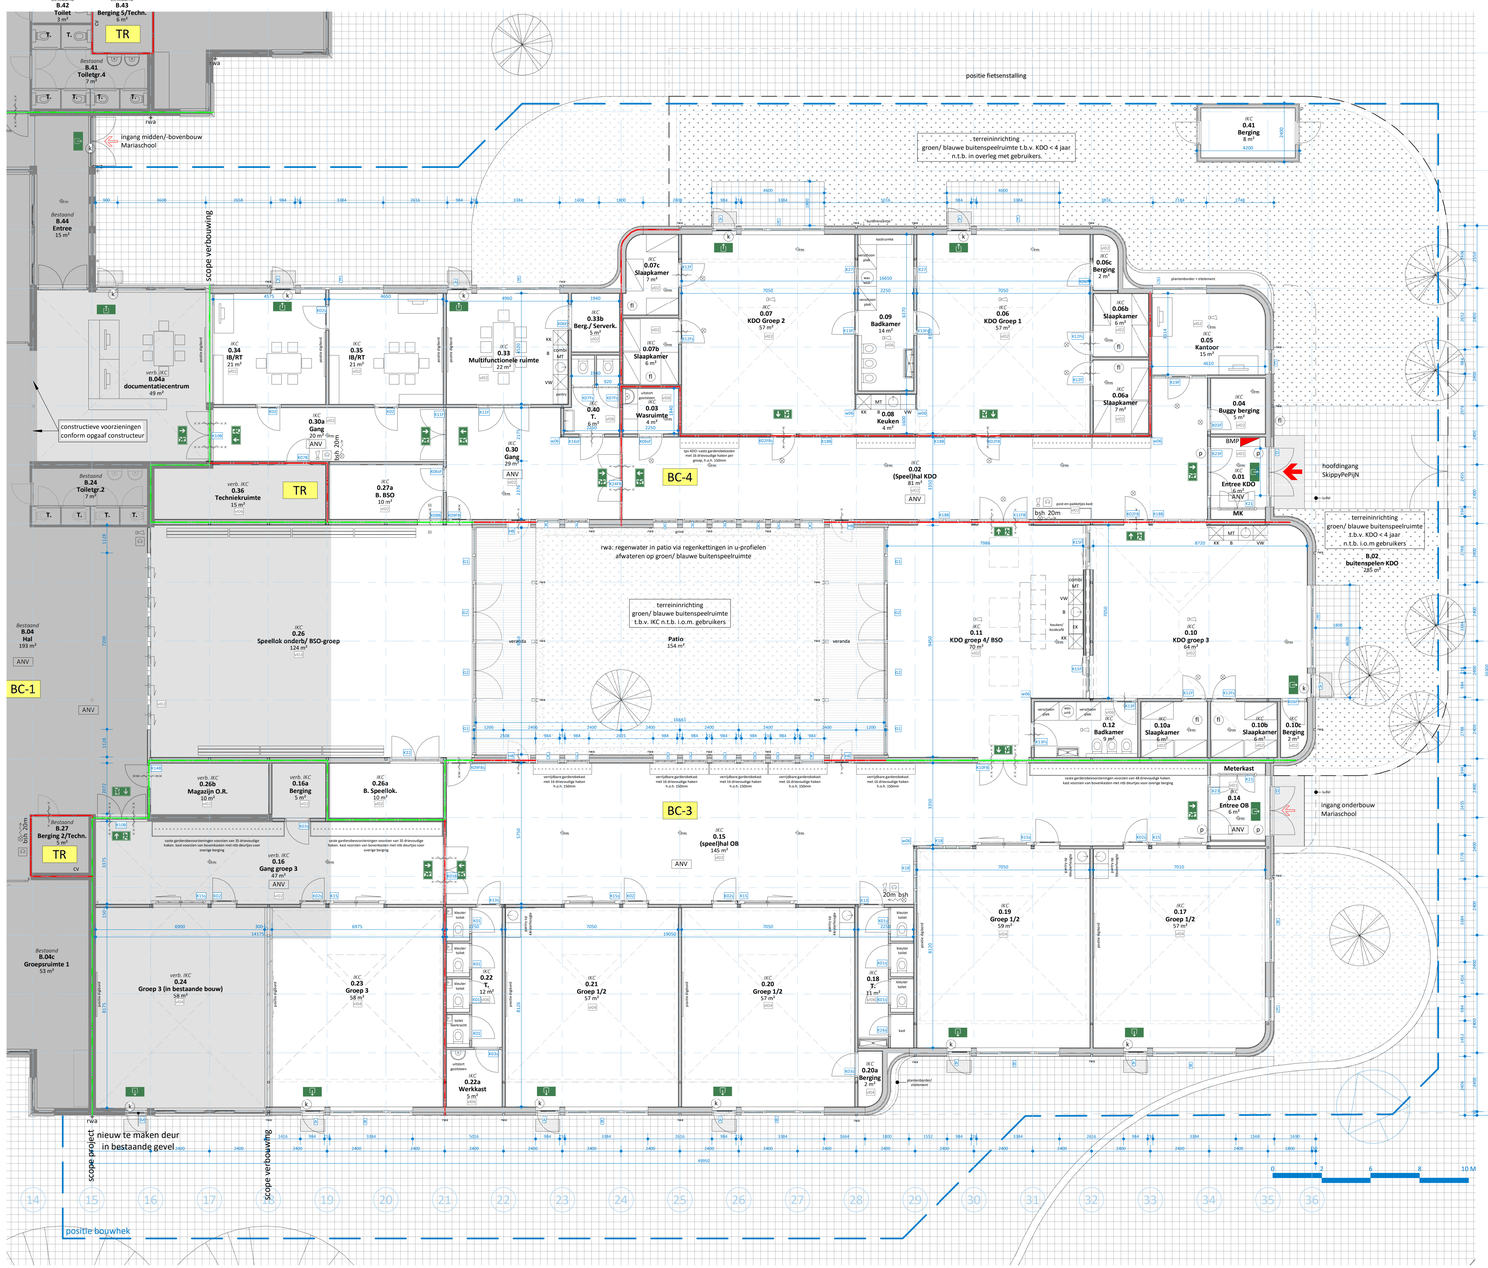

Begane Grond NIEUW

Schaal: 1 : 100

Brandveilig Gebruik

Symbool:	omschrijving:
	vluchtrouteaanduiding volgens NEN-EN 1838/ NEN 3011 / NEN-EN-ISO 7010
ANV	noodverlichting volgens NEN-EN 1838
BMC	brandmeldcentrale + paneel van een niet automatische brandmeldinstallatie conform NEN 2535 en goedgekeurd PvE
	30 min. WBDBO
	60 min. WBDBO
	zelfsluitende deur
5A 5kg	handblusser, volgens NEN-EN 4001
bsh 20m	brandslanghaspel, volgens NEN-EN 671-1
	handbrandmelder
	slow whoop signaalgever
	ruimtebewaking
k	knopcilinder
p	panieksluiting, conform NEN 1125, zonder sleutel of losse voorwerpen te openen
	rookmelder
rwa	regenwaterafvoer
	ingang brandweer
	secundaire ingang

Ruimtestaat Nieuw

Nr.	Ruimte omschrijving	GO	Afd.	Ruimtefunctie	Bezetting
0.01	Entree KDO	6 m²	IKC	Verkeersruimte	
0.01a	MK	1 m²	IKC	Meterruimte	
0.02	(Speel)hal KDO	81 m²	IKC	Verkeersruimte	28 pers. (max. 24 < 4 jr.)
0.03	Wasruimte	4 m²	IKC	Bergruimte	
0.04	Buggy berging	5 m²	IKC	Bergruimte	
0.05	Kantoor	15 m²	IKC	Verblijfsruimte	2 pers.
0.06	KDO Groep 1	57 m²	IKC	Verblijfsruimte	18 pers. (16 < 4jr.)
0.06a	Slaapkamer	7 m²	IKC	Verblijfsruimte	max. 6 pers < 4 jr.
0.06b	Slaapkamer	6 m²	IKC	Verblijfsruimte	max. 6 pers < 4 jr.
0.06c	Berging	2 m²	IKC	Bergruimte	
0.07	KDO Groep 2	57 m²	IKC	Verblijfsruimte	18 pers. (16 < 4jr)
0.07b	Slaapkamer	6 m²	IKC	Verblijfsruimte	max. 6 pers < 4 jr.
0.07c	Slaapkamer	7 m²	IKC	Verblijfsruimte	max. 6 pers < 4 jr.
0.08	Keuken	4 m²	IKC	Verblijfsruimte	
0.08d	(speel)hal OB	0 m²	IKC	Verkeersruimte	44 pers. (BSO max. 40 >4jr.)
0.08e	Garderobe	1 m²	IKC	Bergruimte	
0.09	Badkamer	14 m²	IKC	Sanitaire ruimte	
0.10	KDO groep 3	64 m²	IKC	Verblijfsruimte	18p (16 < 4jr)
0.10a	Slaapkamer	6 m²	IKC	Verblijfsruimte	max. 6 pers < 4 jr.
0.10b	Slaapkamer	6 m²	IKC	Verblijfsruimte	max. 6 pers < 4 jr.
0.10c	Berging	2 m²	IKC	Bergruimte	
0.11	KDO groep 4/ BSO	70 m²	IKC	Verblijfsruimte	18p (16 < 4jr) (BSO max 20 >4jr.)
0.12	Badkamer	9 m²	IKC	Sanitaire ruimte	
0.14	Entree OB	6 m²	IKC	Verkeersruimte	
0.14a	Meterkast	1 m²	IKC	Meterruimte	
0.15	(speel)hal OB	145 m²	IKC	Verkeersruimte	44 pers. (BSO max. 40 >4jr.)
0.17	Groep 1/2	57 m²	IKC	Verblijfsruimte	31 pers.
0.18	T.	11 m²	IKC	Sanitaire ruimte	
0.19	Groep 1/2	59 m²	IKC	Verblijfsruimte	31 pers.
0.20	Groep 1/2	57 m²	IKC	Verblijfsruimte	31 pers.
0.20a	Berging	2 m²	IKC	Bergruimte	
0.21	Groep 1/2	57 m²	IKC	Verblijfsruimte	31 pers.
0.22	T.	12 m²	IKC	Sanitaire ruimte	
0.22a	Werkkast	5 m²	IKC	Bergruimte	
0.22c	Garderobe	1 m²	IKC	Bergruimte	
0.22d	Garderobe	1 m²	IKC	Bergruimte	
0.22e	Berging	0 m²	IKC	Bergruimte	
0.23	Groep 3	58 m²	IKC	Verblijfsruimte	31 pers.
0.26	Speellok onderb/ BSO-groep	124 m²	IKC	Verblijfsruimte	39p (BSO max. 35 >4jr.)
0.26a	B. Speellok.	10 m²	IKC	Bergruimte	
0.27a	B. BSO	10 m²	IKC	Bergruimte	
0.30	Gang	29 m²	IKC	Verkeersruimte	
0.30a	Gang	20 m²	IKC	Verkeersruimte	
0.33	Multifunctionele ruimte	22 m²	IKC	Verblijfsruimte	10 pers.
0.33b	Berg./ Serverk.	5 m²	IKC	Bergruimte	IKC
0.34	IB/RT	21 m²	IKC	Verblijfsruimte	2 pers.
0.35	IB/RT	21 m²	IKC	Verblijfsruimte	2 pers.
0.37b	Berging	0 m²	IKC	Bergruimte	
0.37c	Berging	0 m²	IKC	Bergruimte	
0.39	Entree	0 m²	IKC	Verkeersruimte	
0.40	T.	6 m²	IKC	Sanitaire ruimte	
0.41	Berging	8 m²	IKC	Bergruimte	
IKC: 53		1180 m²			

0.16	Gang groep 3	47 m²	verb. IKC	Verkeersruimte	
0.16a	Berging	5 m²	verb. IKC	Bergruimte	
0.24	Groep 3 (in bestaande bouw)	58 m²	verb. IKC	Verblijfsruimte	31 pers.
0.26b	Magazijn O.R.	10 m²	verb. IKC	Bergruimte	
0.36	Techniekruimte	15 m²	verb. IKC	Installatieruimte	
B.04a	documentatiecentrum	49 m²	verb. IKC	Verblijfsruimte	31 pers.
verb. IKC: 6		184 m²			
		1364 m²			

Renvooi

Symbool:	Omschrijving:
	Bestaande wanden
	HSB-element voorzien van OSB en gipsplaat, minerale wol (184mm) en multiplex. Na isolatie (100mm) voorzien van verlijmde steenstrips (55mm) Rc = 6,27 m2.K/W
	HSB-element voorzien van OSB en gipsplaat, minerale wol (184mm) en multiplex. Na isolatie (100mm) voorzien van houte planken (18/27mm) Rc = 6,27 m2.K/W
	MS-wand (125mm)
	HSB-element dragend (150mm)

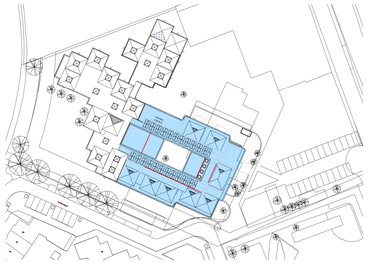

Situatie NIEUW

Schaal: 1 : 1000

Kadastrale gegevens
Gemeentecode PAK00
Sectie B
Perceel 4128; 4652; 4653

PROJECT: IKC Klapwijk, vervangende nieuwbouw Mariaschool, SkippyPePijn
Ru Parélsingel 1, 2642 CR Pijnacker-Nootdorp

OPDRACHTGEVER: Gemeente Pijnacker-Nootdorp
Oranjeplein 1, 2641 EZ Pijnacker

ADVISEUR INSTALLATIES: Overdevest adviseurs
Regulusweg 5, 2516 AC Den Haag — T. 070 383 44 90

ADVISEUR BOUWFYSICA: Blonk advies B.V.
Iburglaan 6308, 1087 CE Amsterdam — T. 06 299 86 404

ADVISEUR BOUWKOSTEN: Evensteijn Bouwconsult
Rembrandtlaan 20, 2172 DE Sassenheim — T. 06 136 842 52

ADVISEUR CONSTRUCTIES: Bureau Broersma Ingenieurs en Bouwadvies
Groot Hertoginnelaan 33, 2517 EB Den Haag — T. 070 360 2907

ARCHITECT: R4a architecten en ingenieurs
Geesttbrugkade 33, 2281CX Rijswijk — info@r4a.nl — T. 070 204 0024

	datum	omschrijving	getekend
voorlopig			
definitief	08-10-2021		HKR/MKR/GBN/MS
wijziging			

R4a architecten en ingenieurs

project	IKC Klapwijk	formaat	A1 verlengd
		schaal	1:100
onderwerp	Plattegrond NIEUW	project nr.	336
fase	TO Technisch Ontwerp	tek.nr.	TO_202

Alle maten ondersteg en in het werk te controleren. Voor zover niet vermeld maten in mm.
© COPYRIGHT ROOM FOR ARCHITECTURE B.V.