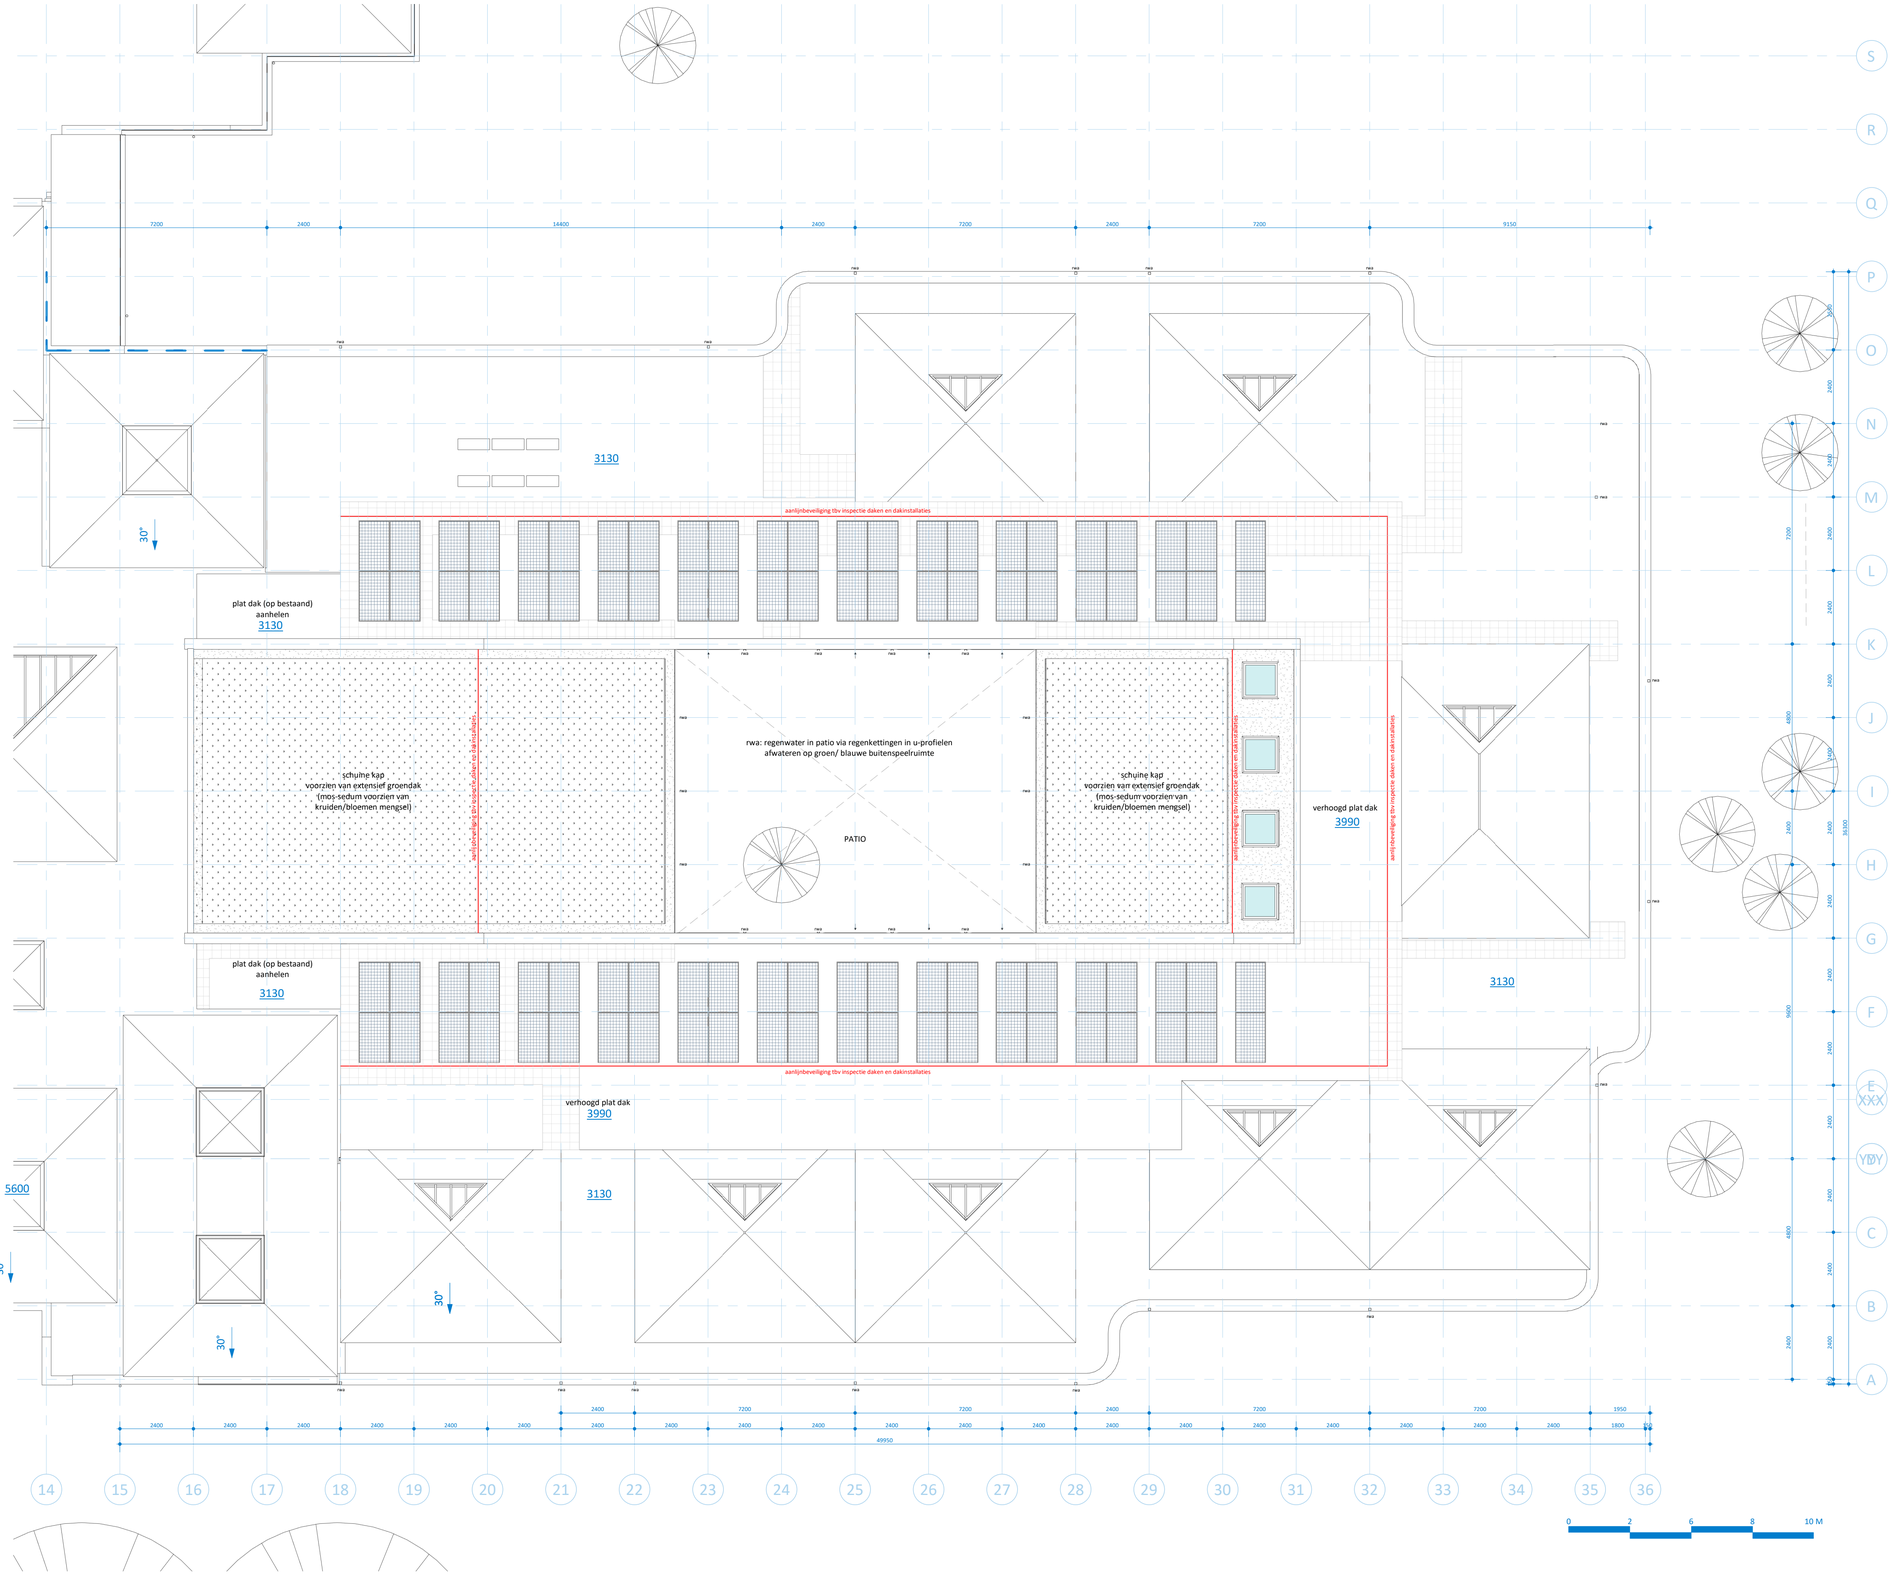

Dakaanzicht NIEUW_TO

Schaal: 1 : 100

Renvooi

Symbool:	Omschrijving:
	Velux dakraam
	Zonnepaneel

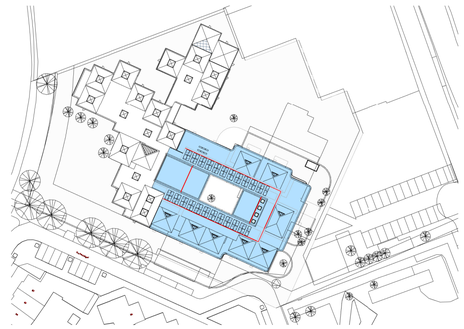

Situatie NIEUW

Schaal: 1 : 1000

Kadastrale gegevens

Gemeentecode	PAK00
Sectie	B
Perceel	4128; 4652; 4653

PROJECT: IKC Klapwijk, vervangende nieuwbouw Mariaschool, SkippyPePijn
Ru ParéSingel 1, 2642 CR Pijnacker-Nootdorp

OPDRACHTGEVER: Gemeente Pijnacker-Nootdorp
Oranjeplein 1, 2641 EZ Pijnacker

ADVISEUR INSTALLATIES: Overdevest adviseurs
Regulusweg 5, 2516 AC Den Haag — T. 070 383 44 90

ADVISEUR BOUWFYSICA: Blonk advies B.V.
Uburglaan 6308, 1087 CE Amsterdam — T. 06 299 86 404

ADVISEUR BOUWKOSTEN: Evensteijn Bouwconsult
Rembrandtlaan 20, 2172 DE Sassenheim — T. 06 136 842 52

ADVISEUR CONSTRUCTIES: Bureau Broersma Ingenieurs en Bouwadvies
Groot Hertoginnelaan 33, 2517 EB Den Haag — T. 070 360 2907

ARCHITECT: R4a architecten en ingenieurs — info@r4a.nl
Geestbrugkade 33, 2281CX Rijswijk — T. 070 204 0024

	datum	omschrijving	getekend
voorlopig			
definitief	08-10-2021		HKR/MKR/GB
wijziging			

R4a architecten en ingenieurs

project : IKC Klapwijk — formaat : A1

schaal : 1:100

onderwerp : 1e Verd./ Dakaanzicht NIEUW — project nr. : 336

fase : TO Technisch Ontwerp — tek.nr. TO_203

Alle maten onderling en in het werk te controleren. Voor zover niet vermeld maten in mm.
© COPYRIGHT ROOM FOR ARCHITECTURE B.V.