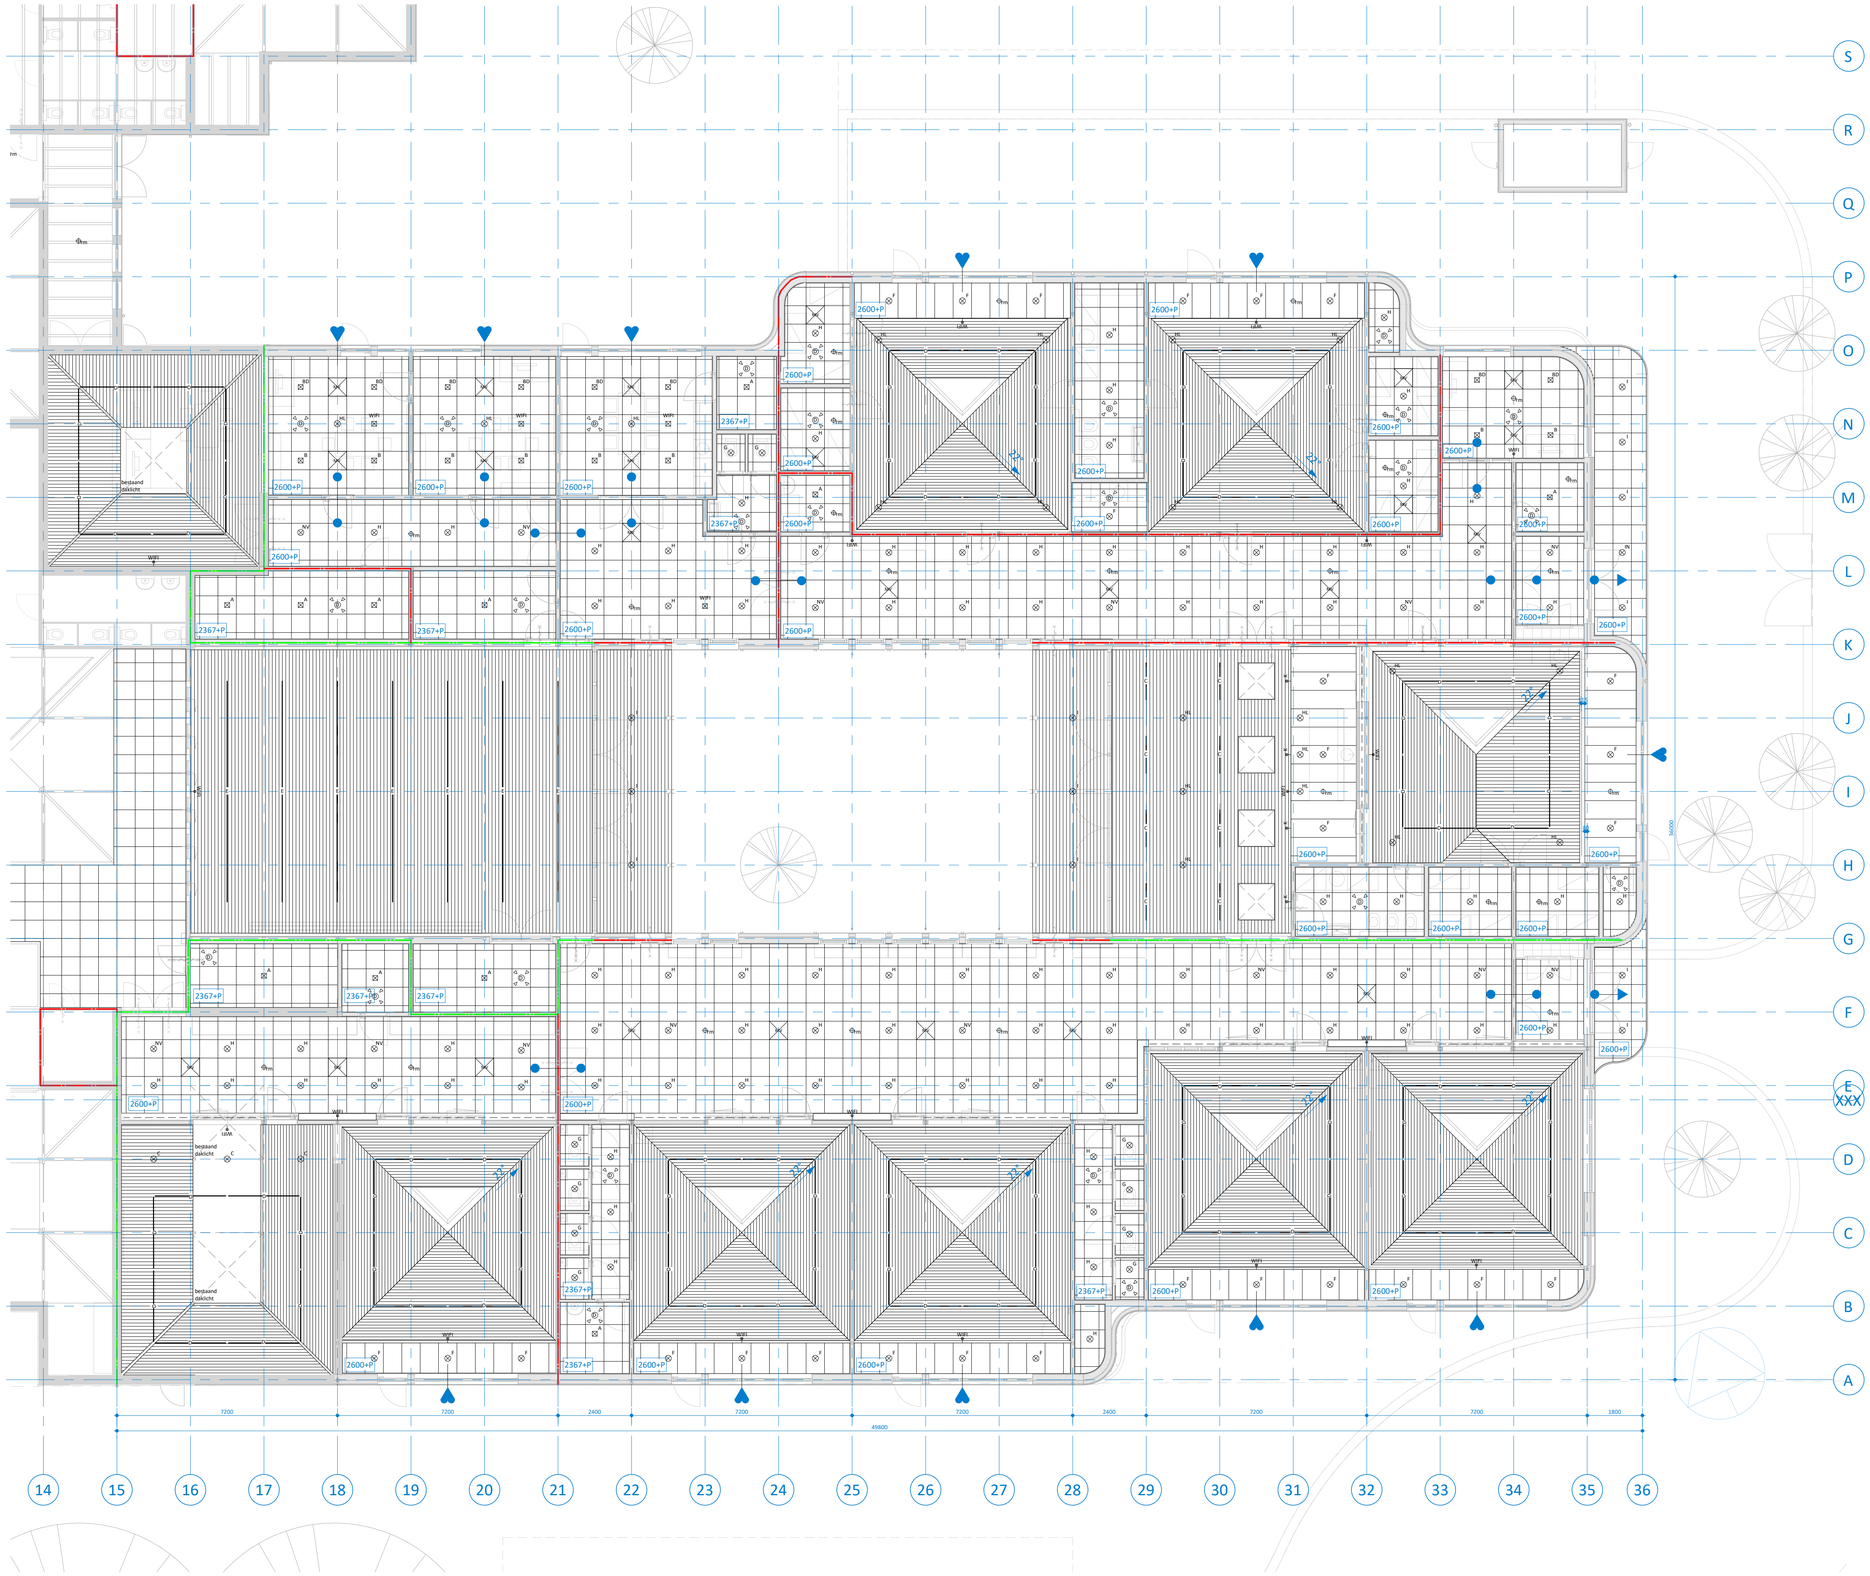

Renvooi

Symbool:	Omschrijving:
	startpunt plafondgrid
	hartlijn plafondgrid
	uitgelijnd plafondgrid
2600+P	hoogte ok plafond tov vloer (vrije hoogte)
	plafondgrid 600 x 600mm
	plafondgrid bandrasterplafond 600 x 1800mm
	houten lattenplafond
HK	positie ventilatieroosters tbv luchtbehandeling. specificatie toevoer en afvoer volgens tekening installatieadviseur
rm	positie rookmelder, conform opgave Overdevest en Blonk Advies
NV IN	positie noodverlichting conform NEN-EN 1838 en Blonk Advies. specificatie conform opgave installatieadviseur
WIFI	positie aansluitpunt WIFI wand
WIFI	positie plafond-aansluitpunt WIFI
F	positie armaturen. armatuurcodes overeenkomstig met installatieontwerp Overdevest. specificatie volgens tekening installatieadviseur
HL	positie aansluitpunt hanglamp cq. sfeerverlichting
	positie detector plafond

PROJECT: IKC Klapwijk, vervangende nieuwbouw Mariaschool, SkippyPePijn
Ru ParéSingel 1, 2642 CR Pijnacker-Nootdorp

OPDRACHTGEVER: Gemeente Pijnacker-Nootdorp
Oranjeplein 1, 2641 EZ Pijnacker

ADVISEUR INSTALLATIES: Overdevest adviseurs
Regulusweg 5, 2516 AC Den Haag — T. 070 383 44 90

ADVISEUR BOUWFYSICA: Blonk advies B.V.
Uburglaan 630B, 1087 CE Amsterdam — T. 06 299 86 404

ADVISEUR BOUWKOSTEN: Evensteijn Bouwconsult
Rembrandtlaan 20, 2172 DE Sassenheim — T. 06 136 842 52

ADVISEUR CONSTRUCTIES: Bureau Broersma Ingenieurs en Bouwadvies
Groot Hertoginnelaan 33, 2517 EB Den Haag — T. 070 360 2907

ARCHITECT: R4a architecten en ingenieurs
Geestbrugkade 33, 2281CX Rijswijk — info@r4a.nl — T. 070 204 0024

	datum	omschrijving	getekend
voorlopig			
definitief	08-10-2021		HKR/MKR/GB/MS
wijziging			

R4a architecten en ingenieurs

project : IKC Klapwijk
onderwerp : Plafonds
fase : TO Technisch Ontwerp

formaat : A1
schaal : 1:100
project nr. : 336
tek.nr. TO_207

Alle maten onderling en in het werk te controleren. Voor zover niet vermeld maten in mm.
© COPYRIGHT ROOM FOR ARCHITECTURE B.V.