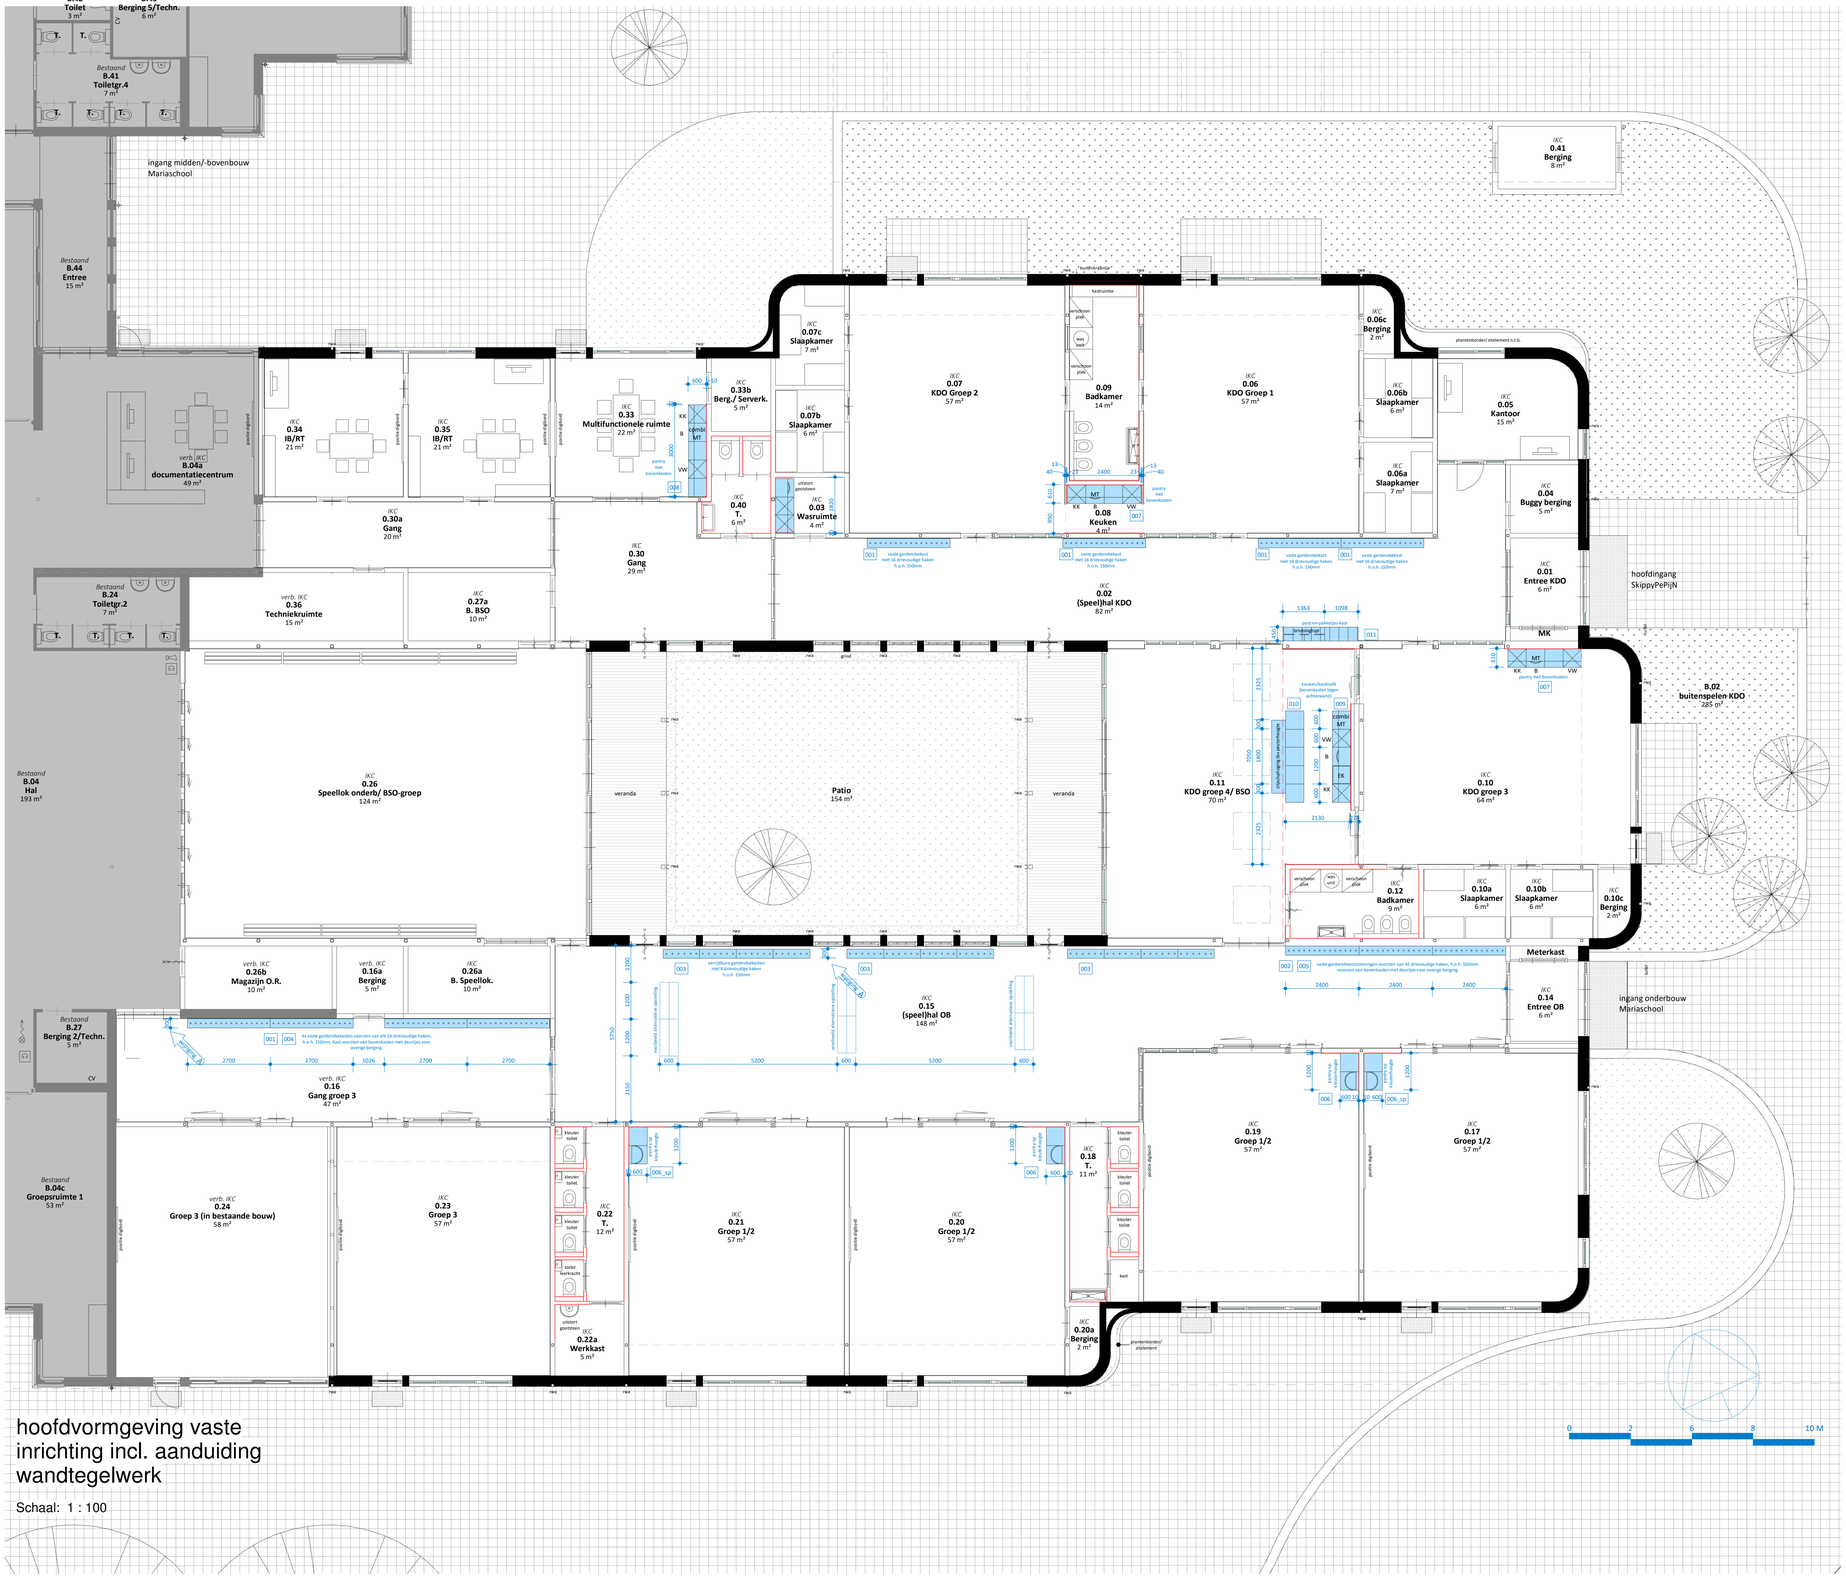

hoofdvormgeving vaste inrichting incl. aanduiding wandtegelwerk

Schaal: 1 : 100

Specificatie

Merk 001
vaste garderobekast voorzien van 16 drie-voudige haken h.o.h >150mm en tassenvak

Aantal: 8 stuks

Ruimtenummers: 0.02; 0.16

Opbouw:
kastrompen:
- 18mm multiplex, zichtzijden voorzien van HPL incl. diktekanten

plint:
- 18mm multiplex, zichtzijden voorzien van HPL

stelpoten:
- verstelbaar, kunststof zwart

achterwand kasten:
- 9mm multiplex, zichtzijde voorzien van HPL

Toebehoren:
16 kapstokhaken per kast; HEWI Drievoudige haak 477.90.050. Draaibare haak voor het opschroeven van onder. Diameter rozet 50 mm; 70 mm hoog. Polyamide, mat. Kleur n.t.b.

Merk 002
Vaste garderobekast voorzien van 14 drie-voudige haken per kast h.o.h. >150mm en tassenvak

Aantal: 3 stuks

Ruimtenummers: 0.15

Opbouw:
kastrompen:
- 30mm multiplex, zichtzijden voorzien van HPL incl. diktekanten

plint:
- 18mm multiplex, zichtzijden voorzien van HPL

stelpoten:
- verstelbaar, kunststof zwart

achterwand kasten:
- 9mm multiplex, zichtzijde voorzien van HPL

Toebehoren:
14 kapstokhaken per kast; HEWI Drievoudige haak 477.90.050. Draaibare haak voor het opschroeven van onder. Diameter rozet 50 mm; 70 mm hoog. Polyamide, mat. Kleur n.t.b.

Merk 003
Verrijdbare garderobekasten voorzien van 6 drie-voudige haken per kast h.o.h. >150mm en tassenvak

Aantal:

Ruimtenummers: 0.15

Opbouw:
kastrompen:
- 30mm multiplex, zichtzijden voorzien van HPL incl. diktekanten

plint:
- 18mm multiplex, zichtzijden voorzien van HPL

achterwand kasten:
- geen

Toebehoren:
kapstokhaken:
6 kapstokhaken per kast; HEWI Drievoudige haak 477.90.050. Draaibare haak voor het opschroeven van onder. Diameter rozet 50 mm; 70 mm hoog. Polyamide, mat. Kleur n.t.b.
zwenkwielen:
grijze meubelwielen met rem

Merk 004
Bovenkast tpv vaste garderobekast, 5400hx300bx900h

Aantal: 2 stuks

Ruimtenummers: 0.33

Opbouw:
kastrompen:
- 18mm multiplex, zichtzijden voorzien van HPL incl. diktekanten

fronten:
- greeploos
- 18mm multiplex voorzien van HPL
- verchroomde 3D clipscharnieren 170 graden
- silent softclosing systeem (push to open)

planken:
- 18mm multiplex, zichtzijden voorzien van HPL incl. zichtbare diktekanten

achterwand kasten:
- 9mm multiplex, zichtzijde voorzien van HPL

Merk 005
Bovenkast tpv vaste garderobekast 7200hx300bx900h

Aantal: 1 stuks

Ruimtenummers: 0.15

Opbouw:
kastrompen:
- 18mm multiplex, zichtzijden voorzien van HPL incl. diktekanten

fronten:
- greeploos
- 18mm multiplex voorzien van HPL
- verchroomde 3D clipscharnieren 170 graden
- silent softclosing systeem (push to open)

planken:
- 18mm multiplex, zichtzijden voorzien van HPL incl. zichtbare diktekanten

achterwand kasten:
- 9mm multiplex, zichtzijde voorzien van HPL

Merk 006
Pantry op kleuterhoogte

Aantal: 2 als geteekend; 2 gespiegeld

Ruimtenummers: 0.17; 0.19; 0.20; 0.21

Opbouw:
werkblad:
- watervast multiplex voorzien van HPL

bladdikte:
- 40mm

kastrompen:
- 18mm multiplex, zichtzijden voorzien van HPL incl. diktekanten

fronten:
- greeploos
- 18mm multiplex voorzien van HPL
- verchroomde 3D clipscharnieren 170 graden
- silent softclosing systeem (push to open)

planken:
- 18mm multiplex, zichtzijden voorzien van HPL incl. zichtbare diktekanten

plint:
- 18mm multiplex, zichtzijden voorzien van HPL

stelpoten:
- verstelbaar, kunststof zwart

achterwand kasten:
- 9mm multiplex, zichtzijde voorzien van HPL

Apparatuur:
spoelbak

Toebehoren:
Conform opgave installatie-adviseur. kraan en vlakke inbouw van spoelbak. Achterwand getegeld Mosa conform wandtype w04

Merk 007
Pantry, keukens KDO groepen SkippyPePijN

Aantal: 2 stuks
Ruimtenummers: 0.08; 0.10
Opbouw:
werkblad:
- watervast multiplex voorzien van HPL

bladdikte:
- 40mm

kastrompen:
- 18mm multiplex, zichtzijden voorzien van HPL incl. diktekanten

fronten:
- greeploos
- 18mm multiplex voorzien van HPL
- verchroomde 3D clipscharnieren 170 graden
- silent softclosing systeem (push to open)

planken:
- 18mm multiplex, zichtzijden voorzien van HPL incl. zichtbare diktekanten

plint:
- 18mm multiplex, zichtzijden voorzien van HPL

stelpoten:
- verstelbaar, kunststof zwart

achterwand kasten:
- 9mm multiplex, zichtzijde voorzien van HPL

Apparatuur:
inbouw, koelkast tafelmodel, vaatwasser, boiler, spoelbak, magnetron. Optioneel: vriezer en oven (combi-magnetron)

Toebehoren:
Conform opgave installatie-adviseur en leverancier inbouwapparatuur. kraan en vlakke inbouw van spoelbakken. Achterwand getegeld Mosa conform wandtype w04

Merk 008
Pantry, keuken multifunctionele ruimte IKC

Aantal: 1 stuks
Ruimtenummers: 0.33
Opbouw:
werkblad:
- watervast multiplex voorzien van HPL

bladdikte:
- 40mm

kastrompen:
- 18mm multiplex, zichtzijden voorzien van HPL incl. diktekanten

fronten:
- greeploos
- 18mm multiplex voorzien van HPL
- verchroomde 3D clipscharnieren 170 graden
- silent softclosing systeem (push to open)

planken:
- 18mm multiplex, zichtzijden voorzien van HPL incl. zichtbare diktekanten

plint:
- 18mm multiplex, zichtzijden voorzien van HPL

stelpoten:
- verstelbaar, kunststof zwart

achterwand kasten:
- 9mm multiplex, zichtzijde voorzien van HPL

Apparatuur:
inbouw, koelkast tafelmodel met vriesvak, vaatwasser, boiler, spoelbak, combi-magnetron.

Toebehoren:
Conform opgave installatie-adviseur en leverancier inbouwapparatuur. kraan en vlakke inbouw van spoelbakken. Achterwand getegeld Mosa conform wandtype w04

Merk 009
Pantry, keuken SkippyPePijn 'kookcafé

Aantal: 1 stuks
Ruimtenummers: 0.11
Opbouw:
werkblad:
- watervast multiplex voorzien van HPL incl. zichtbare diktekanten

bladdikte:
- 40mm

kastrompen:
- 18mm multiplex, zichtzijden voorzien van HPL incl. diktekanten

fronten:
- greeploos
- 18mm multiplex voorzien van HPL
- verchroomde 3D clipscharnieren 170 graden
- silent softclosing systeem (push to open)

planken:
- 18mm multiplex, zichtzijden voorzien van HPL incl. zichtbare diktekanten

plint:
- 18mm multiplex, zichtzijden voorzien van HPL

stelpoten:
- verstelbaar, kunststof zwart

achterwand kasten:
- 9mm multiplex, zichtzijde voorzien van HPL

Apparatuur:
inbouw, koelkast tafelmodel met vriesvak, vaatwasser, boiler, spoelbak, combi-magnetron, elektrische kookplaat en afzuigkap

Toebehoren:
Conform opgave installatie-adviseur en leverancier inbouwapparatuur. kraan en vlakke inbouw van spoelbakken. Achterwand getegeld Mosa conform wandtype w04

Merk 010
kookeiland SkippyPePijn 'kookcafé

Aantal: 1 stuks
Ruimtenummers: 0.11
Opbouw:
werkblad:
- watervast multiplex voorzien van HPL incl. zichtbare diktekanten

bovenblad zitbank/opstap:
- 18mm watervast multiplex voorzien van Forbo Furniture Linoleum (naadloos, verlijmd conform opgave leverancier)

bladdikte:
- 40mm

kastrompen:
- 18mm multiplex, zichtzijden voorzien van HPL incl. diktekanten

fronten:
- greeploos
- 18mm multiplex voorzien van HPL
- verchroomde 3D clipscharnieren 170 graden
- silent softclosing systeem (push to open)

planken:
- 18mm multiplex, zichtzijden voorzien van HPL incl. zichtbare diktekanten

plint:
- 18mm multiplex, zichtzijden voorzien van HPL

stelpoten:
- verstelbaar, kunststof zwart

achterwand kasten:
- 9mm multiplex, zichtzijde voorzien van HPL

Apparatuur:
met.

Toebehoren:
Conform opgave installatie-adviseur.
optioneel: 2x 3-vudige pop-up stekkerdozen in het keukeneiland-blad

Merk 011
vaste kastenwand ten behoeve van pakketpost-punt en brandslanghaspel

Aantal: 1 stuks
Ruimtenummers: 0.02
Opbouw:
kastrompen:
- 18mm multiplex, zichtzijden voorzien van HPL incl. diktekanten

fronten:
- greeploos
- 18mm multiplex voorzien van HPL
- verchroomde 3D clipscharnieren 170 graden
- silent softclosing systeem

planken:
- 18mm multiplex, zichtzijden voorzien van HPL incl. zichtbare diktekanten

plint:
- 18mm multiplex, zichtzijden voorzien van HPL

stelpoten:
- verstelbaar, kunststof zwart

achterwand kasten:
- 9mm multiplex, zichtzijde voorzien van HPL (m+ter plaatse van brandslanghaspelkast)

Toebehoren:
brandslanghaspelkast conform opgave installatie-adviseur.
Bestickering brandslanghaspelkast bemonsteren
Optioneel: kastslot en nummerplaatje per postkastvak

PROJECT: IKC Klapwijk, vervangende nieuwbouw Mariaschool, SkippyPePijn
Ru ParéSingel 1, 2642 CR Pijnacker-Nootdorp

OPDRACHTGEVER: Gemeente Pijnacker-Nootdorp
Oranjeplein 1, 2641 EZ Pijnacker

ADVISEUR INSTALLATIES: Overdevest adviseurs
Regulusweg 5, 2516 AC Den Haag — T. 070 383 44 90

ADVISEUR BOUWFYSICA: Blonk advies B.V.
Uburglaan 6308, 1087 CE Amsterdam — T. 06 299 86 404

ADVISEUR BOUWKOSTEN: Evensteijn Bouwconsult
Rembrandtlaan 20, 2172 DE Sassenheim — T. 06 136 842 52

ADVISEUR CONSTRUCTIES: Bureau Broersma Ingenieurs en Bouwadvies
Groot Hertoginnelaan 33, 2517 EB Den Haag — T. 070 360 2907

ARCHITECT: R4a architecten en ingenieurs
Geestbrugkade 33, 2281CX Rijswijk — info@r4a.nl — T. 070 204 0024

	datum	omschrijving	getekend
voorlopig			
definitief	12-10-2021		MKR
wijziging A	18-11-2021	aanvulling vaste inrichting	

R4a architecten en ingenieurs

project : IKC Klapwijk — formaat : A1
schaal : 1:100
onderwerp : Hoofdvormtekening vaste inrichting — project nr. : 336
fase : TO Technisch Ontwerp — tek.nr. TO_211

Alle maten onderling en in het werk te controleren. Voor zover niet vermeld maten in mm.
© COPYRIGHT ROOM FOR ARCHITECTURE B.V.