

PEIL | 0

70-02a

Schaal: 1 : 50

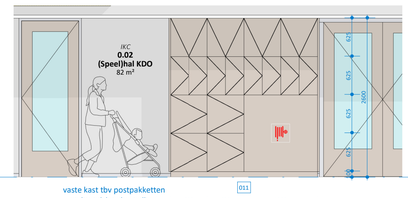

PEIL | 0

70-02b

Schaal: 1 : 50

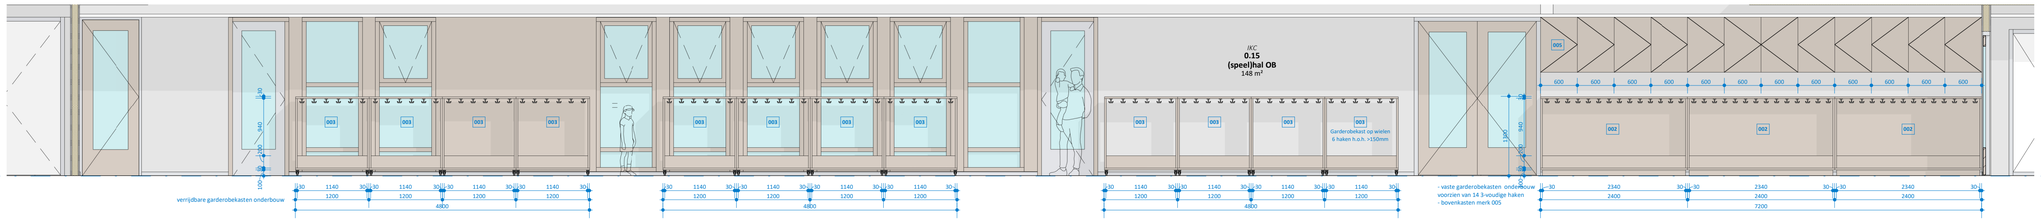

PEIL | 0

70-15

Schaal: 1 : 50

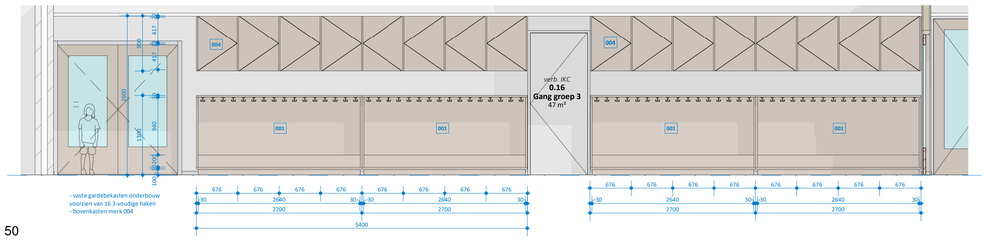

PEIL | 0

70-16

Schaal: 1 : 50

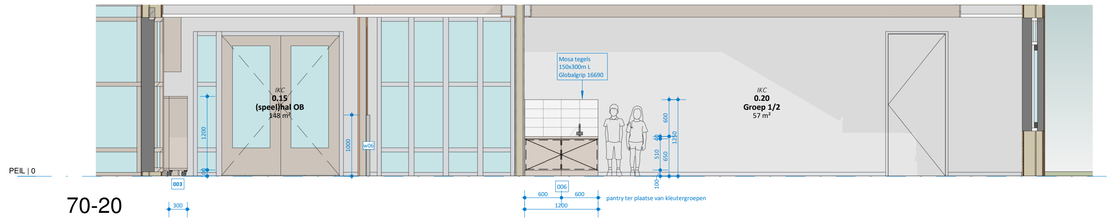

PEIL | 0

70-20

Schaal: 1 : 50

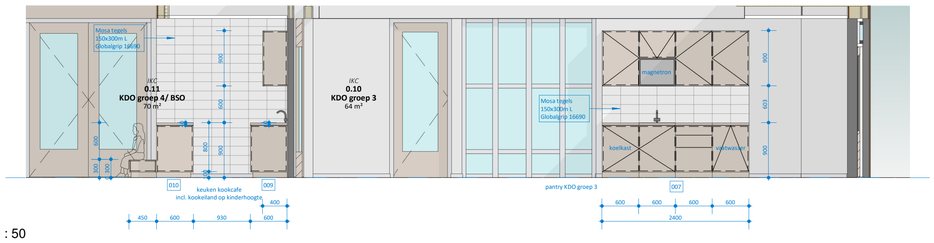

PEIL | 0

70-10

Schaal: 1 : 50

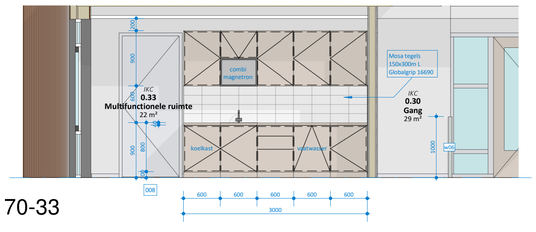

PEIL | 0

70-33

Schaal: 1 : 50

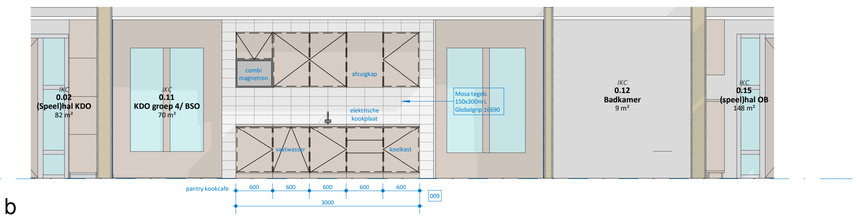

PEIL | 0

70-11b

Schaal: 1 : 50

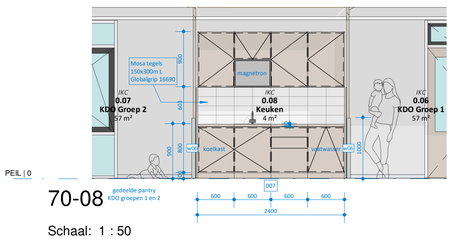

PEIL | 0

70-08

Schaal: 1 : 50

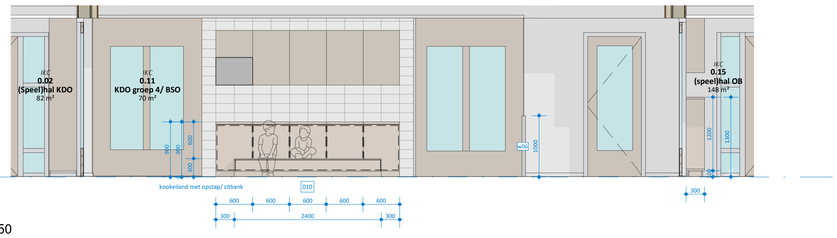

PEIL | 0

70-11a

Schaal: 1 : 50

PROJECT: IKC Klapwijk, vervangende nieuwbouw Mariaschool, SkippyPePijn

Ru ParéSingel 1, 2642 CR Pijnacker-Nootdorp

OPDRACHTGEVER: Gemeente Pijnacker-Nootdorp

Oranjeplein 1, 2641 EZ Pijnacker

ADVISEUR INSTALLATIES: Overdevest adviseurs

Regulusweg 5, 2516 AC Den Haag — T. 070 383 44 90

ADVISEUR BOUWFYSICA: Blonk advies B.V.

IJburglaan 630B, 1087 CE Amsterdam — T. 06 299 86 404

ADVISEUR BOUWKOSTEN: Evensteijn Bouwconsult

Rembrandtlaan 20, 2172 DE Sassenheim — T. 06 136 842 52

ADVISEUR CONSTRUCTIES: Bureau Broersma Ingenieurs en Bouwadvies

Groot Hertoginnelaan 33, 2517 EB Den Haag — T. 070 360 2907

ARCHITECT: R4a architecten en ingenieurs — info@r4a.nl

Geestbrugkade 33, 2281CX Rijswijk — T. 070 204 0024

	datum	omschrijving	getekend
voorlopig			
definitief	18-11-2021		MKR
wijziging			

R4a architecten en ingenieurs

project : IKC Klapwijk

onderwerp : Vaste inrichting - Aanzichten

fase : TO Technisch Ontwerp

formaat : A1

schaal : 1-50

project nr. : 336

tek.nr. TO_212

Alle maten onderling en in het werk te controleren. Voor zover niet vermeld maten in mm.
© COPYRIGHT ROOM FOR ARCHITECTURE B.V.