




Begane grond bestaand en te slopen

1:100

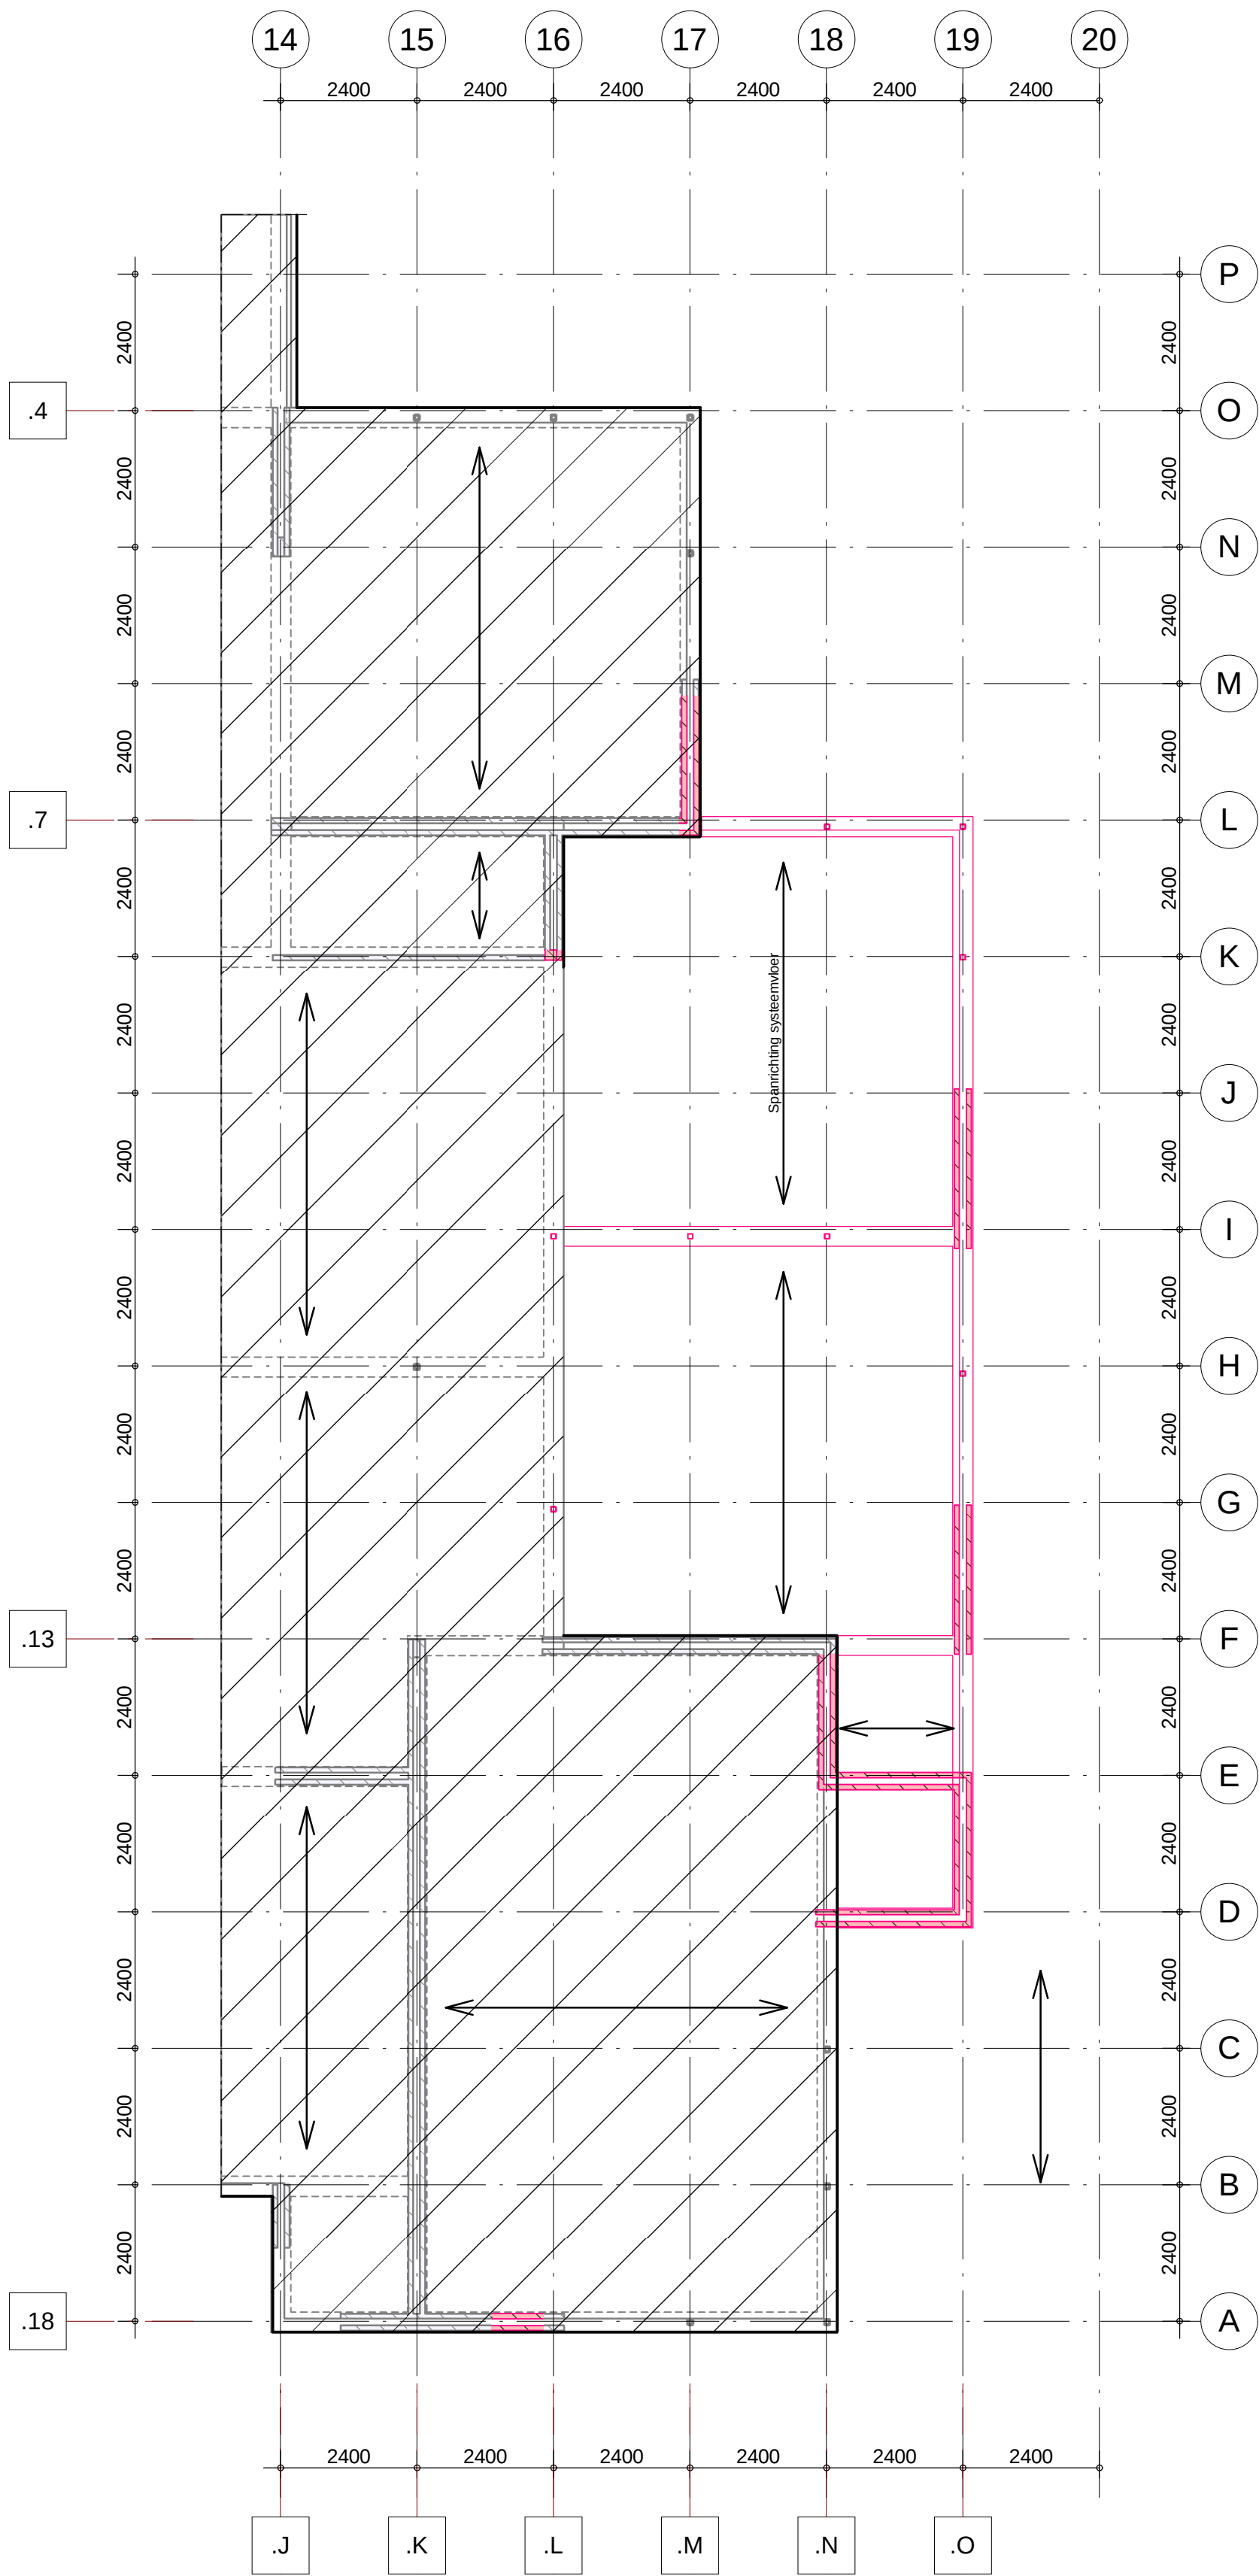

Dak bestaand en te slopen

1:100

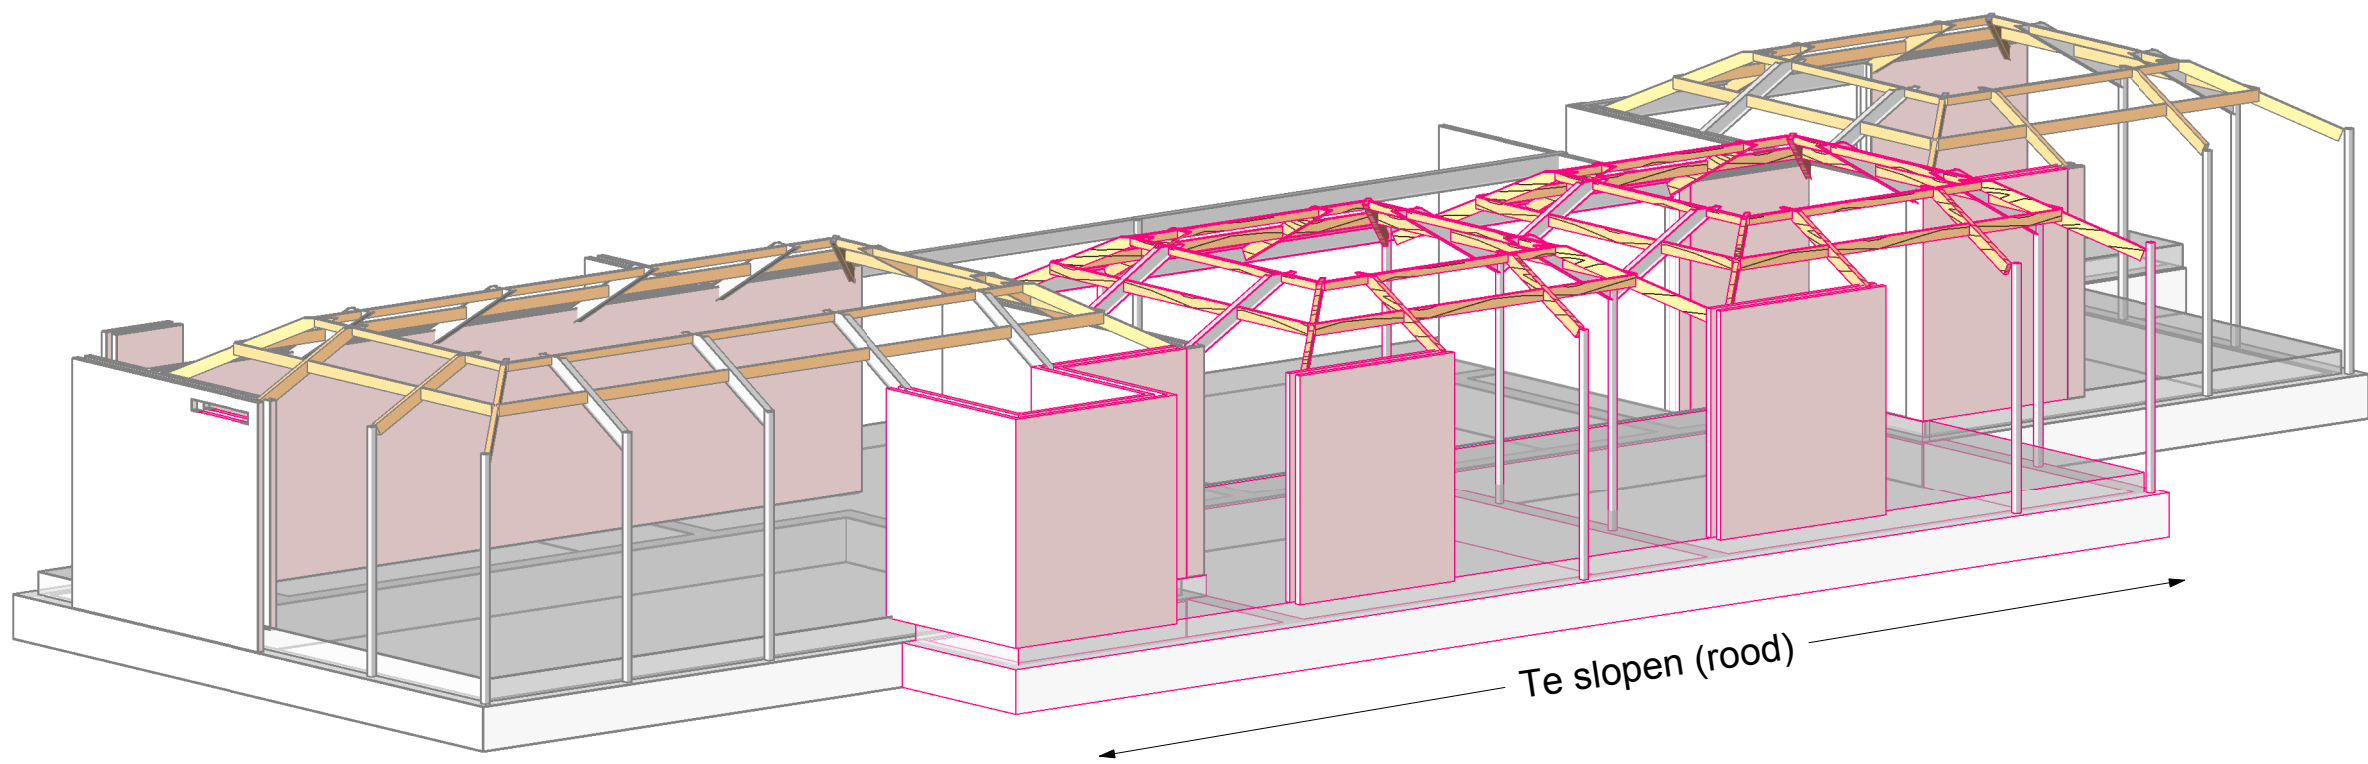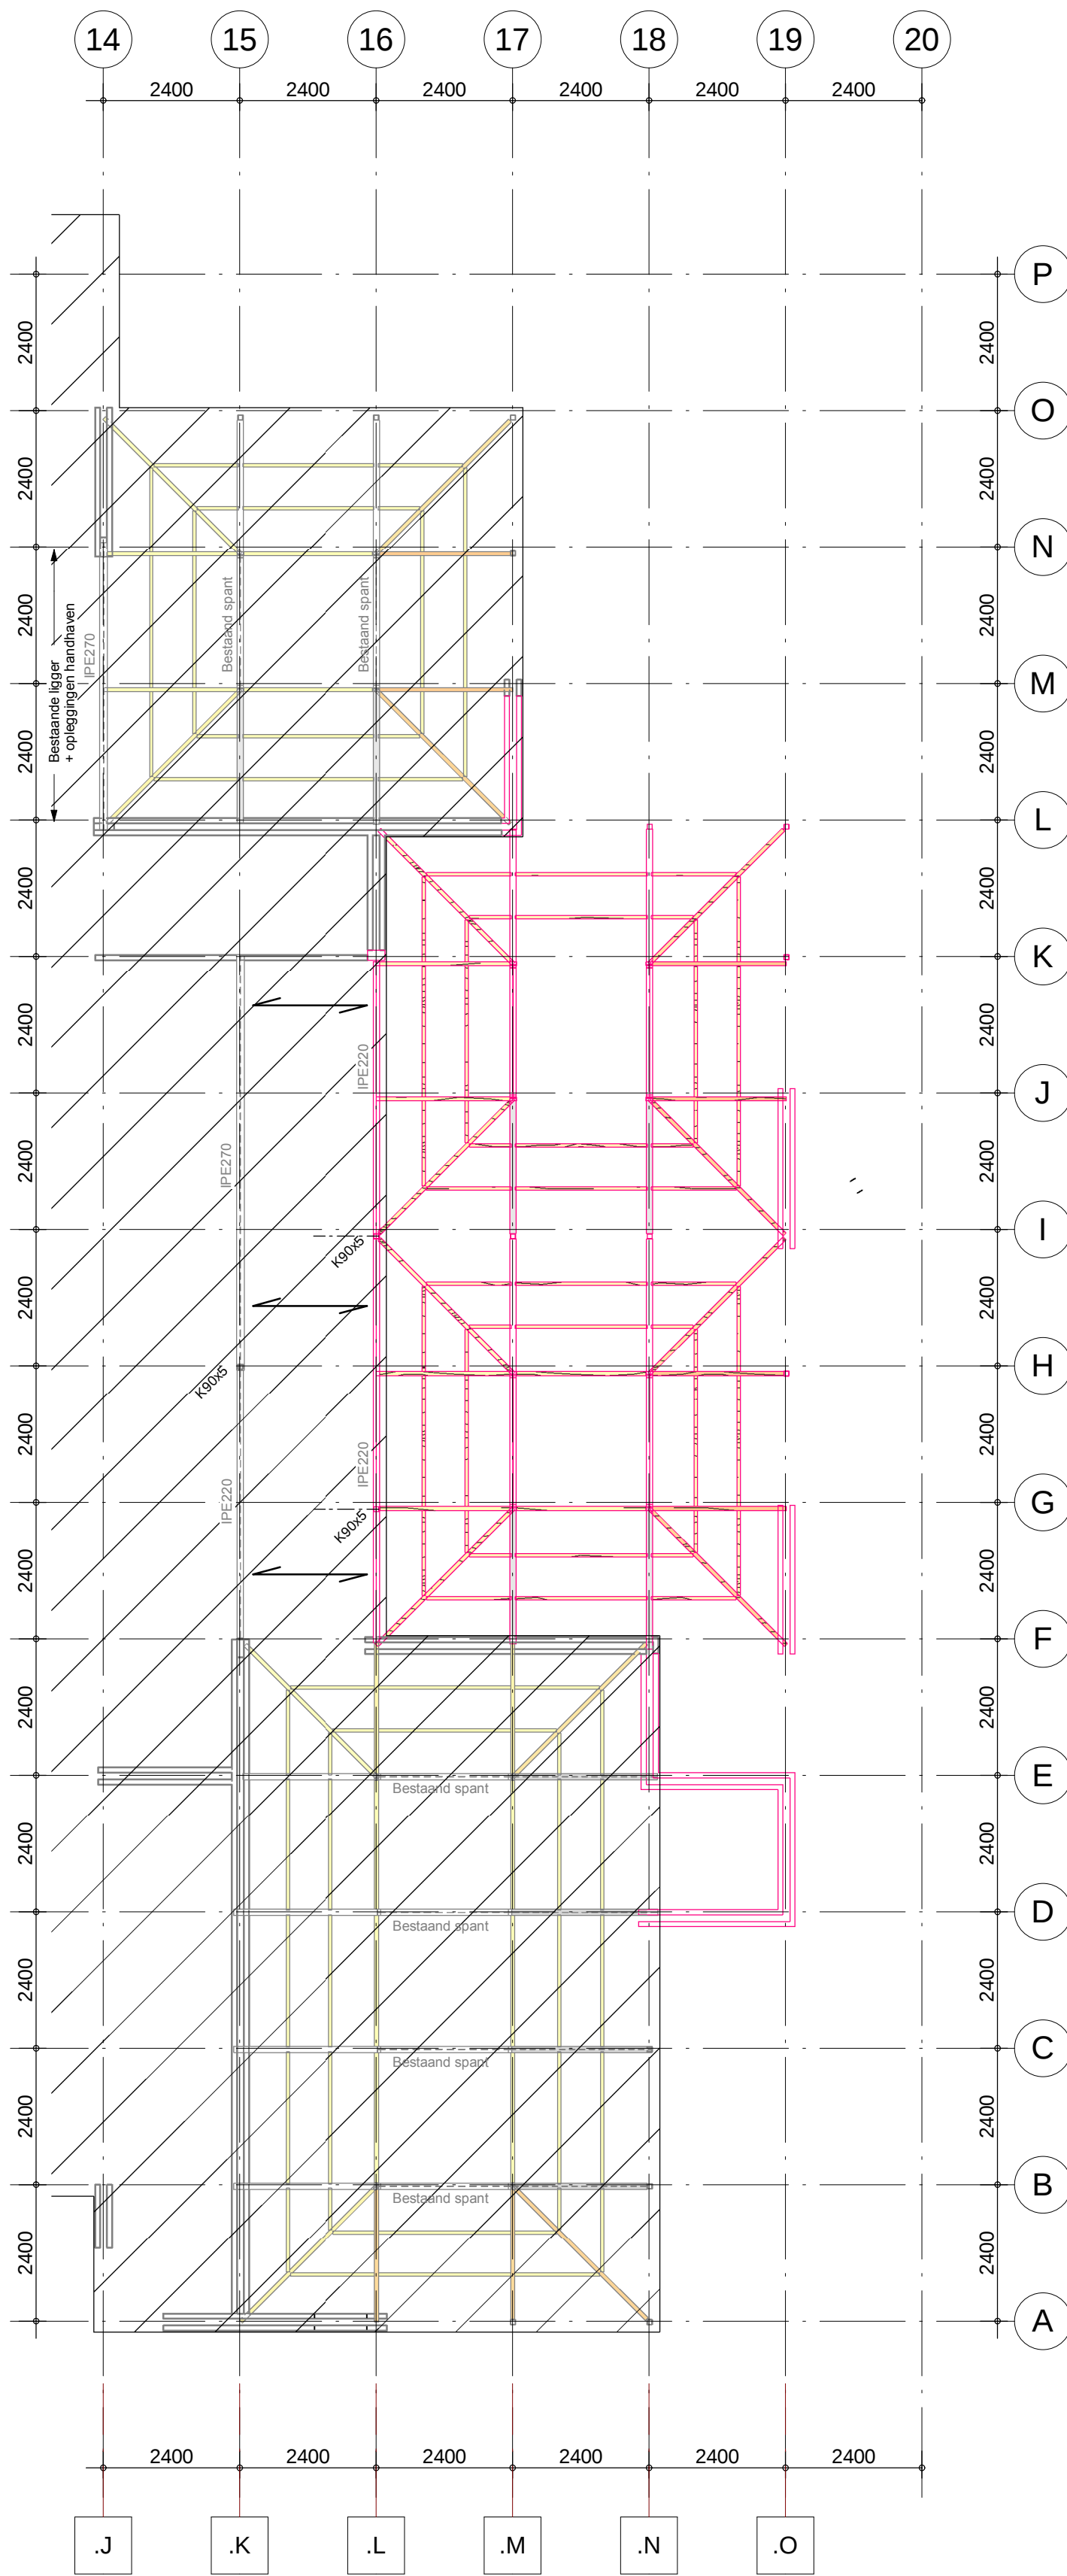

Algemene opmerkingen:

Bestaande constructie - van bestaande tekeningen
e.e.a. dient in het werk te gecontroleerd te worden

				I
				H
				G
				F
				E
				D
				C
				B
				A
26-01-2022	G.J.A. de Zeeuw	W. van der Plas		Wijz
Datum	Tekenaar	Constructeur	Toelichting	
05-11-2020	G.J.A. de Zeeuw	W. van der Plas		

Bouwplan	Vervangende nieuwbouw IKC Klapwijk Pijnacker	Fase	Technisch Ontwerp
Onderwerp	Bestaand gebouwdeel - te slopen	Status	Definitief
 Schaal 1 : 100 Afm. 840x594	Architect	R4a architecten en ingenieurs	Werknummer
	Broersma Ingenieurs BV Groothertoginnelaan 33 2517 EB Den Haag +31 (0)70 360 29 07 www.bureau-broersma.nl info@bureau-broersma.nl		19851
			Bladnummer TO-800