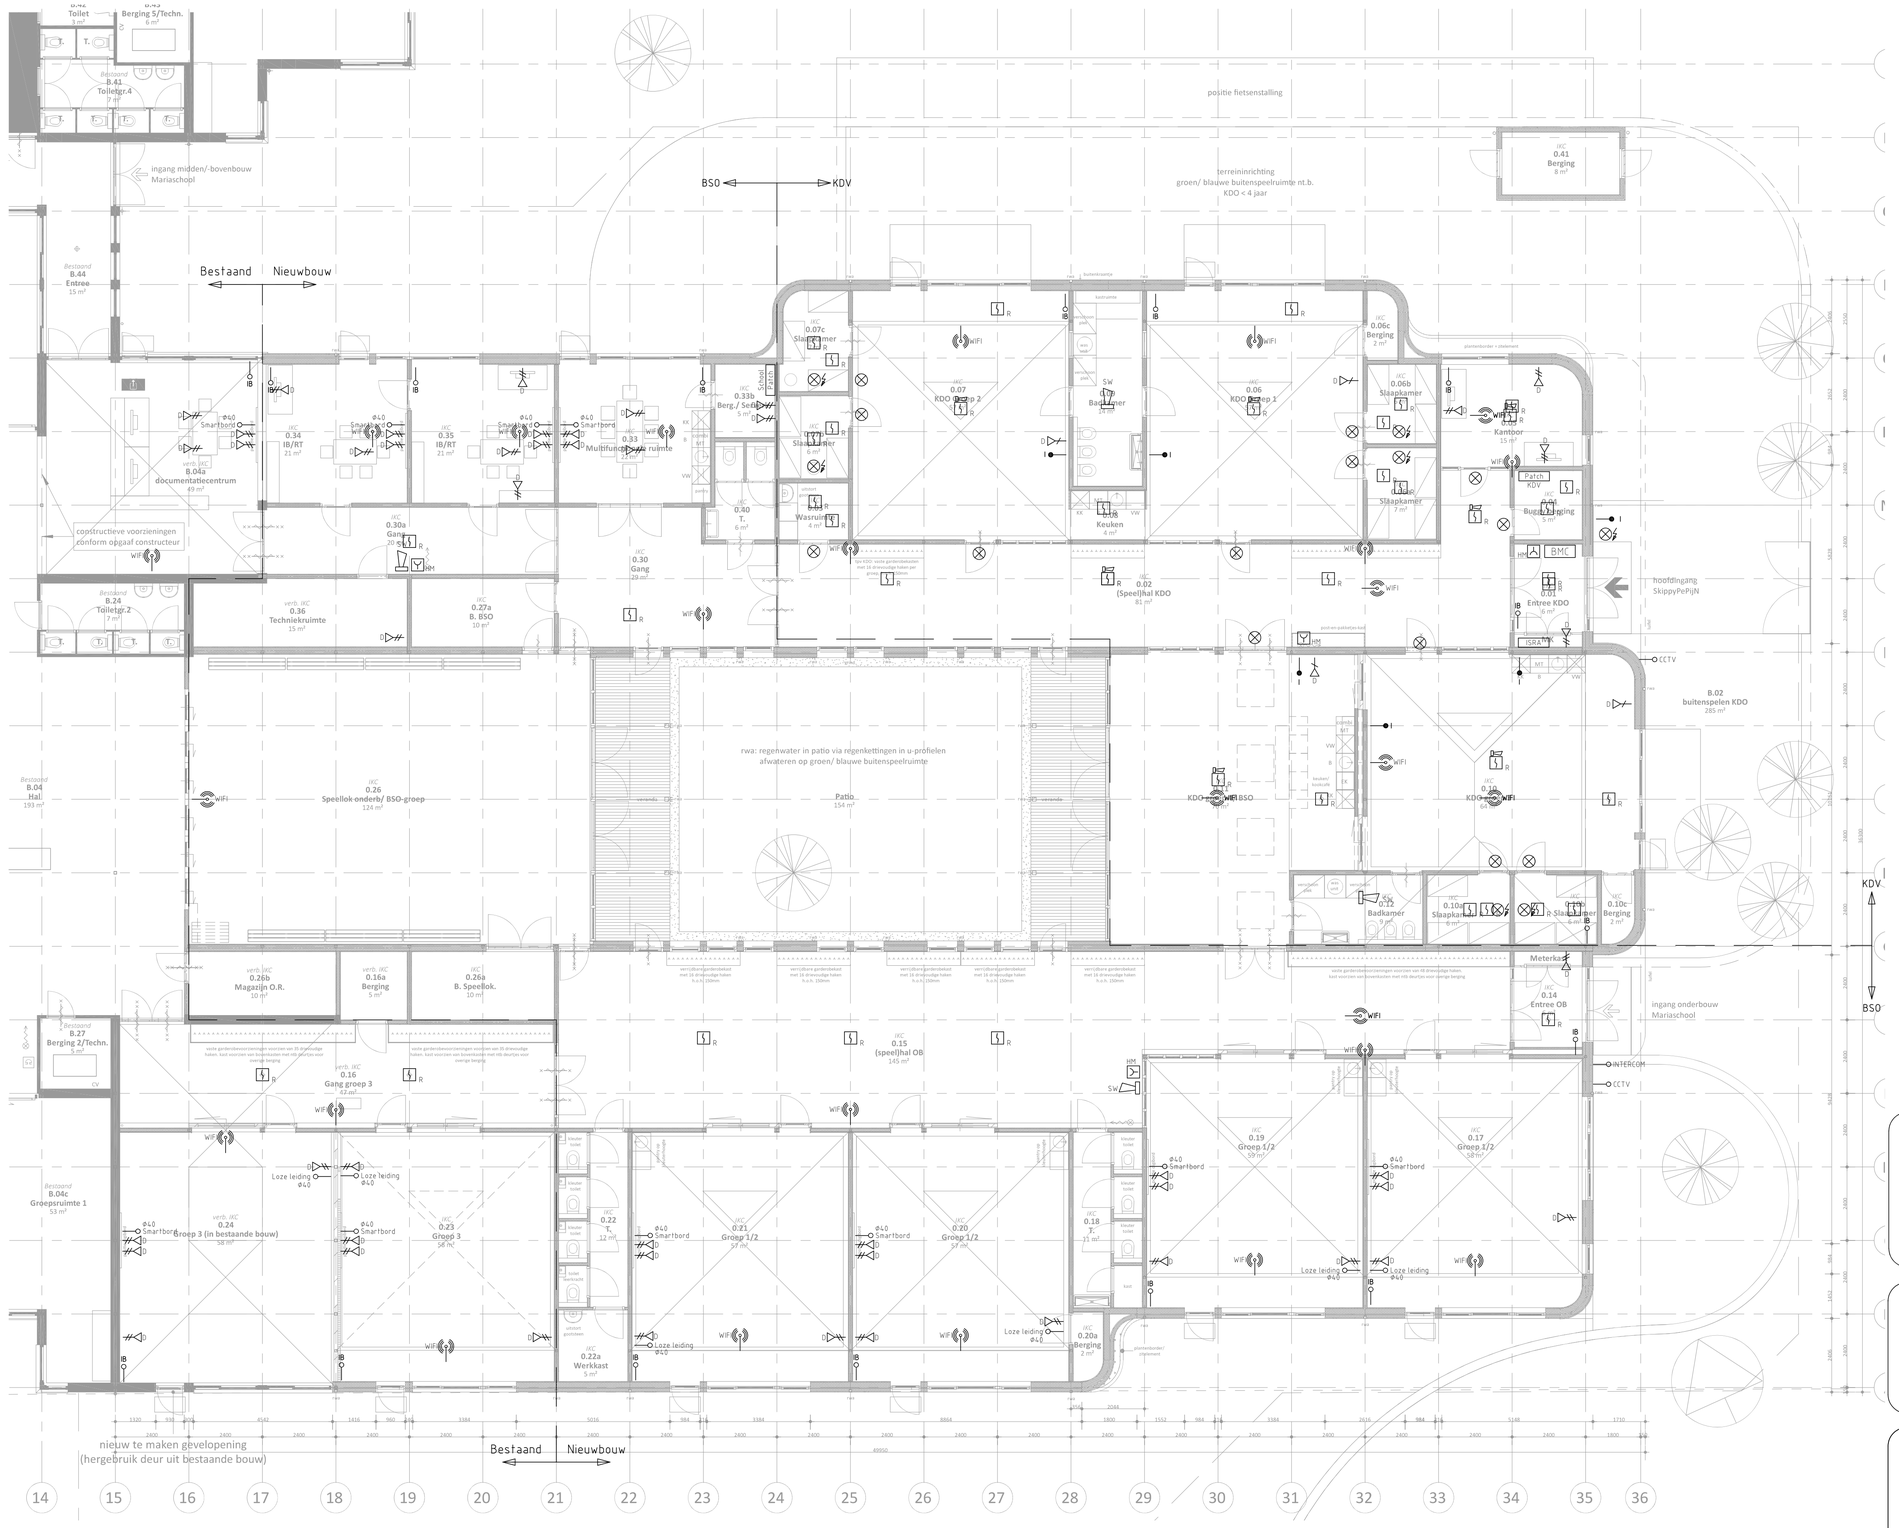


Symbolenlijst


Symbool	Omschrijving
	Aansluitpunt data 2-voudig
CTRL	Centrale, brandmeld-
	Flitslicht
HM	Handbrandmelder
	Scheiding
	Optische rookmelder
	Optische rookmelder met slow whoop
	Nevenindicator
Patch	Patchpanel
SW	Signaalgever akoestisch slow whoop
	Aansluitpunt niet bedraad t.b.v. inbraak
	Aansluitpunt bedraad t.b.v. intercom
INTERCOM	Aansluitpunt intercom niet bedraad
CCTV	Aansluitpunt video niet bedraad

UITGANGSPUNTEN ELEKTROTECHNISCHE INSTALLATIES

70. ELEKTROTECHNISCHE INSTALLATIES.
- Laagspannings- energievoorziening, conform NEN 1010 en de NPR 5310
- Aardingsinstallatie, conform NEN 1010
- Schakel- en verdeelinrichtingen (verdeelinrichting gekoppeld op de ...)
- Schakelmateriaal
- Licht- en krachtinstallatie incl. bekabeling/bedrading
- Verlichtingsinstallatie
- Zwakstroominstallatie
- ICT
- Brandmeldinstallatie:
  - BSO/KDV: met volledige omvang, conform NEN 2535
  - School: met niet automatisch omvang, conform NEN 2535
- Onfruimingsinstallatie type B, conform NEN 2575

Notitie:

- IKC: intergraal kind centrum
- BSO: buiten schoolse opvang
- KDV: kinder dag verblijf

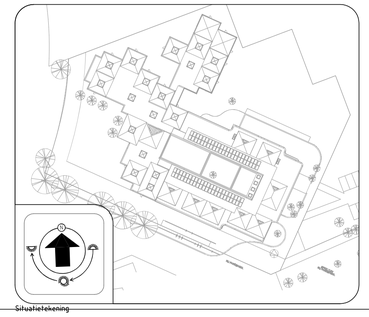

Situatietekening

BOUWKUNDIG VOLGENS TEKENING ARCHITECT 30-09-2021

Opdrachtgever
Gemeente Pijnacker-Nootdorp
Oranjeplein 1
2641 EZ Pijnacker
14 015
R.Giorgi@pijnacker-nootdorp.nl

Architect
R4a architecten & ingenieurs
Geestbrugkade 33
2281 CX Rijswijk
hklompenhouwer@r4a.nl
mklompenhouwer@r4a.nl

OVERDEVEST ADVISEURS
Postbus 82233
2508 EE Den Haag
T: +31(0)70-3834490
E: info@overdevestadviseurs.nl
www.overdevestadviseurs.nl

Project naam
IKC klapwijk
te Pijnacker
Bestek
Bijzondere installaties
Begane grond

Projectnr.	Bladnr.
598-B00-g	B00
Datum	
08-10-2021	
Schaal	
A0 / 1:100	