

School

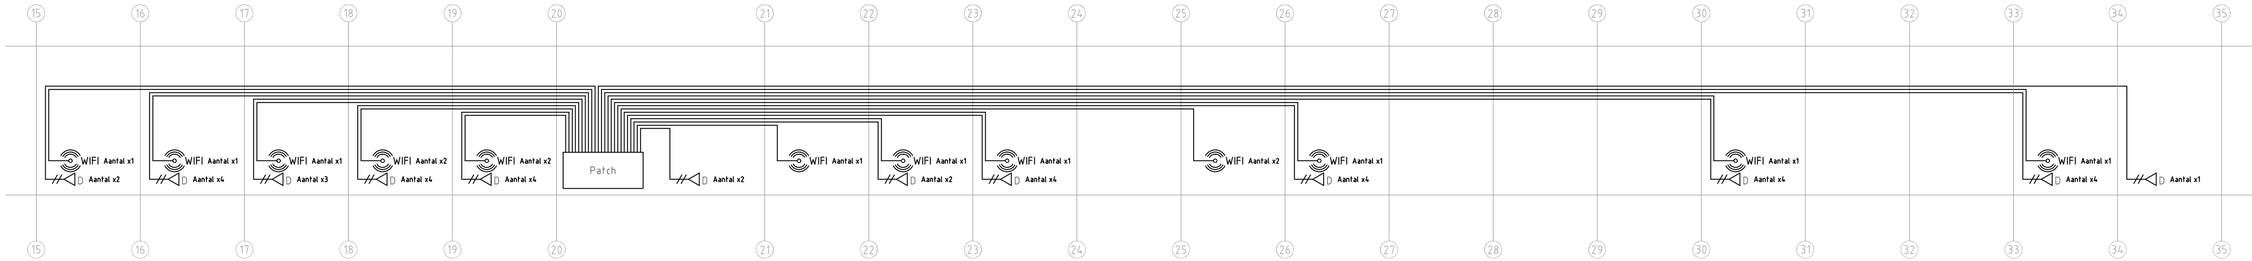

KDV

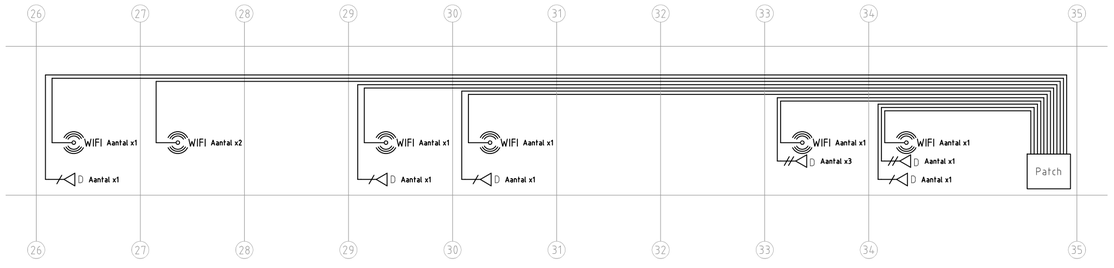

UITGANGSPUNTEN BIJZONDERE INSTALLATIES


- De patchkast voor BSO zal geplaatst worden in de Berging.
- De patchkast zal worden uitgevoerd als een wandmodel
- Uitgaan van wandkast met 20U
- Afmeteingen van de patchkast (hxbxd) 998x600x600mm
- Patchkast zo hoog mogelijk monteren op de wand

- De bestaande patchkast van de school hergebruiken.
- De uitvoerende partijen dienen de bestaande patchkast tijdens de bouw te beschermen tegen stof, vocht en beschadigingen.
- De bestaande ruimte voorzien van nieuwe koeling en ventilatie.
- De bestaande patchkast dient te worden gereinigd en opnieuw worden opgebouw

Notitie:

LEGENDA

———	UTP (CAT6a)
T/D	Dubbelvoudige Telecom/Data aansluitpunt
Patch	Patchkast
WiFi	WiFi aansluitpunt

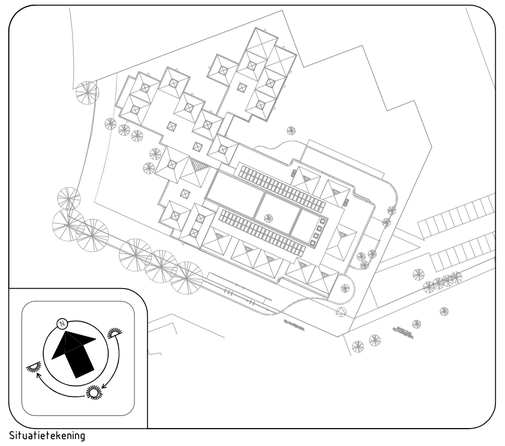

Situatietekening

Opdrachtgever
Gemeente Pijnacker–Nootdorp
Oranjeplein 1
2641 EZ Pijnacker
14 015
R.Giorgi@pijnacker–nootdorp.nl

Architect
R4a architecten & ingenieurs
Geestbrugkade 33
2281 CX Rijswijk
hklompenhouwer@r4a.nl
mklompenhouwer@r4a.nl

Project Naam
IKC klapwijk
te Pijnacker
Bestek
Bijzondere installaties
Principeschema
Data Installatie

OVERDEVEST ADVISEURS
Postbus 82233
2508 EE Den Haag
T: +31(0)70–3834490
E: info@overdevestadviseurs.nl
www.overdevestadviseurs.nl

OVERDEVEST

Projectnr. 598–B20–g	Bladnr. B20
Datum 08–10–2021	
Schaal A2 / n.v.t.	