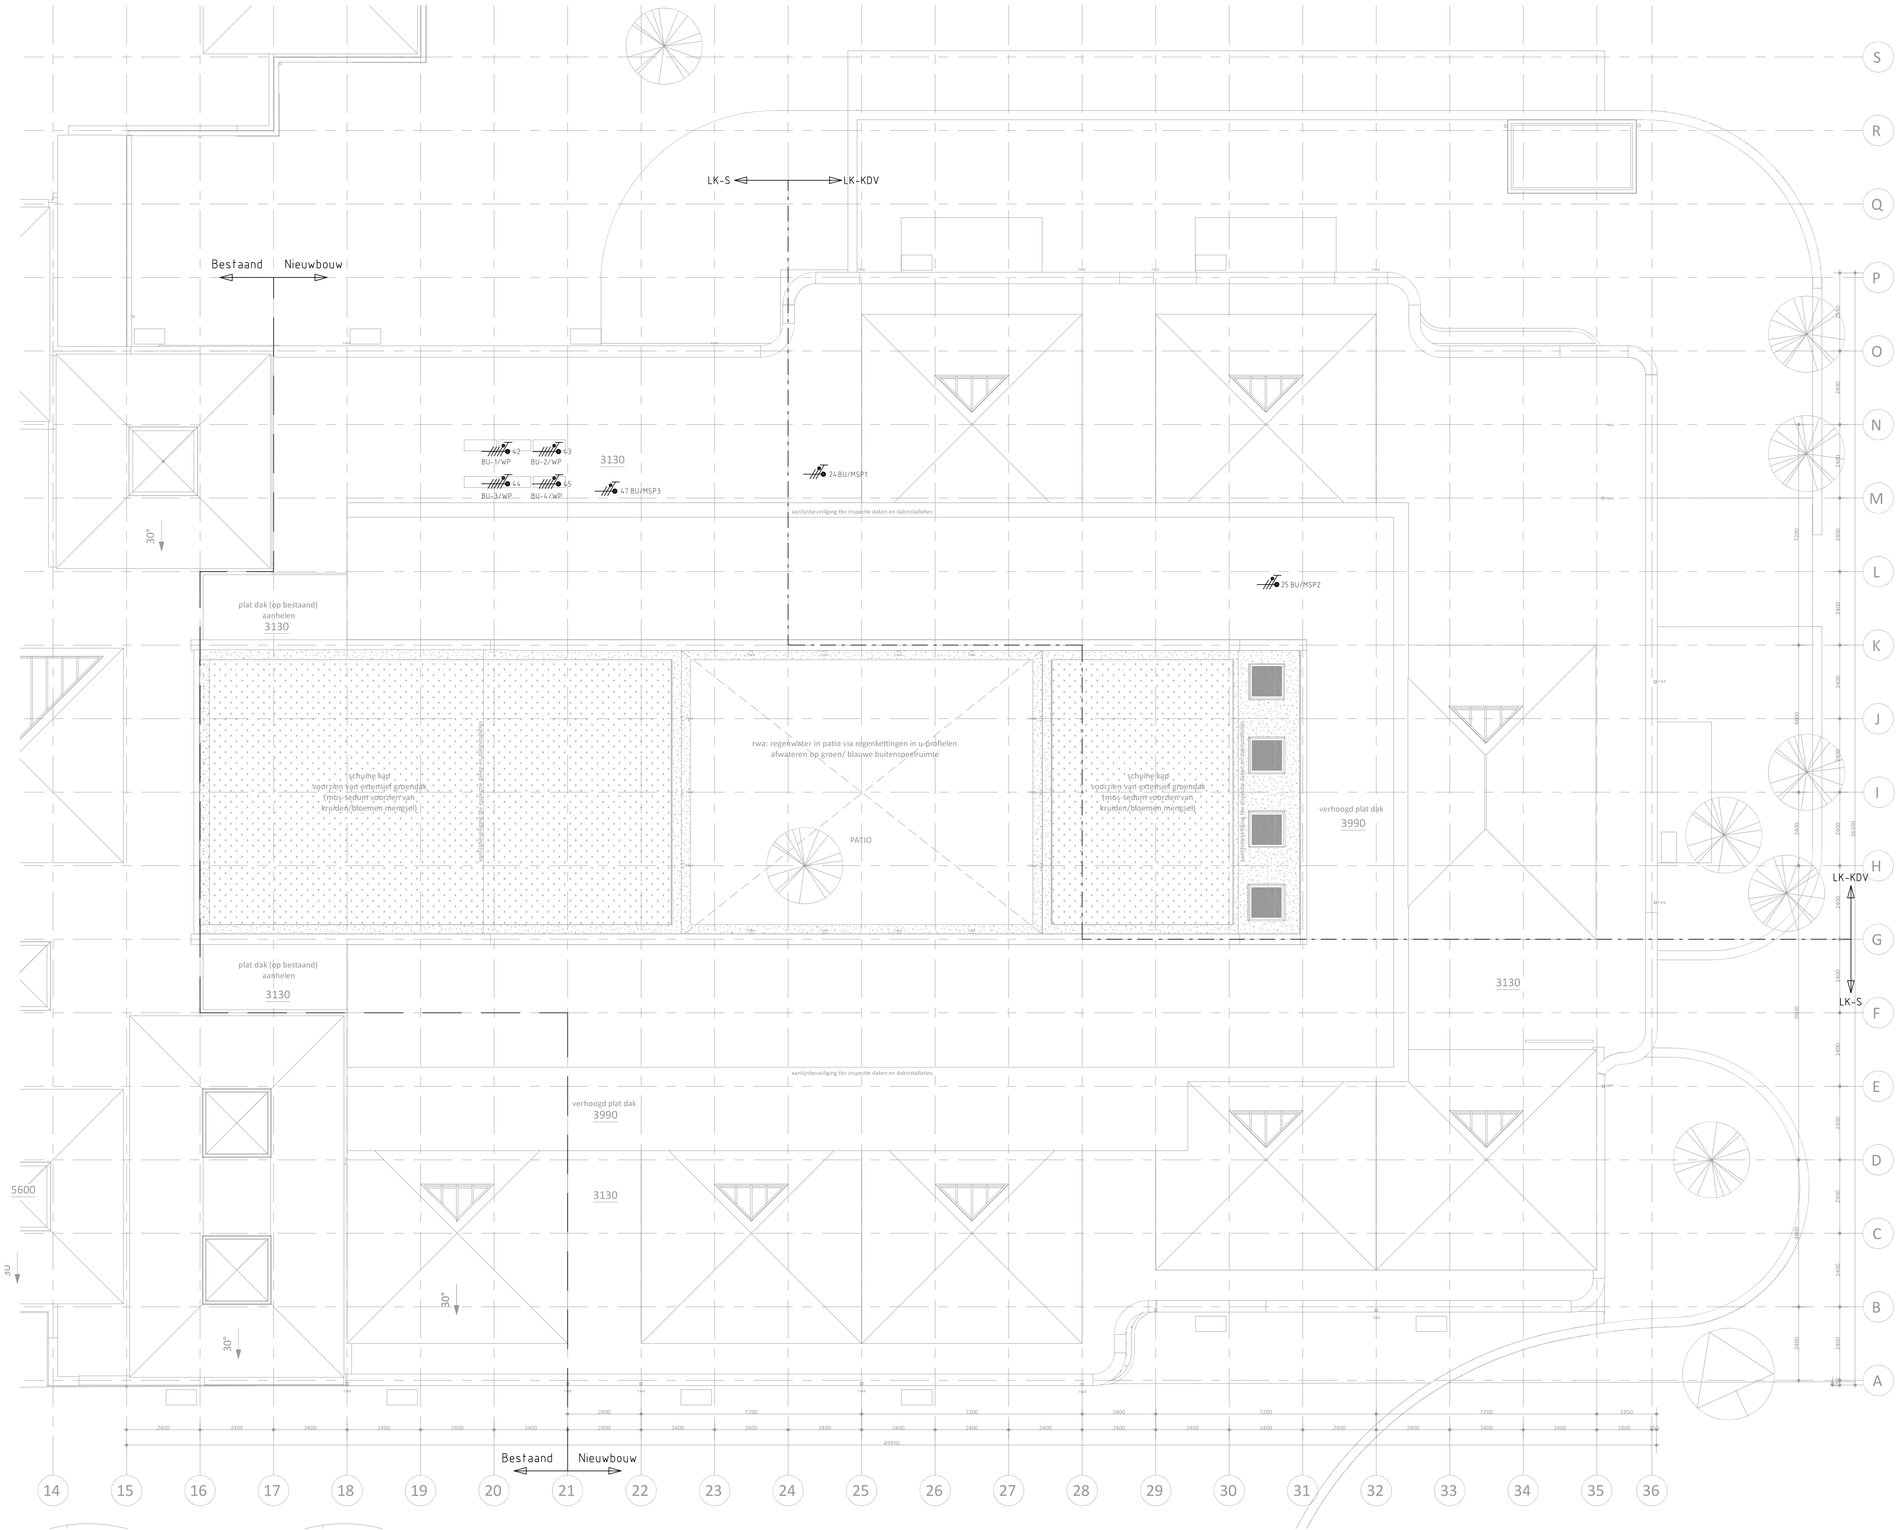


Vermogenscodelijst

Code	Omschrijving	fasen	Kast	Vermogen	Model
BU/MSP1	Buitenunit/multisplit1 tbv twee slaapkamers	1	LK-KDV	1,2kW	MXZ-2F33 VF
BU/MSP2	Buitenunit/multisplit2 tbv vier slaapkamers	1	LK-KDV	2kW	MXZ-4F72 VF
BU/MSP3	Buitenunit/multisplit3 tbv serverruimte	1	LK-S	0,8kW	MUY-TP35 VF
BU-1/WP	Buitenunit-1/warmtepomp tbv diverse ruimtes	3	LK-S	22kW	PUHZ-SHW230 YKA
BU-2/WP	Buitenunit-2/warmtepomp tbv diverse ruimtes	3	LK-S	22kW	PUHZ-SHW230 YKA
BU-3/WP	Buitenunit-3/warmtepomp tbv diverse ruimtes	3	LK-S	22kW	PUHZ-SHW230 YKA
BU-4/WP	Buitenunit-4/warmtepomp tbv diverse ruimtes	3	LK-S	22kW	PUHZ-SHW230 YKA

Symbolenlijst

Symbool	Omschrijving
	Aansluitpunt 1 fase, nul en beschermingscontact, 1x230V / 50Hz
	Aansluitpunt 3 fasen, nul en beschermingscontact, 3x400V / 50Hz

Codelijst


Productcode	Omschrijving
HKL	Hoofdverdeelkast t.b.v. IKC (Bestaand)
LK-KDV	Verdeelkast t.b.v. kinderdagverblijf
LK-S	Verdeelkast t.b.v. school

UITGANGSPUNTEN ELEKTROTECHNISCHE INSTALLATIES

70. ELEKTROTECHNISCHE INSTALLATIES.
- Laagspanning- energievoorziening, conform NEN 1010 en de NPR 5310
- Aardingsinstallatie, conform NEN 1010
- Schakel- en verdeelinrichtingen (verdeelinrichting gekoppeld op de ...)
- Schakelmaterïaal
- Licht- en krachtinstallatie incl. bekabeling/bedrading
- Verlichtingsinstallatie
- Zwakstroominstallatie
- ICT
- Brandmeldinstallatie:
  - BSO/KDV: met volledige omvang, conform NEN 2535
  - School: met niet automatisch omvang, conform NEN 2535
- Ontruimingsinstallatie type B, conform NEN 2575
- Wandcontactdozen dienen te worden voorzien van kinderbeveiliging.
- Wandcontactdozen in het KDV gebied dienen om een hoogte van 1500mm te worden geplaatst tenzij anders aangegeven

Notitie:

- IKC: intergraal kindcentrum
- BSO: buitenschoolse opvang
- KDV: kinderdagverblijf
- S: school

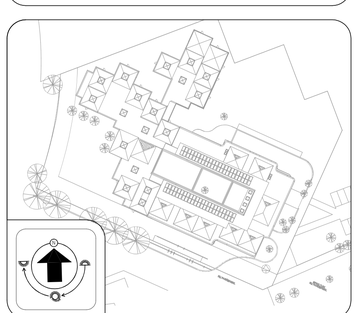

Situatietekening

BOUWKUNDIG VOLGENS TEKENING ARCHITECT 30-09-2021

Opdrachtgever
Gemeente Pijnacker-Nootdorp
Oranjeplein 1
2641 EZ Pijnacker
14 015
R.Giorgi@pijnacker-nootdorp.nl

Architect
R4a architecten & ingenieurs
Geestbrugkade 33
2281 CX Rijswijk
hklompenhouwer@r4a.nl
mklompenhouwer@r4a.nl

Project, Naam
IKC klapwijk
te Pijnacker
Bestek
Elektrotechnische installaties
Dak

OVERDEVEST ADVISEURS
Postbus 82233
2508 EE Den Haag
T: +31(0)70-3834490
E: info@overdevestadviseurs.nl
www.overdevestadviseurs.nl

OVERDEVEST

Projectnr.	Bladnr.
598-E01-g	E01
Datum: 08-10-2021	
Schaal: A0 / 1:100	