
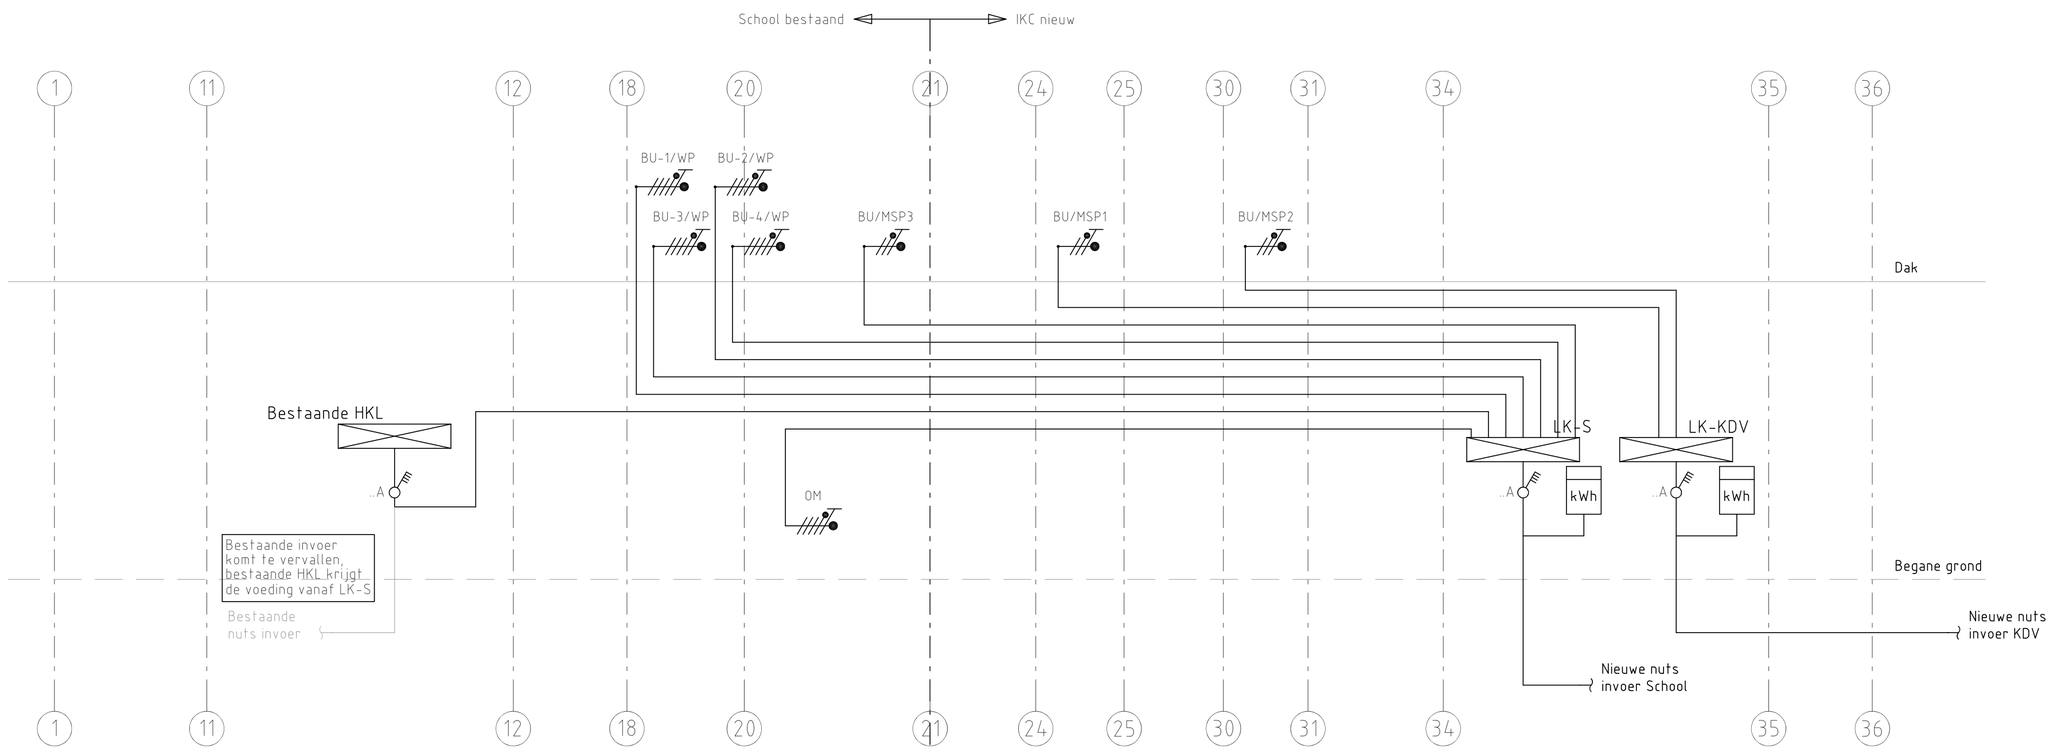


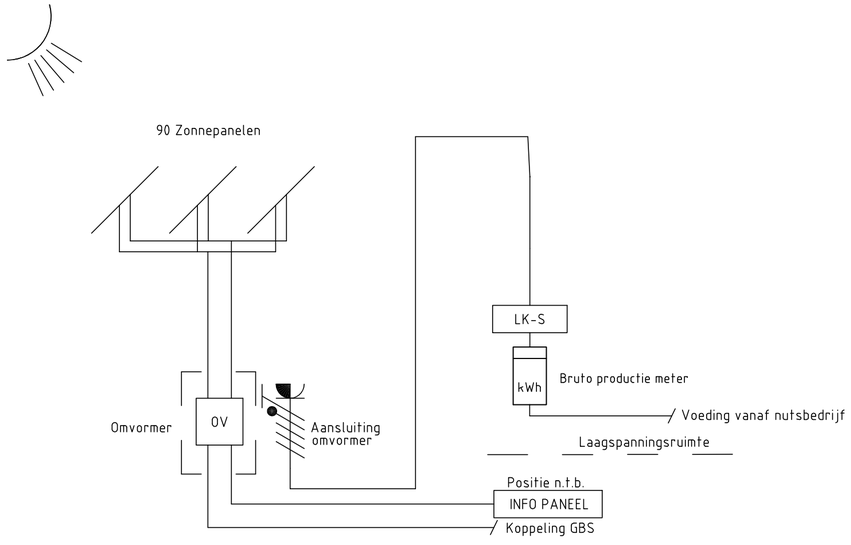

Detail 1: Principe Zonnepanelen

Codelijst

Productcode	Omschrijving
HKL	Hoofdverdeelkast t.b.v. IKC (Bestaand)
LK-KDV	Verdeelkast t.b.v. kinderdagverblijf
LK-S	Verdeelkast t.b.v. school
BU/WP	Buitenunit-warmtepomp
BU/MSP	Buitenunit-multisplit

Symbolenlijst


Symbool	Omschrijving
	Aansluitpunt 3 fasen, nul en beschermingscontact
	Aansluitpunt 1 fase, nul en beschermingscontact
	Scheiding
	Kilowattuurmeter
	Hoofdschakelaar 4-polig
	Verdeelinrichting

UITGANGSPUNTEN ELEKTROTECHNISCHE INSTALLATIES

70. ELEKTROTECHNISCHE INSTALLATIES.
- Laagspannings- energievoorziening, conform NEN 1010 en de NPR 5310
- Aardingsinstallatie, conform NEN 1010
- Schakel- en verdeelinrichtingen (verdeelinrichting gekoppeld op de ...)
- Schakelmateriaal
- Licht- en krachtinstallatie incl. bekabeling/bedrading
- Verlichtingsinstallatie
- Zwakstroominstallatie
- ICT
- Brandmeldinstallatie:
  - BSO/KDV: met volledige omvang, conform NEN 2535
  - School: met niet automatisch omvang, conform NEN 2535
- Ontruimingsinstallatie type B, conform NEN 2575
- Wandcontactdozen dienen te worden voorzien van kinderbeveiliging
- Wandcontactdozen in het KDV gebied dienen om een hoogte van 1500mm te worden geplaatst tenzij anders aangegeven

Notitie:

- IKC: intergraal kindcentrum
- BSO: buitenschoolse opvang
- KDV: kinderdagverblijf
- S: school

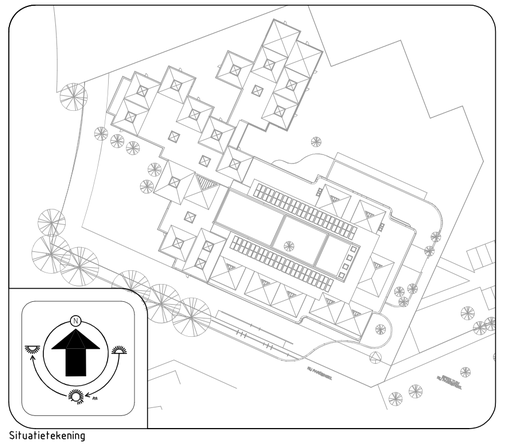

Situatietekening

Opdrachtgever
Gemeente Pijnacker-Nootdorp
Oranjeplein 1
2641 EZ Pijnacker
14 015
R.Giorgi@pijnacker-nootdorp.nl

Architect
R4a architecten & ingenieurs
Geestbrugkade 33
2281 CX Rijswijk
hklompenhouwer@r4a.nl
mklompenhouwer@r4a.nl

Project Naam
IKC klapwijk
te Pijnacker
Bestek
Elektrotechnische installaties
Blokschema voedingsstelsel

OVERDEVEST ADVISEURS
Postbus 82233
2508 EE Den Haag
T: +31(0)70-3834490
E: info@overdevestadviseurs.nl
www.overdevestadviseurs.nl

OVERDEVEST

Projectnr.	Bladnr.
598-E20-g	E20
Datum: 08-10-2021	
Schaal: A2 / n.v.t.	