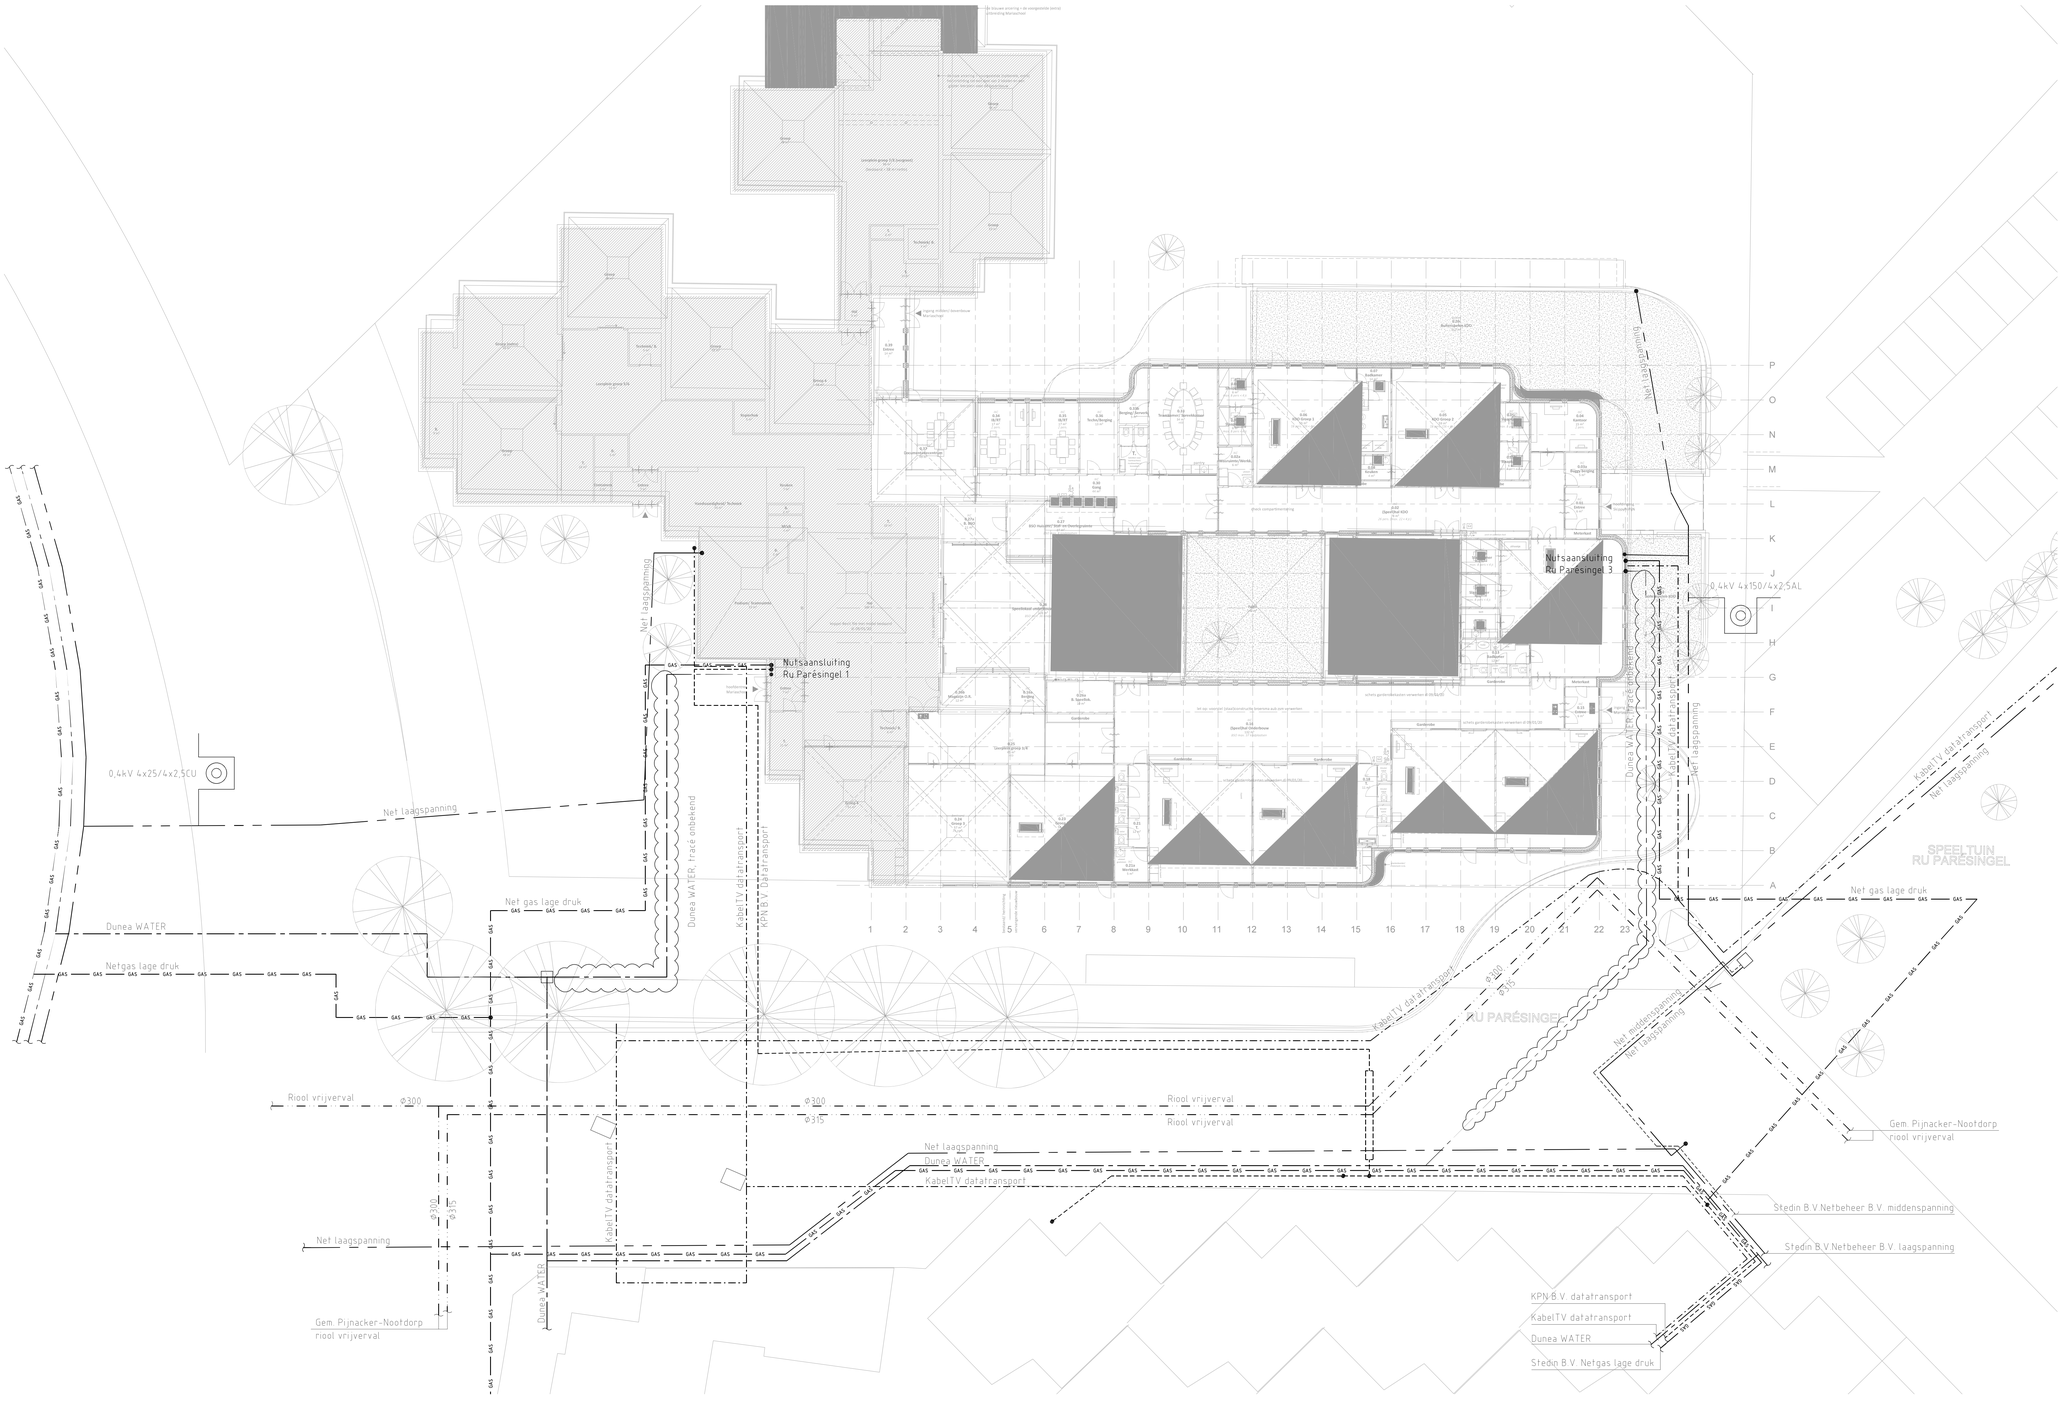


LEGENDA

- Stedin B.V. Net middenspanning
- Stedin B.V. Net gas lage druk
- Stedin B.V. Net laagspanning
- Dunea water
- Gem. Pijnacker-Nootdorp riool vrijverval
- KPN B.V. datatransport
- KabelTV datatransport

UITGANGSPUNTEN NUTS NIEUWE SITUATIE

Elektra & Data
- De groepenkast incl. hoofdschakelaar worden in de meterkastruimte gerealiseerd door de installateur.
- De aansluiten van de groepenkast in de meterkast wordt gedaan door de installateur.
- De kabelsluiten van de groepenkast t.b.v. de aansluiten van de meterkast wordt aangelegd door Stedin.
- De bekabeling in de kabelgoot t.b.v. het aansluiten van de CAI-kast in de meterkast wordt aangelegd door Ziggo.
- De bekabeling in de kabelgoot t.b.v. het aansluiten van de Telecom kast in de meterkast wordt aangelegd door KPN.
- Ziggo monteert ook een aansluitpunt af in de woonkamer, hiervoor dient een 1ff mm buis te worden aangebracht.
- T.b.v. Ziggo dient er een aardblik je te worden opgenomen in de meterkast van de woningen.
- T.b.v. Ziggo dient in de meterkast een 40x40mm sluipgat te worden opgenomen met een afneembaar deksel
- T.b.v. Reggefiber dient in de meterkast een dubbele wcd te worden opgenomen


Data
- Het aanleggen van de waterleiding wordt uitgevoerd door de installateur.
- Het plaatsen en aansluiten van de watermeter wordt uitgevoerd door Evides.
- Afsluiters en keerkleppen dienen opgenomen te worden op goed bereikbare plekken.
- Ontluppingsstukken dienen op alle benodigde plaatsen te worden geplaatst.

Brandwerende doorvoeringen
- Alle leidingdoorvoeren door brandwerende scheidingen dienen voorzien te worden van brandwerende voorzieningen, waaronder brandmanchetten e.d.
- Brandwerende doorvoeringen dienen door de installateur te worden dichtgezet
- Brandwerende doorvoeringen dienen door de installateur te worden dichtgezet
- Water en rioleringsinstallaties: W-installateur
- Elektra,Data,KPN en Ziggo: E- installateur

Notitie:

- WC: inhergraal kind centrum
- BSO: buiten schoolse opvang
- KDV: kinder dag verblijf

Gem. pynacker - Nootdorp Akkoord/Gezien: ..... D.D.:	KPN Akkoord/Gezien: ..... D.D.: .....
Stedin Akkoord/Gezien: ..... D.D.:	Reggefiber Akkoord/Gezien: ..... D.D.: .....
Dunea Akkoord/Gezien: ..... D.D.:	Installateur Akkoord/Gezien: ..... D.D.: .....
Ziggo Akkoord/Gezien: ..... D.D.:	Overdevest Adviseurs Akkoord/Gezien: ..... D.D.: .....

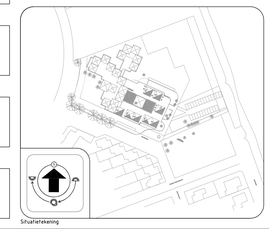

Situatietekening

BOUWKUNDIG VOLGENS TEKENING ARCHITECT 11-12-2020

Opdrachtgever
Gemeente Pijnacker-Nootdorp
Oranjeplein 1
2641 EZ Pijnacker
14 015
R.Giorgi@pijnacker-nootdorp.nl

Architect
R4a architecten & ingenieurs
Geestbrugsade 33
3281 CK Rijswijk
mklompenhouwer@r-4a.nl
mklompenhouwer@r-4a.nl

Project team
WIC Wijkwijk
te Pijnacker
Bestek
Algemeen
Nuts bestaande kabels en Leiding. Begane grond

OVERDEVEST ADVISEURS
Postbus 82233
2508 EE Den Haag
T: +31(0)70-3834490
E: info@overdevestadviseurs.nl
www.overdevestadviseurs.nl

OVERDEVEST

Nr.	598-N00-f
Datum	08-10-2021
Schaal	A0 / 1:150
Blad nr.	N00