
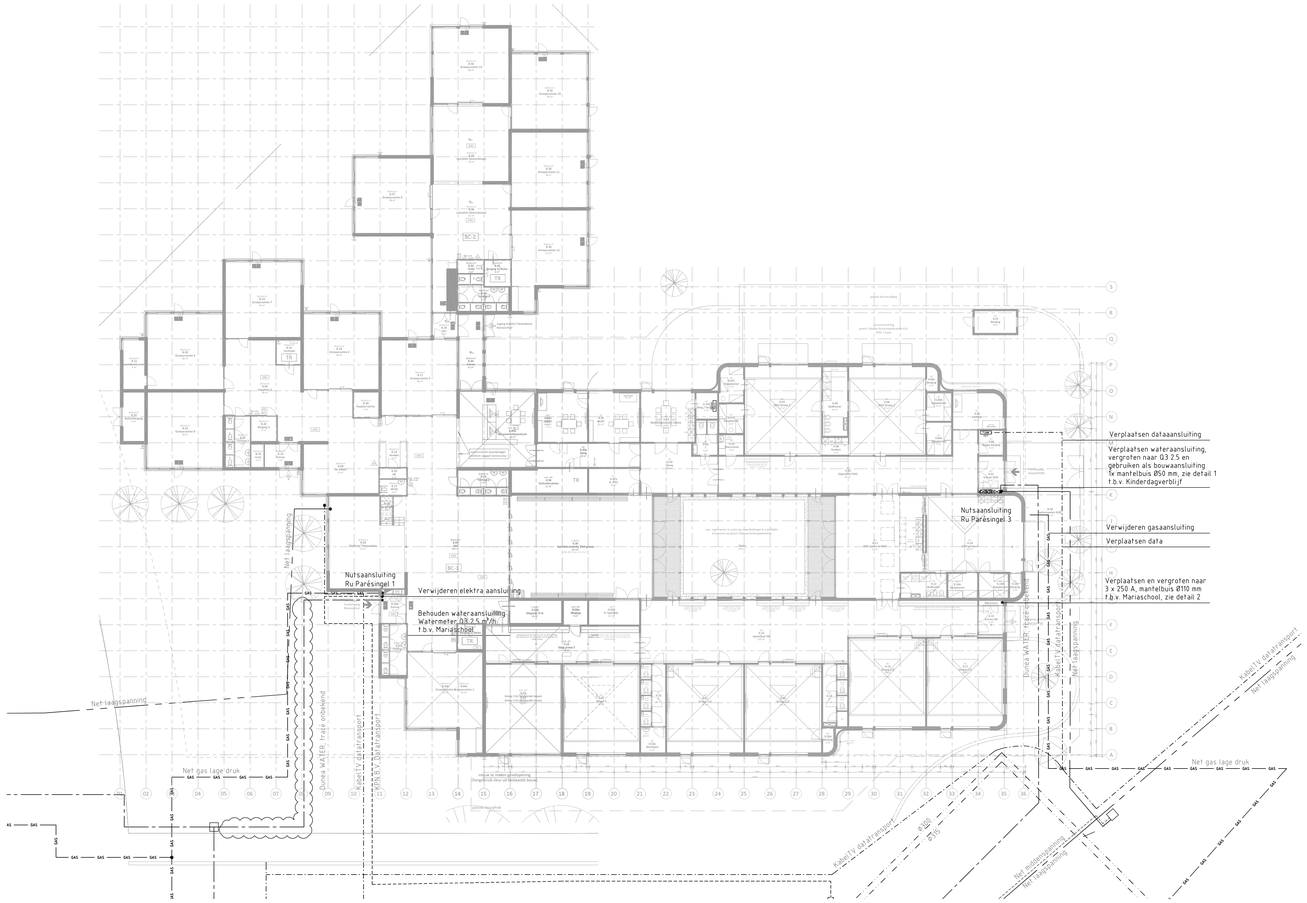


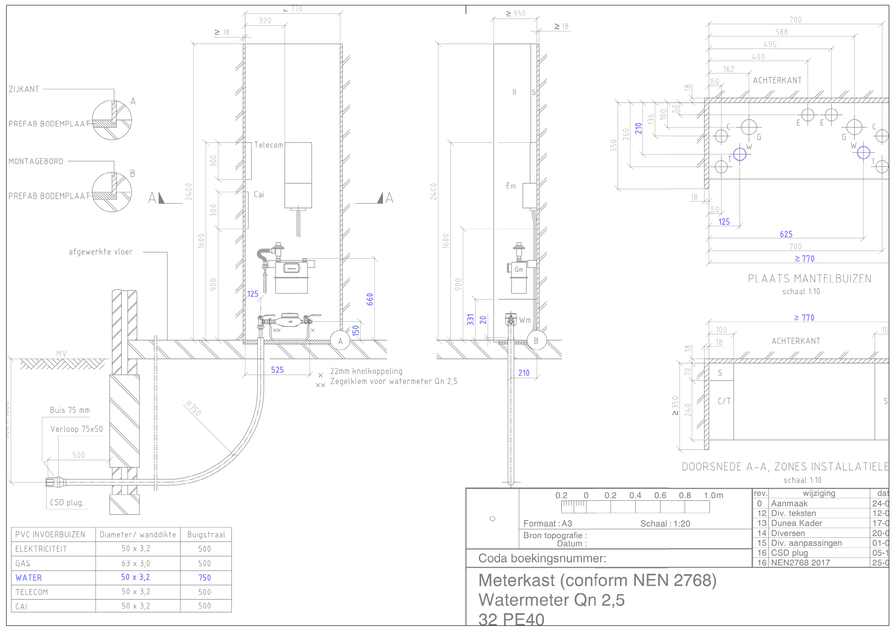

PVC INVOERBUIZEN	Diameter/ wanddikte	Buigstraal
ELEKTRICITEIT	50 x 3,2	500
GAS	63 x 3,0	500
WATER	50 x 3,2	750
TELECOM	50 x 3,2	500
CAI	50 x 3,2	500


Formaat : A3 Schaal : 1:20
Bron topografie :
Datum :

Coda boekingsnummer:

Meterkast (conform NEN 2768)
Watermeter Qn 2,5
32 PE40

rev.	wijziging	dat
0	Aanmaak	24-0
12	Div. teksten	12-0
13	Dunea Kader	17-0
14	Diversen	20-0
15	Div. aanpassingen	01-0
16	CSD plug	05-1
16	NEN2768 2017	25-0

Detail 1 - Invoer watermeter Q3 2,5 m³/h

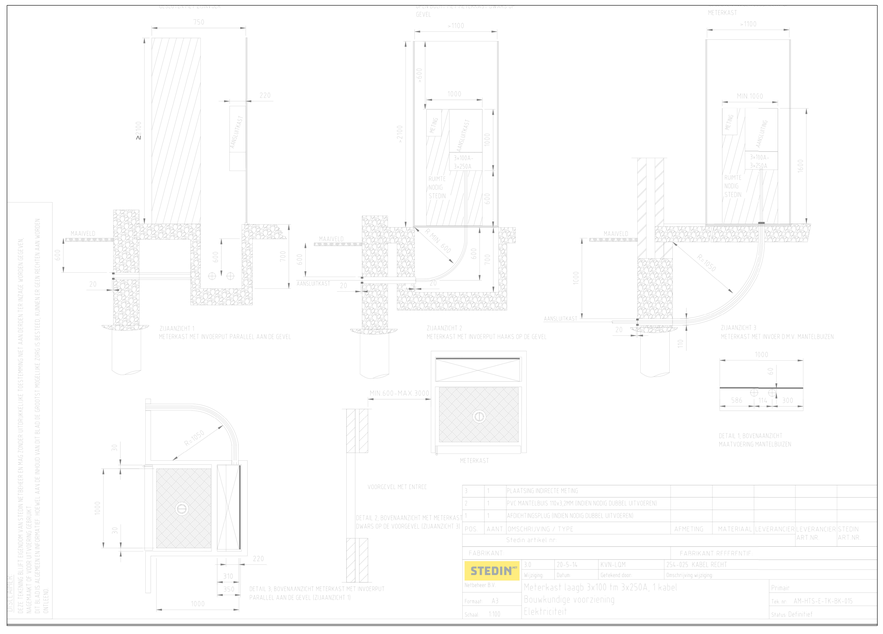

Detail 2 - Invoerdetail 3 x 250 A elektra aansluiting

LEGENDA

- Stedin B.V. Net middenspanning
- Stedin B.V. Net gas lage druk
- Stedin B.V. Net laagspanning
- Dunea water
- Gem. Pijnacker-Nootdorp riool vrijverval
- KPN B.V. datatransport
- KabelTV datatransport

UITGANGSPUNTEN NUTS NIEUWE SITUATIE

Elektra & Data
- De grisgewerkast incl. hoofdschakelaar worden in de meterkastruimte gerealiseerd door de installateur
- De bekabeling in de kabelgoot t.b.v. het aansluiten van de verdeelinrichting in de meterkast wordt aangelegd door Stedin.
- De bekabeling in de kabelgoot t.b.v. het aansluiten van de verdeelinrichting in de meterkast wordt aangelegd door Stedin.
- De bekabeling in de kabelgoot t.b.v. het aansluiten van de CAI kast in de meterkast wordt aangelegd door Ziggo.
- De bekabeling in de kabelgoot t.b.v. het aansluiten van de Telecom kast in de meterkast wordt aangelegd door KPN.
- Ziggo voorziet ook een aansluitpunt af in de woonkamer, hiervoor dient een 19 mm buis te worden aangebracht.
- KPN voorziet ook een aansluitpunt af in de woonkamer, hiervoor dient een 19 mm buis te worden aangebracht.
- T.b.v. Ziggo dient in de meterkast een 45x60mm sluipgat te worden opgenomen met een afneembaar deksel.
- T.b.v. Reggefiber dient in de meterkast een dubbele wid te worden opgenomen.

Water
- Het aanleggen van de waterleiding wordt uitgevoerd door de installateur.
- Het plaatsen en aansluiten van de watermeter wordt uitgevoerd door Evides.
- Afsluiters en keerkleppen dienen opgenomen te worden op goed bereikbare plekken.
- Ontstoppingsstukken dienen op alle benodigde plaatsen te worden geplaatst!

Brandwerende doorvoeringen
- Alle leidingdoorvoeren door brandwerende scheidingen dienen voorzien te worden van brandwerende voorzieningen, waaronder brandmanchetten e.d.
- Alle sparingen dienen brandwerend te worden afgedicht.
- Brandwerende doorvoeringen dienen door de installateur te worden dichtgezet
- Water en rioleringsinstallaties: W-installateur
- Elektra/Data,KPN en Ziggo: E-installateur

Notitie:

- IKC intergraal kind centrum
- BSO: buitenschoolse opvang
- KDV: kinder dag verblijf

Gem. pynacker - Nootdorp Akkoord/Gezien: ..... D.D.: .....

KPN Akkoord/Gezien: ..... D.D.: .....

Stedin Akkoord/Gezien: ..... D.D.: .....


Reggefiber Akkoord/Gezien: ..... D.D.: .....

Dunea Akkoord/Gezien: ..... D.D.: .....

Installateur Akkoord/Gezien: ..... D.D.: .....

Ziggo Akkoord/Gezien: ..... D.D.: .....

Overdevest Adviseurs Akkoord/Gezien: ..... D.D.: .....

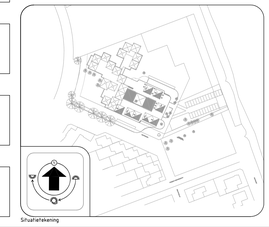

Situatietekening

BOUWKUNDIG VOLGENS TEKENING ARCHITECT 111-12-2020

Opdrachtgever
Gemeente Pijnacker–Nootdorp
Oranjeplein 1
2641 EZ Pijnacker
14 015
R.Giorgi@pijnacker–nootdorp.nl

Architect
RAs architecten & ingenieurs
Geestbrugkade 33
2281 CX Rijswijk
rasiompenhouwer@ras.nl
mksiompenhouwer@ras.nl

Project Naam
IKC Klapwijk
te Pijnacker
Bestek
Algemeen
Nuts nieuwe situatie
Begane grond

OVERDEVEST ADVISEURS
Prettlaan #2033
2508 EE Den Haag
T.: + 31(0)70-3834490
E: info@overdevestadviseurs.nl
www.overdevestadviseurs.nl

OVERDEVEST

Projectnummer: 598–N01–r
Datum: 05–10–2021
Schaal: A0 / 1:100
Blad: N01