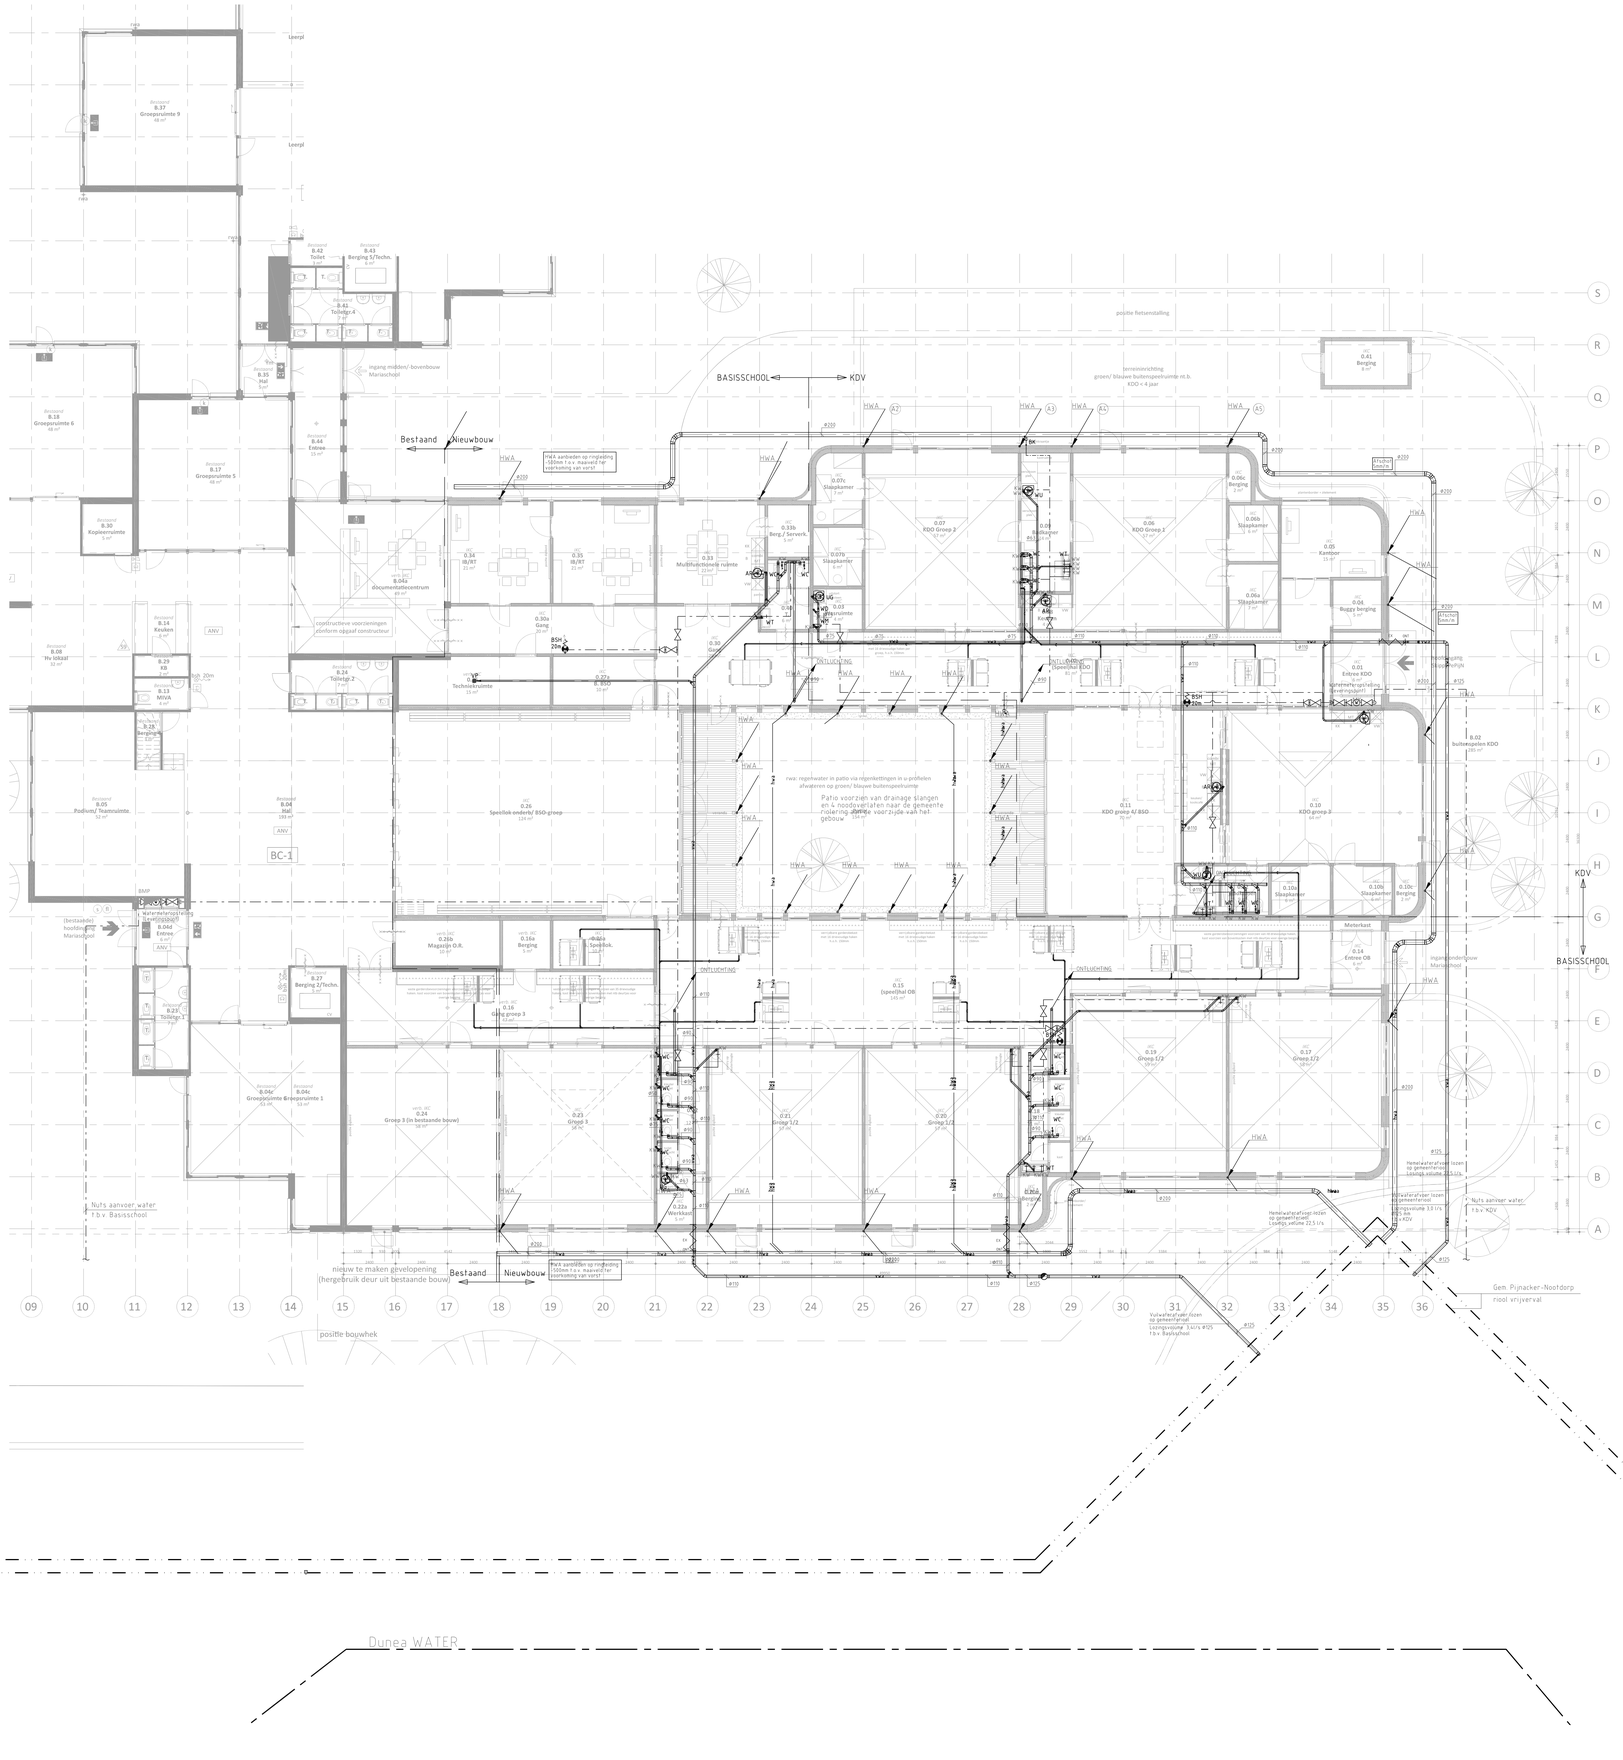


LEGENDA

VWA	Vuilwaterafvoerleiding		Kalkaansluiting
KWA	Koudtapwaterleiding	KW	Tappunt koud water
WWA	Warmtapwaterleiding	WW	Tappunt warm water
HWA	Hemelwaterafvoerleiding	BSH	Brandslanghaspel
	Openbaar riool	ONT	Ontluchtings/beluchtingsleiding
	Terugslagklep	HWA	Hemelwaterafvoerleiding van boven komend
EX	Expansiestuk		Elektrische boiler
ONT	Ontstoppingsstuk		Afsluiter
	Kraan wasmachine		Watermeter
	Buitenkraan		Kraan WC
	Condensafvoerleiding		WTW-unit

UITGANGSPUNTEN SANITAIRE INSTALLATIES

10. SPARINGEN EN DOORVERINGEN
- Alle doorveringen door brandwerende scheidingen dienen te worden voorzien van de benodigde brandmiddelen, brandmanchetten en dienen te worden aangeheld (conform de ISSO 81.1).
- De sanitaire bouwkundige tekeningen dienen te worden aangehouden voor het bepalen van de hoeveelheid brandwerende voorzieningen.
- Alle doorveringen door akoestische scheidingen dienen te worden voorzien van de benodigde voorzieningen en te worden aangeheld.
- Voor de uitwerking dient de installateur alle tekeningen van de architect aan te houden voor het bepalen van de hoeveelheid voorzieningen.
- Voor de uitwerking dient de installateur alle testrapporten, inregelrapporten, meetrapporten, certificaten e.d. in te dienen ter goedkeuring bij de opdrachtgever.

14. BUITENRIOLERING EN DRAINAGE
- Geen onderdeel van het uitwerg.

50. DAKGOTEN EN HEMELWATERAFVOEREN
- Hemelwaterafvoeren dienen uitvoeren als traditioneel systeem.
- Hemelwaterafvoeren langs de gevel: uitvoering o.m. architect
- Dakgoten:
- Binnenriolering uitvoeren als PP isolgoten zonder half schalen en in de fundering uitvoeren als PVC leidingen.
- Binnenriolering uitvoeren in Dyka PVC Ultra 3.
- Ontstoppingsstukken fabricaat: Dyka type: 110 en 125mm

52. WATERINSTALLATIES
- Isolatie waterleidingen, fabricaat: Kingspan Tarec, uitvoering: isolatieschalen, en segmenten inclusief prefab segmenten t.b.v. isolatie appendages. Eachering: aluminium vezelversterkt. Dikte isolatie t.o.v. diameter leidingen.
- DN15 t/m DN 50 = 25mm
- DN50 t/m DN 100 = 20mm
- DN100 = 25mm
- Koudwaterleidingen tot aan de afsluiter van de sanitaire groep uitvoeren in koper.
- Koudwaterleidingen vanaf de afsluiter sanitaire groep tot aan het toestel uitvoeren in flexibele buis, fabricaat: Geberit Pushfit
- Warmwaterleidingen uitvoeren in Aquatherm serie 28 s.s. Kiwa Keur.

54. BRANDBESTRIJDINGSINSTALLATIE
- Brandslanghaspels voorzien van afsluiter en controleerbare keerklep binnen 150mm vanaf de hoofdleiding.

55. GASINSTALLATIES
- Niet van toepassing

Notitie:

- WC: inhangpaar kindsentrum
- BSO: buitenschoolse opvang
- KDV: kinderdagverblijf
- WT: wastafel
- WU: was unit
- AR: aanrecht t.b.v. pantry
- WU: was unit
- WD: waddrager
- BSH: brandslanghaspel
- HWA: hemelwaterafvoer
- ONT: ontluchting beluchting
- VWA: vuilwaterafvoer
- F: fonteinkraan
- VP: vloerput t.b.v. TR
- B: bidjet
- UD: uitlaatpotstroen
- WM: wasmachine

Zakputten HWA gebaseerd op architect tekeningen. Deze dienen nog gecontroleerd te worden.

Opdrachtgever
Gemeente Pijnacker–Nootdorp
Oranjeplein 1
2641 EZ Pijnacker
14 015
R.Gloerig@pijnacker–nootdorp.nl

Architect
R4a architecten & ingenieurs
Geestbrugkade 33
2281 CX Rijswijk
mklompenhouwer@r4a.nl
mklompenhouwer@r4a.nl

Project locatie
WC klapwijk
te Pijnacker
Bestek
Sanitaire installaties
Begane grond

OVERDEVEST ADVISEURS
Postbus #2233
2508 EE Den Haag
T. +310070–3834490
E. info@overdevestadviseurs.nl
www.overdevestadviseurs.nl

OVERDEVEST

Projectnr. 598–500–g	Bladnr.
Datum 08–10–2021	S00
Schaal A0 / 1:100	

BOUWKUNDIG VOLGENS TEKENING ARCHITECT 30-09-2021

Situatietekening