






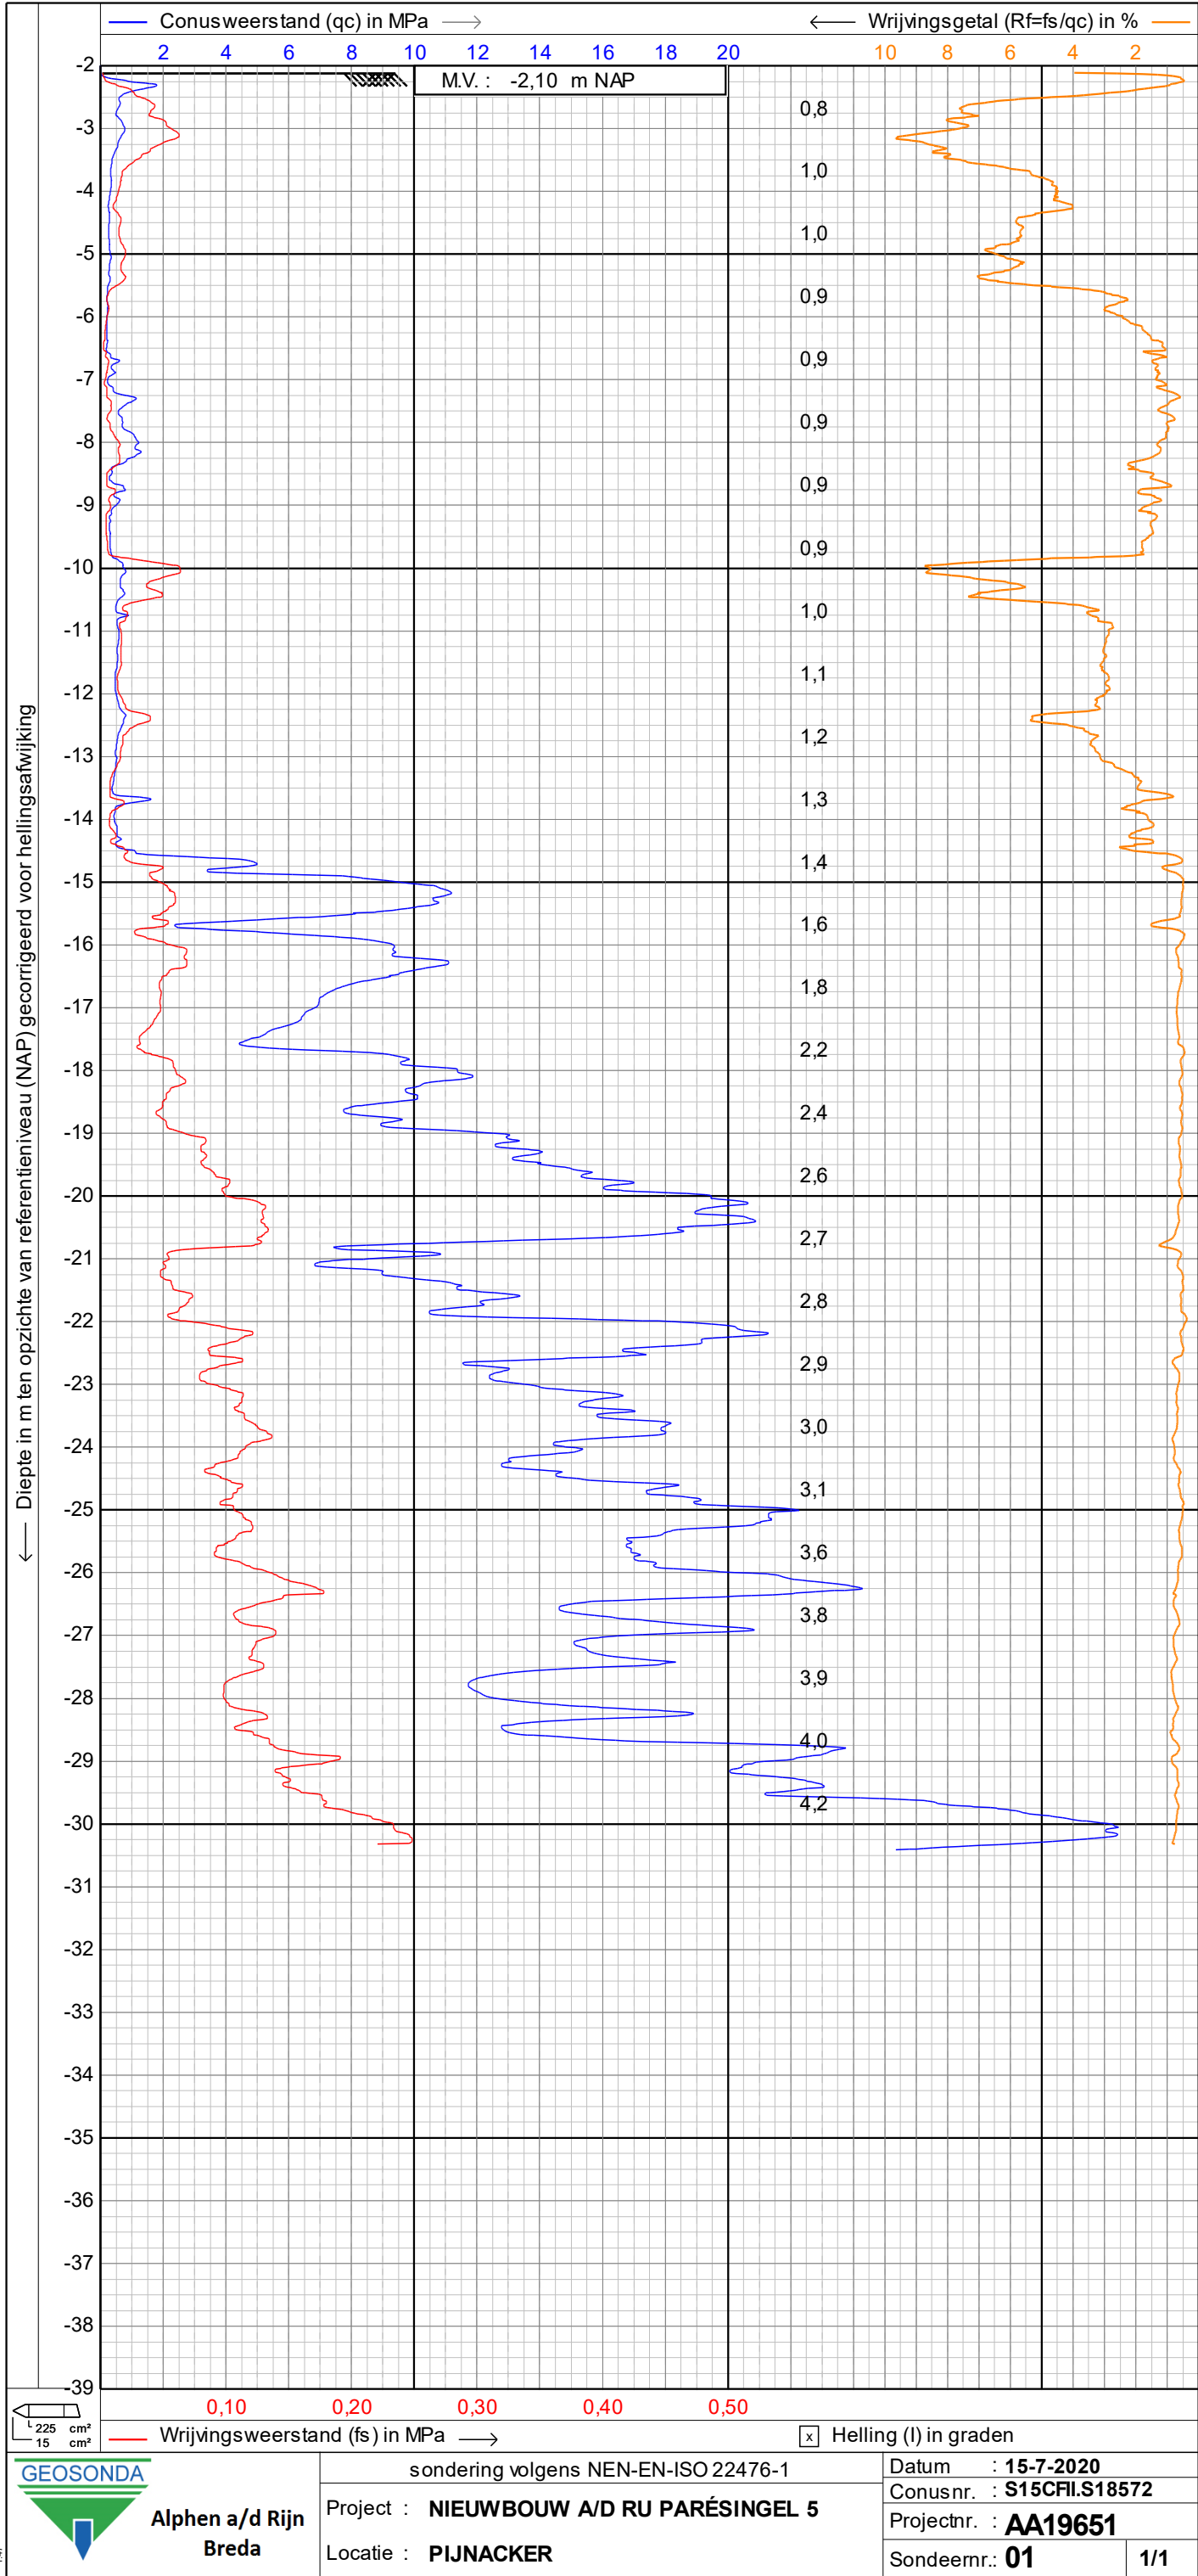


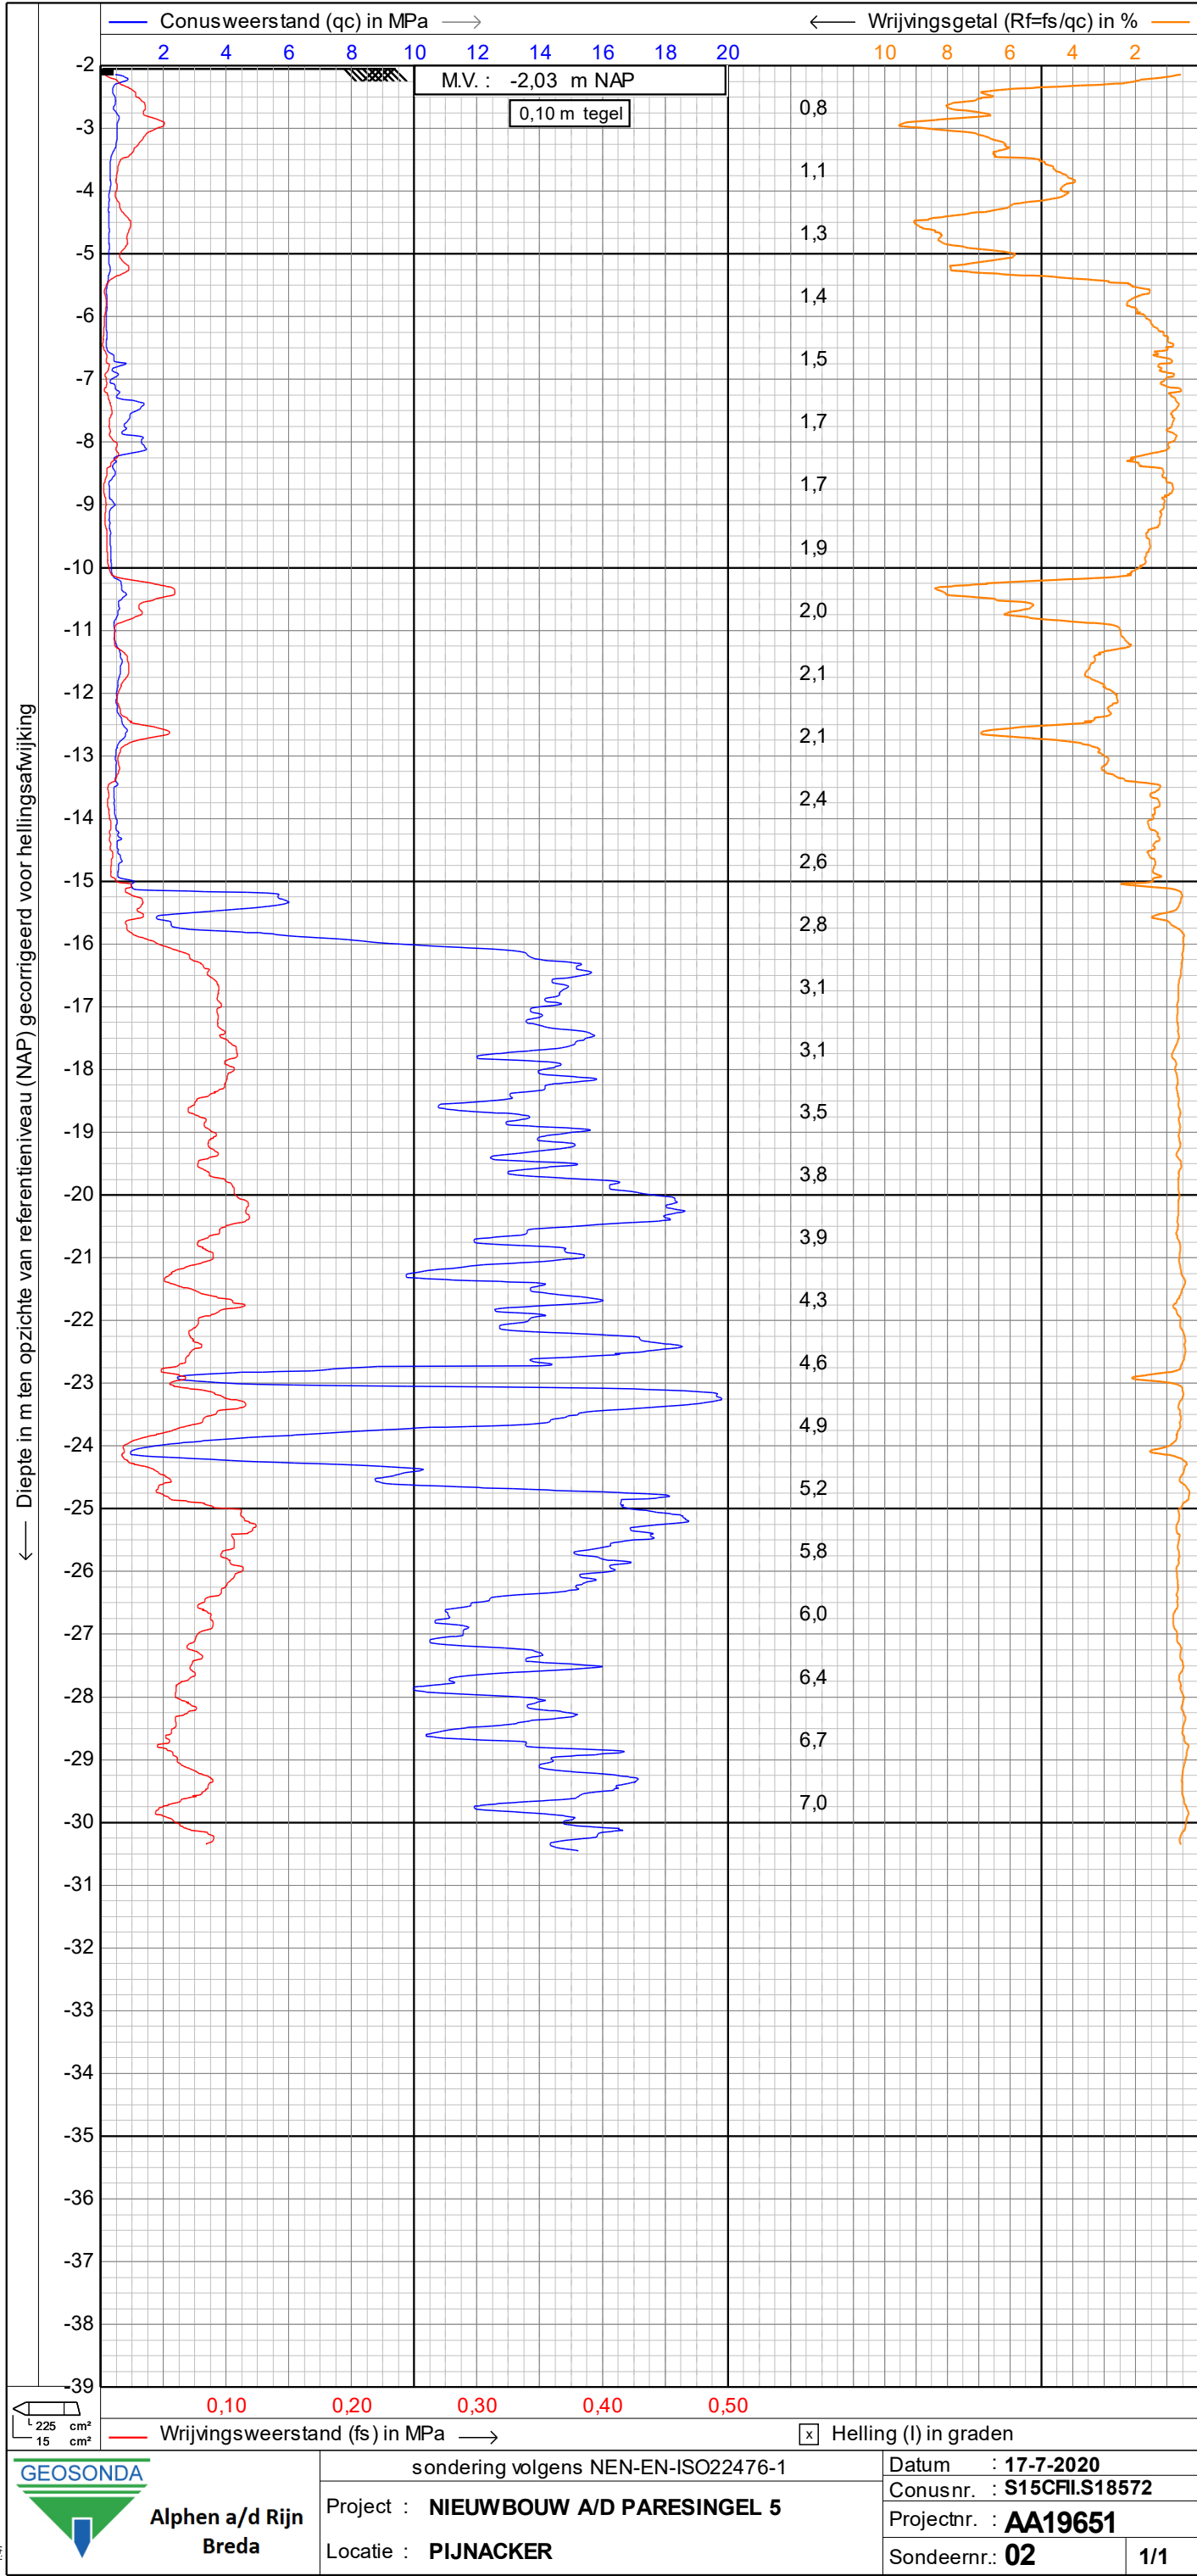


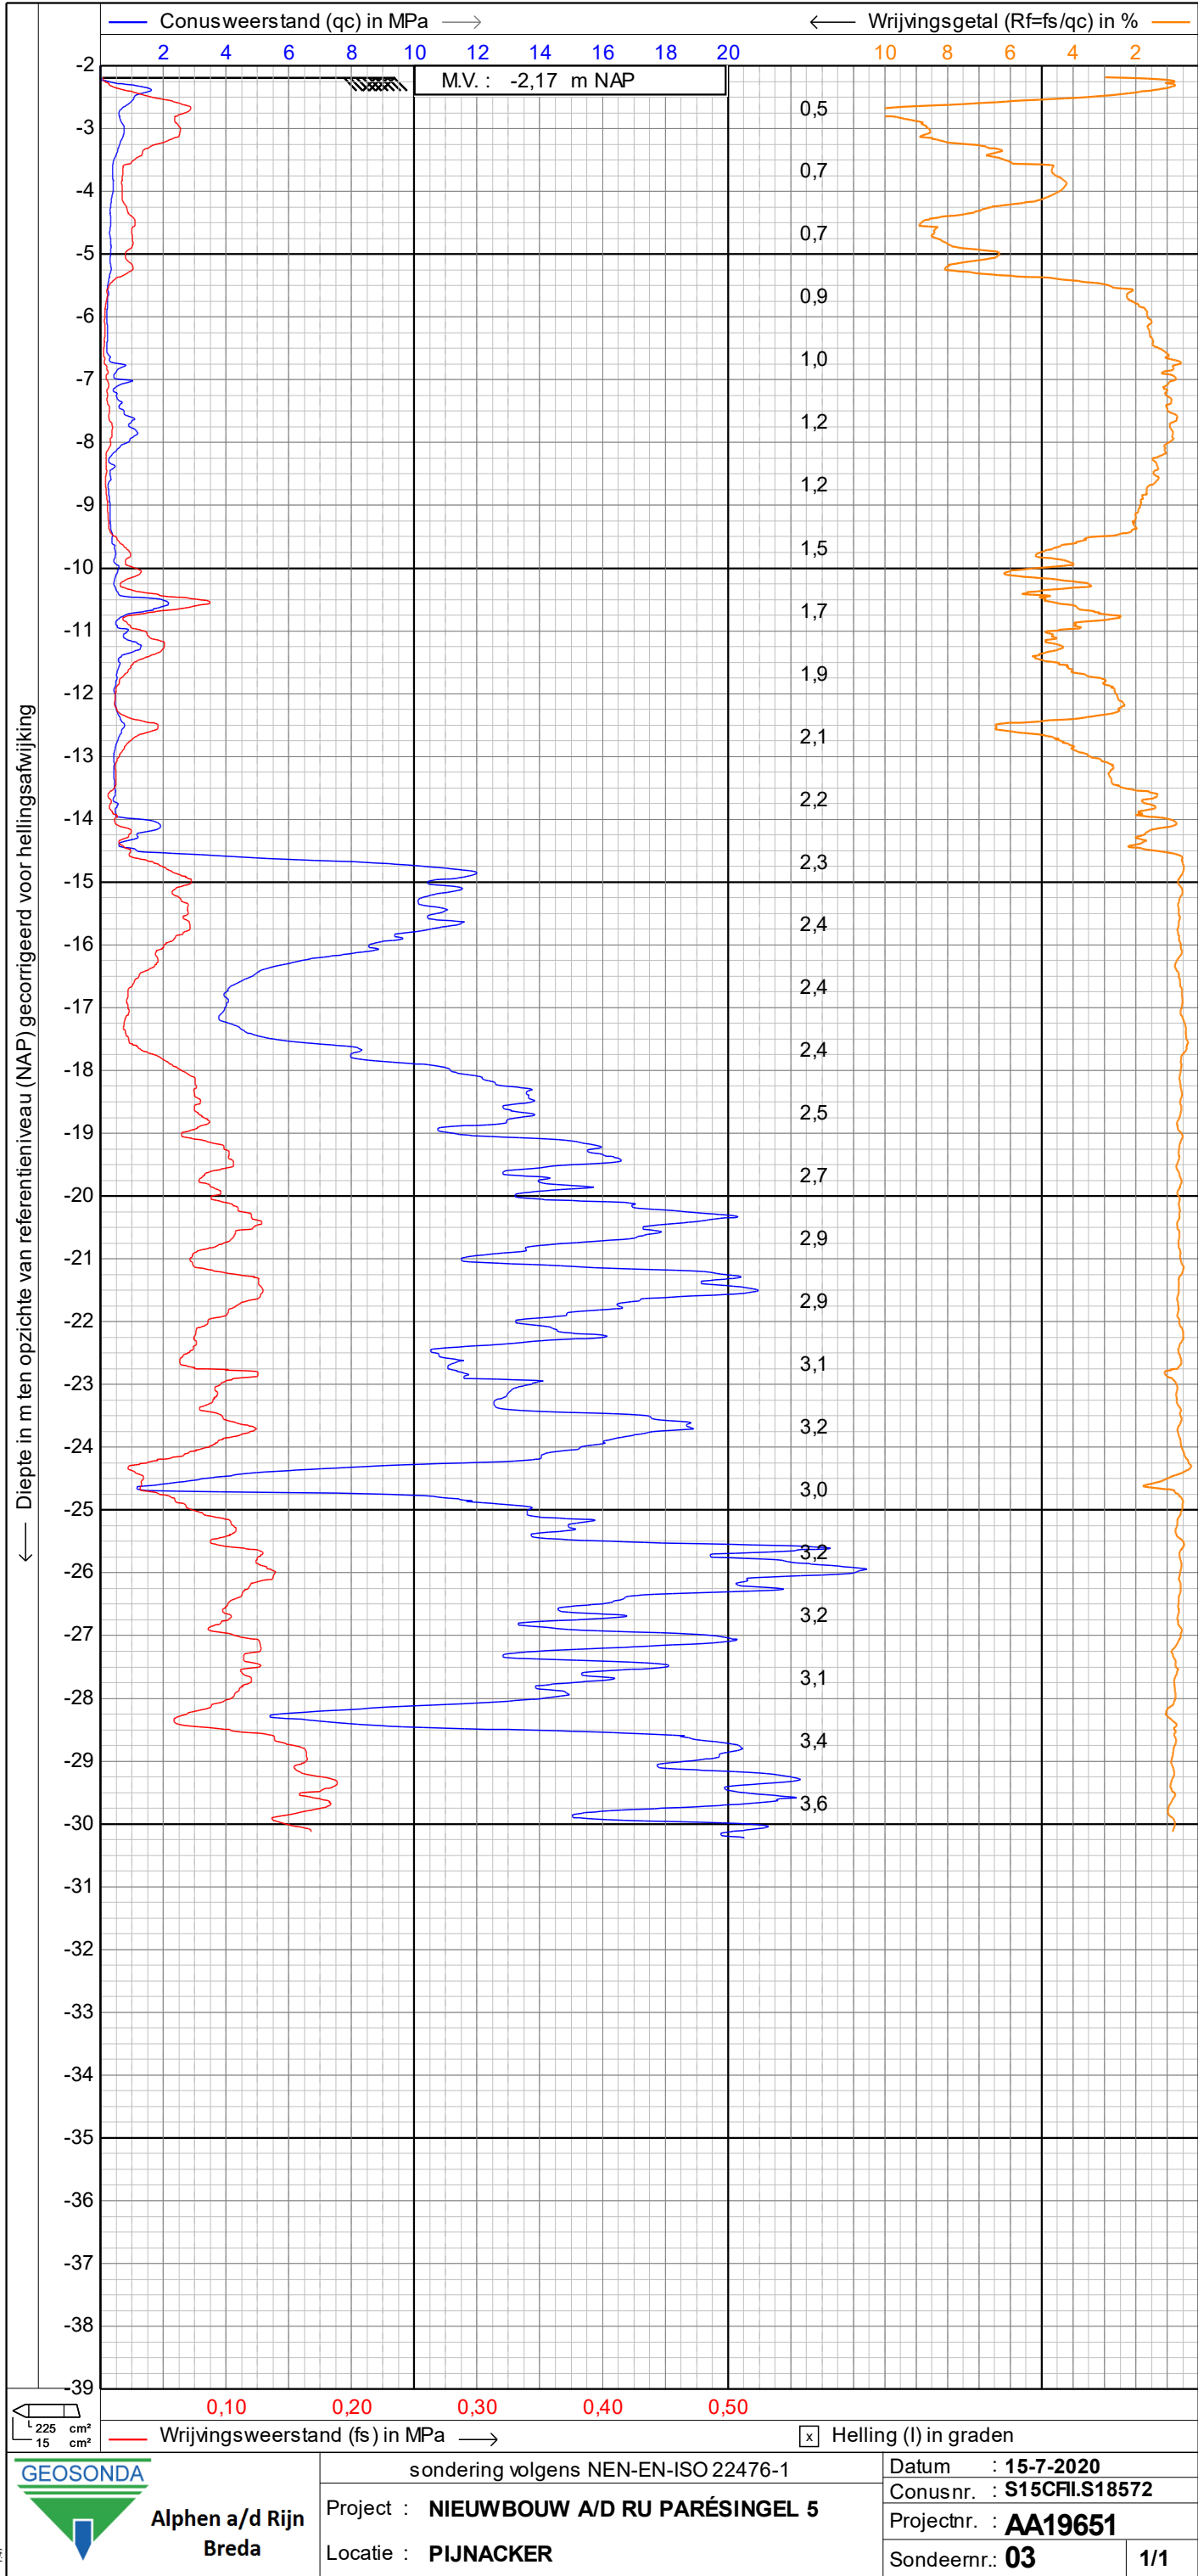


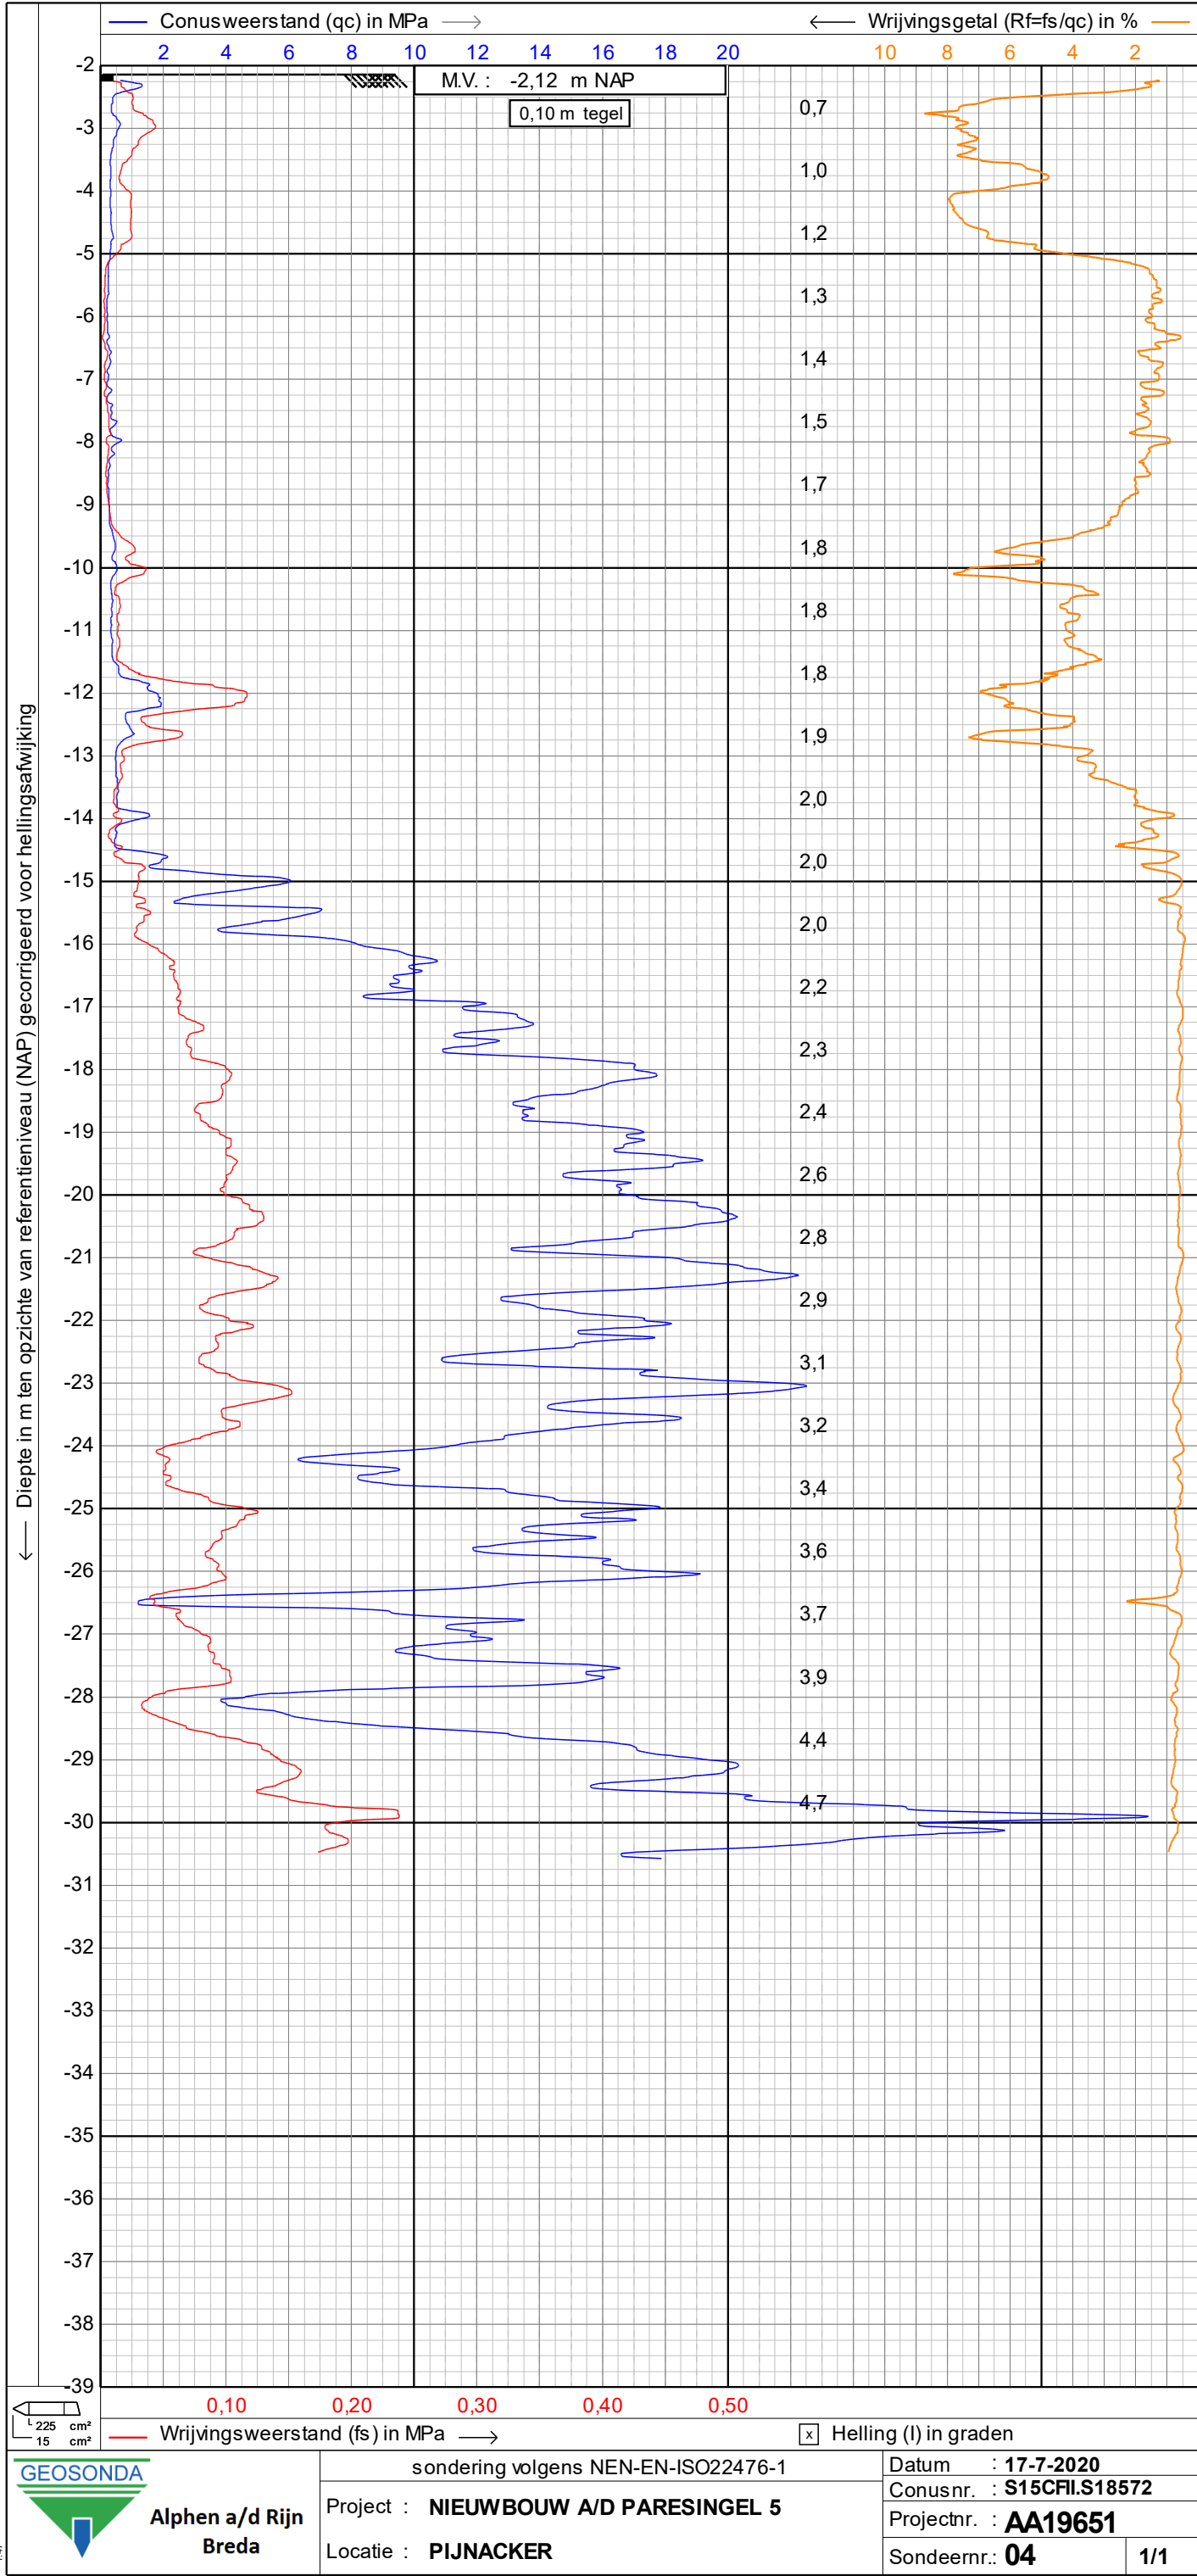


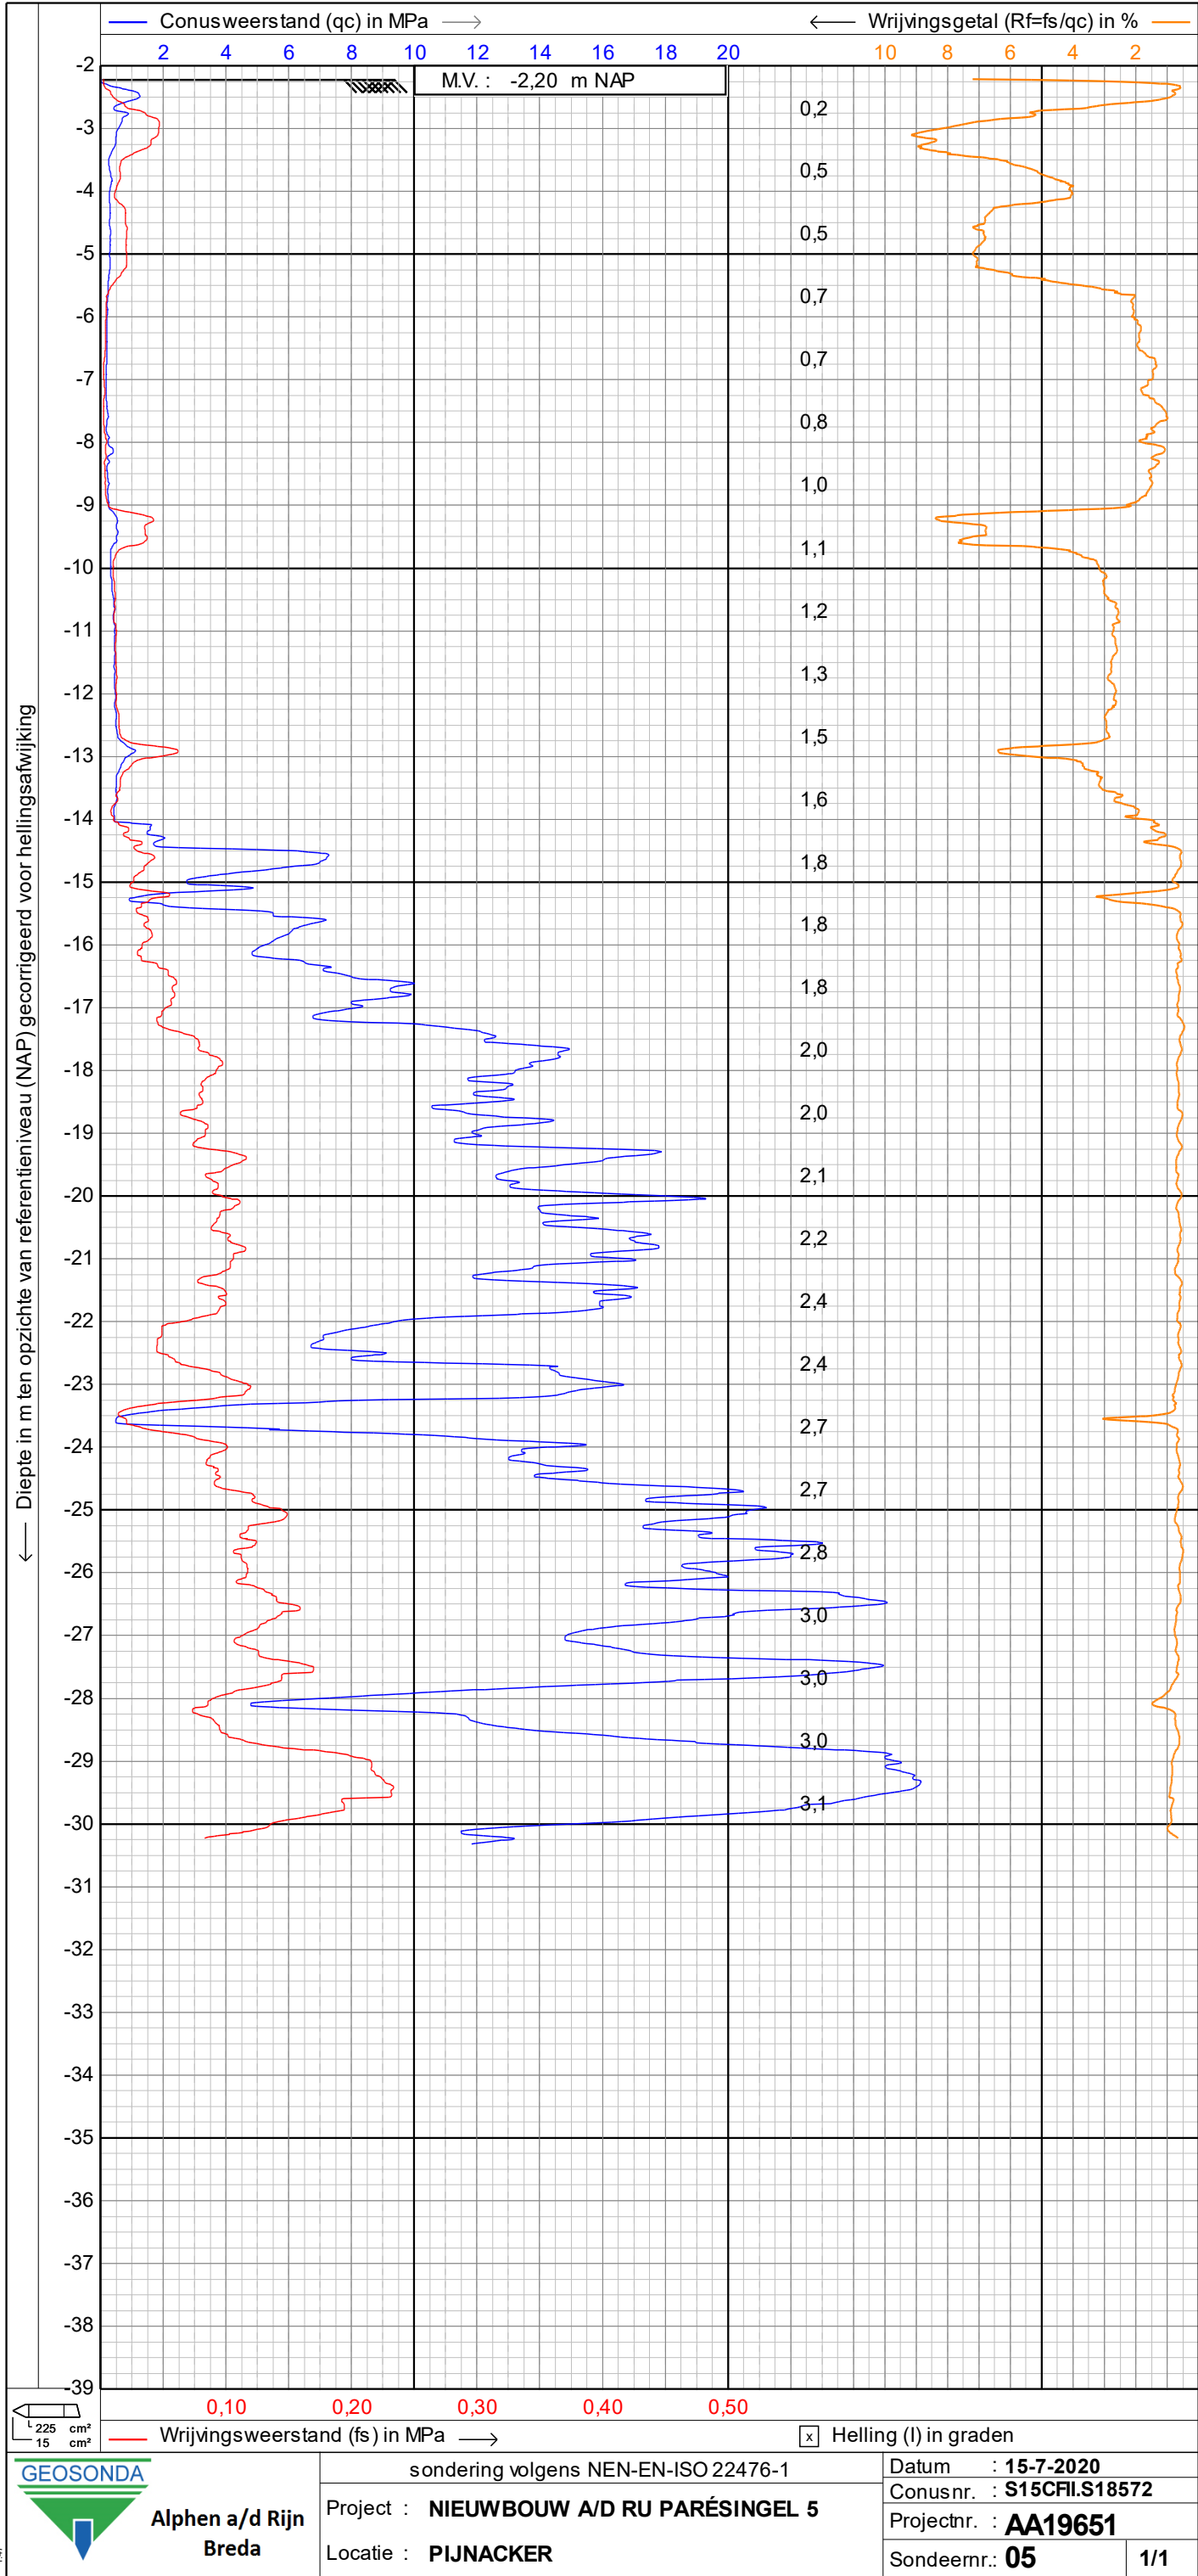


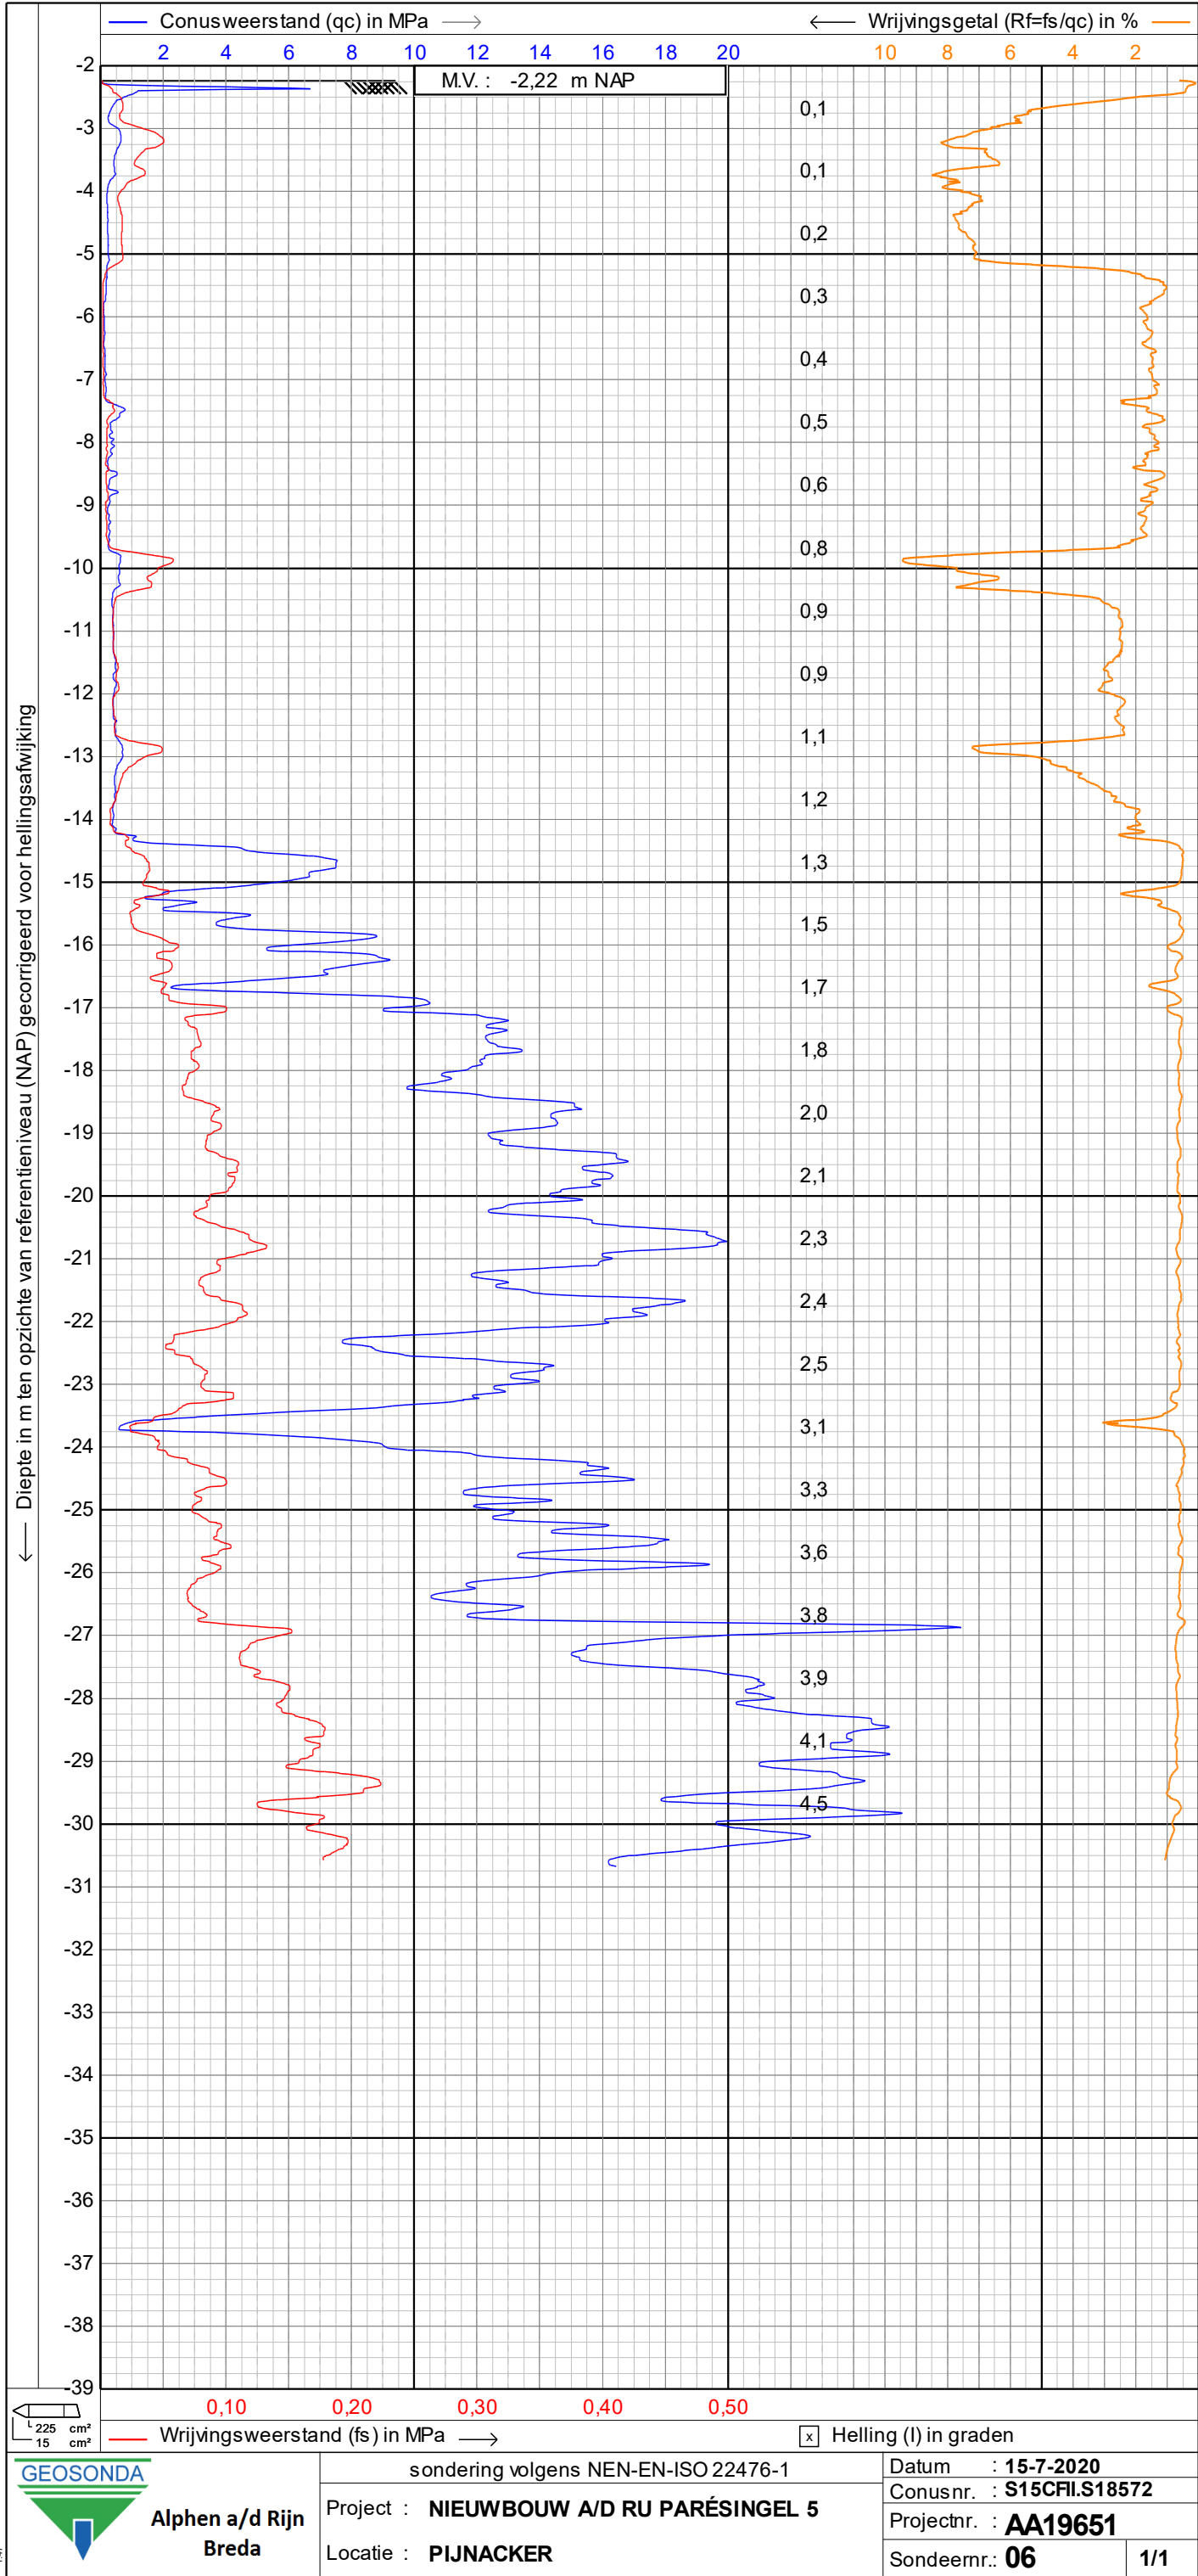


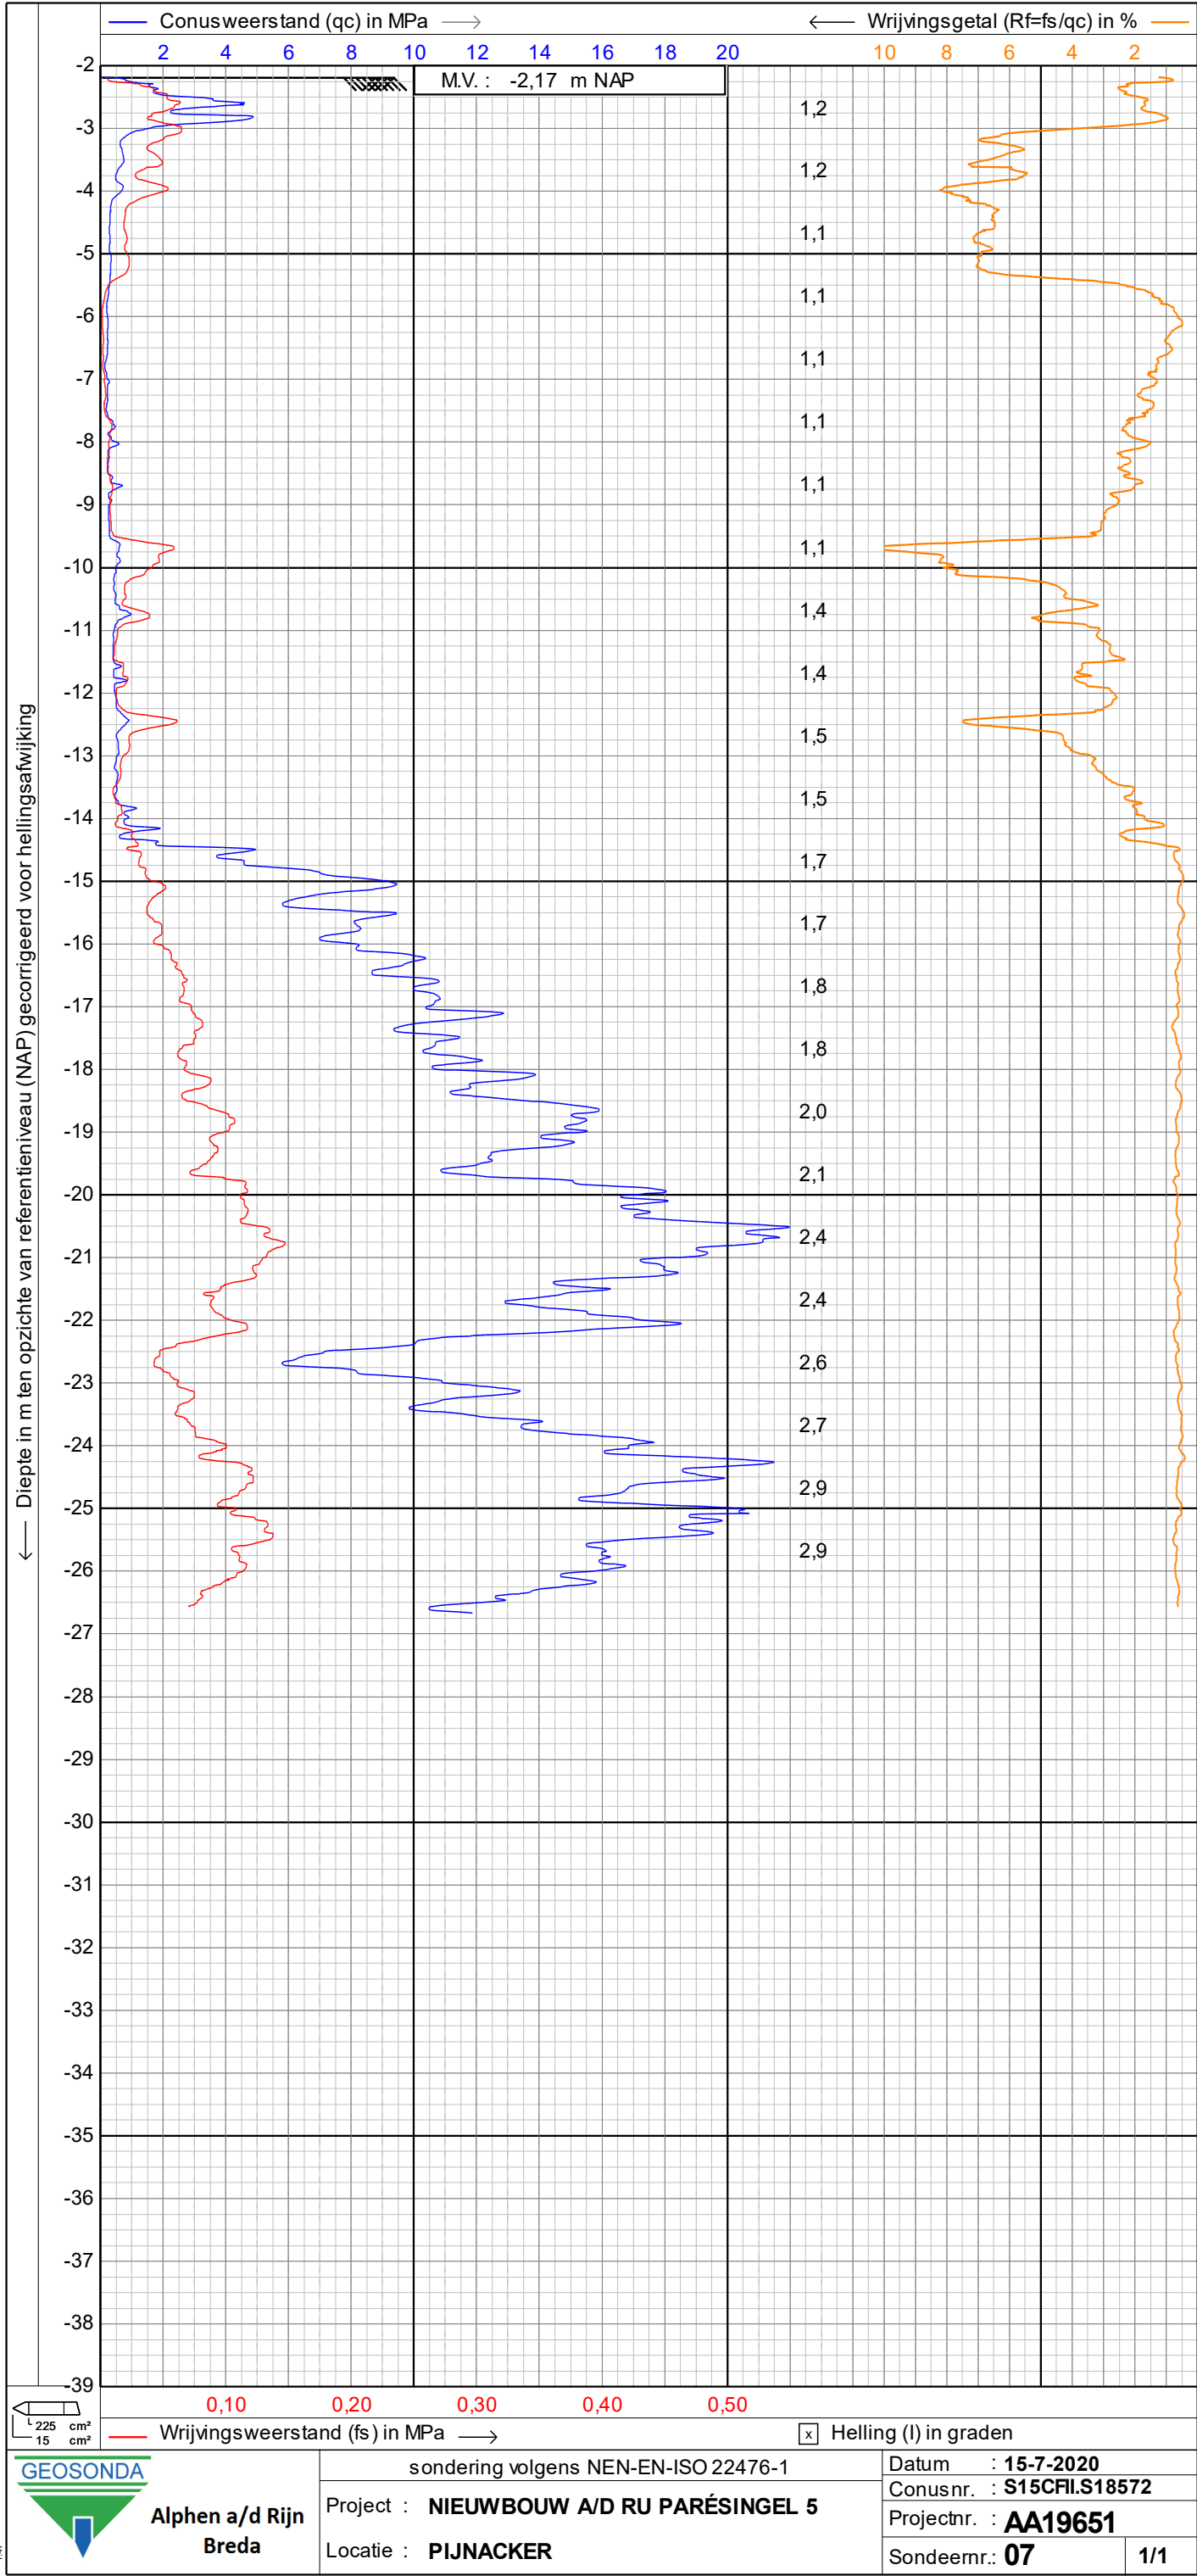


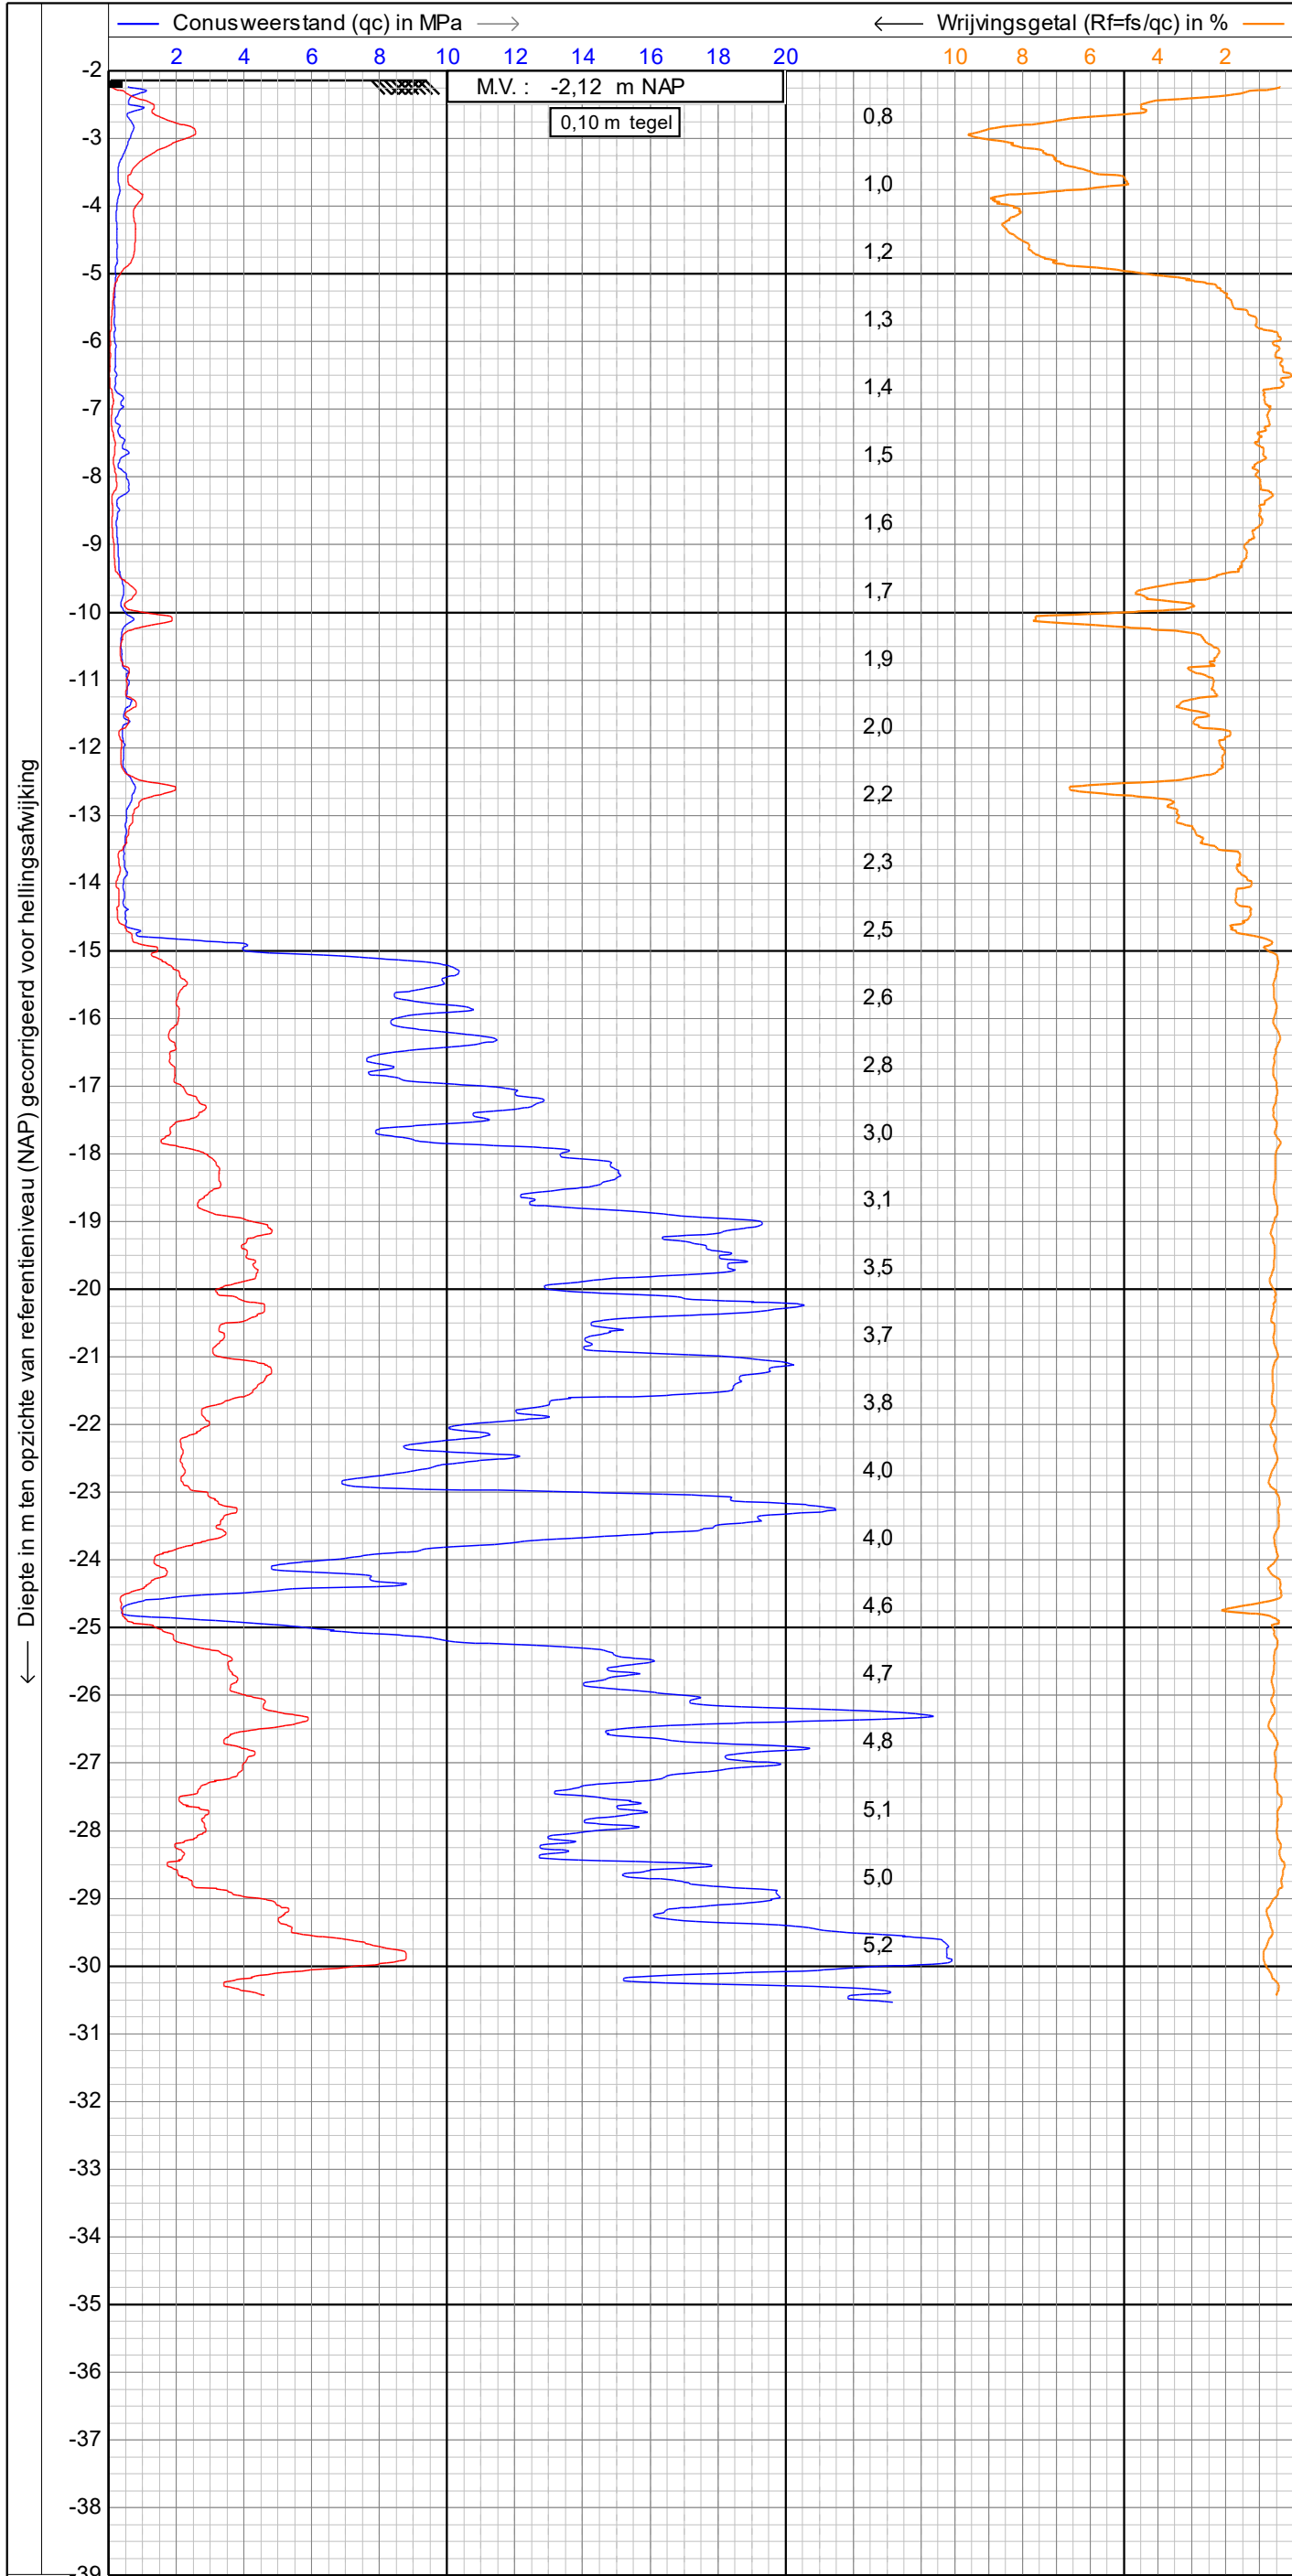


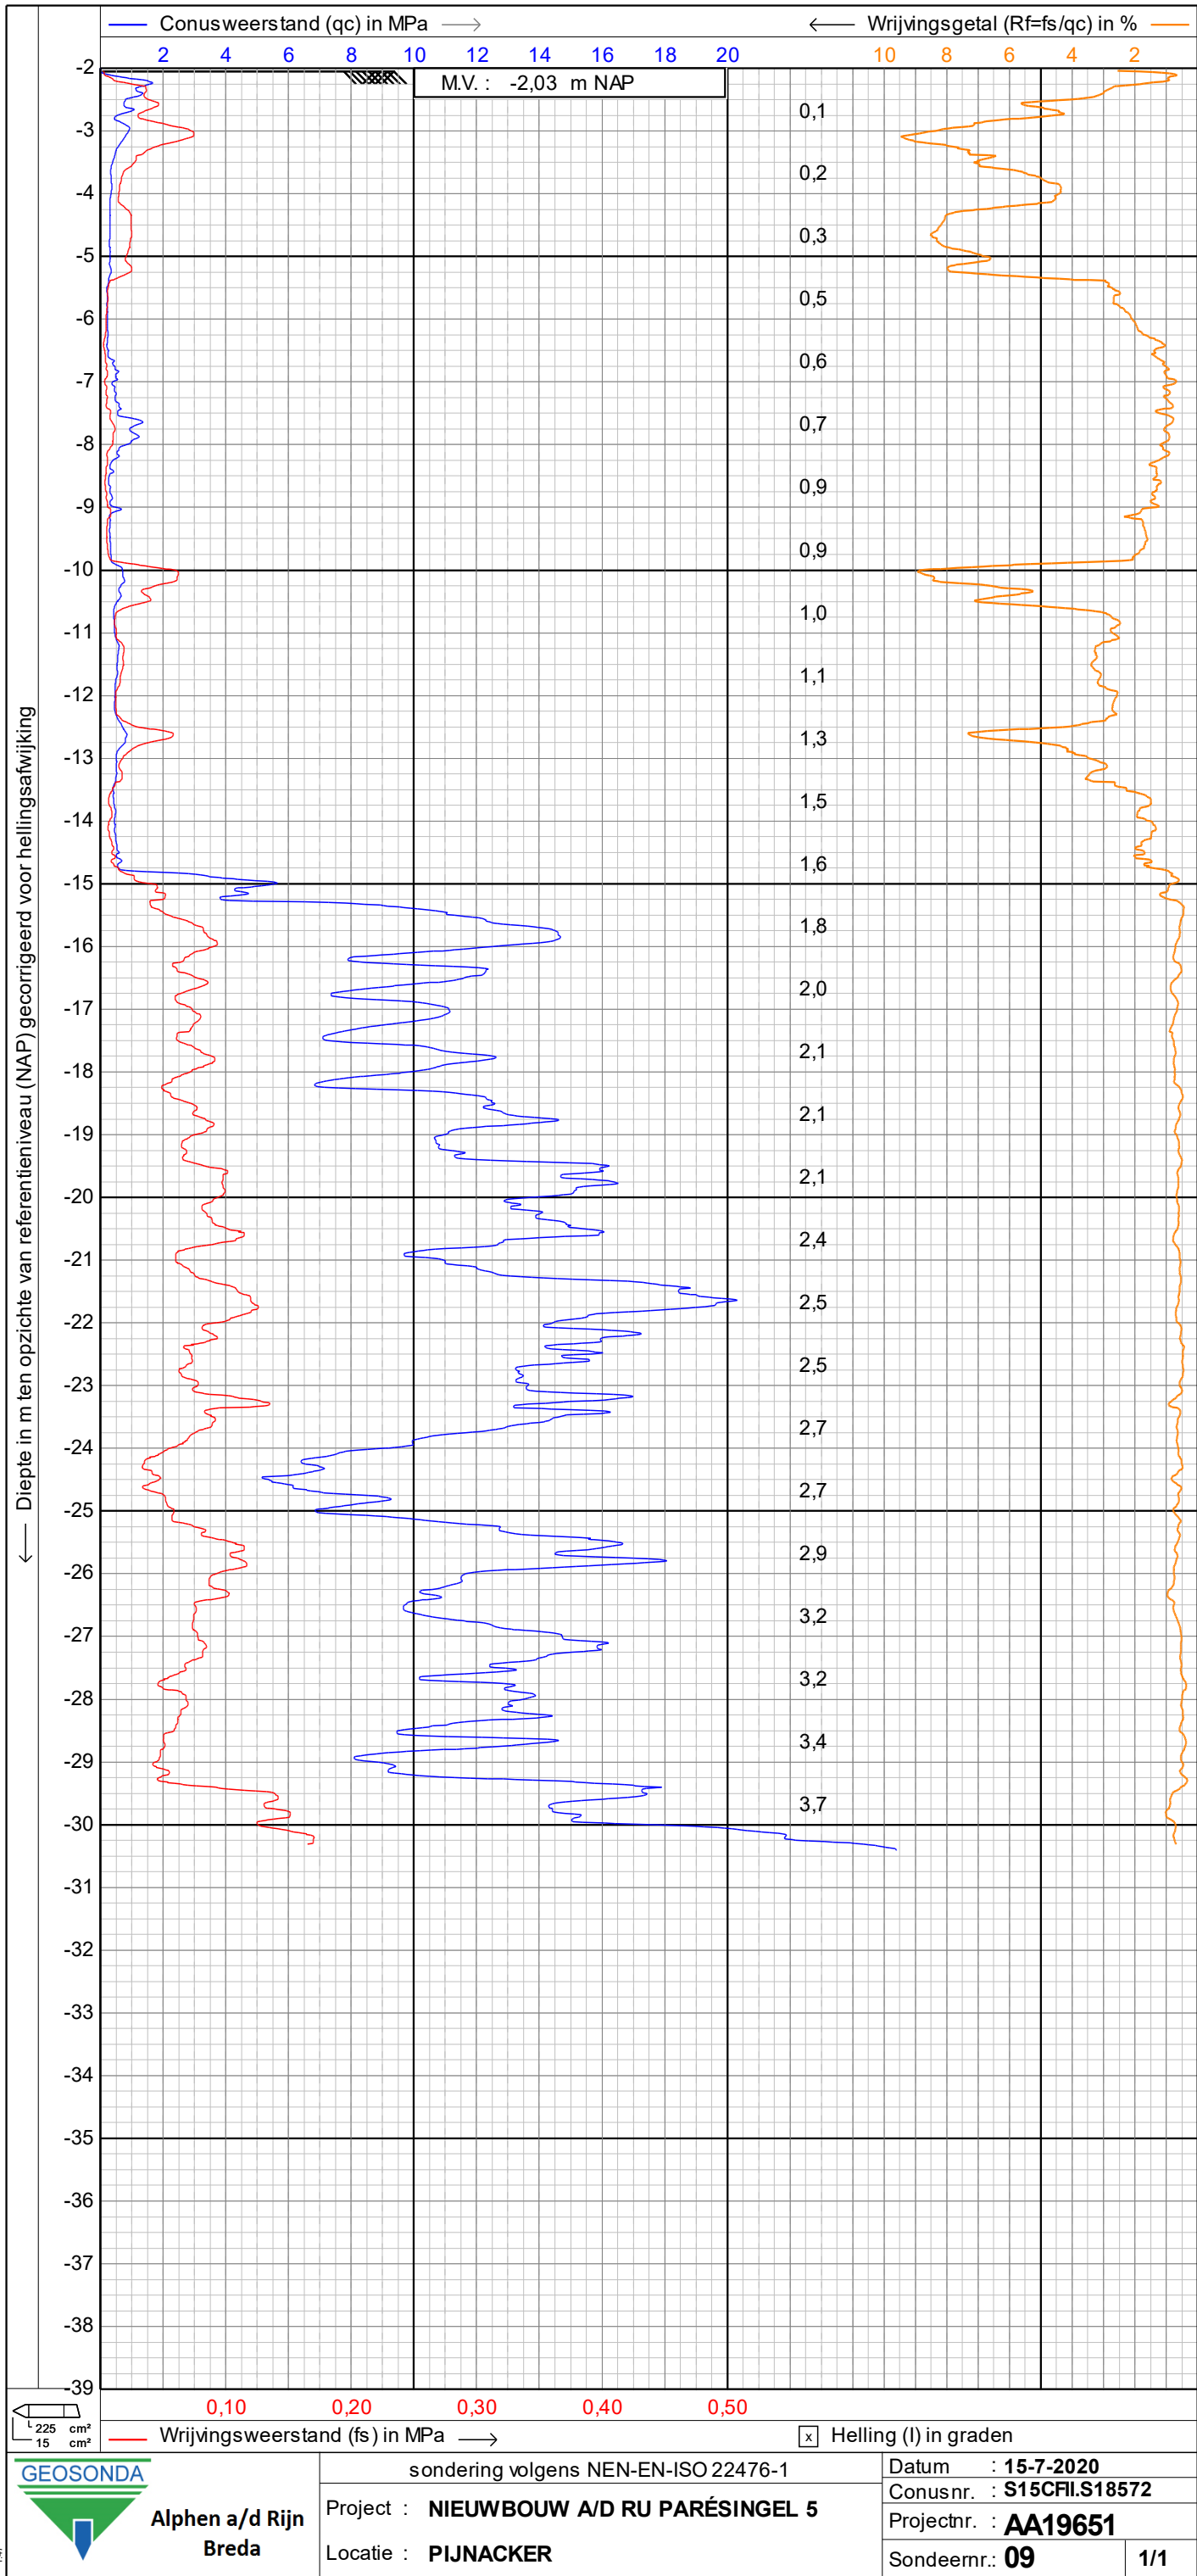

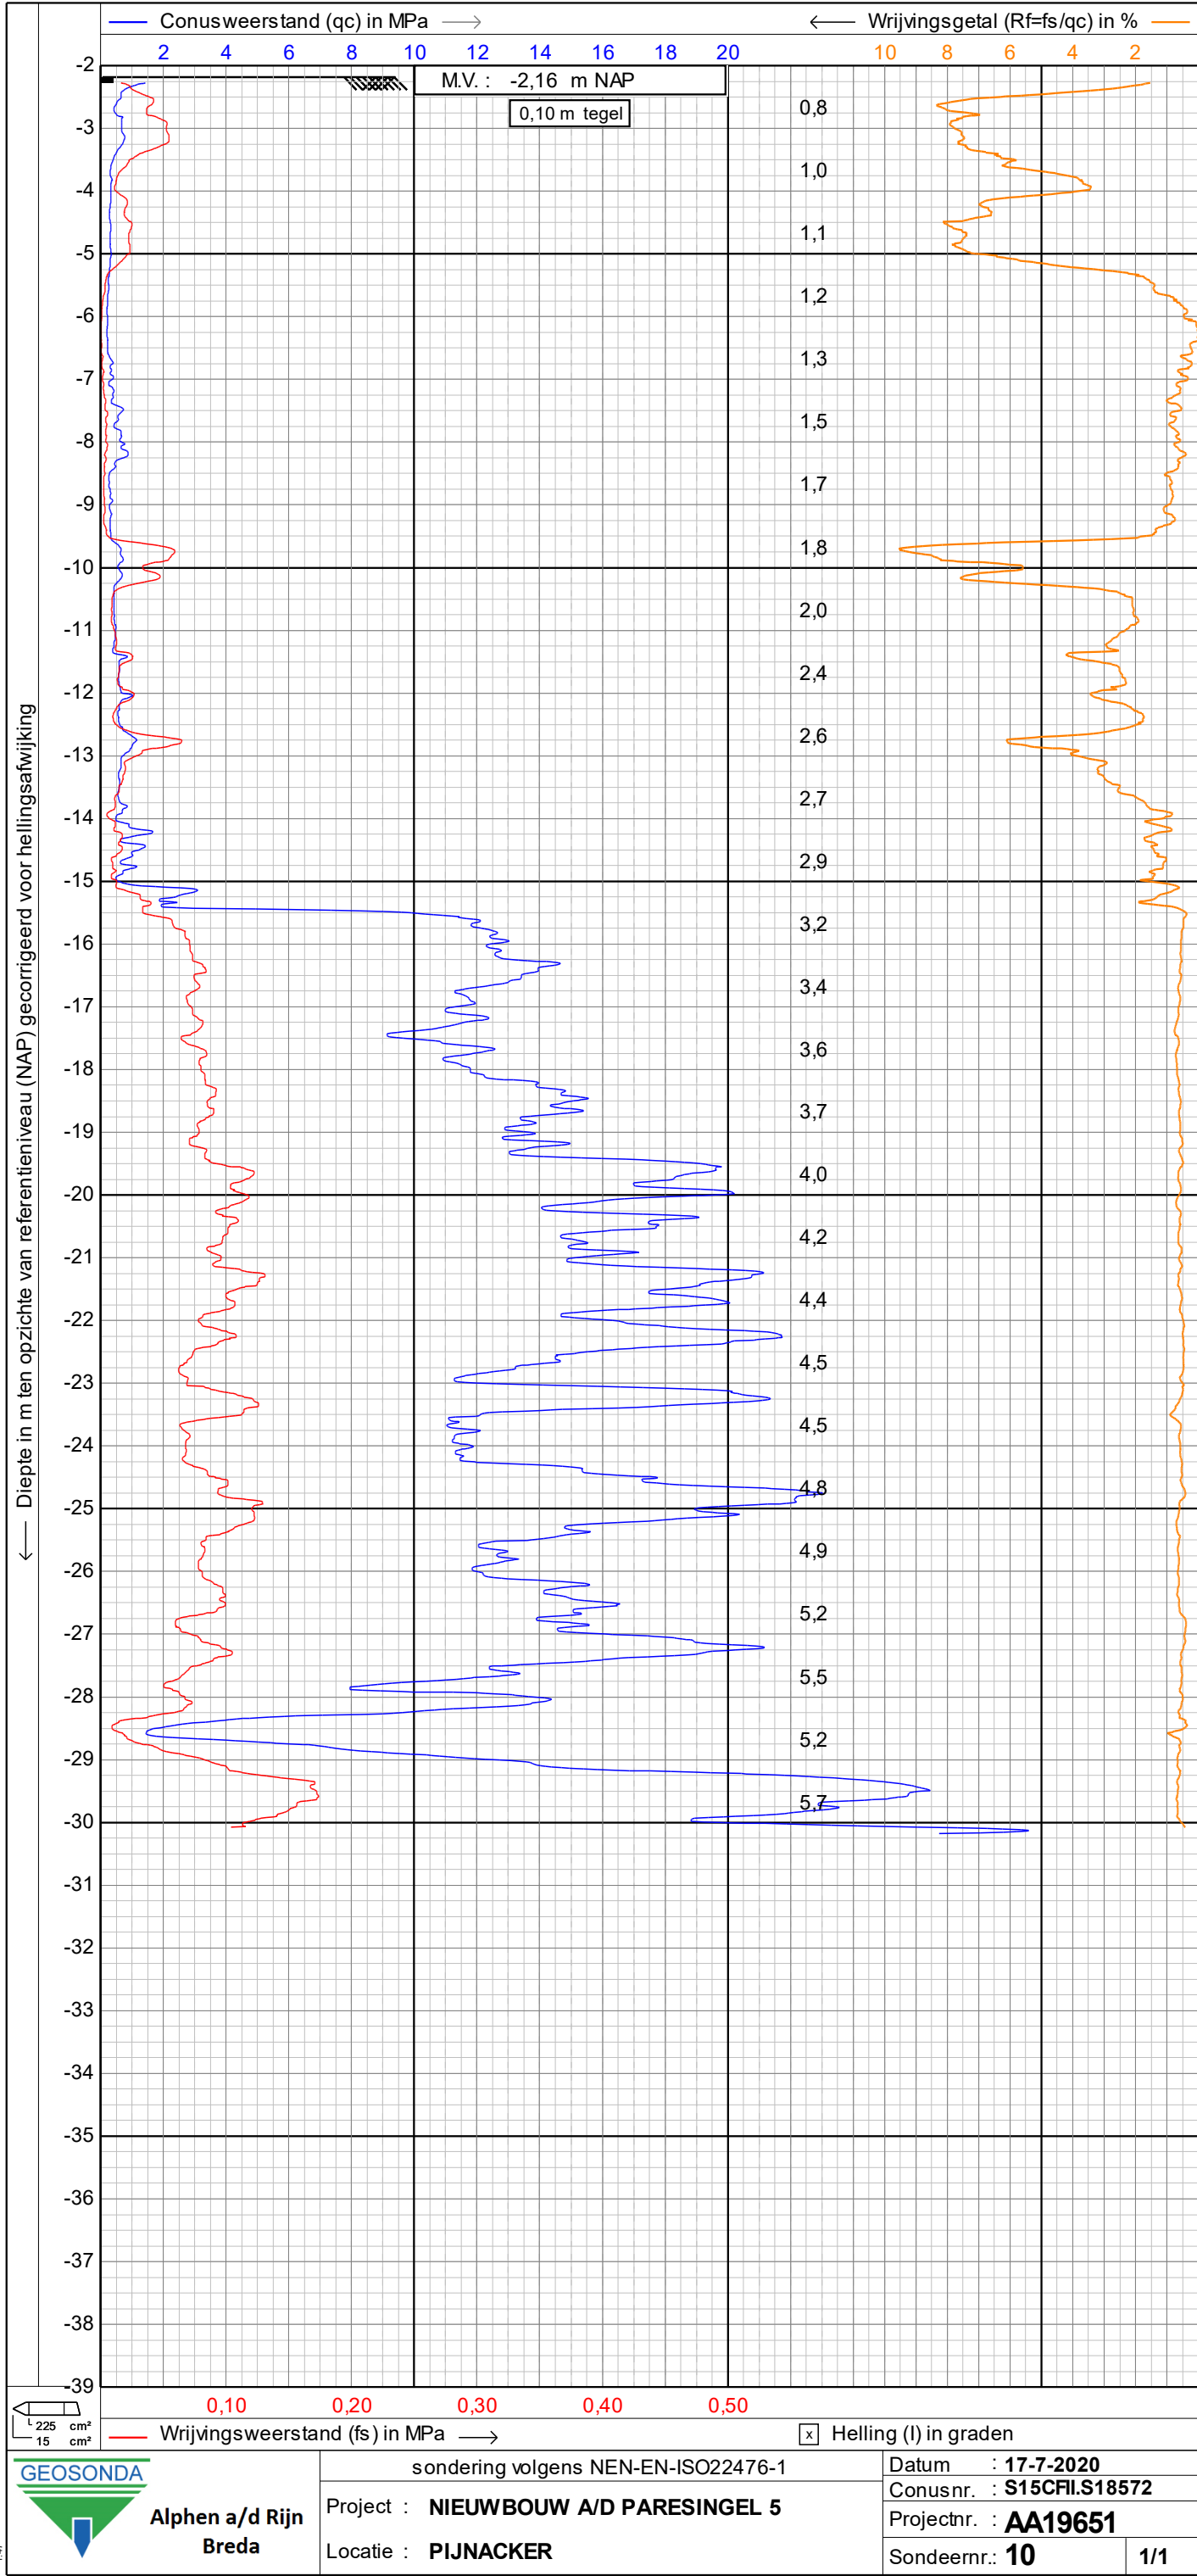

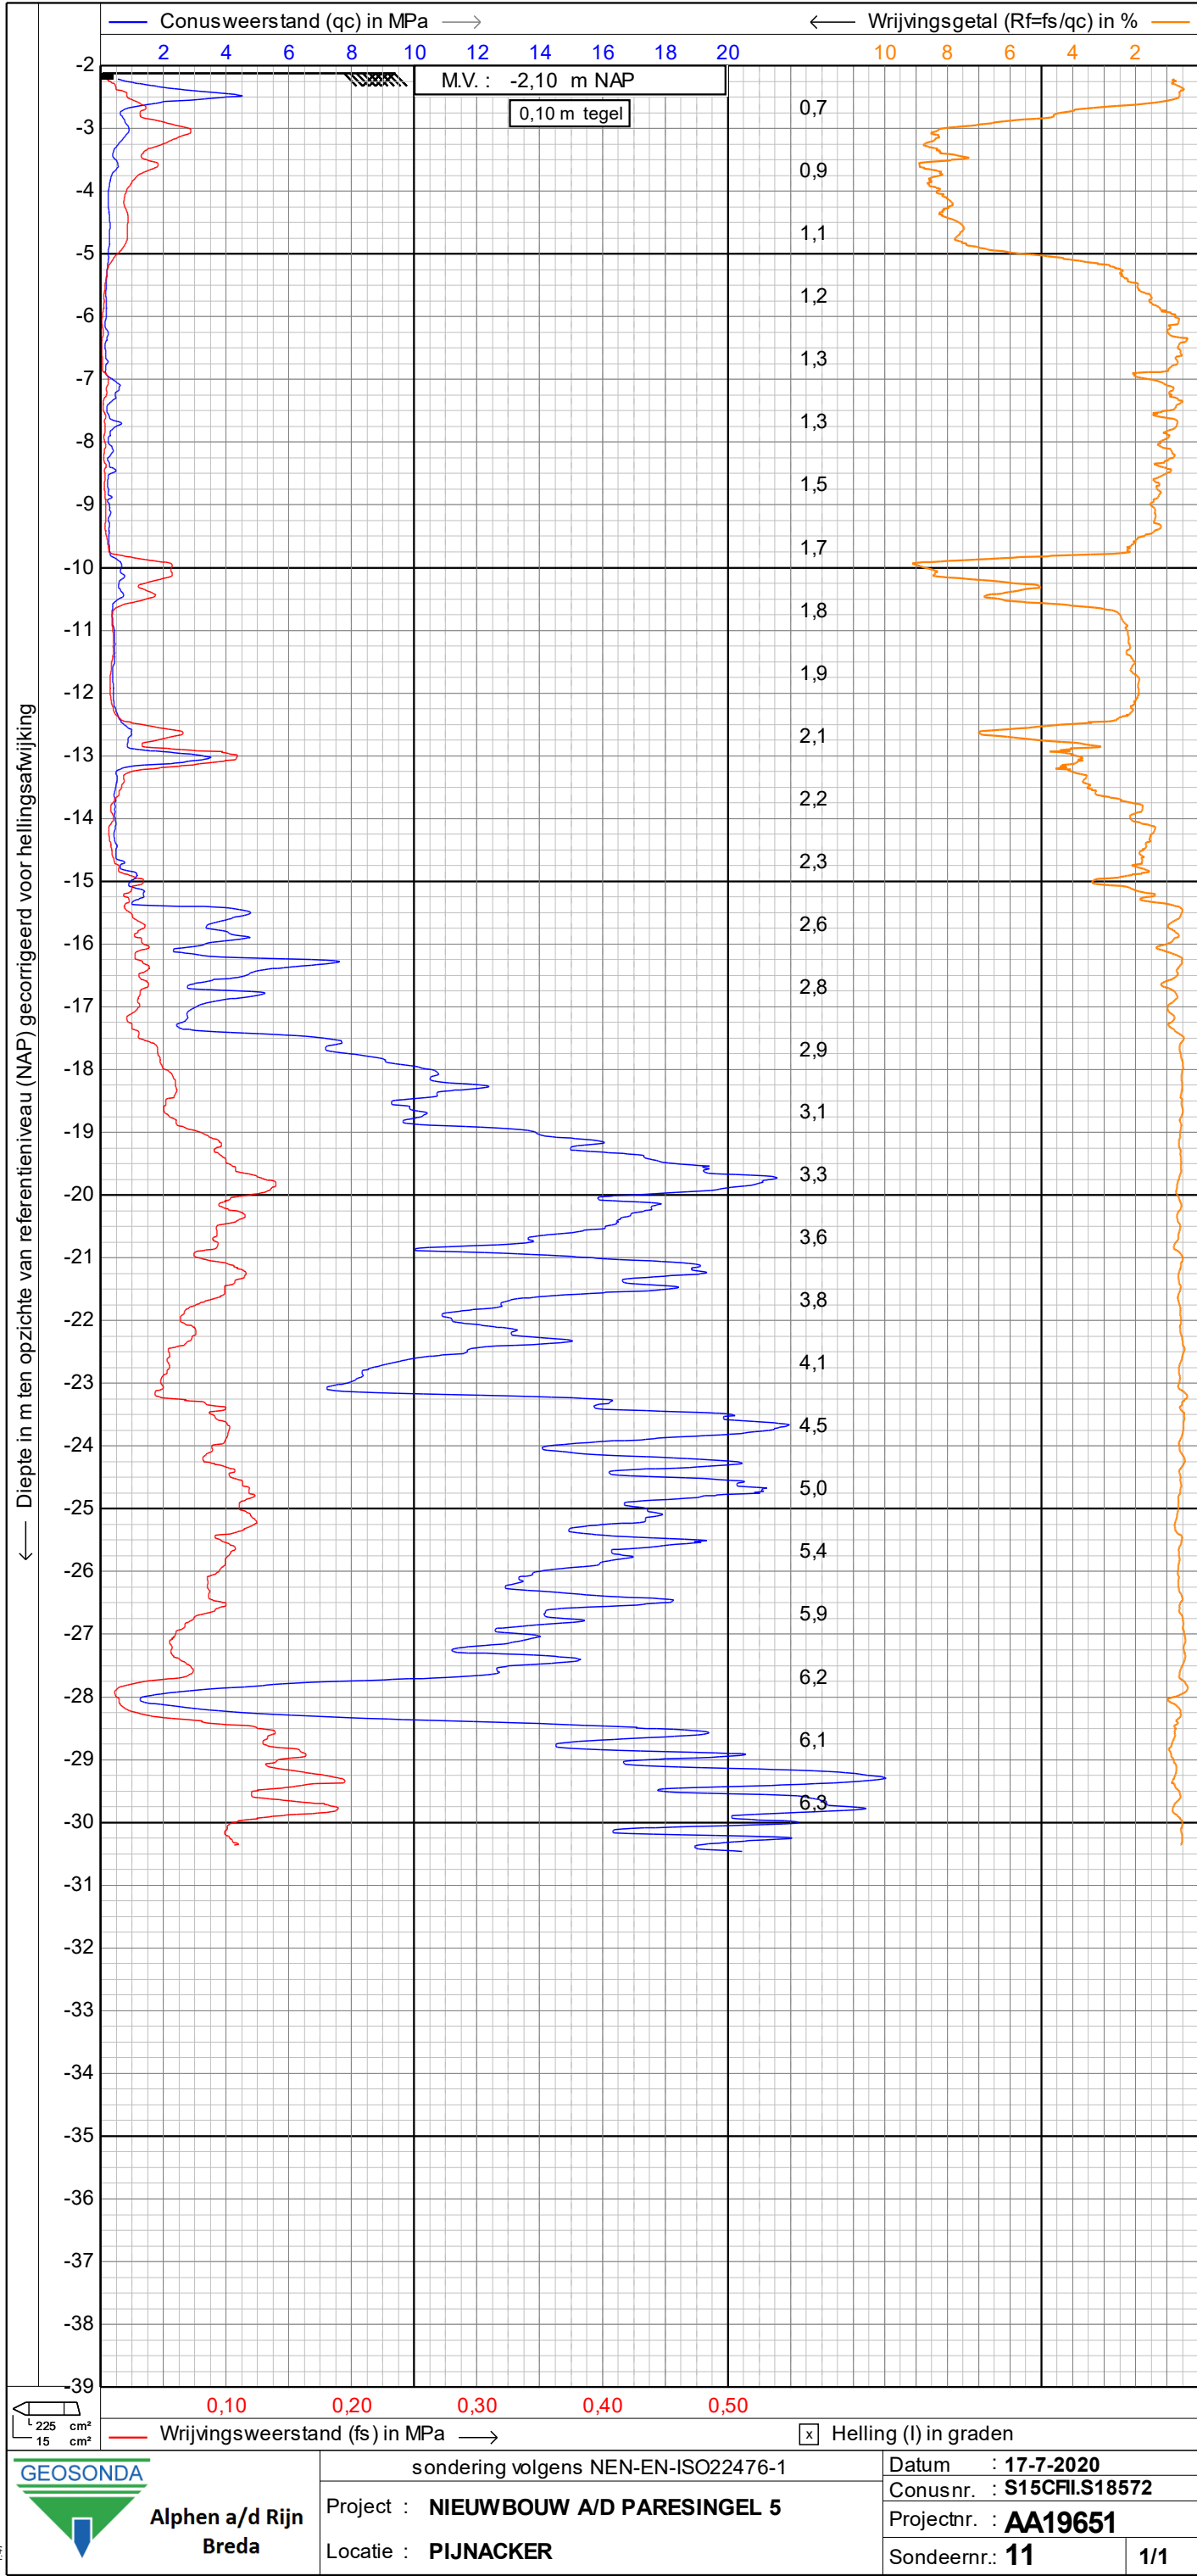


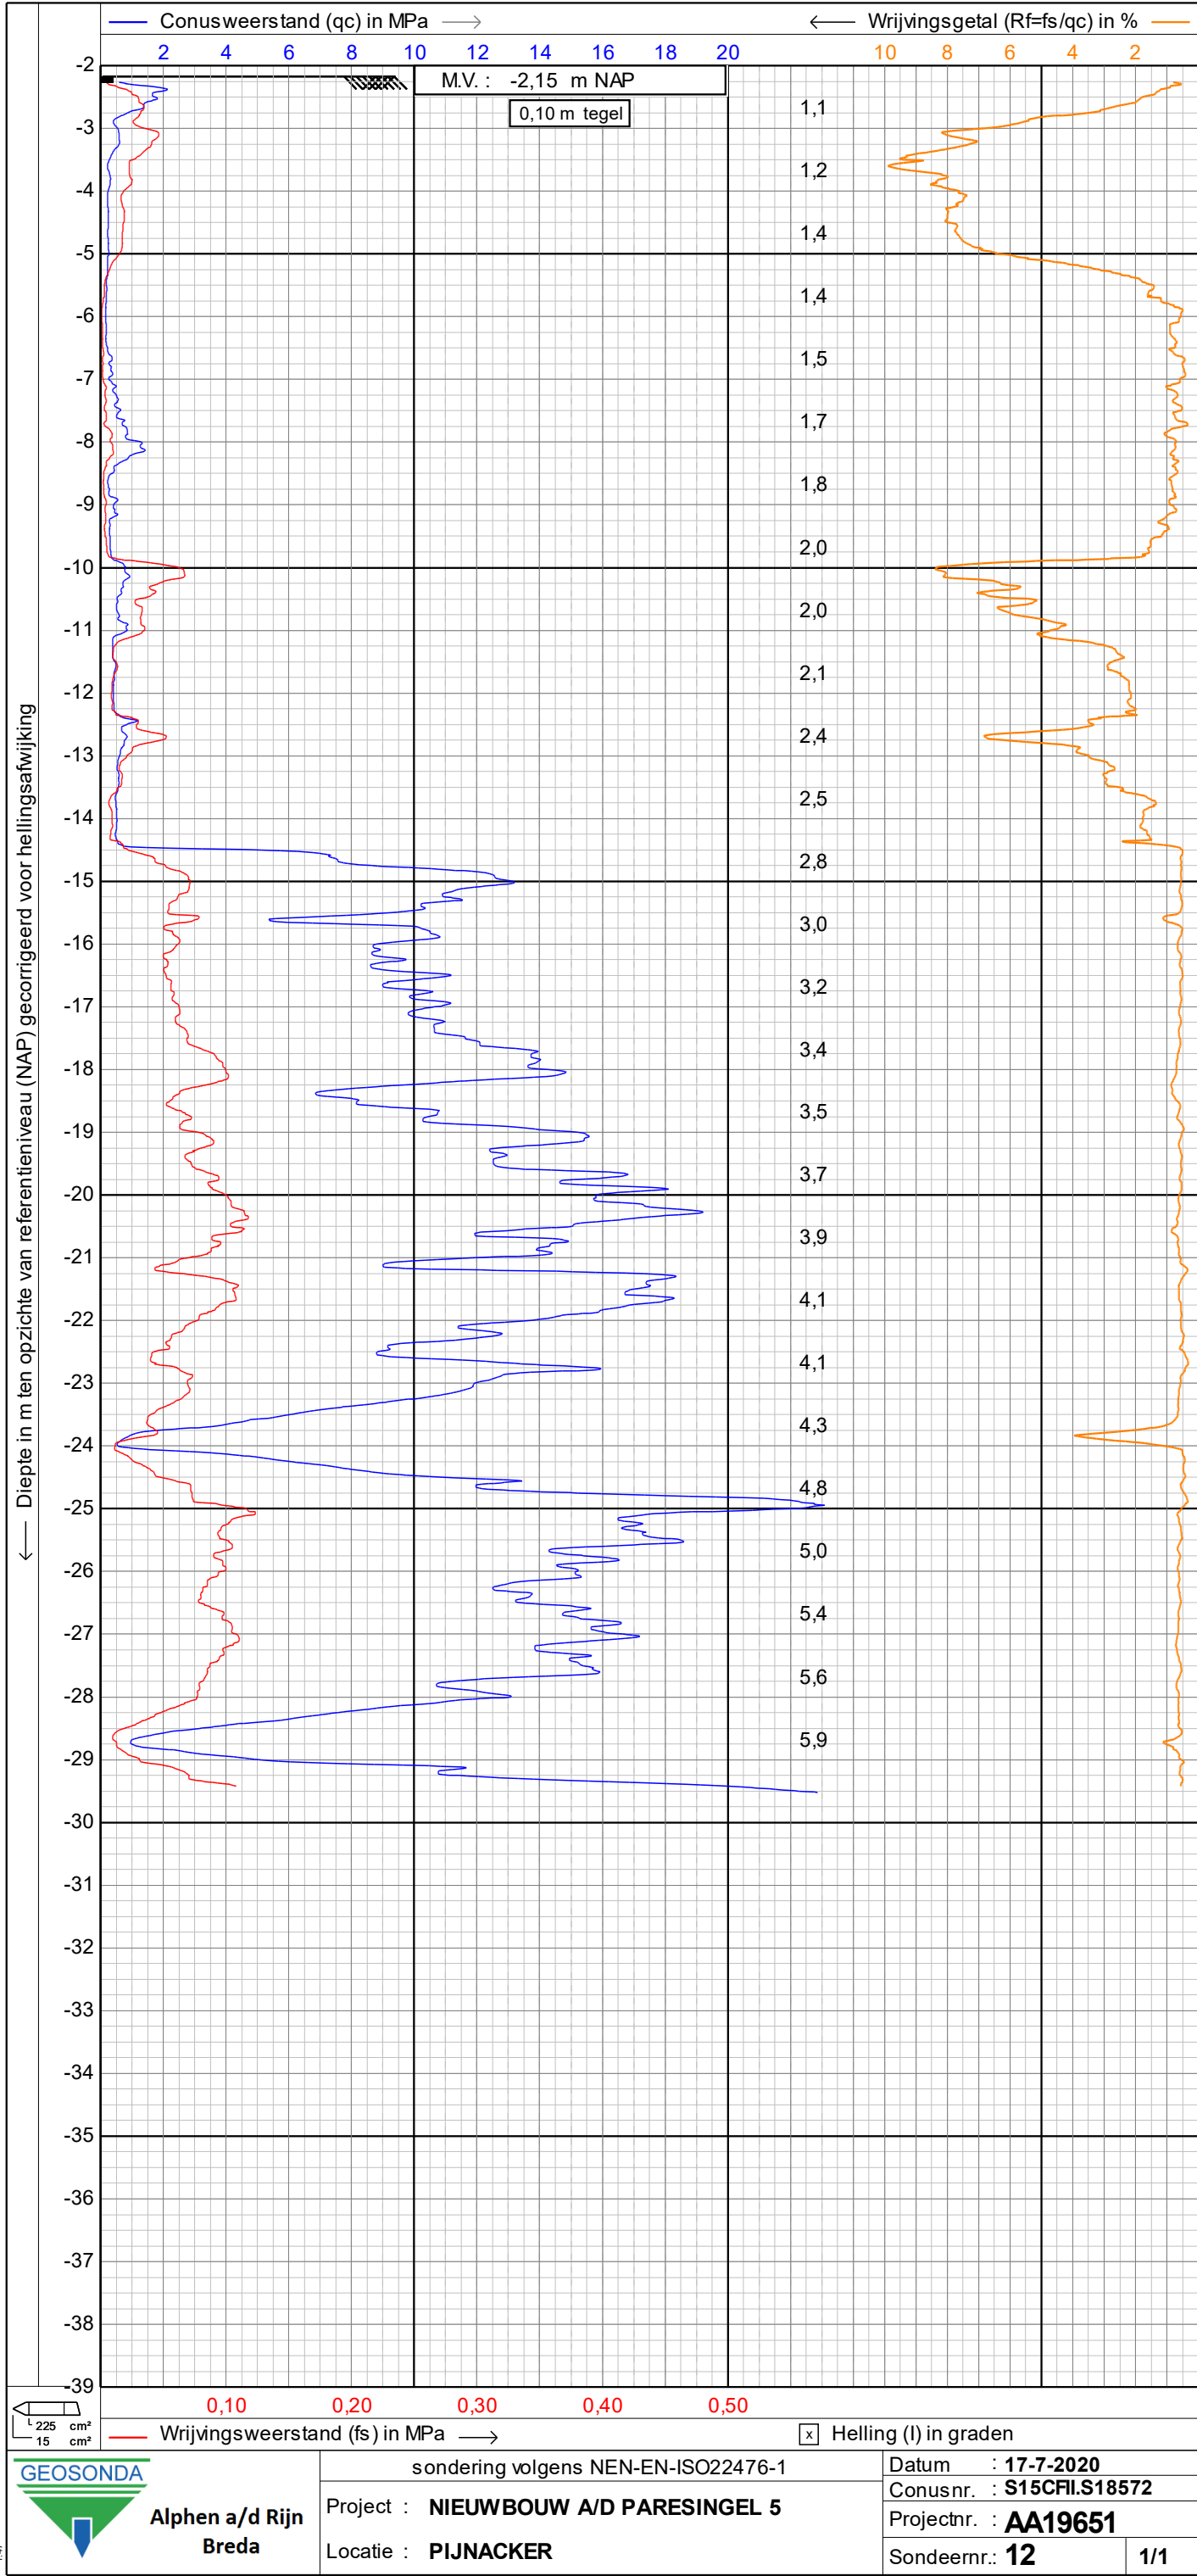

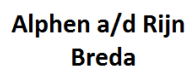

Project : NIEUWBOUW A/D RU PARÉSINGEL 5
Locatie : PIJNACKER
Projectnr. : AA19651

[illegible]

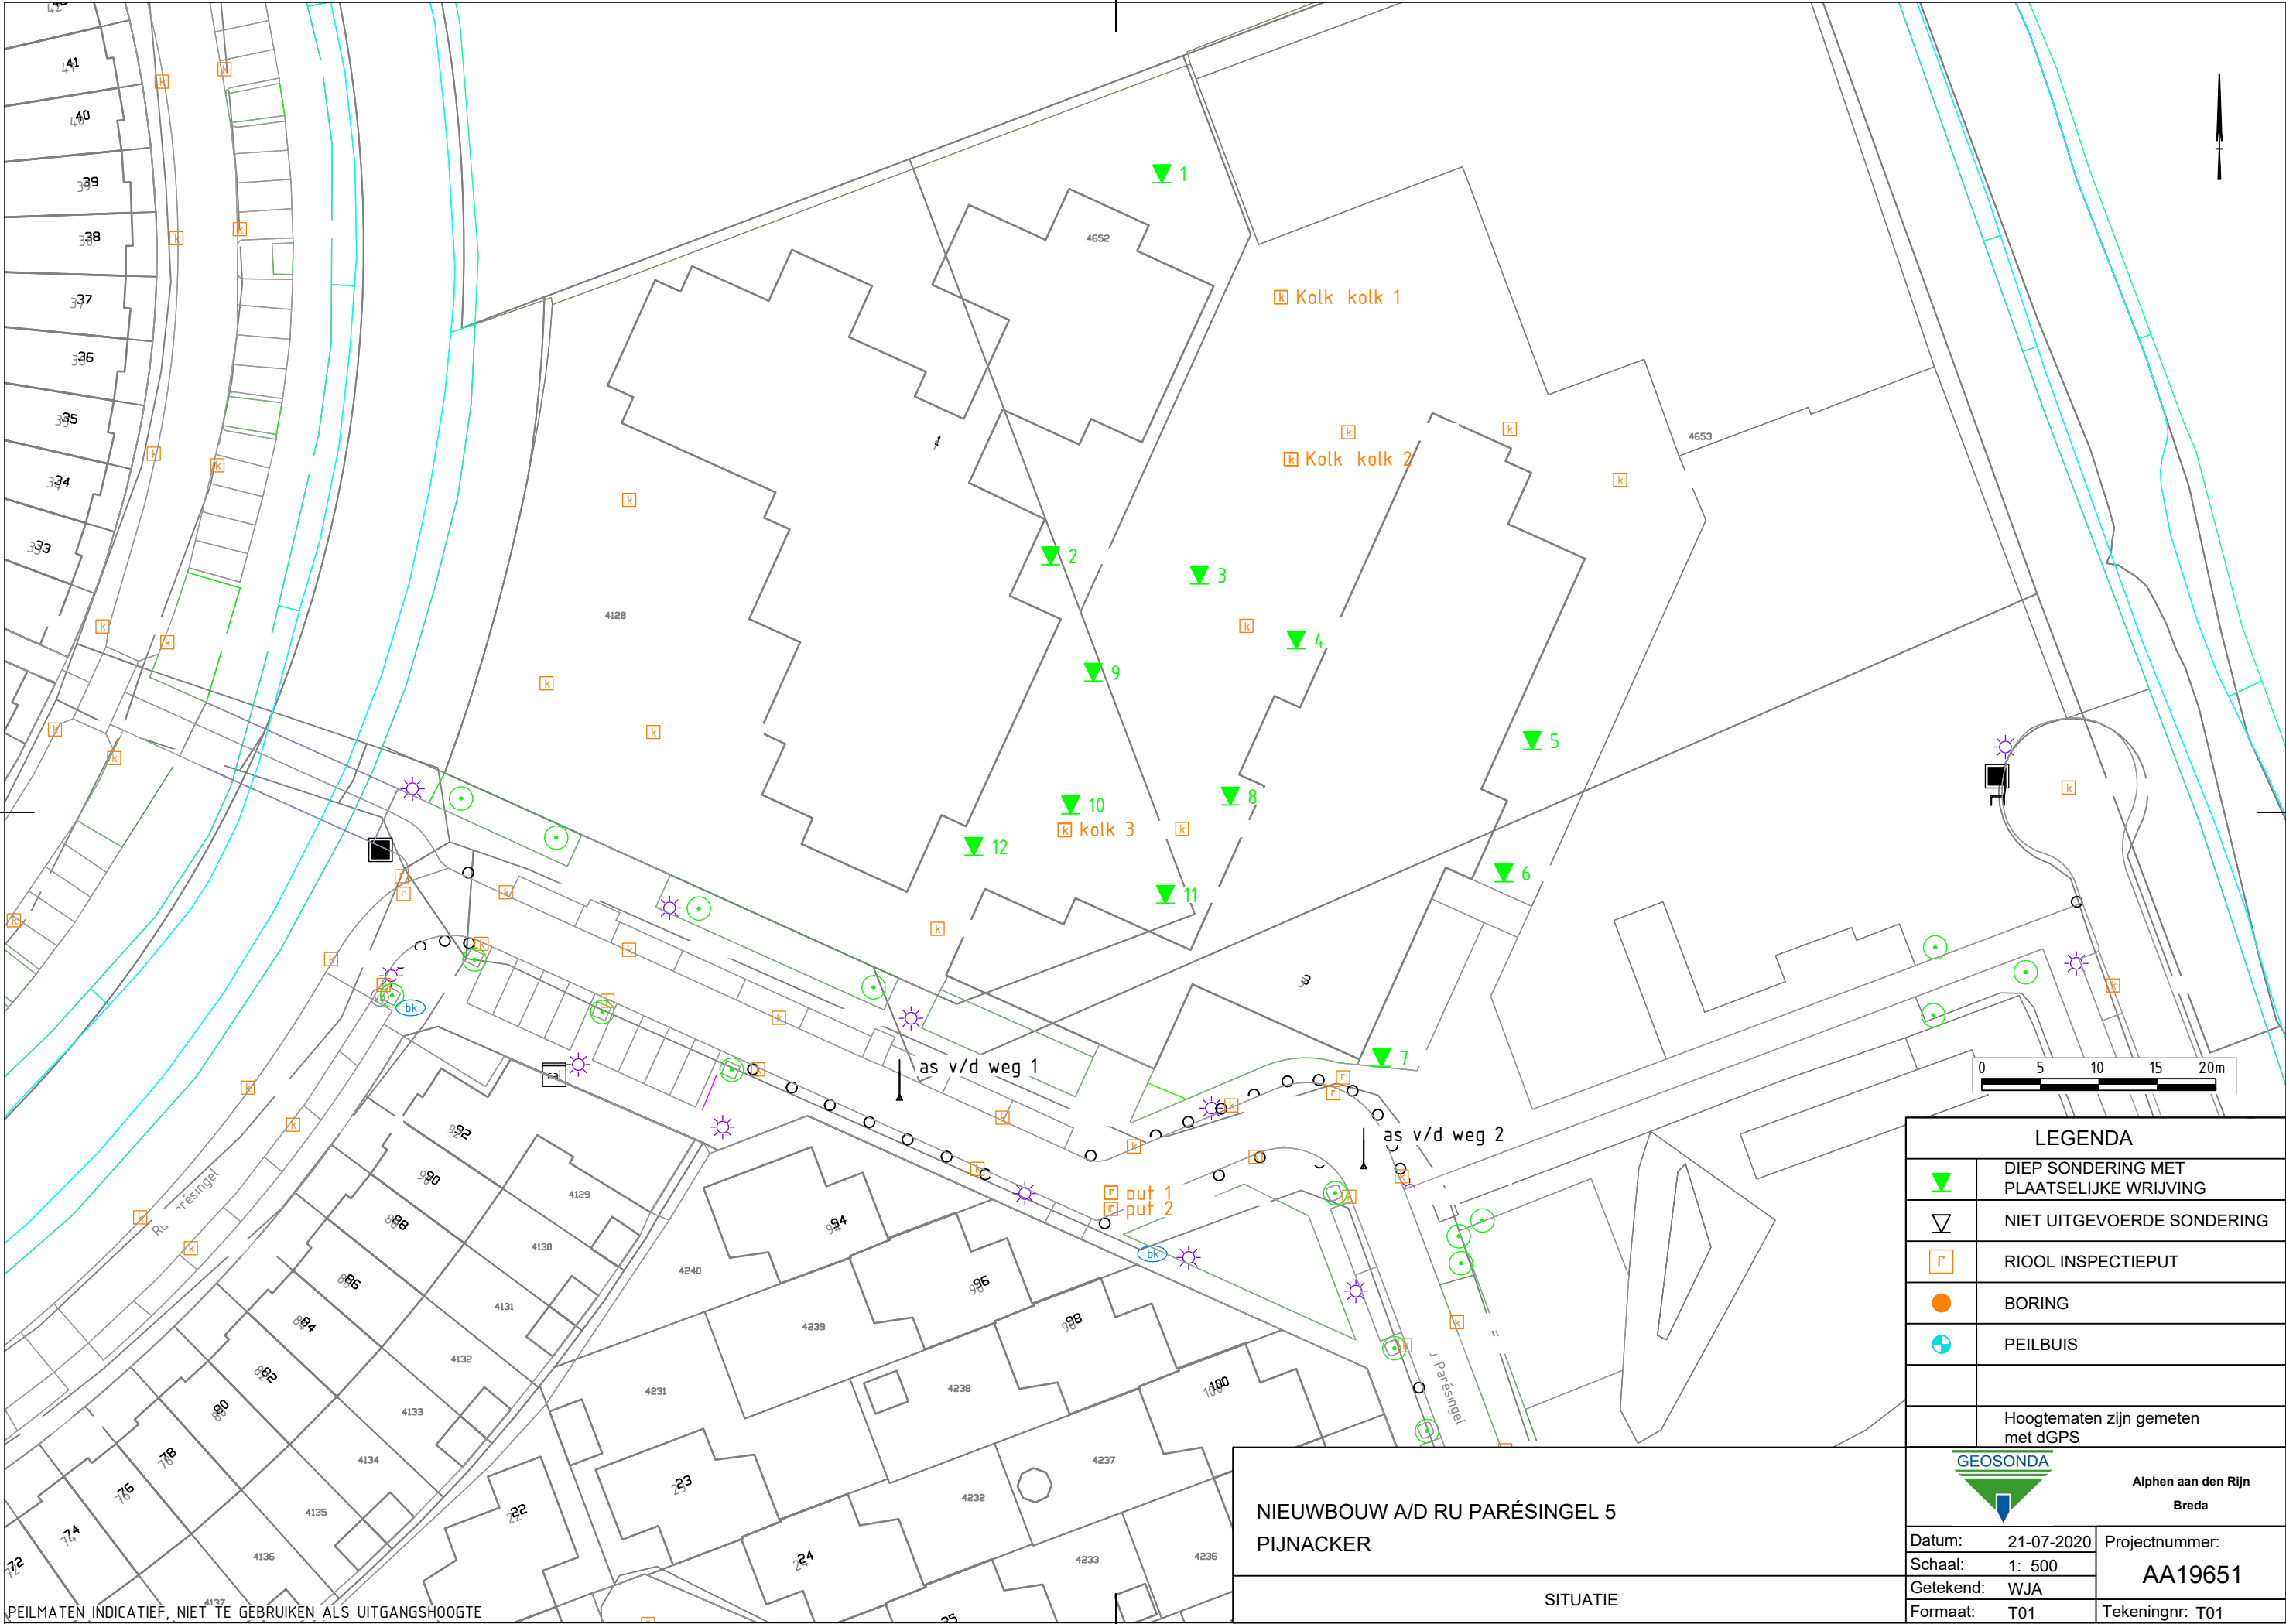

PEILMATEN INDICATIEF, NIET TE GEBUIKEN ALS UITGANGSHOOGTE

NIEUWBOUW A/D RU PARÉSINGEL 5
PIJNACKER

SITUATIE

LEGENDA		
	DIEP SONDERING MET PLAATSELIJKE WRIJVING	
	NIET UITGEVOERDE SONDERING	
	RIOOL INSPECTIEPUT	
	BORING	
	PEILBUIS	
Hoogtematen zijn gemeten met dGPS		
Alphen aan den Rijn Breda		
Datum:	21-07-2020	Projectnummer: AA19651
Schaal:	1: 500	
Getekend:	WJA	
Formaat:	T01	
		Tekeningnr: T01