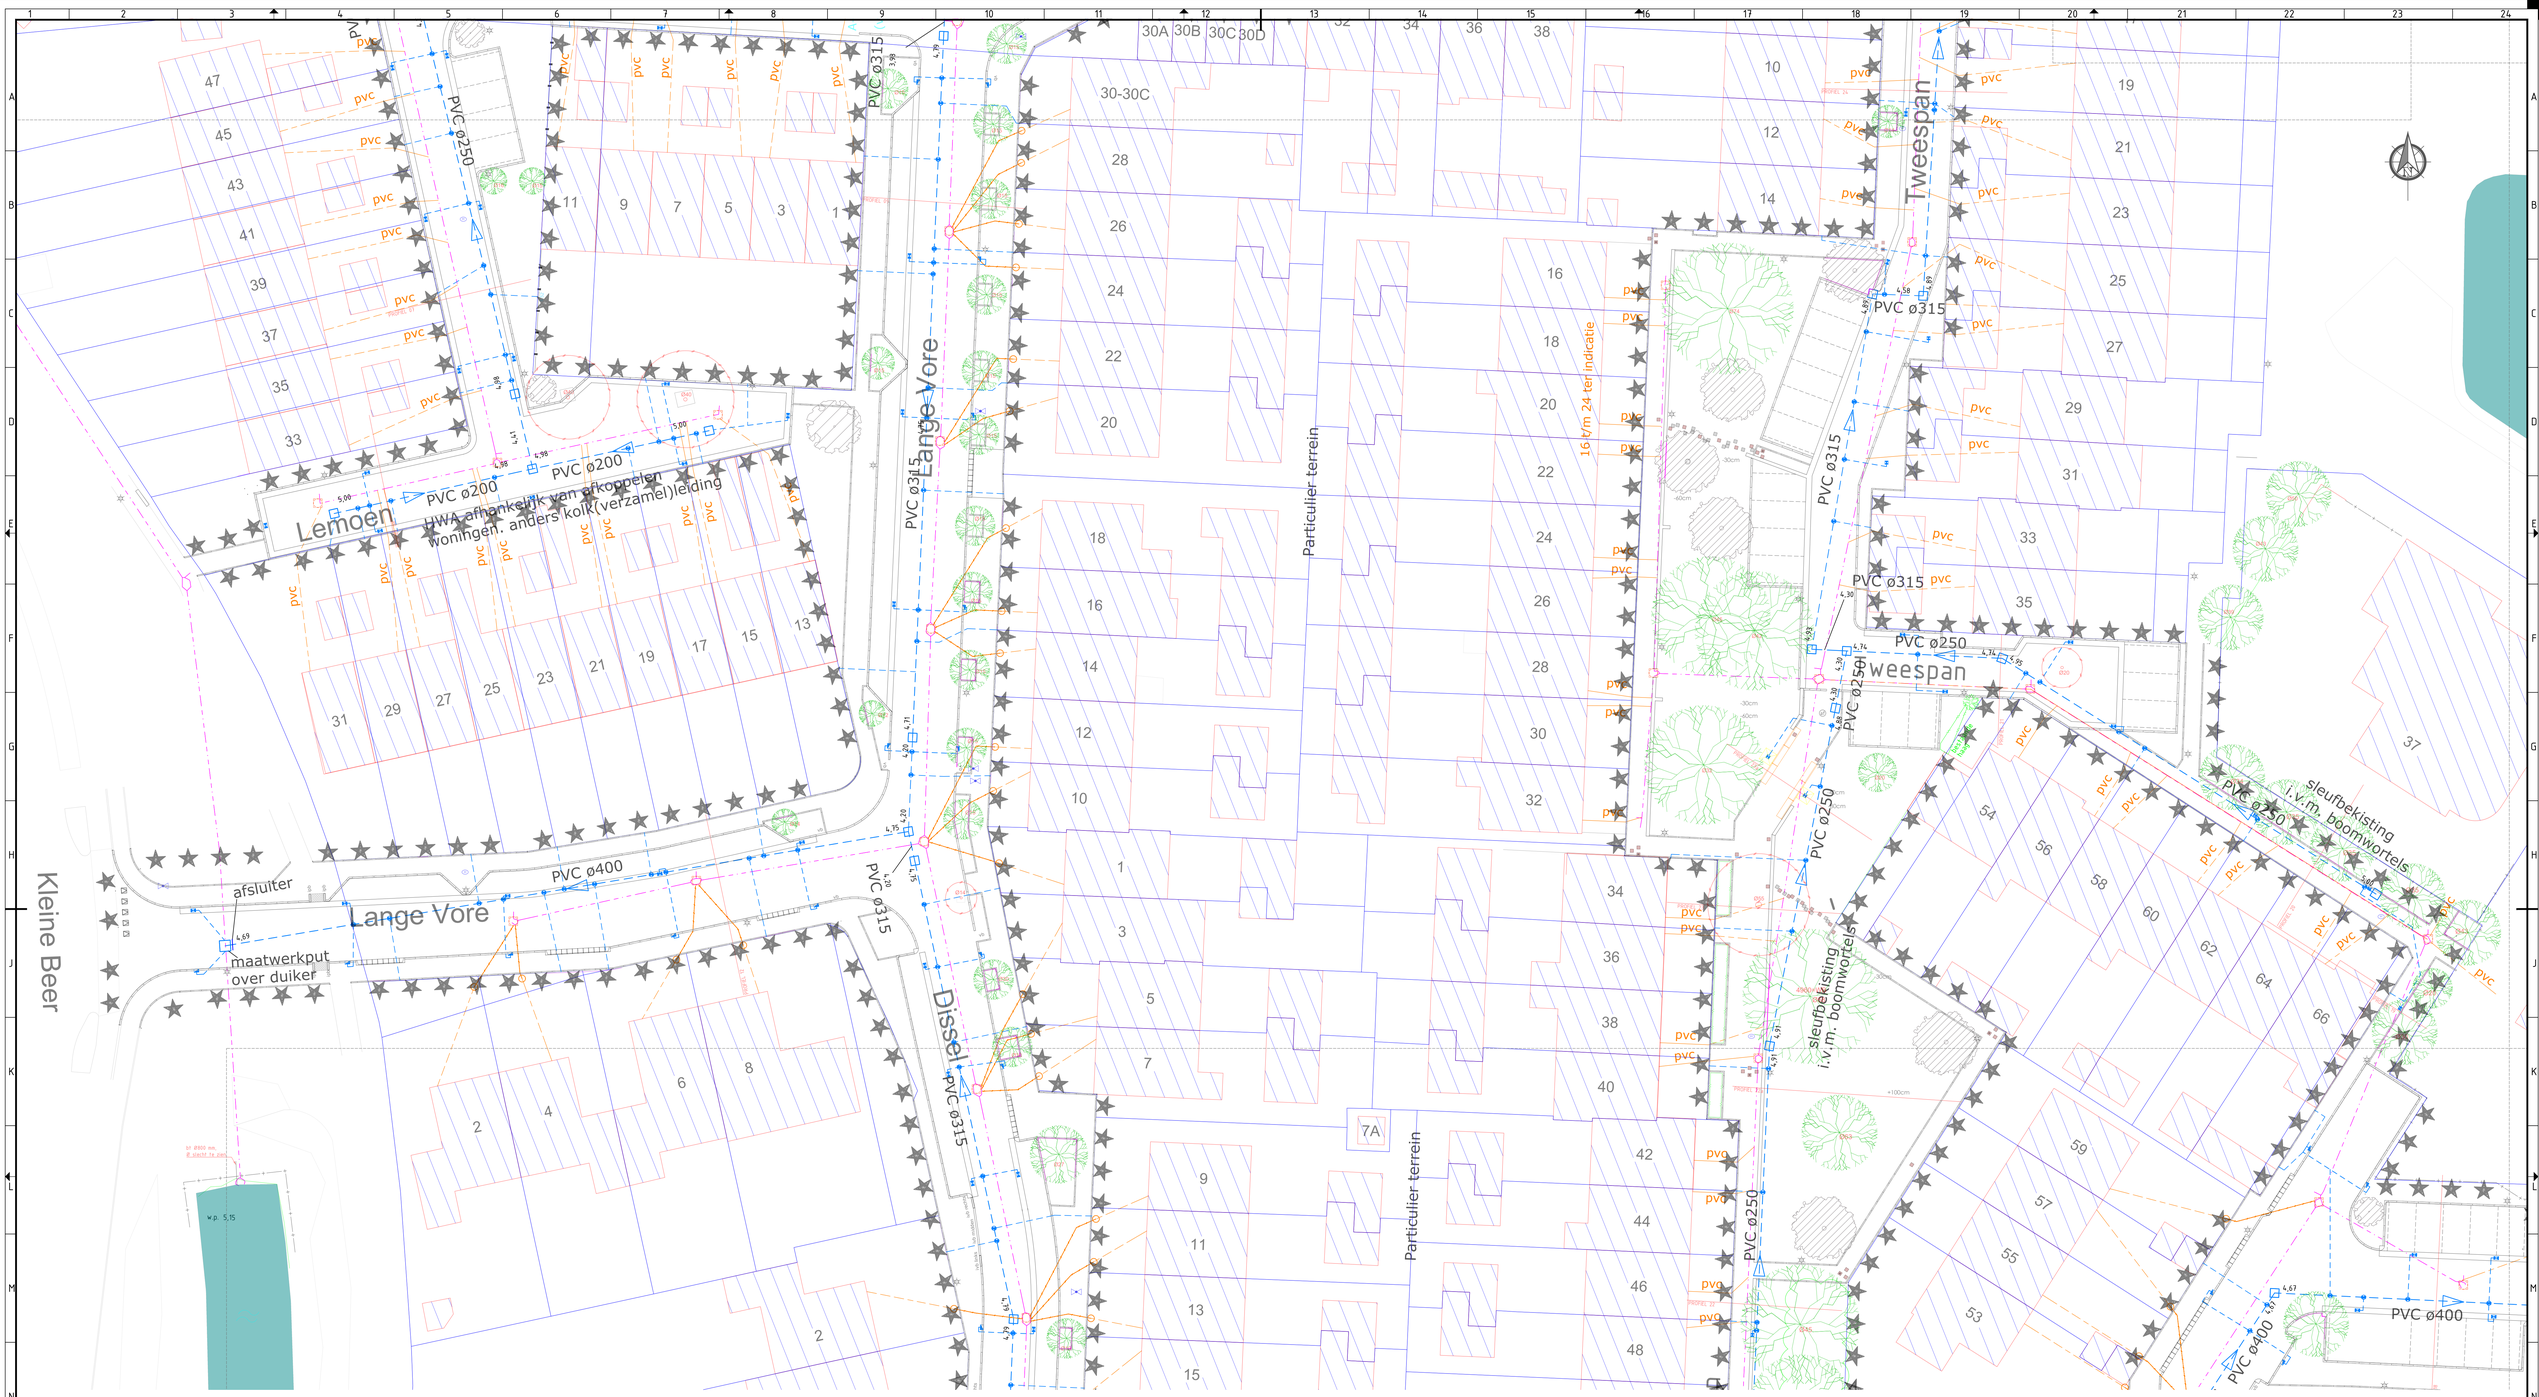

Legenda

- Werkgrens
- Kadastrale grens
- Bebouwing

Bestaande situatie

- Vrijverval riolering gemengd
- Inspectieput
- PVC huisaansluiting

Nieuwe situatie

- Aan te brengen HWA PVC riolering, kleur groen met diameter, B.O.B. en stroomrichting
- Aan te brengen PVC inlaat ø125mm
- PVCø160 — Aan te brengen PVC inlaat ø160mm
- Aan te brengen kolkleiding PVC ø125mm, kleur groen
- Aan te brengen huisaanluiting PVC ø125mm, kleur groen
- Aan te brengen HWA inspectieput van beton
- Aan te brengen HWA uitstroombak
- Aan te brengen HWA eindbuis taludbeschermer, fabr. Haner B.V., model B
- Te verwijderen gres ø125 huisaansluiting en aanbrengen PVC ø125 mm
- gres ø150 — Te verwijderen gres ø150 huisaansluiting en aanbrengen PVC ø160 mm
- gres ø200 — Te verwijderen gres ø200 huisaansluiting en aanbrengen PVC ø200 mm
- Te verwijderen ontstoppingsstuk en aanbrengen ontstoppingsput Wavin PK315
- Aan te brengen afsluiter in inspectieput en/of uitstroombak
- Aan te brengen schildmuur van metselwerk in bestaand DWA riool
- Aanbrengen plantgatverbetering (bomengranulaat)
- Aanbrengen wortelscherm

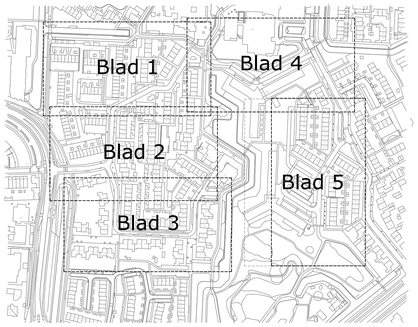

GEMEENTE VEENENDAAL

- AFDELING WUK- & STADSBEHEER
- Projecten-Services & Geodesie

WERK: Herinrichting Dragonder Noord

ONDERDEEL: Ondergrondse infra
Blad 2

STRAATNAAM	Raadhuisplein 1
POSTBUS NR	Postbus 1100
TELEFOON	0318-538538
POSTCODE	3900 BC Veenendaal
WEBSITE	https://www.veenendaal.nl
EMAIL	Info@veenendaal.nl
PROJECTLEIDER	Riank
DATUM	

TEKENING	2006-DO-OI-02	FORMAAT	A0	TEKENAAR	Merui
VOLGNOMMER		SCHAAL	1:200	DATUM	24-09-2021

I:\PROJECTEN\2020\20-06 AFKOPPELEN DRAGONDER\FASE 1 (MIP 2019-2023)\3. ONTWERPFASE\4 DO