



Legenda


- ★★ Werkgrens
- Kadastrale grens
- ▨ Bebouwing
- Vrijverval riolering gemengd
- Inspectieput
- PVC huisaansluiting

Bestaande situatie

Nieuwe situatie

- Aan te brengen HWA PVC riolering, kleur groen met diameter, B.O.B. en stroomrichting
- Aan te brengen PVC inlaat ø125mm
- Aan te brengen PVC inlaat ø160mm
- Aan te brengen kolkleiding PVC ø125mm, kleur groen
- Aan te brengen huisaansluiting PVC ø125mm, kleur groen
- Aan te brengen HWA inspectieput van beton
- Aan te brengen HWA uitstroombak
- Aan te brengen HWA eindbuis taludbescherm, fabr. Haner B.V., model B
- Te verwijderen gres ø125 huisaansluiting en aanbrengen PVC ø125 mm
- Te verwijderen gres ø150 huisaansluiting en aanbrengen PVC ø160 mm
- Te verwijderen gres ø200 huisaansluiting en aanbrengen PVC ø200 mm
- Te verwijderen ontsappingsstuk en aanbrengen ontsappingsput Wavin PK315
- Aan te brengen afsluiter in inspectieput en/of uitstroombak
- Aan te brengen schildmuur van metselwerk in bestaand DWA riool

- ▨ Aanbrengen plantgatverbetering (bomengranulaat)
- Aanbrengen wortelscherm

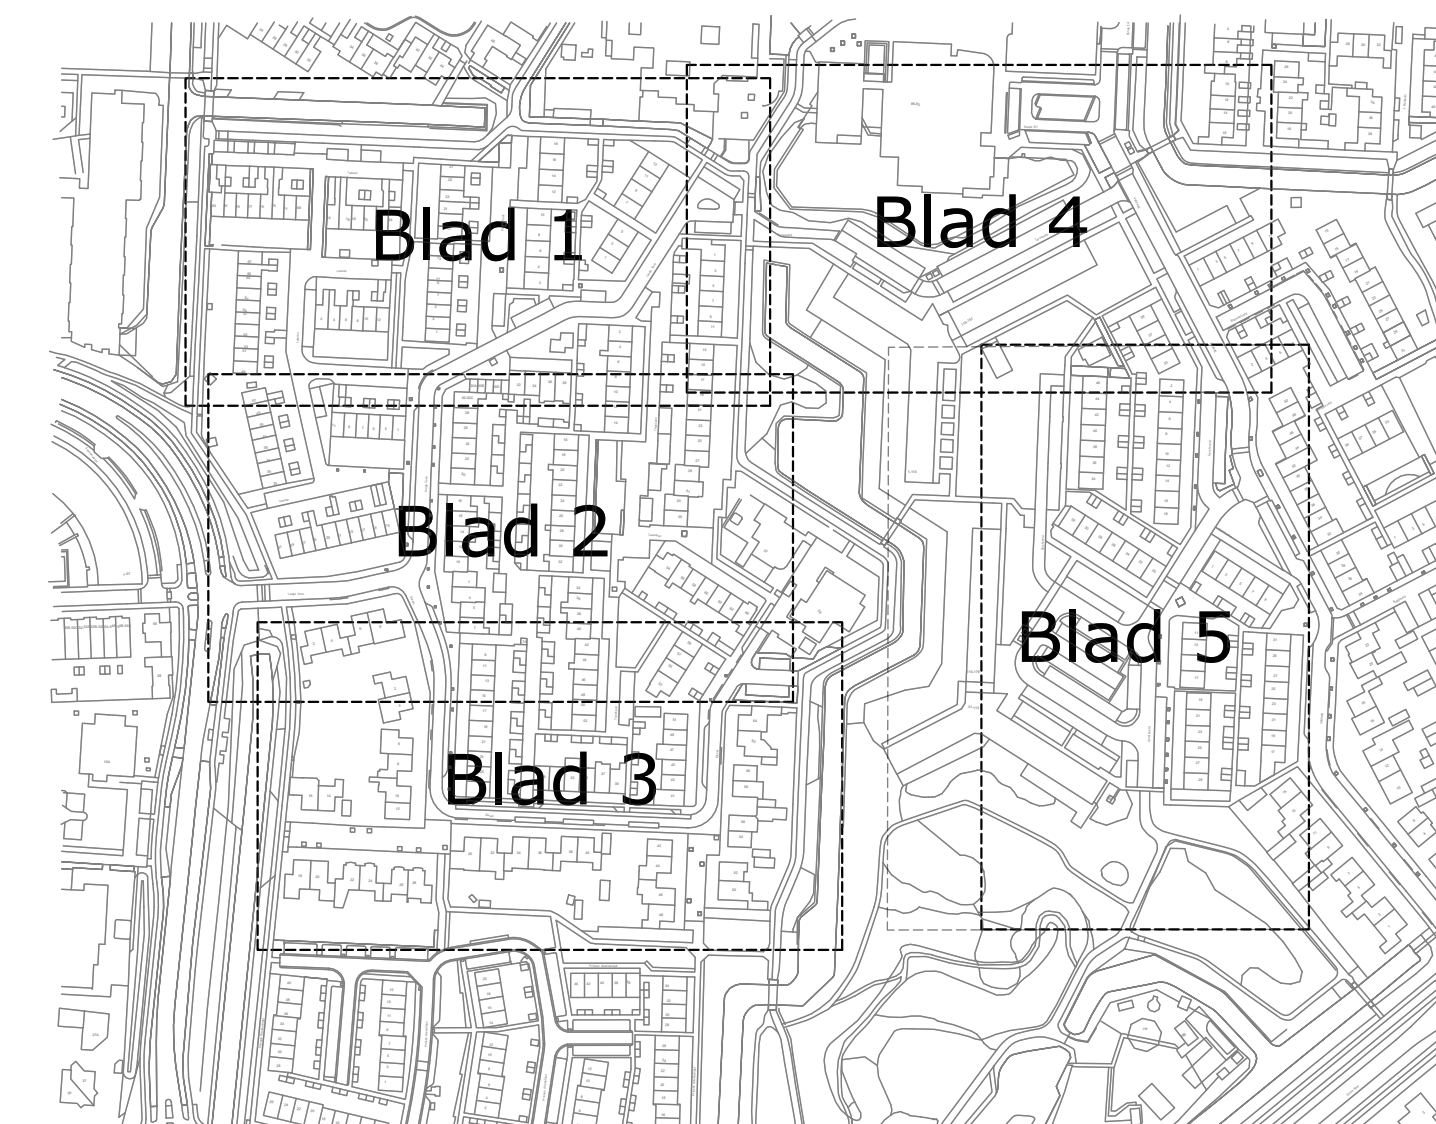

GEMEENTE VEENENDAAL

Herinrichting Dragonder Noord

Blad 3

Blad 3

STRAATNAAM: Roodhuisplein 1

POSTBUS: Postbus 1100

TELEFOON: 0318-538538

POSTCODE: 3900 BC Veenendaal

WEBSITE: [https://www.veenedaal.nl](https://www.veenendaal.nl)

NAAM: info@veenendaal.nl

PROJECTLEIDER: Riank

WERK: 2006-DO-01-02

DRUK: A0

TEKENAAR: Merui

DATE: 24-09-2021

ONDERDEEL: Ondergrondse infra

Blad 3

AFDELING WUK- & STADSBEHEER

Projecten-Service & Goedse