



Legenda

★ ★

Werkgrens

—

Kadastrale grens

▨

Bebouwing

Bestaande situatie

Vrijerval riolering gemengd

□

Inspectieput

pvc

PVC huisaansluiting

Nieuwe situatie

Aan te brengen HWA PVC riolering, kleur groen met diameter, B.O.B. en stroomrichting

•

Aan te brengen PVC inlaat ø125mm

•

Aan te brengen PVC inlaat ø160mm

Aan te brengen kolkleiding PVC ø125mm, kleur groen

Aan te brengen huisaansluiting PVC ø125mm, kleur groen

Aan te brengen HWA inspectieput van beton

□

Aan te brengen HWA uitstroombak

□

Aan te brengen HWA eindbuis taludbescherm, fabr. Haner B.V., model B

Te verwijderen gres ø125 huisaansluiting en aanbrengen PVC ø125 mm

Te verwijderen gres ø150 huisaansluiting en aanbrengen PVC ø160 mm

Te verwijderen gres ø200 huisaansluiting en aanbrengen PVC ø200 mm

○

Te verwijderen ontoppingsstuk en aanbrengen ontoppingsput Wavin PK315


Aan te brengen afsluter in inspectieput en/of uitstroombak

Aan te brengen schildmuur van metselwerk in bestaand DWA riool

▨

Aanbrengen plantgatverbetering (bomengranulaat)

Aanbrengen wortelscherm

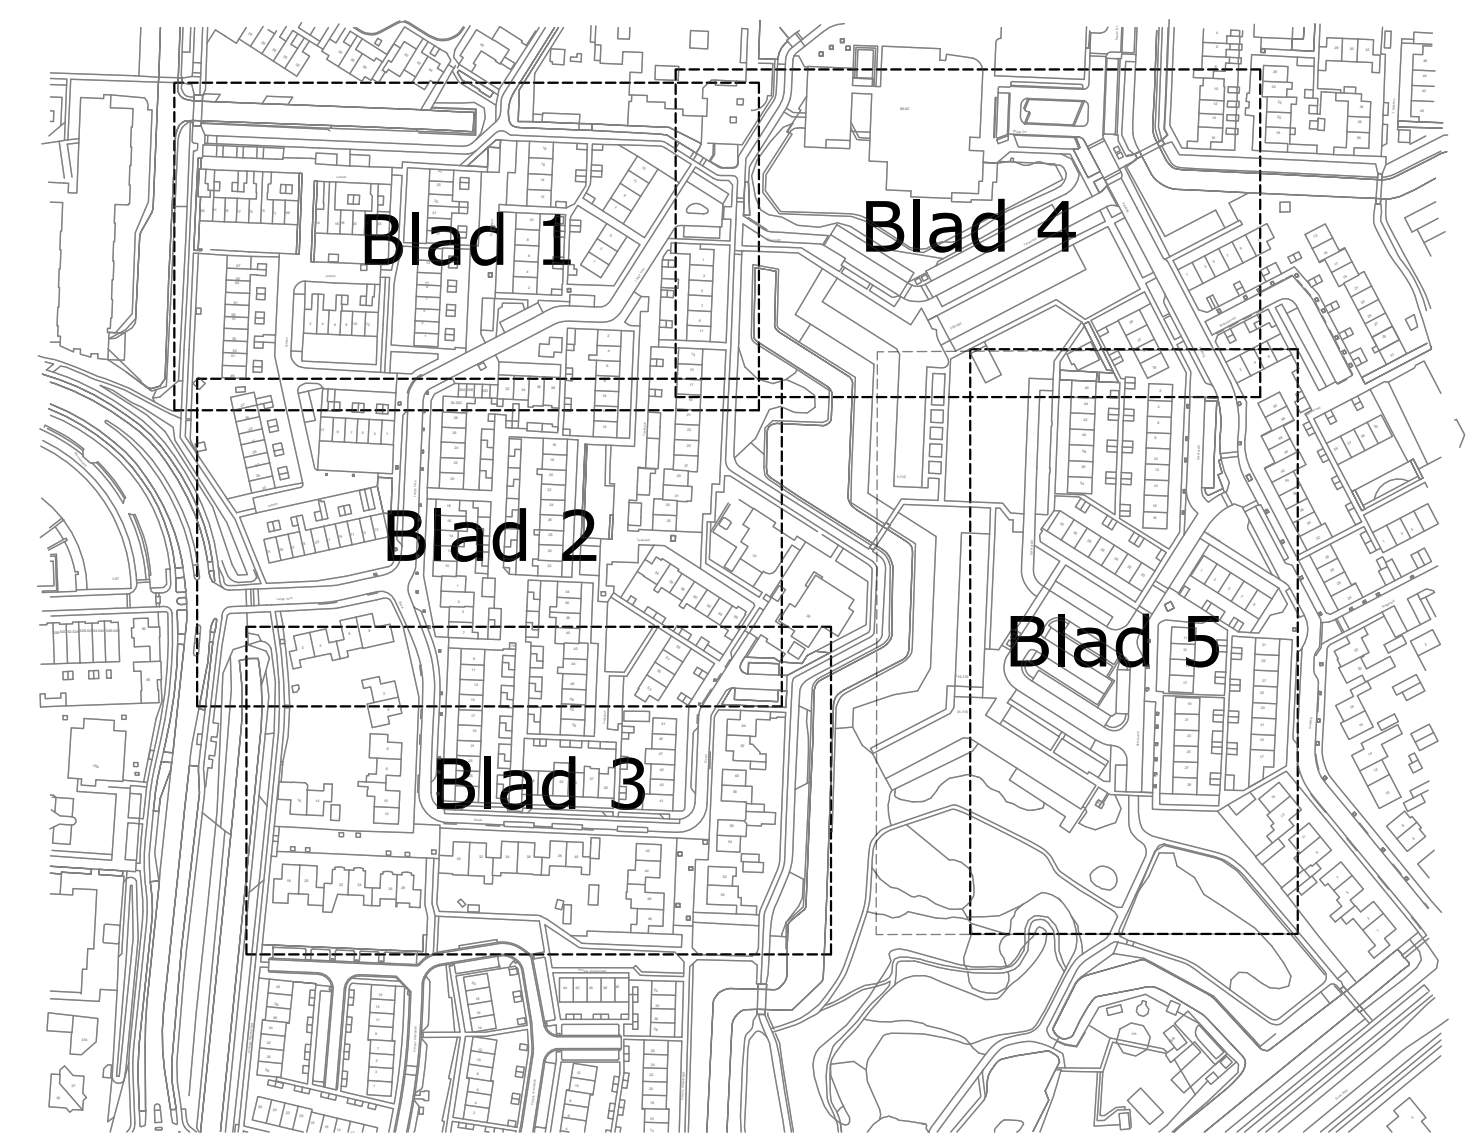

GEMEENTE VEENENDAAL

AFDELING WUK- & STADSBEHEER
Projecten-Service & Geodesie

WERK Herinrichting Dragonder Noord

STRATWAT Roodhuysplan 1

ONDERDEEL Ondergrondse infra
Blad 5

POSTBUS Postbus 1100

TELEFOON 0318-538538

PORTCODE 3900 BC Veenendaal

WEBSITE <https://www.veenendaal.nl>

NAAM info@veenendaal.nl

TITEL 2006-DO-01-02

PROJEKTLEIDER Riank

SCALA 1:200

DATUM 24-09-2021

TEKENAAR Merui

DIA 1