


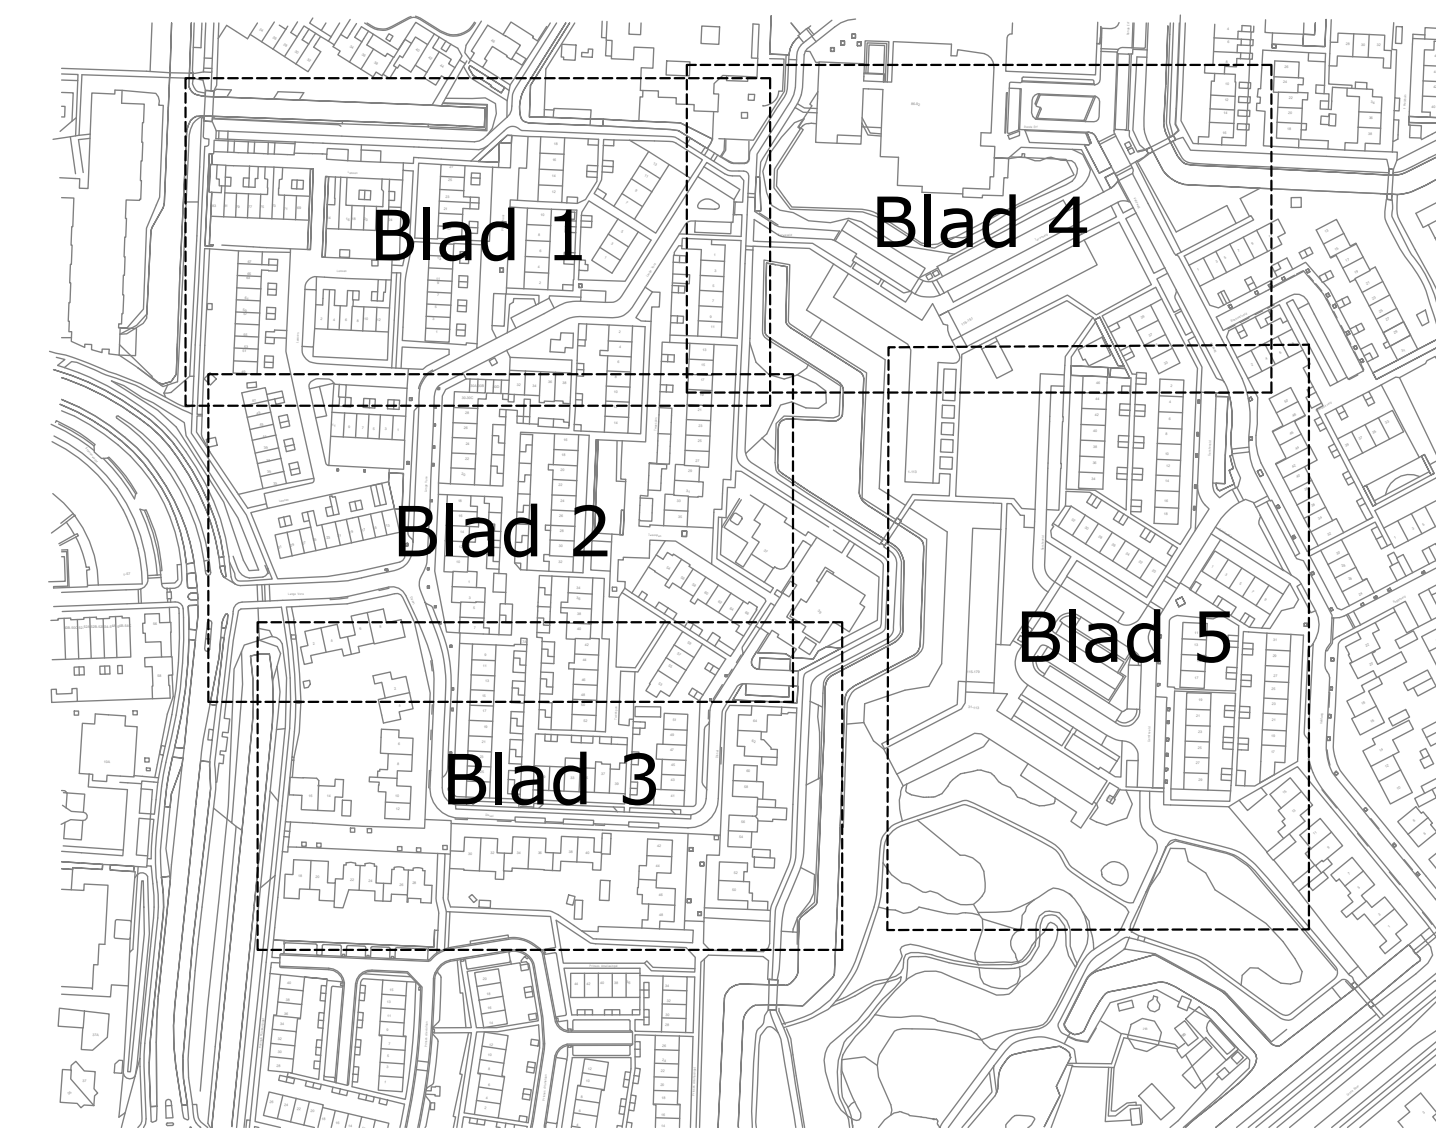

Legenda

- | | |
|-----|--|
| ★ ★ | Werkgrens |
| — | Kadastrale grens |
| ▨ | Bebouwing |
| ▨ | Rijlaan |
| ▨ | Aanbrengen betonstraatstenen st. keifom. kleur rood |
| ▨ | Rakelstrook |
| ▨ | Aanbrengen betonstraatstenen st. keifom. kleur grijs |
| ▨ | Plaats |
| ▨ | Aanbrengen betonstraatstenen st. keifom. kleur geel |
| ▨ | Takdemarkering |
| ▨ | Aanbrengen betonstraatstenen st. keifom. kleur zwart/wit |
| ▨ | Parkeren |
| ▨ | Aanbrengen betonstraatstenen st. keifom. kleur zwart |
| ▨ | Trottoir |
| ▨ | Aanbrengen betontegels dik 60 mm, kleur grijs |
| ▨ | Trottoir |
| ▨ | Aanbrengen betontegels dik 80 mm, kleur grijs |
| ▨ | Halfverharding |
| ▨ | Aanbrengen kleischelpen kleur geel/bruin wit fractie 3-15mm |
| ▨ | Fietspad |
| ▨ | Rood asfalt (steenslag Tiroad, zwarte bitumen 3% rode bit.) |
| ▨ | Aanbrengen trottoirband 130x150x250 mm |
| ▨ | Aanbrengen opkultband 100x200 mm |
| ▨ | Aanbrengen opkultband 150x250 mm |
| ▨ | Aanbrengen nieuw groen/lage beplanting |
| ▨ | Aanbrengen plantgatverbetering (bomengranulaat) |
| ▨ | Aanbrengen haag 1,2 m hoog |
| ▨ | Valondergrond speelplek Tweespans |
| ▨ | Aanbrengen rubber gressteegjes 1000x500x45 mm, fabr. Aslon |
| ▨ | Valondergrond speelplek Tweespans |
| ▨ | Aanbrengen TigerMach TM75 (25-50) 'kleur' Forestmix |
| ▨ | Aanbrengen initieblokken 750x180x500 mm |
| ▨ | Aanbrengen initieblokken 450x180x500 mm tbv oprit bij won./garages |
| ▨ | Aanbrengen initestructuur |
| ★ | Lichtmast (door derden. Exacte locaties n.t.b.) |
| ▨ | Aanbrengen tegel container opstelplaats |
| ▨ | Puldeksel bestaand riool |
| ▨ | Aanbrengen puldeksel t.b.v. aan te leggen HWA riool |
| ▨ | Aanbrengen afzetpaal kunststof, type Lankhorst KLP-H |
| ▨ | Aanbrengen omranding brandkraan (straatpot) |
| ▨ | Op hoogte brengen straatpot waterleiding |
| ▨ | Aanbrengen molgoot van bse |
| ▨ | Aanbrengen pefab molgoot |
| ▨ | Aanbrengen straatkolk 450x320 mm met 30 mm holling |
| ▨ | Aanbrengen straatkolk 300x300 mm |
| ▨ | Aanbrengen trottoirkolk 450x350 mm |
| ▨ | Aanbrengen dubbelstaafmaat 8/8 mm hekwerk, 1 m hoog |
| ▨ | Fietsbloem |
| ▨ | Aanbrengen model Cobra 4-enkeltijdig, fabr. Klaver Fietsparkeren |
| ▨ | Bestaande boom |
| ▨ | Boomnummer/waardevolle boom |
| ▨ | Nieuwe boom |
| ▨ | Nieuwe heester |
| ▨ | Te kappen boom |
| ▨ | Aanbrengen uitstroombak |



GEMEENTE VEENENDAAL

WERK: Herinrichting Dragonder Noord

ONDERDEEL: Verhardingen Blad 1

TEKENING: 2006-DO-02

FORMAAT: A0

SCHAAL: 1:200

TEKENAAR: Merui

DATA: 24-09-2021

PROJECTLEIDER: Riank

STRATWEG: Roodhuysen 1

POSTBUS: Postbus 1100

TELEFOON: 0318-538538

POSTCODE: 3900 BC Veenendaal

WEBSITE: <https://www.veenendaal.nl>

EMAIL: info@veenendaal.nl

PROJECT: Riank