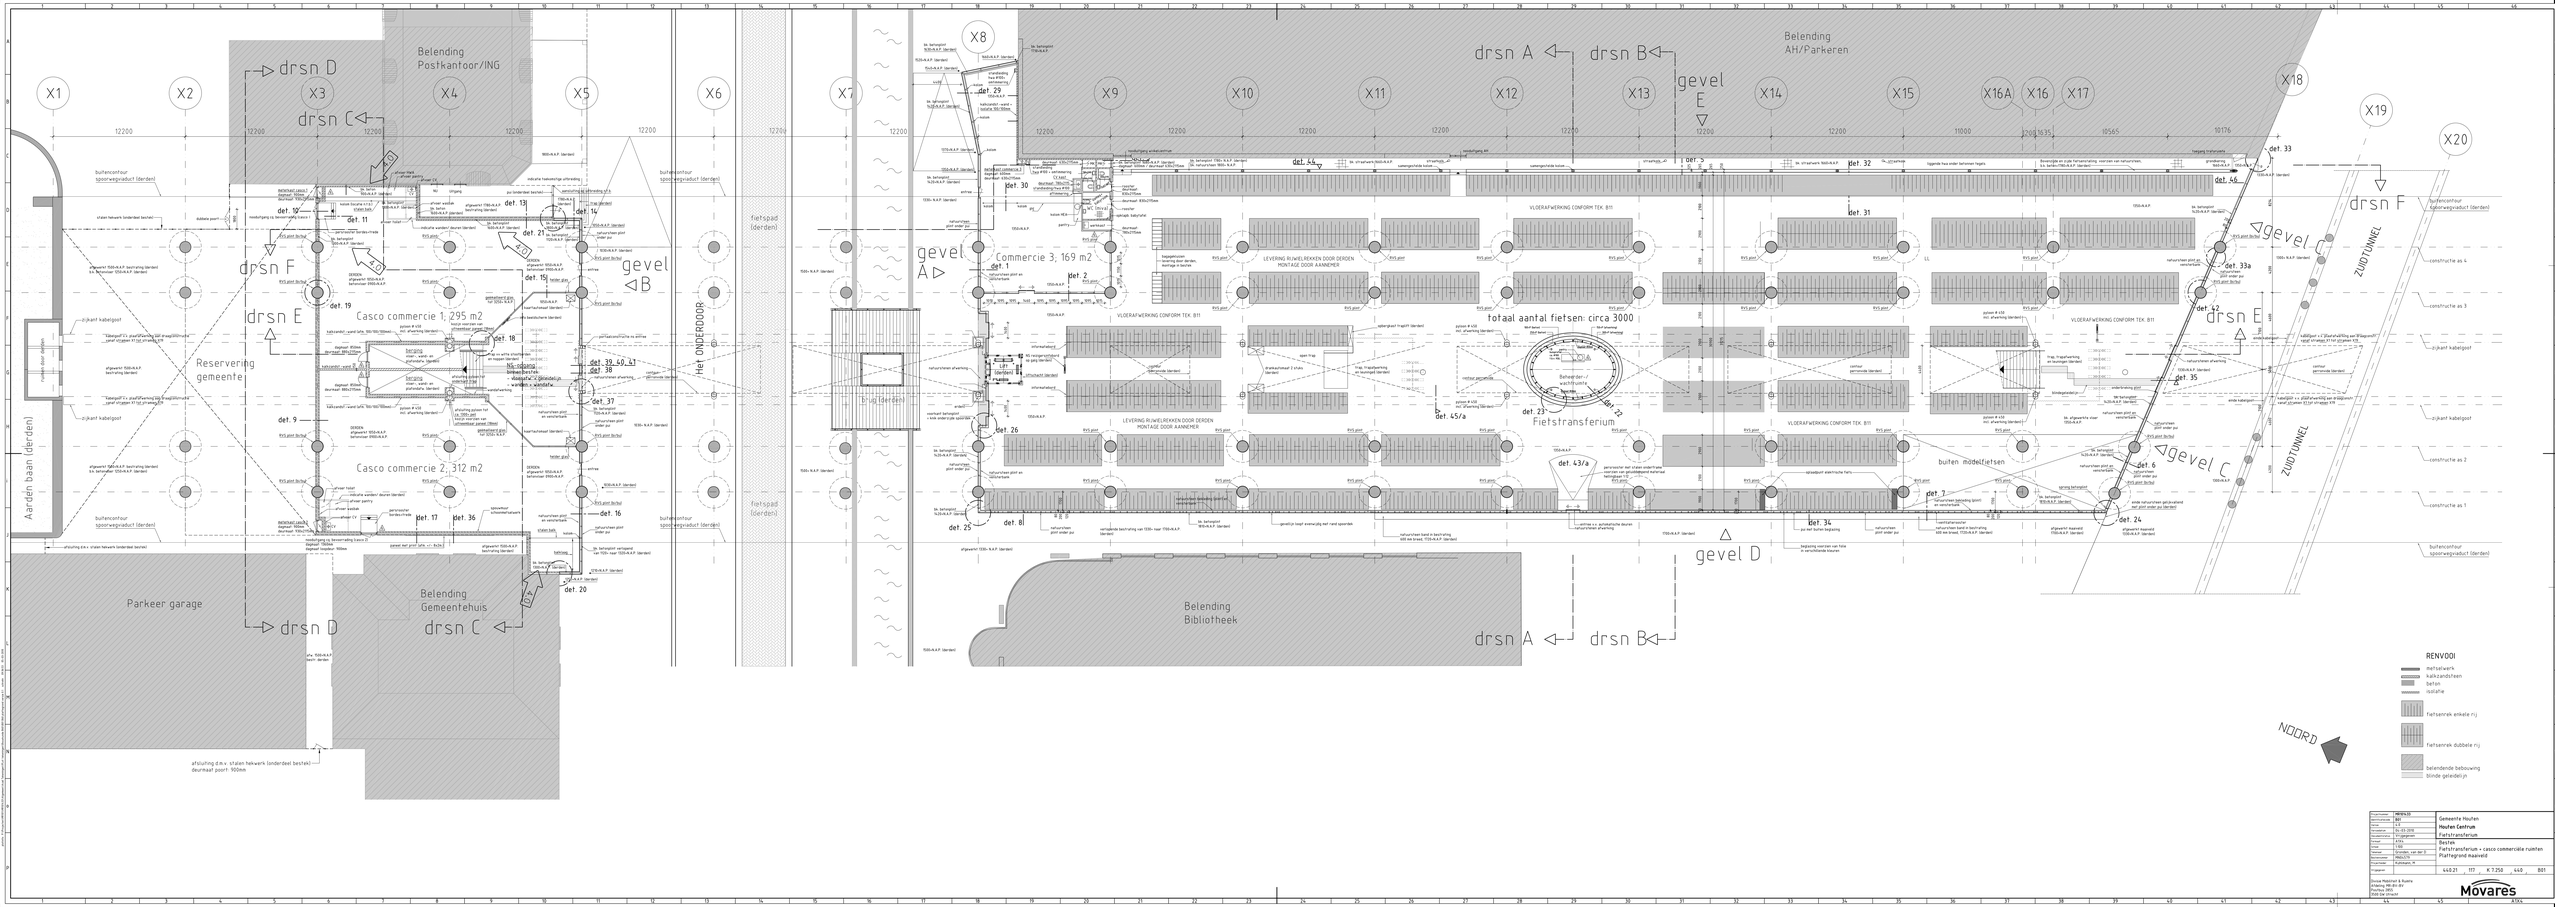
Belending
Postkantoor/ING
Belending
AH/Parkeren
Belending
Gemeentehuis
Belending
Bibliotheek
Parkeer garage
Aarden baan (derden)
Reservering
gemeente
Het ONDERDOOR
Lift (derden)
Commercie 3, 169 m2
Casco commercie 1, 295 m2
Casco commercie 2, 312 m2
totaal aantal fietsen: circa 3000
Fietstransferium
buiten modelfietsen
Beheerder/
wachtruimte
ZUIDTUNNEL
ZUIDTUNNEL
gevel A
gevel B
gevel C
gevel D
gevel E
drsn A
drsn B
drsn C
drsn D
drsn E
drsn F
X1
X2
X3
X4
X5
X6
X7
X8
X9
X10
X11
X12
X13
X14
X15
X16A
X16
X17
X18
X19
X20
12200
11000
10176
10565
det. 1
det. 2
det. 6
det. 7
det. 8
det. 9
det. 10
det. 11
det. 12
det. 13
det. 14
det. 15
det. 16
det. 17
det. 18
det. 19
det. 20
det. 21
det. 22
det. 23
det. 24
det. 25
det. 26
det. 29
det. 30
det. 31
det. 32
det. 33
det. 33a
det. 34
det. 35
det. 36
det. 37
det. 38
det. 39,40,41
det. 42
det. 43/a
det. 44
det. 45/a
det. 46
LEVERING RIJWIELREKKEN DOOR DERDEN
MONTAGE DOOR AANNEMER
VLOERAFWERKING CONFORM TEK. B11
RENVOOI
betfuwerk
kalkzandsteen
beton
isolatie
fietsenrek enkele rij
fietsenrek dubbele rij
belendende bebouwing
blinde gevelrijn
NOORD
Gemeente Houten
Houten Centrum
Fietstransferium
Bestek
Fietstransferium + casco commerciële ruimten
Plattegrond maaiveld
440.21 117 K 7.250 440 B01
Movares