



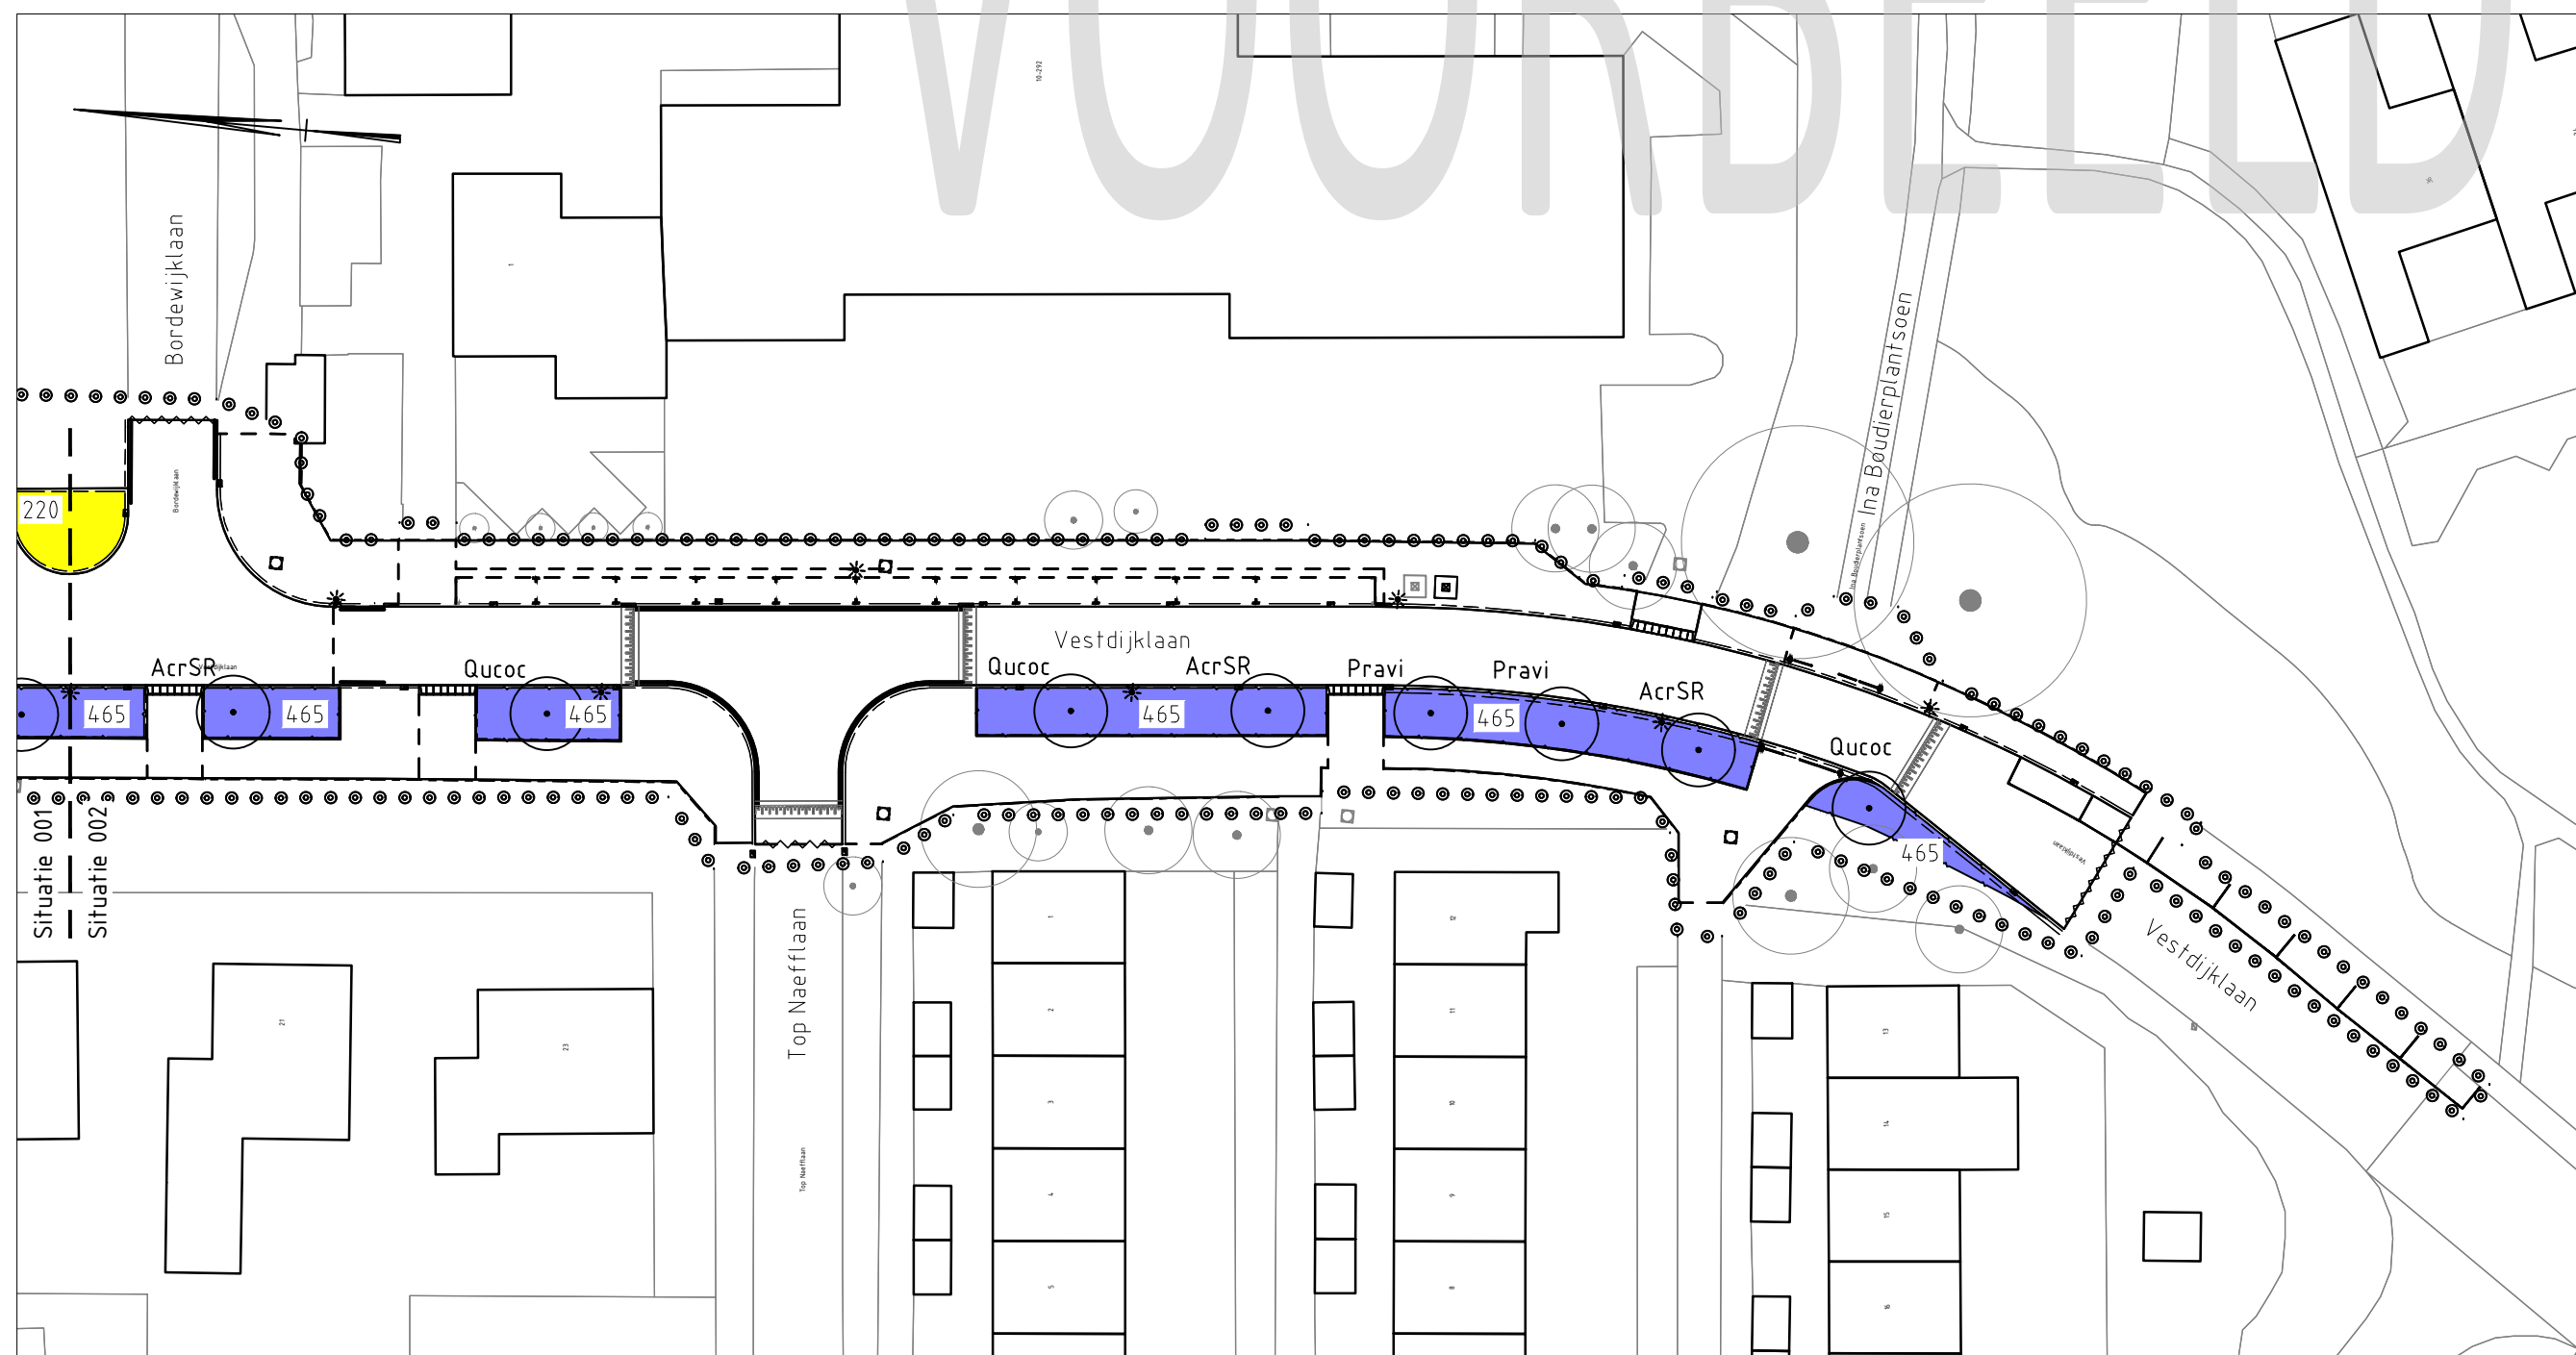

Legenda beheerkaart groen

• • • • •	Werkgrens	
220	Gras; recreatief mengsel (R1) 15kg/are	435-03
220	Gras; recreatief mengsel (R1) 15kg/are op een ondergrond van kunststof grasplaten	
465	Prairiebeplanting, plantvak vullen met: -mengsel 'Jasper' leverancier Lageschaar -80 mm prairieva lavagrond -500 mm RAG gecertificeerde teelaarde	
470	Bestaande beplanting (verjongingssnoei) deels aangevuld met bosplantsoen	
AcrSR	Te planten boom + soortaanduiding + maat	
	AcrSR = Acer rubrum "Summer Red" 20-25	
	Qucoc = Quercus coccinea 20-25	
	UIDod = Ulmus 'Dodoens' 20-25	
	Pravi = Prunus avium 20-25	
	Vorbewerkt plantgat 3.00 x 3.00 x 1.00m RAG teelaarde	
	Haag, (geschoren 3 zijdig) dubbele rij driehoeksverband wild gemengd, maat 80-100, 8st/m1	
	- 30% Acer campestre	
	- 30% Carpius betulus	
	- 20% Crataegus monogyna	
	- 20% Ilex aquifolium	

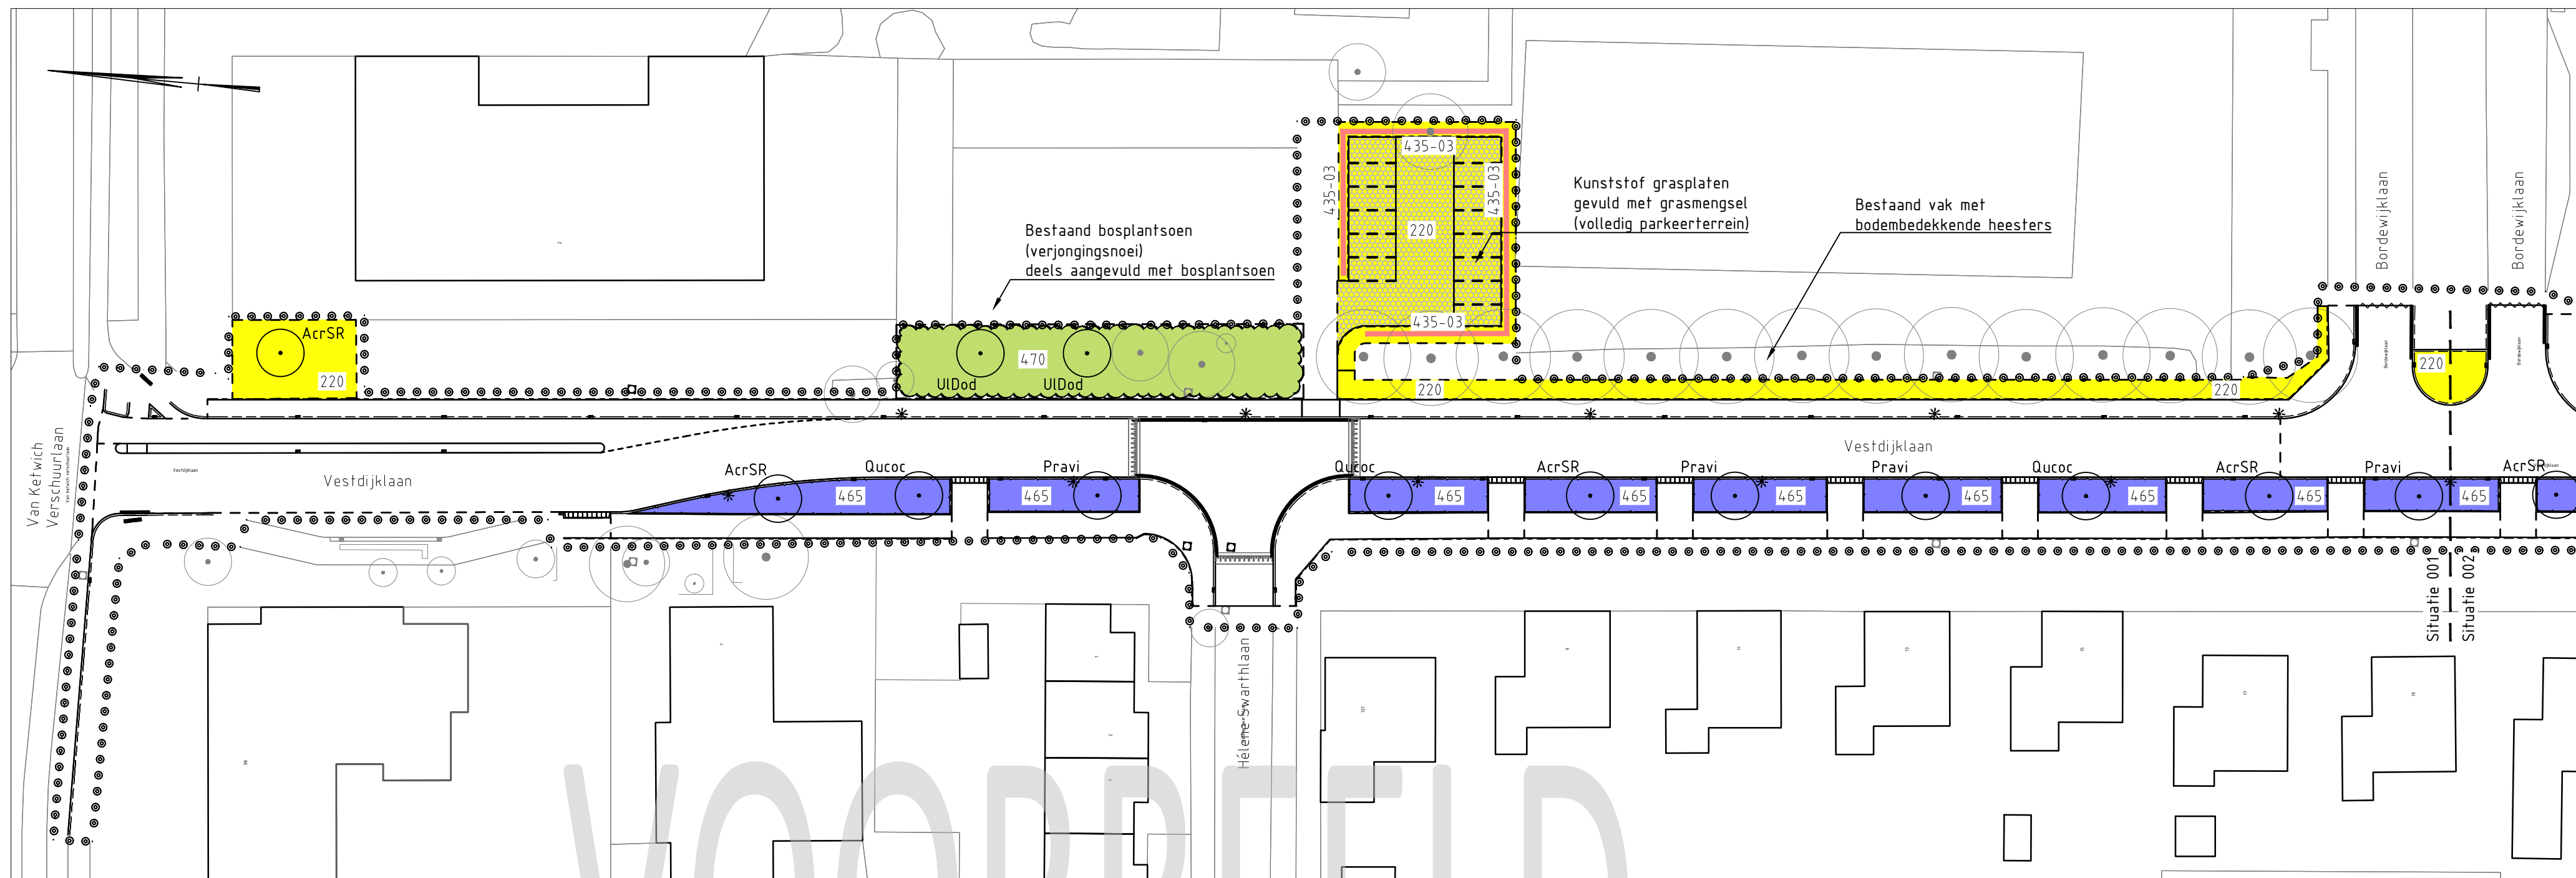

Status: **DEFINITIEF**

Deze tekening blijft het eigendom van de gemeente Groningen en mag zonder schriftelijke toestemming niet worden gekopieerd, noch aan derden worden verstrekt, of ter inzage worden gegeven. De digitale gegevens op de tekening worden alleen ter informatie verstrekt, men kan hieraan geen rechten ontleen. © gemeente Groningen 2020

Werk: Herinrichting Vestdijklaan	Gemeente Groningen Directie Stadsontwikkeling Ruimtelijke Ontwikkeling & Uitvoering afd. Stadsingenieurs Postbus 7081 9701 JB Groningen t: 14050 e: secretariaat.stadsingenieurs@groningen.nl i: www.gemeente.groningen.nl
Fase: OVERDRACHT	Getekend: B.R. de Lange Datum: 07-07-2021 Gecontroleerd: C. Dingelhoff Datum: 07-07-2021 Formaat: Blad: 01 Totaal bladen: 01
Beleef: Nieuwe situatie	Codem: . Besteksnr: 56-2020 Aanheffnr: . Schaal: 1:500 Tekeningsnr: 56-2020-04