


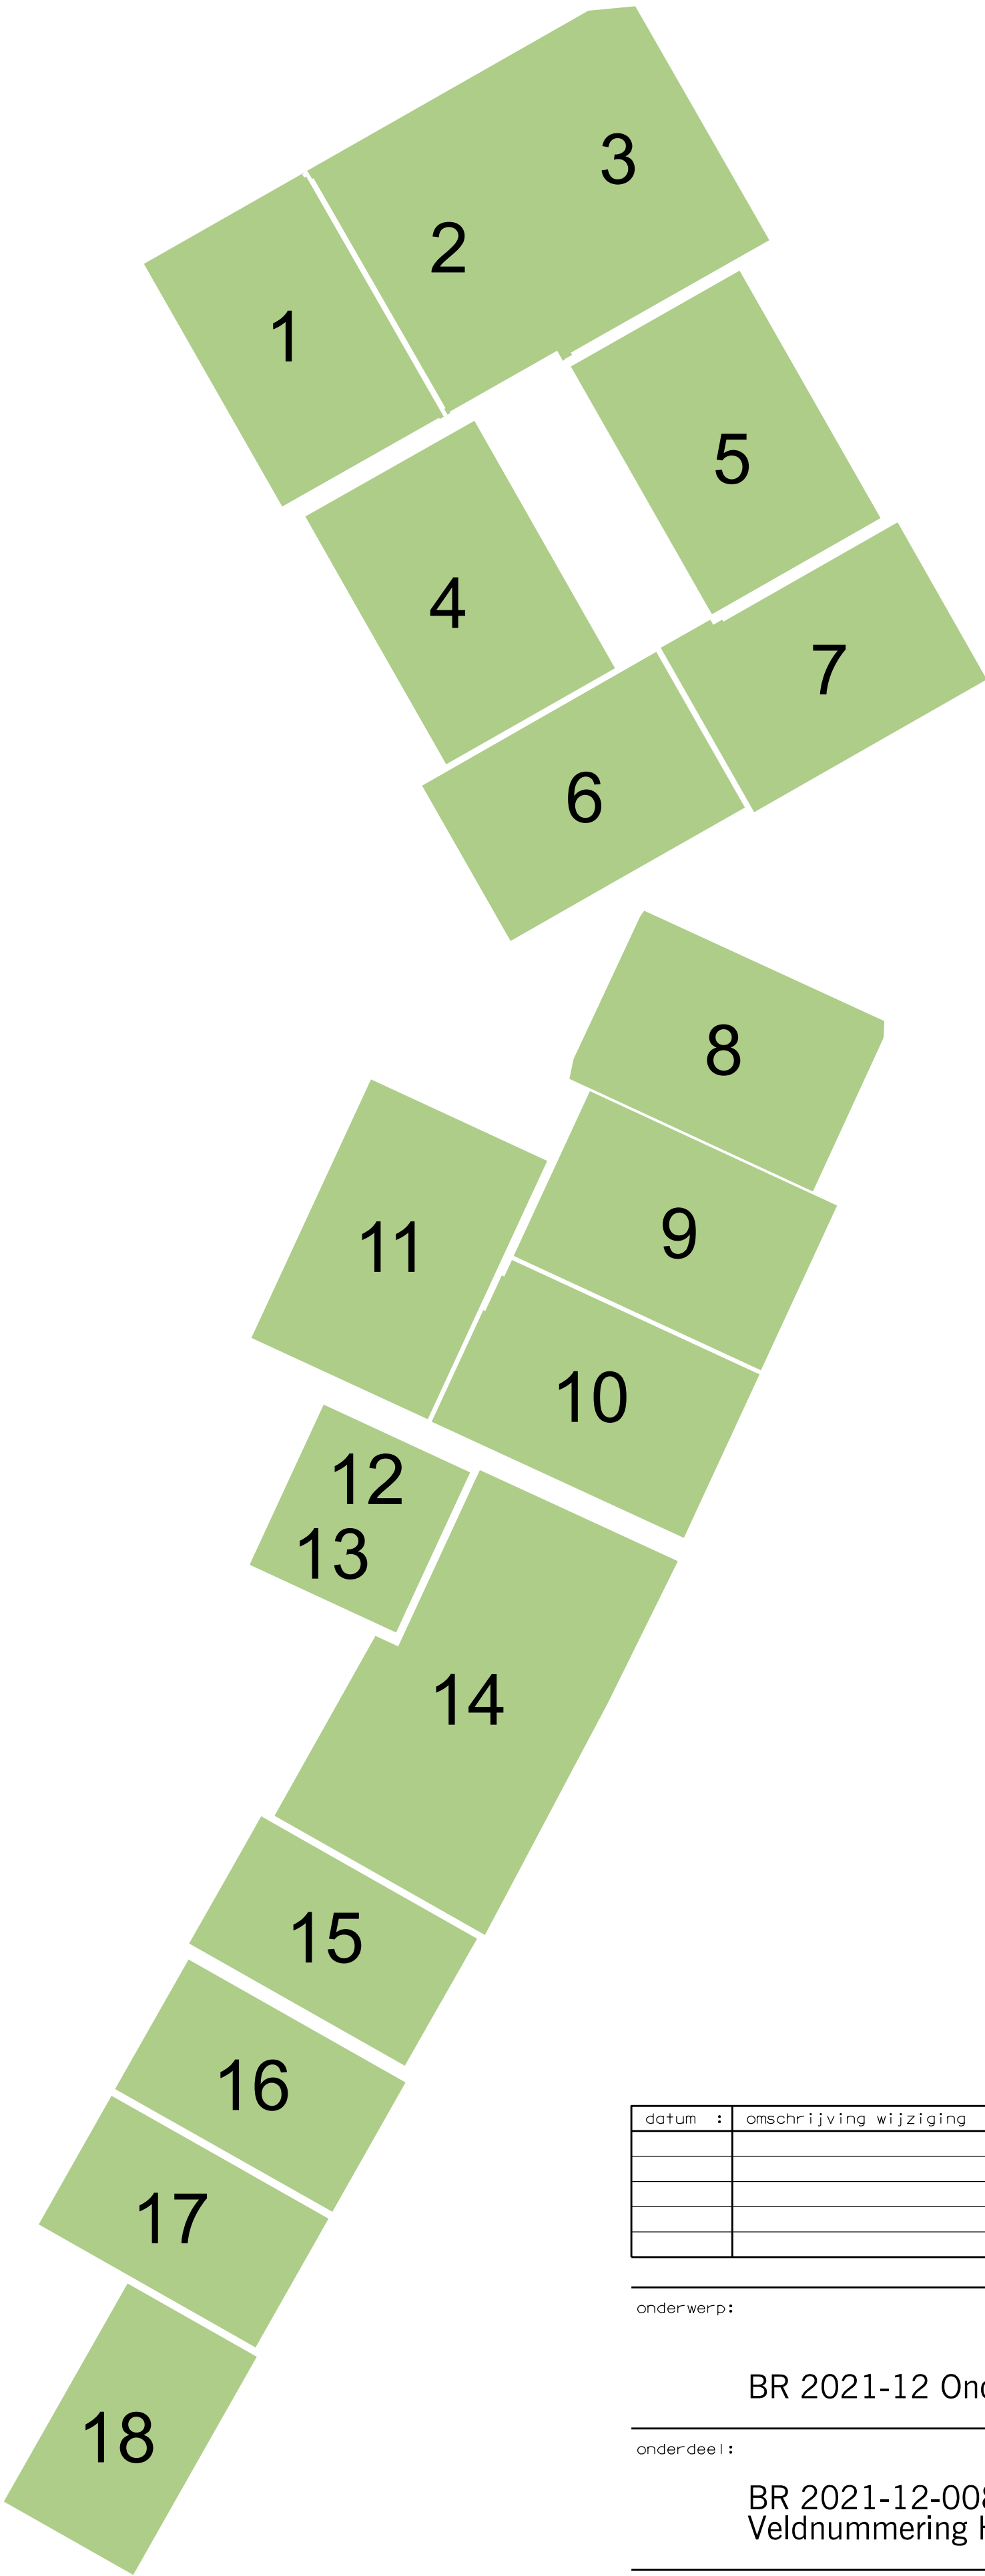

datum :	omschrijving wijziging :	datum :	omschrijving wijziging :

onderwerp:

BR 2021-12 Onderhoud sportparken

onderdeel:

BR 2021-12-008
Veldnummering Hoge Neerstraat

project :


besteknr : BR 2021-12

schaal : 1:2.000 (A2)

datum : 16-11-2021

get. : MA _

gez. :

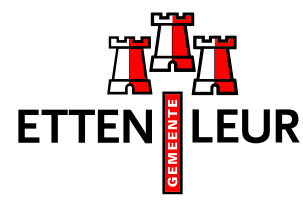

Roosendaalseweg 4 4875 AA Etten-Leur
Postbus 10.100 4870 GA Etten-Leur
Tel. 076-5024000 Fax. 076-5033880
internet: www.etten-leur.nl
email: info@etten-leur.nl

afdeling: LO

reg. nr.:

blad nr.: