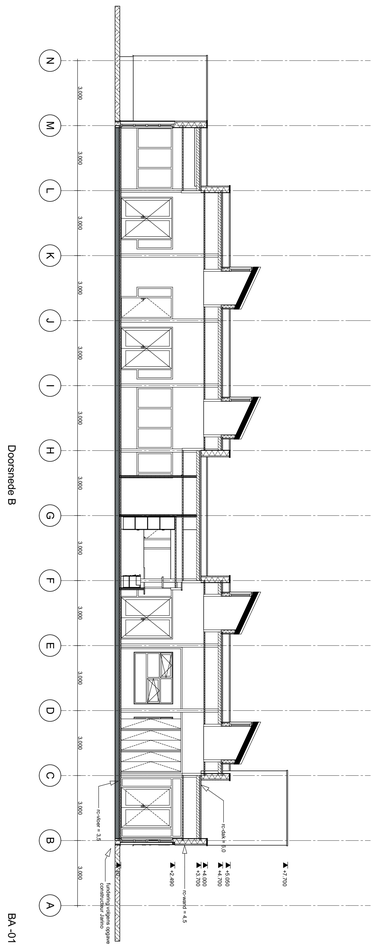

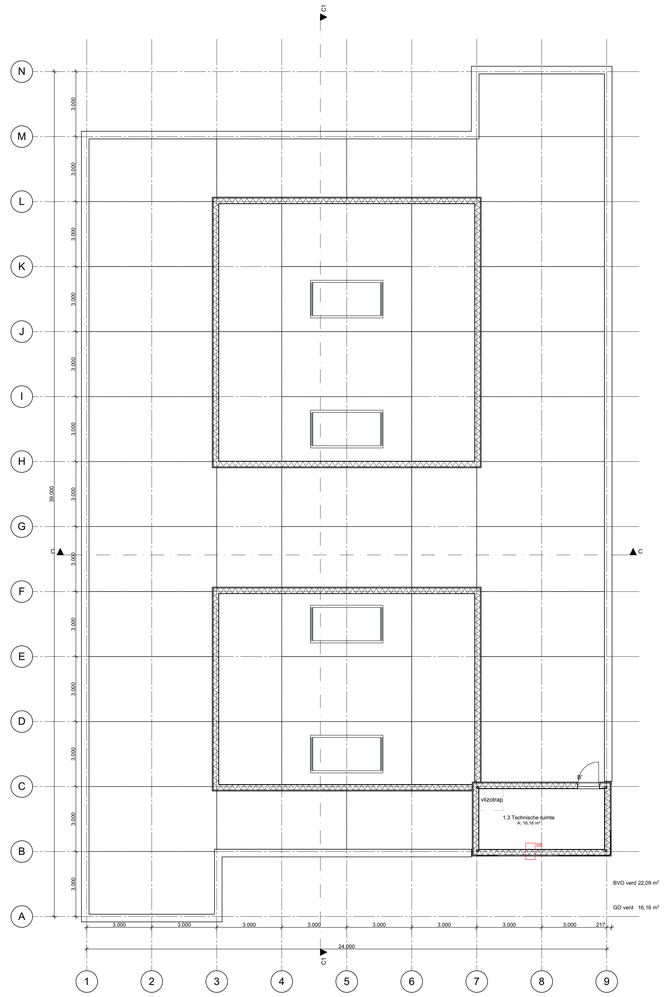

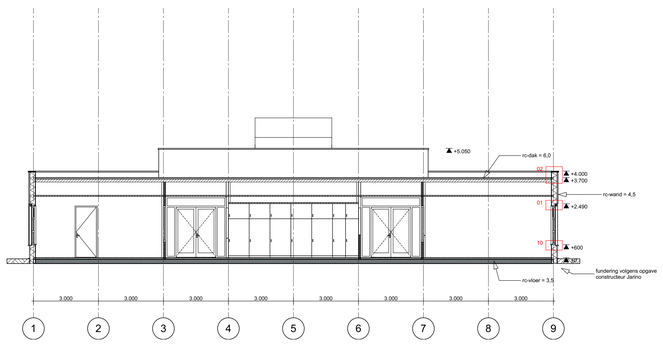

Van Manen en Zwart
architecten
kingsingel 11
9203 jc drachten
tel 0512 584646
info@ vanmanenenzwart.nl
www. vanmanenenzwart.nl

schaal 1:100
datum 06-12-2018
gewijzigd

1841a-BA -01

NAM/CVW

IKC Farmsumerborg

Farmsum

Plattegronden en doorsneden