


Begane Grond



1e Verdieping

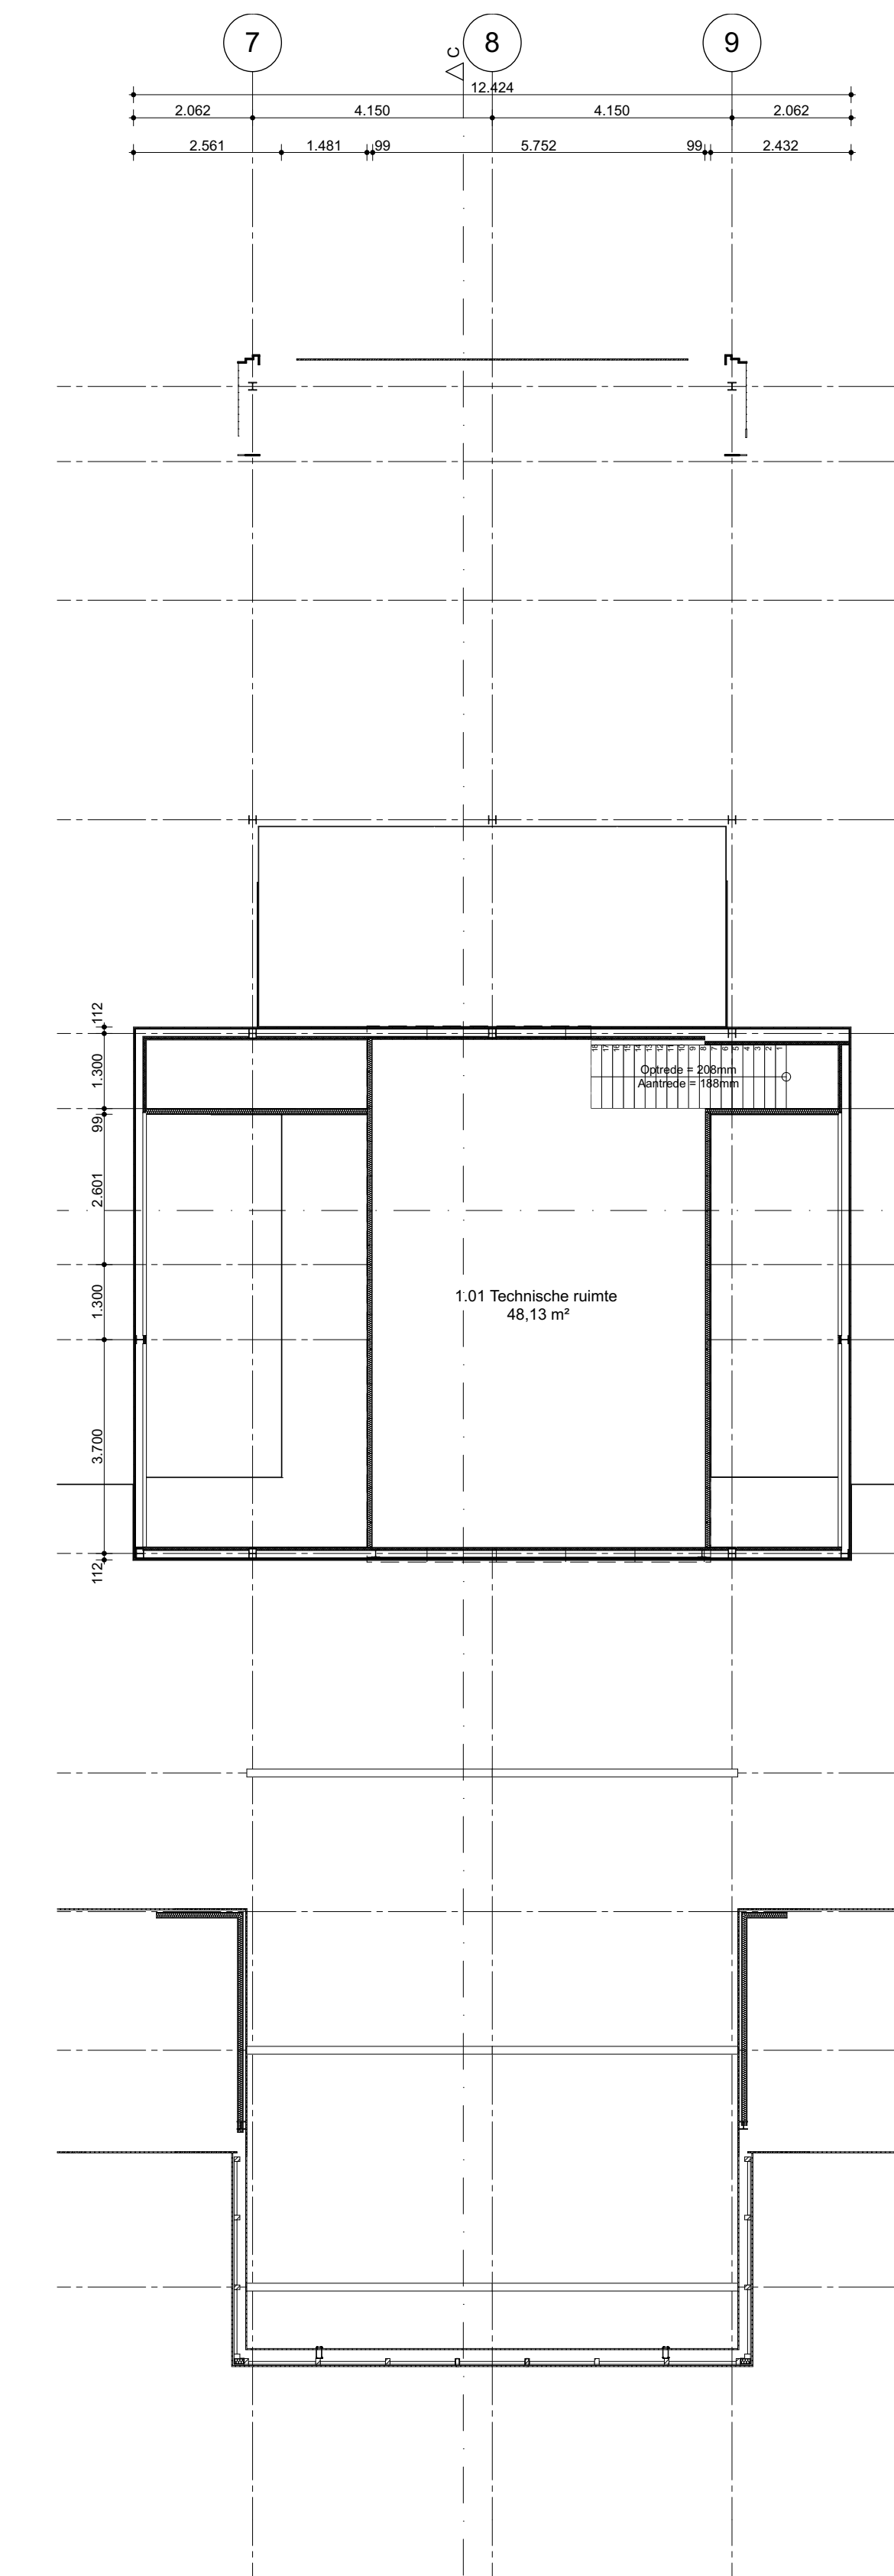

Technisch ontwerp CONCEPT

Project: Integraal Kindercentrum Wagenborgen
 Lay-outnummer: Begane grond en Verdieping
 TO - 01.01
 Opdrachtgever: Gemeente Delfzijl
 Werknummer: IKW
 Schaal: 1:100
 Datum: 28-05-2019

