
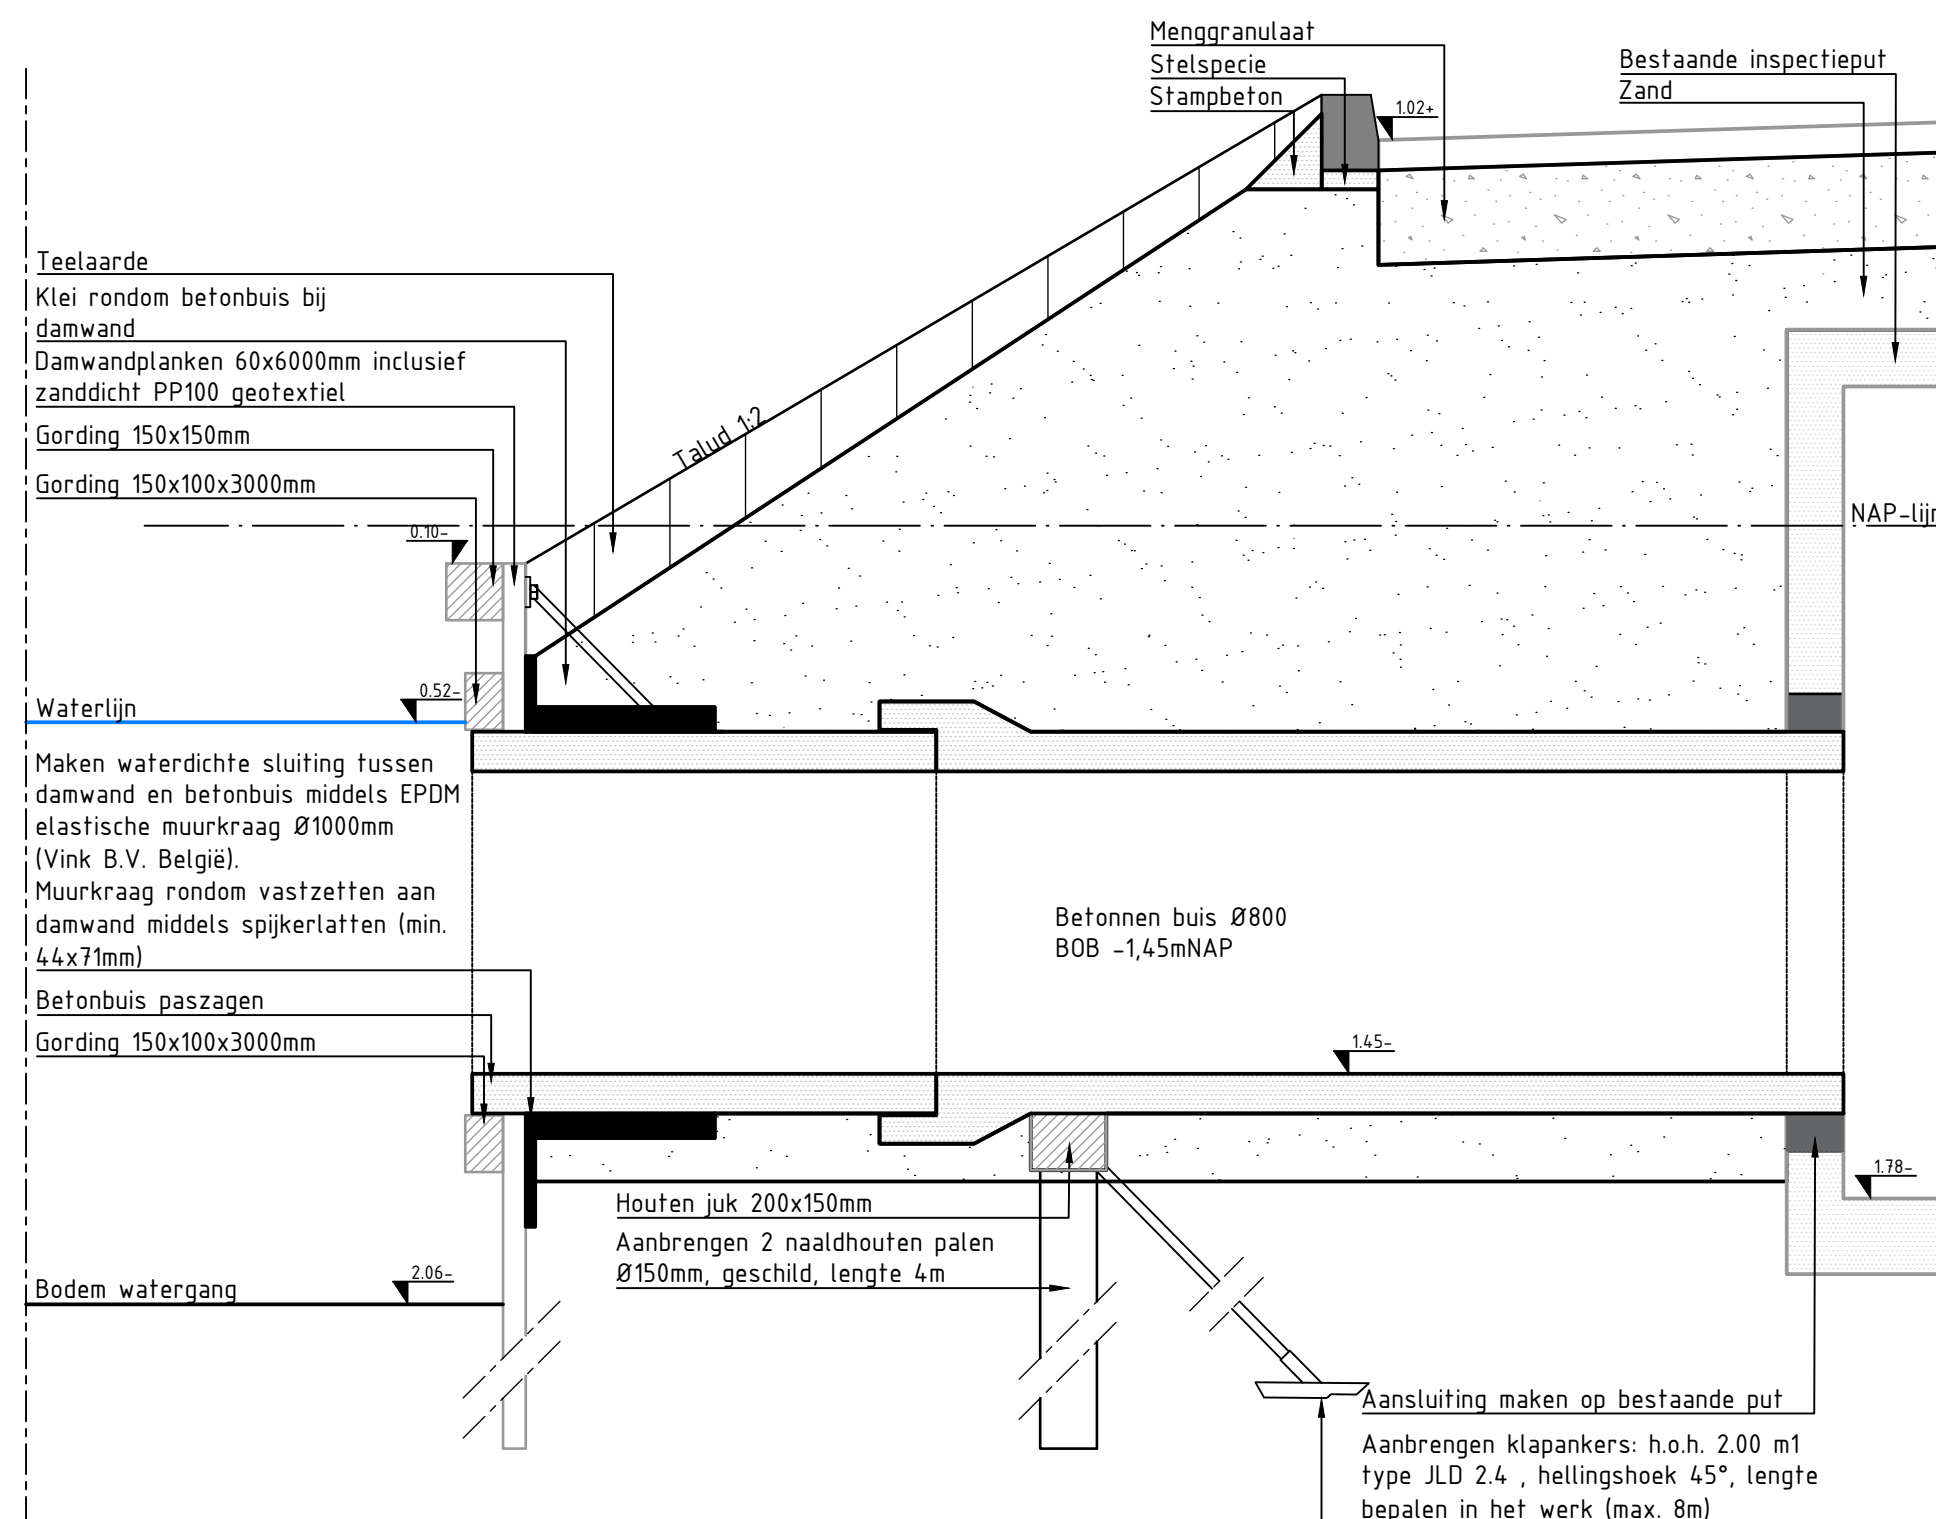


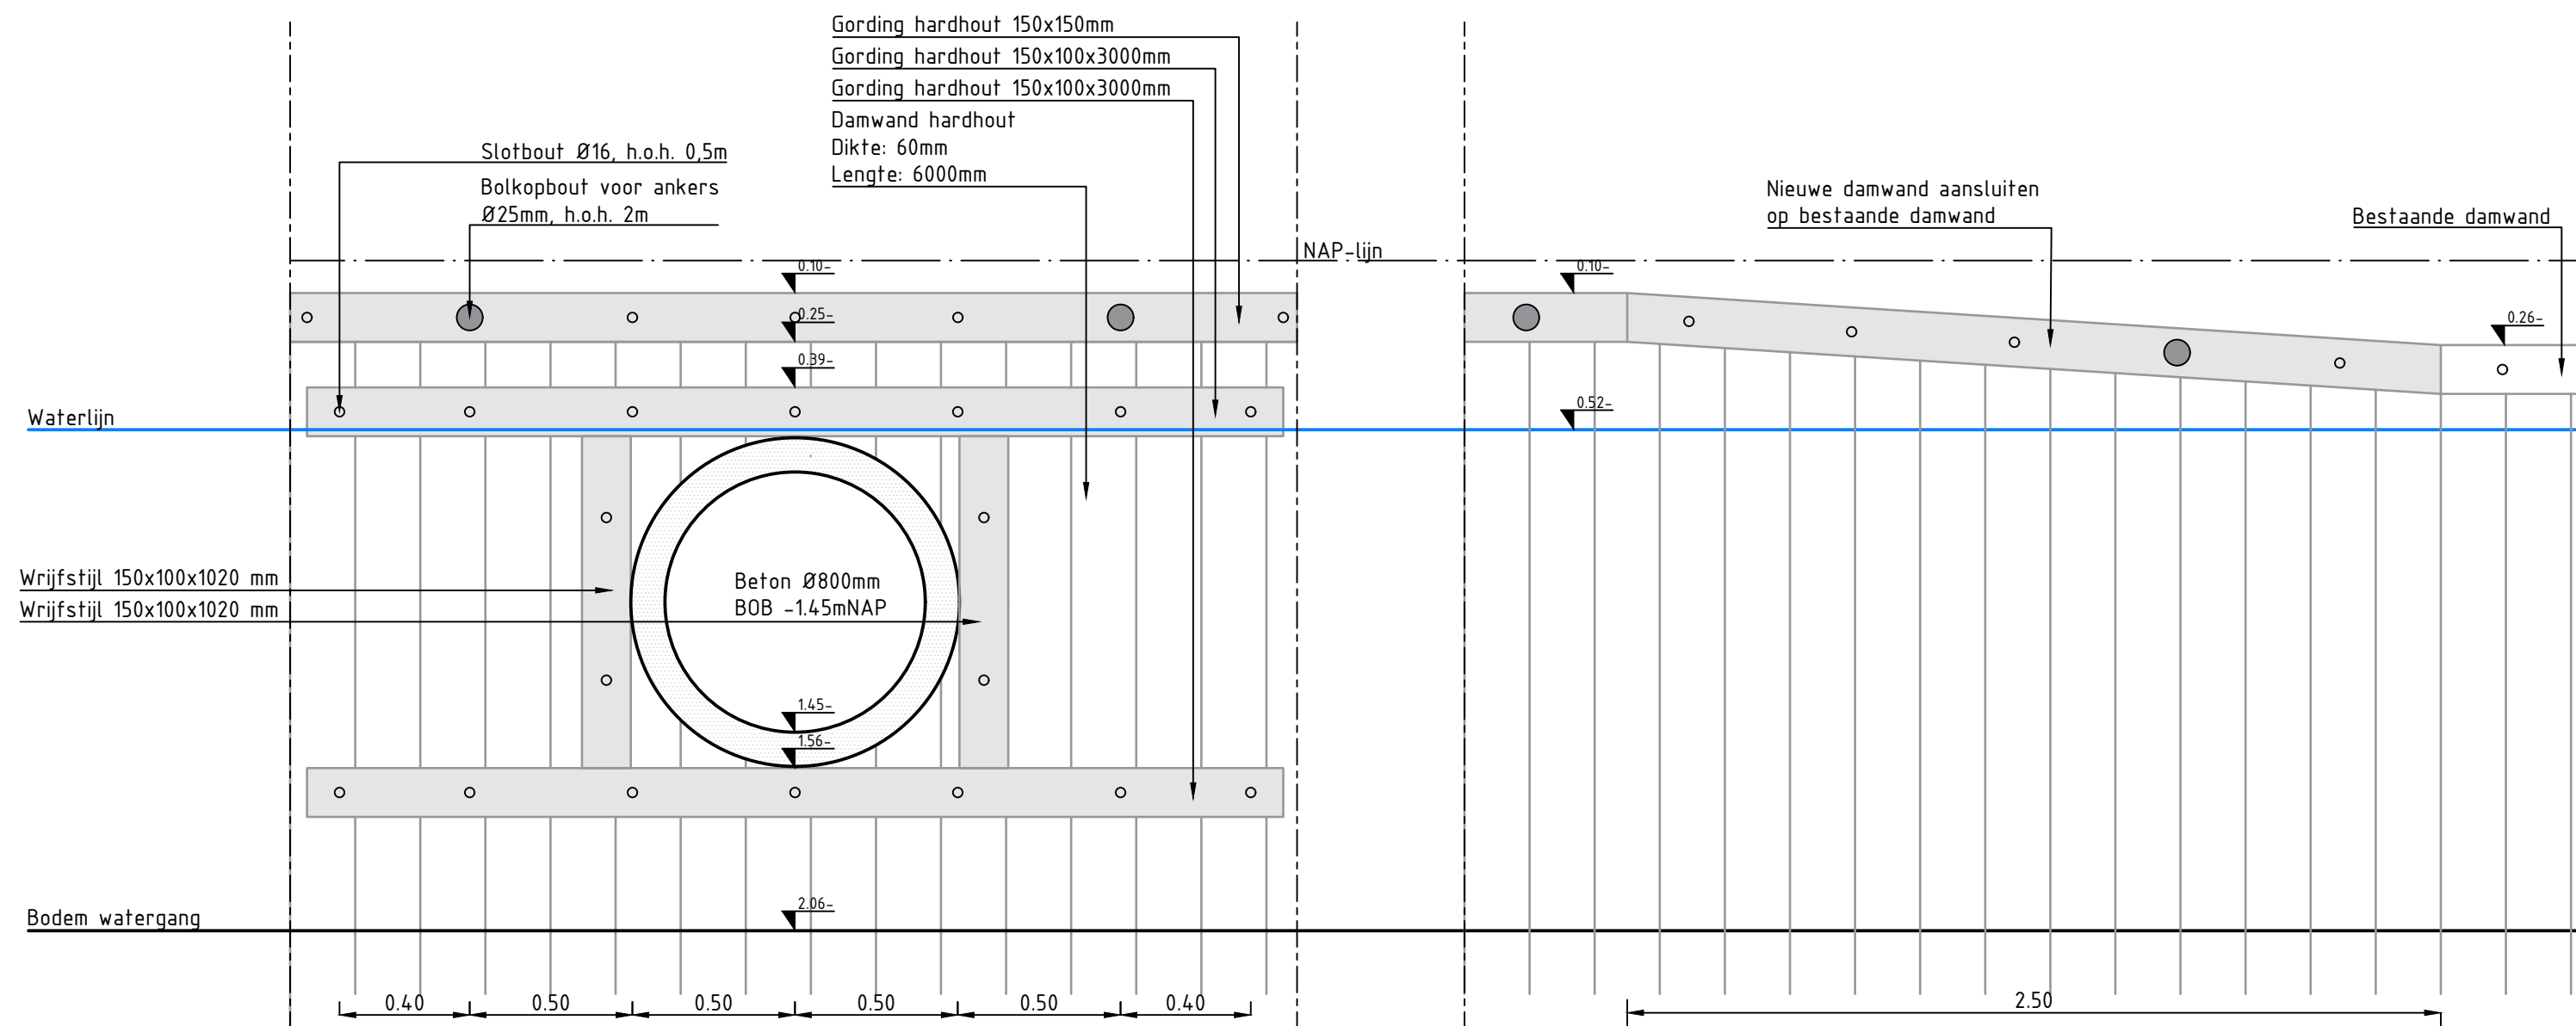

4					
3					
2					
1					
0	-	-	-	-	
	STATUS	DATUM	OMSCHRIJVING	GET	GEC ACC

	Gemeente Leeuwarden Stadsontwikkeling en -beheer Sector Ruimtelijke Ontwikkeling en Inrichting Team Civiele Techniek	Oldehoofsterkerkhof 2 Postbus 21000 8900 JA Leeuwarden Tel. 14058
	PROJECT :	
	Reconstructie Gerbrandyweg	
ONDERDEEL :		
Damwand doorvoer Dokkumer Ee		
SCHAAL : 1:20	BESTEKNR. : 2022-064717	TEKENINGNR. : 2022-064717
PAPIERFORMAAT : A2 (594x420)	ARCHIEFNR. : ...	DATUM : 12-04-2022
		BLAD : 1
		VAN : 1
		GETEKEND : T. Haverkamp