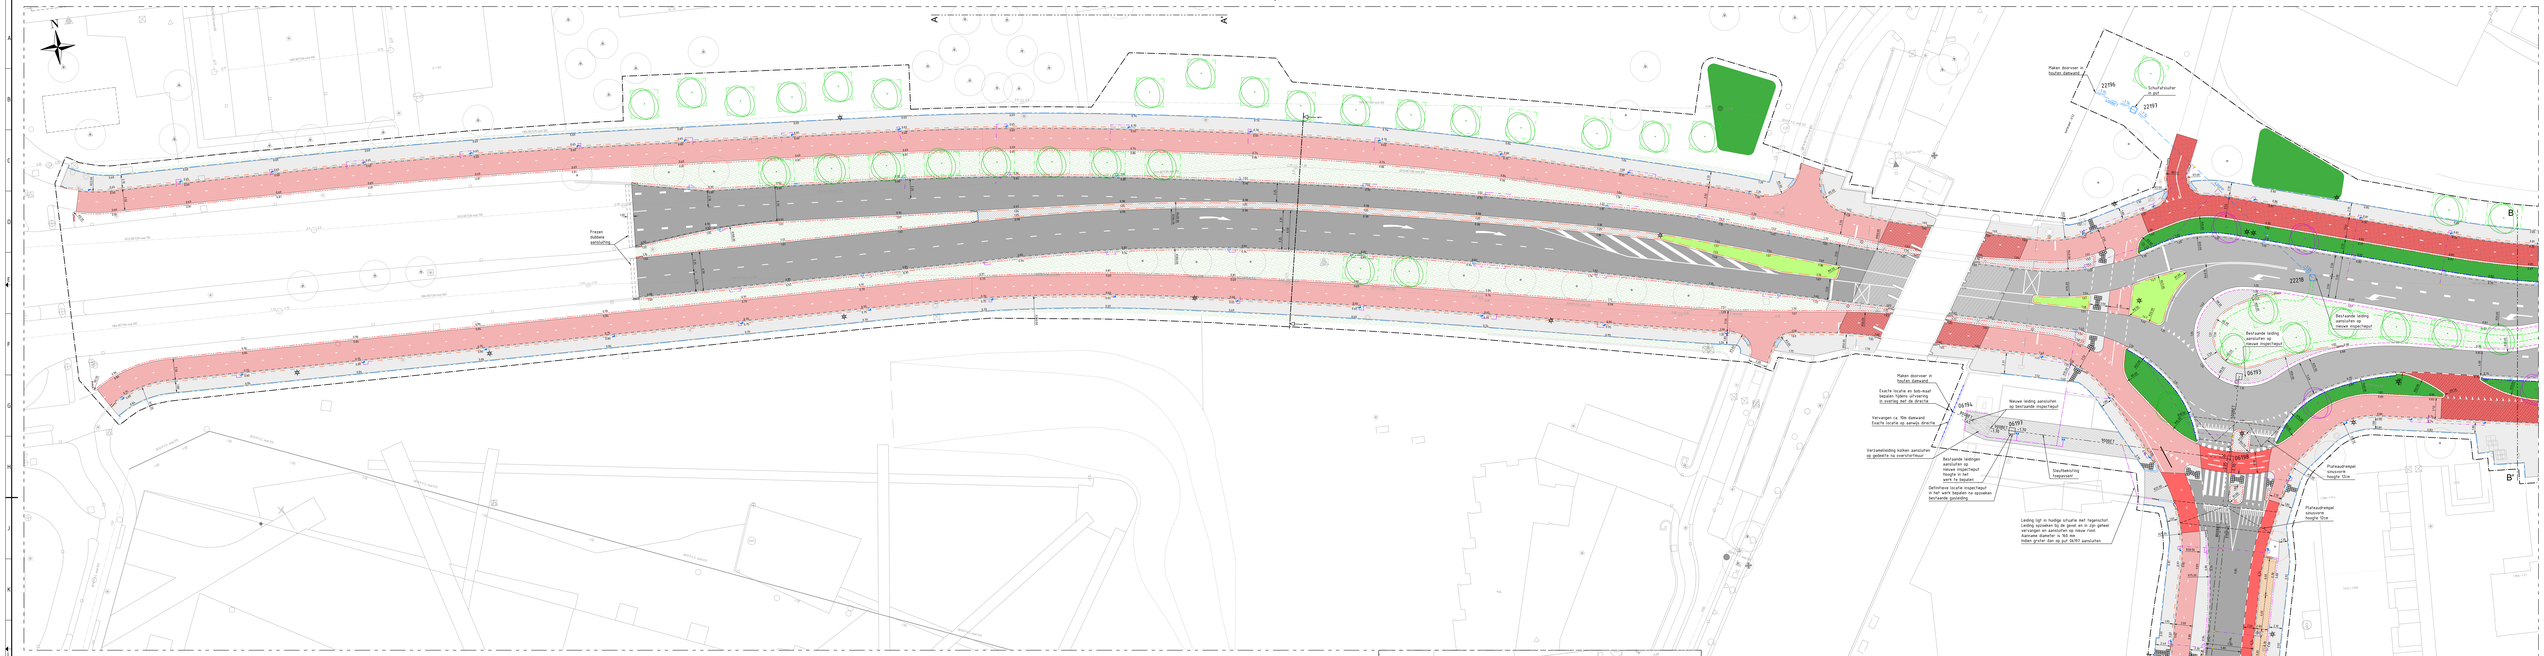

Dwarsprofiel 1-1

Schaal 1:50

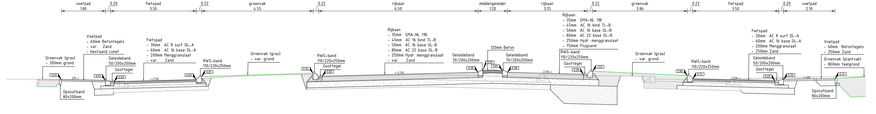

Dwarsprofiel 2-2

Schaal 1:50

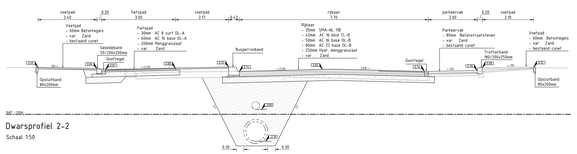

Legenda

- Werkgrens
- Rotondeband, grijs
- Inritband 600x180x500mm, grijs
- Busperronband, grijs
- RWS-band 340/450x250mm, grijs
- RWS-band 110/220x200mm, grijs
- Trottoirband 180/200x200mm, grijs
- Geleideband 70/200x200mm, grijs
- Geleideband 50/200x200mm, grijs
- Verhoogband
- Opsluitband 200x250mm, grijs
- Opsluitband 100x200mm, grijs
- Opsluitband 80x200mm, grijs
- S-vormige betonstraatstenen kelformaat, mangaan
- Goottegel 150x300/400mm, grijs
- Contouren grondverbetering bomen
- HWA-riool met diameter en materiaal
- OWA-riool met diameter en materiaal
- Kolkleiding PVC Ø125mm
- Kolkleiding PVC Ø160mm
- Drain
- RWS-bandkolk
- Straatkolk
- Geleidebandkolk
- Trottoirkolk
- HWA-inspectieput met BOB-maat en putnr.
- OWA-inspectieput met BOB-maat en putnr.
- Inlaat
- Locatie verkeersbord in betonverharding
- Te verplaatsen bruggen
- Hoogtemaat
- Te verplaatsen lichtmast (door derden)
- Geleiderails
- Asfaltverharding
- Aanbrengen deklaag, zwart
- Aanbrengen deklaag, rood
- Aanbrengen gekleurdbetoncremite deklaag
- Asfaltverharding rijbaan met rode deklaag
- Asfaltverharding parallelweg met rode deklaag
- Asfaltverharding fietspad met rode deklaag
- Straatbakstenen kelformaat in busperronband, kleur: roodbruin
- Betonsteenstraatstenen kelformaat in elleboogverband, kleur: grijs
- Betonsteenstraatstenen kelformaat in elleboogverband, kleur: mangaan
- Betonsteenstraatstenen kelformaat in halfsteenverband, kleur: grijs
- Betonverharding, kleur: grijs
- Betonverharding van prefab betonplaten (Exesplatt), kleur: rood
- Betontegels 300x300x60mm, kleur: grijs
- Grasbetontegels 600x400x120mm, kleur: grijs
- Dubbelklinkers 210x210x80mm, kleur: grijs
- In te planten vakken: Beplaand vak. 500mm laagmrond 100mmbetongrindlaag 800mm laagmrond
- In te zaaien vakken: Beplaand vak. uitvullen grond 100mmbetongrindlaag 300mm grond
- Te planten boom 1x onte grootte (door derden), bij bomen buiten plantvakken per boom 9 m3 grondverbetering toepassen (20m2 x 600mm laagmrond)
- Te planten boom 2e onte grootte (door derden), bij bomen buiten plantvakken per boom 5 m3 grondverbetering toepassen (11,5m2 x 800mm laagmrond)

Maten in meters, tenzij anders is aangegeven.
Hoogtematen in meters t.o.v. N.A.P., tenzij anders is aangegeven.
Constructiematen in millimeters, tenzij anders is aangegeven.

3					
2					
1					
0	001	16-04-2021	Eerste opzegningen	JS	N.n.	N.n.
STATUS	DATUM	OMSCHRIJVING		GET.	GEC.	ACC.

Gemeente Leeuwarden
Fysiek domein
Sector Inrichting en Beheer Buitenruimte
Team Civiele Techniek
Oldehoofsterkerkpad 1
Postbus 2166
8900 CD Leeuwarden
T 14 058

PROJECT

Reconstructie Gerbrandyweg

ONDERDEEL							
TEKEN	LSM	BESTEK	2022-06/??-00a	TOETSING	2022-06/??-00a	BLAD	1/36
TOPOGRAFIE		MATERIE		DATUM	30-06-2022	BESTAND	

Nieuwe situatie, blad 1

Alle rechten voorbehouden. Niets uit deze uitgave mag worden vermenigvuldigd, opgeslagen in een geautomatiseerd gegevensbestand, of openbaar gemaakt, in enige vorm of op enige wijze, hetzij elektronisch, mechanisch, door fotokopieën, opnamen of enige andere manier, zonder voorafgaande schriftelijke toestemming van de uitgever.