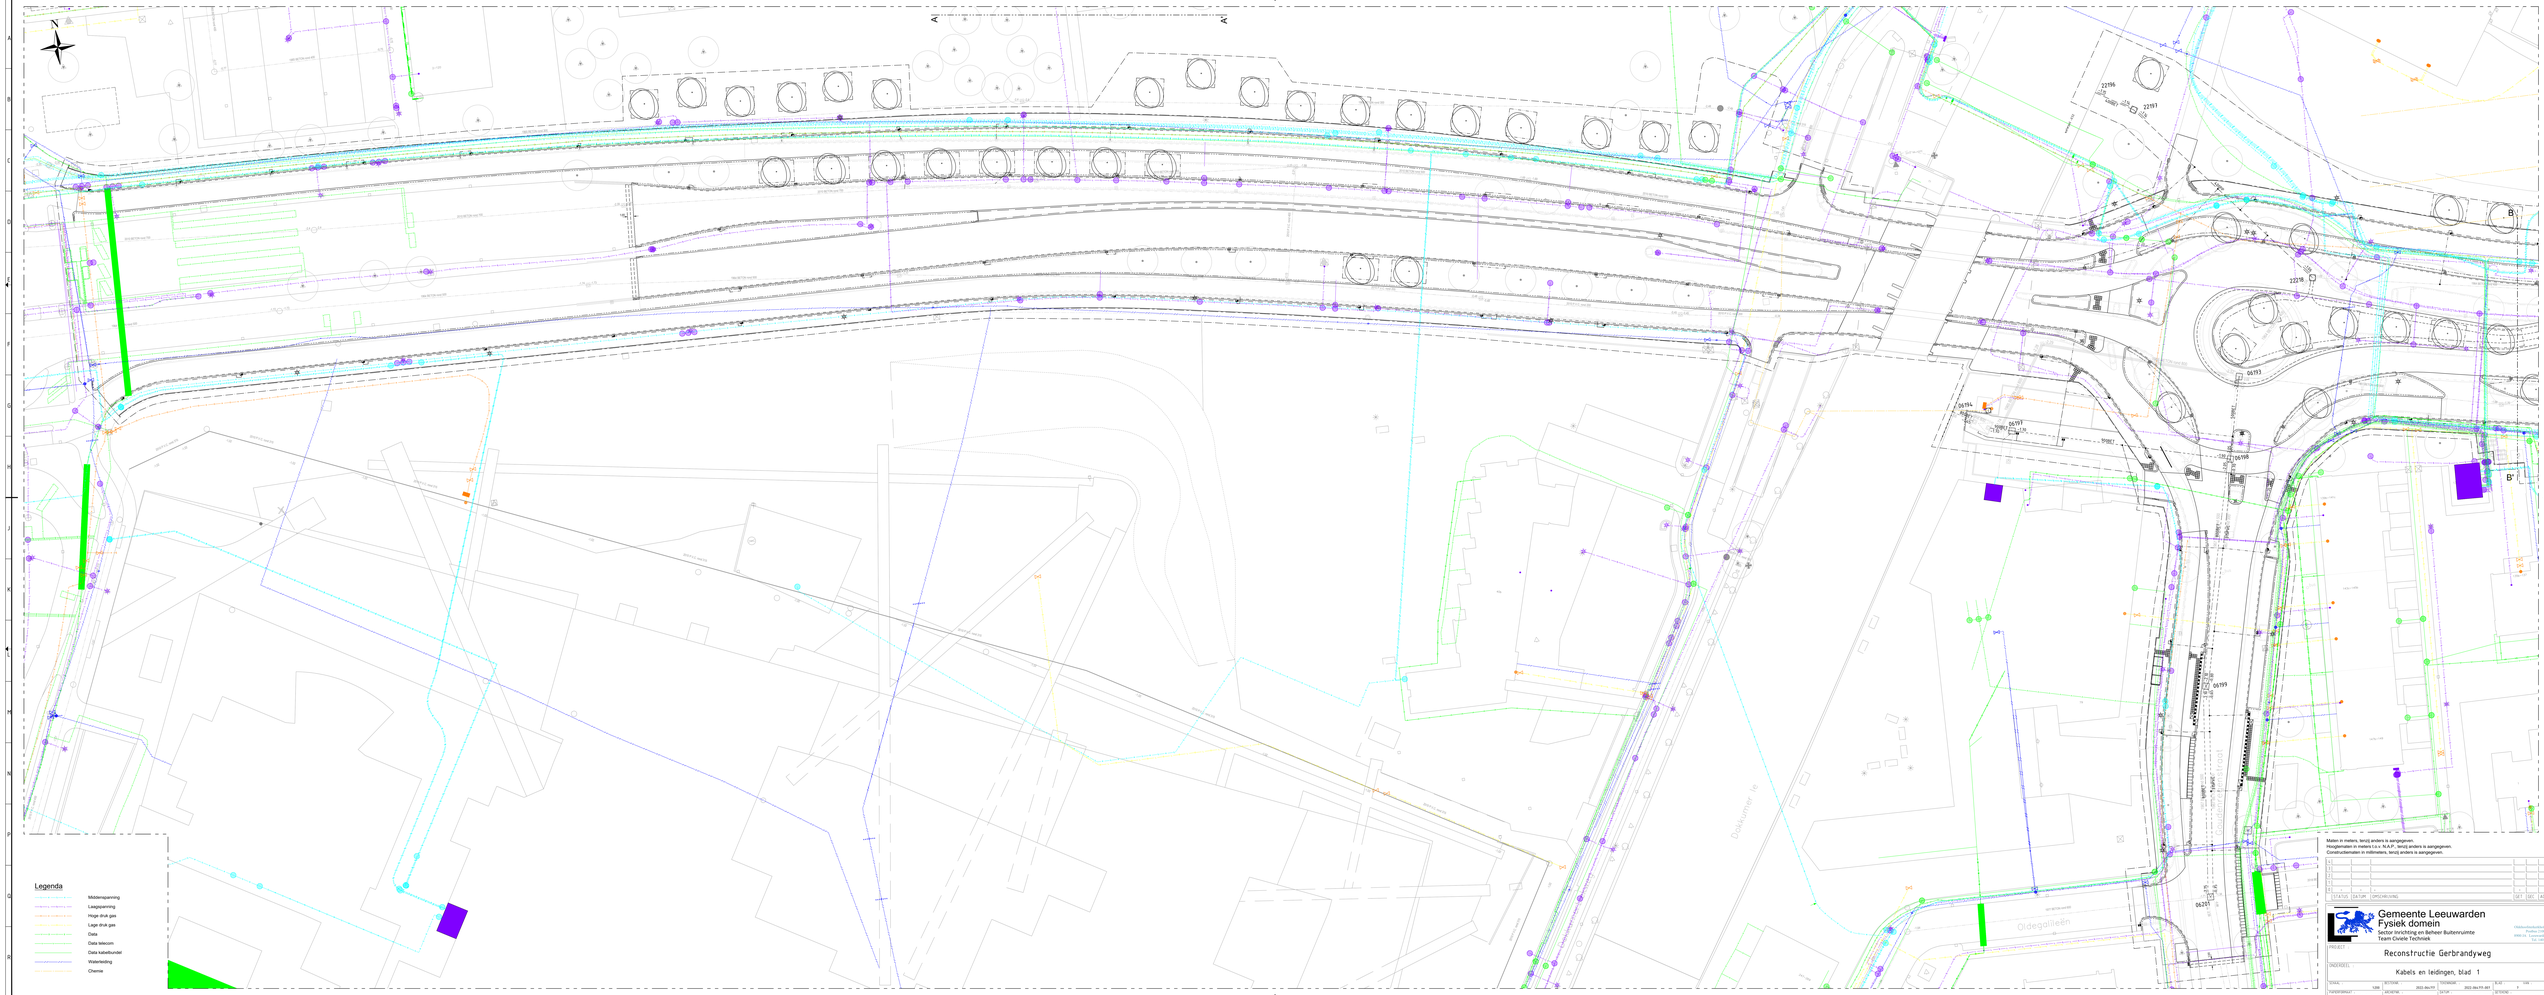
N
Legenda
Middenspanning
Laagspanning
Hoge druk gas
Lage druk gas
Data
Data telecom
Data kabelbundel
Waterleiding
Chemie
Oldegaalleën
Dokkumer Ee
Matten in meters, tenzij anders is aangegeven.
Hoogtematen in meters t.o.v. N.A.P., tenzij anders is aangegeven.
Constructiematen in millimeters, tenzij anders is aangegeven.
STATUS
DATUM
OPSTAND/WIJZIGING
GET
GEC
AKO
Gemeente Leeuwarden
Fysiek domein
Sector Inrichting en Beheer Buitenruimte
Team Civiele Techniek
Oldehoofsterkerkpad 2
Postbus 21966
8900 ZX Leeuwarden
T 14 058
PROJECT
Reconstructie Gerbrandyweg
ONDERDEEL
Kabels en leidingen, blad 1
TEKEN
VAN
BESTAND
2022-06-01
TOETSNORM
2023-06-01-001
SCHAAL
1:250
TOPOGRAFIEBASIS
AAN
DATUM
BESTAND
16-06-2022
J. Angelo
Alle rechten voorbehouden. Niets uit deze uitgave mag worden vermenigvuldigd, opgeslagen in een geautomatiseerd gegevensbestand, of openbaar gemaakt, in enige vorm of op enige wijze, hetzij elektronisch, mechanisch, door fotokopieën, opnamen of enige andere manier, zonder voorafgaande schriftelijke toestemming van de gemeente Leeuwarden.