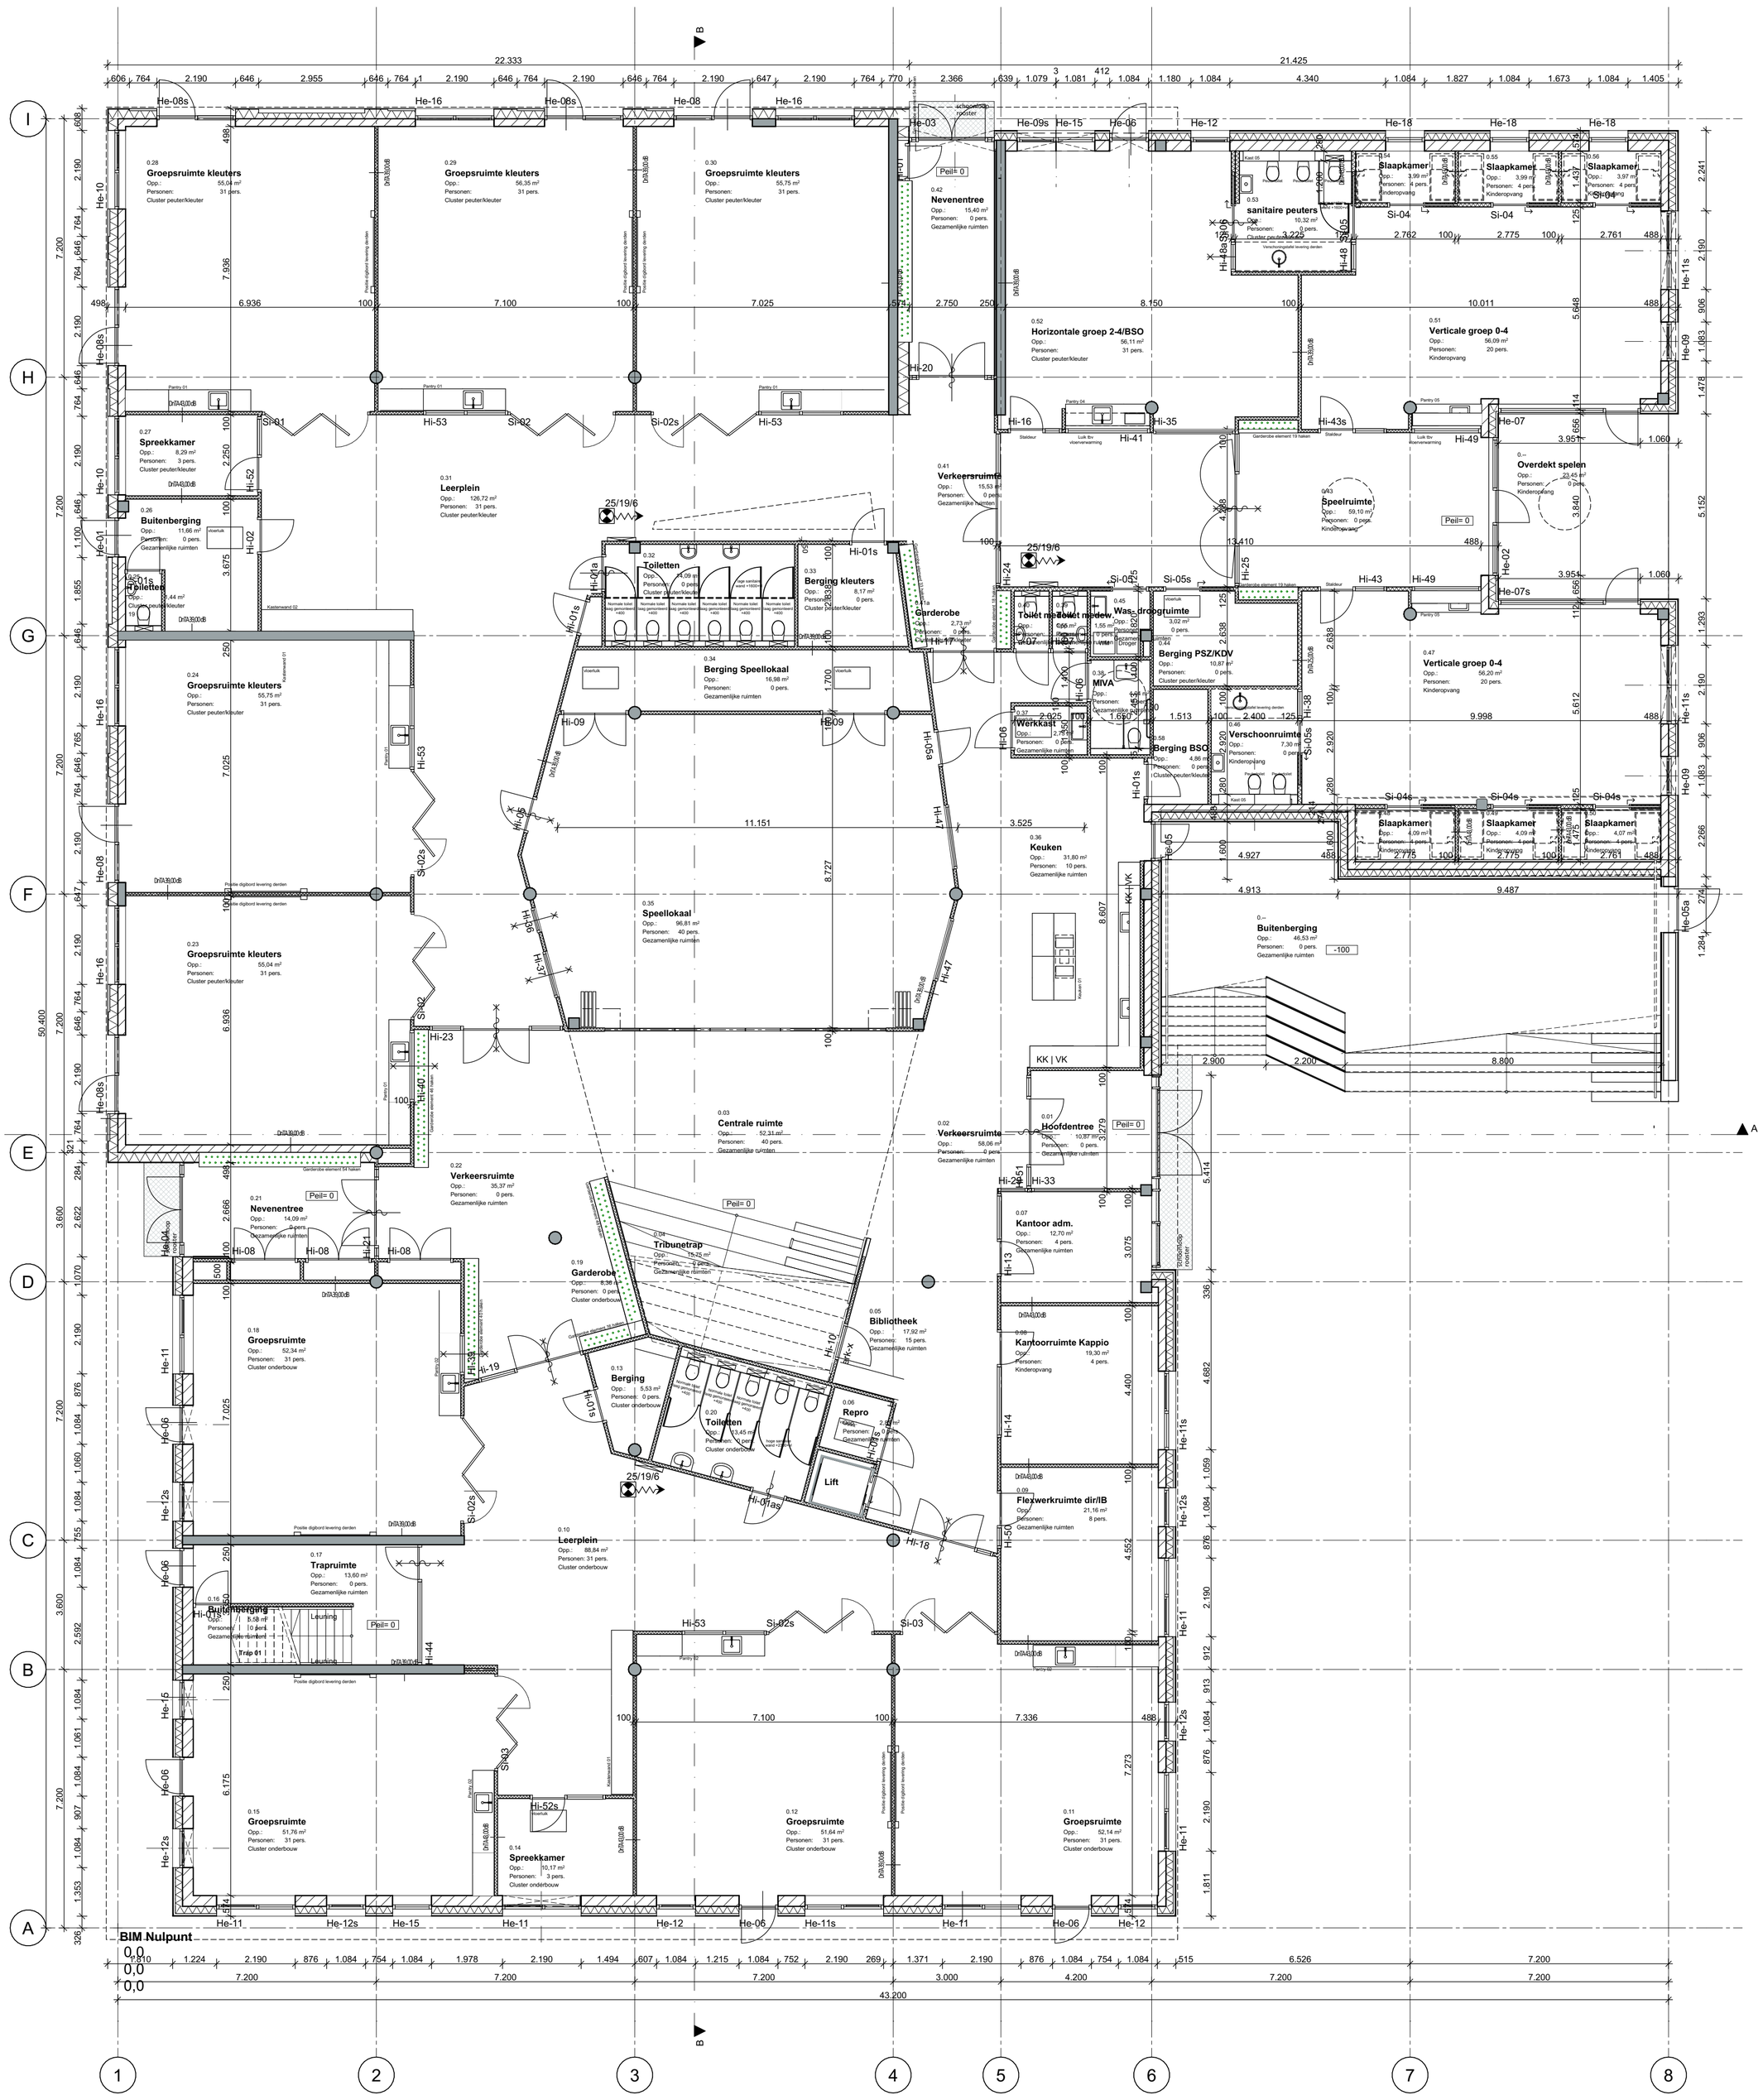

Bouwkundig

- Kalkzansteen-isolatie-waxedwood
- kalkzandsteen - e-board metselwerk in diverse diktes
- 250mm beton
- metal-stud scheidingswand in diverse diktes
- betonkolom
- vouwwand met glas
- schuifdeur in wand
- pv-panelen dak
- houten binnendeuren / houten buitendeuren
- houten binnenpuien / houten buitenkozijnen
- opbouwbrandslanghaspelkast als inbouw
- wastafel
- toiletruimte
- sanitaire wanden/ deuren
- sedumdak

Peil=0 is -3,40 m t.o.v. NAP

Kindcentrum De Terp te Wieringerwerf

Technisch Ontwerp

Begane Grond

werknr. 21002

teknr. TO100

datum wk13 30-03-2022

gewijzigd A: wk18 04-05-2022

status DEFINITIEF

formaat

schaal 1:100

getekend MdG

projectleider CIJ

Oude Middenweg 17
2491 AC 's-Gravenhage
tel: 070-363 29 52
fax: 070-361 52 63
e-mail: mail@tenw.nl
internet: www.tenw.nl
TEN W ARCHITECTEN ADVISEURS