Bu 4a Output 1 op 50

	He-01	He-02	He-03	He-04	He-05	He-05a	He-06	He-07	He-07s	He-08	He-08s
ID (hsBink + element)	He-01	He-02	He-03	He-04	He-05	He-05a	He-06	He-07	He-07s	He-08	He-08s
Aantal	1	1	1	1	1	1	6	1	1	2	4
ARCHICAD object naam	D1 bl 24	D2 bl zt2 24	D2 bl zt2 24	D2 bl zt2 24	D1 bl 24	D1 bl 24	D1 bl 24	D1 bl zt1-b 24	D1 bl zt1-b 24	D1 bl zt1-b 24	D1 bl zt1-b 24
Laag	21 Buitenwanden	21 Buitenwanden	21 Buitenwanden	21 Buitenwanden	21 Buitenwanden	21 Buitenwanden	21 Buitenwanden	21 Buitenwanden	21 Buitenwanden	21 Buitenwanden	21 Buitenwanden

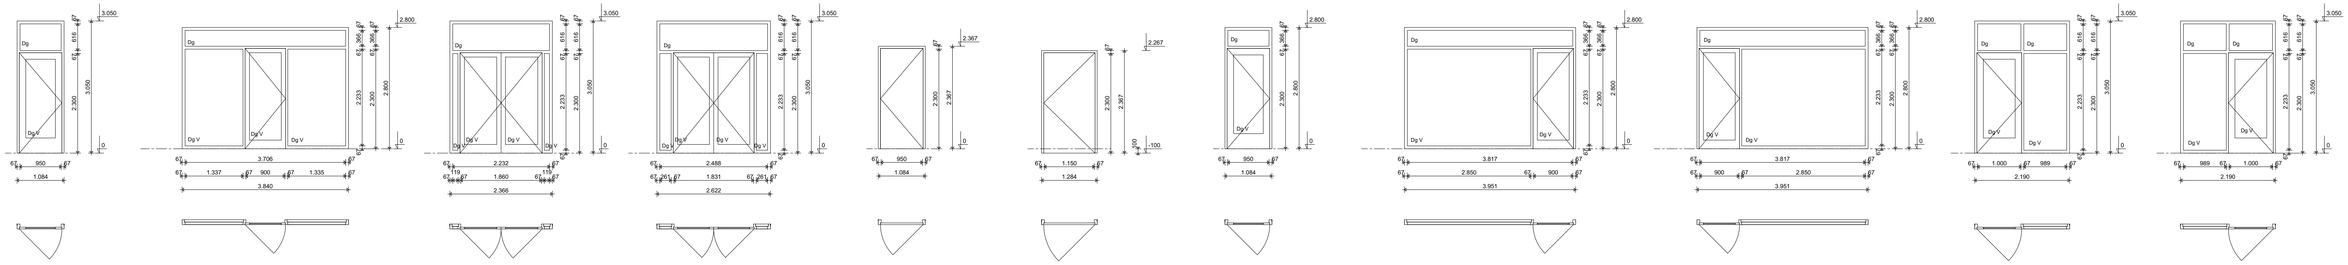

	He-01	He-02	He-03	He-04	He-05	He-05a	He-06	He-07	He-07s	He-08	He-08s
Draairichting	L	L	L	L	R	R	L	R	L	L	R
Dikte frame	114	114	114	114	114	114	114	114	114	114	114
Breedte sponning	17	17	17	17	17	17	17	17	17	17	17
Breedte	1.084	3.840	2.366	3.050	1.084	1.284	1.084	3.951	3.951	2.190	2.190
Hoogte	3.050	2.800	3.050	3.050	2.367	2.367	2.800	2.800	2.800	3.050	3.050
Afmetingen BxH	1.084×3.050	3.840×2.800	2.366×3.050	2.622×3.050	1.084×2.367	1.284×2.367	1.084×2.800	3.951×2.800	3.951×2.800	2.190×3.050	2.190×3.050
Deurpaneel BxH	984×2.317	934×2.317	1.894×2.317	1.866×2.317	984×2.317	1.184×2.317	984×2.317	934×2.317	934×2.317	1.034×2.317	1.034×2.317
Dagkant BxH	1.084×3.050	3.840×2.800	2.366×3.050	2.622×3.050	1.084×2.367	1.284×2.367	1.084×2.800	3.951×2.800	3.951×2.800	2.190×3.050	2.190×3.050
Steluimte links	0	0,0	0,0	0,0	0	0	0	0,0	0,0	0,0	0,0
Steluimte rechts	0	0	0	0	0	0	0	0	0	0	0
Steluimte boven	0	0	0	0	0	0	0	0	0	0	0
Steluimte onder	0	0	0	0	0	0	0	0	0	0	0
U-waarde											
Geluidwering											
WBDBO (NL)	<Undefined>	<Undefined>	<Undefined>	<Undefined>	<Undefined>	<Undefined>	<Undefined>	<Undefined>	<Undefined>	<Undefined>	<Undefined>

Bu 4a Output 1 op 50

	He-09	He-09s	He-10	He-11	He-11s	He-12	He-12s	He-13	He-13s	He-14	He-15	He-16
ID (hsBink + element)	He-09	He-09s	He-10	He-11	He-11s	He-12	He-12s	He-13	He-13s	He-14	He-15	He-16
Aantal	2	1	2	7	4	3	5	9	10	11	3	4
ARCHICAD object naam	R1 24	R1 24	R2 bl ol 24	R2 bl ol 24	R2 bl ol 24	R1 24	R1 24	R2 bl ol 24	R2 bl ol 24	R2 bl ol 24	R1 24	R2 bl ol 24
Laag	21 Buitenwanden	21 Buitenwanden	21 Buitenwanden	21 Buitenwanden	21 Buitenwanden	21 Buitenwanden	21 Buitenwanden	21 Buitenwanden	21 Buitenwanden	21 Buitenwanden	21 Buitenwanden	21 Buitenwanden

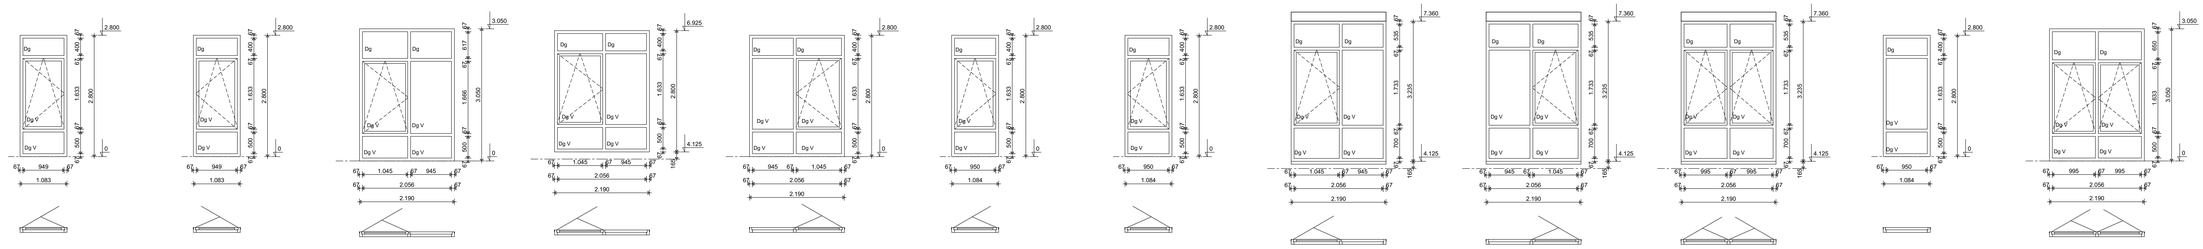

	He-09	He-09s	He-10	He-11	He-11s	He-12	He-12s	He-13	He-13s	He-14	He-15	He-16
Draairichting	R	L	R	R	L	R	L	R	L	114	114	114
Dikte frame	114	114	114	114	114	114	114	114	114	17	17	17
Breedte sponning	17	17	17	17	17	17	17	17	17	2.190	1.084	2.190
Breedte	1.083	1.083	2.190	2.190	2.190	1.084	1.084	2.190	2.190	3.235	2.800	3.050
Hoogte	2.800	2.800	3.050	2.800	2.800	2.800	2.800	3.235	3.235	3.235	1.084×2.800	2.190×3.050
Afmetingen BxH	1.083×2.800	1.083×2.800	2.190×3.050	2.190×2.800	2.190×2.800	1.084×2.800	1.084×2.800	2.190×3.235	2.190×3.235	2.190×3.235	---	---
Deurpaneel BxH	---	---	---	---	---	---	---	---	---	---	---	---
Dagkant BxH	1.083×2.800	1.083×2.800	2.190×3.050	2.190×2.800	2.190×2.800	1.084×2.800	1.084×2.800	2.190×3.235	2.190×3.235	2.190×3.235	1.084×2.800	2.190×3.050
Steluimte links	0	0	0	0	0	0	0	0	0	0	0	0
Steluimte rechts	0	0	0	0	0	0	0	0	0	0	0	0
Steluimte boven	0	0	0	0	0	0	0	0	0	0	0	0
Steluimte onder	0	0	0	0	0	0	0	0	0	0	0	0
U-waarde												
Geluidwering												
WBDBO (NL)	<Undefined>	<Undefined>	<Undefined>	<Undefined>	<Undefined>	<Undefined>	<Undefined>	<Undefined>	<Undefined>	<Undefined>	<Undefined>	<Undefined>

Bu 4a Output 1 op 50

	He-18
ID (hsBink + element)	He-18
Aantal	1
ARCHICAD object naam	R1 24
Laag	21 Buitenwanden

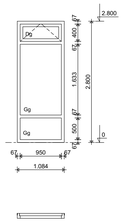

	He-18
Draairichting	
Dikte frame	114
Breedte sponning	17
Breedte	1.084
Hoogte	2.800
Afmetingen BxH	1.084×2.800
Deurpaneel BxH	---
Dagkant BxH	1.084×2.800
Steluimte links	0
Steluimte rechts	0
Steluimte boven	0
Steluimte onder	0
U-waarde	
Geluidwering	
WBDBO (NL)	<Undefined>

Legenda Glas

Renvoo gebruikte glascodes
buitenkozijnen:

Dg	dubbel glas
Dg zwg	dubbel glas Zonwerend
Dg V	dubbel glas Veiligheidsglas
Dg V zwg	dubbel glas Veiligheidsglas Zonwerend
Dg B30	dubbel glas 30 minuten brandwerend conform de NEN 6069
Dg B30 zwg	dubbel glas 30 minuten brandwerend conform de NEN 6069 Zonwerend
Dg V B30	dubbel glas Veiligheidsglas 30 minuten brandwerend conform de NEN 6069
Dg V B30 zwg	dubbel glas Veiligheidsglas 30 minuten brandwerend conform de NEN 6069 Zonwerend
Gg	geëmailleerd glas
Ap	aluminium sandwichpaneel

* Veiligheidsglas conform NEN3569
* Brandwerende beglazing (weerstand e, ew, ei ...) te bepalen door aannemer conform NEN 6068 en NEN 6069. Voor uitgangspunten zie rapportage van en tekening B900 brandcompartimenten
* Geluidwering buitenkozijnen conform opgave
* Exacte maatvoering kozijnprofiel conform opgave leverancier

Kindcentrum De Terp te Wieringerwerf

Technisch Ontwerp
Houtenkozijnen exterieur

werknr. 21002

teknr. TO520

datum wk13 30-03-2022
gewijzigd A: wk18 04-05-2022

status DEFINITIEF

formaat
schaal 1:1, 1:100

getekend MKG
projectleider CLU

Oude Middenweg 17
2991 AD Barendrecht Postage
tel. 070-363 29 52
fax. 070-361 52 63

e-mail: mail@terw.nl
internet: www.terw.nl

TEN W ARCHITECTEN ADVISEURS