


BI 4a Output 1:50
ID (hotlink + element)
Aantal
ARCHICAD object naam
Laag

Si-01
1
DV1 24
22 NC Binnenwanden

Si-02
6
DV1 24
22 NC Binnenwanden

Si-02s
10
DV1 24
22 NC Binnenwanden

Si-03
2
DV1 24
22 NC Binnenwanden

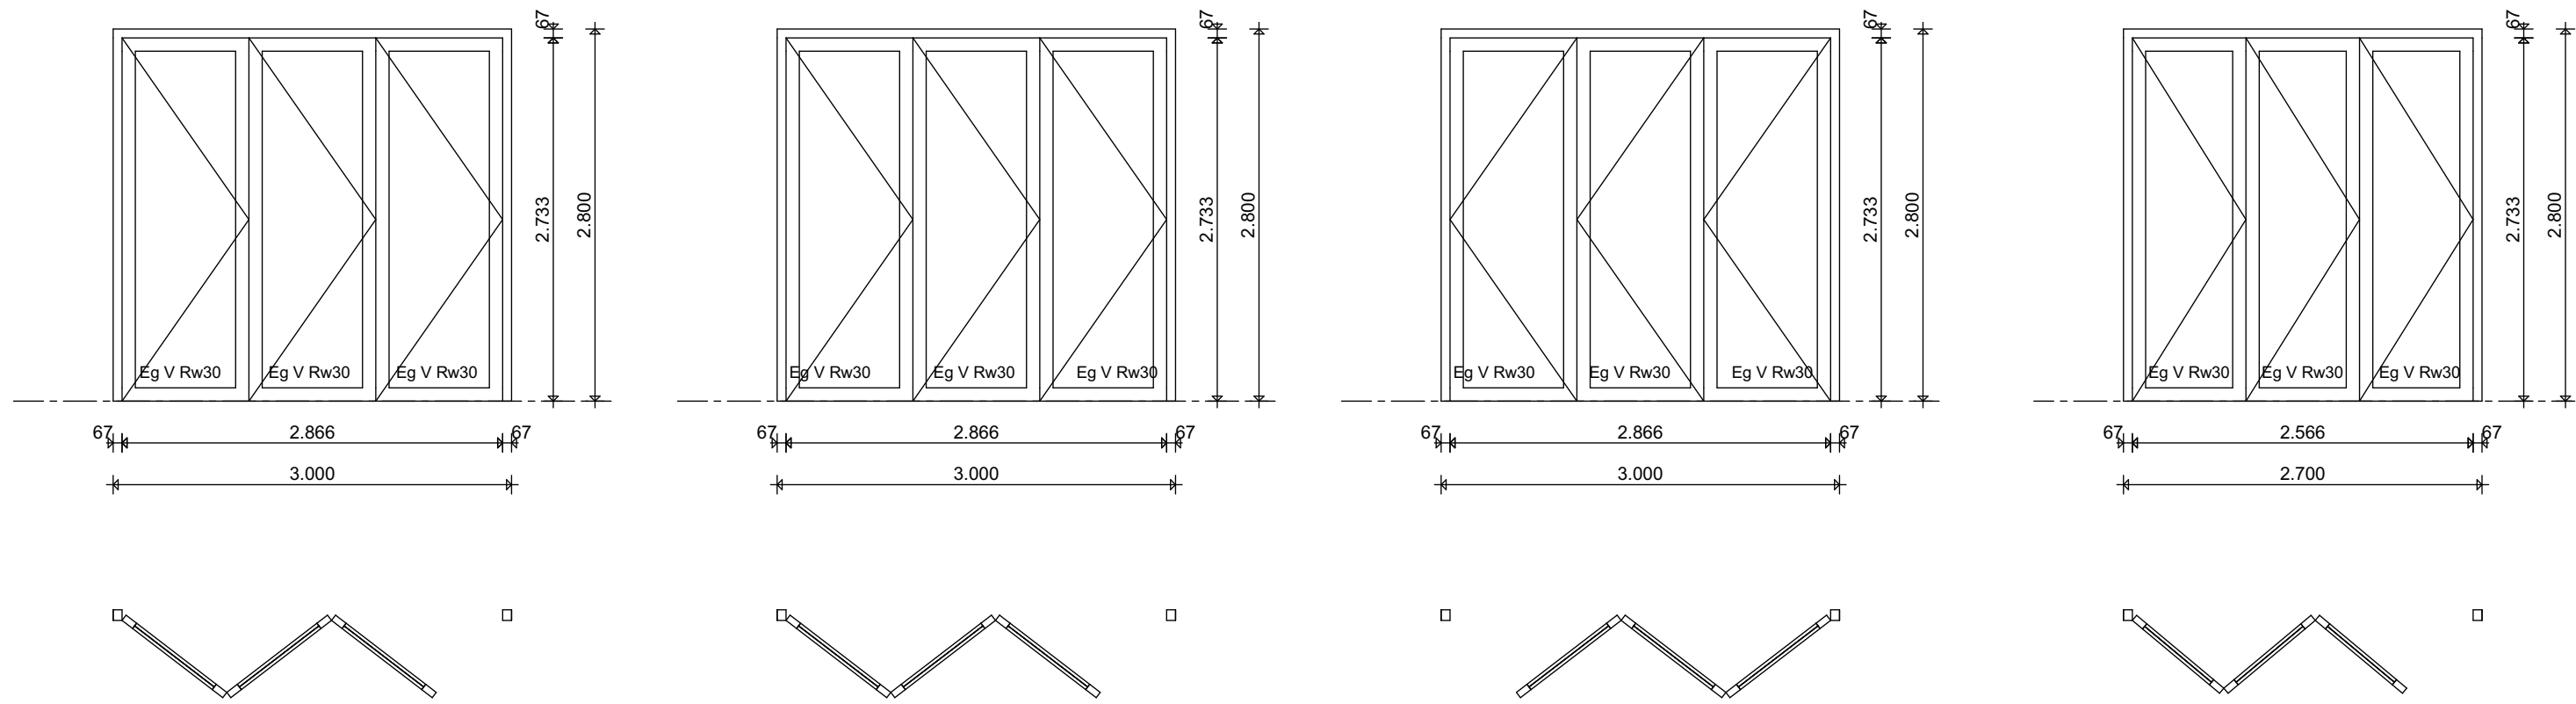

Draairichting
Dikte frame
Breedte sponning
Breedte
Hoogte
Afmetingen BxH
Deurpaneel BxH
Dagkant BxH
Stelruimte links
Stelruimte rechts
Stelruimte boven
Stelruimte onder
U-waarde
Brandwerendheid
Geluidwering
WBDBO (NL)

L
80
25,0
3.000
2.800
3.000x2.800
2.866x2.733
3.000x2.800
0
0
0
0
0
wand>25db - glas Rw>30db
n.v.t.

L
80
25,0
3.000
2.800
3.000x2.800
2.866x2.733
3.000x2.800
0
0
0
0
0
wand>25db - glas Rw>30db
n.v.t.

R
80
25,0
3.000
2.800
3.000x2.800
2.866x2.733
3.000x2.800
0
0
0
0
0
wand>25db - glas Rw>30db
n.v.t.

L
80
25,0
2.700
2.800
2.700x2.800
2.566x2.733
2.700x2.800
0
0
0
0
0
wand>25db - glas Rw>30db
n.v.t.

BI 4a Output 1:50
ID (hotlink + element)
Aantal
ARCHICAD object naam
Laag

Si-04
3
DS1 in wand 24
22 NC Binnenwanden


Si-04s
3
DS1 in wand 24
22 NC Binnenwanden

Si-05
2
DS1 in wand 24
22 NC Binnenwanden

Si-05s
1
DS1 in wand 24
22 NC Binnenwanden

Si-05s
1
DS1 in wand 24
22 NC Binnenwanden

Si-06
1
DS1 in wand 24
22 NC Binnenwanden

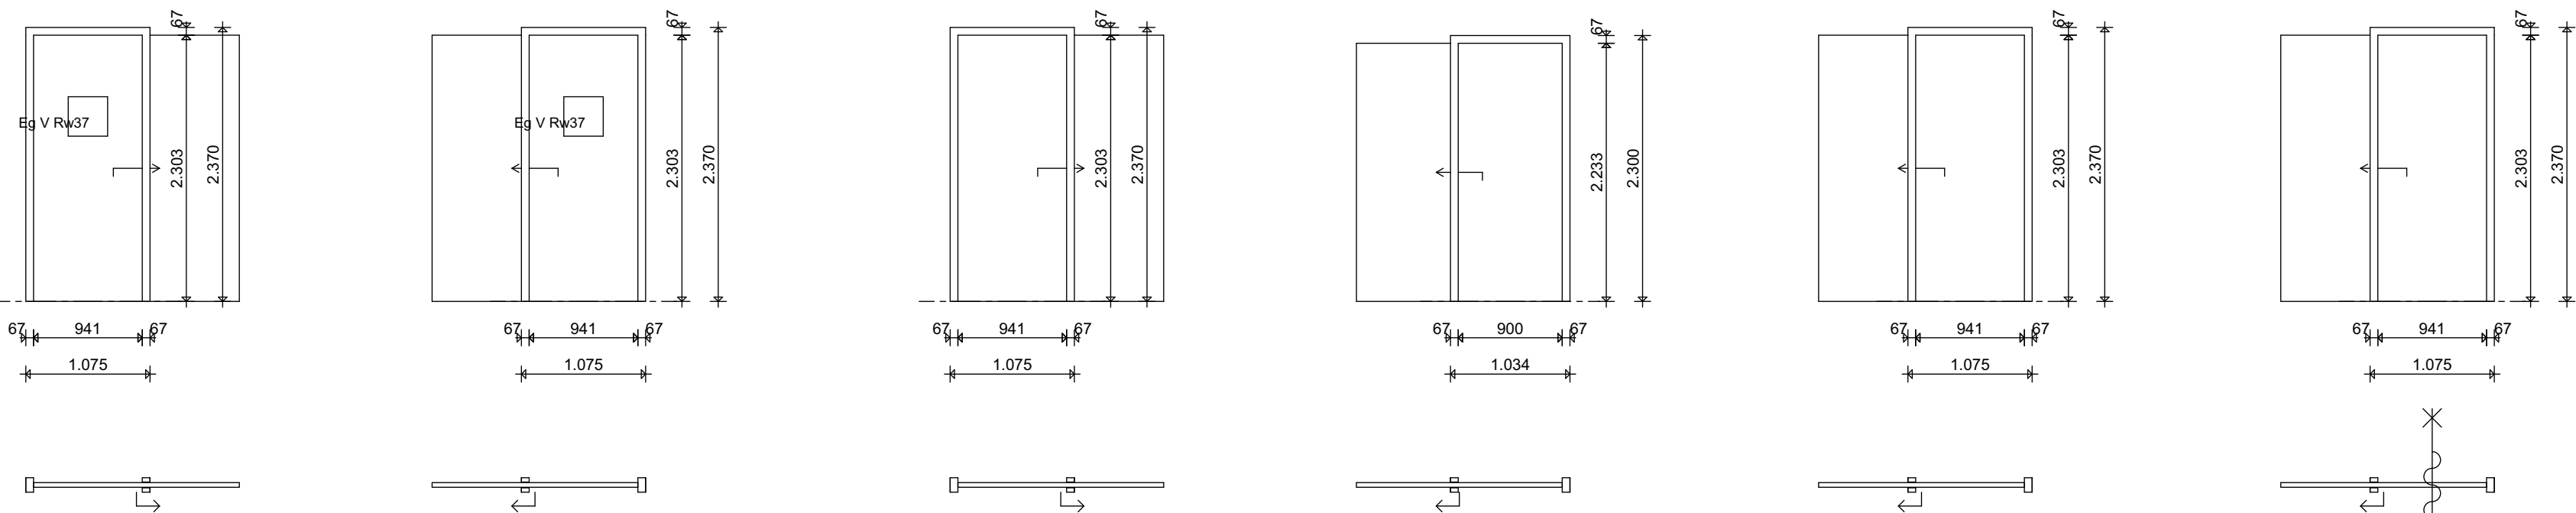

Draairichting
Dikte frame
Breedte sponning
Breedte
Hoogte
Afmetingen BxH
Deurpaneel BxH
Dagkant BxH
Stelruimte links
Stelruimte rechts
Stelruimte boven
Stelruimte onder
U-waarde
Brandwerendheid
Geluidwering
WBDBO (NL)

R
114,0
25,0
1.075
2.370
1.075x2.370
1.781x2.303
1.075x2.370
0
0
0
0
0
wand>31db - glas Rw>37dB
n.v.t.

L
114,0
25,0
1.075
2.370
1.075x2.370
1.781x2.303
1.075x2.370
0
0
0
0
0
wand>31db - glas Rw>37dB
n.v.t.

R
114,0
25,0
1.075
2.370
1.034x2.300
1.781x2.233
1.034x2.300
0
0
0
0
0
n.v.t.

L
114,0
25,0
1.034
2.300
1.075x2.370
1.781x2.303
1.075x2.370
0
0
0
0
0
n.v.t.

L
114,0
25,0
1.075
2.370
1.075x2.370
1.781x2.303
1.075x2.370
0
0
0
0
0
n.v.t.

L
114,0
25,0
1.075
2.370
1.075x2.370
1.781x2.303
1.075x2.370
0
0
0
0
0
30 minuten brandwerend en zelfsluitend
30

Legenda Glas

Renvoel gebruikte glascodes binnenkozijnen:

Eg
Eg Rw 30
Eg Rw 34
Eg Rw 37
Eg Rw 41
Eg Rw 45
enkel glas
enkel glas Rw-waarde $\geq$ 30dB
enkel glas Rw-waarde $\geq$ 34dB
enkel glas Rw-waarde $\geq$ 37dB
enkel glas Rw-waarde $\geq$ 41dB
enkel glas Rw-waarde $\geq$ 45dB

Eg B30
Eg B30 Rw 30
Eg B30 Rw 34
Eg B30 Rw 37
Eg B30 Rw 41
Eg B30 Rw 45
enkel glas
enkel glas 30 minuten brandwerend conform de NEN 6069
enkel glas 30 minuten brandwerend conform de NEN 6069 Rw-waarde $\geq$ 30dB
enkel glas 30 minuten brandwerend conform de NEN 6069 Rw-waarde $\geq$ 34dB
enkel glas 30 minuten brandwerend conform de NEN 6069 Rw-waarde $\geq$ 37dB
enkel glas 30 minuten brandwerend conform de NEN 6069 Rw-waarde $\geq$ 41dB
enkel glas 30 minuten brandwerend conform de NEN 6069 Rw-waarde $\geq$ 45dB

Eg V
Eg V Rw 30
Eg V Rw 34
Eg V Rw 37
Eg V Rw 41
Eg V Rw 45
enkel glas
enkel glas Veiligheidsglas
enkel glas Veiligheidsglas Rw-waarde $\geq$ 30dB
enkel glas Veiligheidsglas Rw-waarde $\geq$ 34dB
enkel glas Veiligheidsglas Rw-waarde $\geq$ 37dB
enkel glas Veiligheidsglas Rw-waarde $\geq$ 41dB
enkel glas Veiligheidsglas Rw-waarde $\geq$ 45dB

Eg V B30
Eg V B30 Rw 30
Eg V B30 Rw 34
Eg V B30 Rw 37
Eg V B30 Rw 41
Eg V B30 Rw 45
enkel glas
enkel glas Veiligheidsglas 30 minuten brandwerend conform de NEN 6069
enkel glas Veiligheidsglas 30 minuten brandwerend conform de NEN 6069 Rw-waarde $\geq$ 30dB
enkel glas Veiligheidsglas 30 minuten brandwerend conform de NEN 6069 Rw-waarde $\geq$ 34dB
enkel glas Veiligheidsglas 30 minuten brandwerend conform de NEN 6069 Rw-waarde $\geq$ 37dB
enkel glas Veiligheidsglas 30 minuten brandwerend conform de NEN 6069 Rw-waarde $\geq$ 41dB
enkel glas Veiligheidsglas 30 minuten brandwerend conform de NEN 6069 Rw-waarde $\geq$ 45dB

* Veiligheidsglas conform NEN3569
* Brandwerende beglazing (veerstand s, ew, ei ...) te bepalen door aannemer conform NEN 6068
en NEN 6068. Voor uitgangspunten tekening B900 brandcompartimenten
* Geluidwering binnenkozijnen conform opgave

Voor alle kozijnen, brandwerend en niet brandwerend geldt:
Randhout 67x14mm, tussenstijlen 75x14mm en koppelstijlen 50x14mm.
Kolven 75x14mm.
Sponningmaat 25mm.

Algemeen
Sponningsdiepte te bepalen door fabrikant, afhankelijk van de toe te passen beglazing.
Alle kozijnhout afgewerkt conform kleur- en materiaaleisde.
Hang- en sluitwerk, conform bestek en hang- en sluitwerkstaat.

Kindcentrum De Terp te Wieringerwerf

Technisch Ontwerp
Aluminiumkozijnen interieur

werknr. 21002

teknr. TO560

datum: wk13 30-03-2022

gewijzigd: A: wk18 04-05-2022

status: DEFINITIEF

formaat: getekend: M&G

schaal: 1:100, 1:1, 1:50

projectleider: CJJ

Oude Middenweg 17
2481 AC 's-Gravenhage
tel: 070-363 20 52
fax: 070-361 52 63

e-mail: mail@tenw.nl

internet: www.tenw.nl

TENW
ARCHITECTEN ADVISEURS