
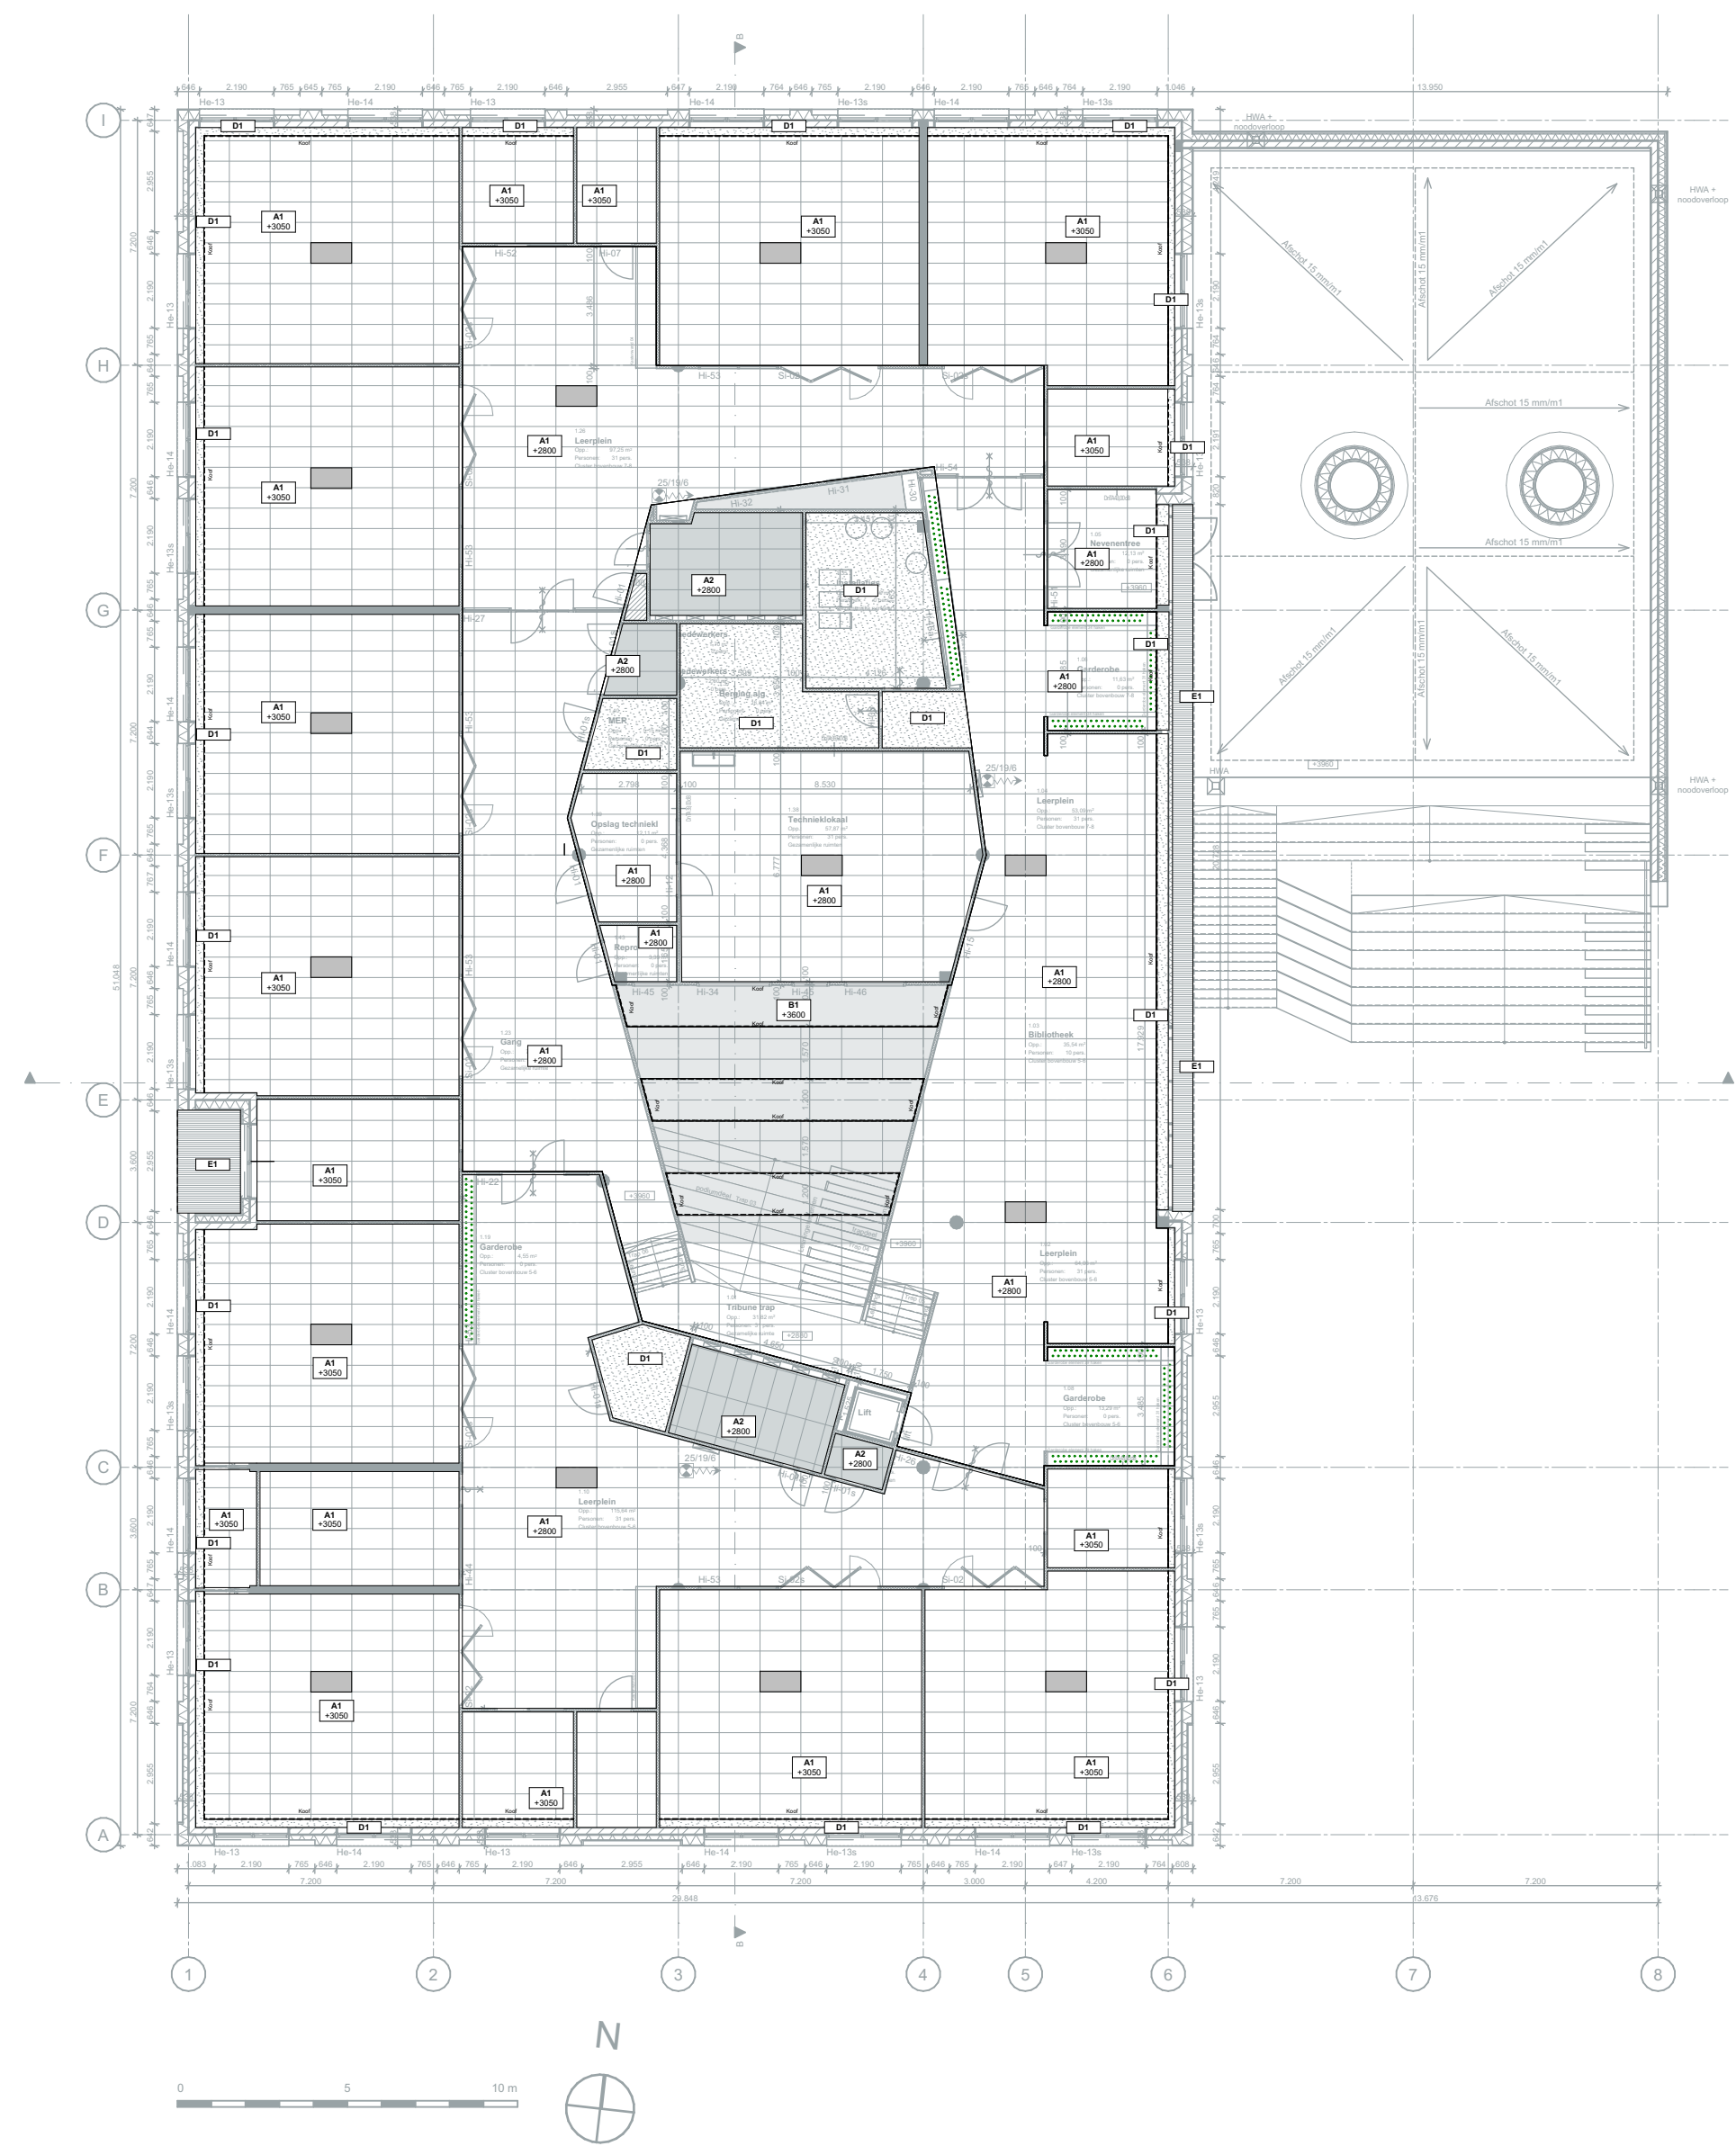


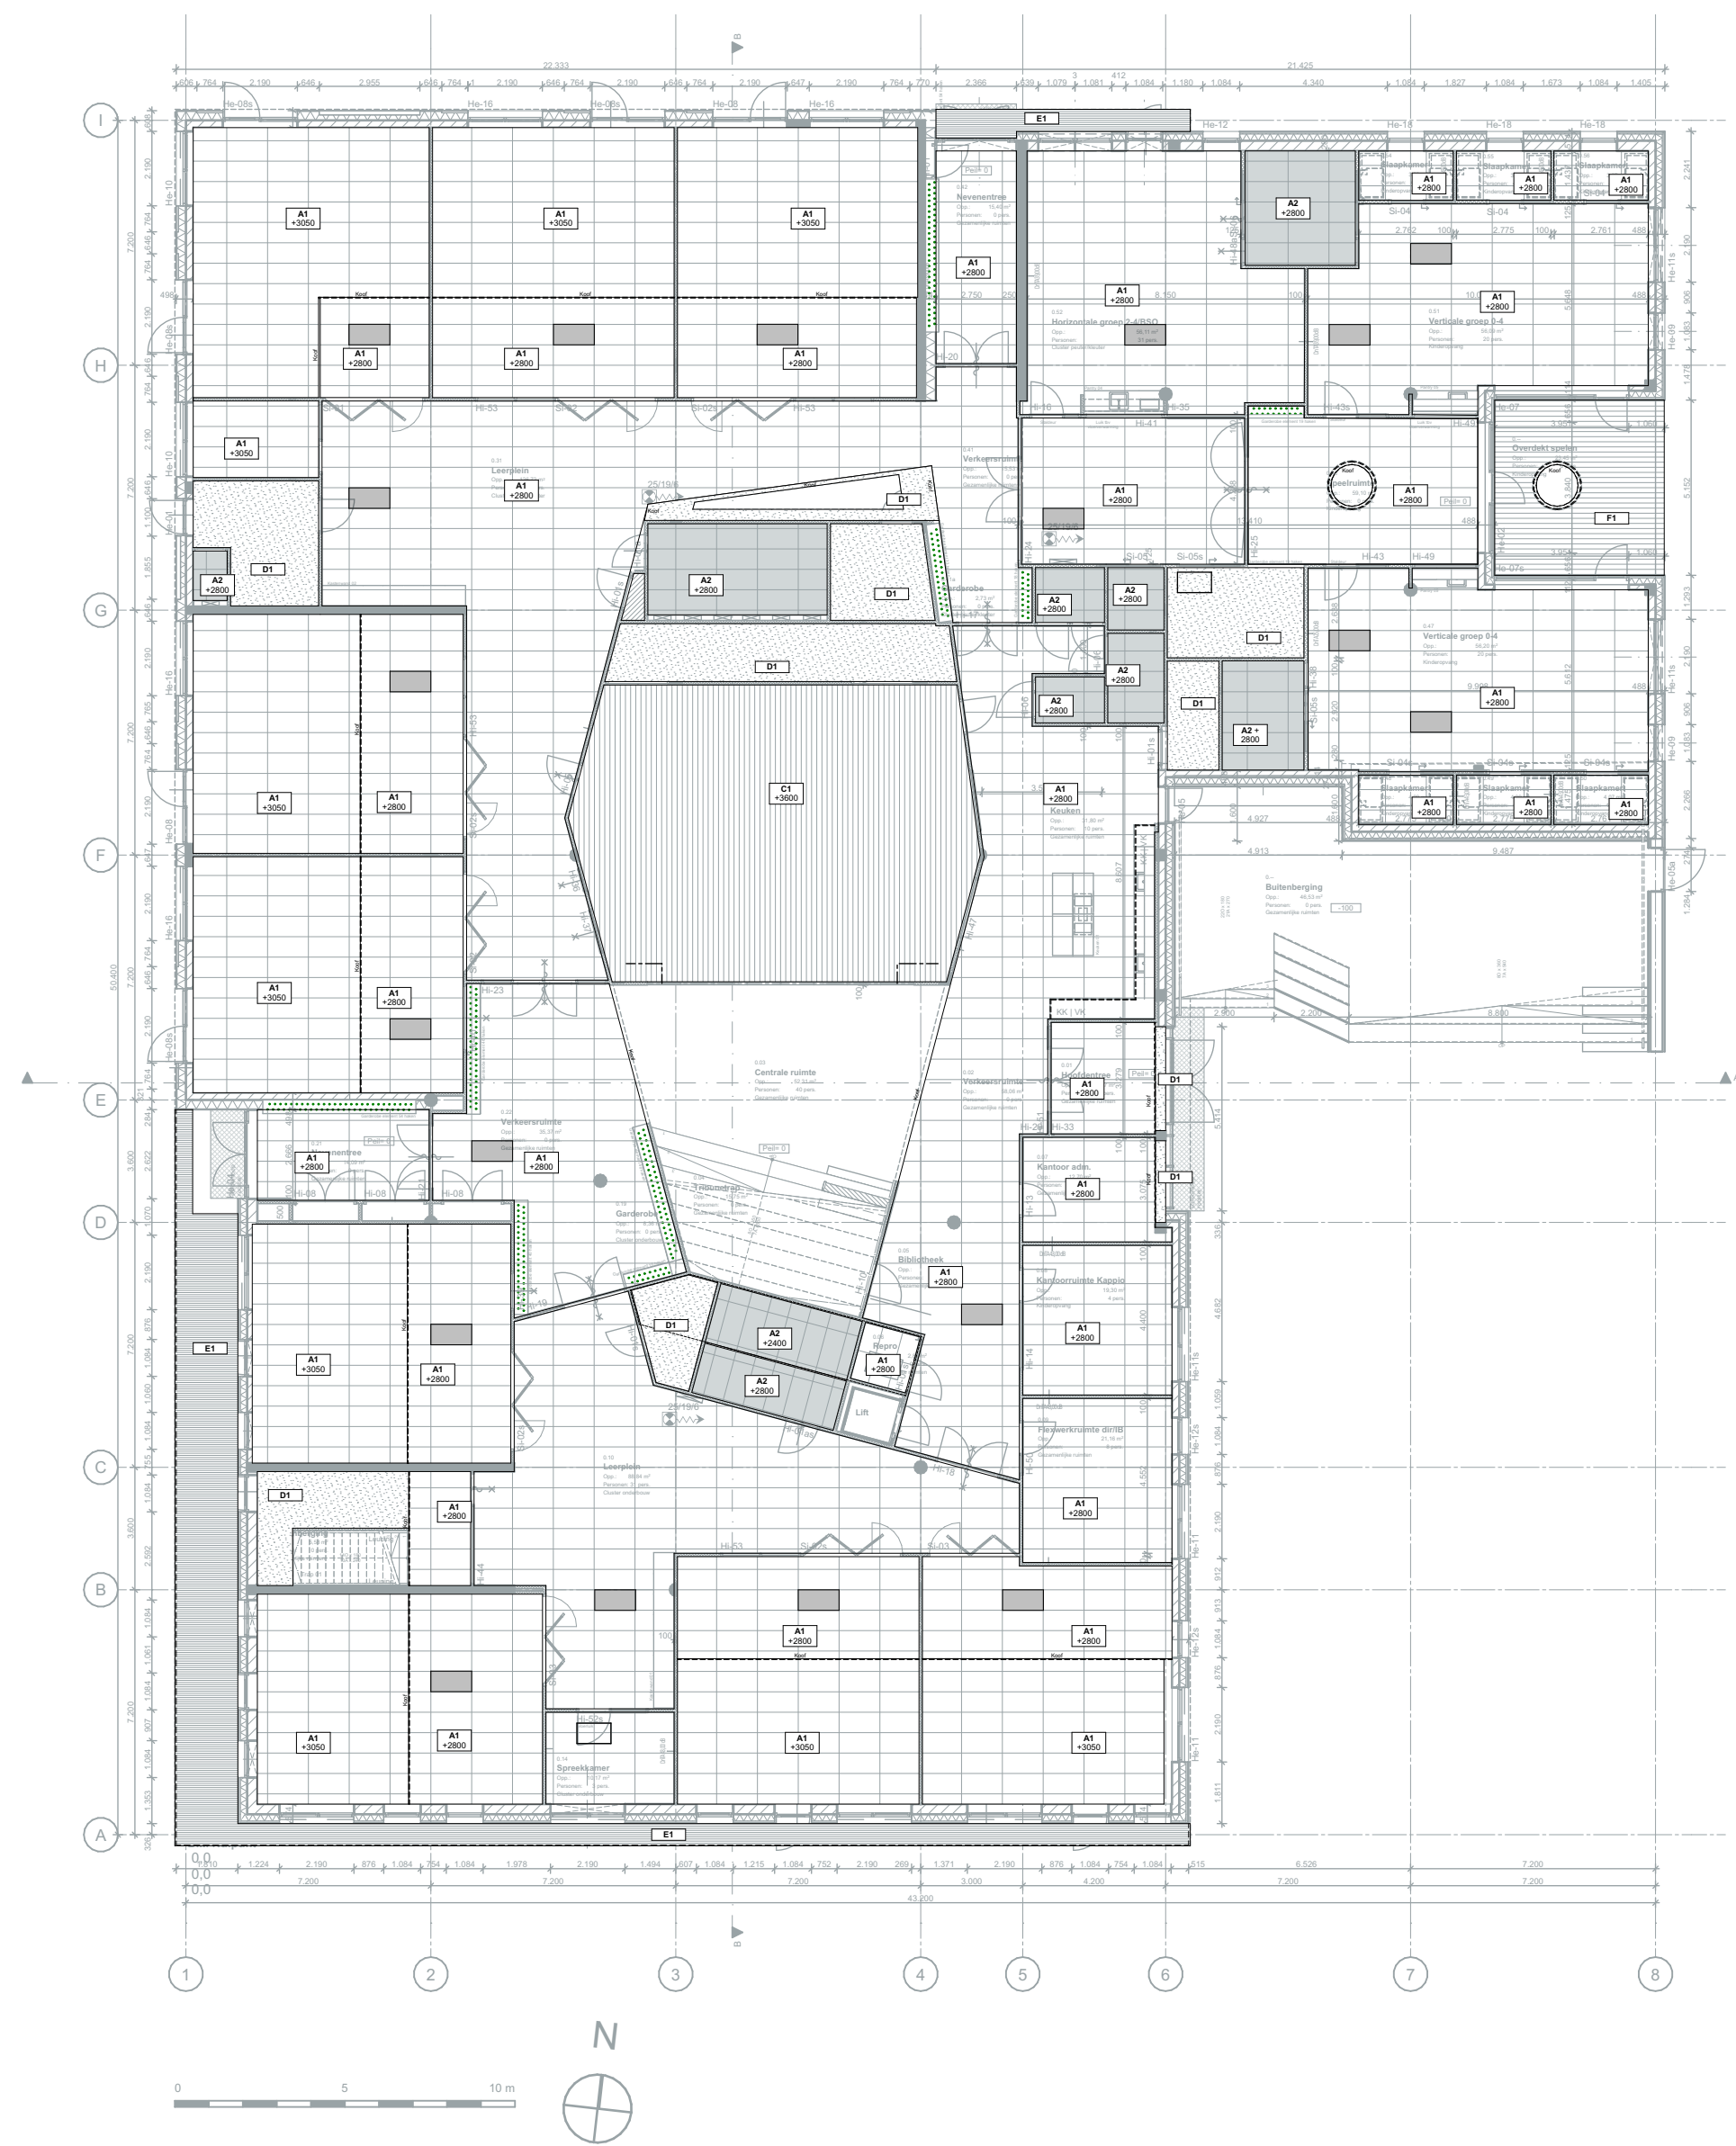

Plafondafwerking			
A1	panelenplafond Rockfon Blanka wit 600x1200mm	D1	spuitpleister
A2	panelenplafond Rockfon wit 600x1200mm; waterbestendig	E1	E-board metselwerk
B1	Akoustisch gipsvezelplafond; dekkend geschilderd	F1	heradesign
C1	akoustisch gipsvezelplafond, balvast		aluminium inlegpaneel t.b.v. ventilatie

Kindcentrum De Terp te Wieringerwerf			
Technisch Ontwerp Plafondafwerking		werknr.	21002
		teknr.	TO600
datum: wk13 30-03-2022 gewijzigd: A: wk18 04-05-2022		status: DEFINITIEF	
formaat	getekend: M&G	Oude Middenweg 17 2481 AC 's-Gravenhage tel: 078-363 20 52 fax: 078-361 52 63	
schaal: 1:200, 1:100	projectleider: C.J.	e-mail: mail@terw.nl internet: www.terw.nl	ARCHITECTEN ADVISEURS