
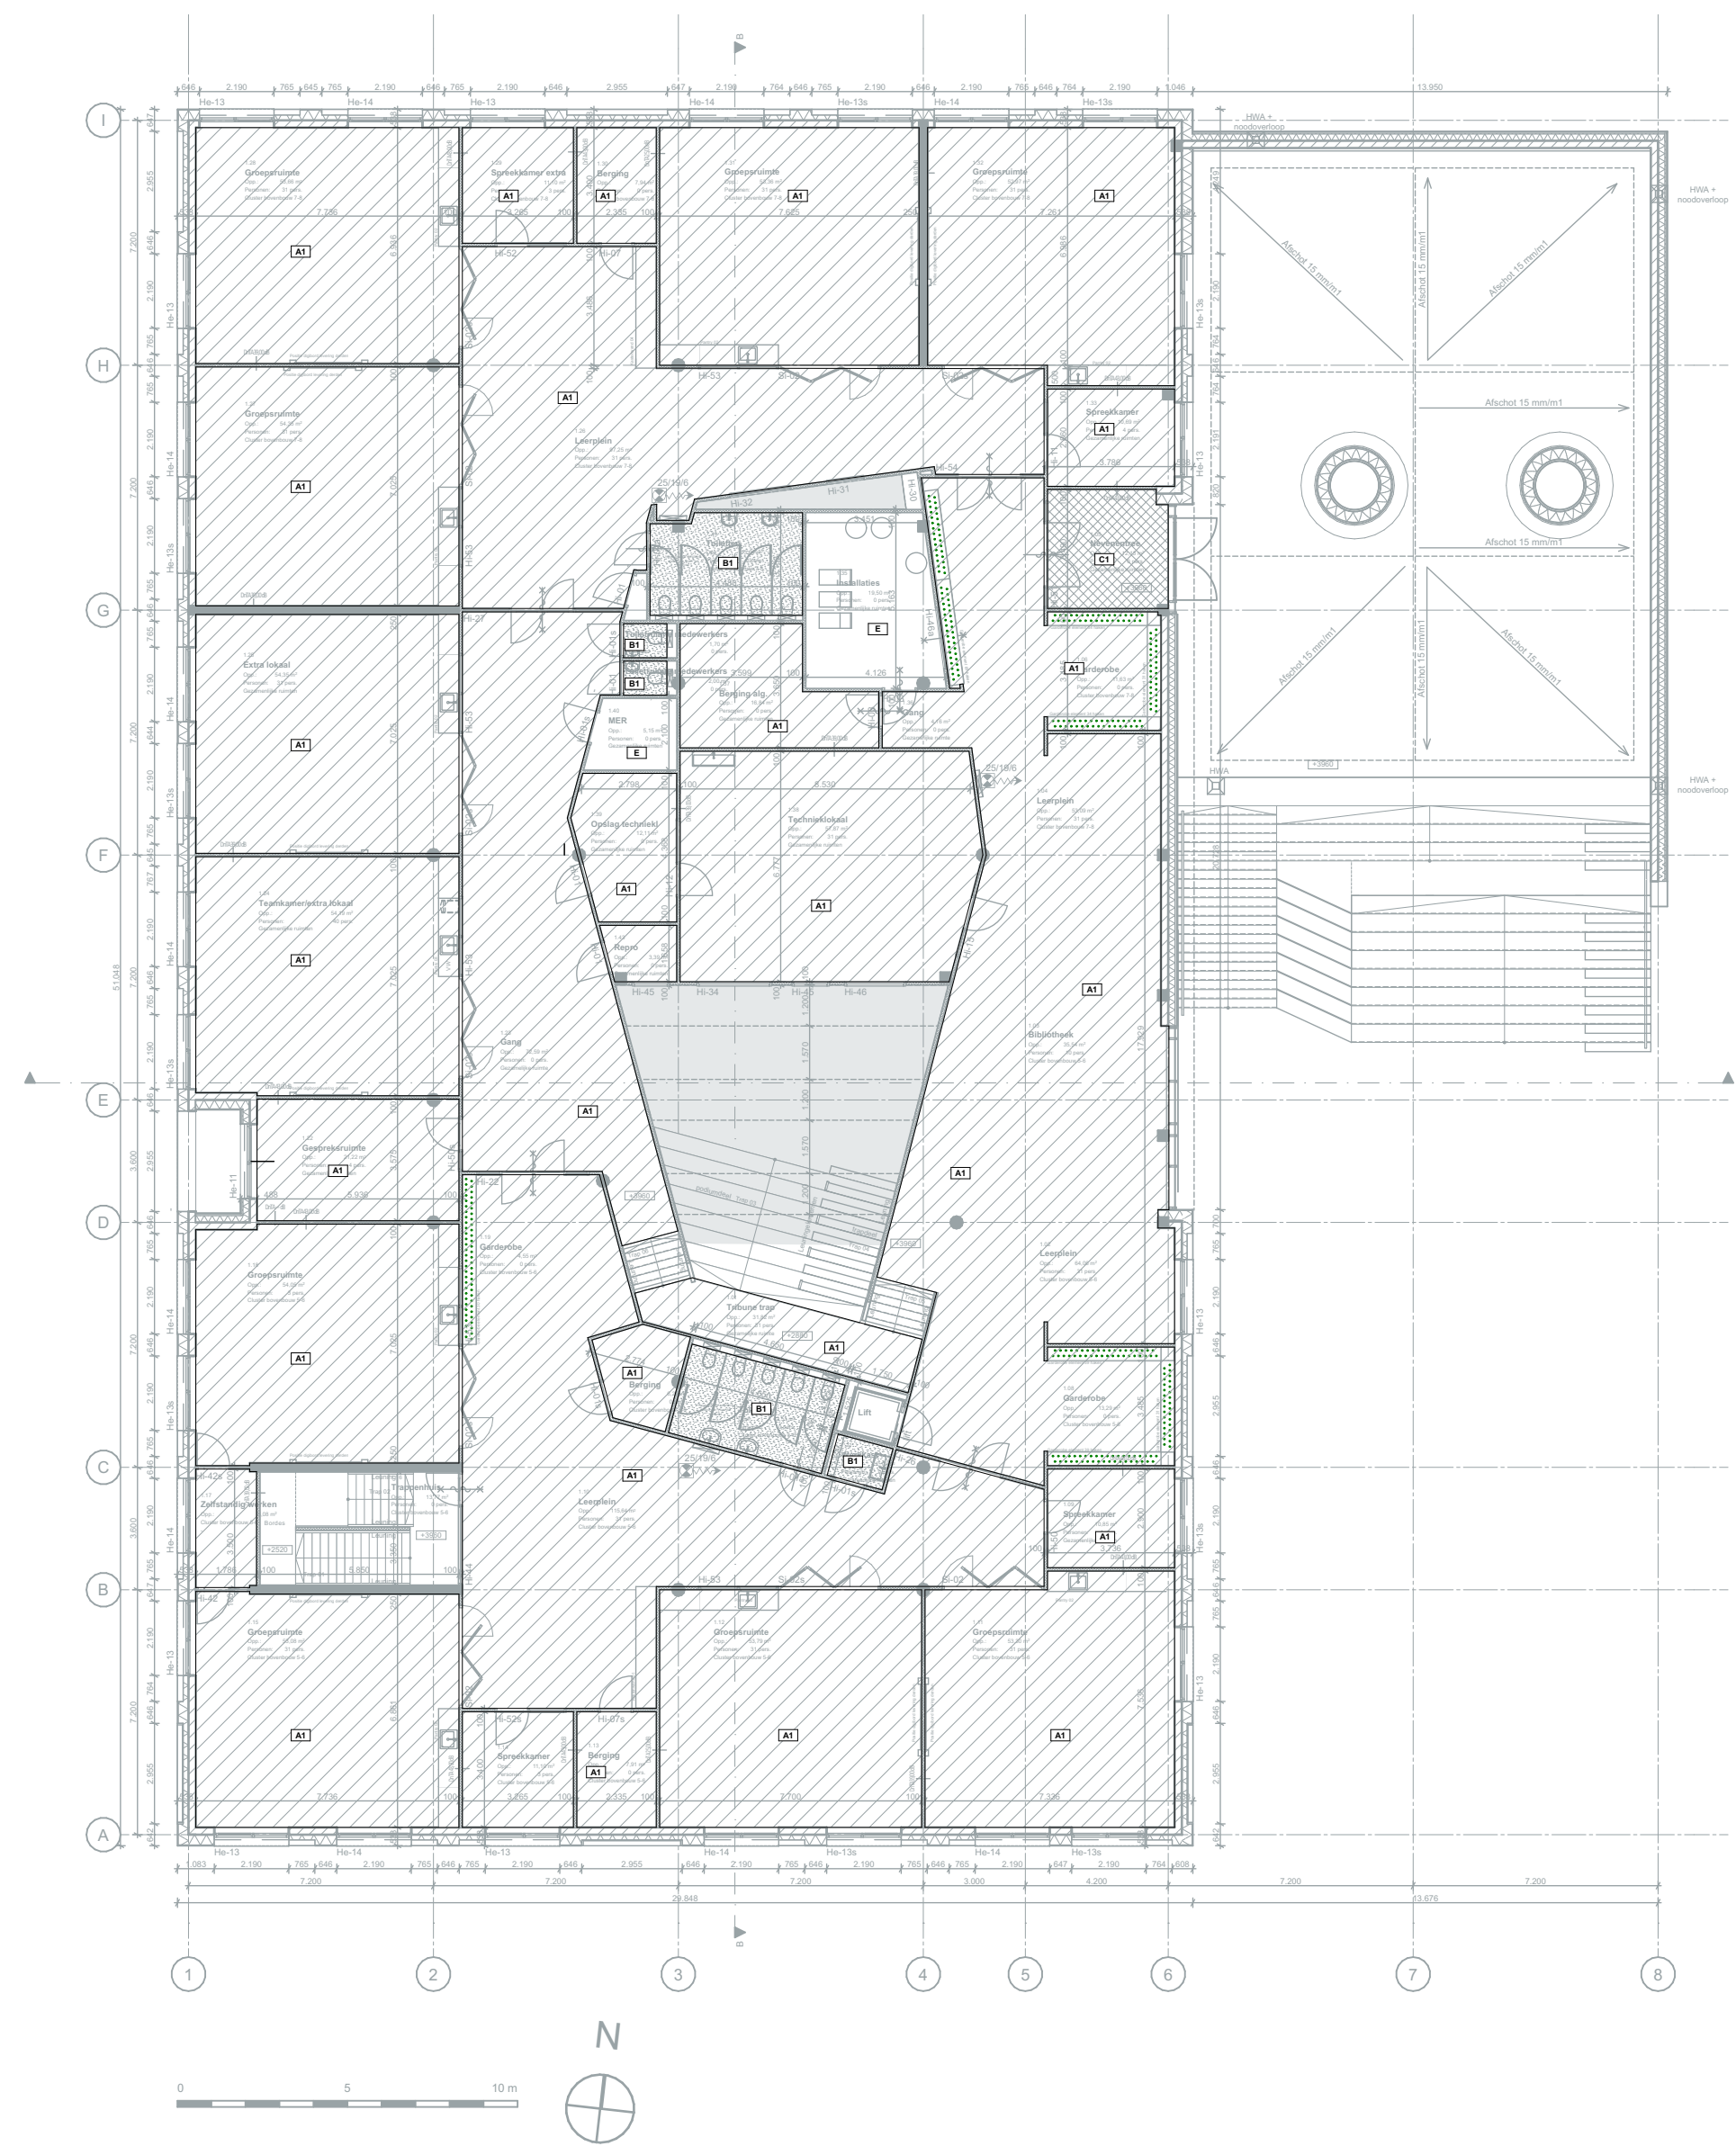


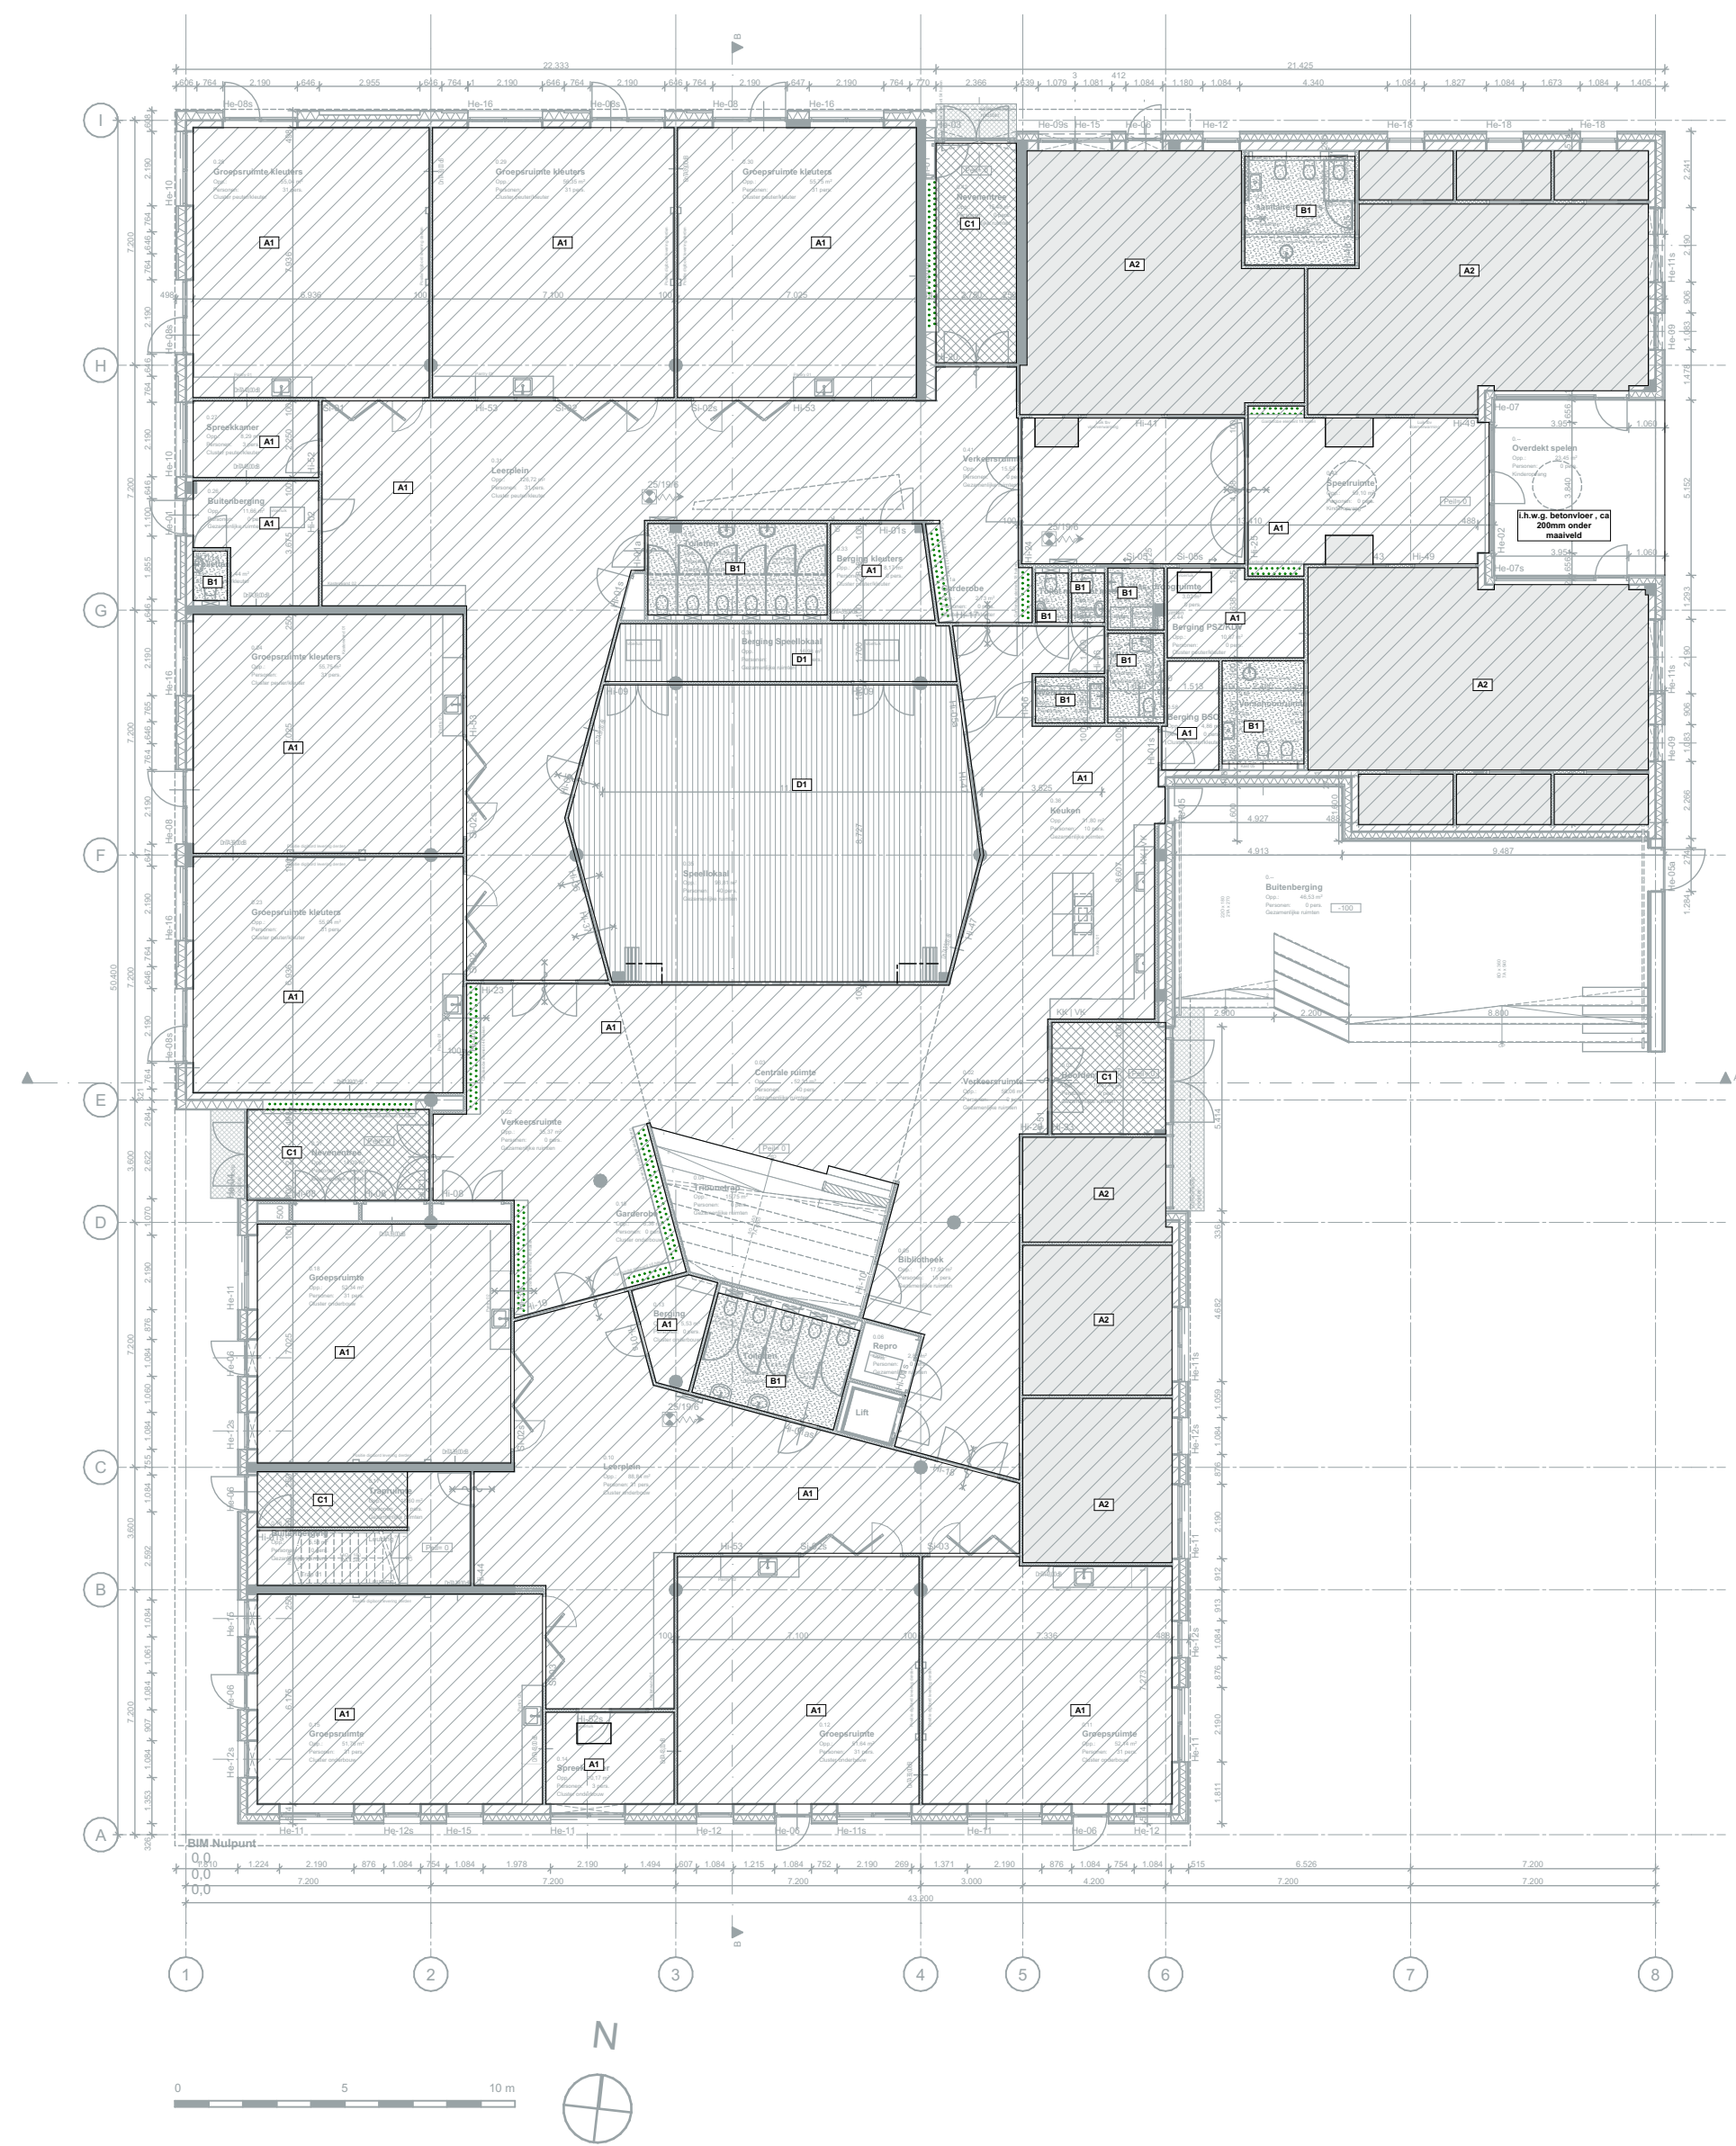

Vloerafwerking			
A1	elastische vloerbedekking; Marmoleum kleur 01	C1	zachte vloerbedekking; schoenlooptapijt Forbo Coral Duo 9730
A2	elastische vloerbedekking; accent Marmoleum kleur 02	D1	sportvloer; kunststof vloerbaar Pulastic sport Dolphin Grey
B1	kunststof vloerbaar; gietvloer Duracryl FFEXX	E	2 componenten watergedragen epoxy

Kindcentrum De Terp te Wieringerwerf			
Technisch Ontwerp Vloerafwerking		werknr.	21002
		teknr.	TO610
datum: wk13 30-03-2022 gewijzigd: A: wk18 04-05-2022		status: DEFINITIEF	
formaat: schaal: 1:200, 1:100	getekend: M&G projectleider: C.J.	Oude Middenweg 17 2481 AC 's-Gravenhage tel: 070-363 20 52 fax: 070-361 52 63 e-mail: mail@tenw.nl internet: www.tenw.nl	