




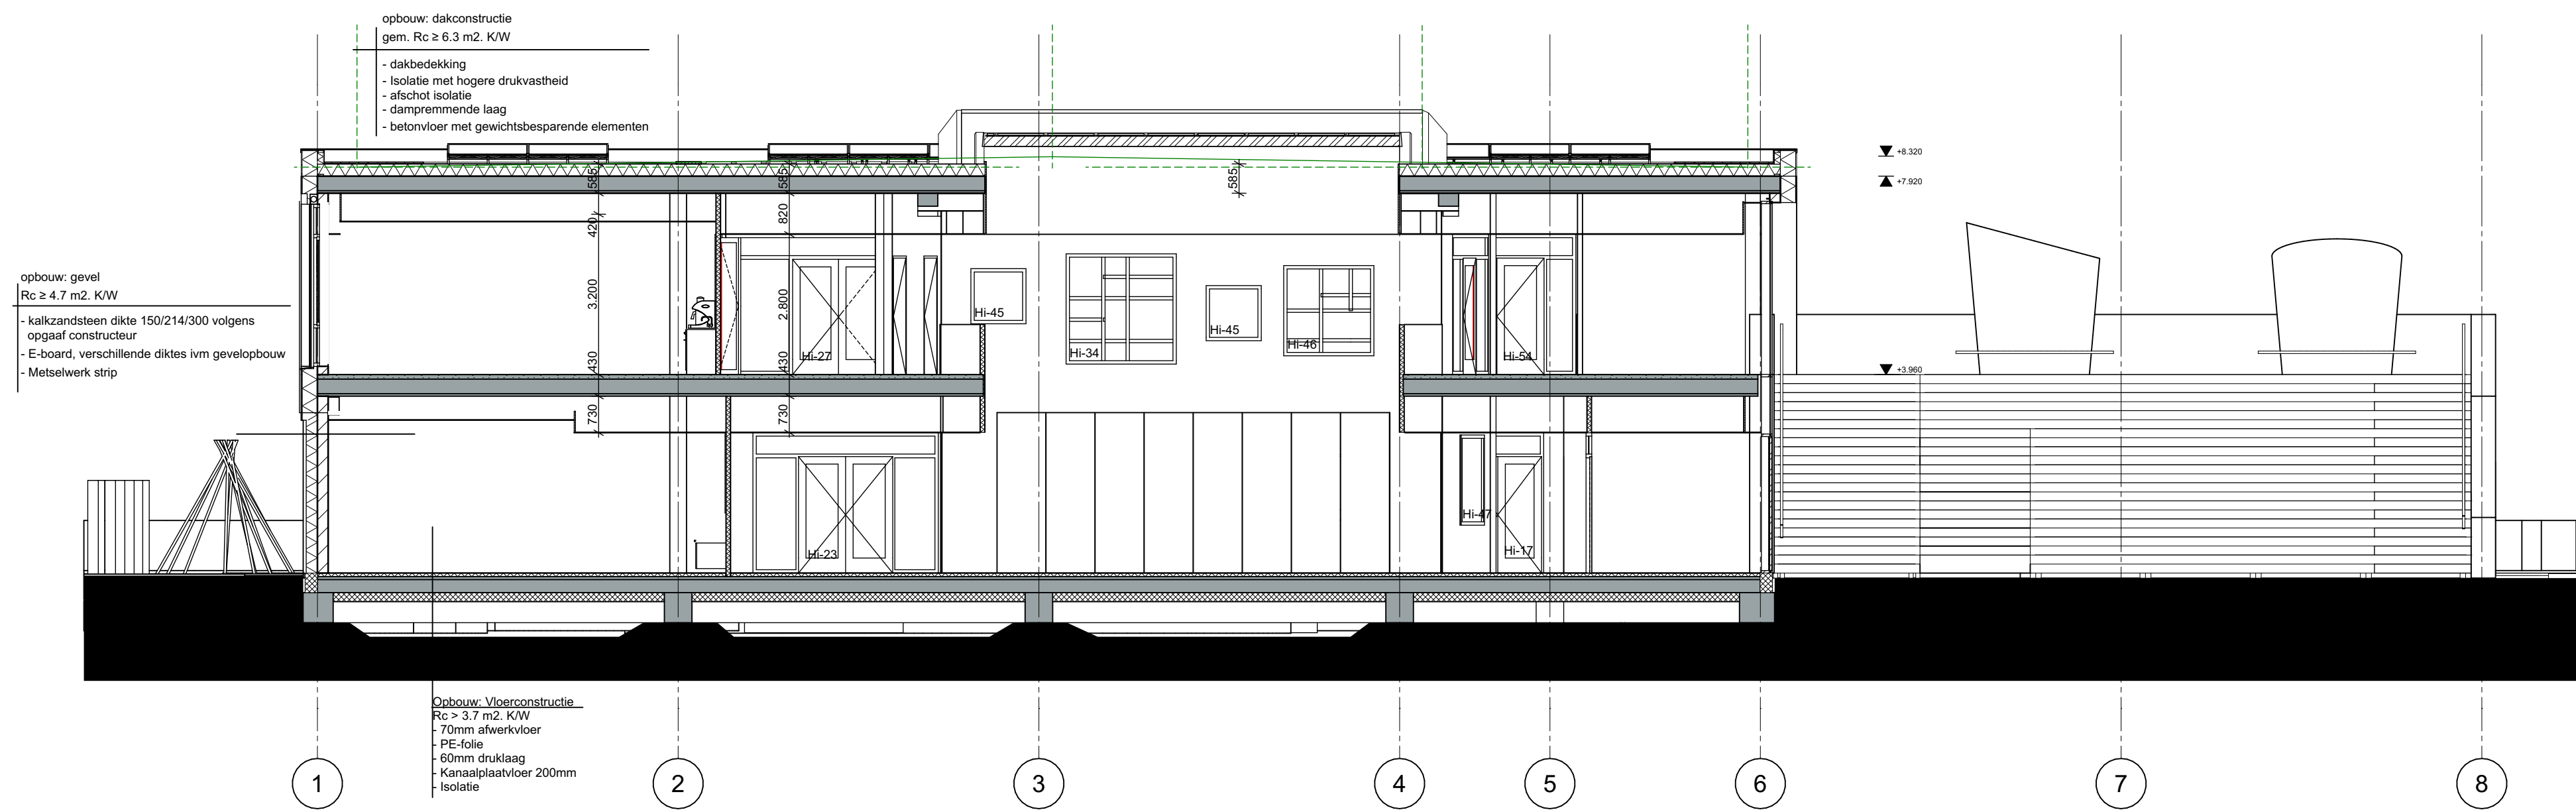

DOORSNEDE A-A

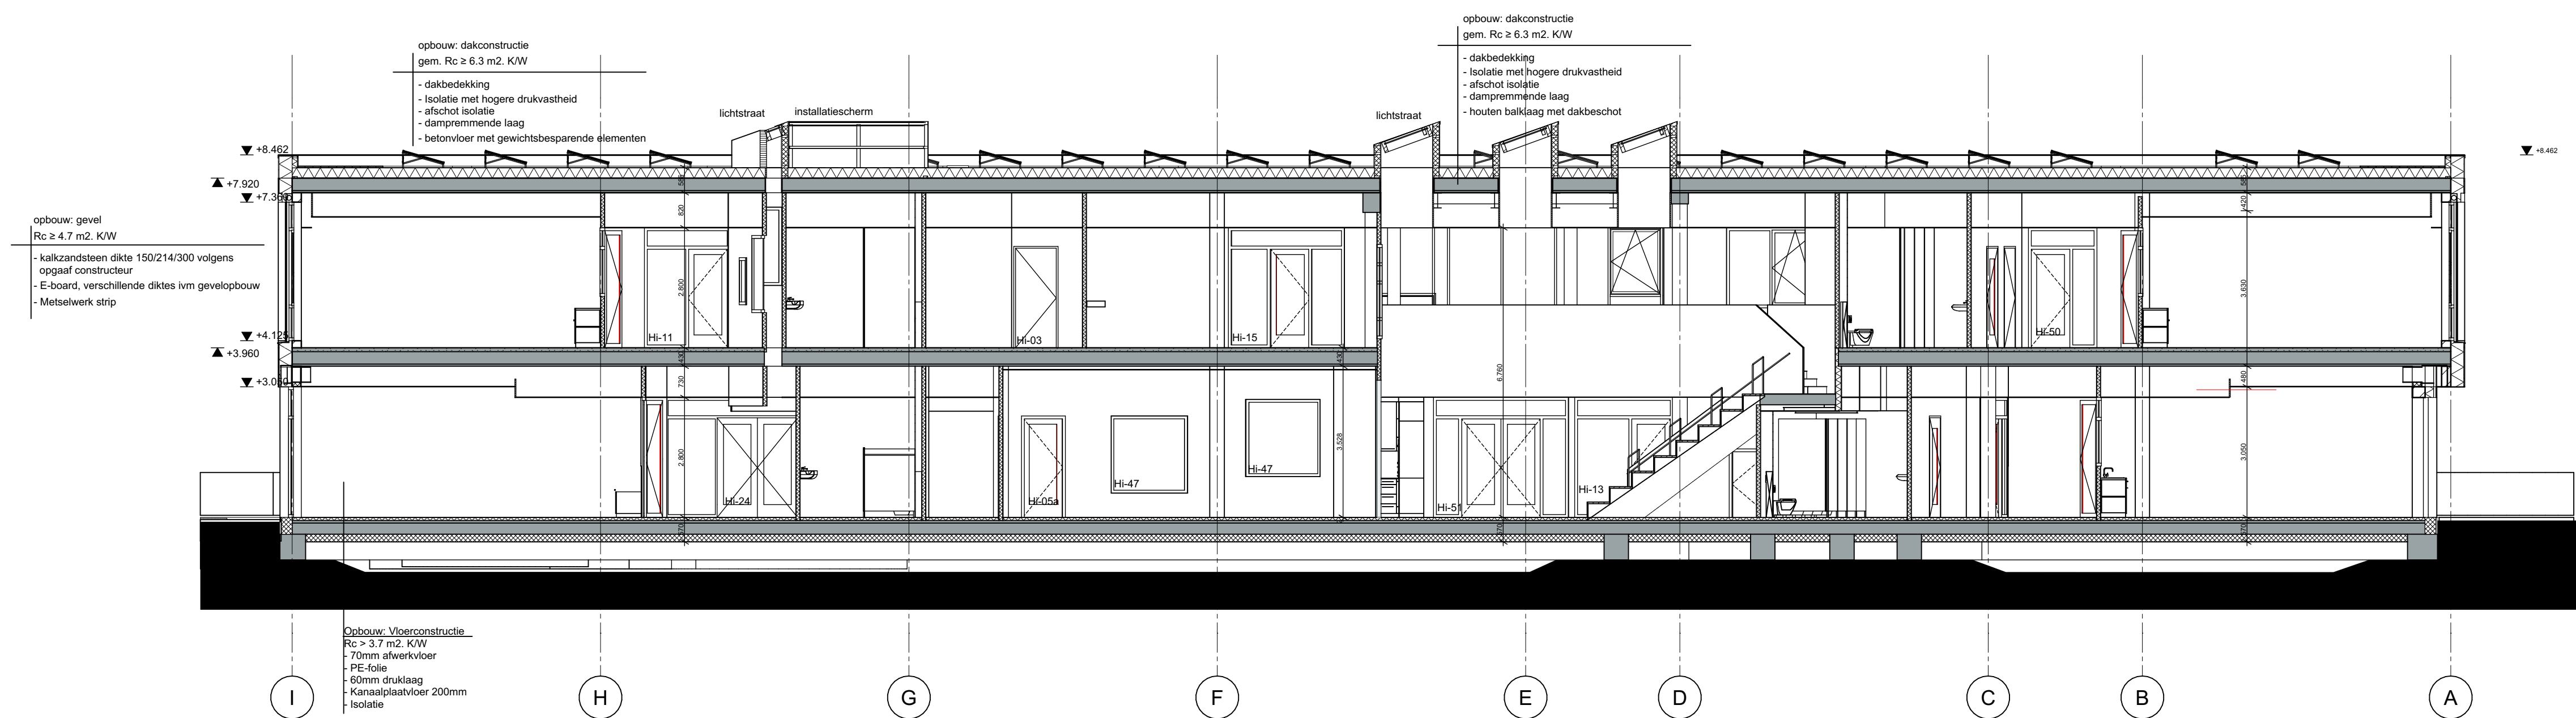

DOORSNEDE B-B

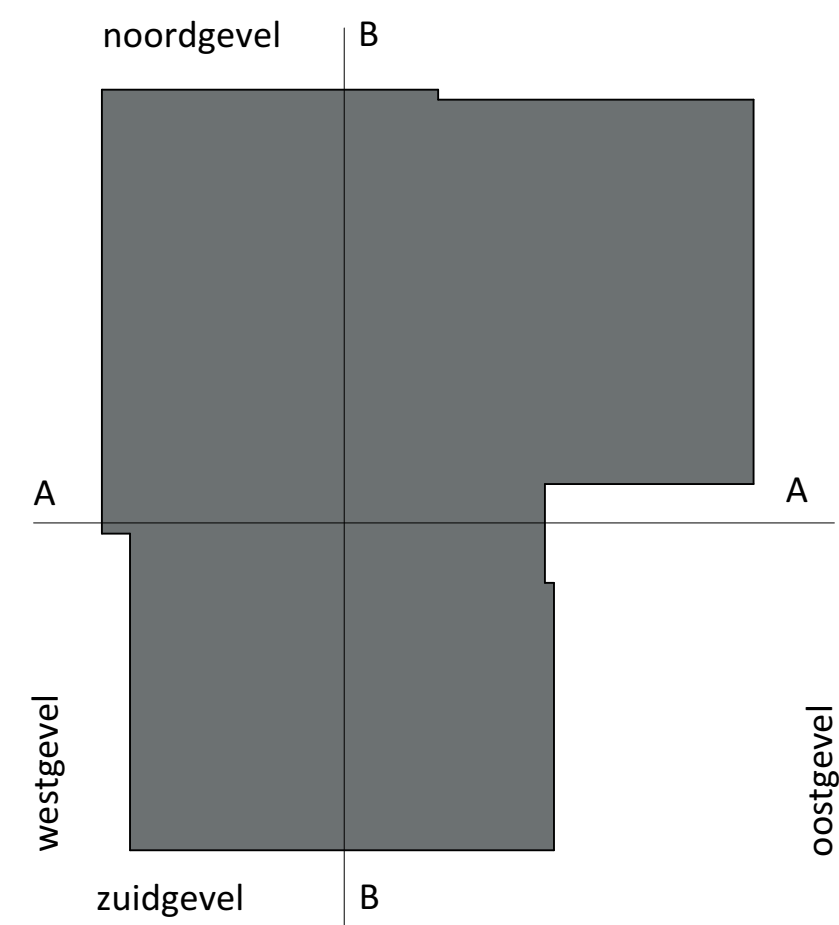

Kindcentrum De Terp te Wieringerwerf				
Technisch Ontwerp		werknr.	21002	
Doorsneden AA en BB				teknr.
datum	wk13 30-03-2022		status	
gewijzigd	A: wk20 19-05-2022			
formaat		getekend	M&G	Oude Middenweg 17 2481 AC 's-Gravenhage tel: 070-363 20 52 fax: 070-361 52 63
schaal	1:100	projectleider	CJL	
				e-mail: mail@terw.nl internet: www.terw.nl