

Kindcentrum De Terp te Wieringerwerf

Details
Voorblad

werknr. 21002
teknr. TO 400

datum wk13 30-03-2022
gewijzigd wk20 19-05-2022


status DEFINITIEF

formaat
schaal

getekend MdG
projectleider CIJ

Oude Middenweg 17
2491 AC 's-Gravenhage
tel: 070-363 29 52
fax: 070-361 52 63

e-mail: mail@tenw.nl
internet: www.tenw.nl

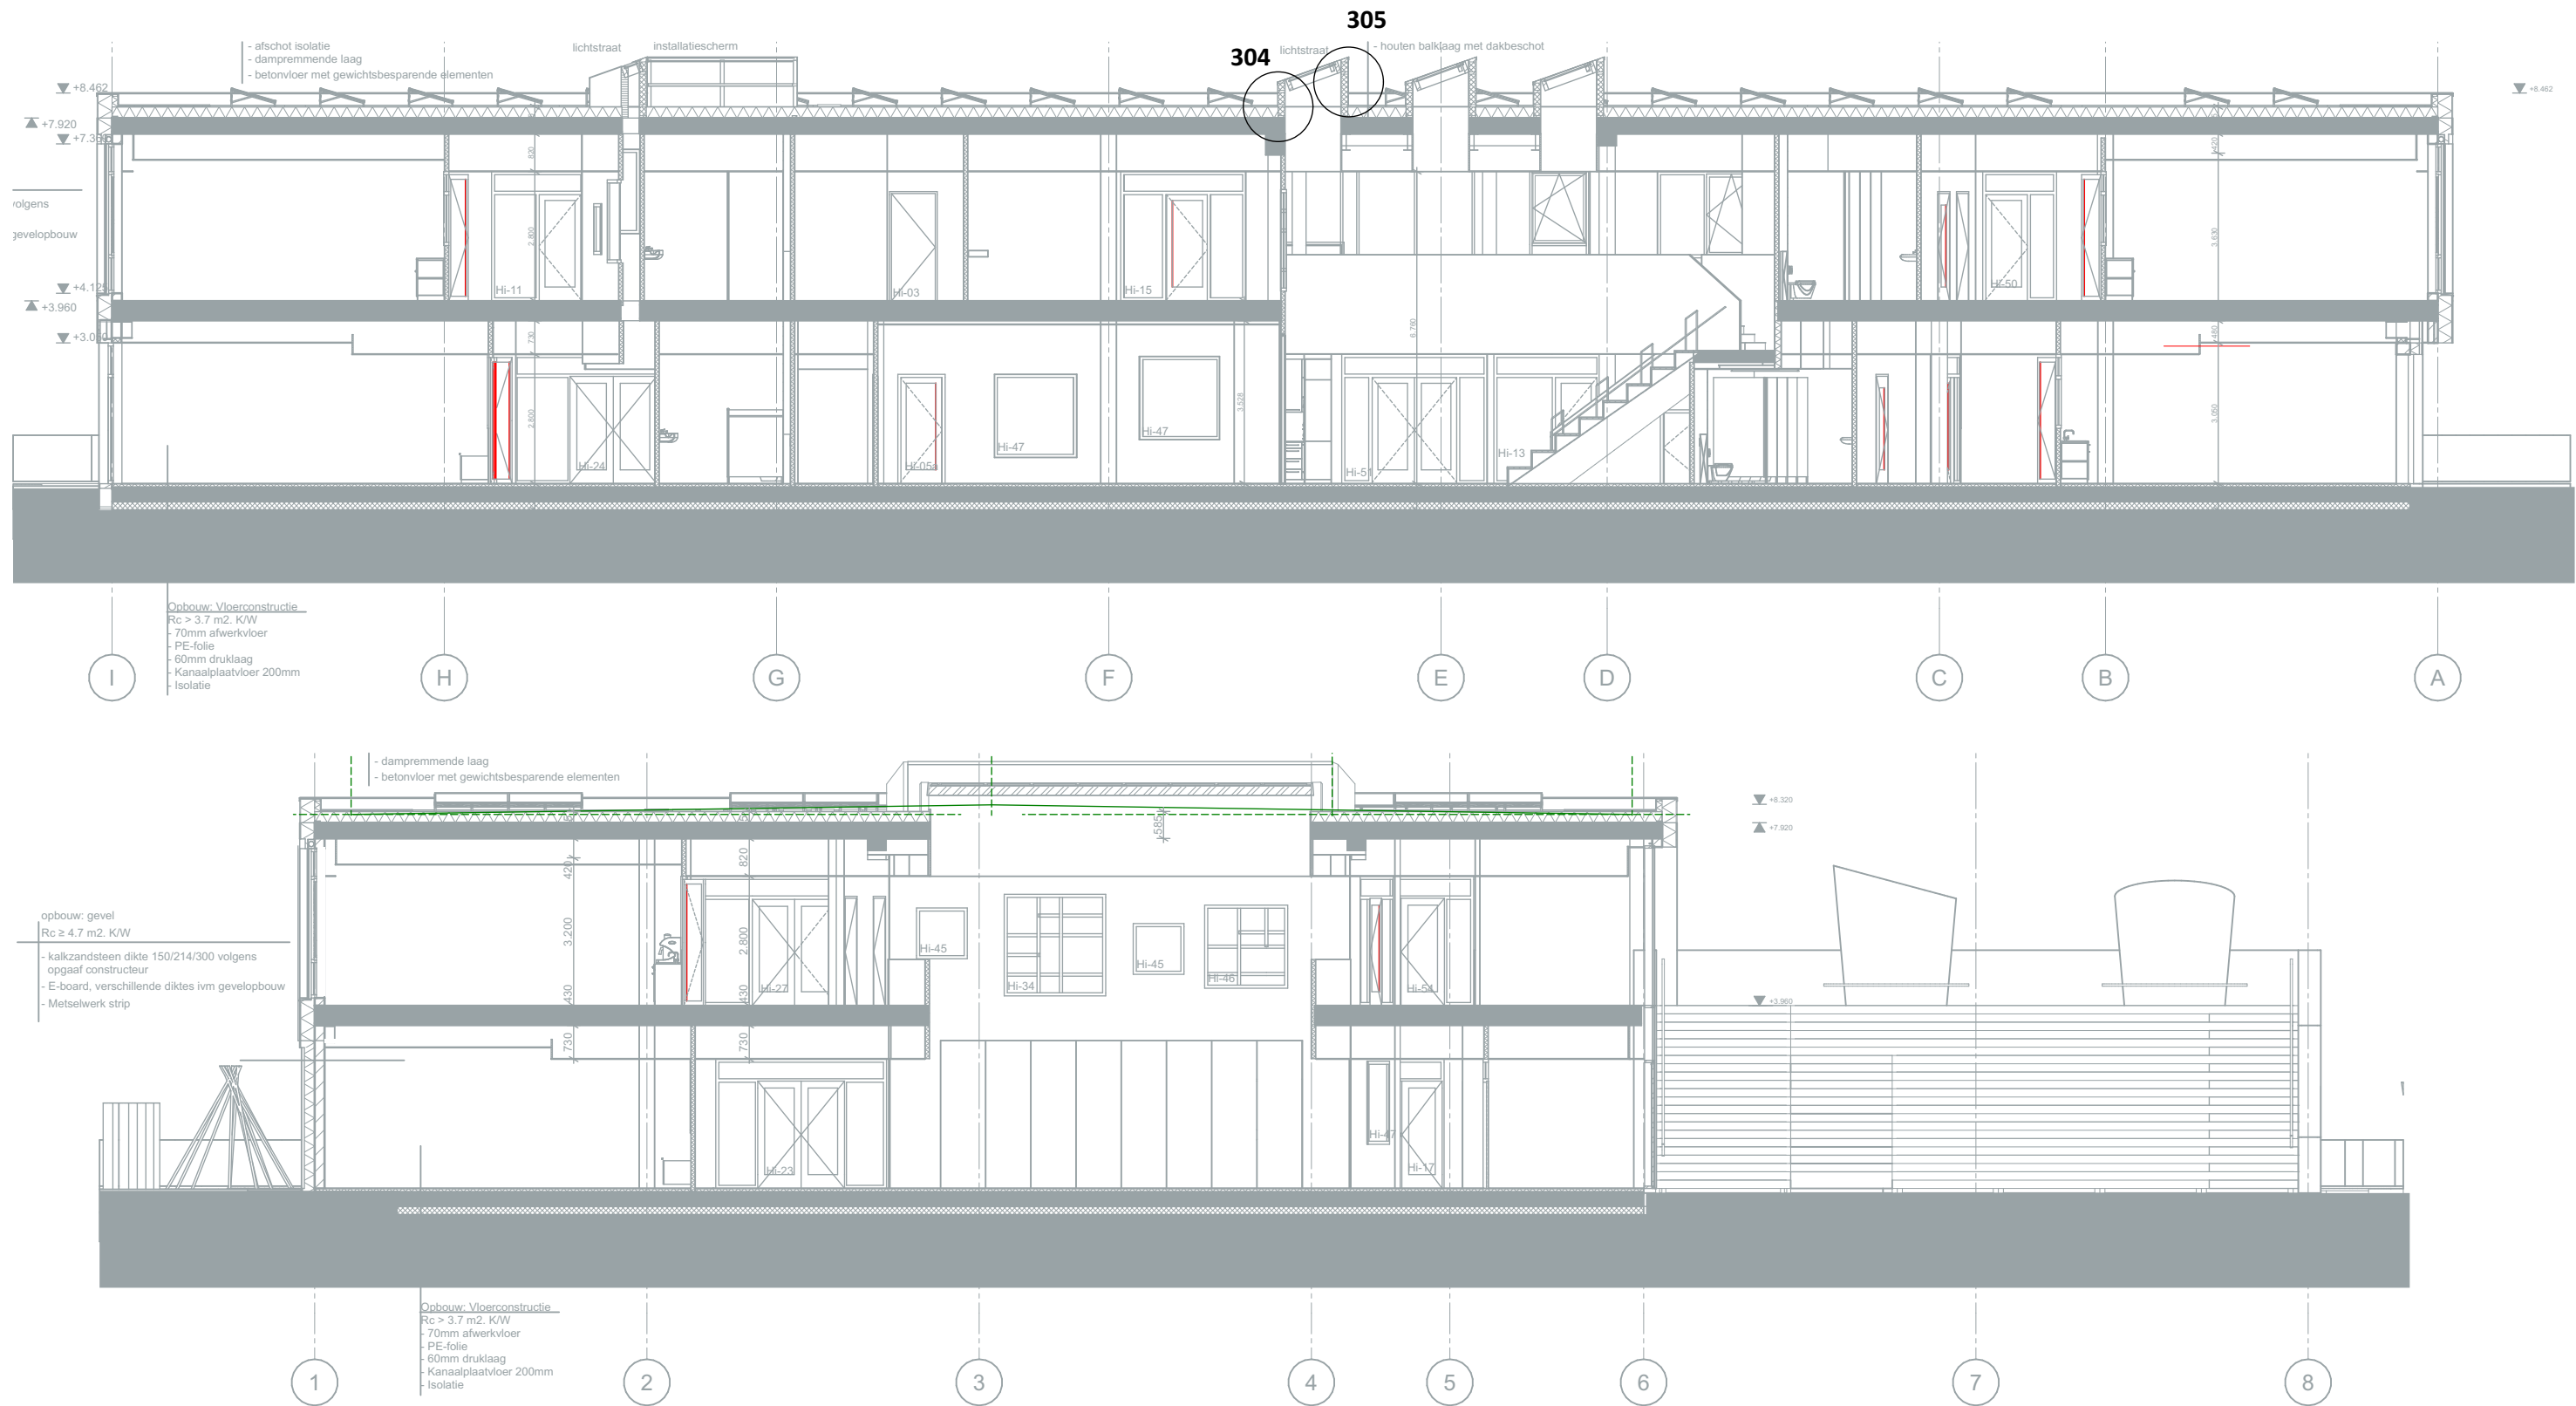

21002 - Kindcentrum De Terp te Wieringerwerf

001 overzichtsblad 001

TO400

datum ~~11~~ 13 30-03-2022
gewijzigd #2



formaat A
schaal 1:142,86

status DEFINITIEF
getekend MdG
projectleider CIJ

Details

Oude Middenweg 17
2491 AC 's-Gravenhage
tel: 070-363 29 52
fax: 070-361 52 63

e-mail: mail@tenw.nl
internet: www.tenw.nl

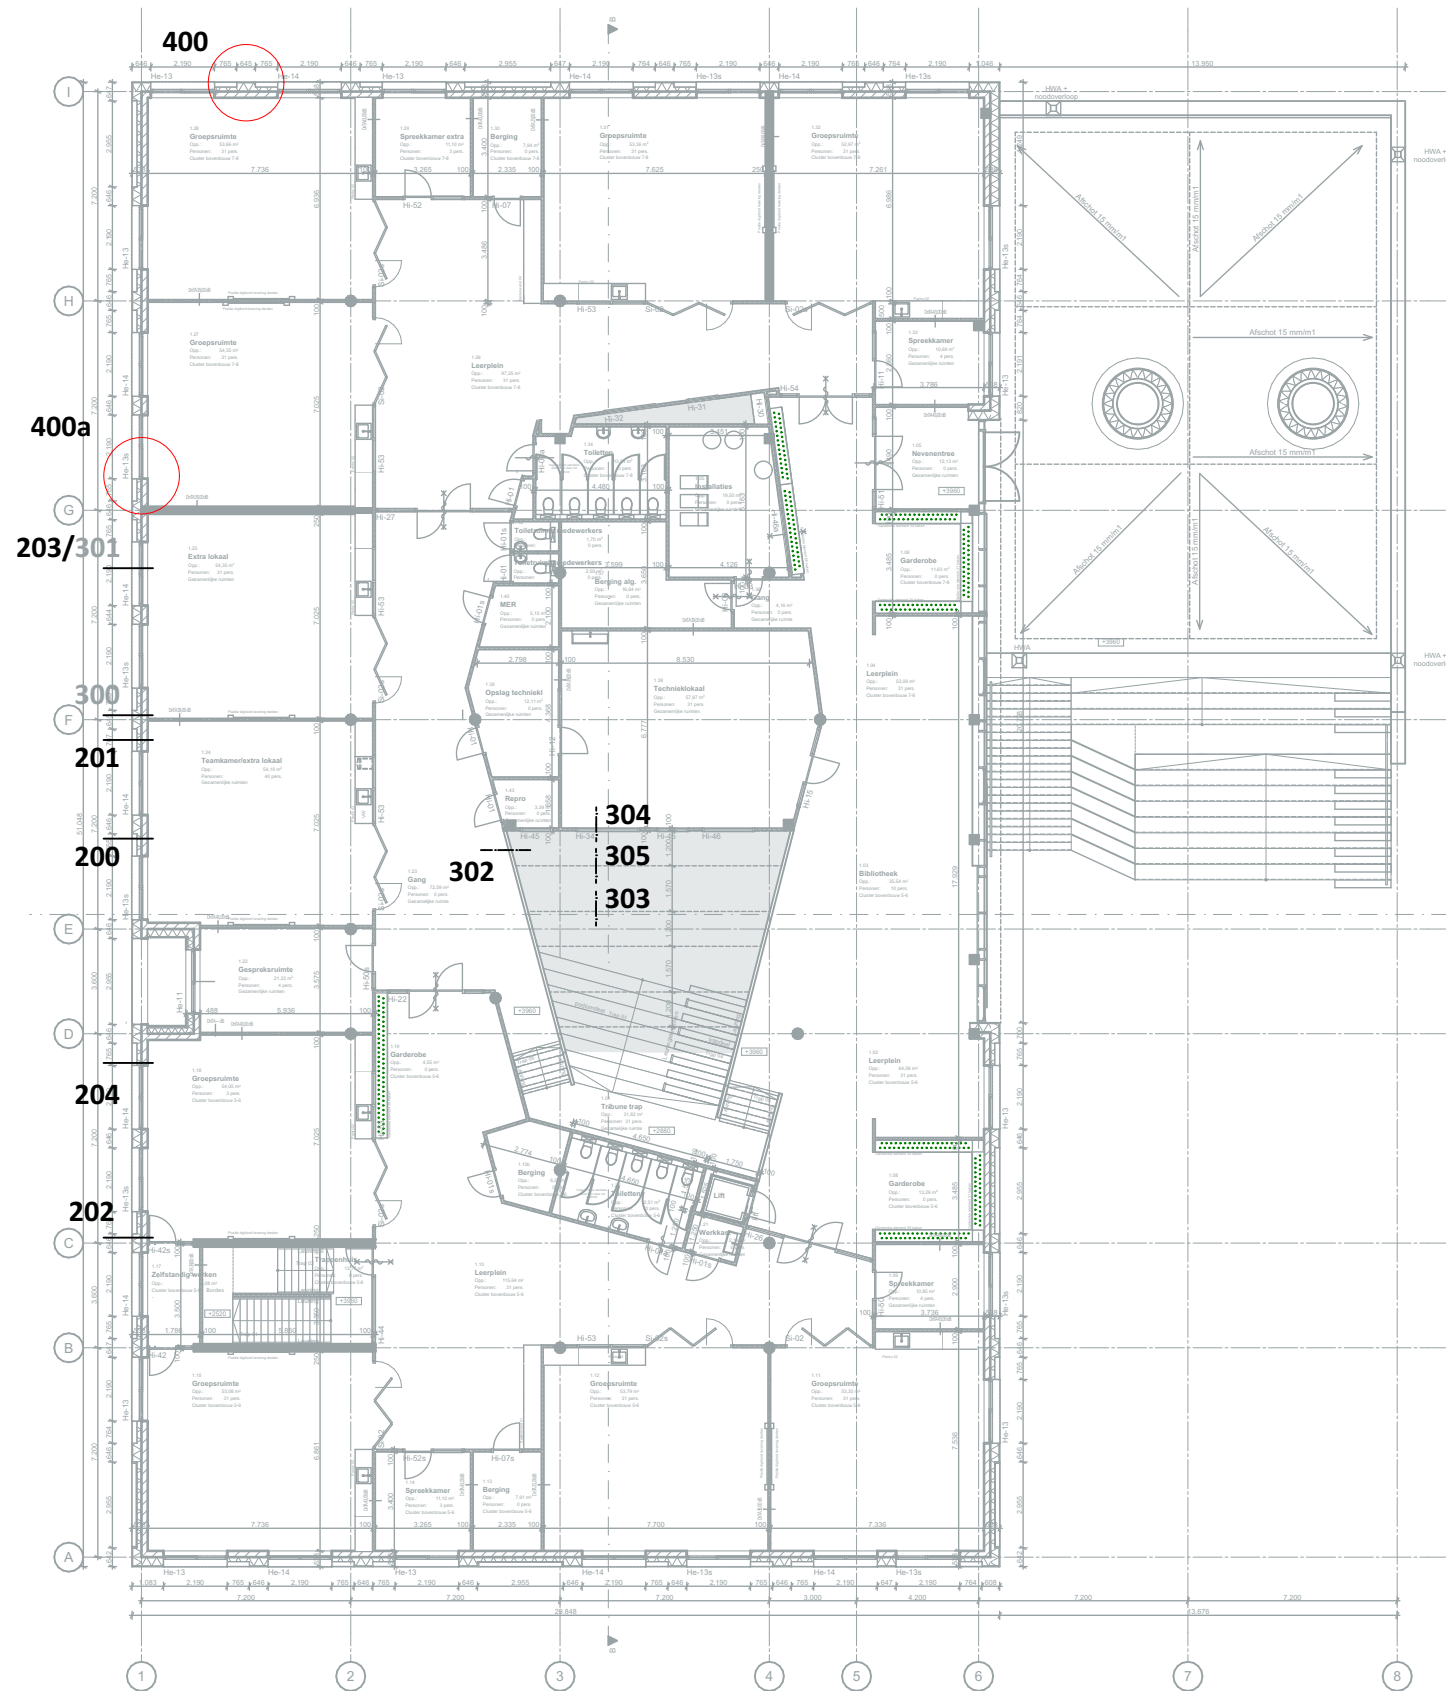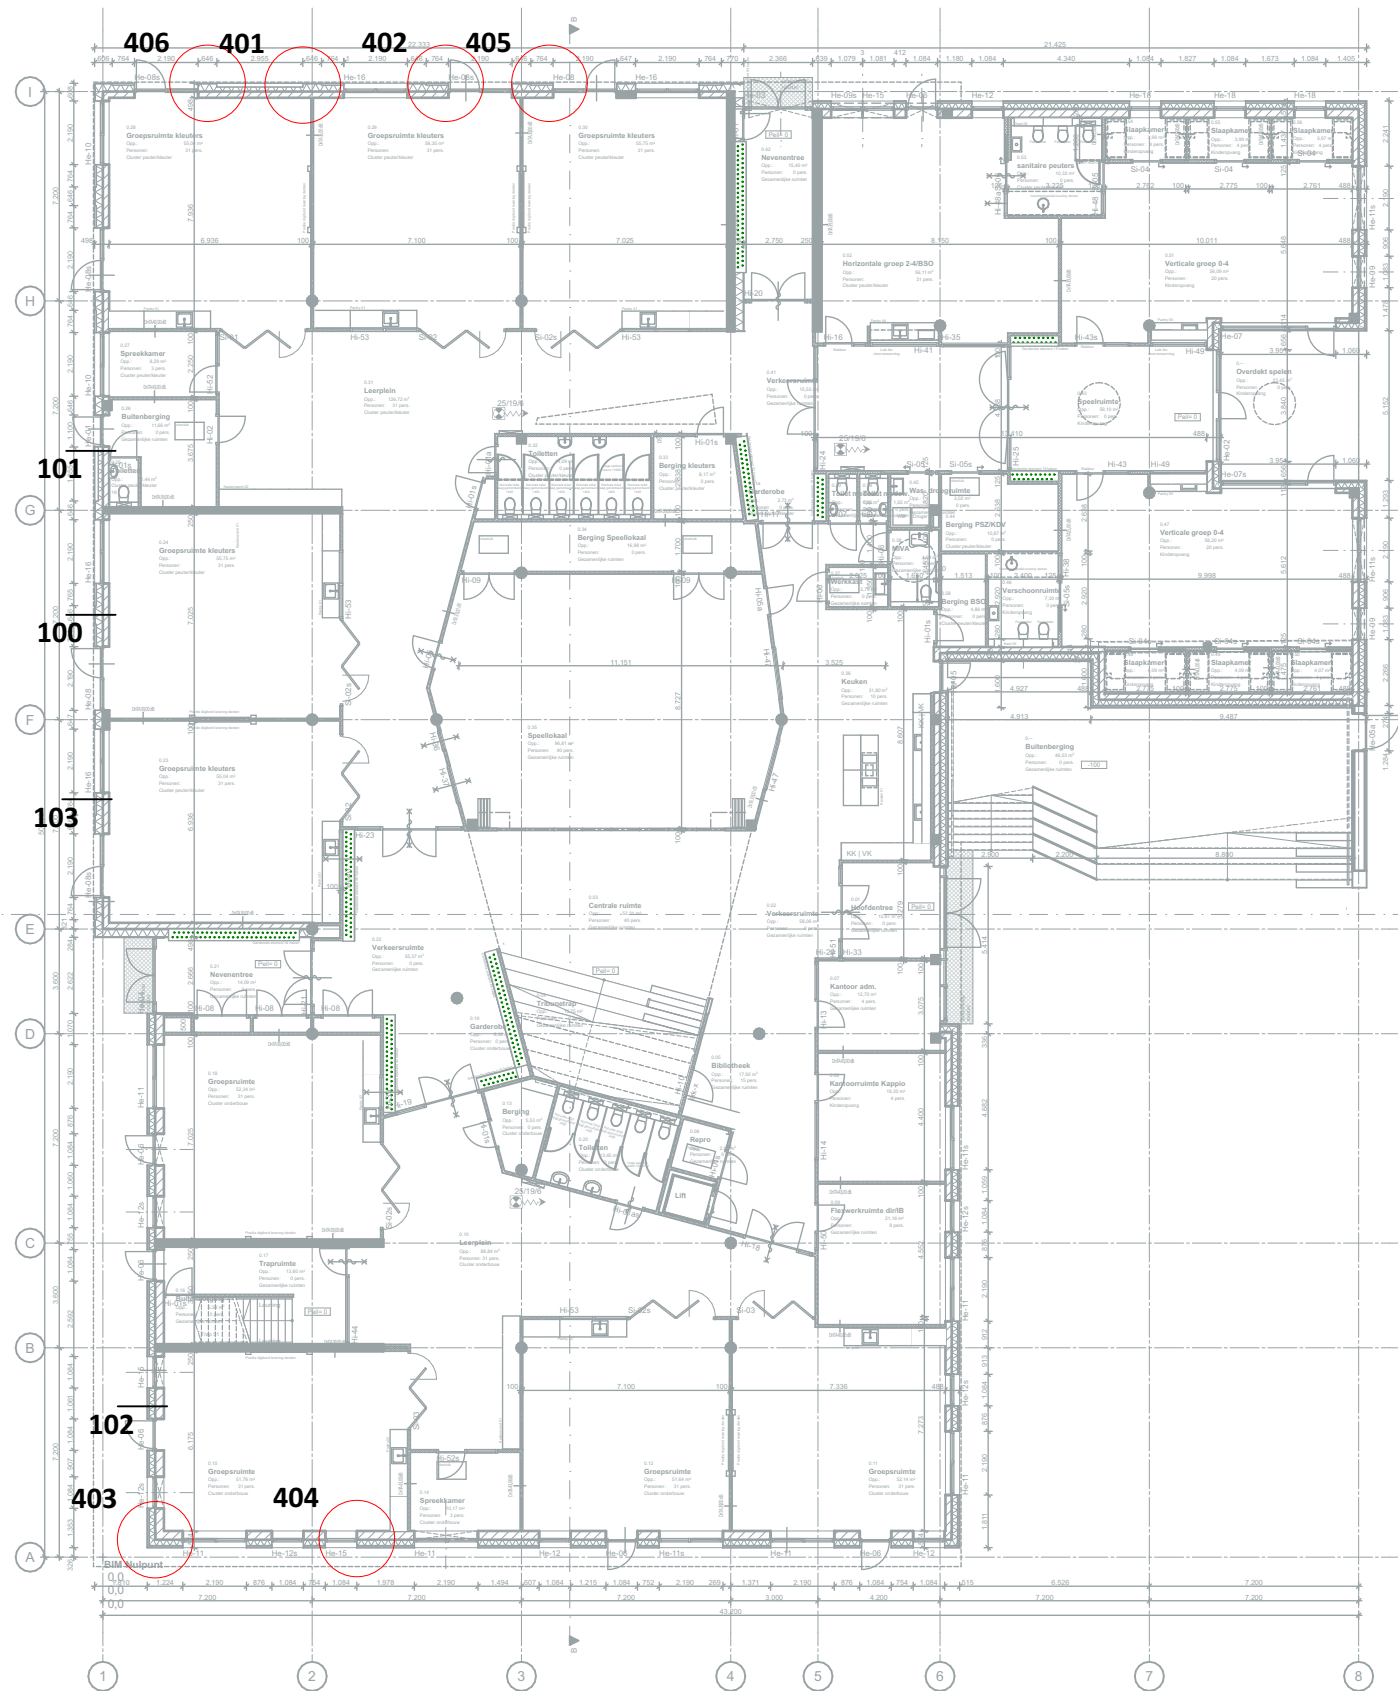

21002 - Kindcentrum De Terp te Wieringerwerf

001 overzichtsblad 002

status DEFINITIEF

Details

TO400

datum **Wk** 13 30-03-2022
gewijzigd wk20 19-05-2022


formaat A
schaal 1:260,06

getekend MdG
projectleider CIJ

Oude Middenweg 17
2491 AC 's-Gravenhage
tel: 070-363 29 52
fax: 070-361 52 63

e-mail: mail@tenw.nl
internet: www.tenw.nl

TENW
ARCHITECTEN ADVISEURS

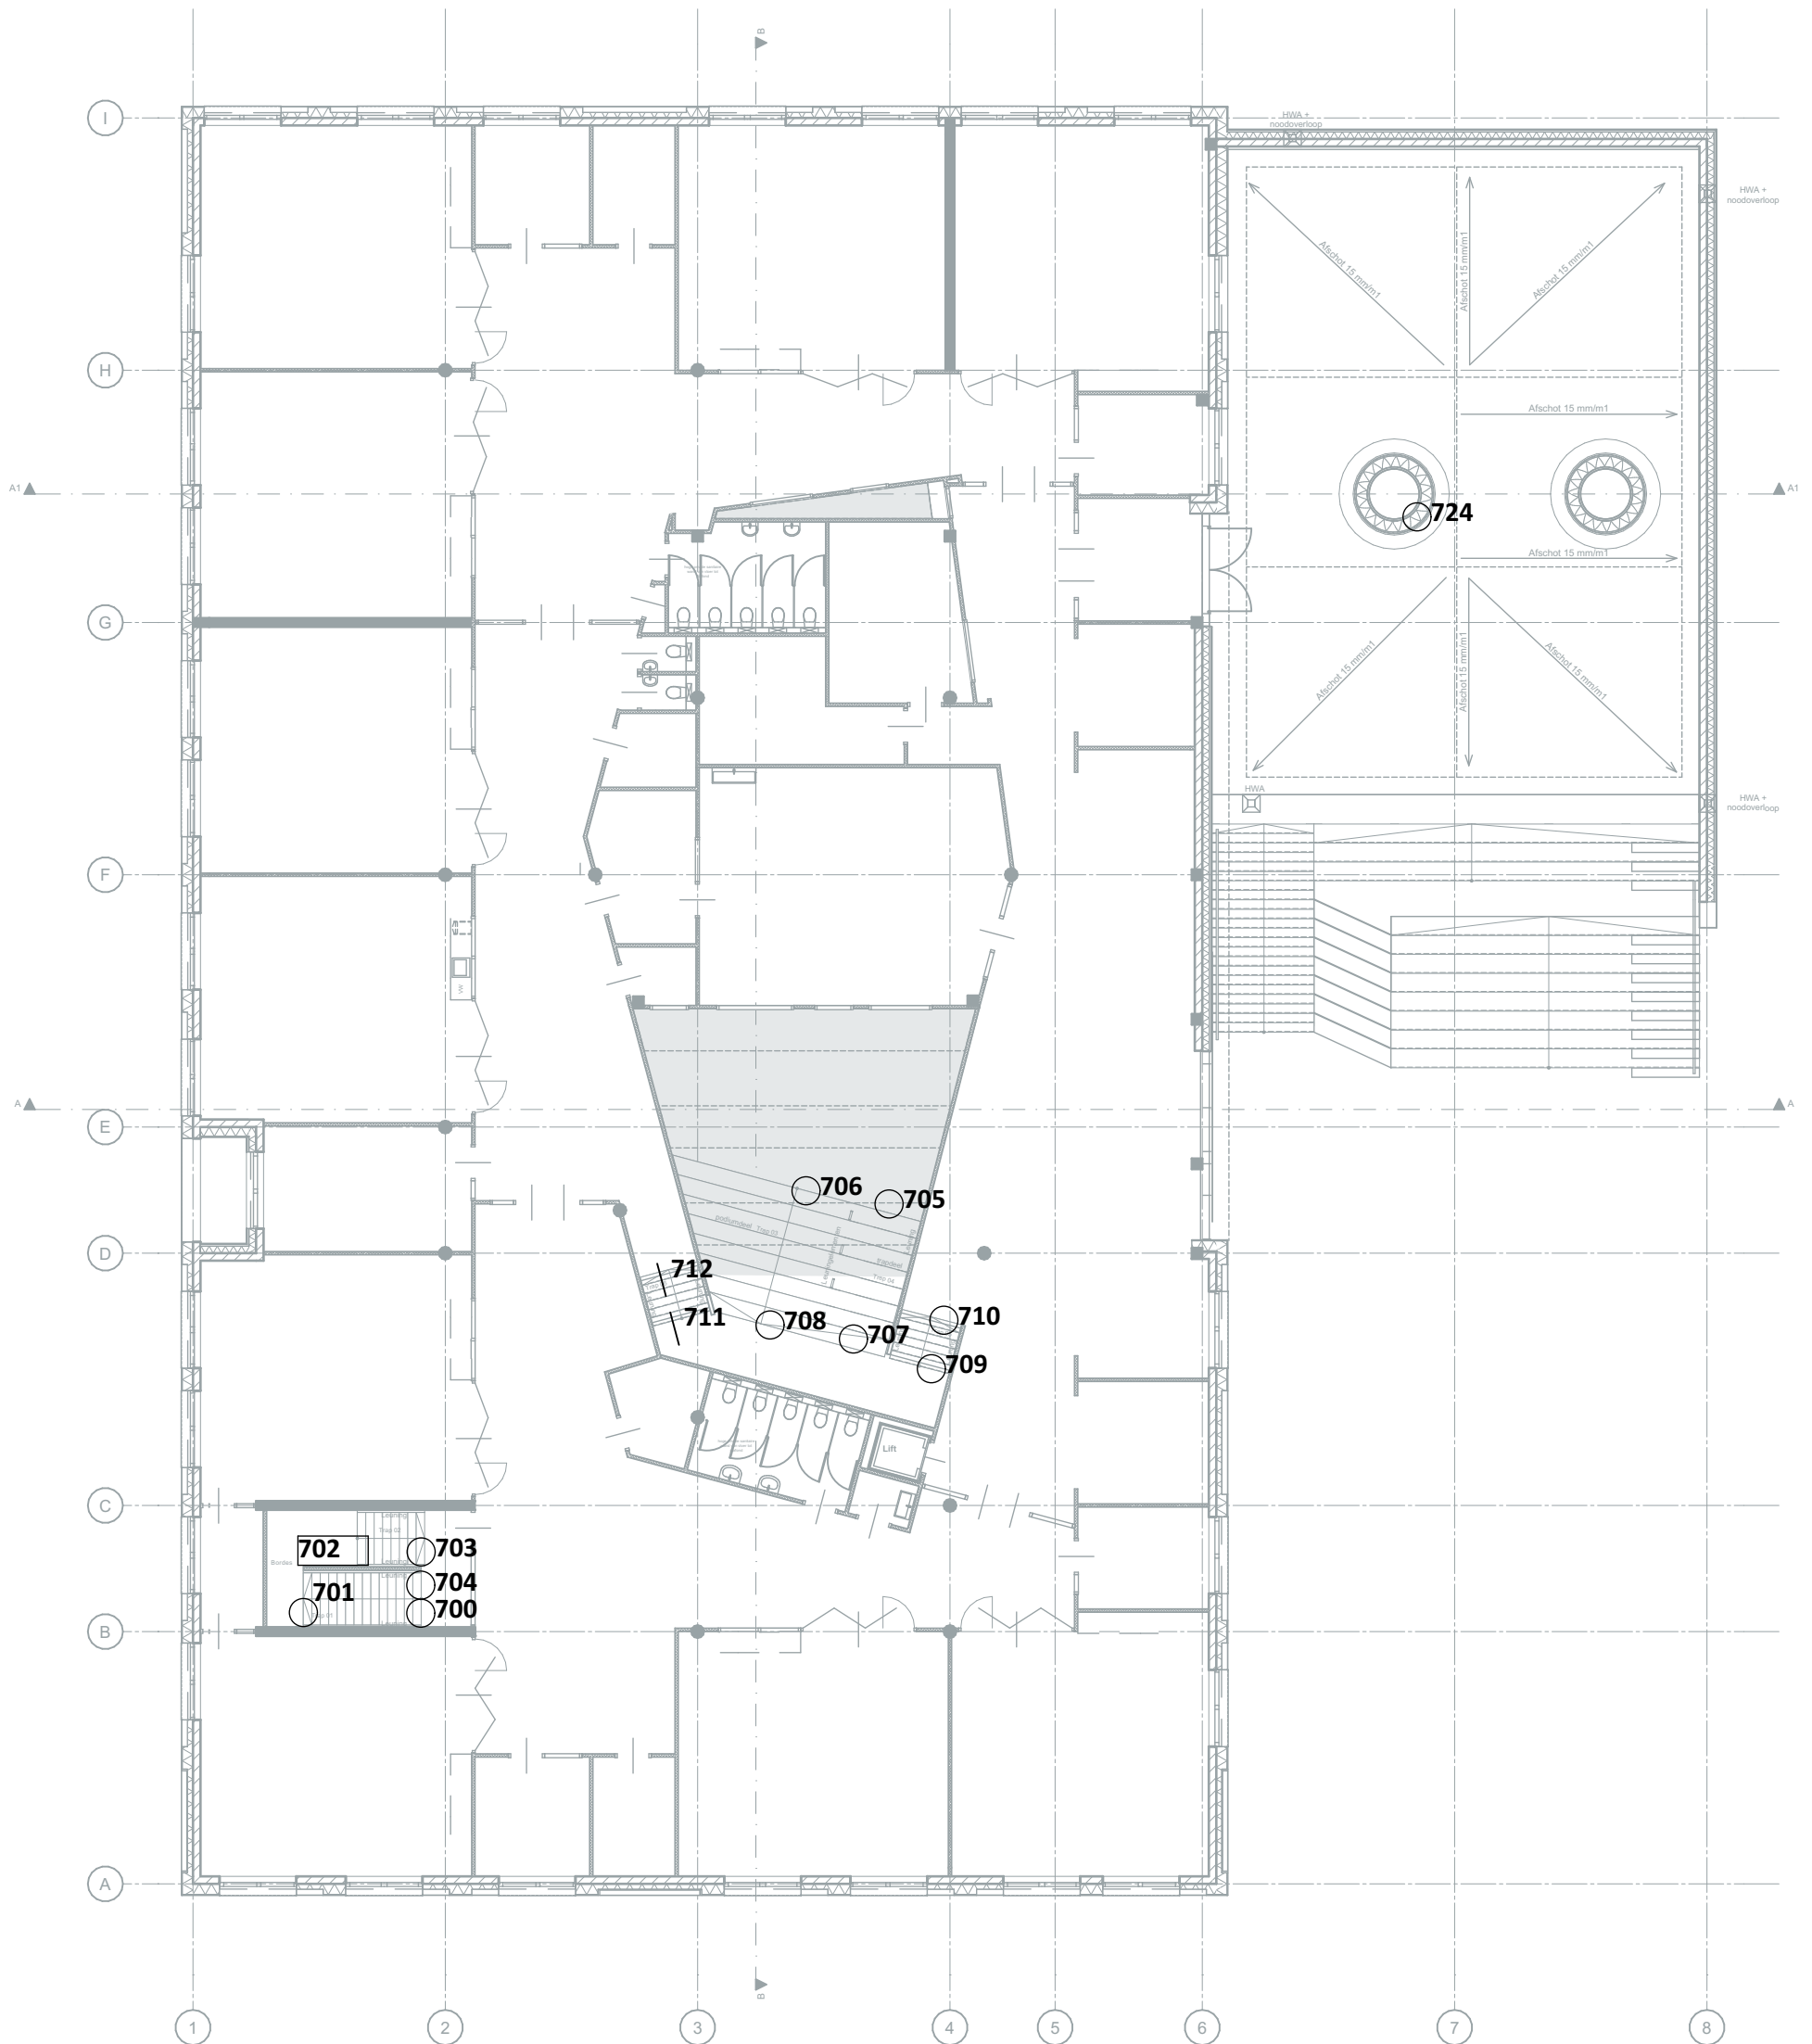

Kindcentrum De Terp te Wieringerwerf

Details
001 overzichtsblad 003

werknr. 21002

teknr. TO400

datum wk 13 30-03-2022

status DEFINITIEF

gewijzigd

formaat

getekend MdG


schaal 1:200

projectleider CIJ

Oude Middenweg 17
2491 AC 's-Gravenhage
tel: 070-363 29 52
fax: 070-361 52 63

e-mail: mail@tenw.nl
internet: www.tenw.nl

TENW
ARCHITECTEN ADVISEURS

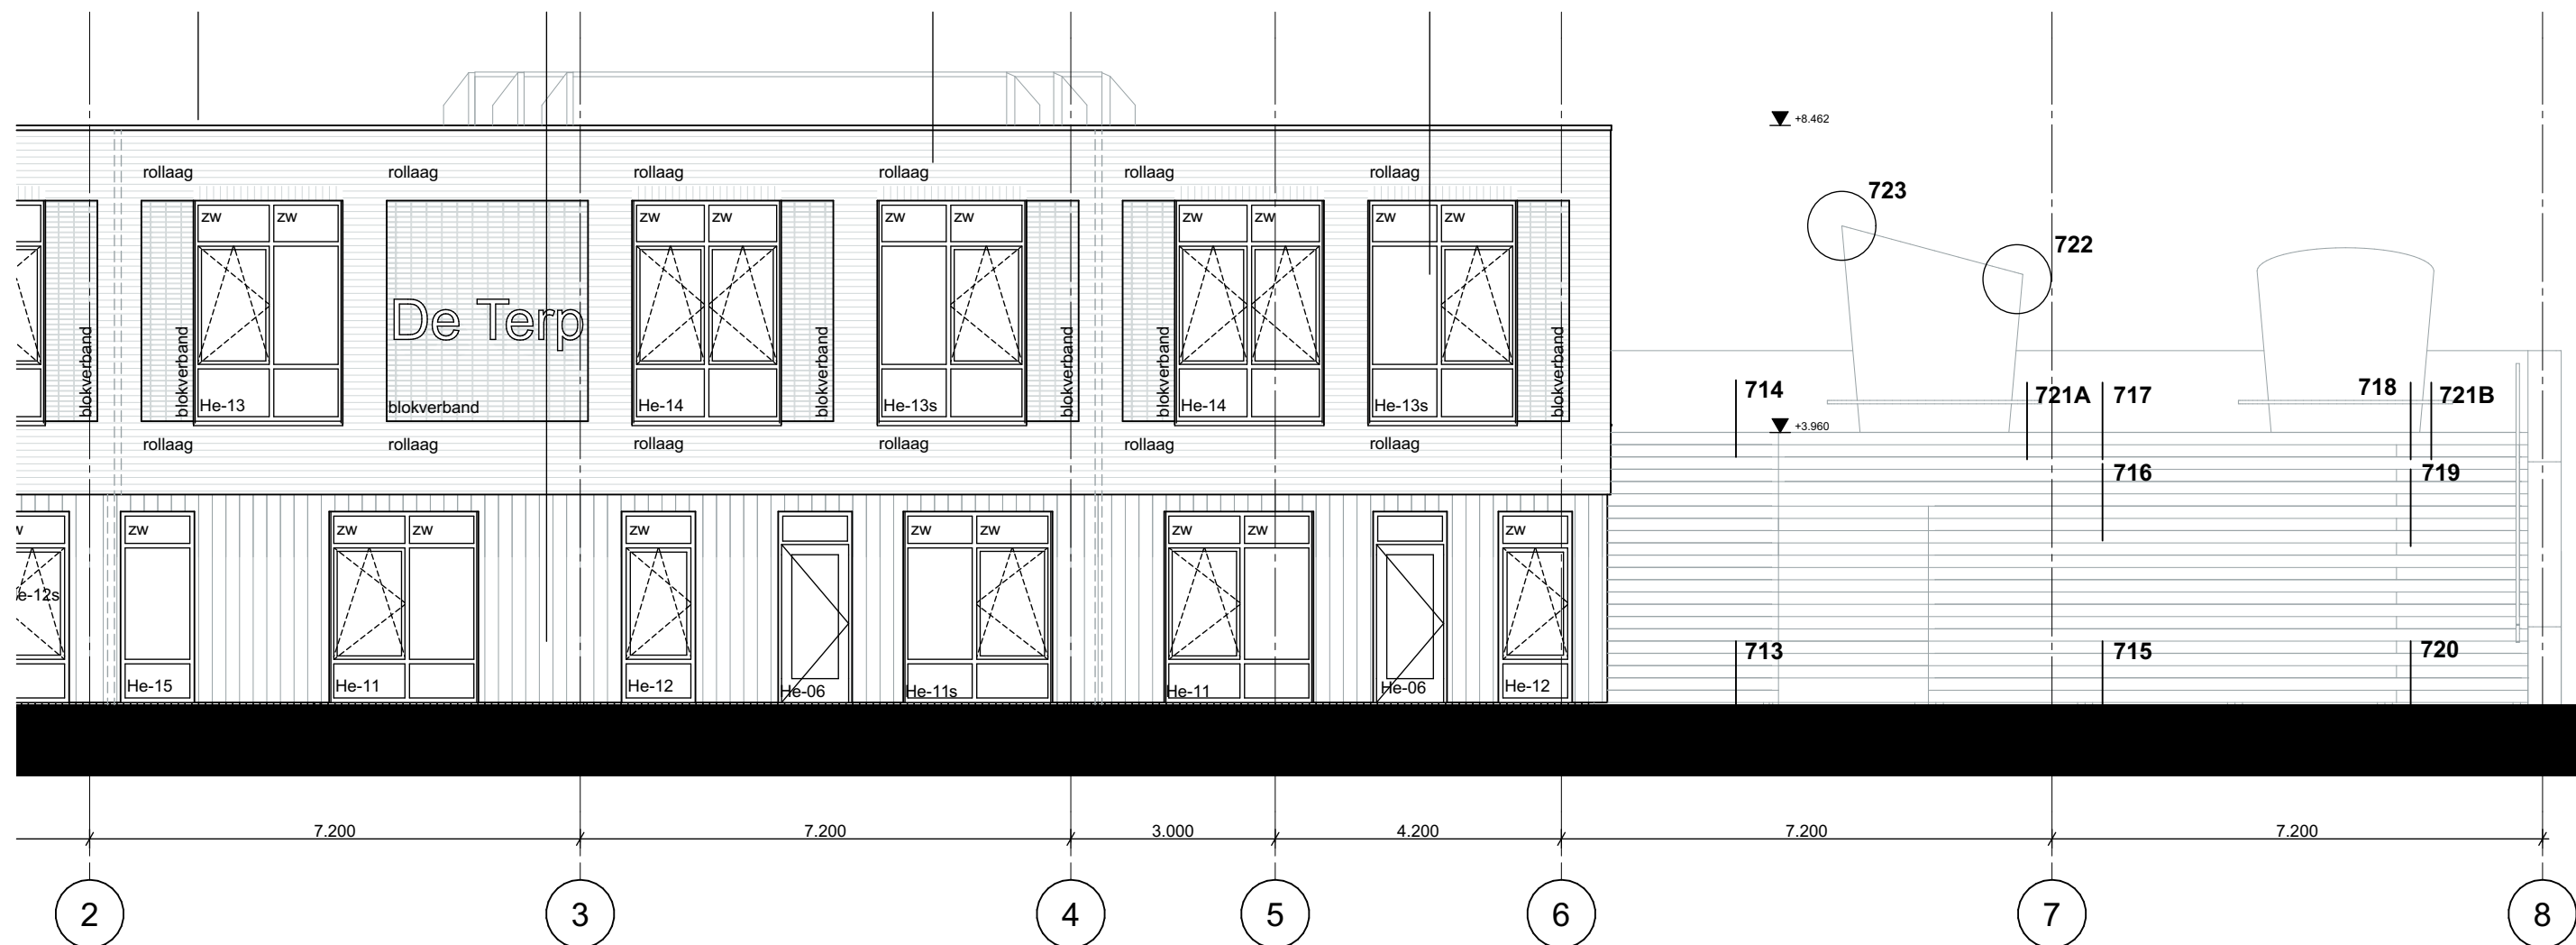

Kindcentrum De Terp te Wieringerwerf

Details

001 overzichtsblad 004

werknr. 21002

teknr. TO400

datum wk 13 30-03-2022

status DEFINITIEF

gewijzigd

formaat

getekend MdG


schaal 1:100

projectleider CIJ

Oude Middenweg 17
2491 AC 's-Gravenhage
tel: 070-363 29 52
fax: 070-361 52 63

e-mail: mail@tenw.nl
internet: www.tenw.nl

TENW
ARCHITECTEN ADVISEURS

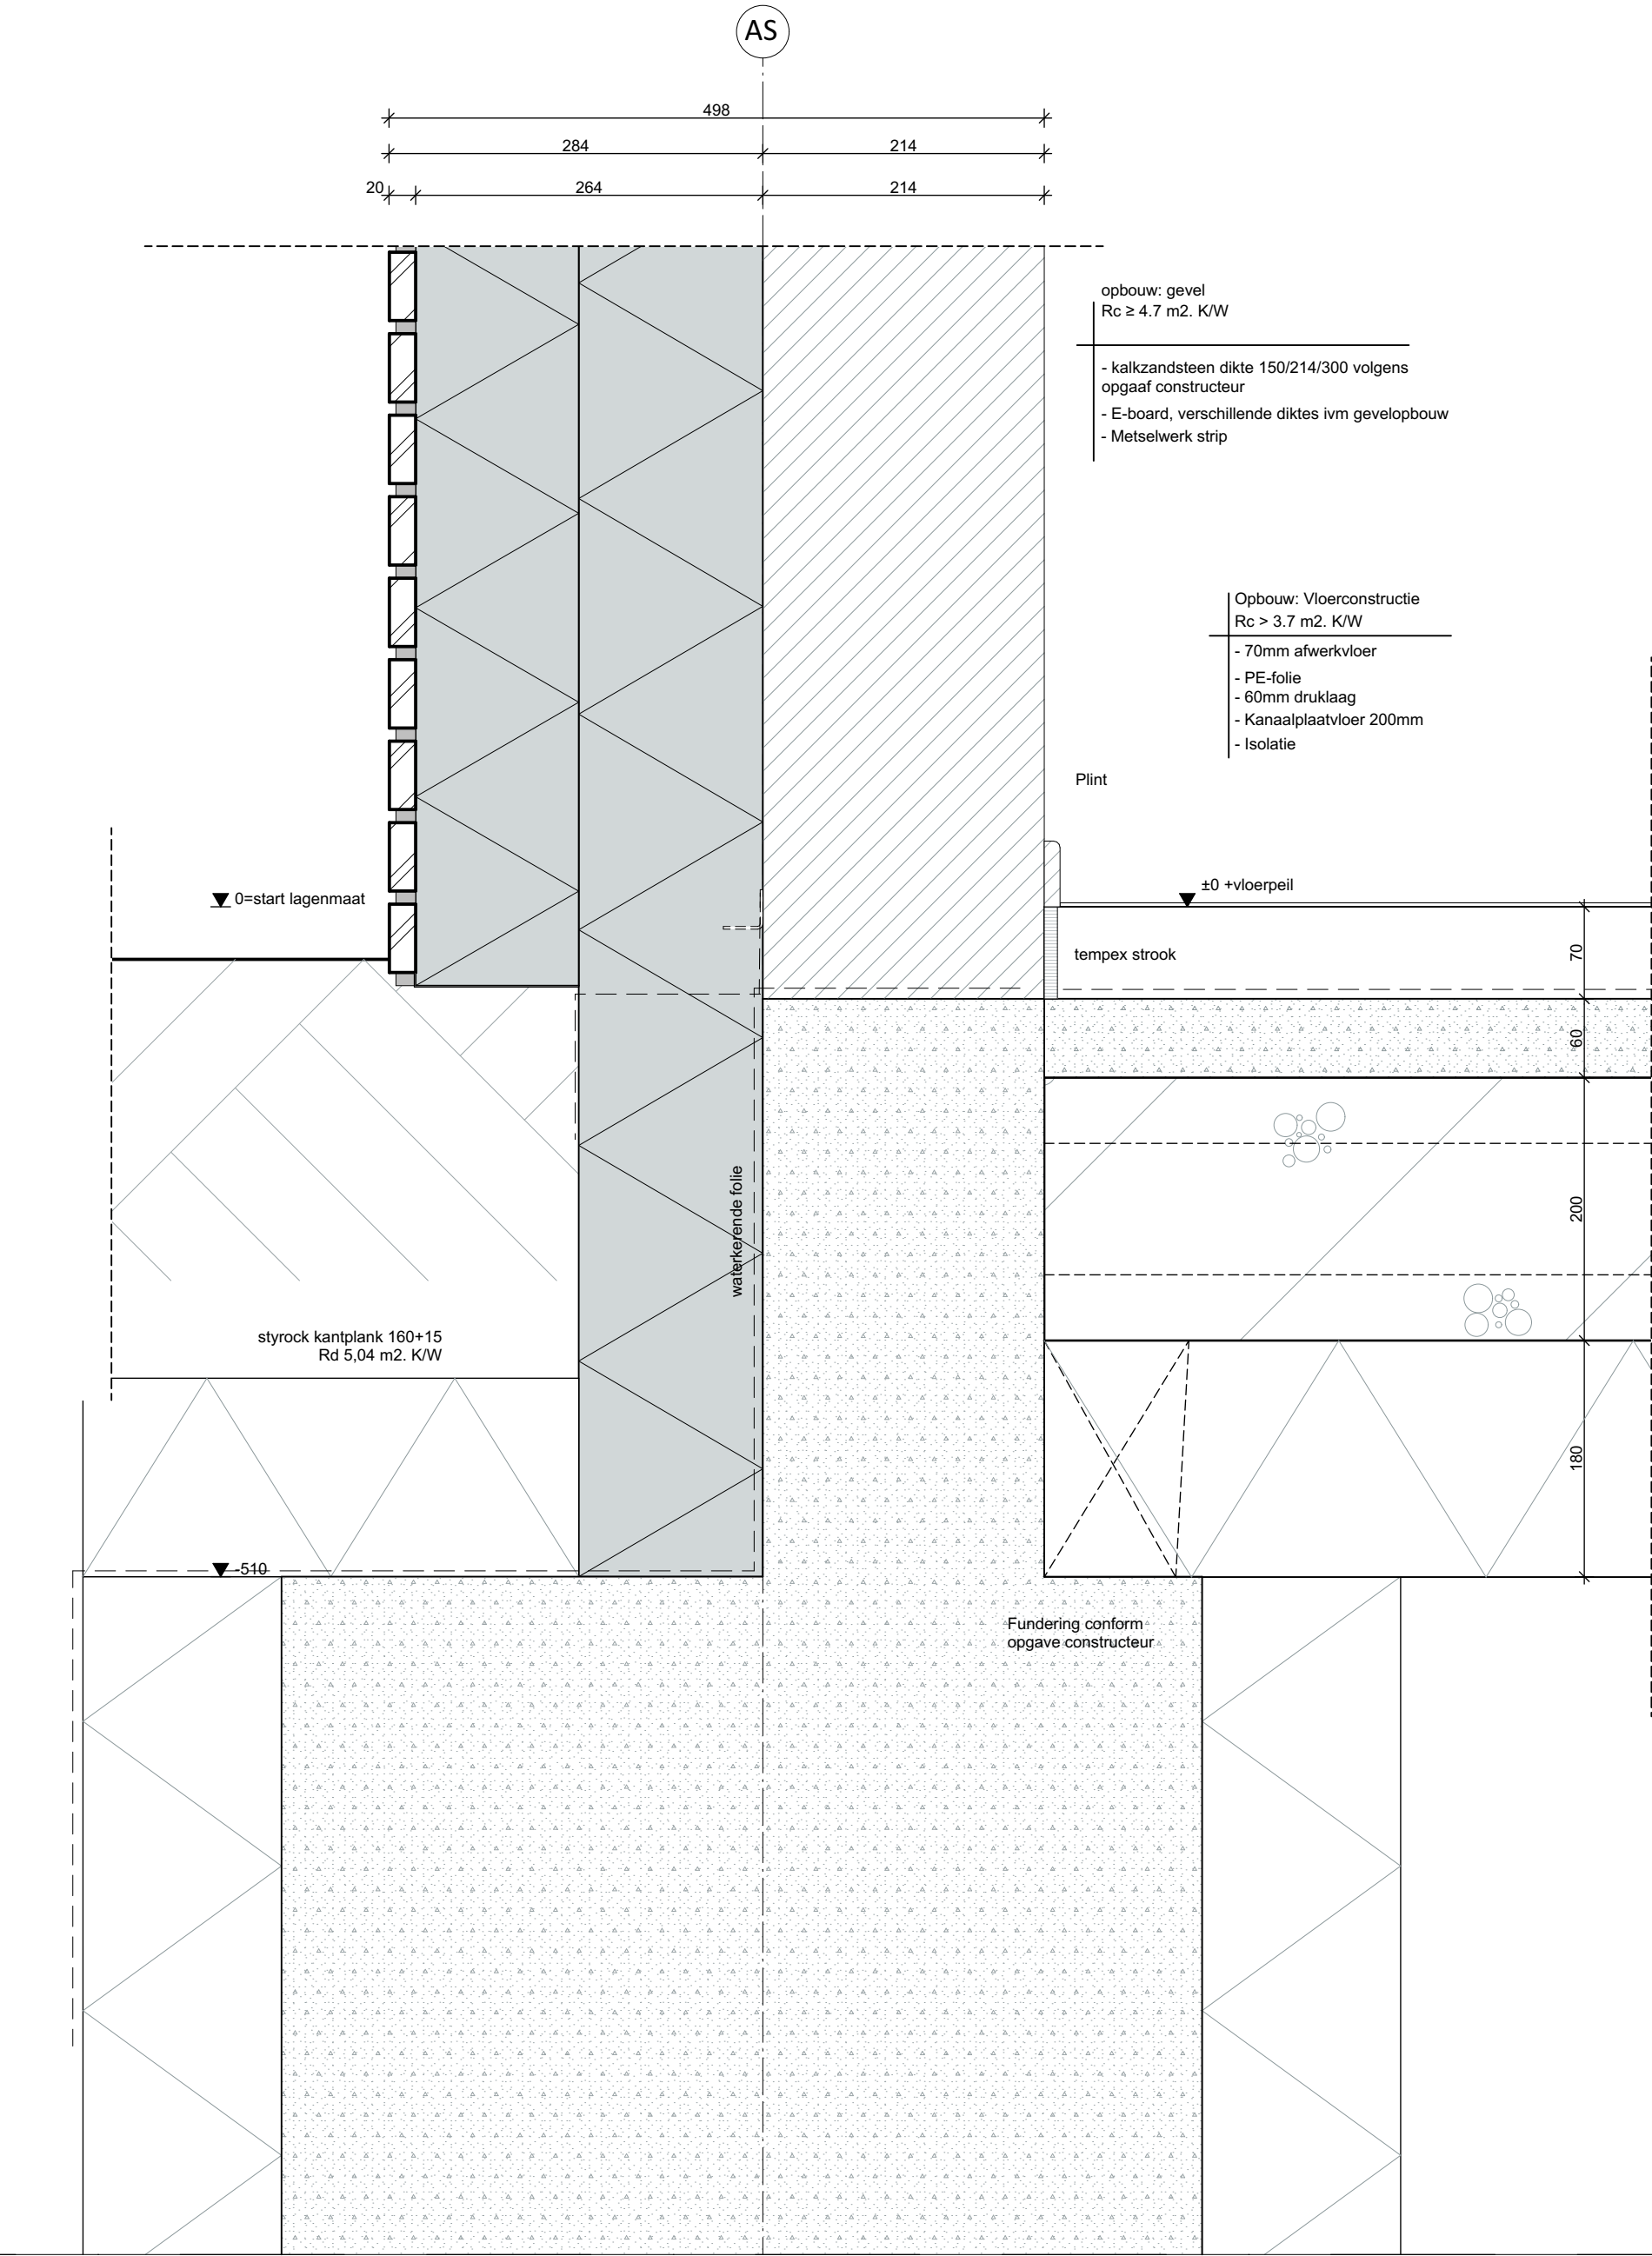

21002 - Kindcentrum De Terp te Wieringerwerf

TO400 Detail

status DEFINITIEF

Details

100


datum ~~Wk~~ 13 30-03-2022
gewijzigd #2

formaat A
schaal 1:5

getekend MdG
projectleider CIJ

Oude Middenweg 17
2491 AC 's-Gravenhage
tel: 070-363 29 52
fax: 070-361 52 63

e-mail: mail@tenw.nl
internet: www.tenw.nl

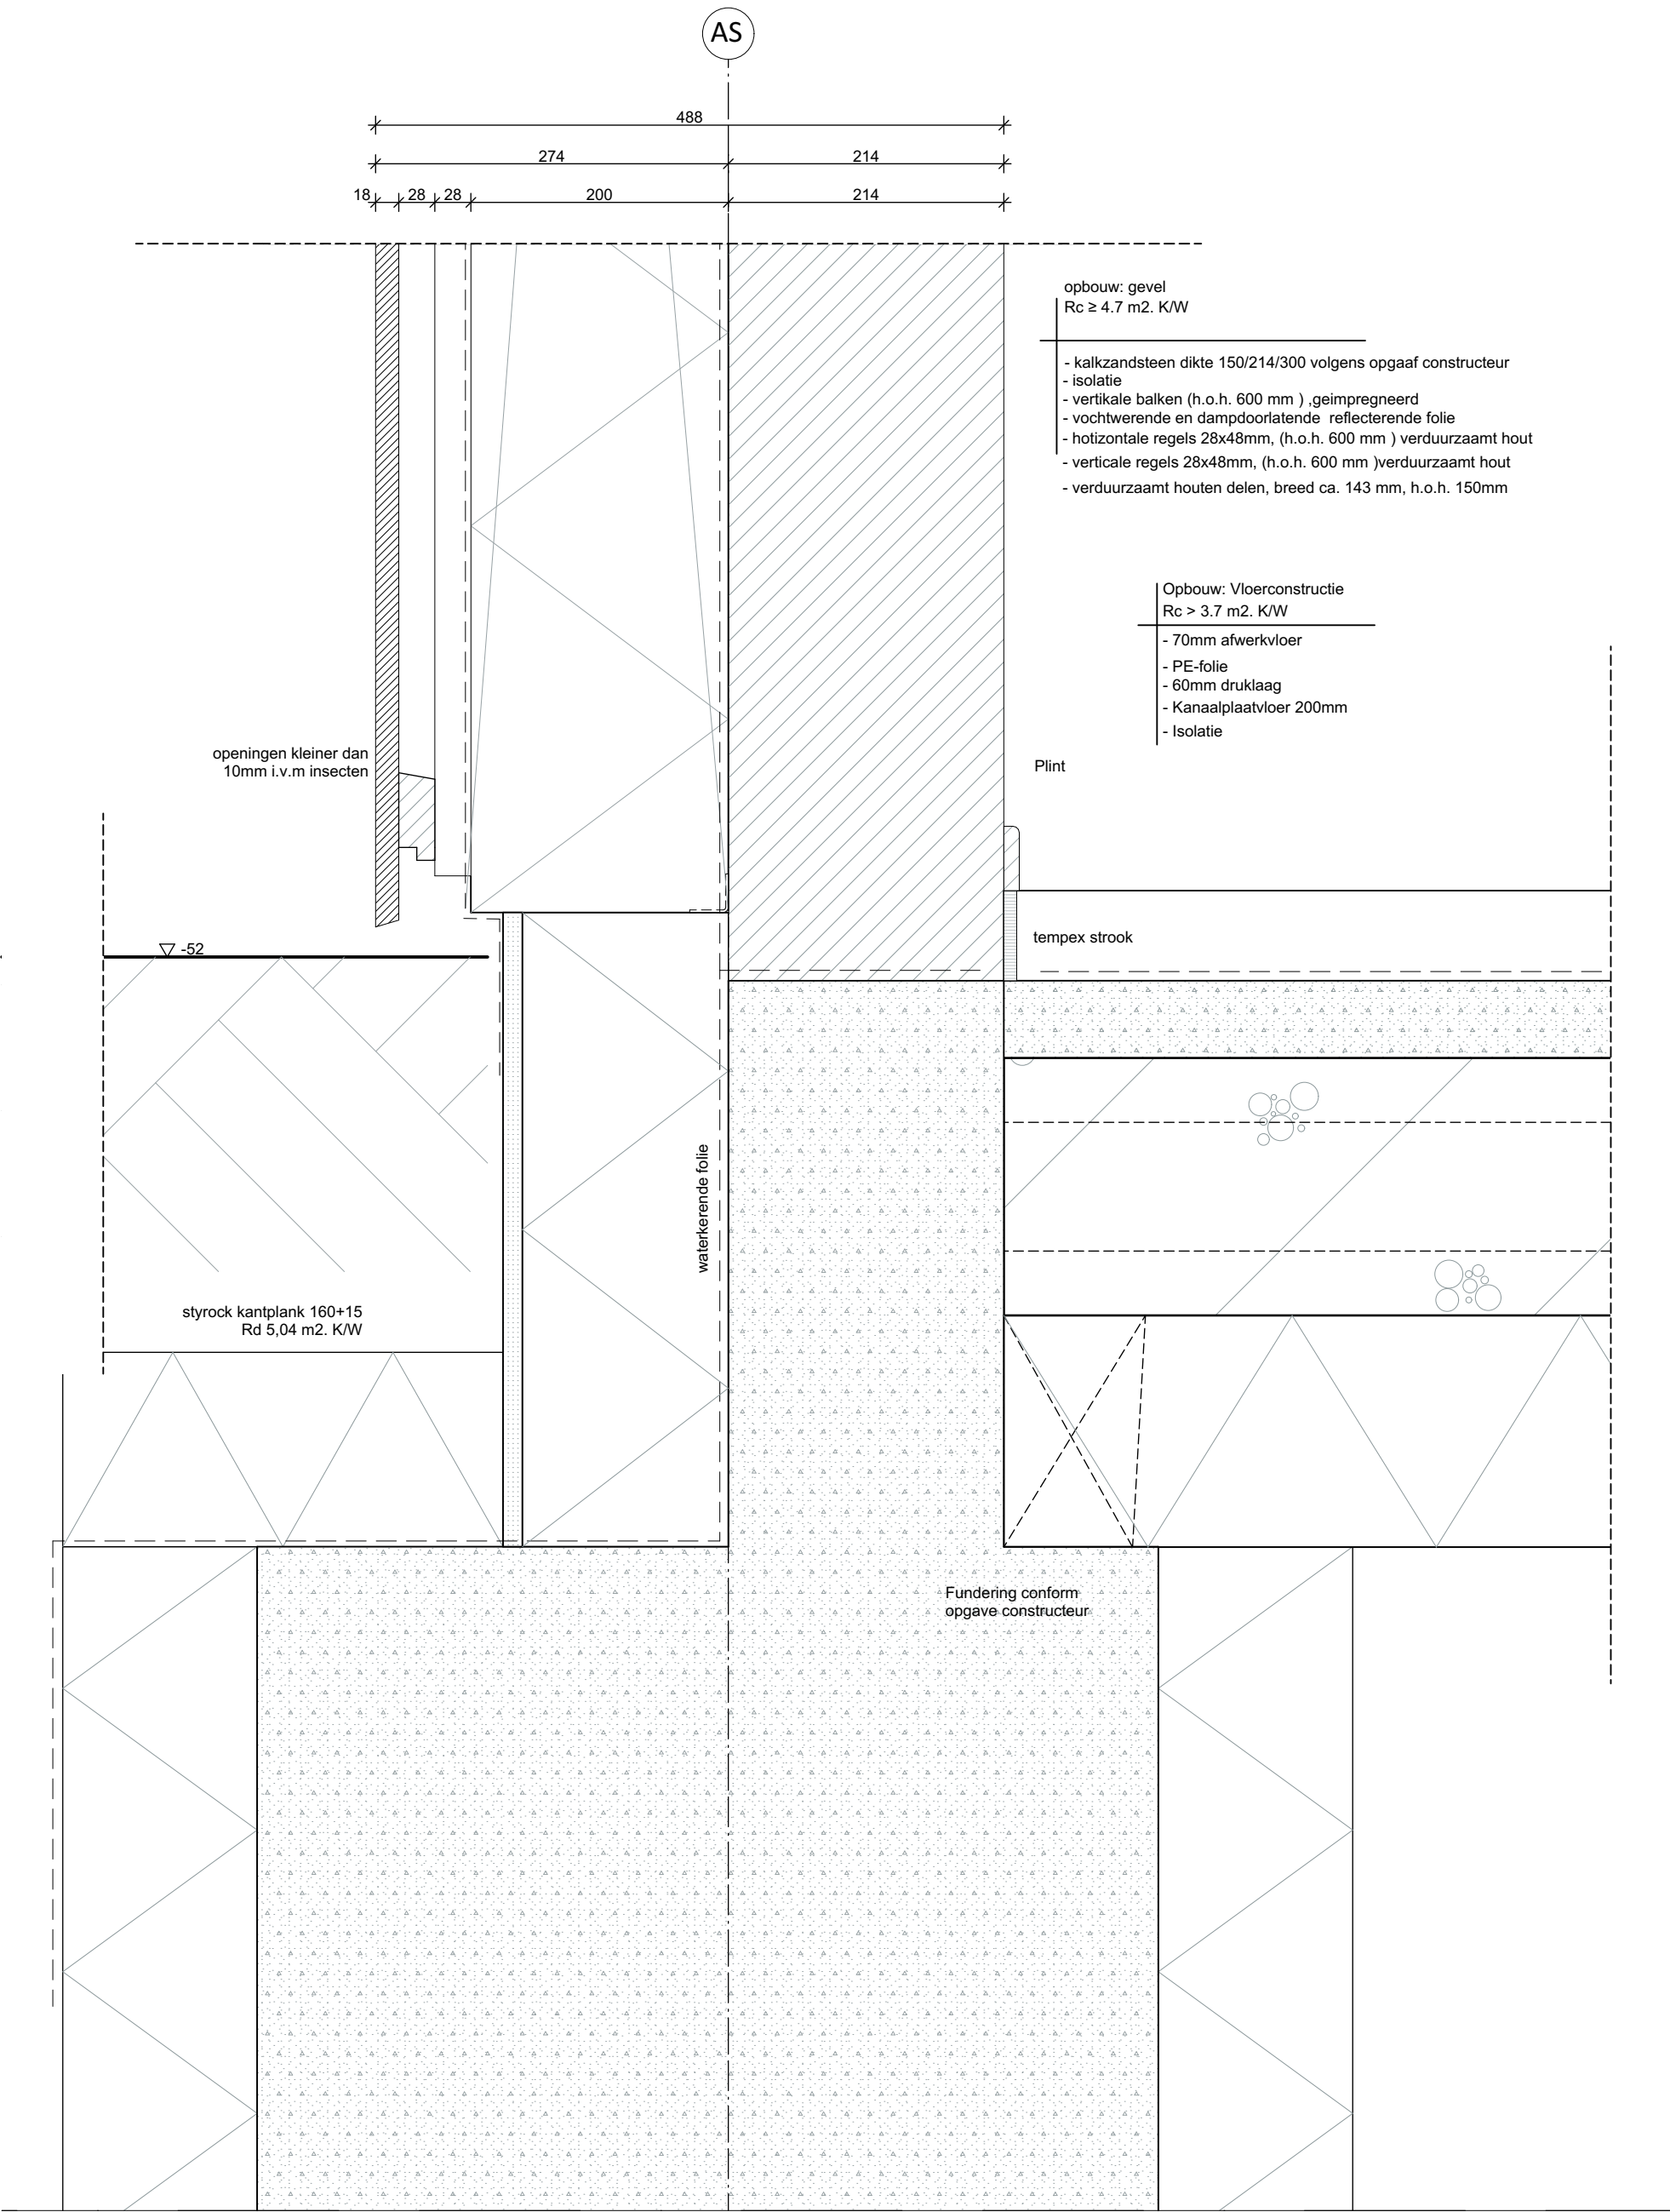

21002 - Kindcentrum De Terp te Wieringerwerf

TO400 Detail

status DEFINITIEF

Details

102


datum ~~Wk~~ 13 30-03-2022
gewijzigd #2

formaat A
schaal 1:5

getekend MdG
projectleider CIJ

Oude Middenweg 17
2491 AC 's-Gravenhage
tel: 070-363 29 52
fax: 070-361 52 63

e-mail: mail@tenw.nl
internet: www.tenw.nl

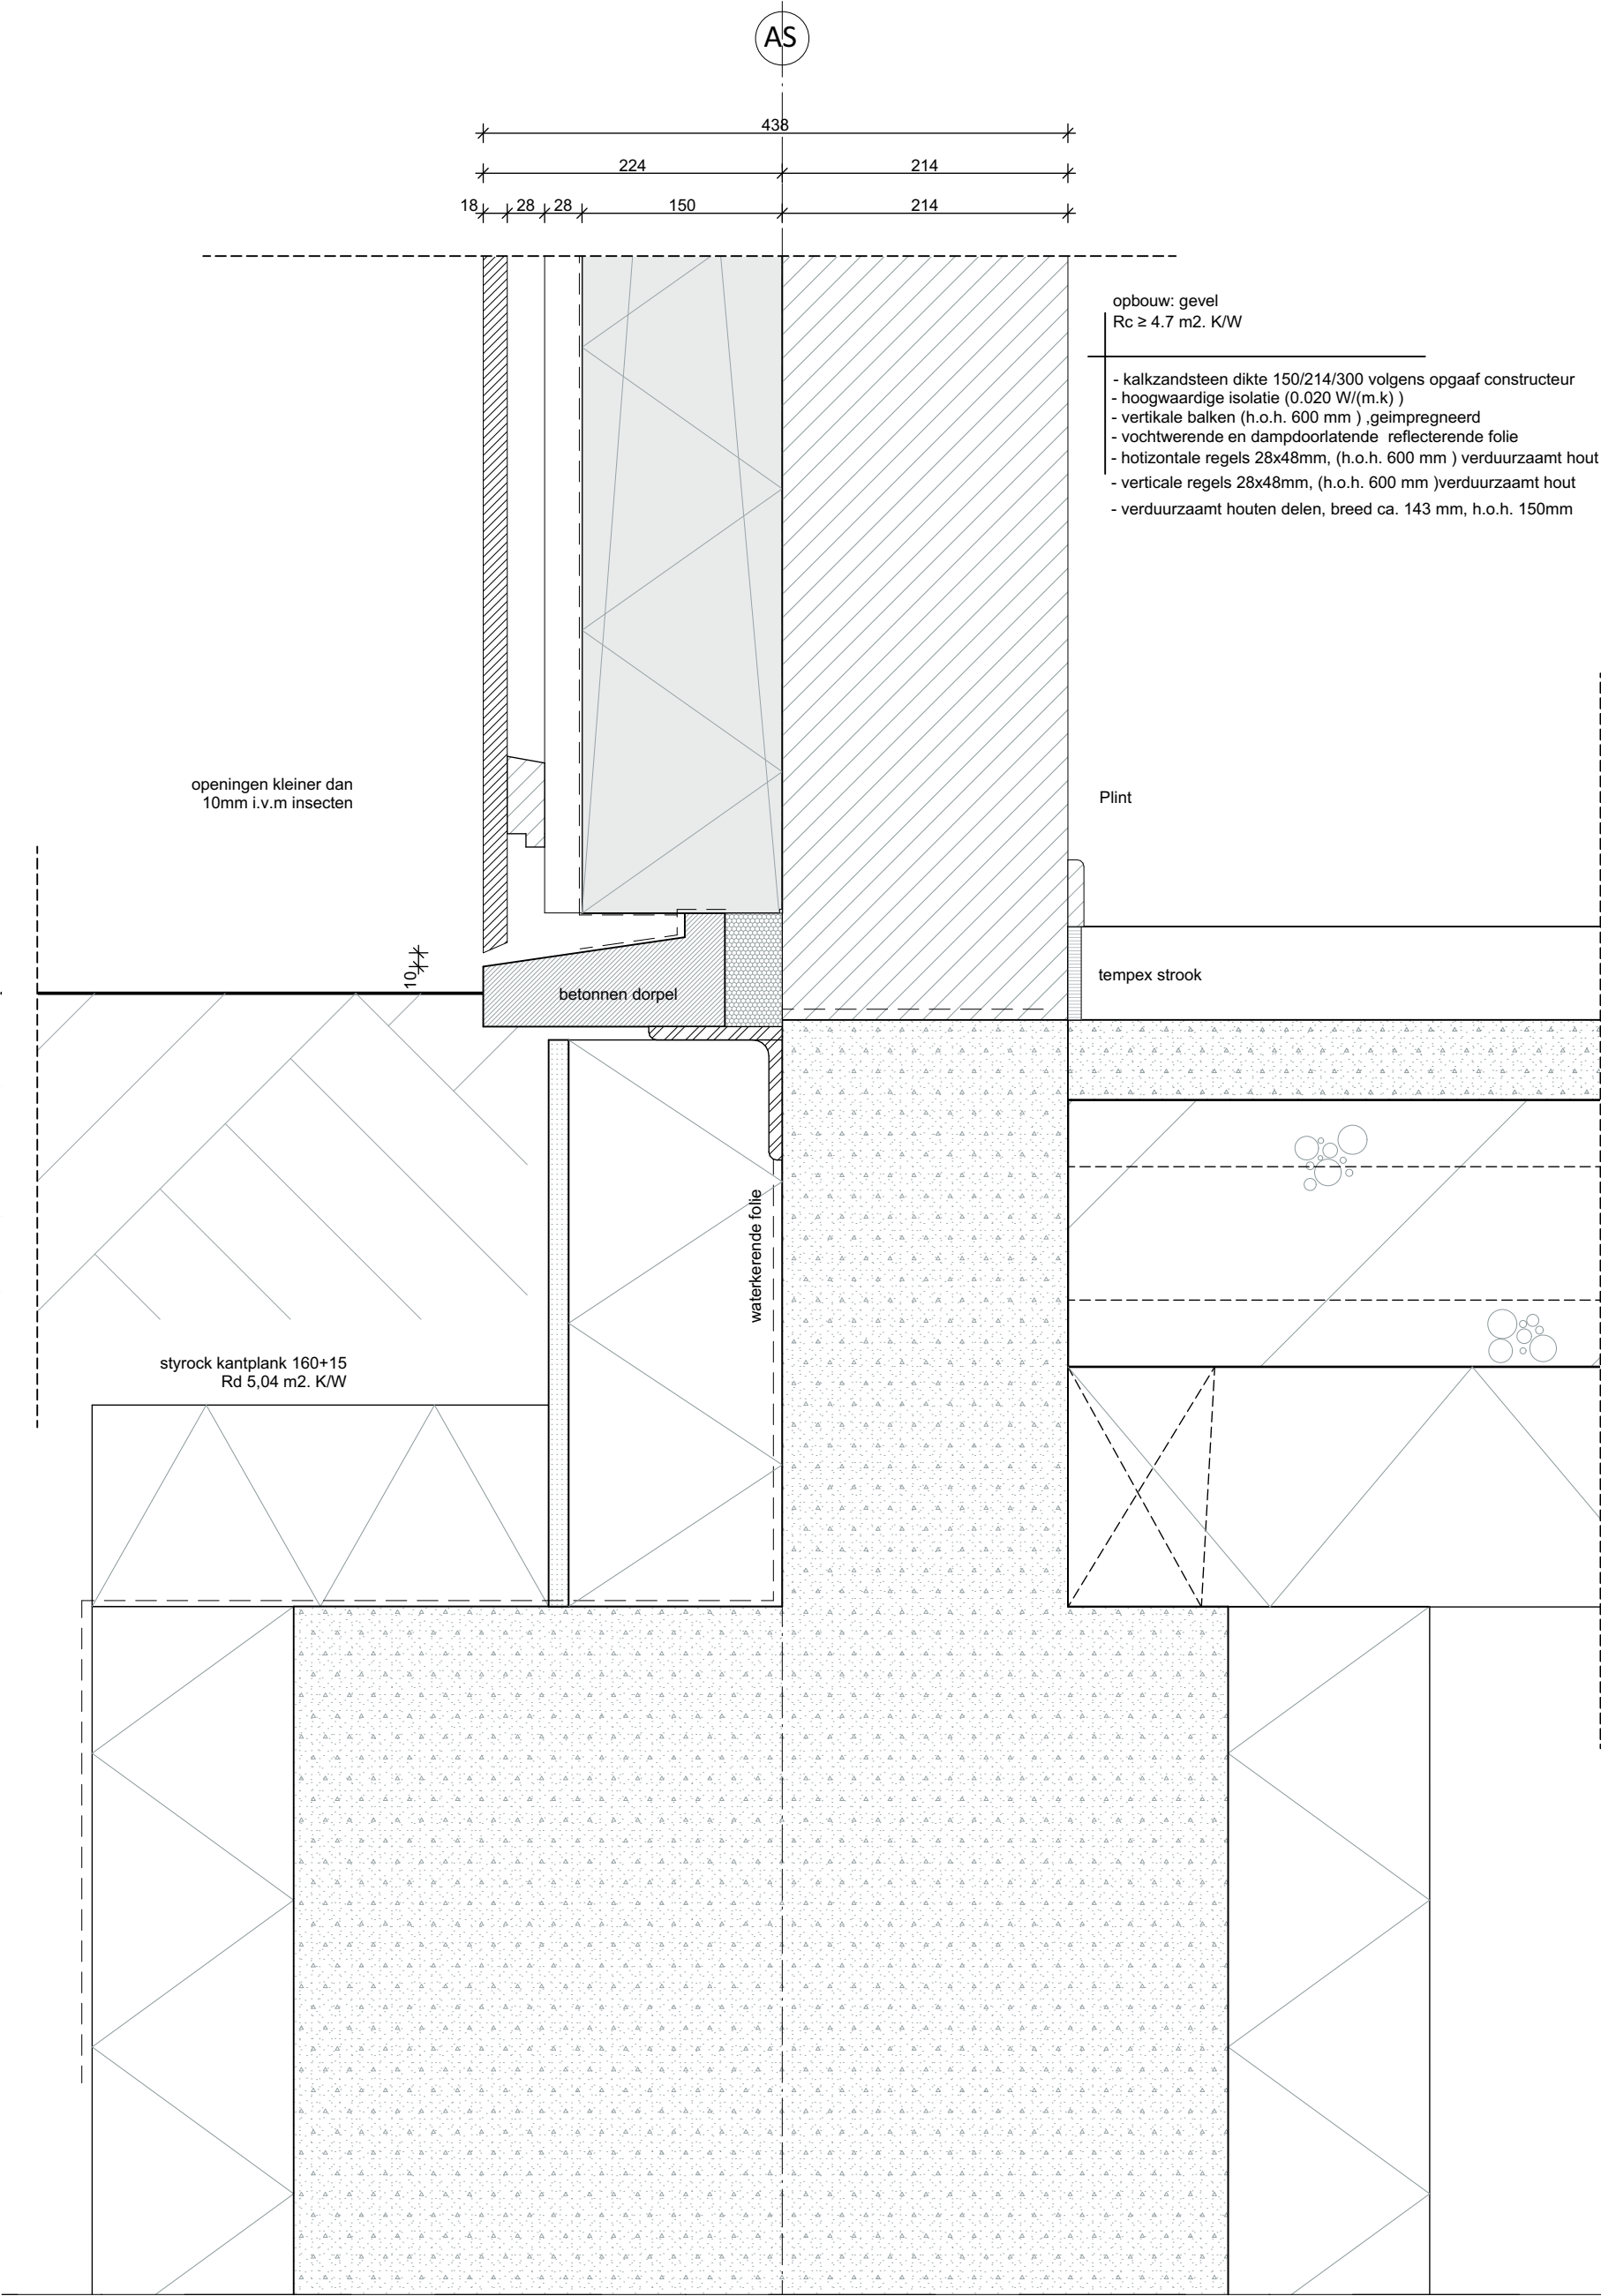

21002 - Kindcentrum De Terp te Wieringerwerf

TO400 Detail

status DEFINITIEF

Details

103


datum ~~Wk~~ 13 30-03-2022
gewijzigd #2

formaat A
schaal 1:5

getekend MdG
projectleider CIJ

Oude Middenweg 17
2491 AC 's-Gravenhage
tel: 070-363 29 52
fax: 070-361 52 63

e-mail: mail@tenw.nl
internet: www.tenw.nl

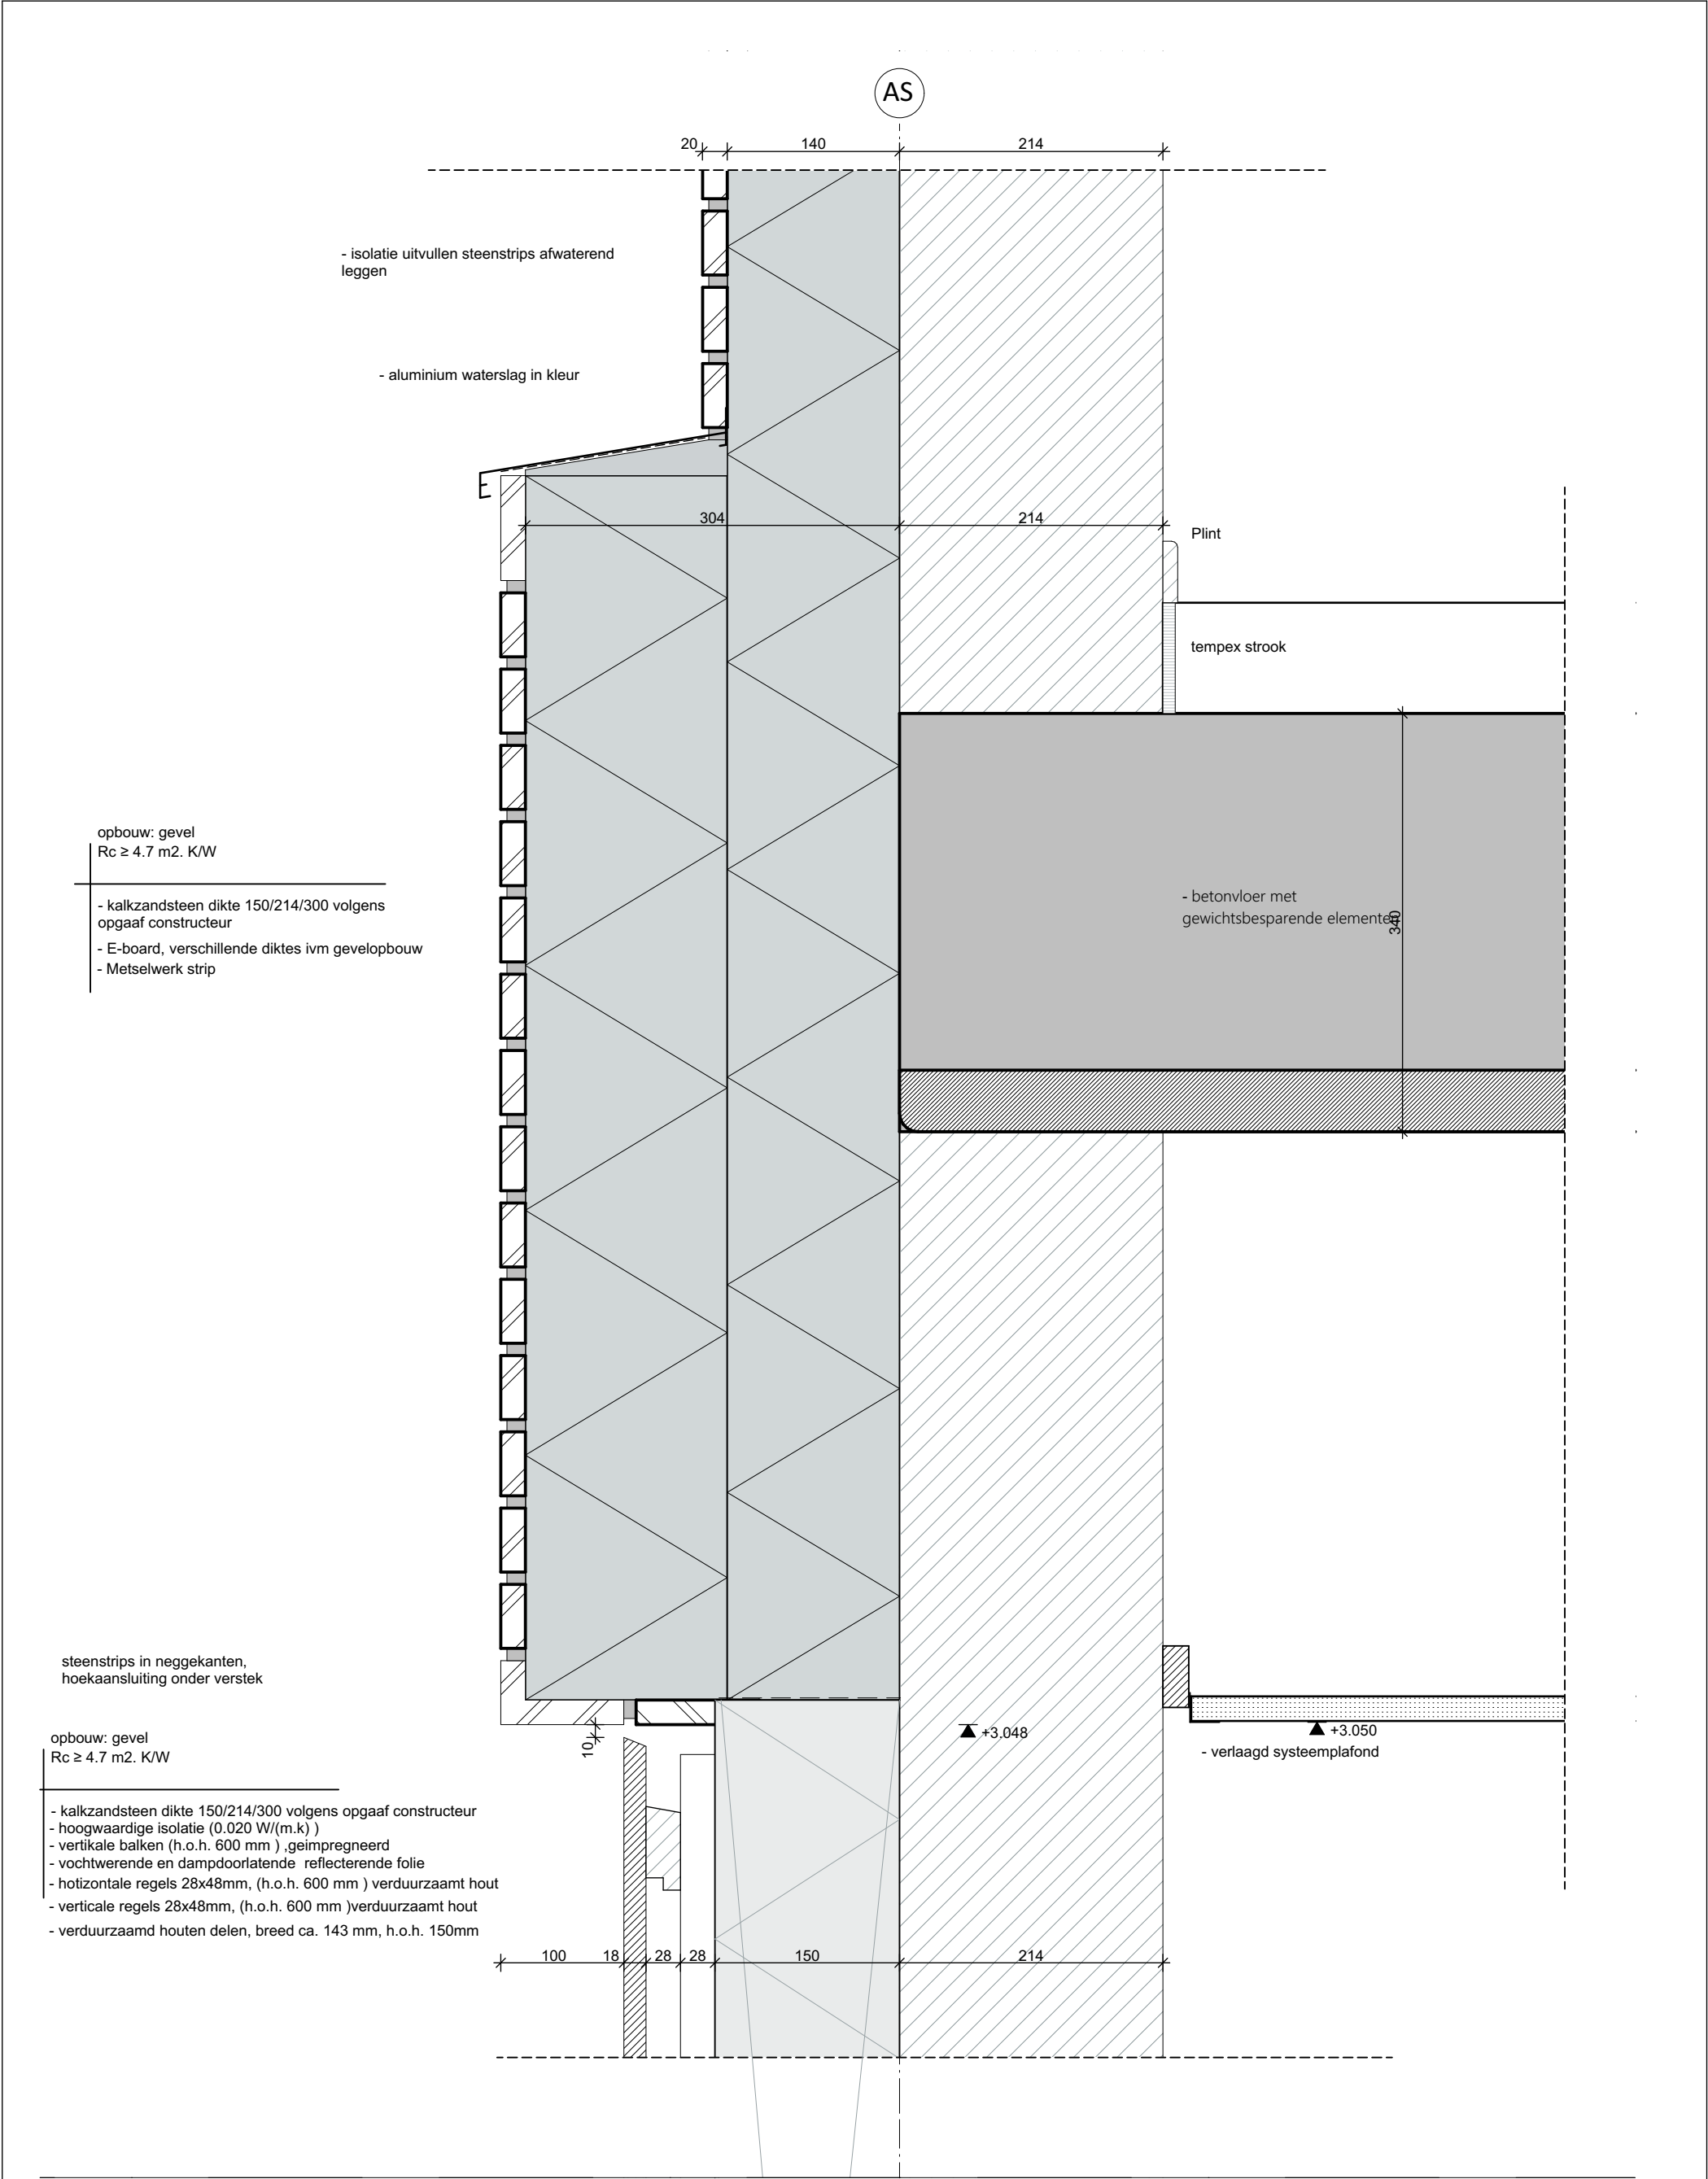

21002 - Kindcentrum De Terp te Wieringerwerf

TO400 Detail

status DEFINITIEF

Details

200


datum ~~1~~ 13 30-03-2022
gewijzigd #2

formaat A
schaal 1:5

getekend MdG
projectleider CIJ

Oude Middenweg 17
2491 AC 's-Gravenhage
tel: 070-363 29 52
fax: 070-361 52 63

e-mail: mail@tenw.nl
internet: www.tenw.nl

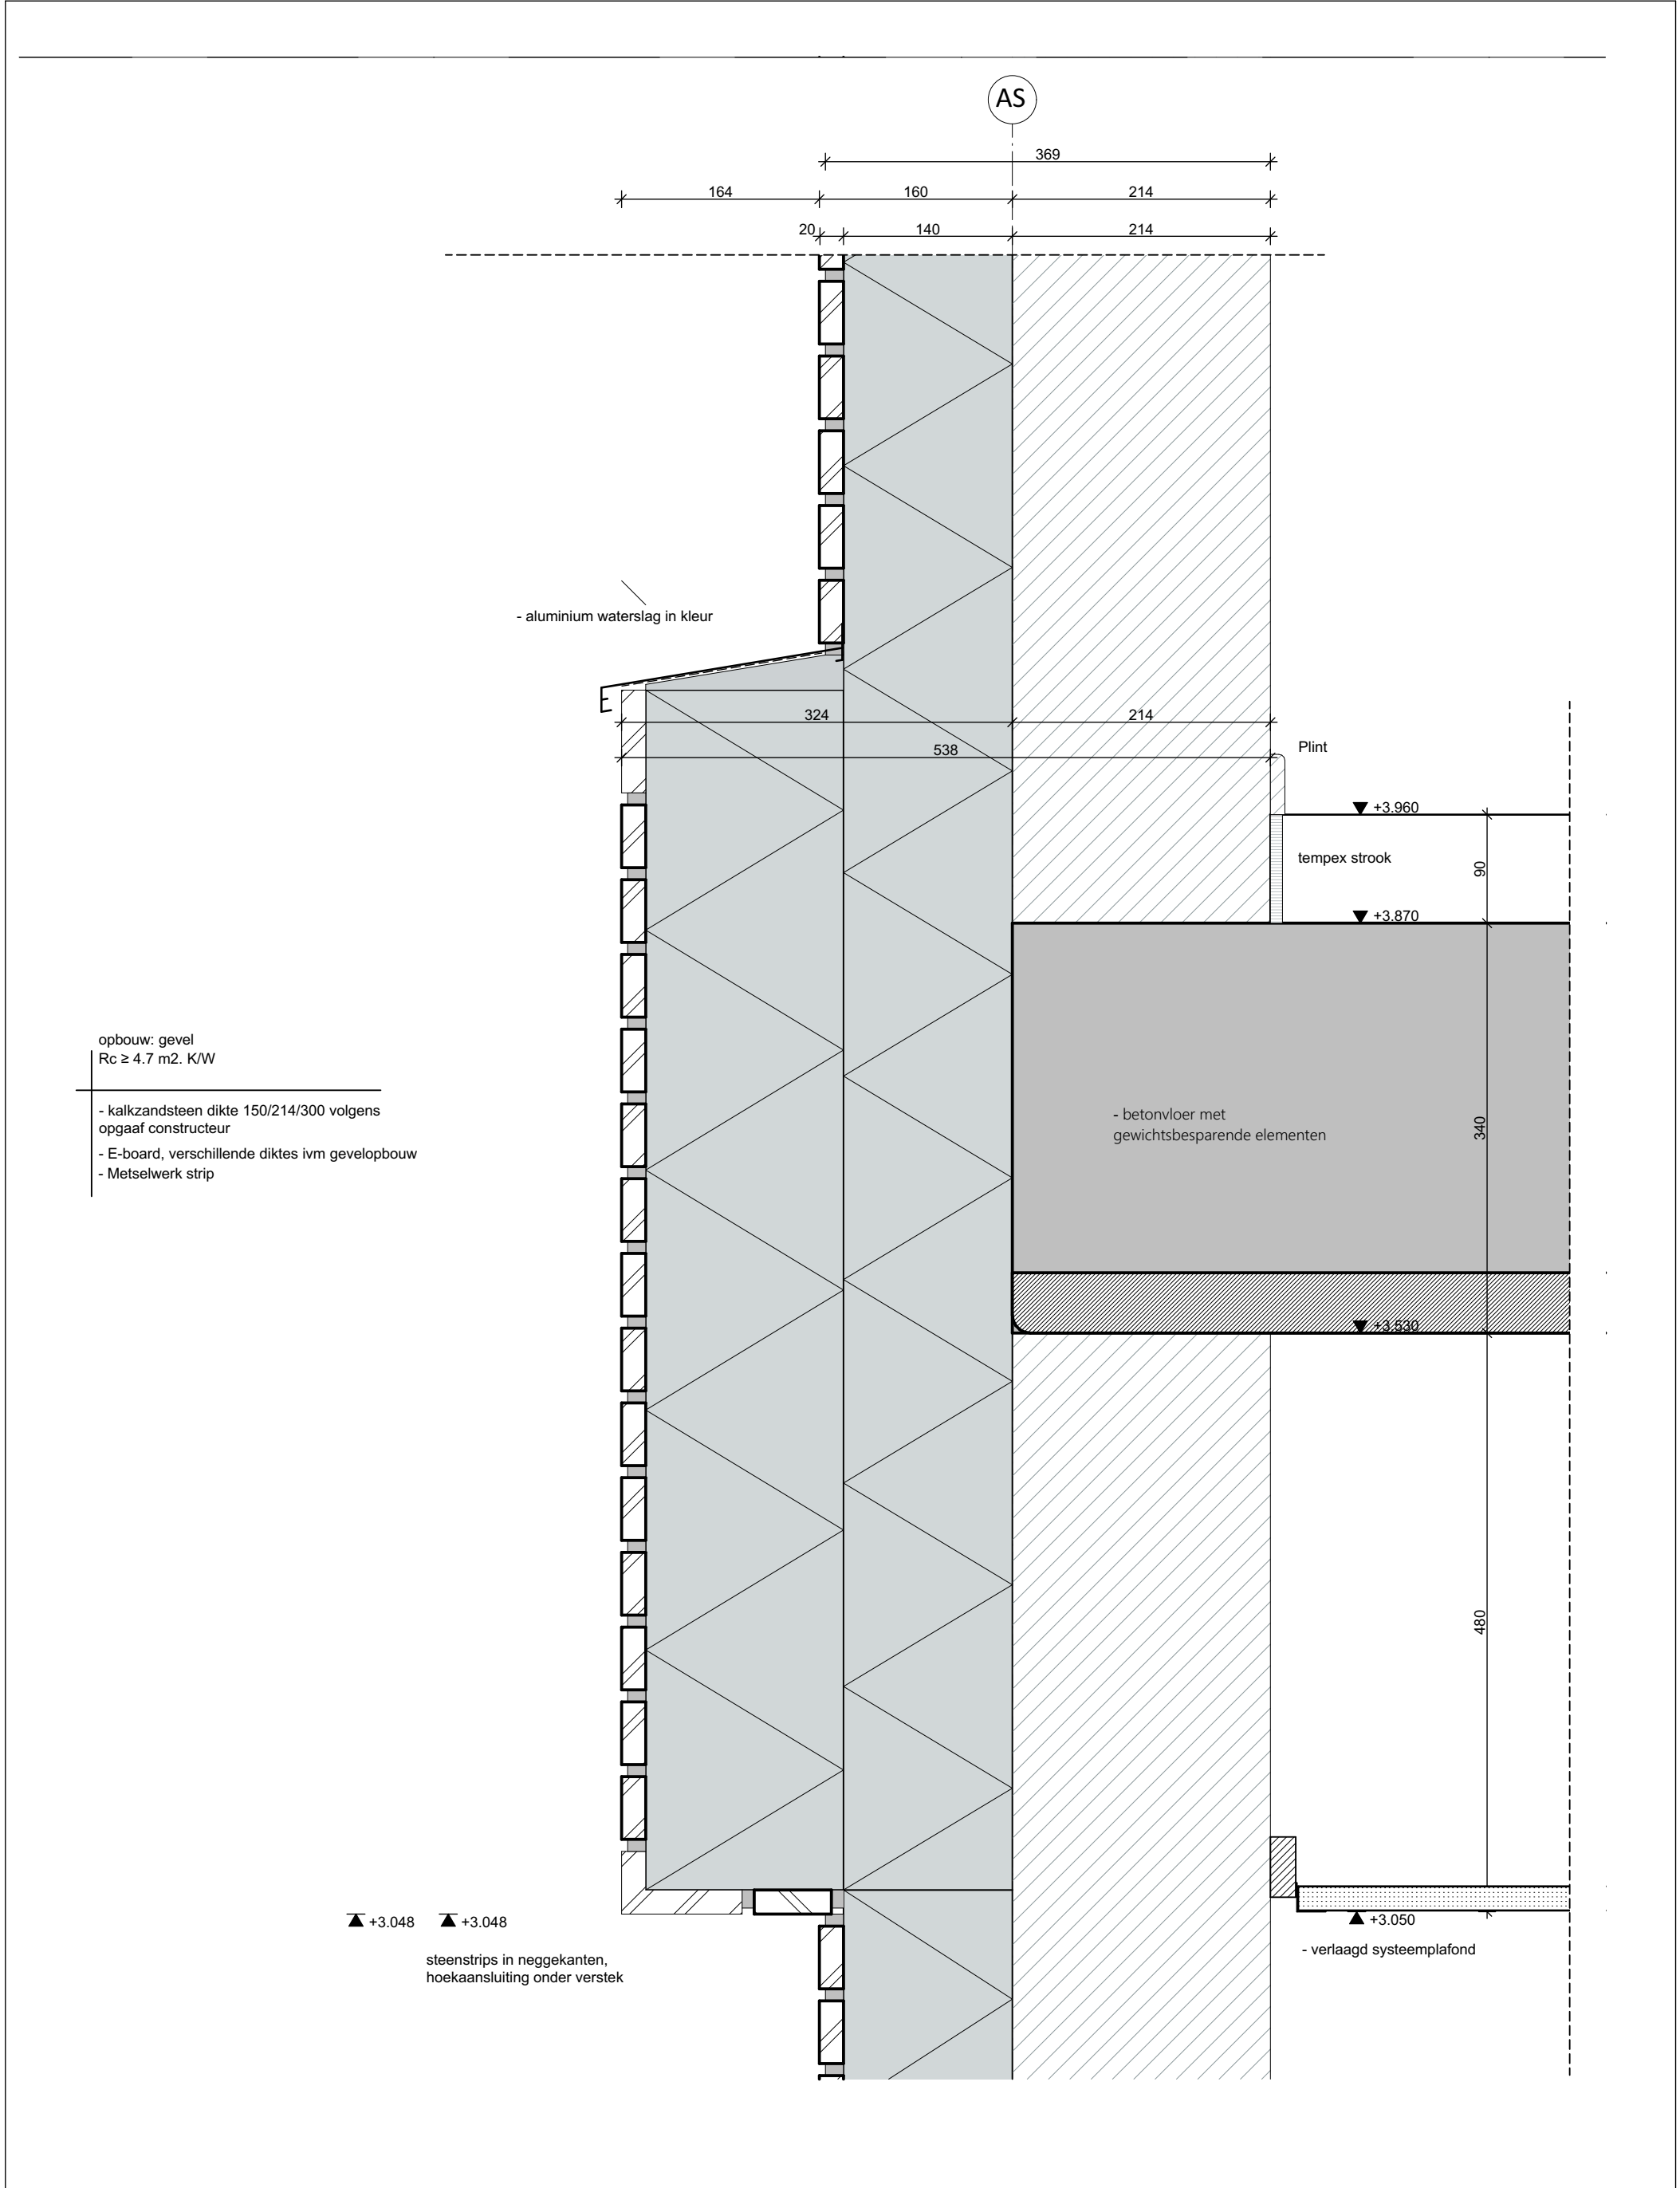

21002 - Kindcentrum De Terp te Wieringerwerf

TO400 Detail

status DEFINITIEF

Details

201


datum #1 13 30-03-2022
gewijzigd #2

formaat A
schaal 1:5


getekend MdG
projectleider CIJ

Oude Middenweg 17
2491 AC 's-Gravenhage
tel: 070-363 29 52
fax: 070-361 52 63


e-mail: mail@tenw.nl
internet: www.tenw.nl

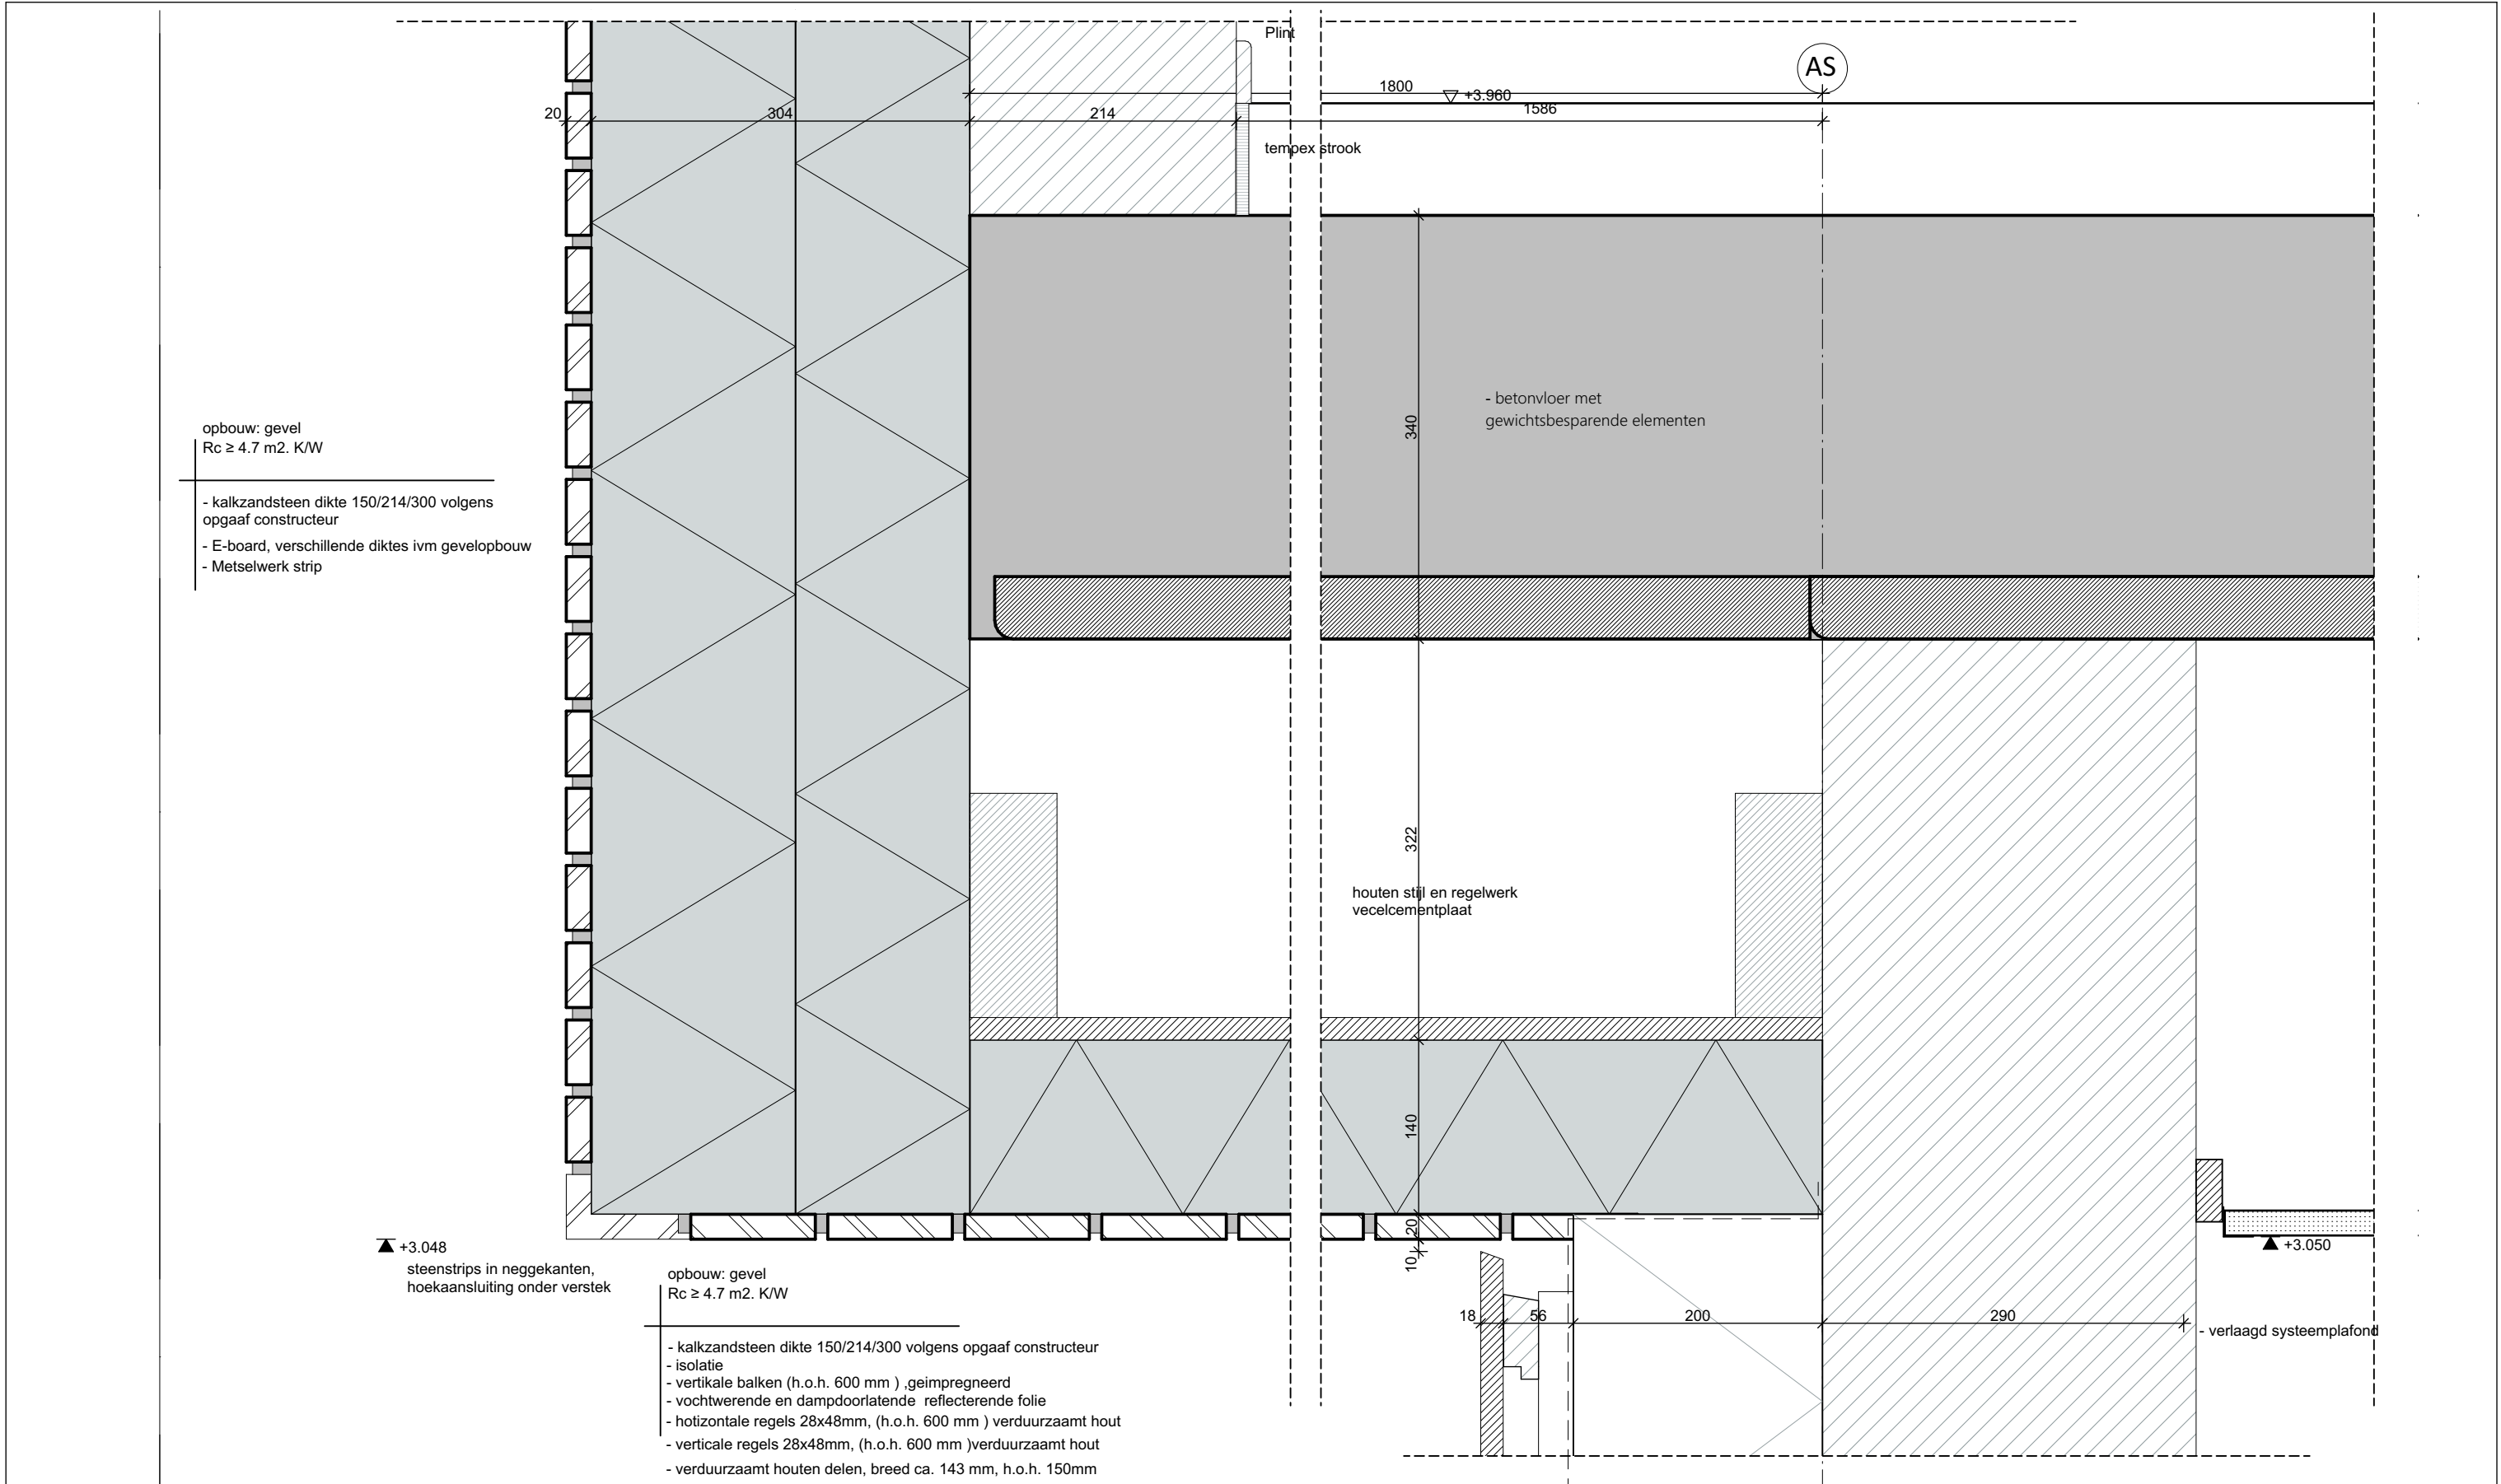

21002 - Kindcentrum De Terp te Wieringerwerf				
TO400 Detail		status	DEFINITIEF	
202	datum	#1 13 30-03-2022	getekend	MdG
	gewijzigd	#2	projectleider	CIJ
		formaat	A	
		schaal	1:5	
		Details		
		Oude Middenweg 17 2491 AC 's-Gravenhage tel: 070-363 29 52 fax: 070-361 52 63		
		e-mail: mail@tenw.nl internet: www.tenw.nl		

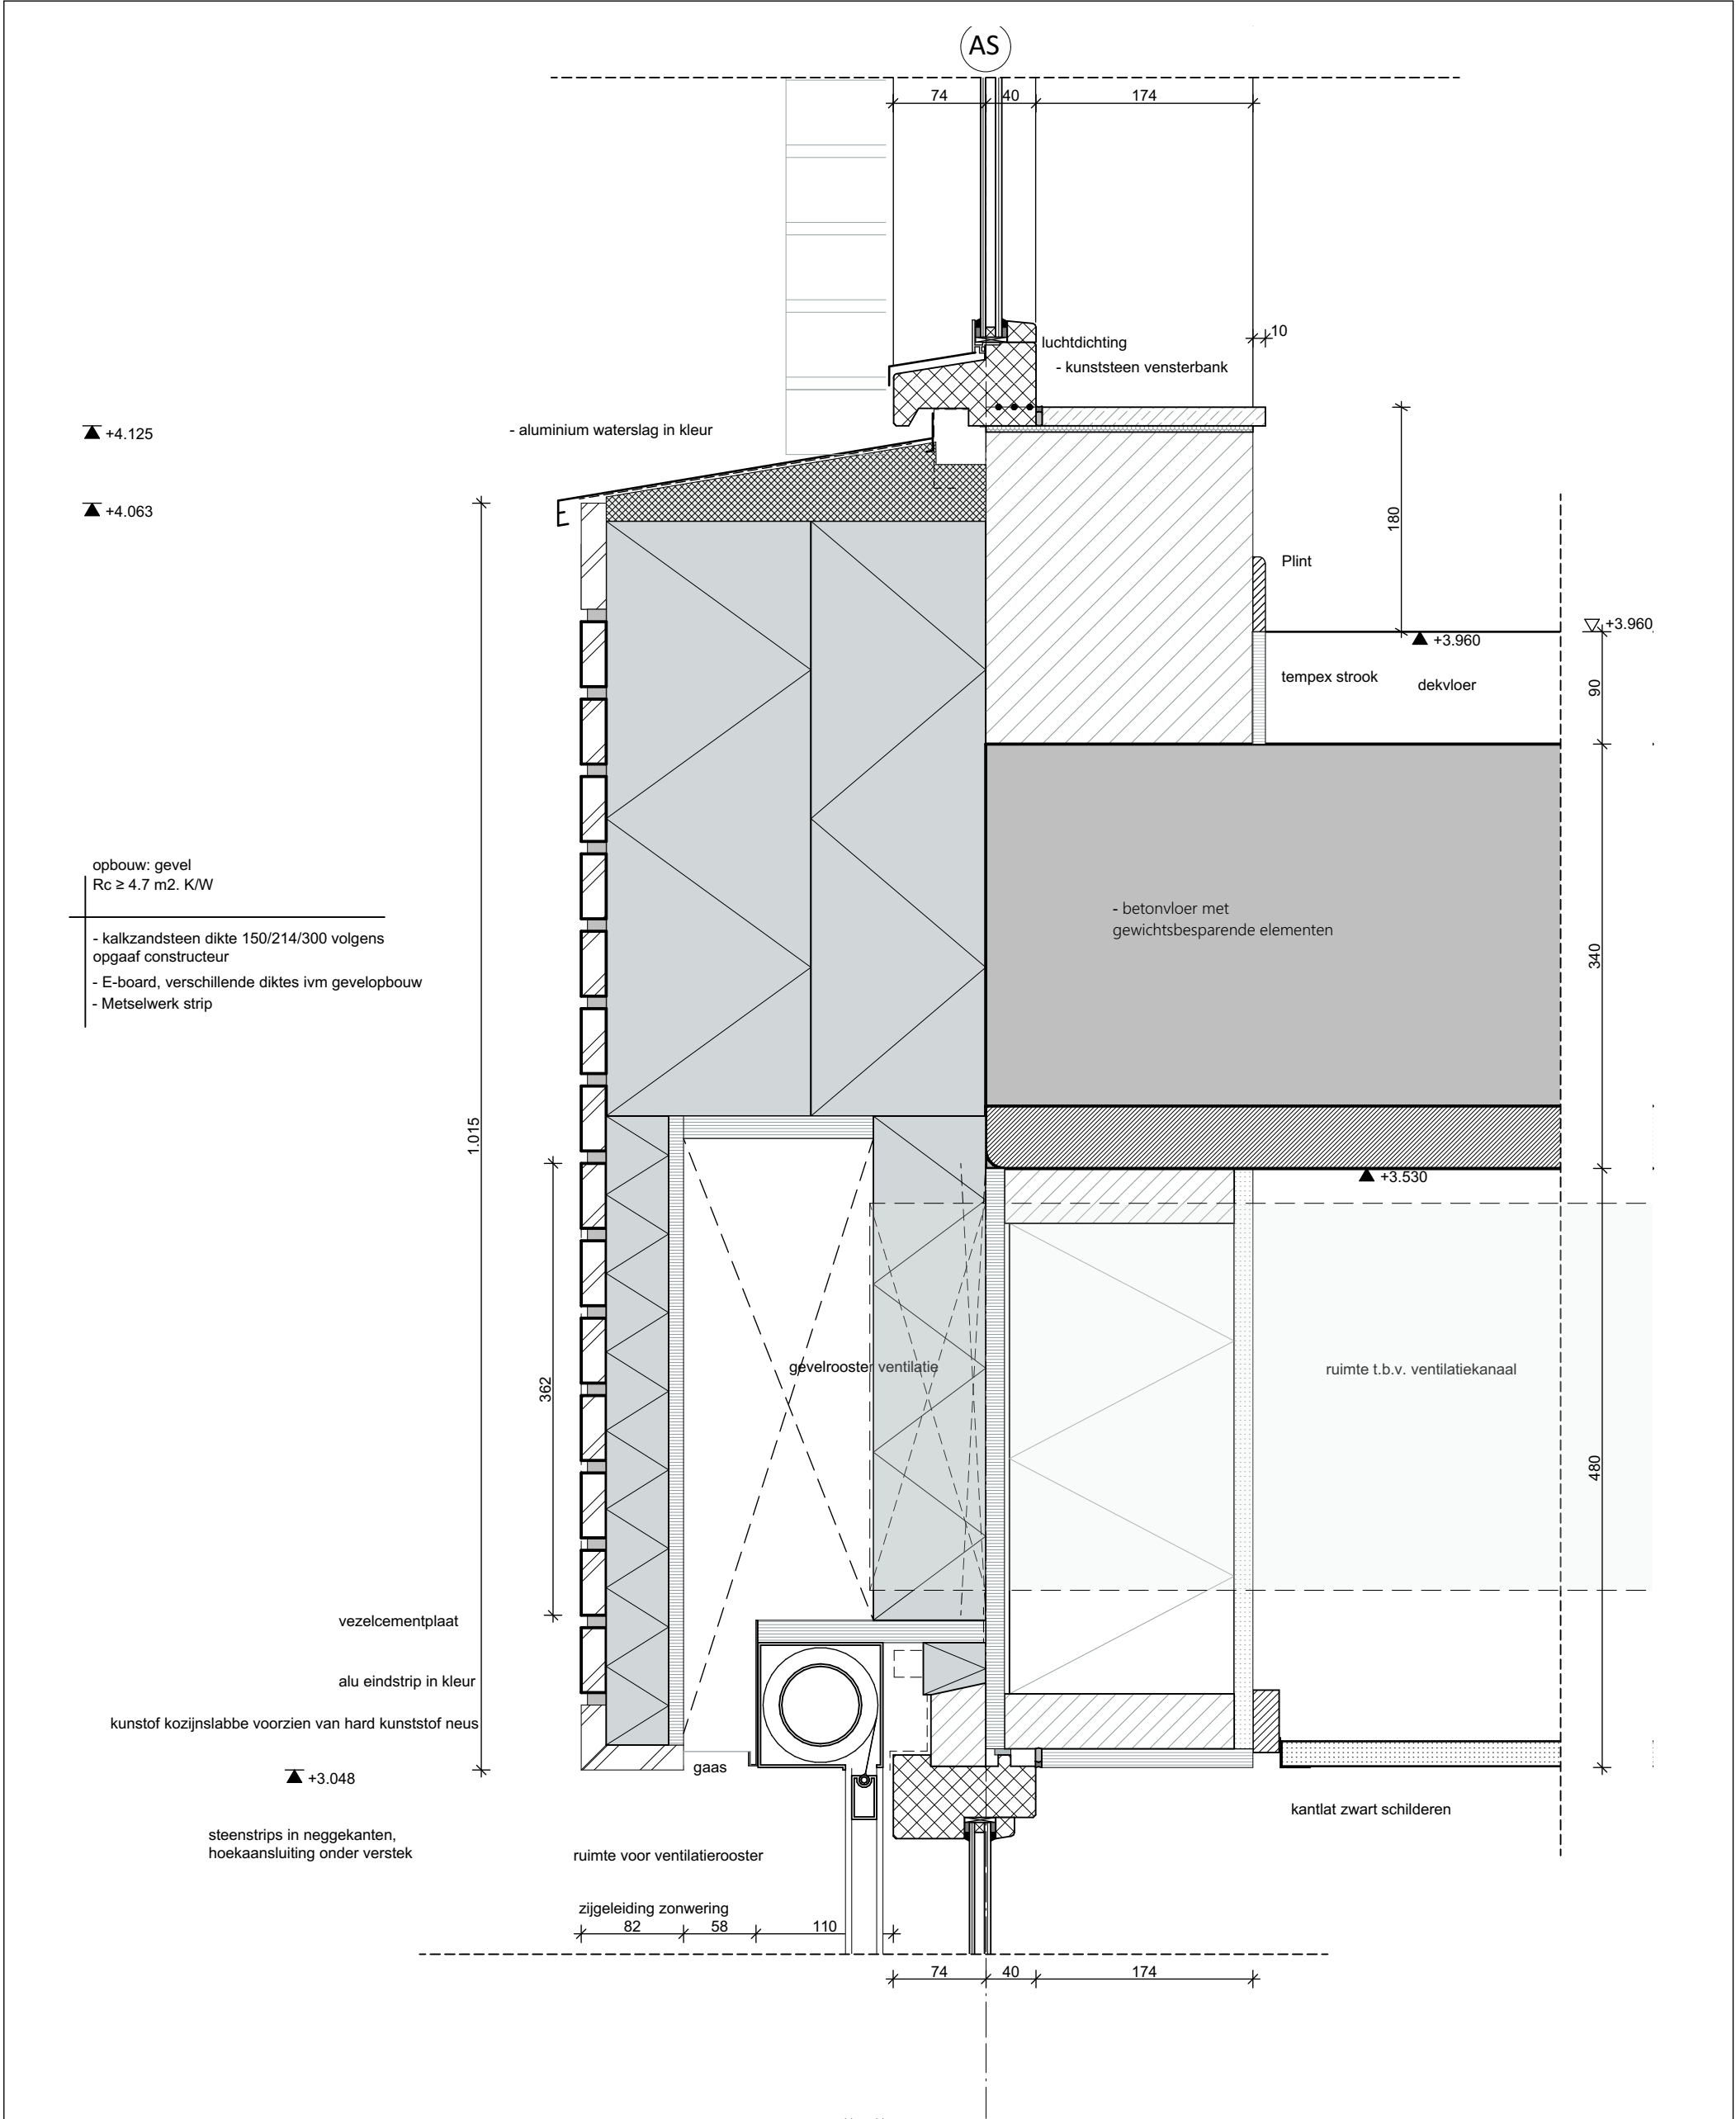

21002 - Kindcentrum De Terp te Wieringerwerf					
TO400 Detail			status	DEFINITIEF	Details
203	datum	#1 13 30-03-2022	formaat	A	Oude Middenweg 17 2491 AC 's-Gravenhage tel: 070-363 29 52 fax: 070-361 52 63 e-mail: mail@tenw.nl internet: www.tenw.nl
	gewijzigd	#2	schaal	1:5	
			getekend	MdG	
			projectleider	CIJ	

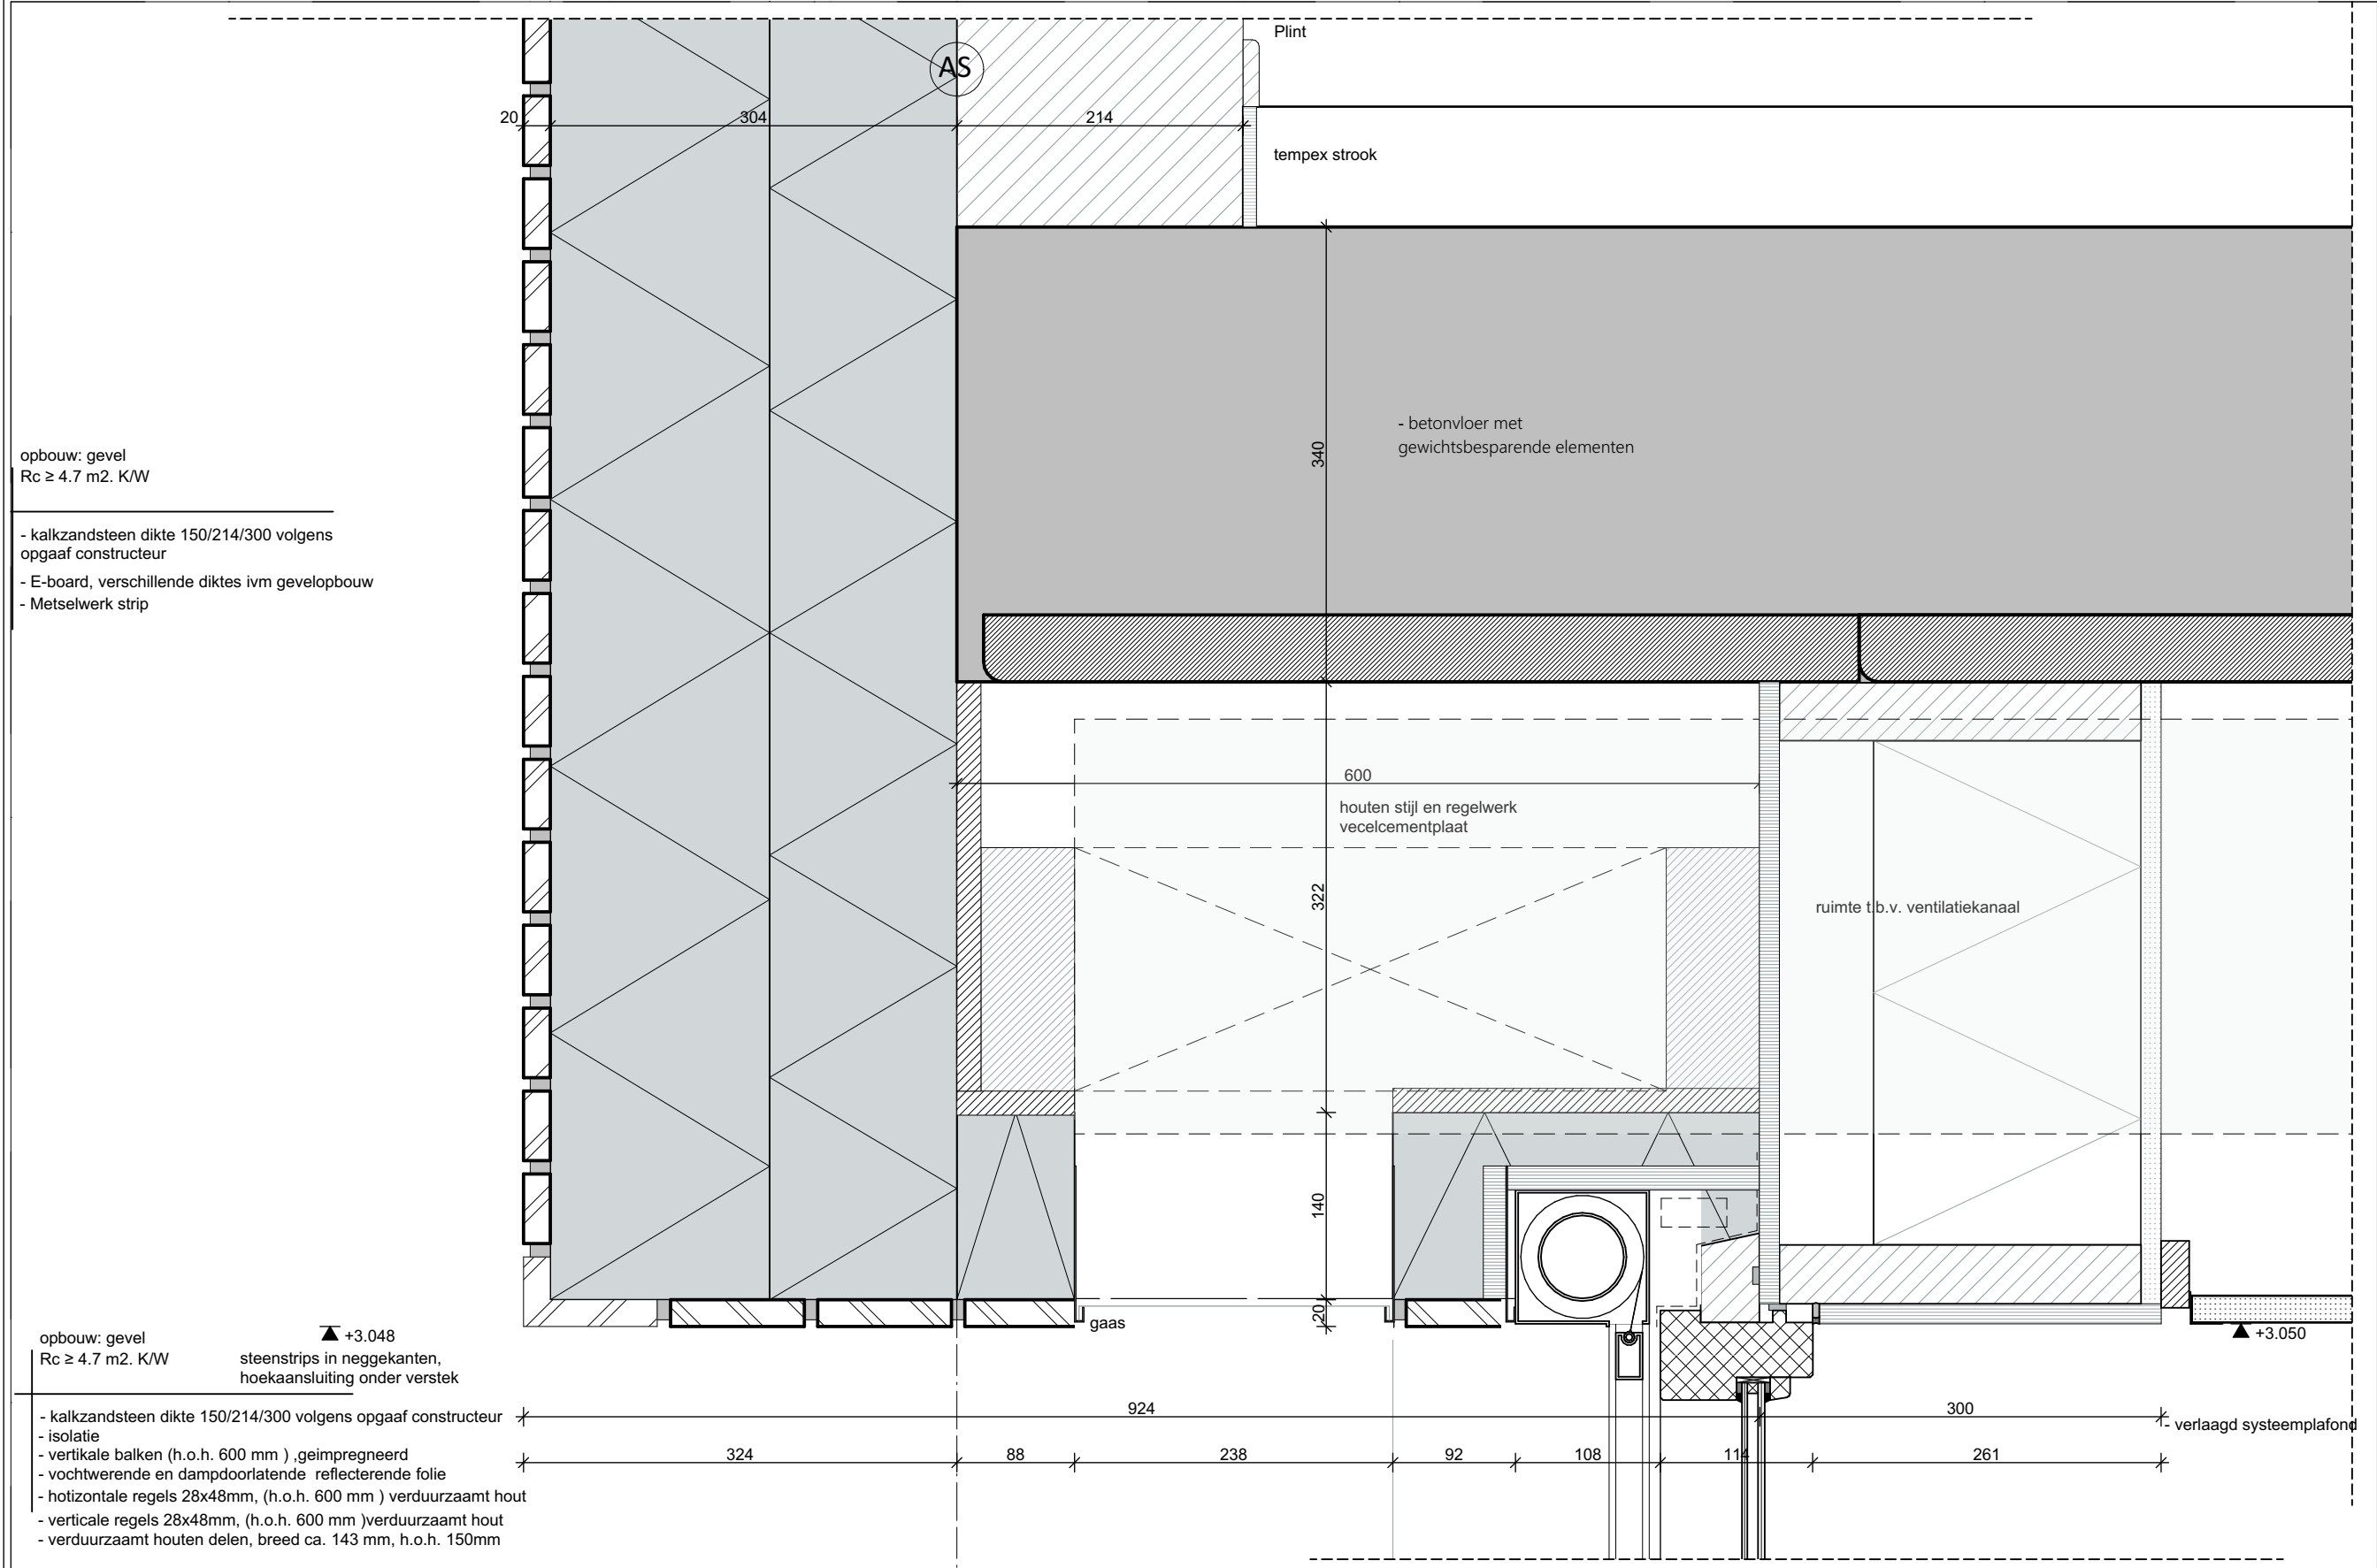

opbouw: gevel
Rc ≥ 4.7 m2. K/W


- kalkzandsteen dikte 150/214/300 volgens opgaaf constructeur
- E-board, verschillende diktes ivm gevelopbouw
- Metselwerk strip

opbouw: gevel
Rc ≥ 4.7 m2. K/W


▲ +3.048
steenstrips in neggekanten,
hoekaansluiting onder verstek

- kalkzandsteen dikte 150/214/300 volgens opgaaf constructeur
- isolatie
- verticale balken (h.o.h. 600 mm) ,geimpregneerd
- vochtwerende en dampdoorlatende reflecterende folie
- horizontale regels 28x48mm, (h.o.h. 600 mm) verduurzaamt hout
- verticale regels 28x48mm, (h.o.h. 600 mm)verduurzaamt hout
- verduurzaamt houten delen, breed ca. 143 mm, h.o.h. 150mm


21002 - Kindcentrum De Terp te Wieringerwerf				
TO400 Detail		status	DEFINITIEF	
204	datum	#1 13-30-2022	getekend	MdG
	gewijzigd	#2	projectleider	CIJ
		formaat	A	
		schaal	1:5	
Oude Middenweg 17 2491 AC 's-Gravenhage tel: 070-363 29 52 fax: 070-361 52 63 e-mail: mail@tenw.nl internet: www.tenw.nl				

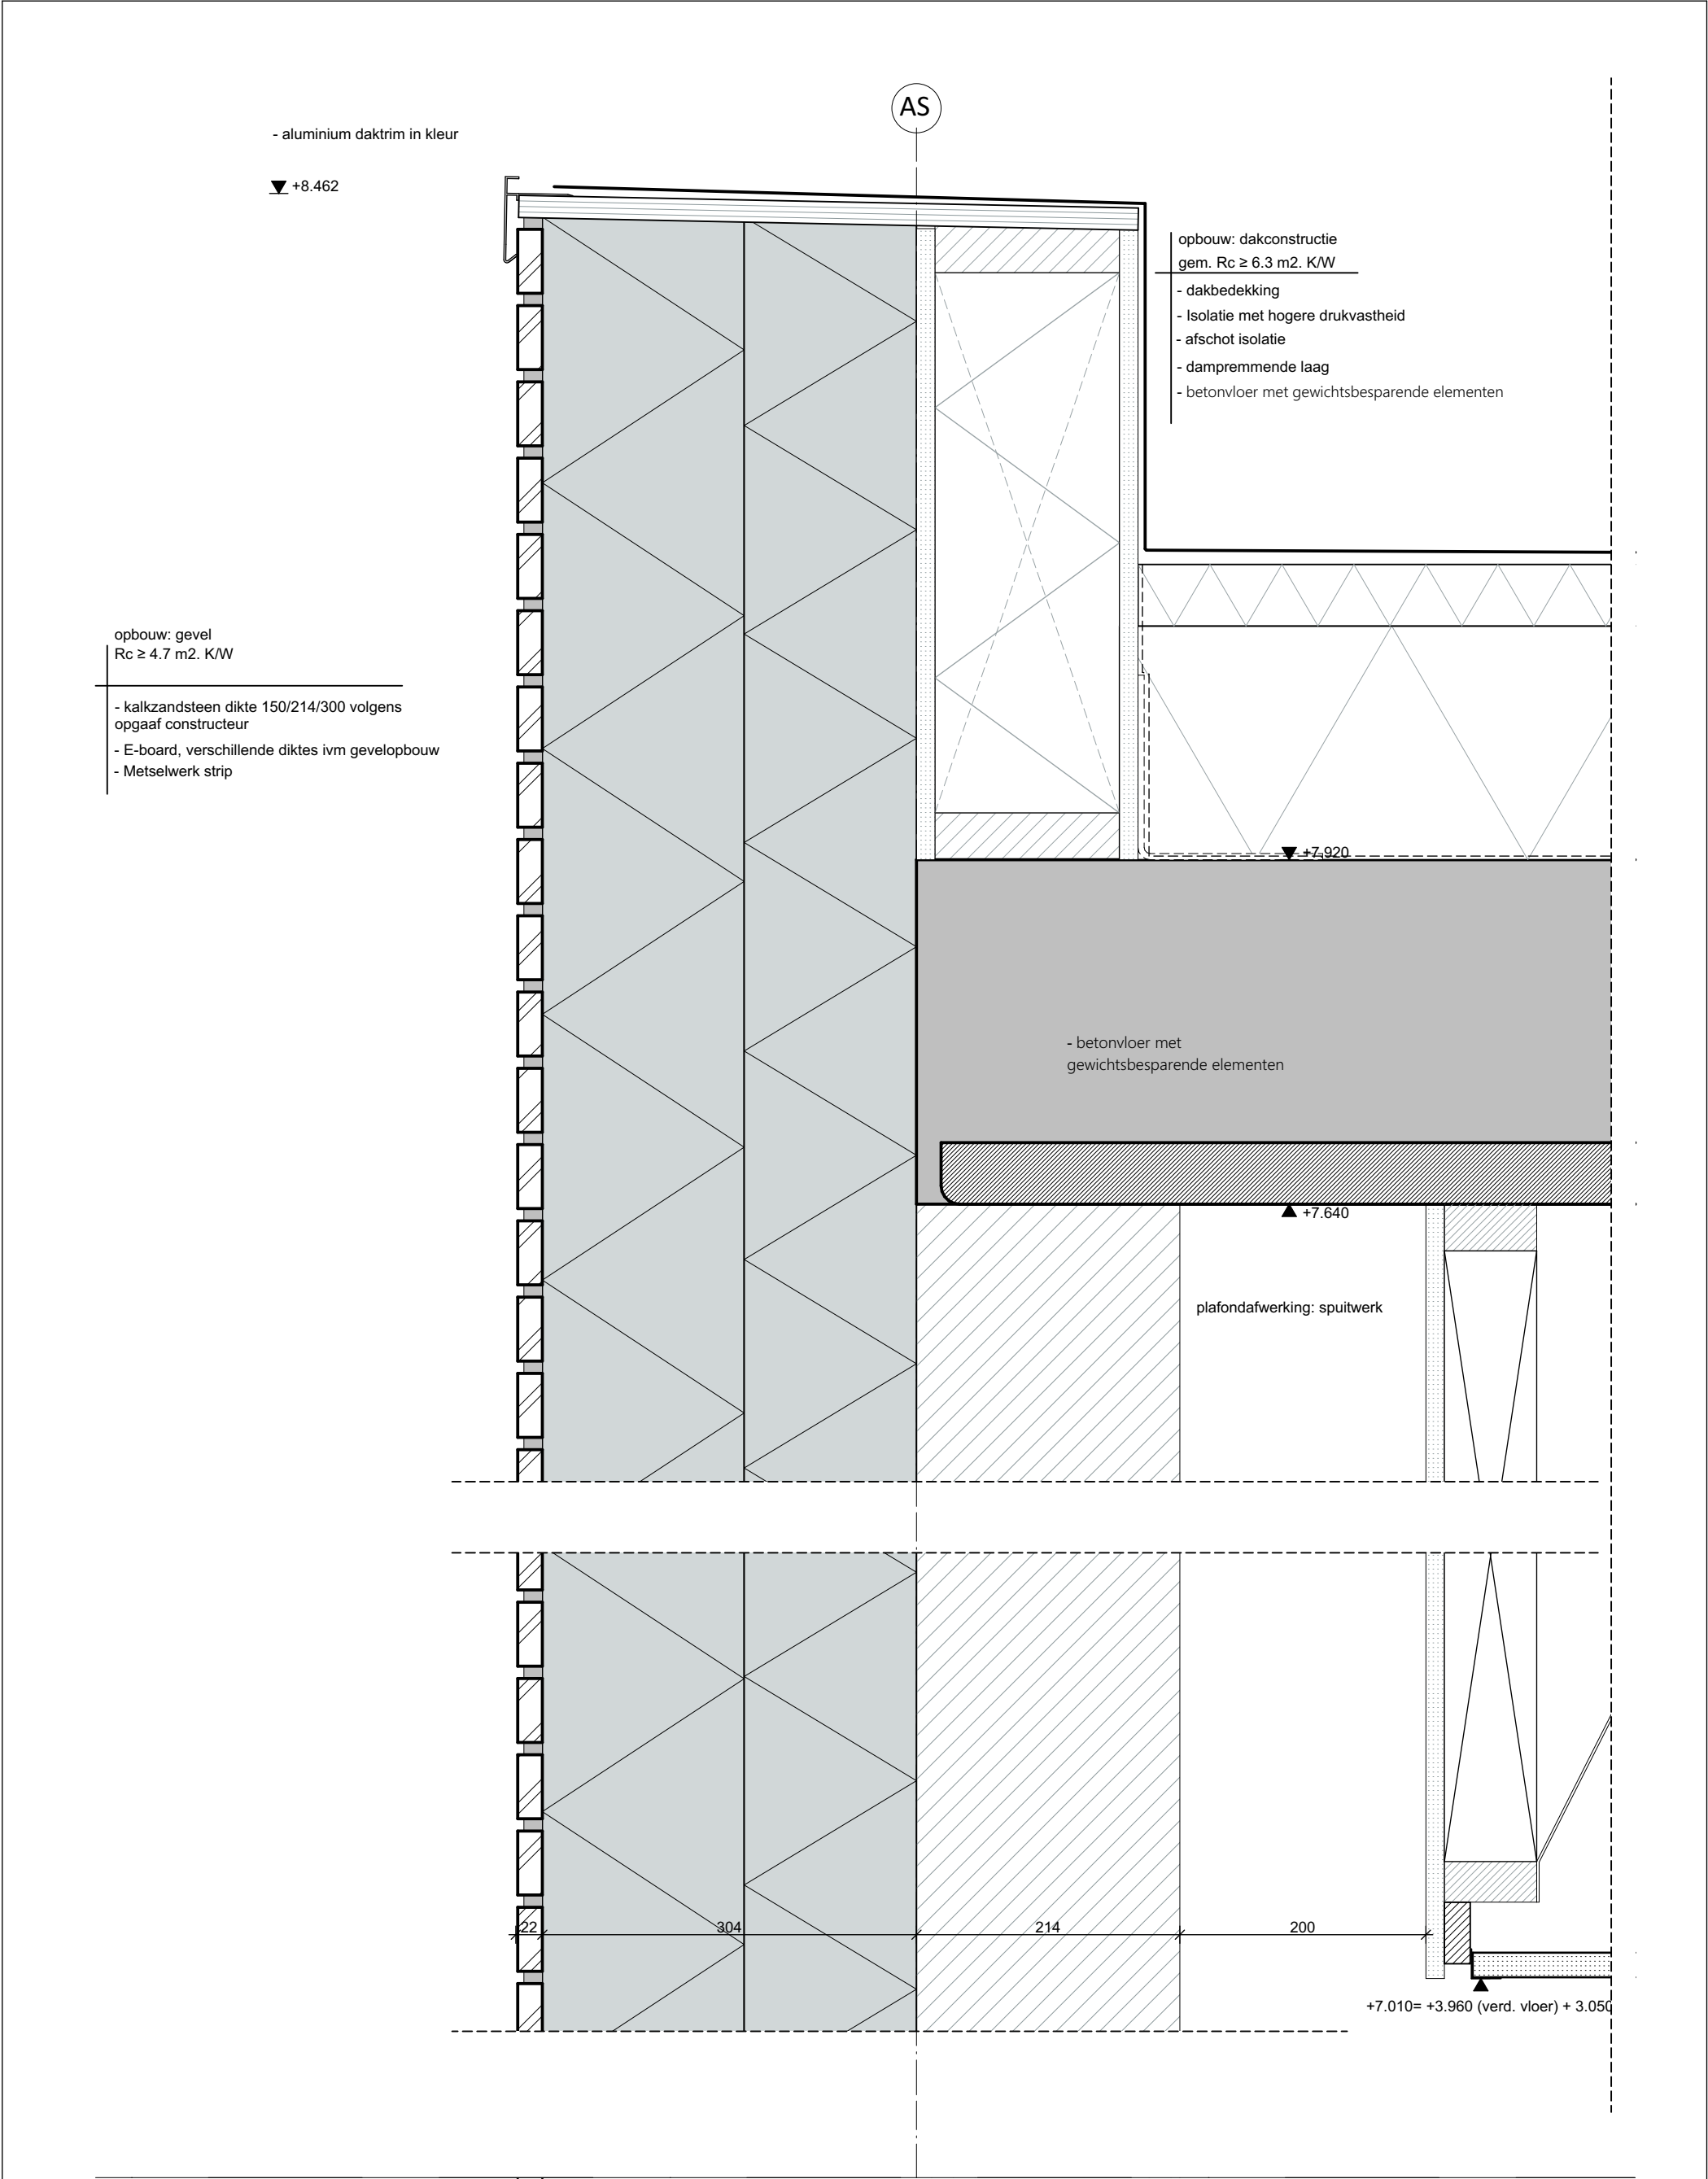

21002 - Kindcentrum De Terp te Wieringerwerf					
TO400 Detail		status		DEFINITIEF	
300	datum	#1 13 30-03-2022	formaat	A	getekend
	gewijzigd	#2	schaal	1:5	projectleider
				MdG	CIJ
				Oude Middenweg 17 2491 AC 's-Gravenhage tel: 070-363 29 52 fax: 070-361 52 63	
				e-mail: mail@tenw.nl internet: www.tenw.nl	

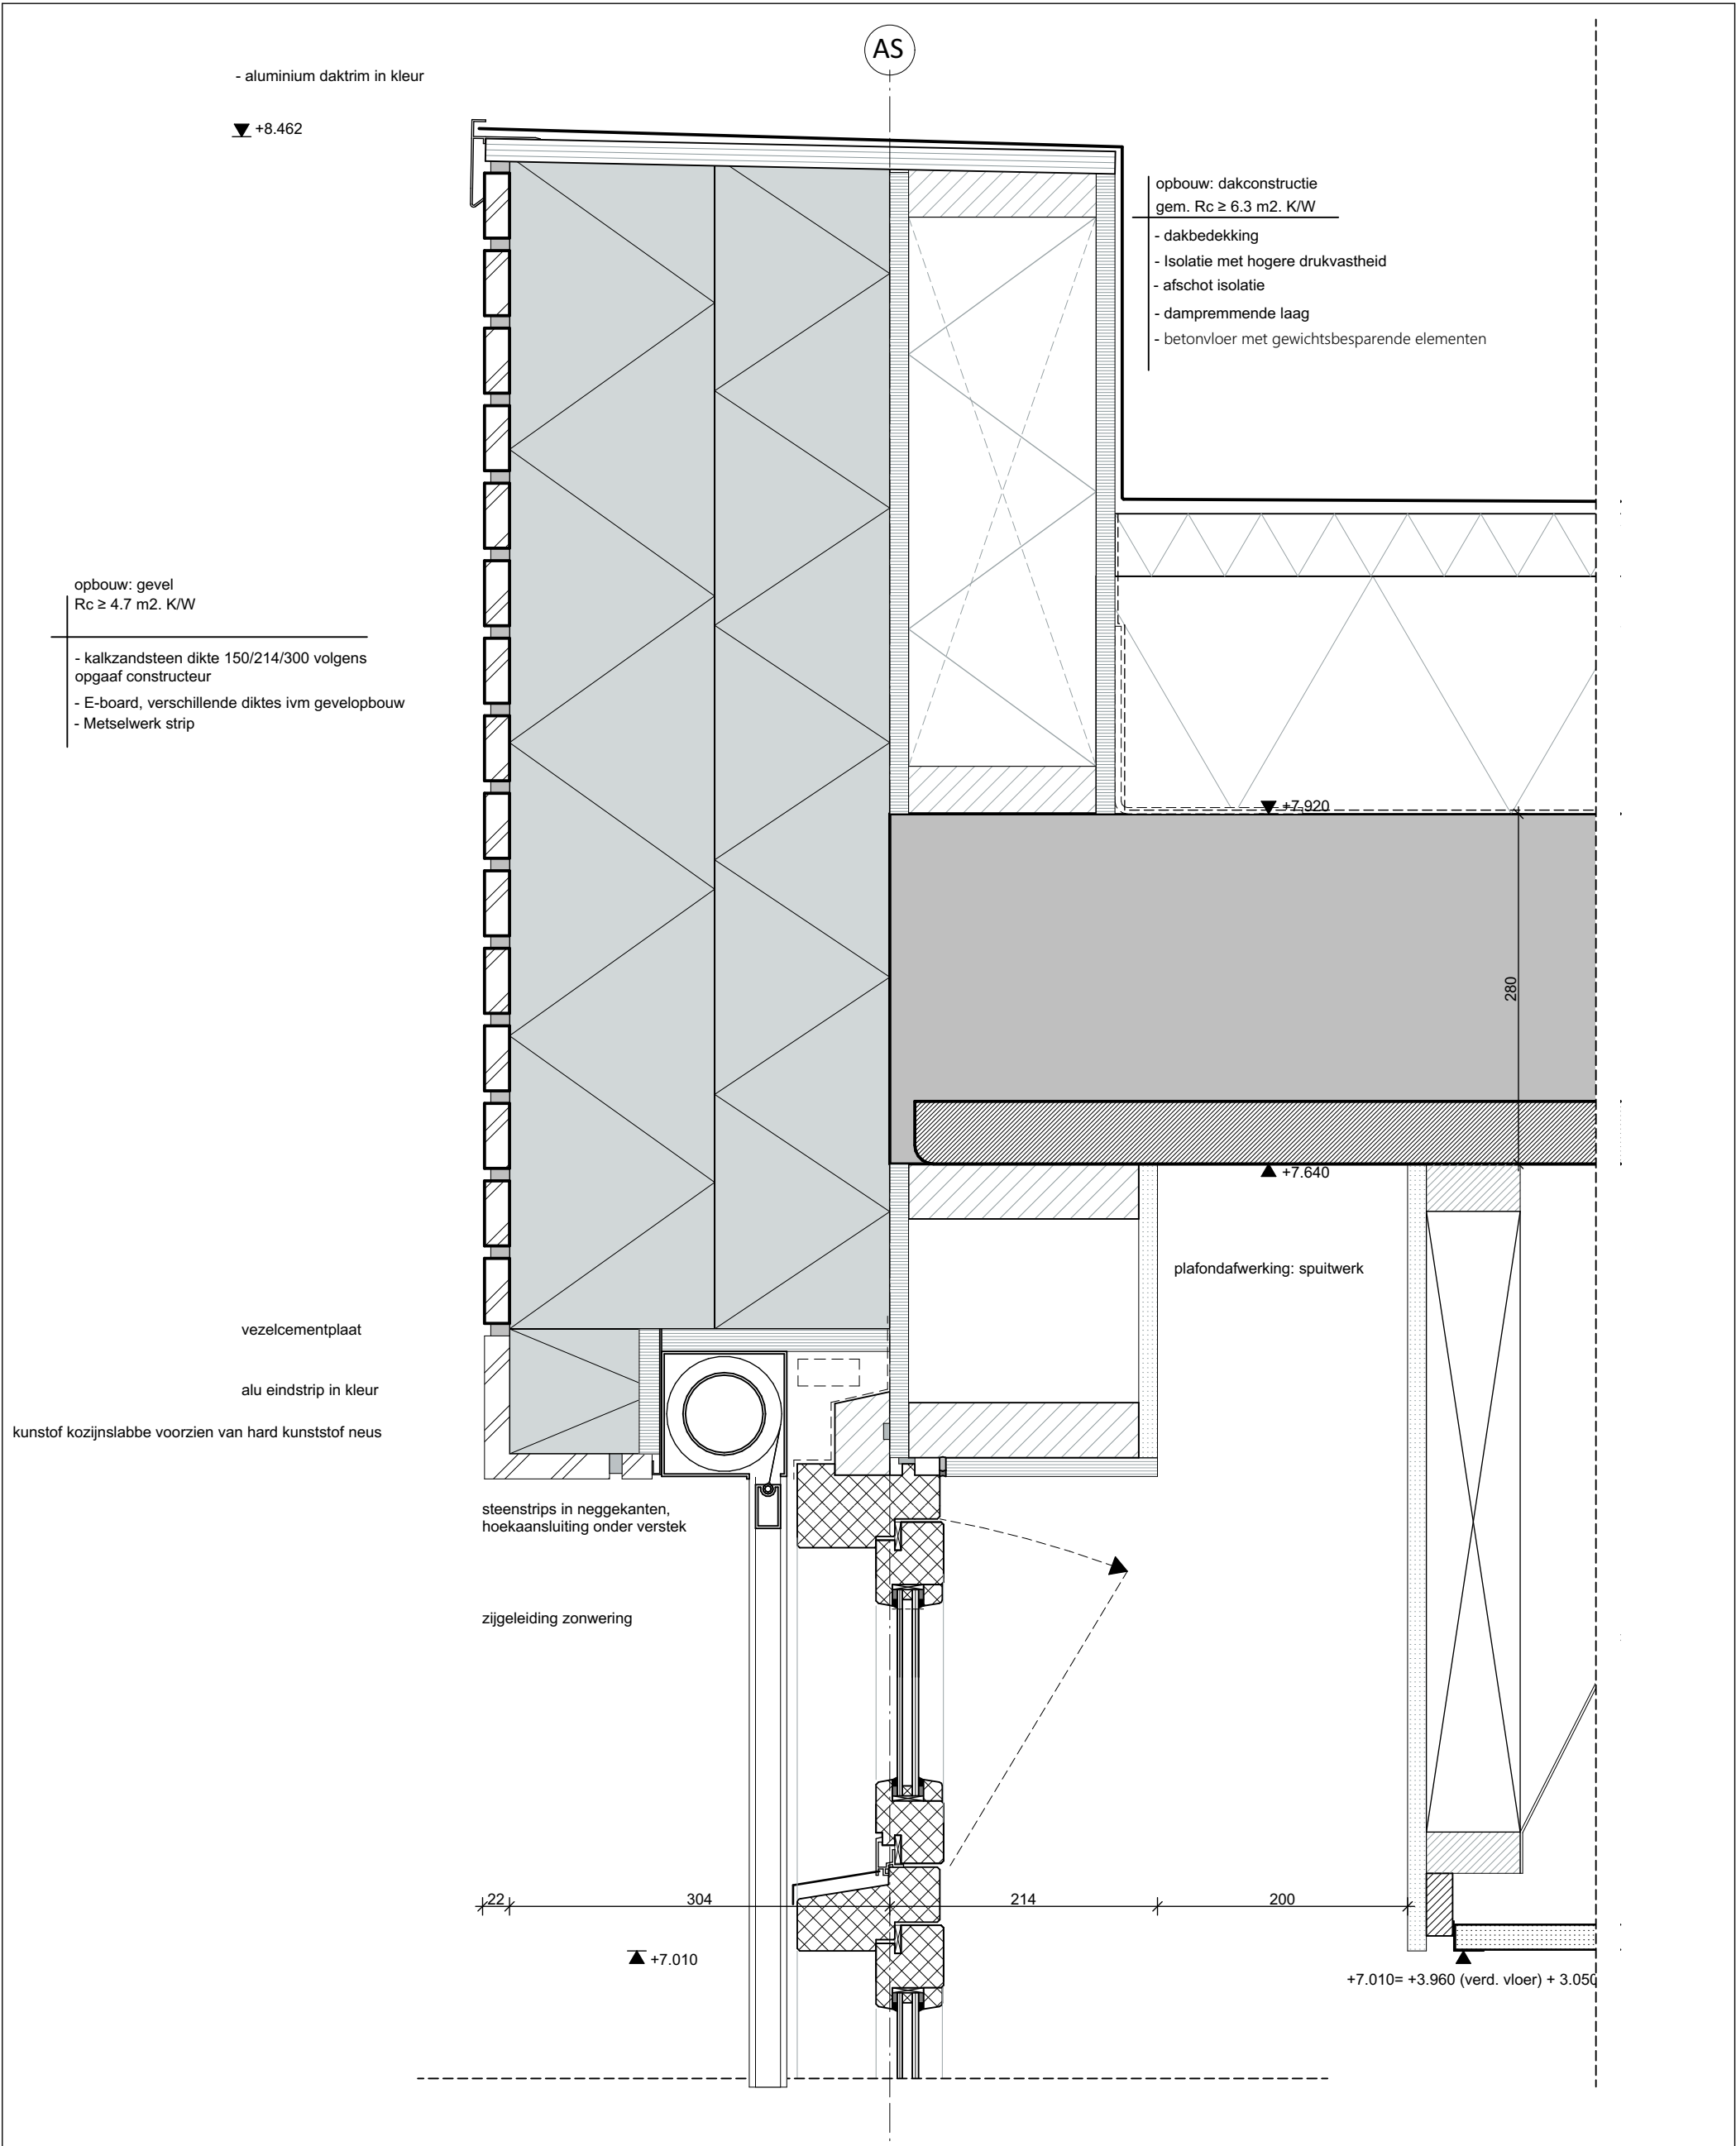

21002 - Kindcentrum De Terp te Wieringerwerf				
TO400 Detail		status	DEFINITIEF	Details
301	datum #1 13 30-03-2022	formaat A	getekend MdG	Oude Middenweg 17 2491 AC 's-Gravenhage tel: 070-363 29 52 fax: 070-361 52 63 e-mail: mail@tenw.nl internet: www.tenw.nl
	gewijzigd #2	schaal 1:5	projectleider CIJ	

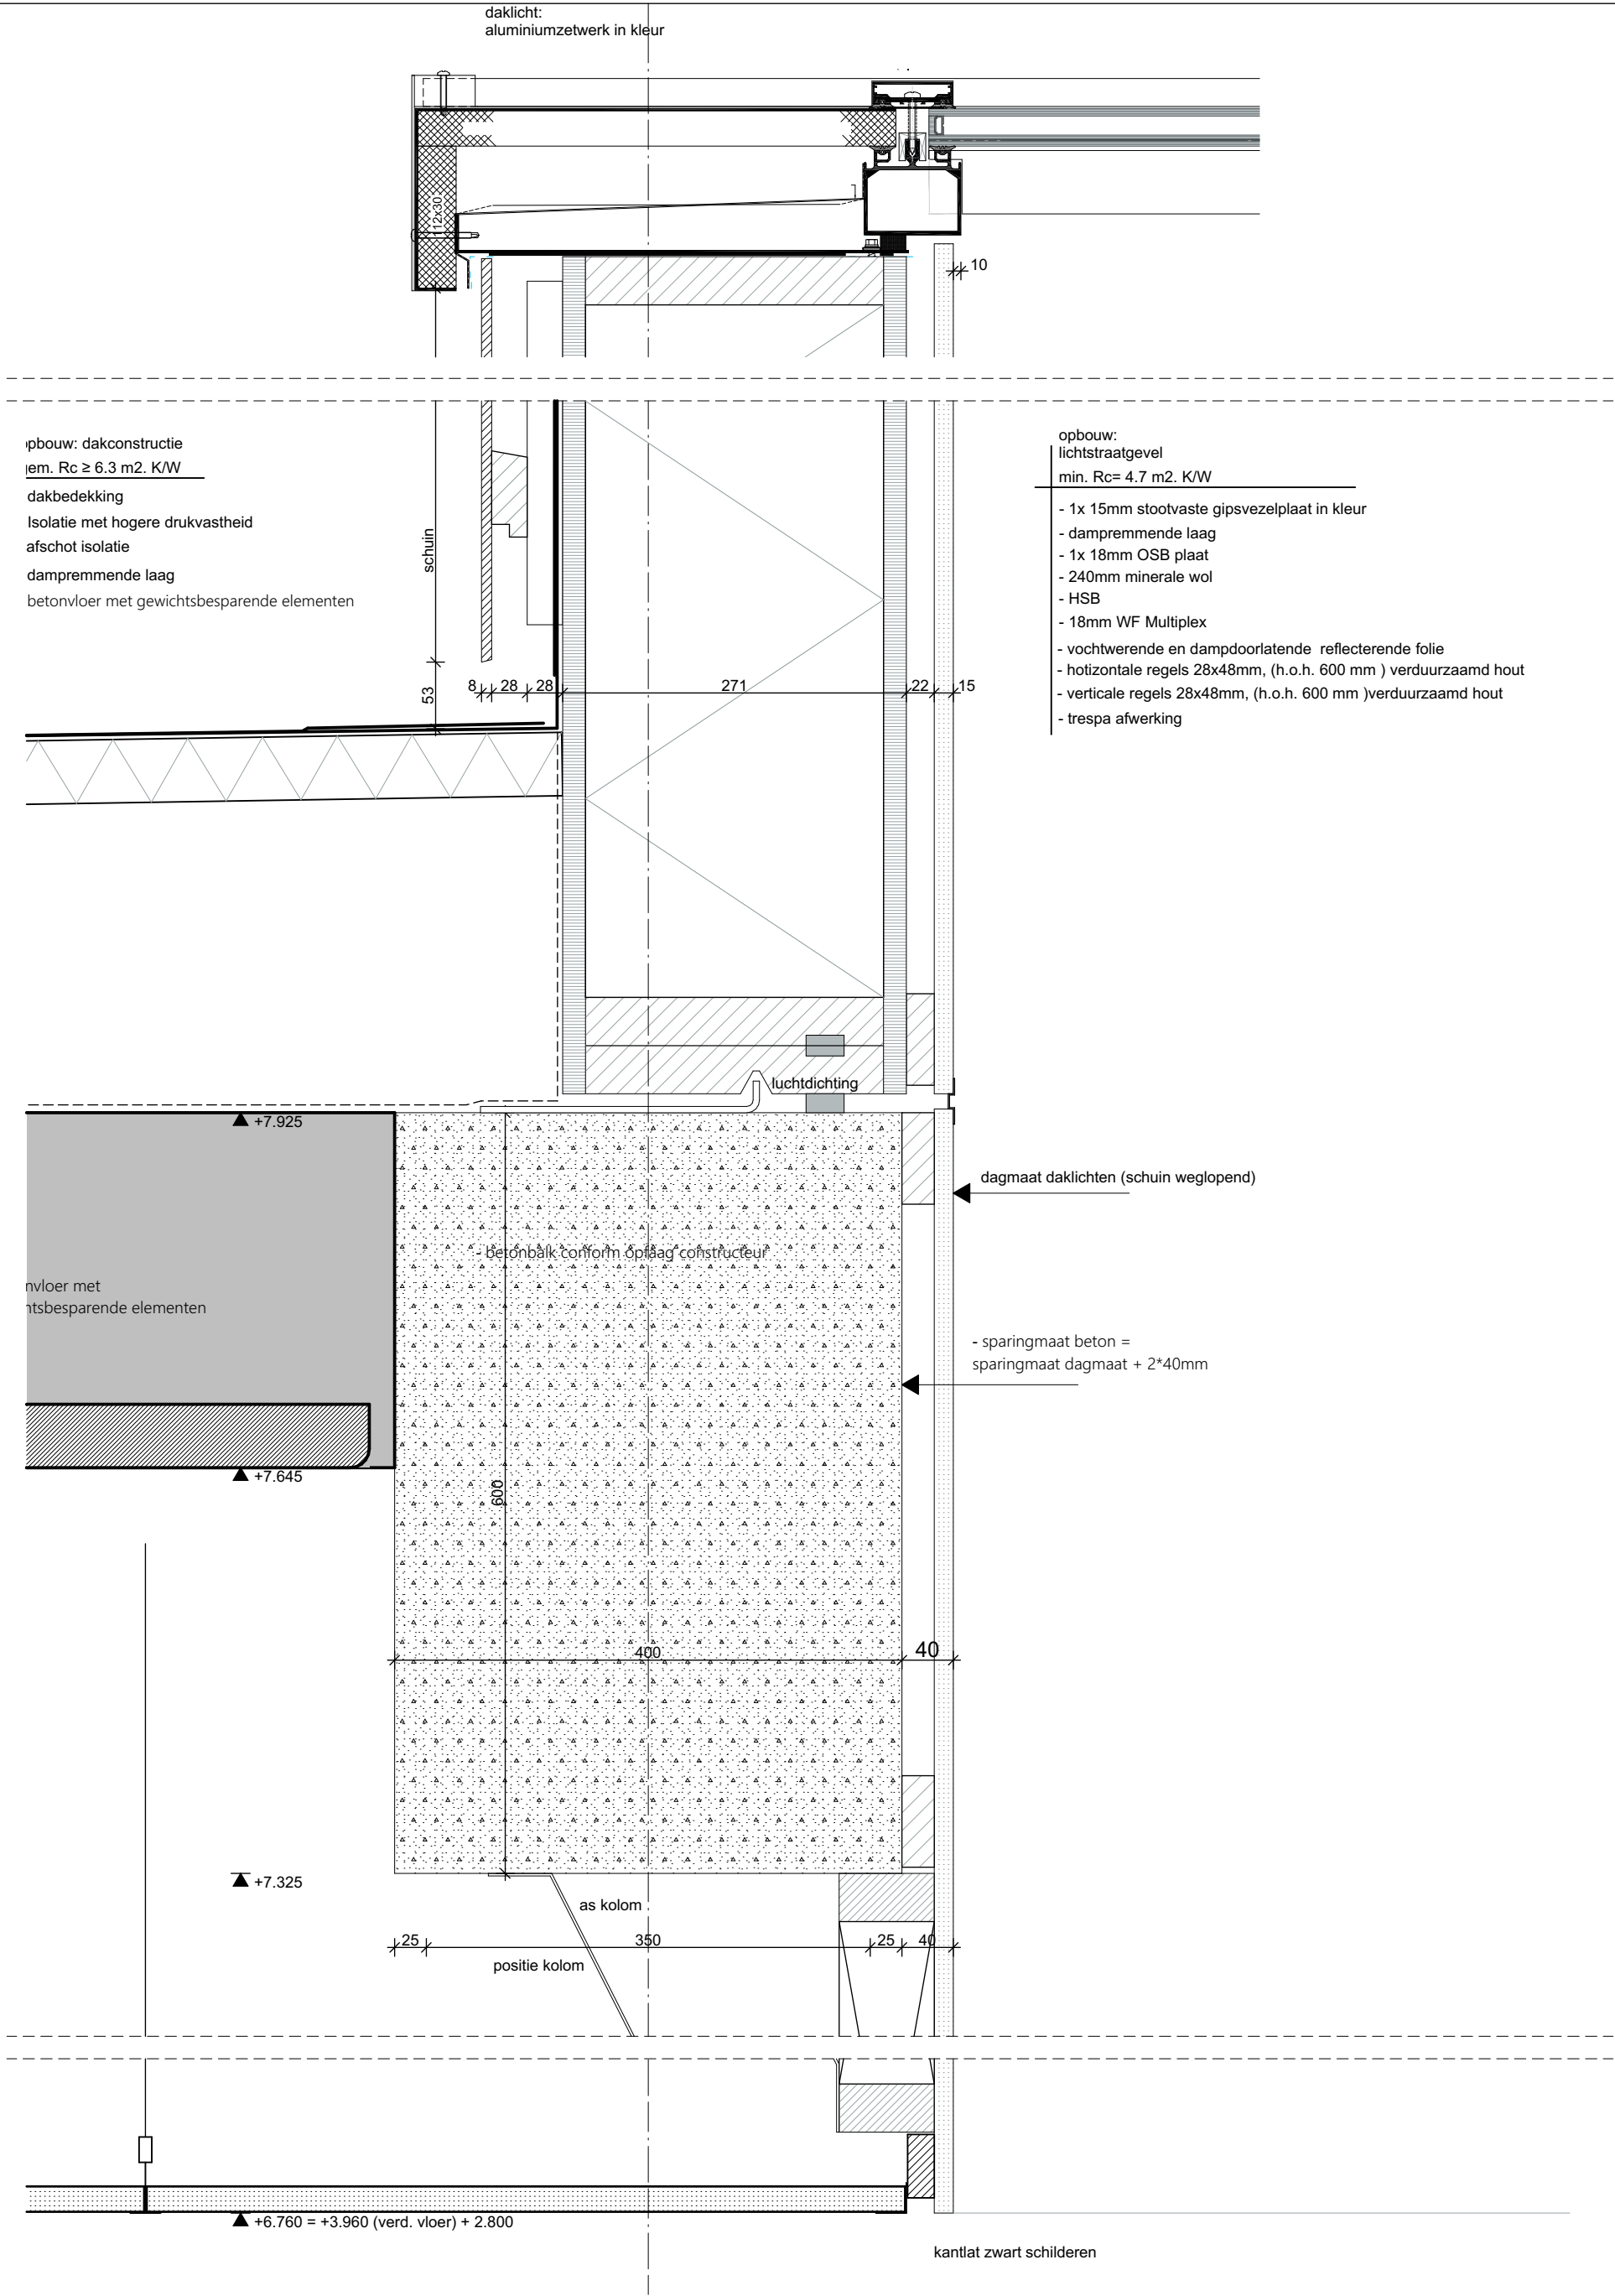

21002 - Kindcentrum De Terp te Wieringerwerf					
TO400 Detail		status		DEFINITIEF	
302	datum	13 30-03-2022	formaat	A	getekend
	gewijzigd	A: wk20 19-05-2022	schaal	1:5	projectleider
				MdG	CIJ
				Oude Middenweg 17 2491 AC 's-Gravenhage tel: 070-363 29 52 fax: 070-361 52 63	
				e-mail: mail@tenw.nl internet: www.tenw.nl	

opbouw:
lichtstraatgevel
min. Rc= 4.7 m2. K/W

- 1x 15mm stootvaste gipsvezelplaat in kleur
- dampremmende laag
- 1x 18mm OSB plaat
- 240mm minerale wol
- HSB
- 18mm WF Multiplex
- vochtwerende en dampdoorlatende reflecterende folie
- horizontale regels 28x48mm, (h.o.h. 600 mm) verduurzaamd hout
- verticale regels 28x48mm, (h.o.h. 600 mm)verduurzaamd hout
- trespa afwerking

opbouw: dakconstructie
gem. Rc ≥ 6.3 m2. K/W

- dakbedekking
- isolatie met hogere drukvastheid
- afschot isolatie
- dampremmende laag
- betonvloer met gewichtsbeparende elementen

▲ +8.700

schuin

54

8

28

28

270

22

15

dagmaat lichtstraat

luchtdichting

- aluminium dilatatieprofiel in kleur

▼ +7.920

- underlayment

- houten balklaag conform opgaaf
constructeur

- IPE-360 conform opgaaf constructeur

▲ +6.760= +3.960 (verd. vloer) + 2.800

21002 - Kindcentrum De Terp te Wieringerwerf

TO400 Detail

status DEFINITIEF

Details

303


datum ~~wk~~ 13 30-03-2022
gewijzigd A: wk20 19-05-2022

formaat A
schaal 1:5


getekend MdG
projectleider CIJ

Oude Middenweg 17
2491 AC 's-Gravenhage
tel: 070-363 29 52
fax: 070-361 52 63

e-mail: mail@tenw.nl
internet: www.tenw.nl

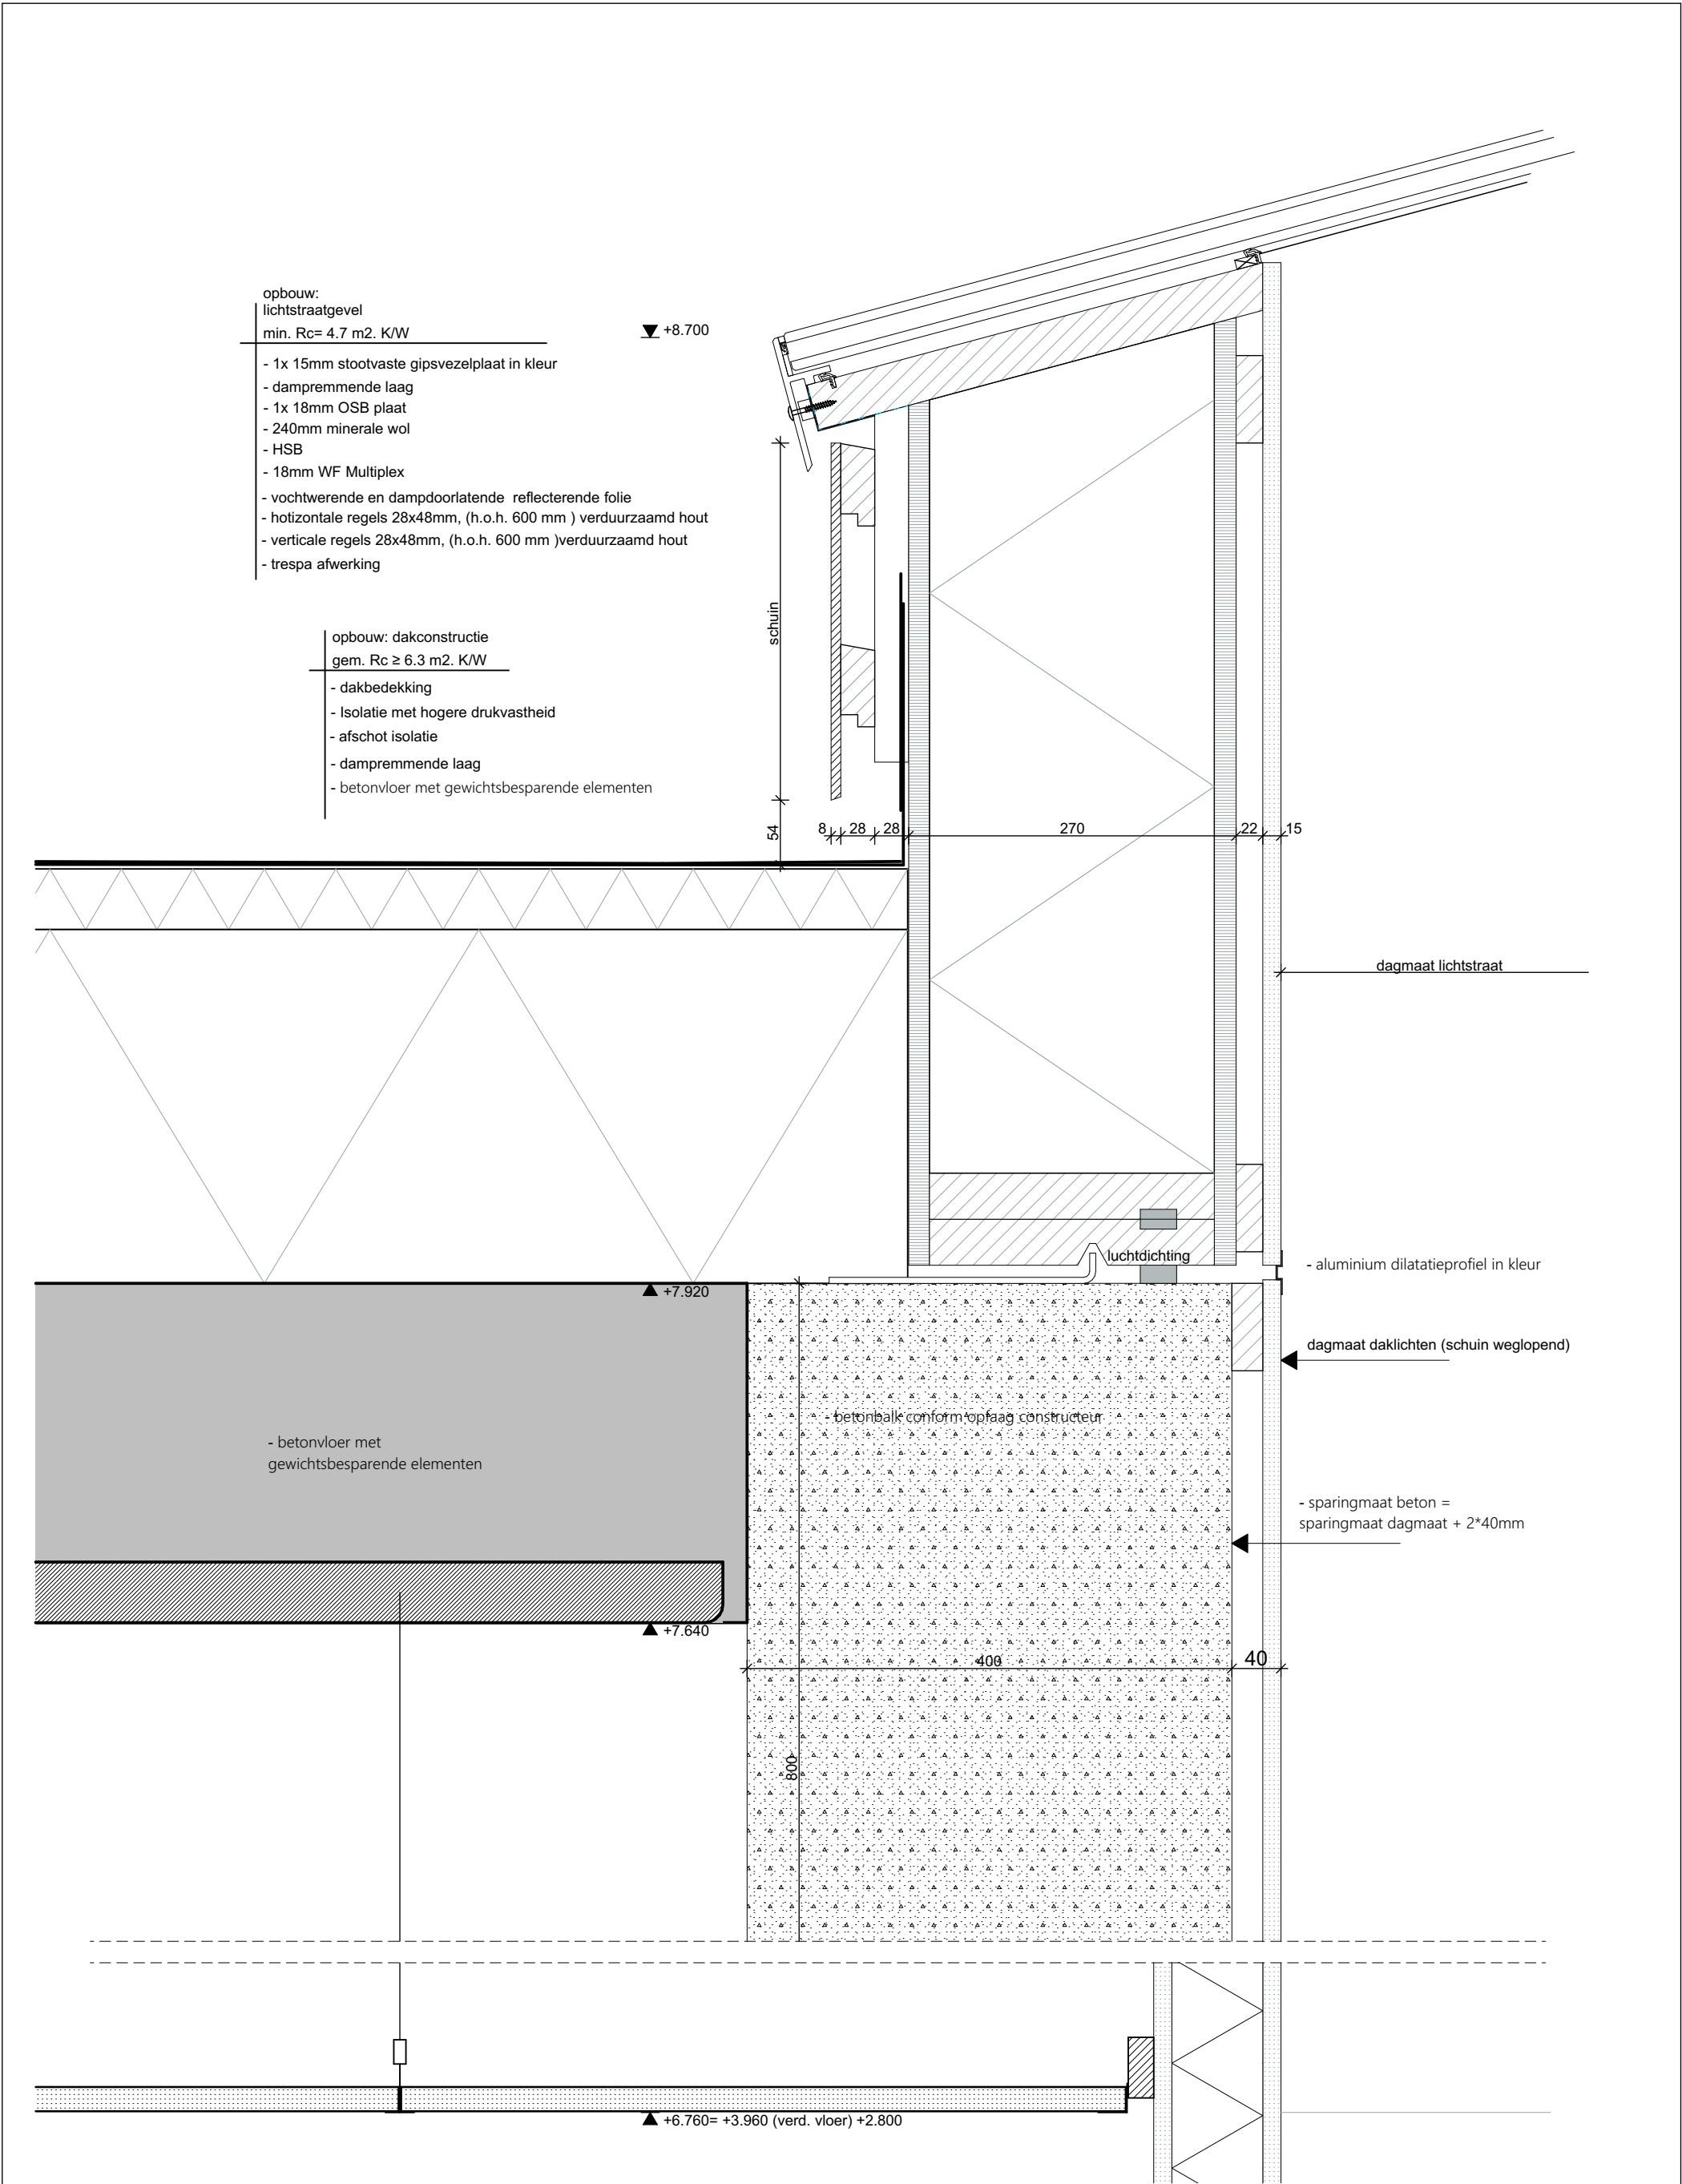

21002 - Kindcentrum De Terp te Wieringerwerf				
TO400 Detail		status	DEFINITIEF	Details
304	datum	13 30-03-2022	getekend	MdG
	gewijzigd	A: wk20 19-05-2022	projectleider	CIJ
		formaat	A	
		schaal	1:5	
		Oude Middenweg 17 2491 AC 's-Gravenhage tel: 070-363 29 52 fax: 070-361 52 63		
		e-mail: mail@tenw.nl internet: www.tenw.nl		

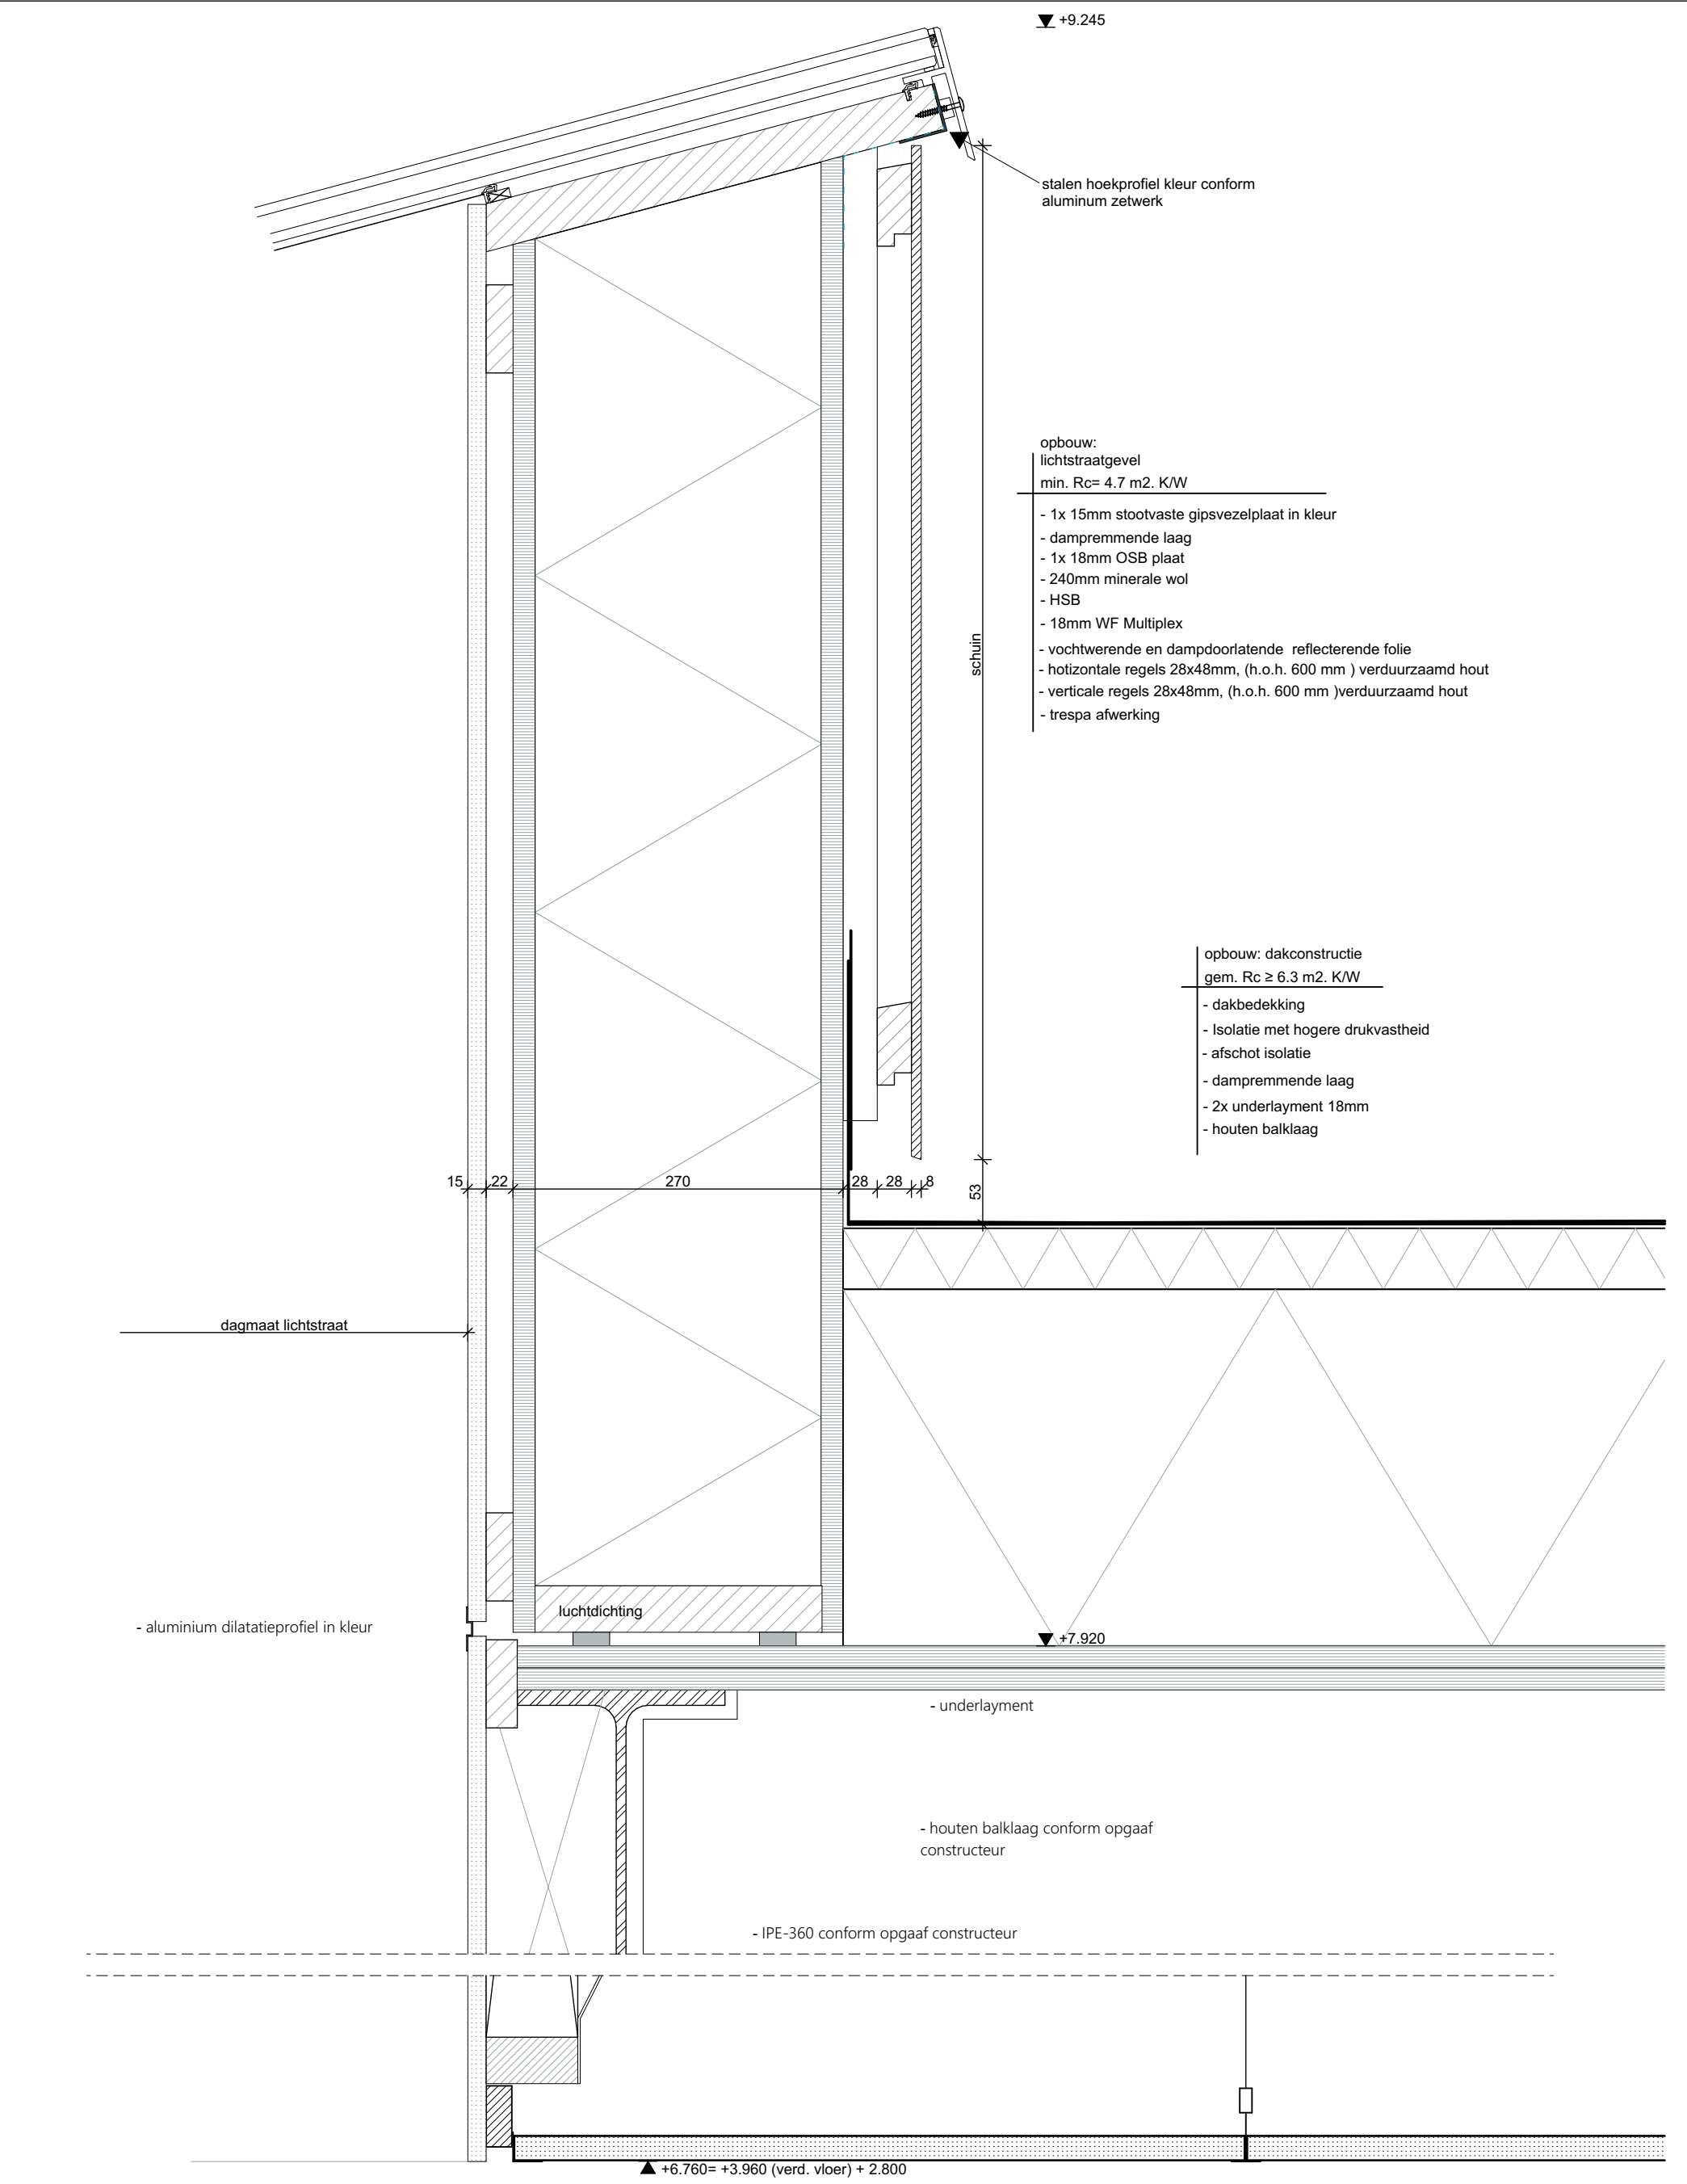


21002 - Kindcentrum De Terp te Wieringerwerf							
TO400 Detail				status	DEFINITIEF	Details	
305	datum	#1 13 30-03-2022	formaat	A	getekend	MdG	
	gewijzigd	A: wk20 19-05-2022	schaal	1:5	projectleider	CIJ	
						Oude Middenweg 17 2491 AC 's-Gravenhage tel: 070-363 29 52 fax: 070-361 52 63	
						e-mail:	mail@tenw.nl
						internet:	www.tenw.nl


AS



A horizontal number line with a vertical line at the right end. There are three tick marks labeled 0, 74, and 200 from left to right.

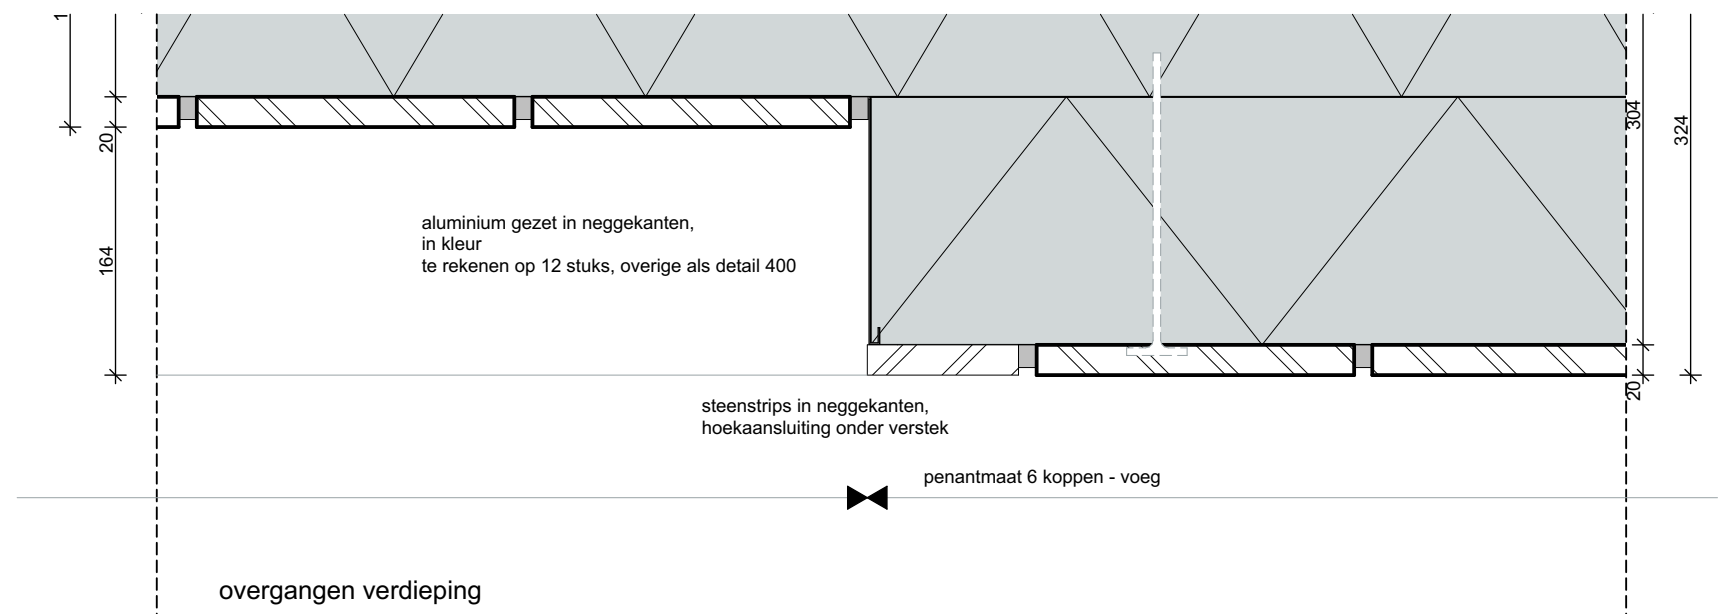

TEN W
ARCHITECTEN ADVISEURS

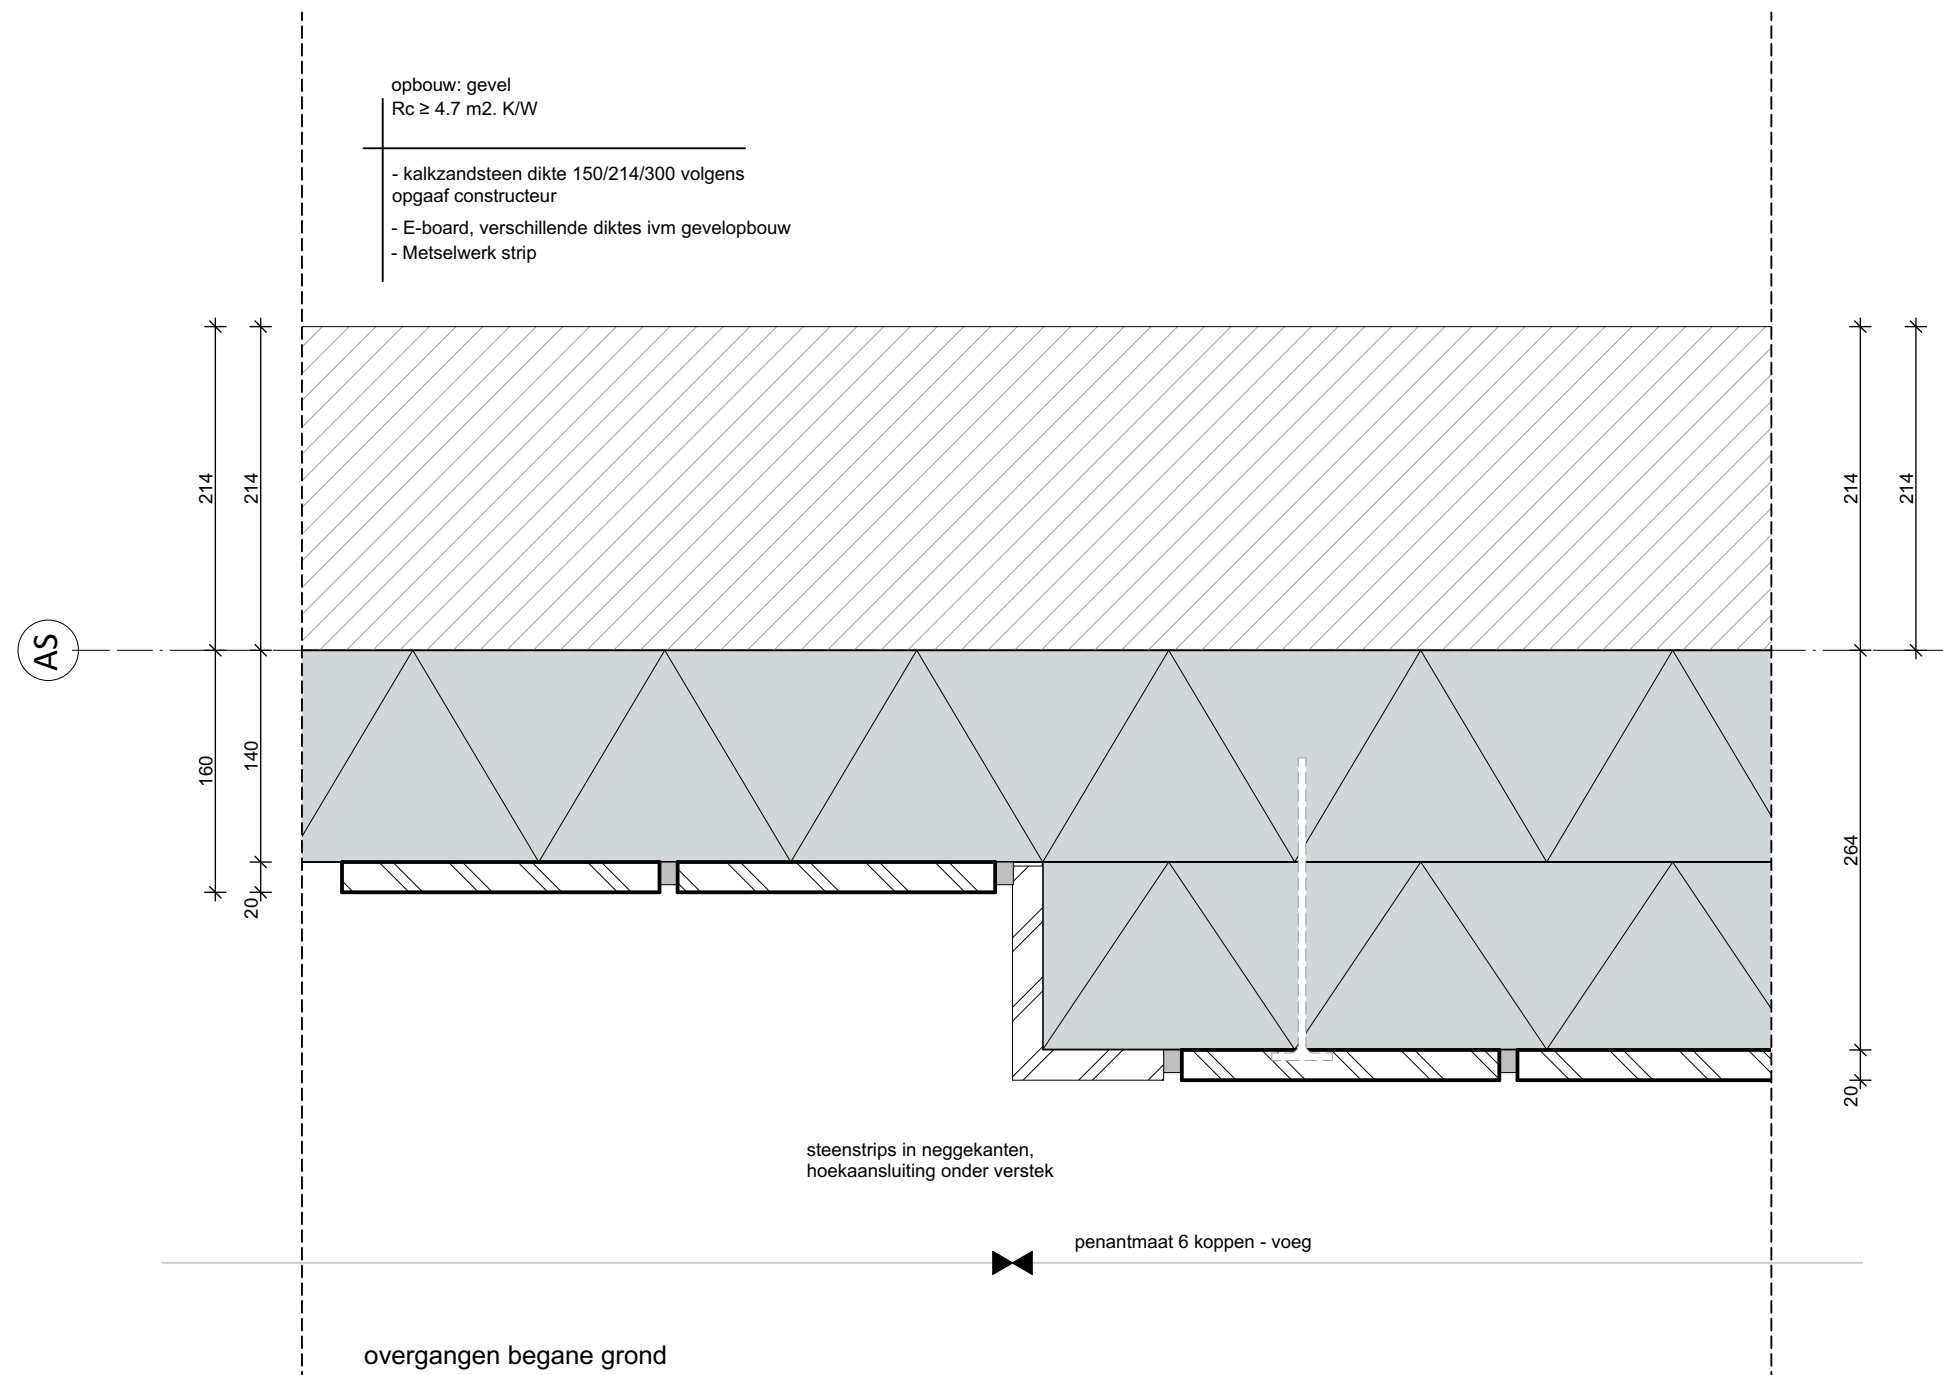

21002 - Kindcentrum De Terp te Wieringerwerf

TO400 Detail

status DEFINITIEF

Details

401


datum ~~Wk~~ 13 30-03-2022
gewijzigd #2

formaat A
schaal 1:5

getekend MdG
projectleider CIJ

Oude Middenweg 17
2491 AC 's-Gravenhage
tel: 070-363 29 52
fax: 070-361 52 63

e-mail: mail@tenw.nl
internet: www.tenw.nl

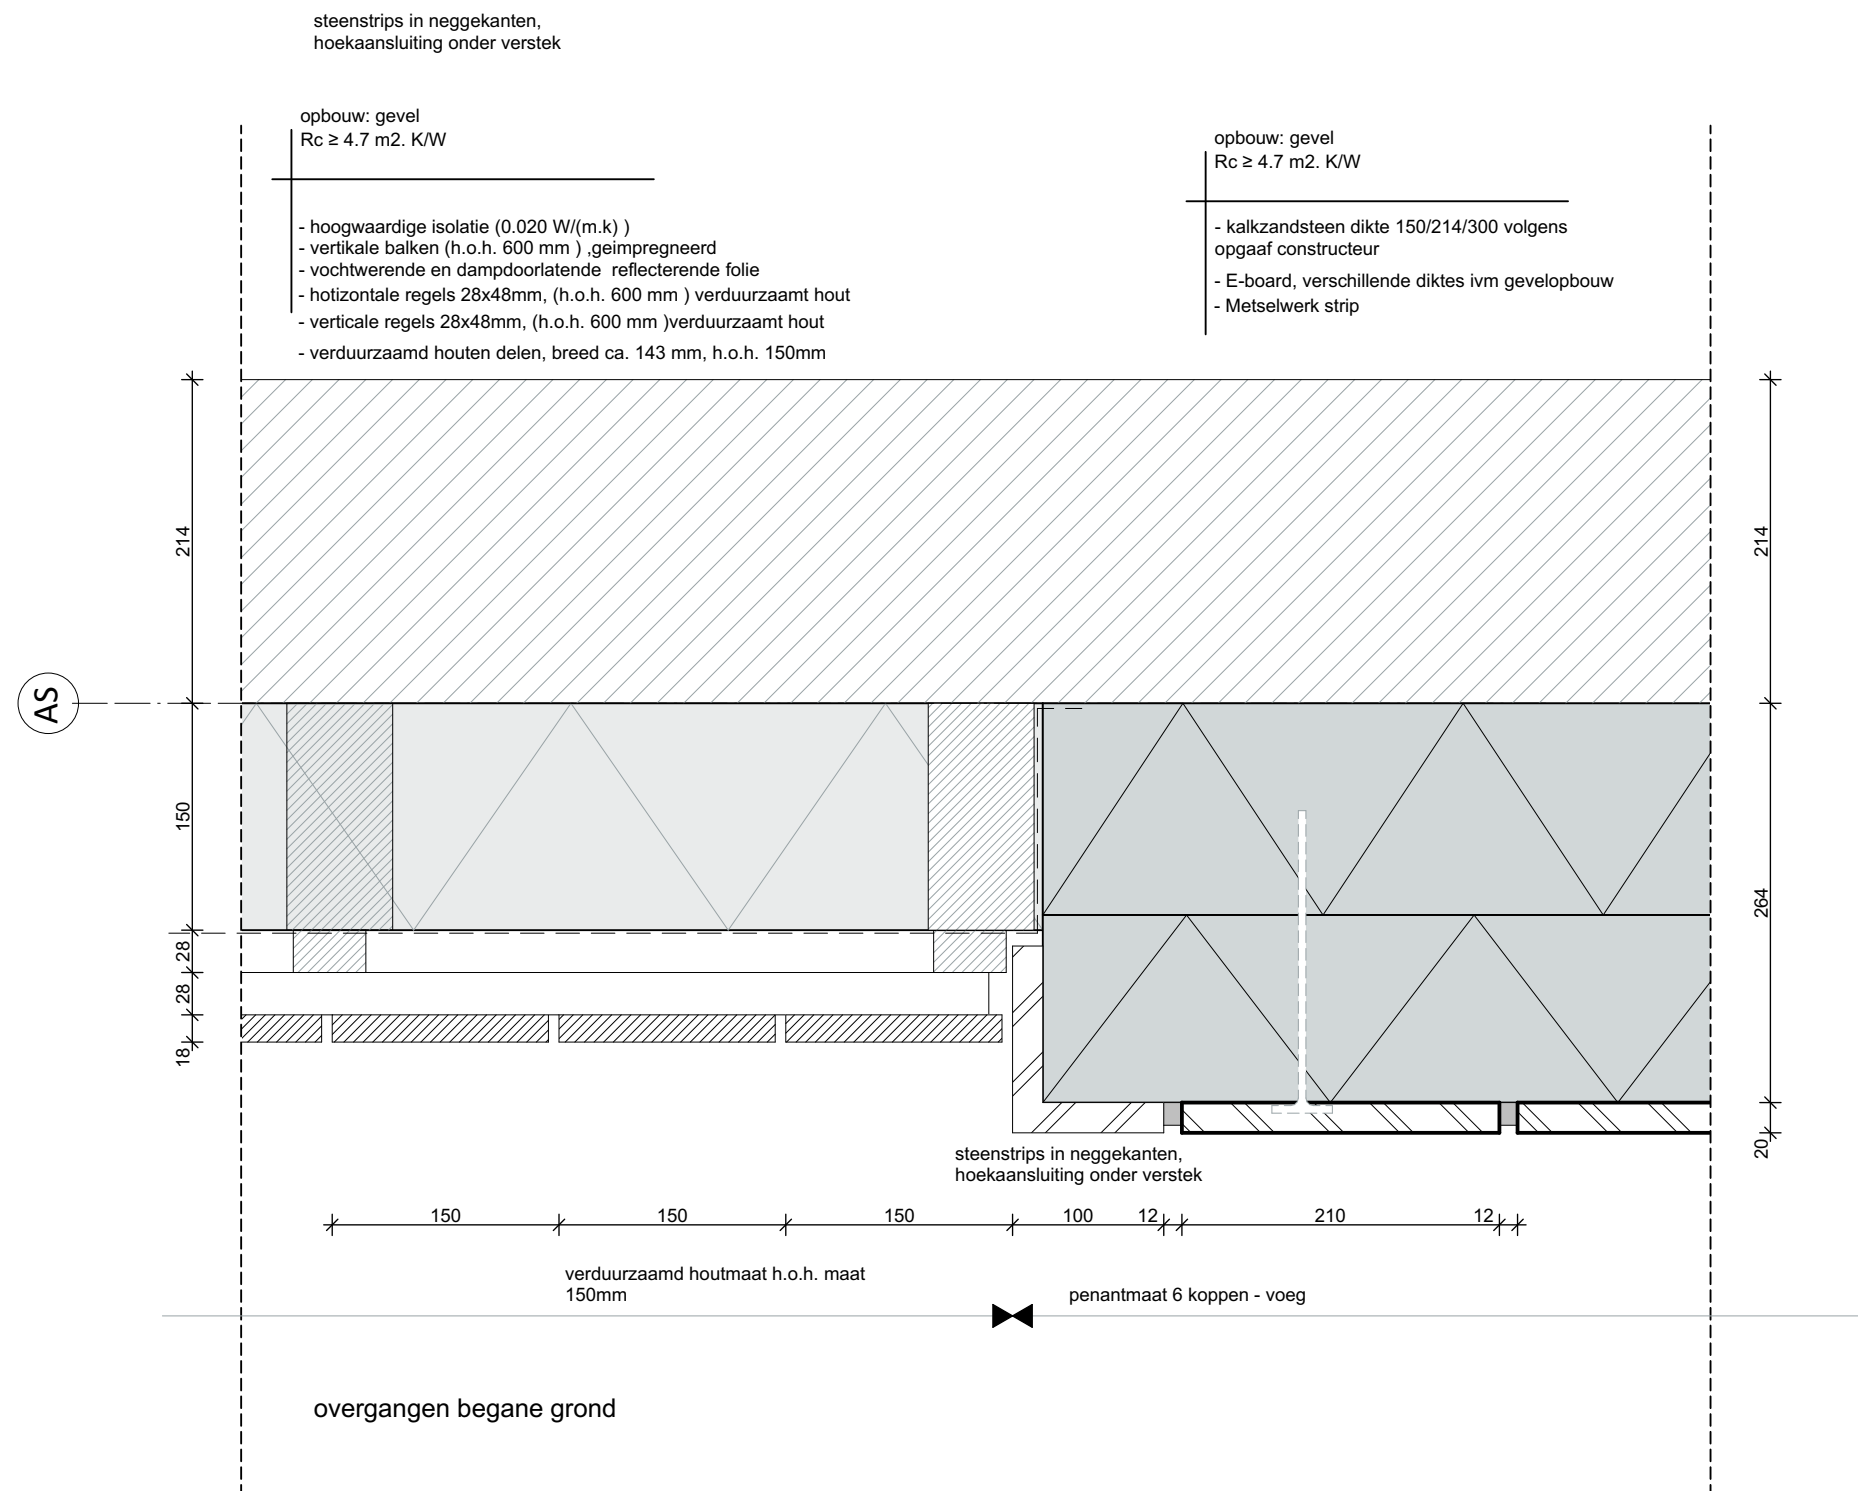

21002 - Kindcentrum De Terp te Wieringerwerf

TO400 Detail

status DEFINITIEF

Details

402


datum ~~Wk~~ 13 30-03-2022
gewijzigd #2

formaat A
schaal 1:5

getekend MdG
projectleider CIJ

Oude Middenweg 17
2491 AC 's-Gravenhage
tel: 070-363 29 52
fax: 070-361 52 63

e-mail: mail@tenw.nl
internet: www.tenw.nl

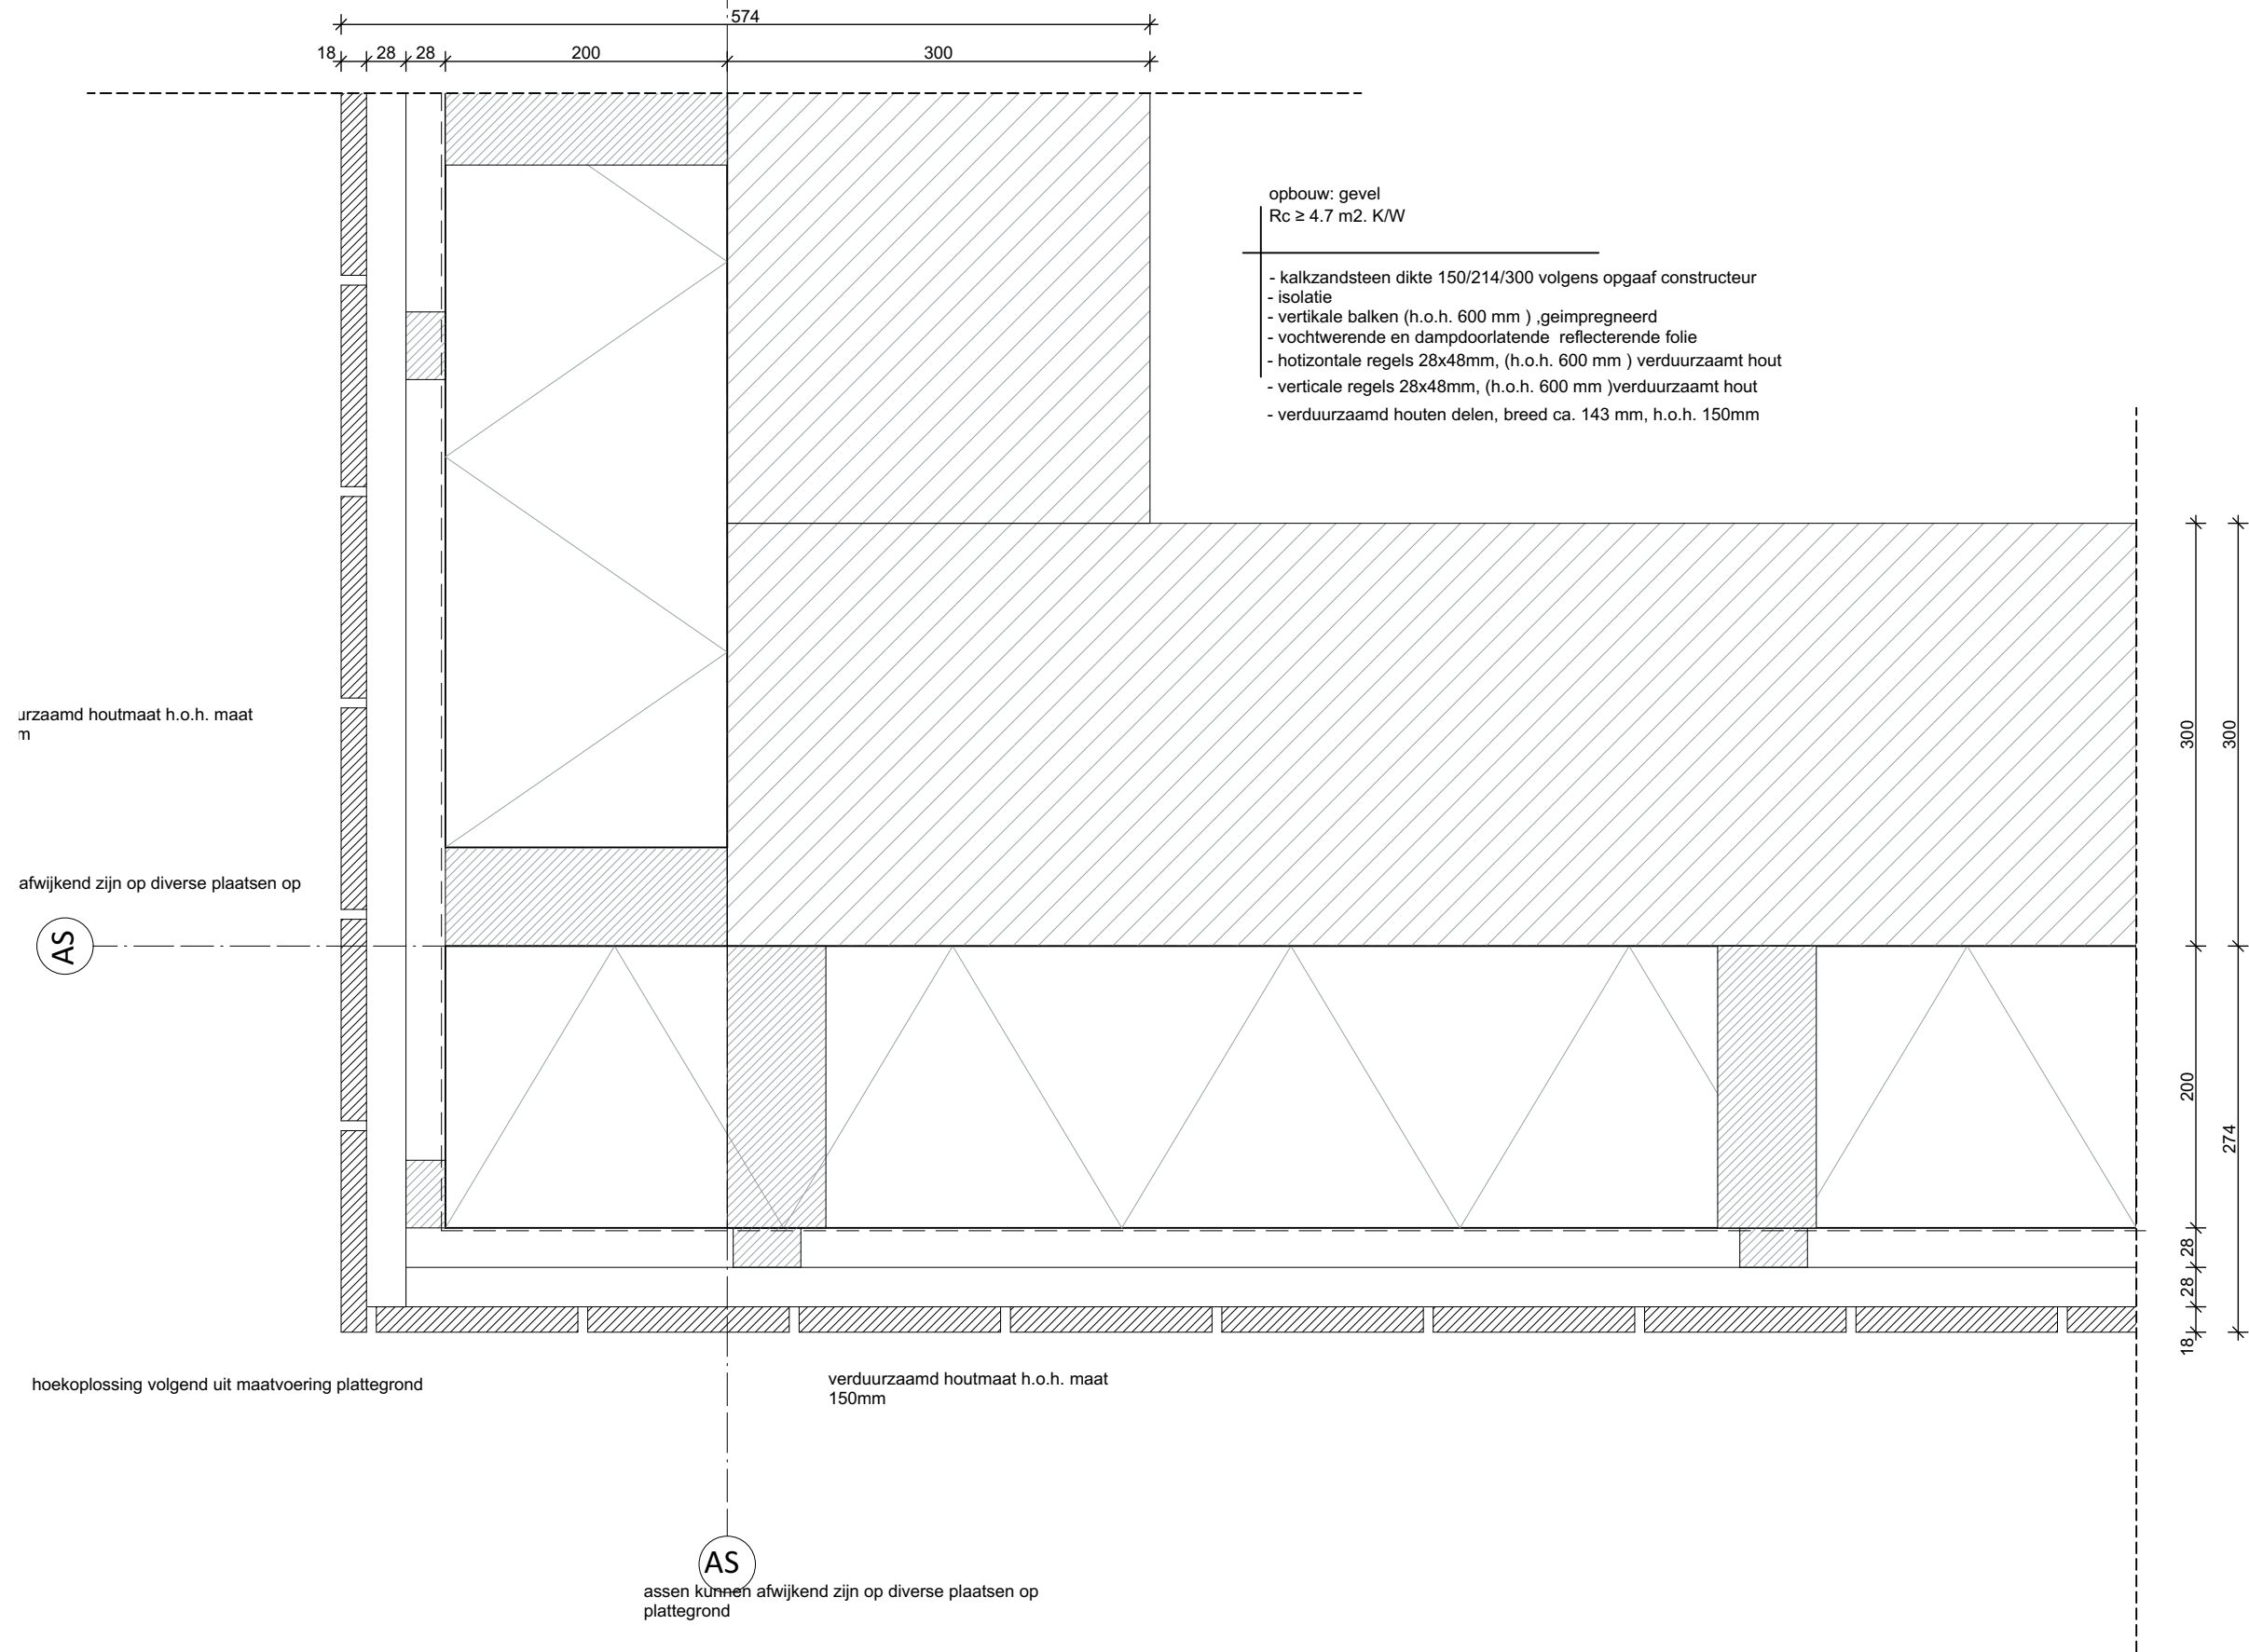

21002 - Kindcentrum De Terp te Wieringerwerf

TO400 Detail

status DEFINITIEF

Details

403


datum ~~13~~ 13 30-03-2022
gewijzigd #2

formaat A
schaal 1:5

getekend MdG
projectleider CIJ

Oude Middenweg 17
2491 AC 's-Gravenhage
tel: 070-363 29 52
fax: 070-361 52 63

e-mail: mail@tenw.nl
internet: www.tenw.nl

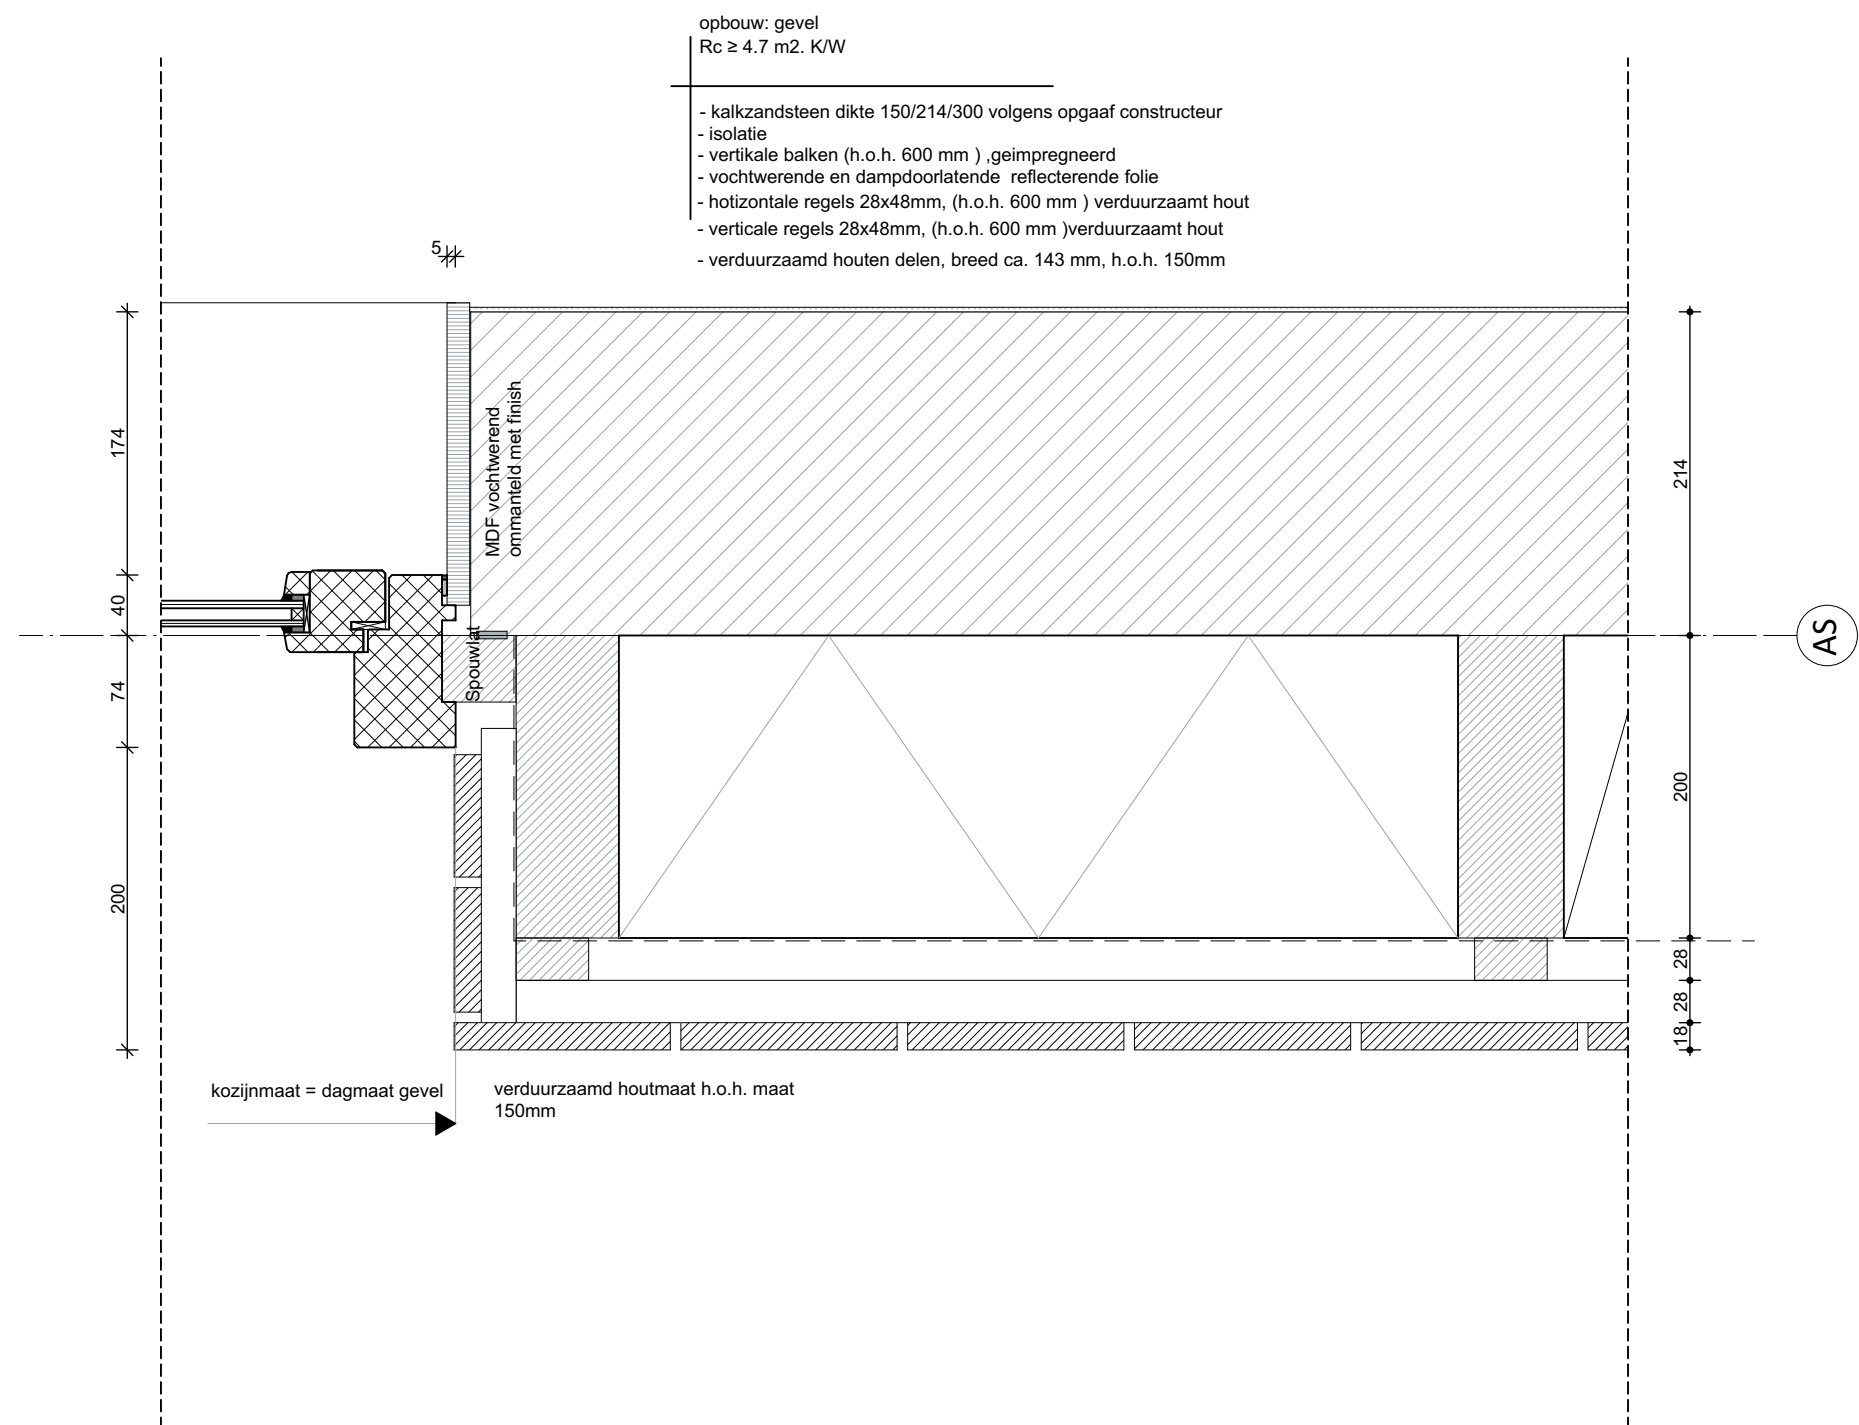

21002 - Kindcentrum De Terp te Wieringerwerf

TO400 Detail

status DEFINITIEF

Details

404


datum ~~Wk~~ 13 30-03-2022
 gewijzigd #2

formaat A
 schaal 1:5

getekend MdG
 projectleider CIJ

Oude Middenweg 17
 2491 AC 's-Gravenhage
 tel: 070-363 29 52
 fax: 070-361 52 63

e-mail: mail@tenw.nl
 internet: www.tenw.nl

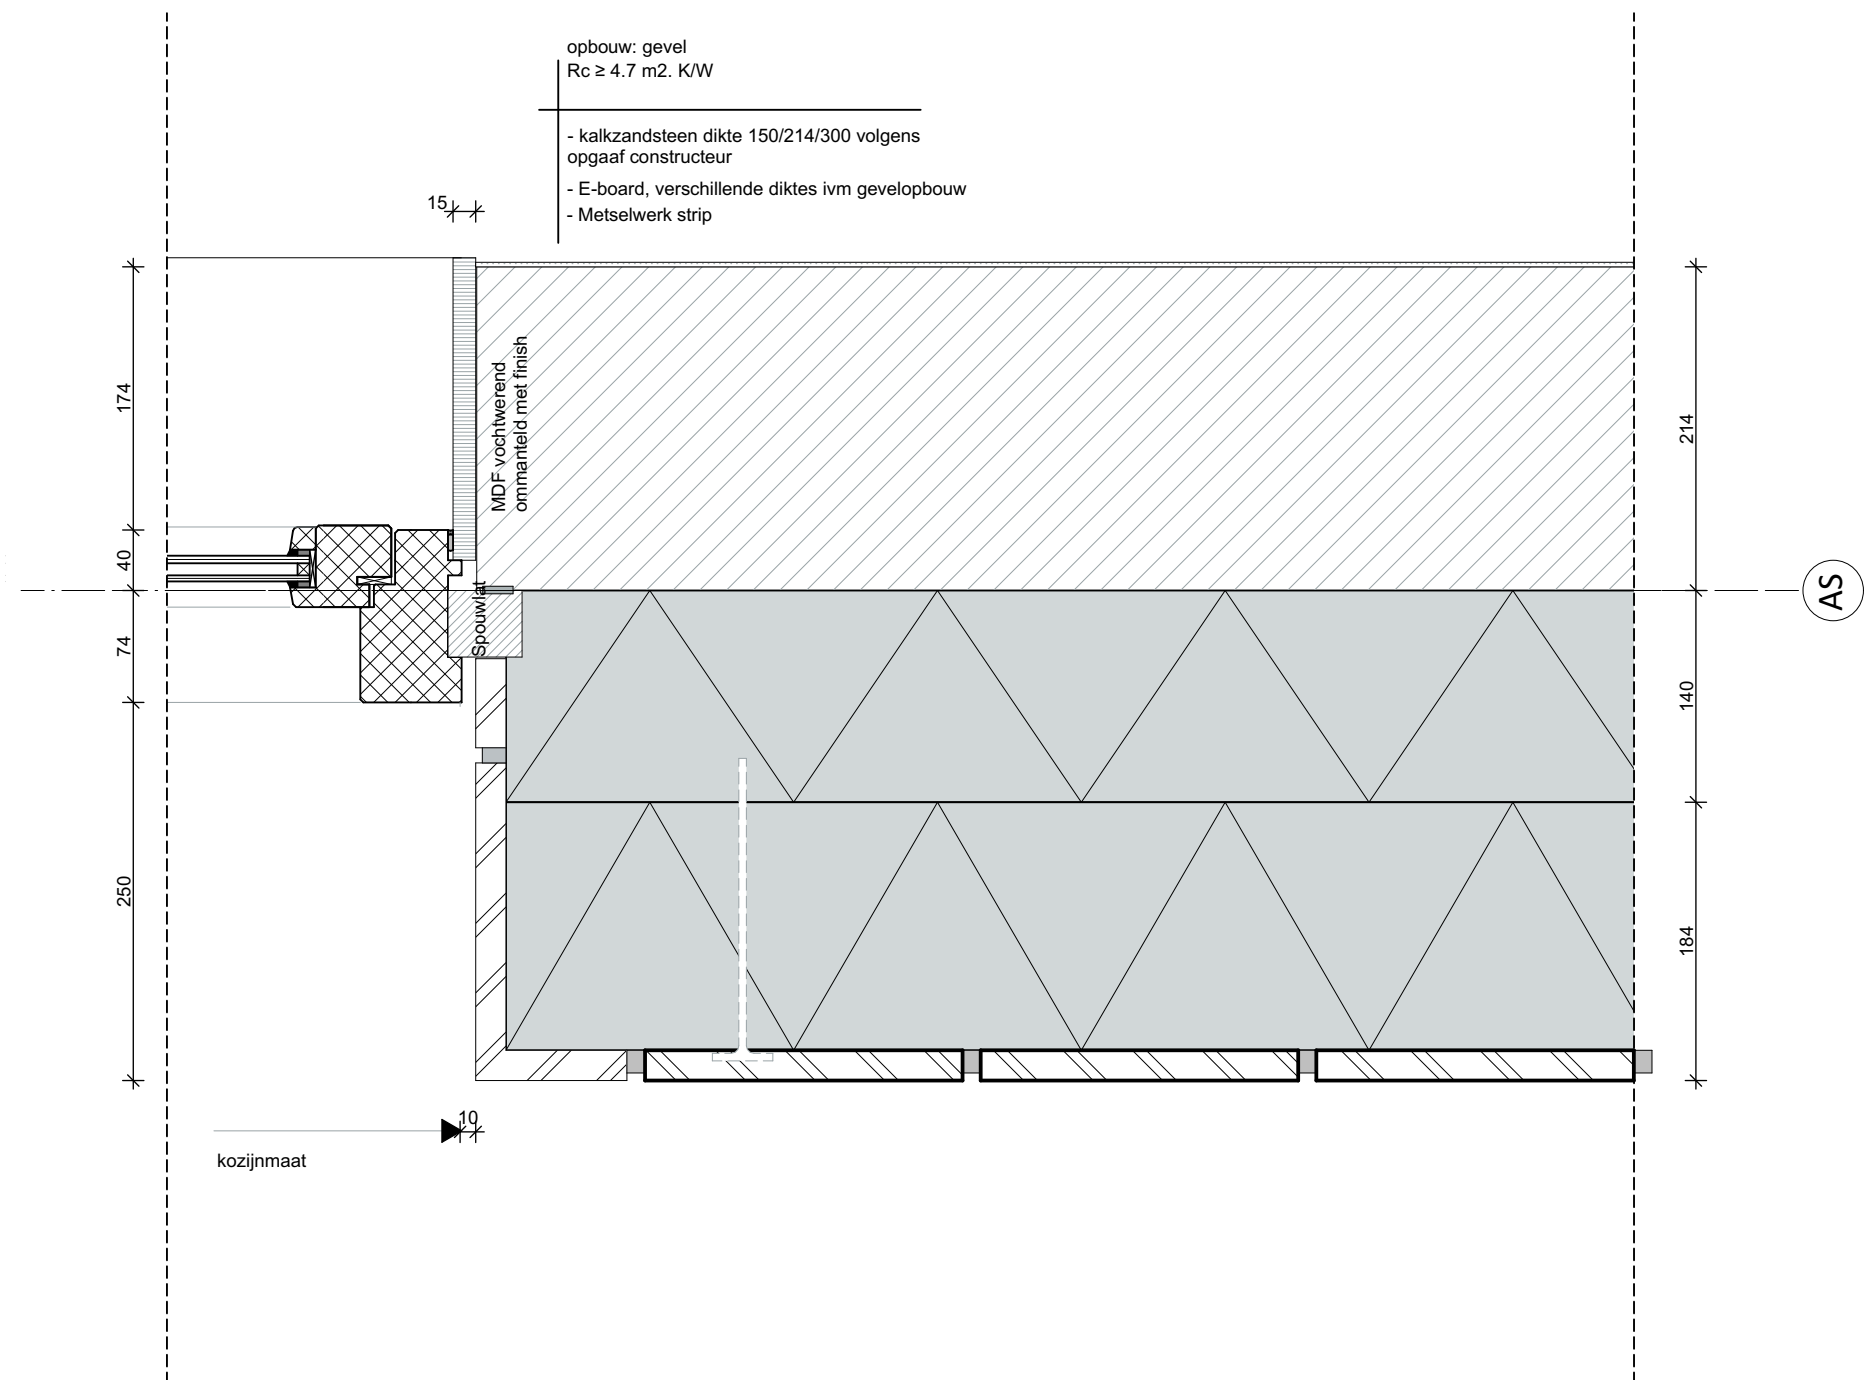

21002 - Kindcentrum De Terp te Wieringerwerf

TO400 Detail

status DEFINITIEF

Details

406


datum ~~Wk~~ 13 30-03-2022
 gewijzigd #2

formaat A
 schaal 1:5





getekend MdG
 projectleider CIJ

Oude Middenweg 17
 2491 AC 's-Gravenhage
 tel: 070-363 29 52
 fax: 070-361 52 63

e-mail: mail@tenw.nl
 internet: www.tenw.nl

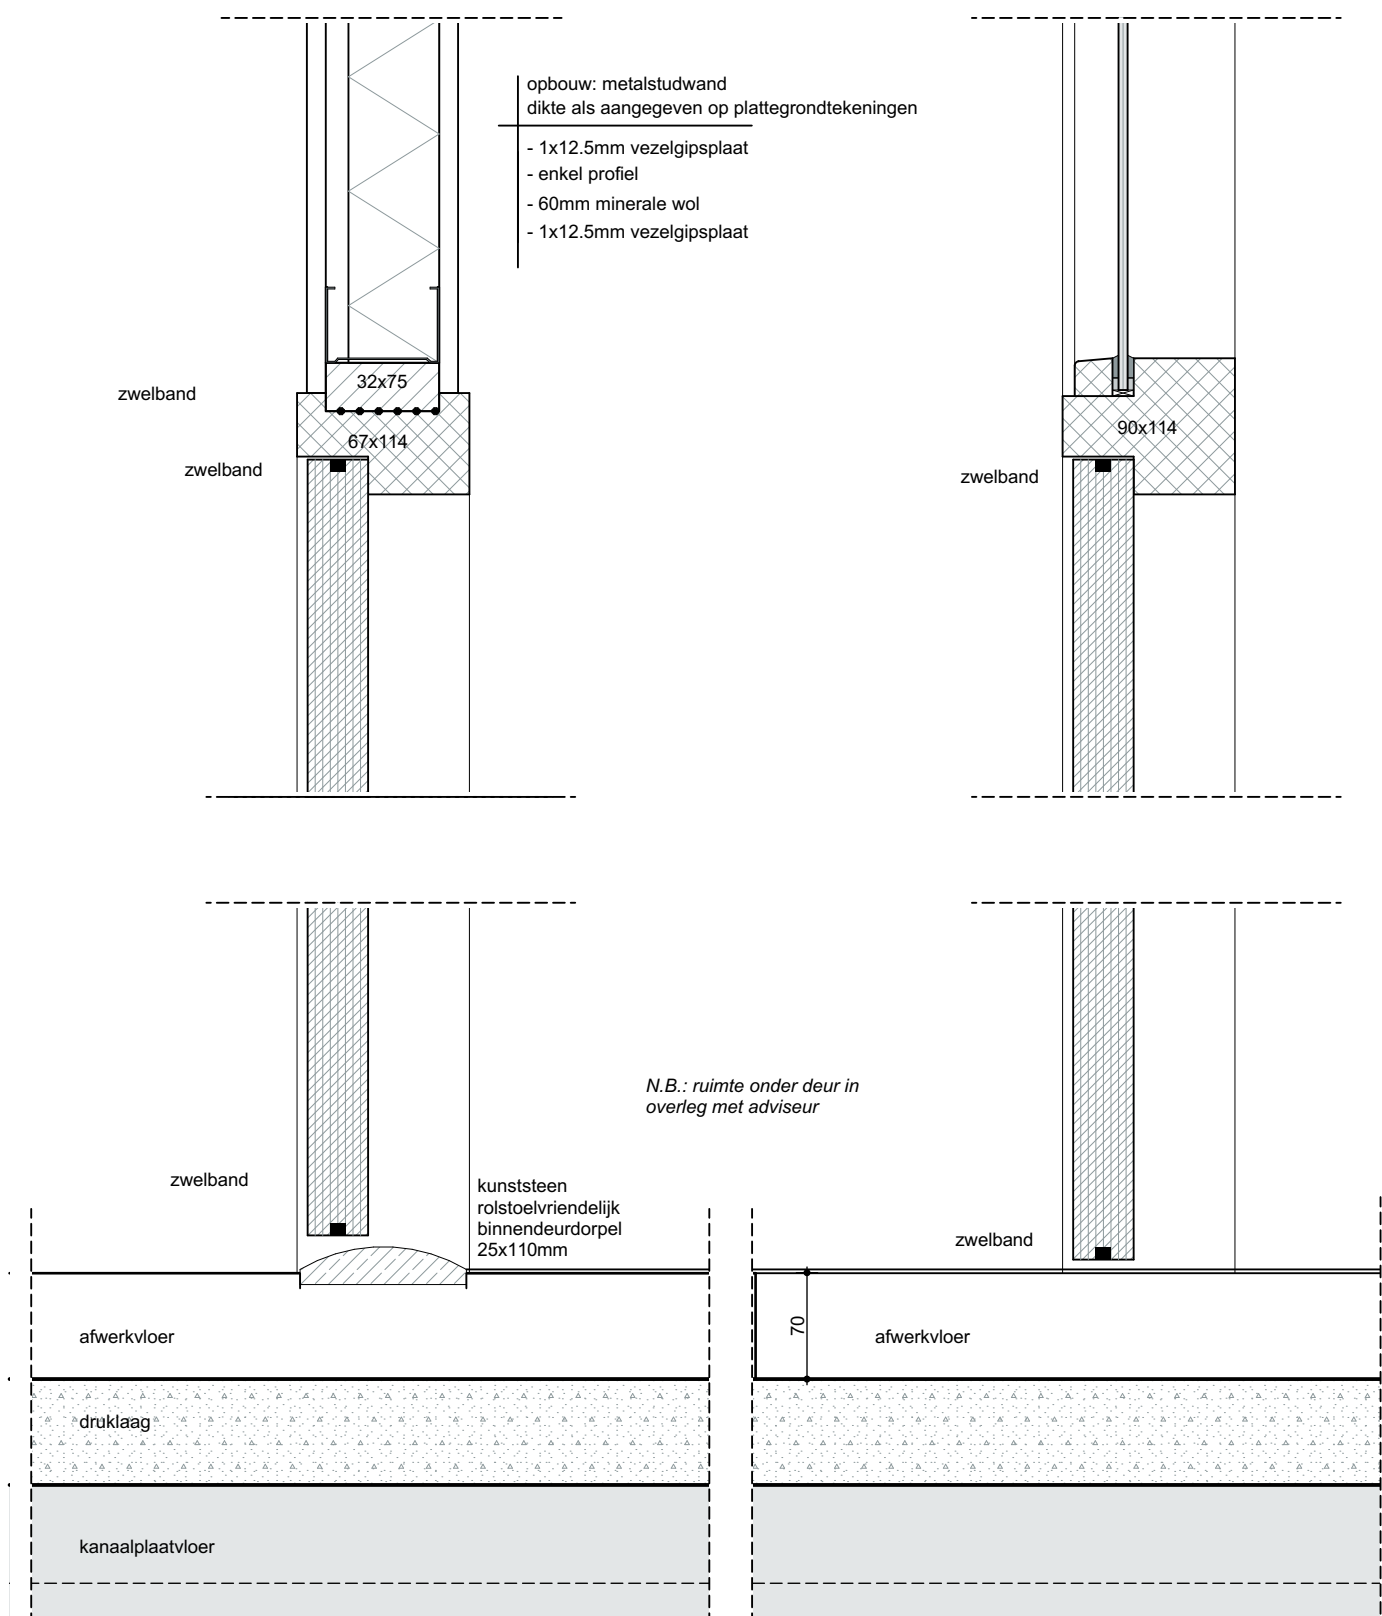

21002 - Kindcentrum De Terp te Wieringerwerf					
TO400 Detail			status	DEFINITIEF	
501	datum	#1 13-30-03-2022	formaat	A	getekend MdG
	gewijzigd	#2	schaal	1:5	
			projectleider	CIJ	
			Oude Middenweg 17 2491 AC 's-Gravenhage tel: 070-363 29 52 fax: 070-361 52 63		
			e-mail: mail@tenw.nl internet: www.tenw.nl		

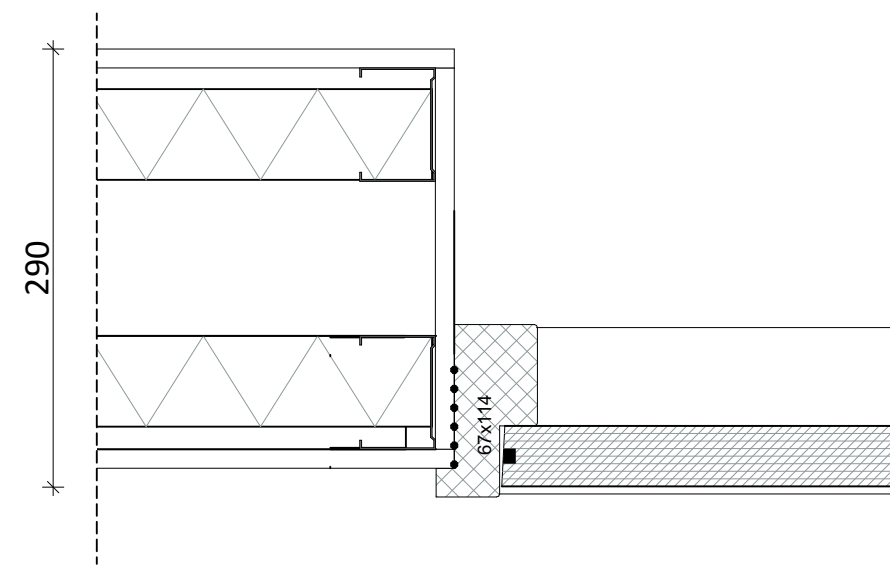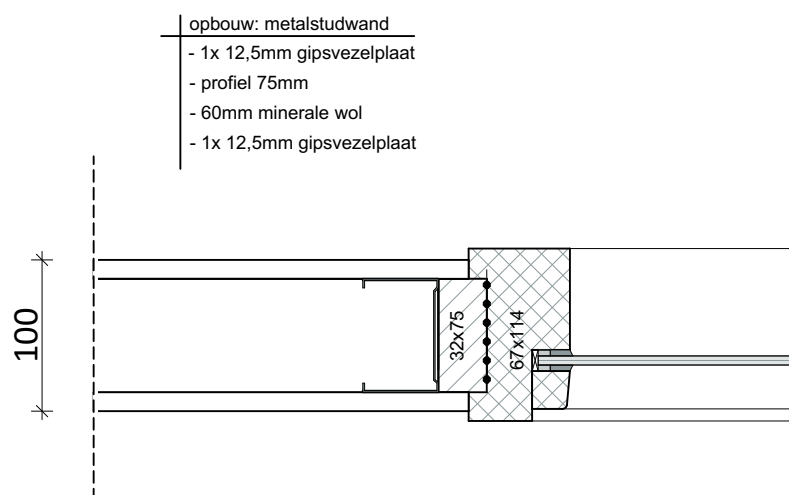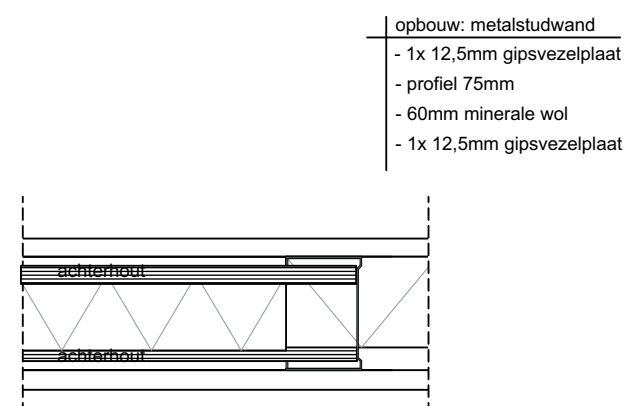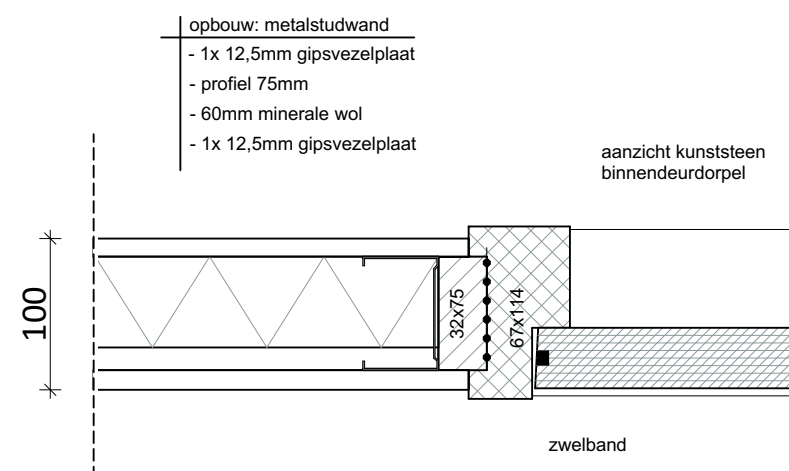

21002 - Kindcentrum De Terp te Wieringerwerf

TO400 Detail

status DEFINITIEF

Details

502


datum ~~Wk~~ 13 30-03-2022
gewijzigd #2

formaat A
schaal 1:5

getekend MdG
projectleider CIJ

Oude Middenweg 17
2491 AC 's-Gravenhage
tel: 070-363 29 52
fax: 070-361 52 63

e-mail: mail@tenw.nl
internet: www.tenw.nl

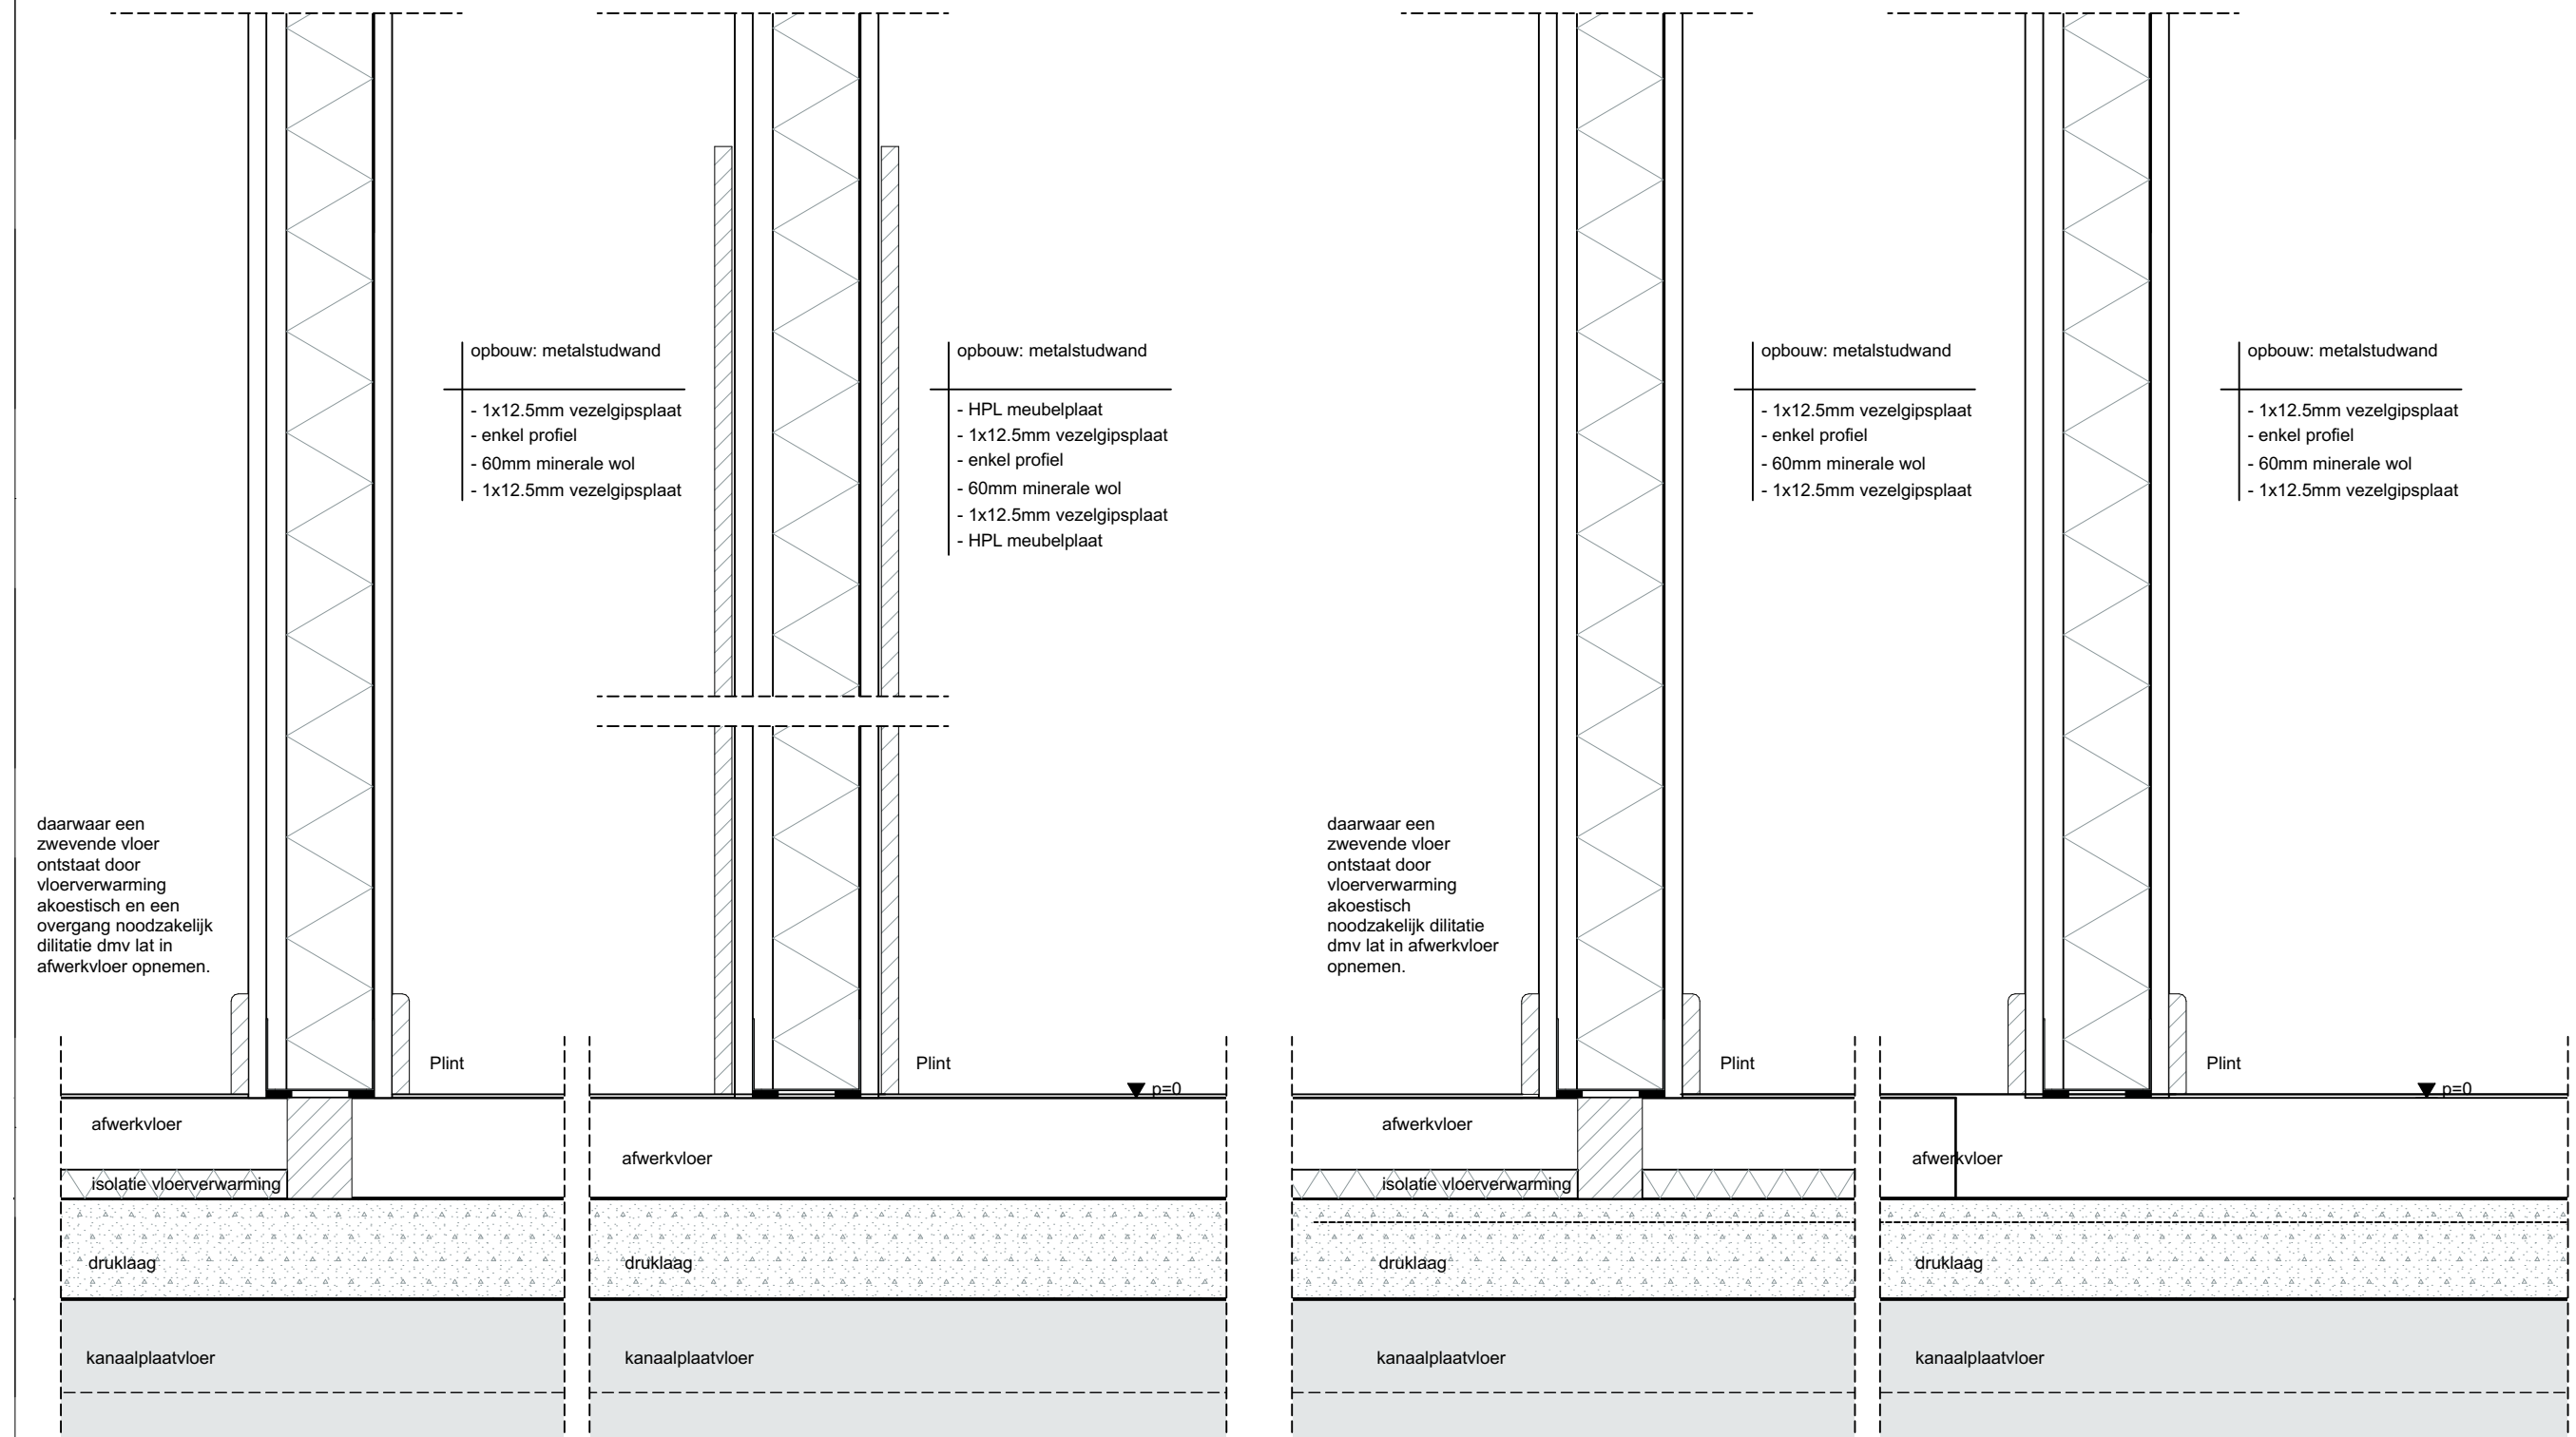

21002 - Kindcentrum De Terp te Wieringerwerf

TO400 Detail

status DEFINITIEF

Details

503


datum wk 13 30-03-2022
gewijzigd

formaat A
schaal 1:5

getekend MdG
projectleider CIJ

Oude Middenweg 17
2491 AC 's-Gravenhage
tel: 070-363 29 52
fax: 070-361 52 63

e-mail: mail@tenw.nl
internet: www.tenw.nl

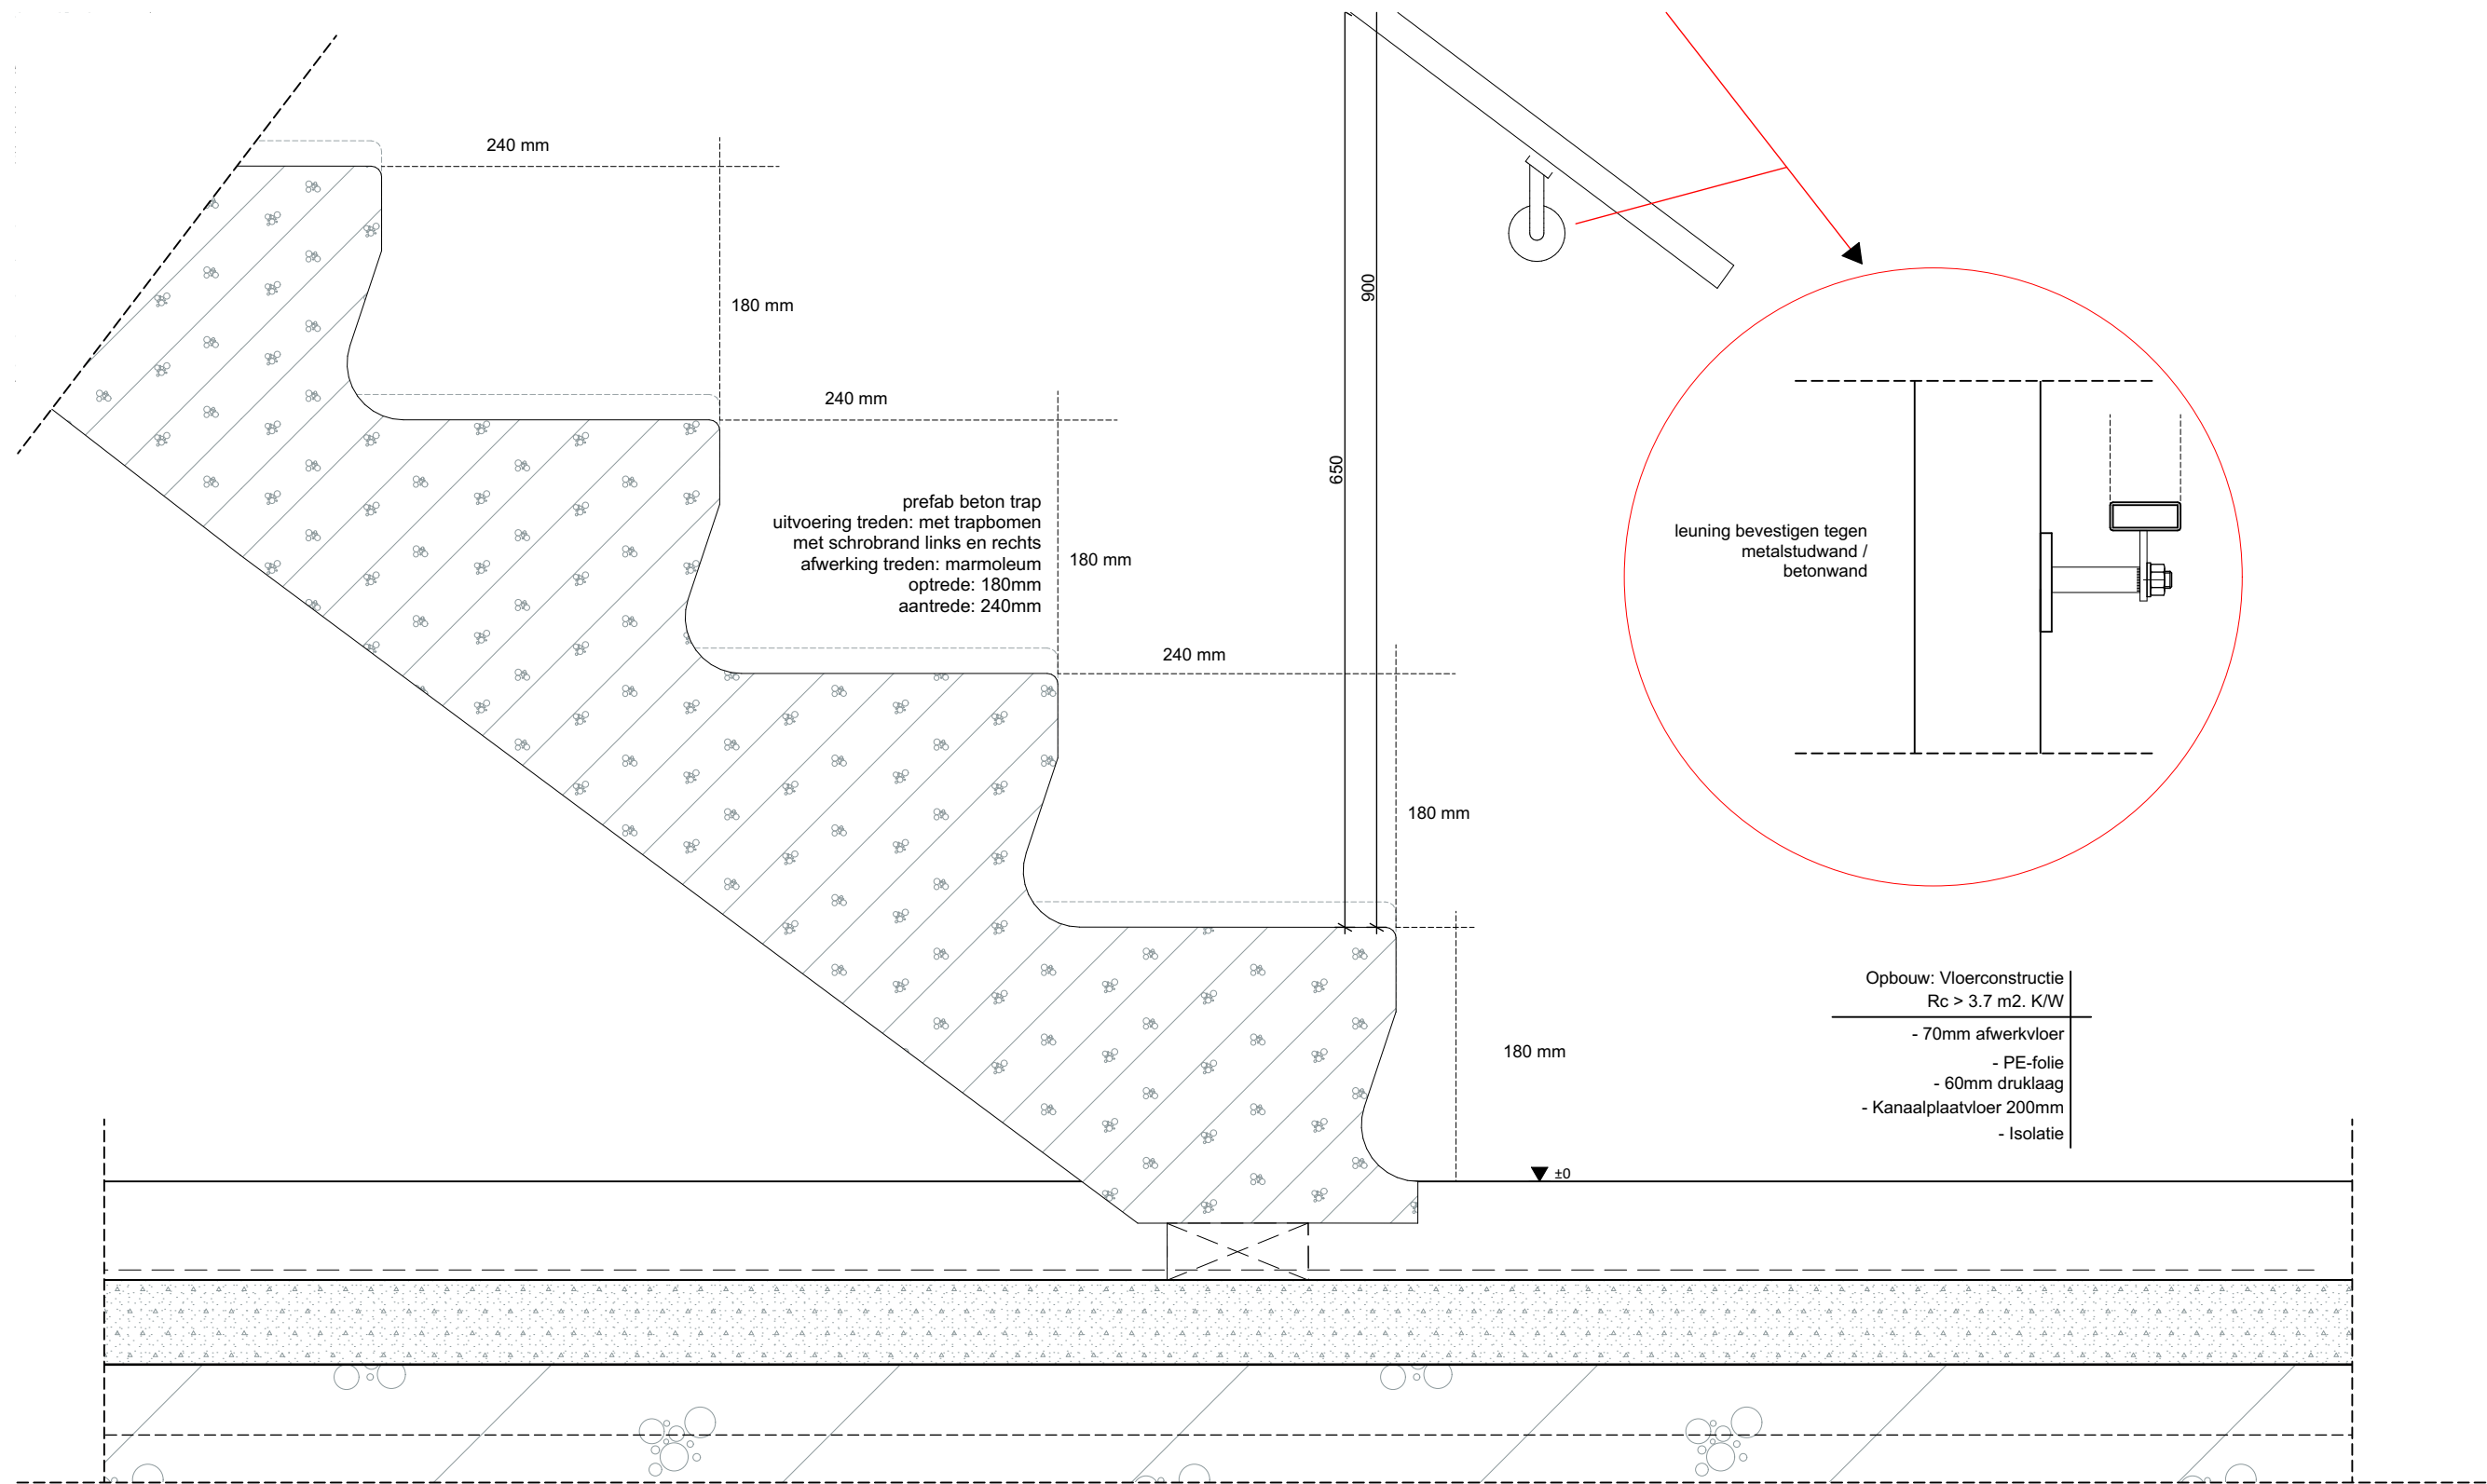

21002 - Kindcentrum De Terp te Wieringerwerf

TO400 Detail

status DEFINITIEF

Details

700


datum ~~13~~ 13 30-03-2022
gewijzigd #2

formaat A
schaal 1:5

getekend MdG
projectleider CIJ

Oude Middenweg 17
2491 AC 's-Gravenhage
tel: 070-363 29 52
fax: 070-361 52 63

e-mail: mail@tenw.nl
internet: www.tenw.nl

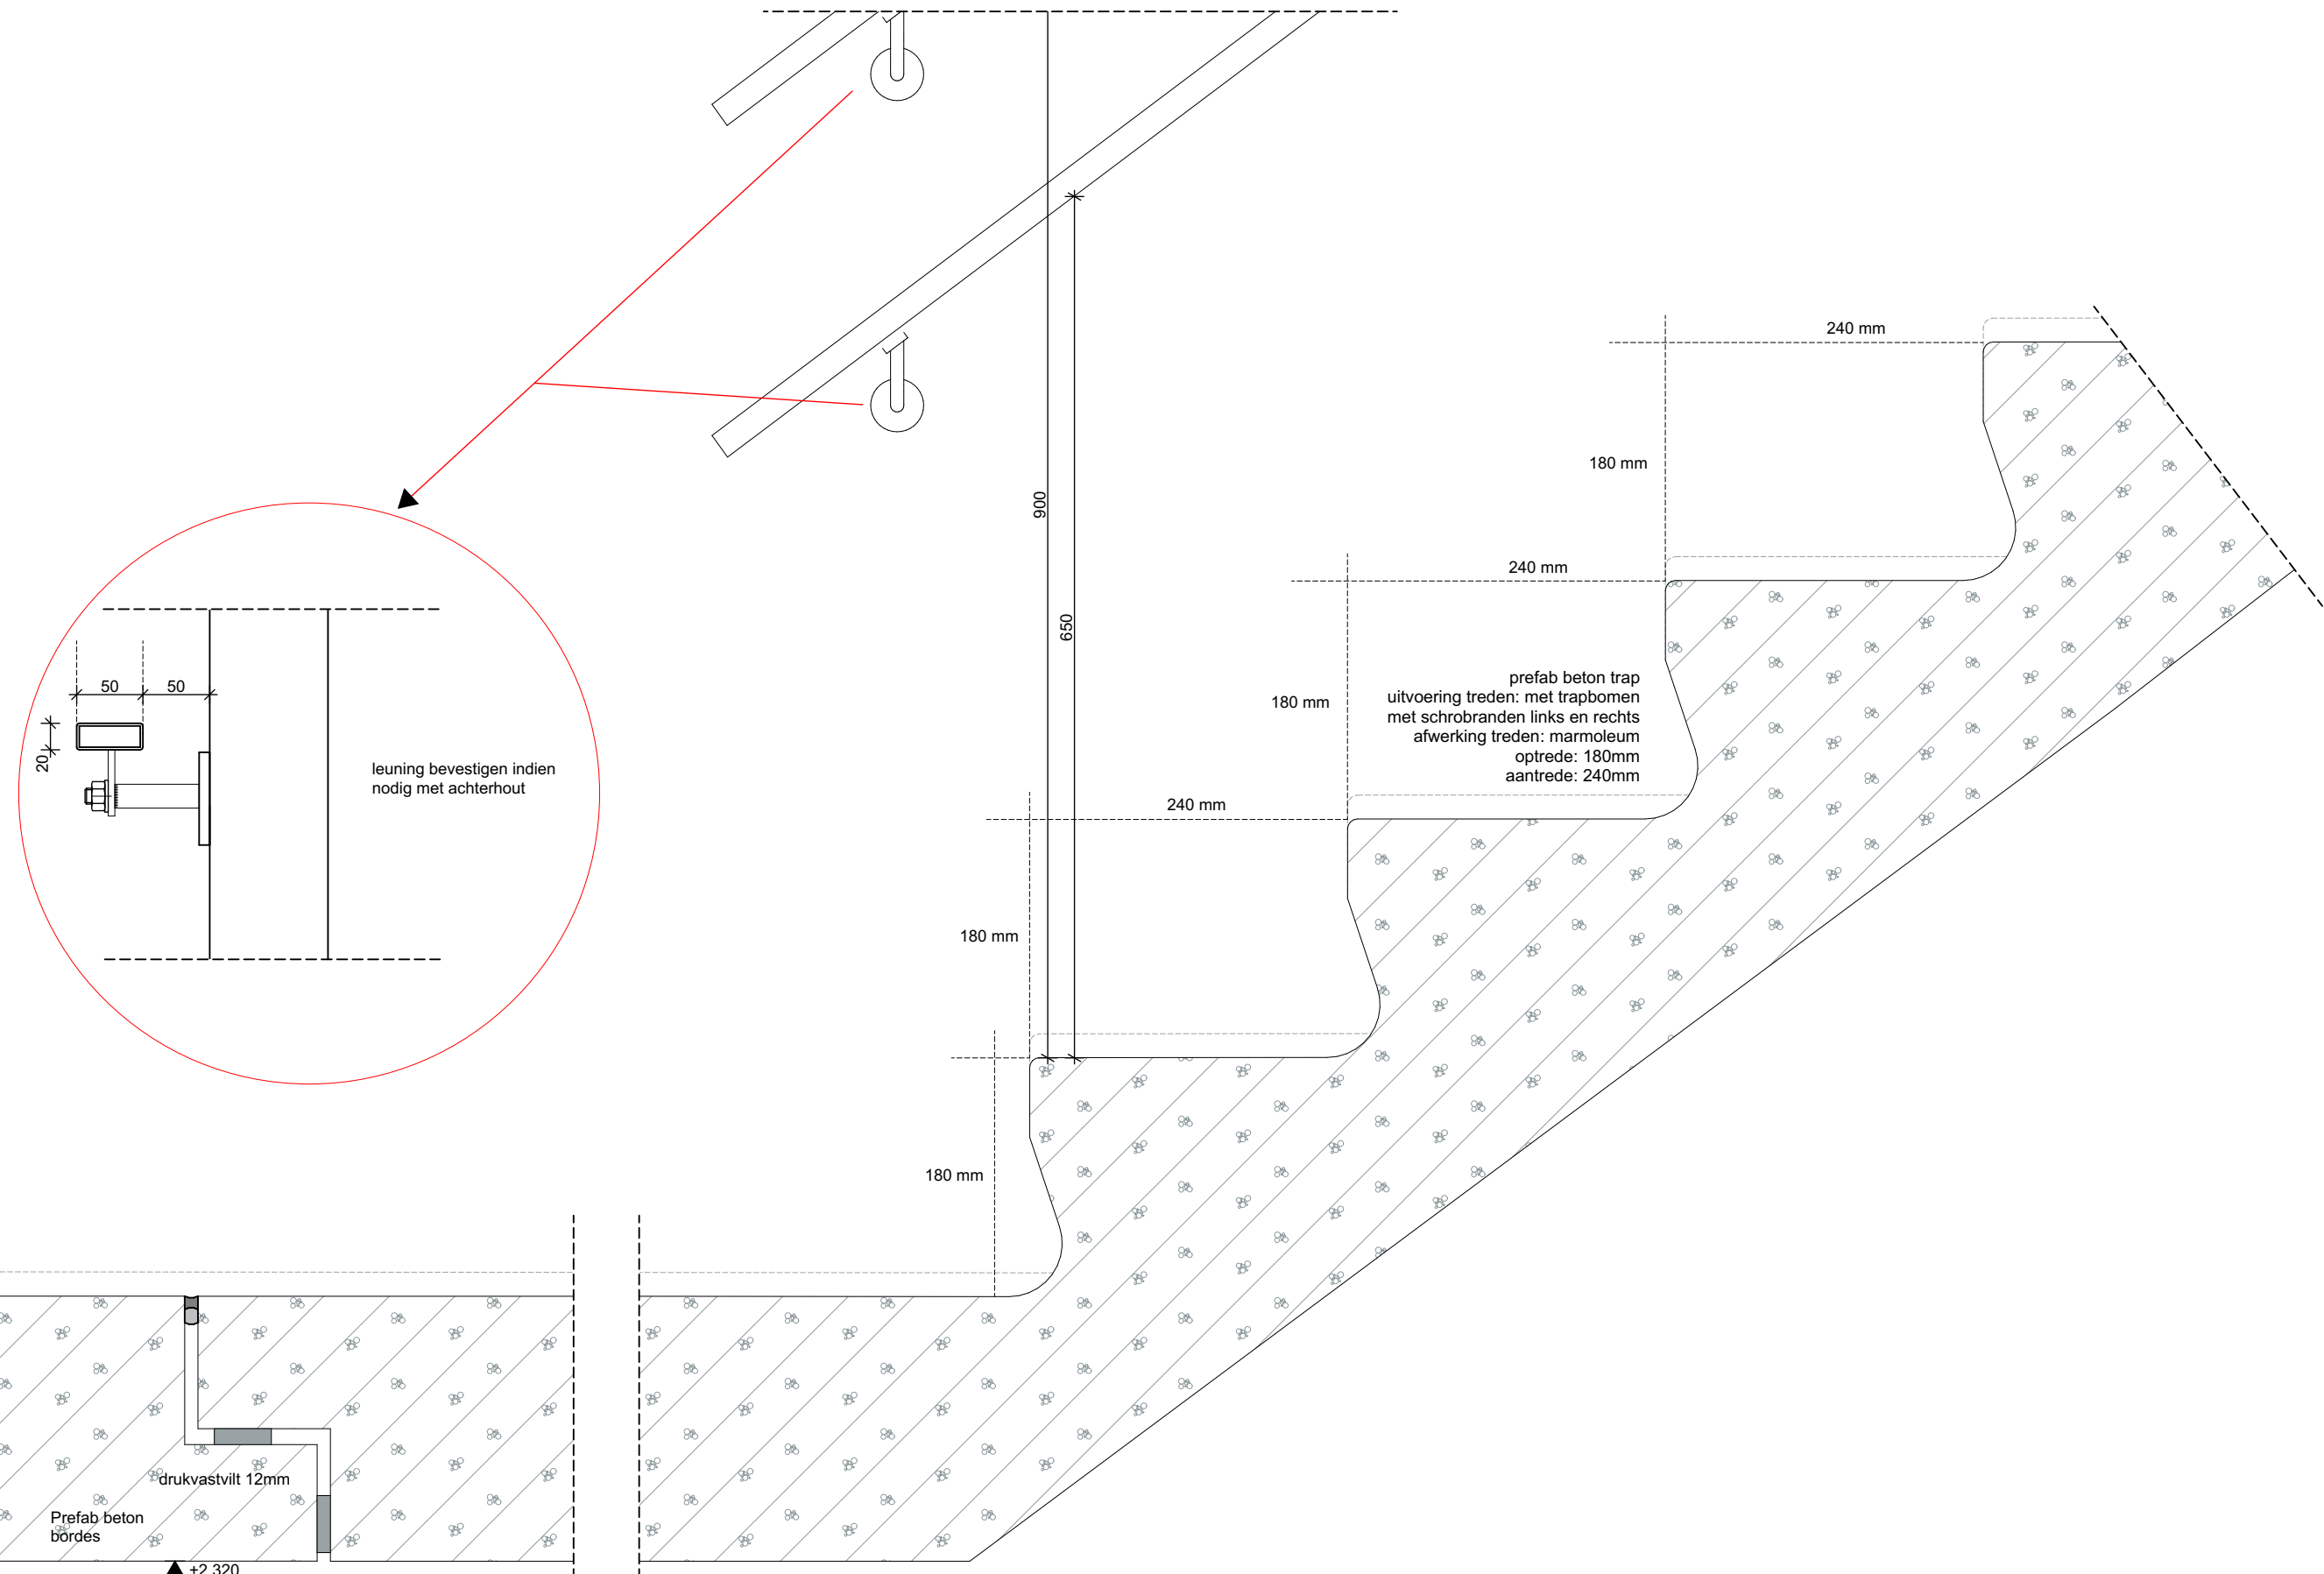

21002 - Kindcentrum De Terp te Wieringerwerf

TO400 Detail

702

datum ~~13~~ 13 30-03-2022
gewijzigd #2


formaat A
schaal 1:5

status DEFINITIEF
getekend MdG
projectleider CIJ

Details

Oude Middenweg 17
2491 AC 's-Gravenhage
tel: 070-363 29 52
fax: 070-361 52 63

e-mail: mail@tenw.nl
internet: www.tenw.nl

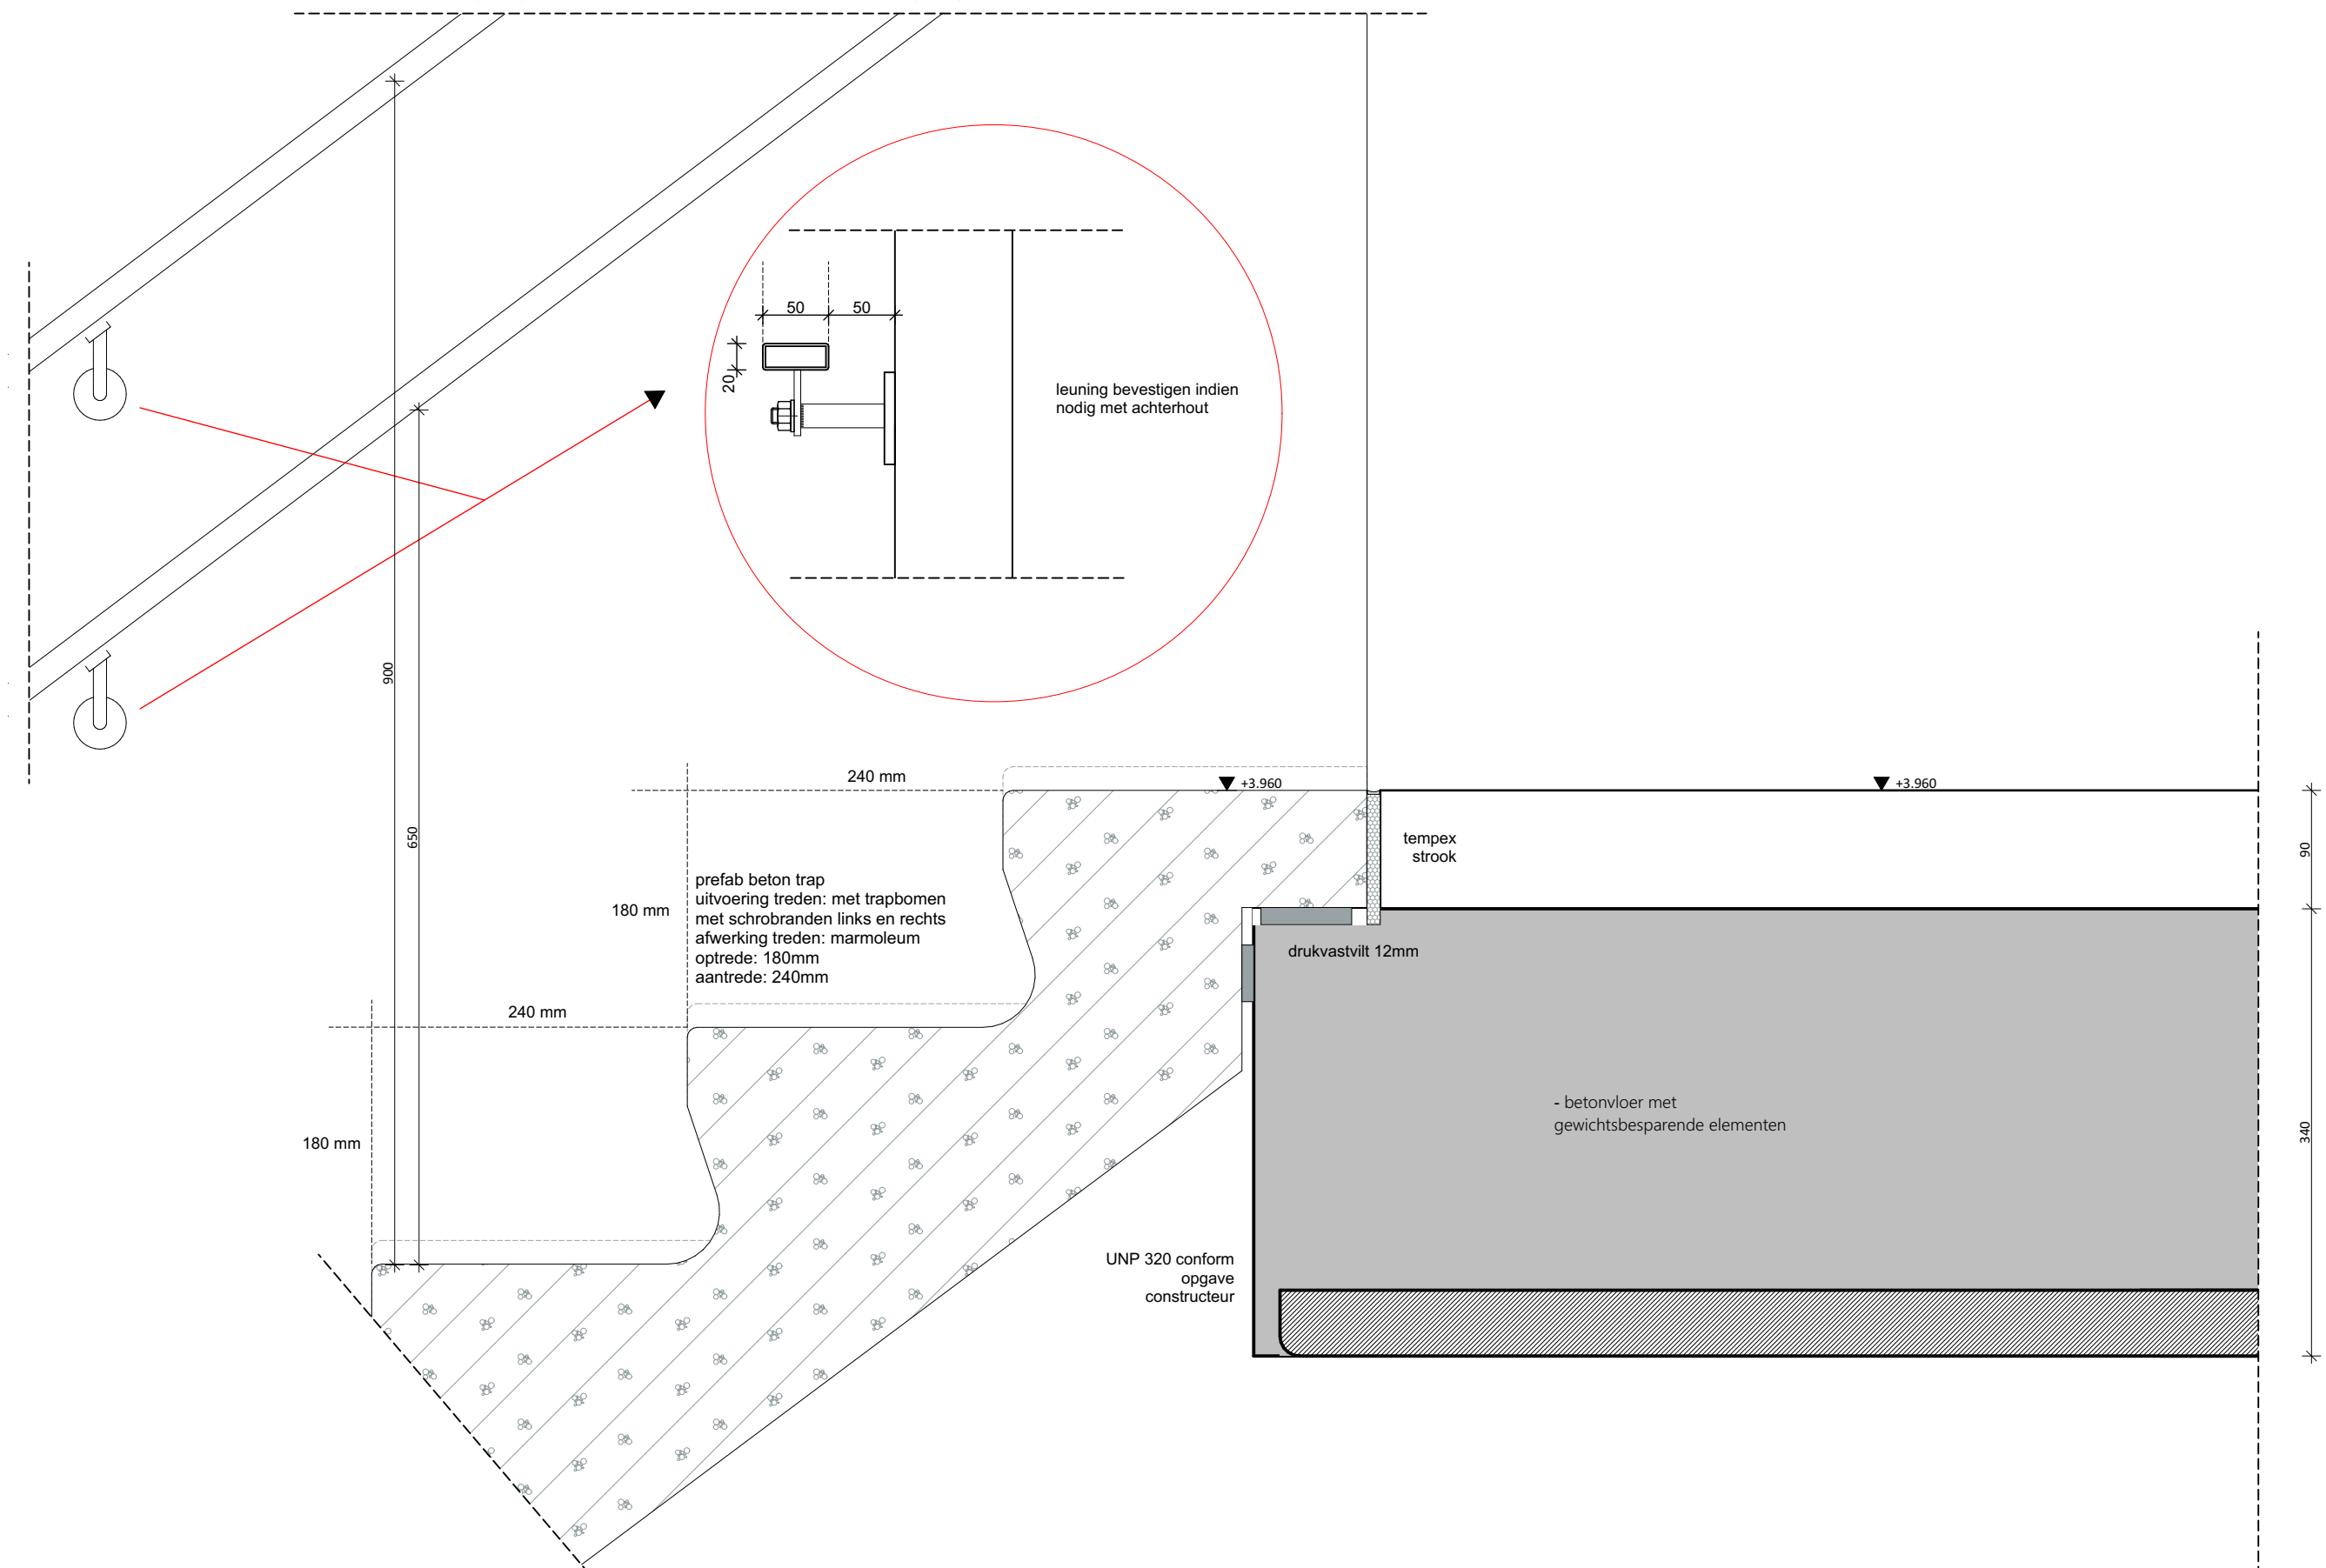

21002 - Kindcentrum De Terp te Wieringerwerf

TO400 Detail

status DEFINITIEF

Details

703


datum 13-03-2022
gewijzigd #2

formaat A
schaal 1:5

getekend MdG
projectleider CIJ

Oude Middenweg 17
2491 AC 's-Gravenhage
tel: 070-363 29 52
fax: 070-361 52 63

e-mail: mail@tenw.nl
internet: www.tenw.nl

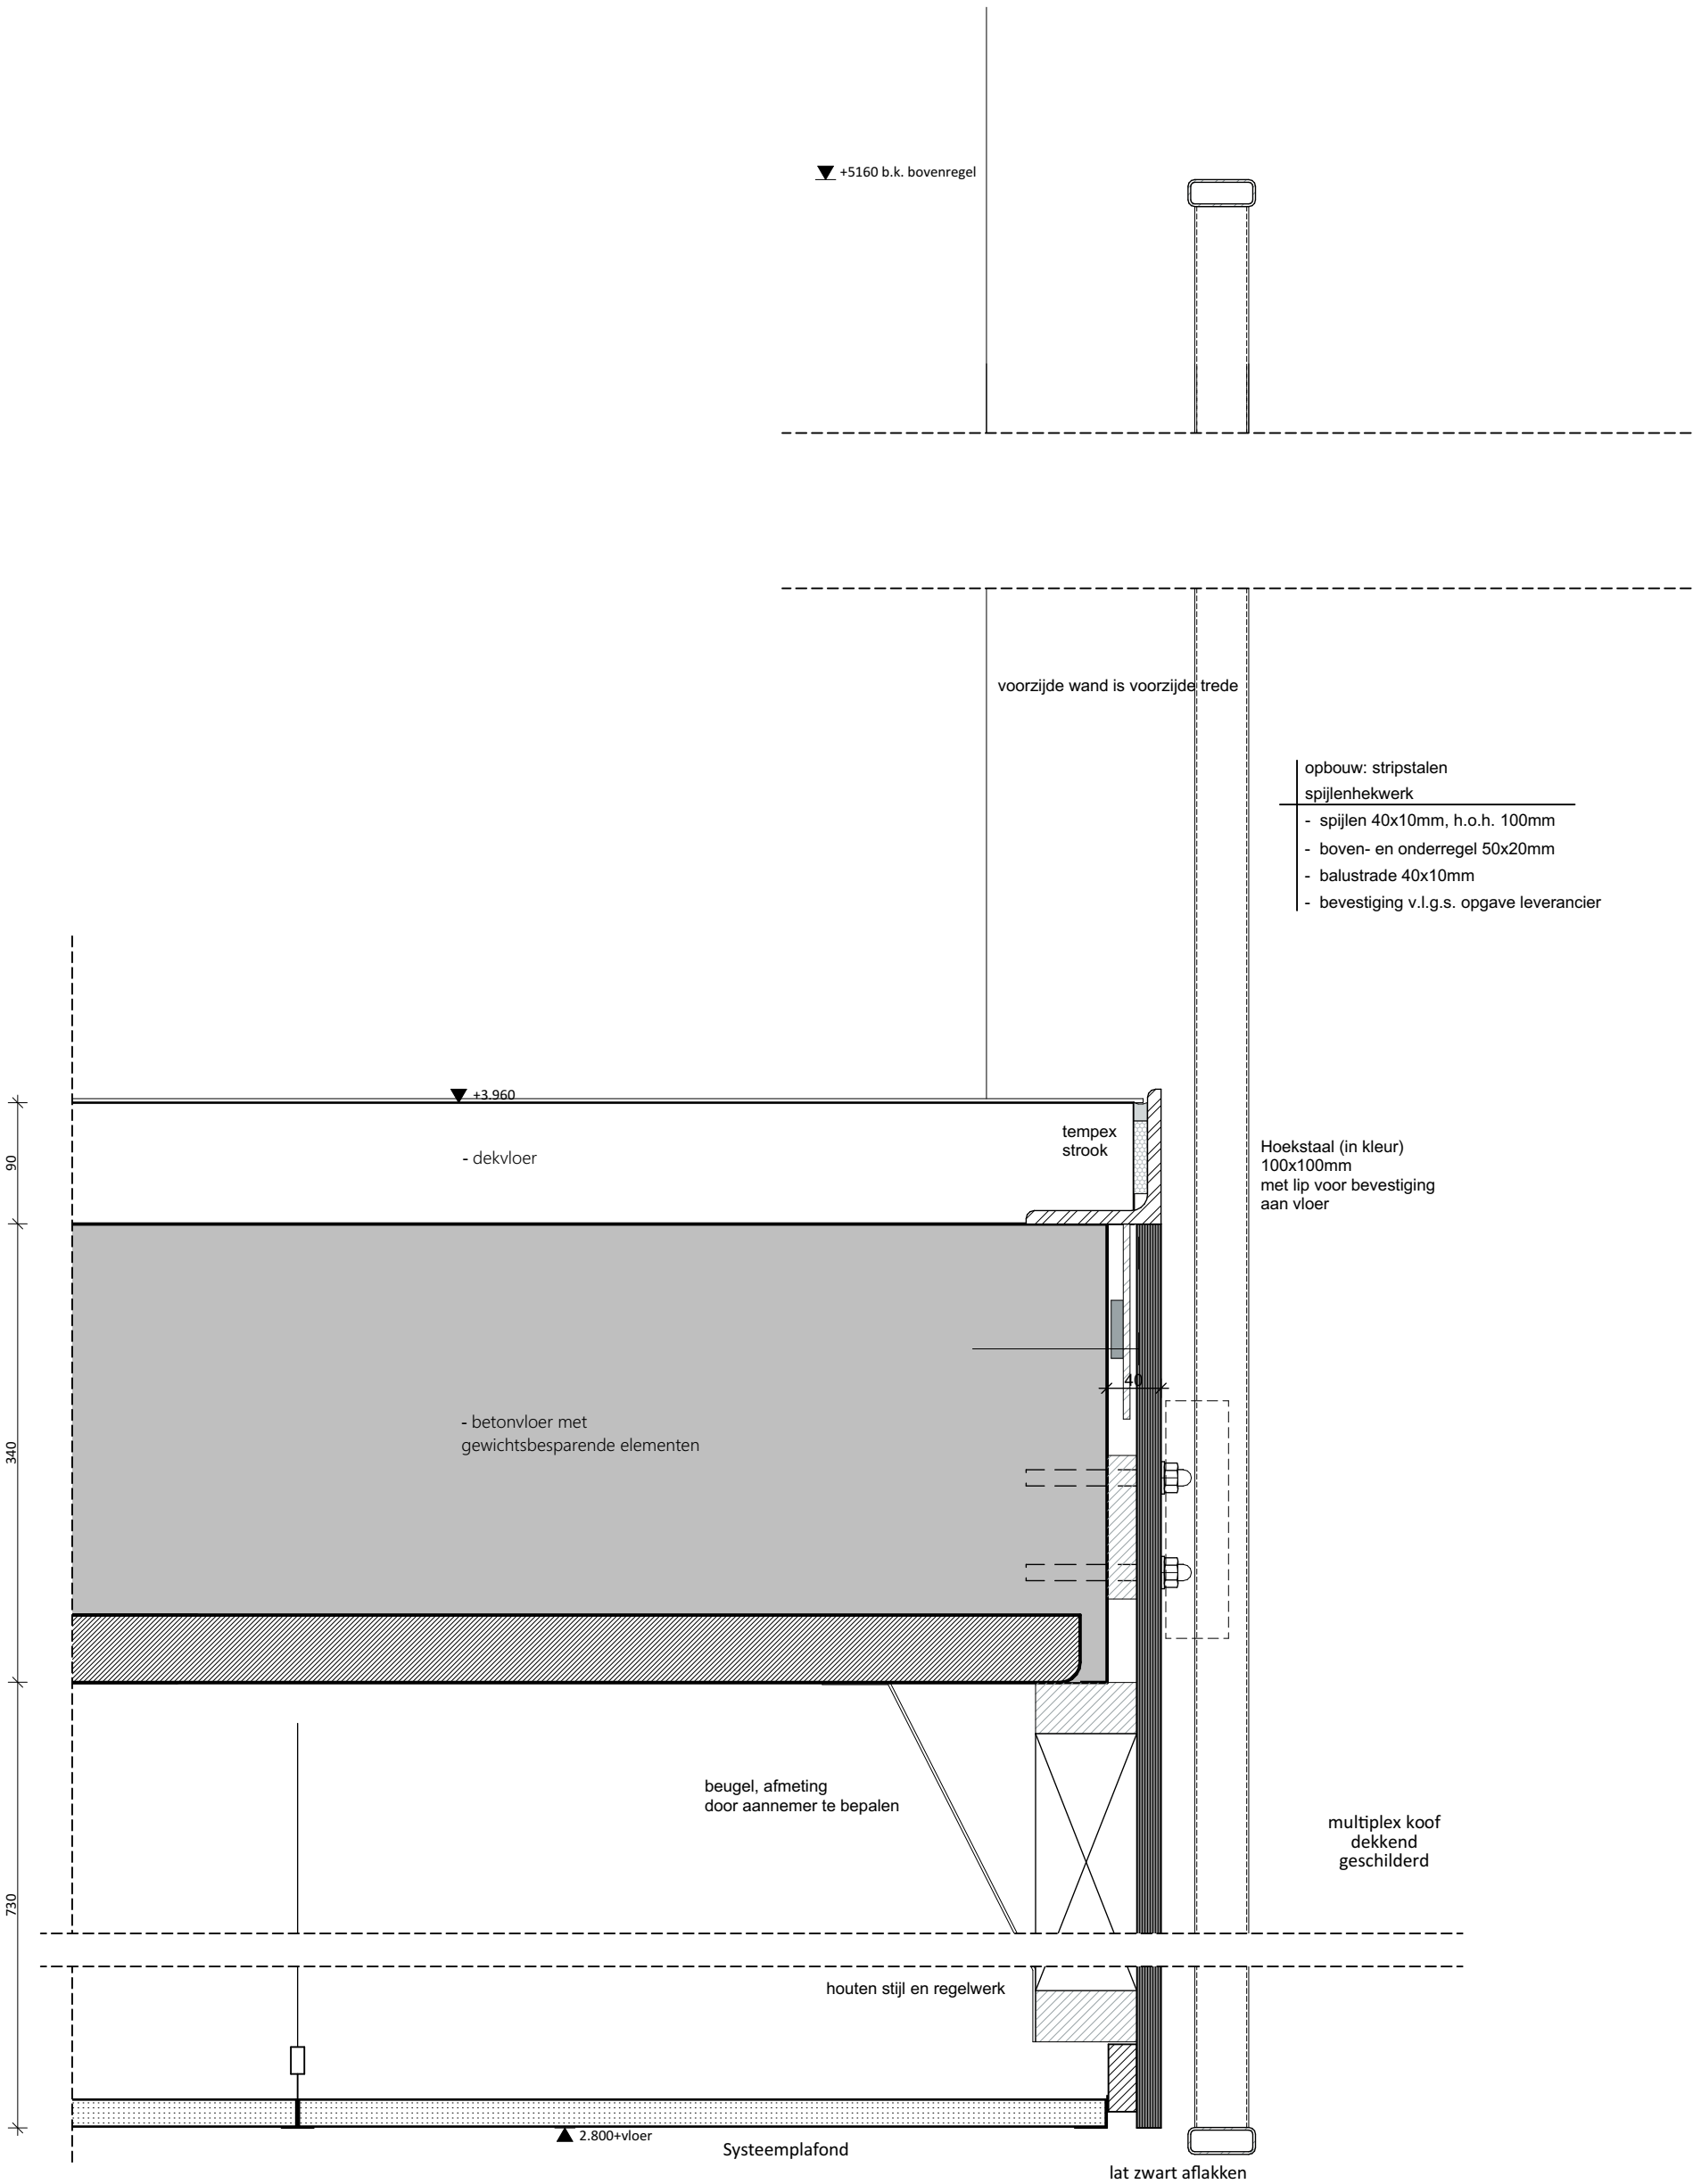

21002 - Kindcentrum De Terp te Wieringerwerf

TO400 Detail

status DEFINITIEF

Details

704


datum ~~Wk~~ 13 30-03-2022
gewijzigd #2

formaat A
schaal 1:5

getekend MdG
projectleider CIJ

Oude Middenweg 17
2491 AC 's-Gravenhage
tel: 070-363 29 52
fax: 070-361 52 63

e-mail: mail@tenw.nl
internet: www.tenw.nl

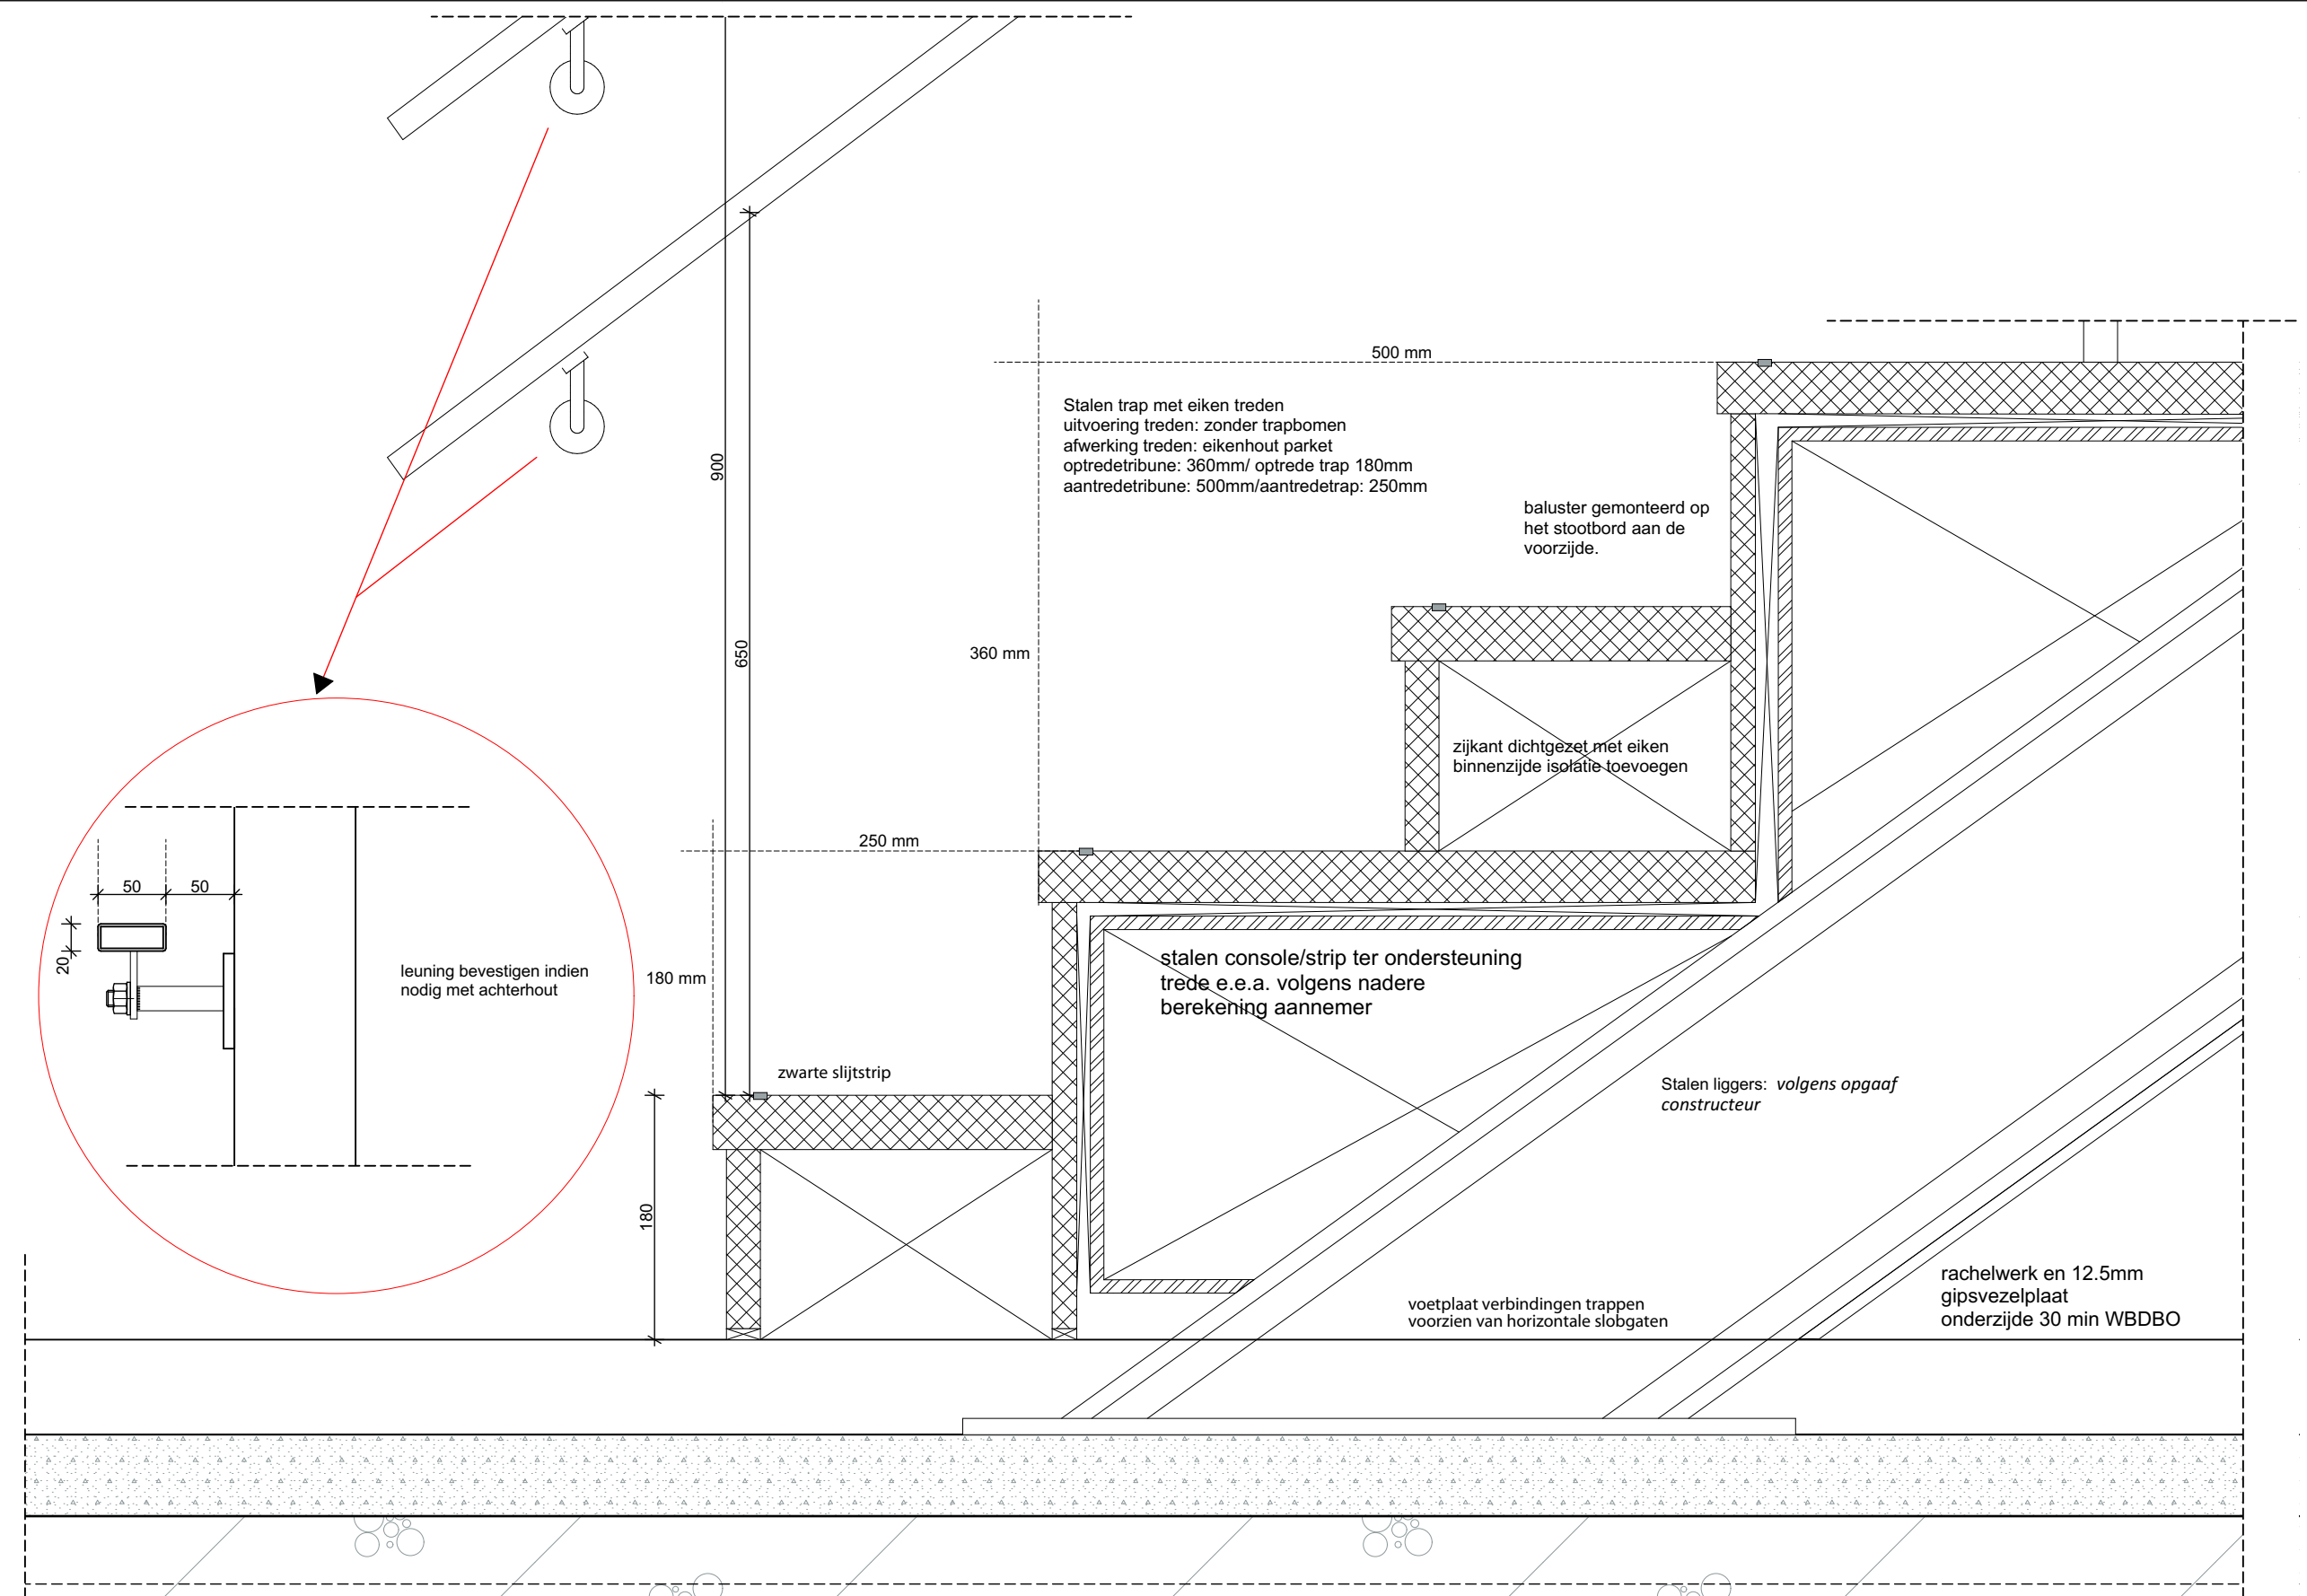

21002 - Kindcentrum De Terp te Wieringerwerf

TO400 Detail

status DEFINITIEF

Details

705


datum ~~13~~ 13 30-03-2022
gewijzigd #2

formaat A
schaal 1:5


getekend MdG
projectleider CIJ

Oude Middenweg 17
2491 AC 's-Gravenhage
tel: 070-363 29 52
fax: 070-361 52 63

e-mail: mail@tenw.nl
internet: www.tenw.nl

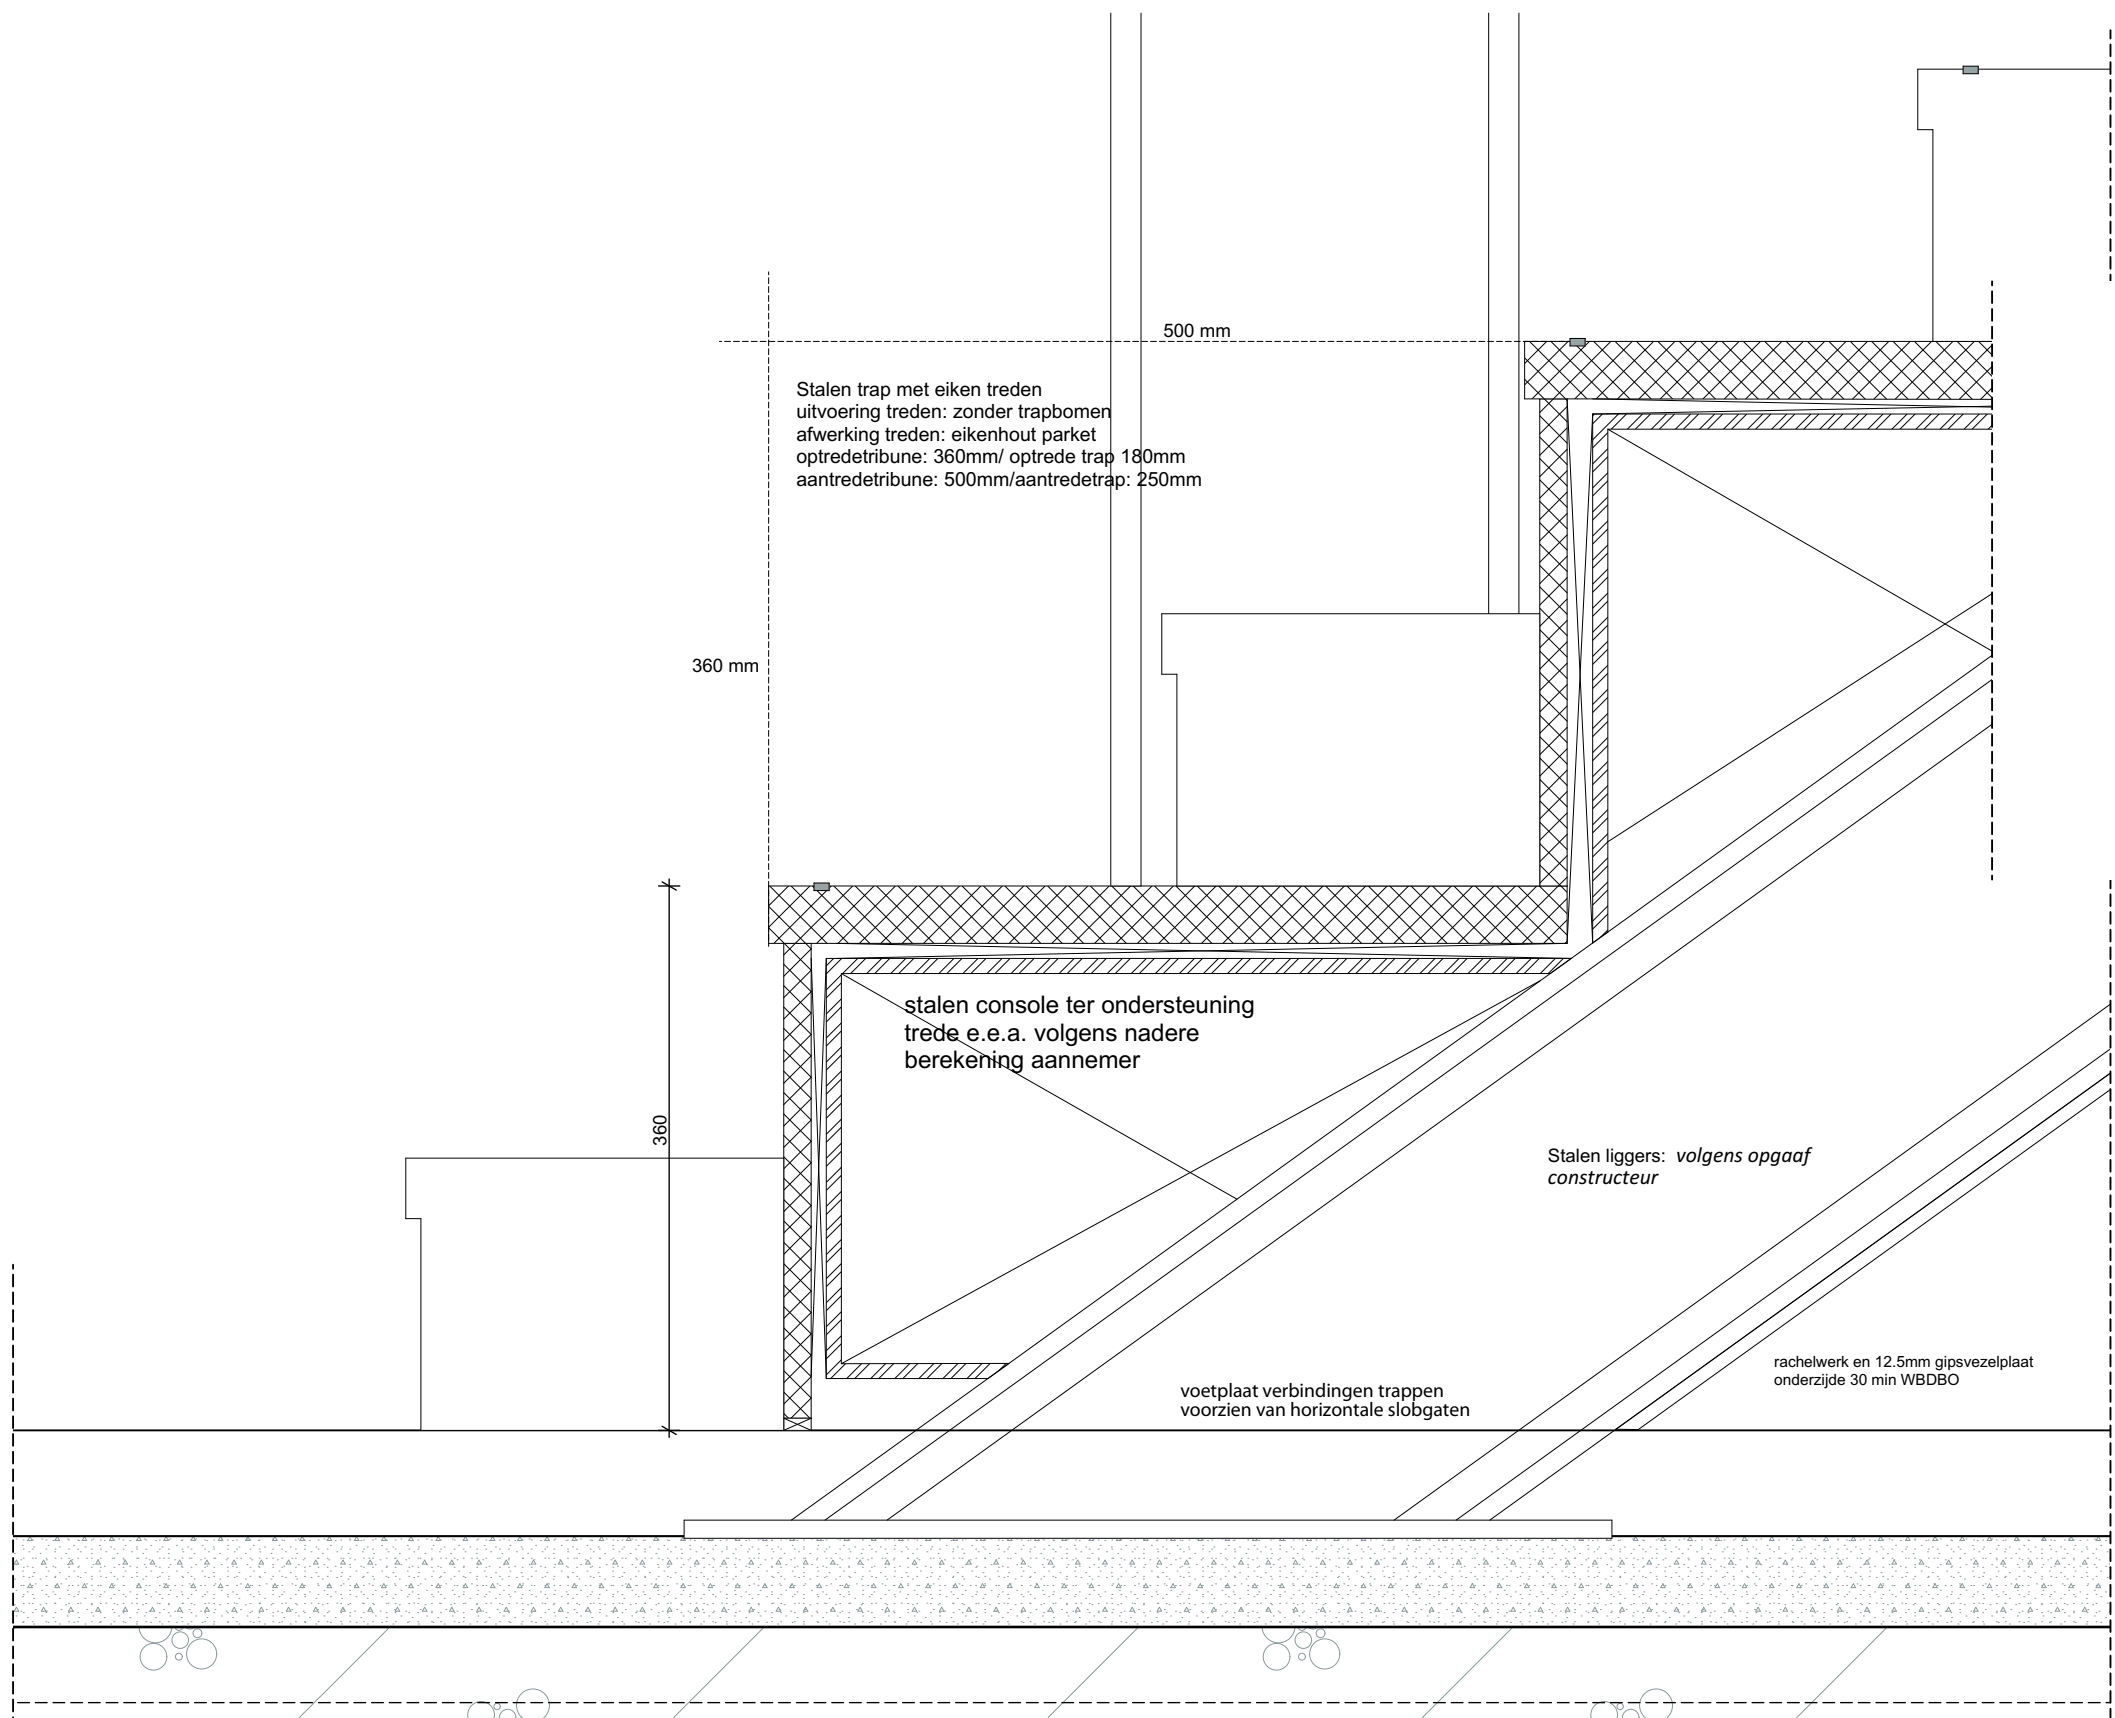

21002 - Kindcentrum De Terp te Wieringerwerf				
TO400 Detail		status	DEFINITIEF	
706	datum	#1 13-03-2022	getekend	MdG
	gewijzigd	#2	projectleider	CIJ
		formaat	A	
		schaal	1:5	
		Details		
		Oude Middenweg 17 2491 AC 's-Gravenhage tel: 070-363 29 52 fax: 070-361 52 63		
		e-mail: mail@tenw.nl internet: www.tenw.nl		

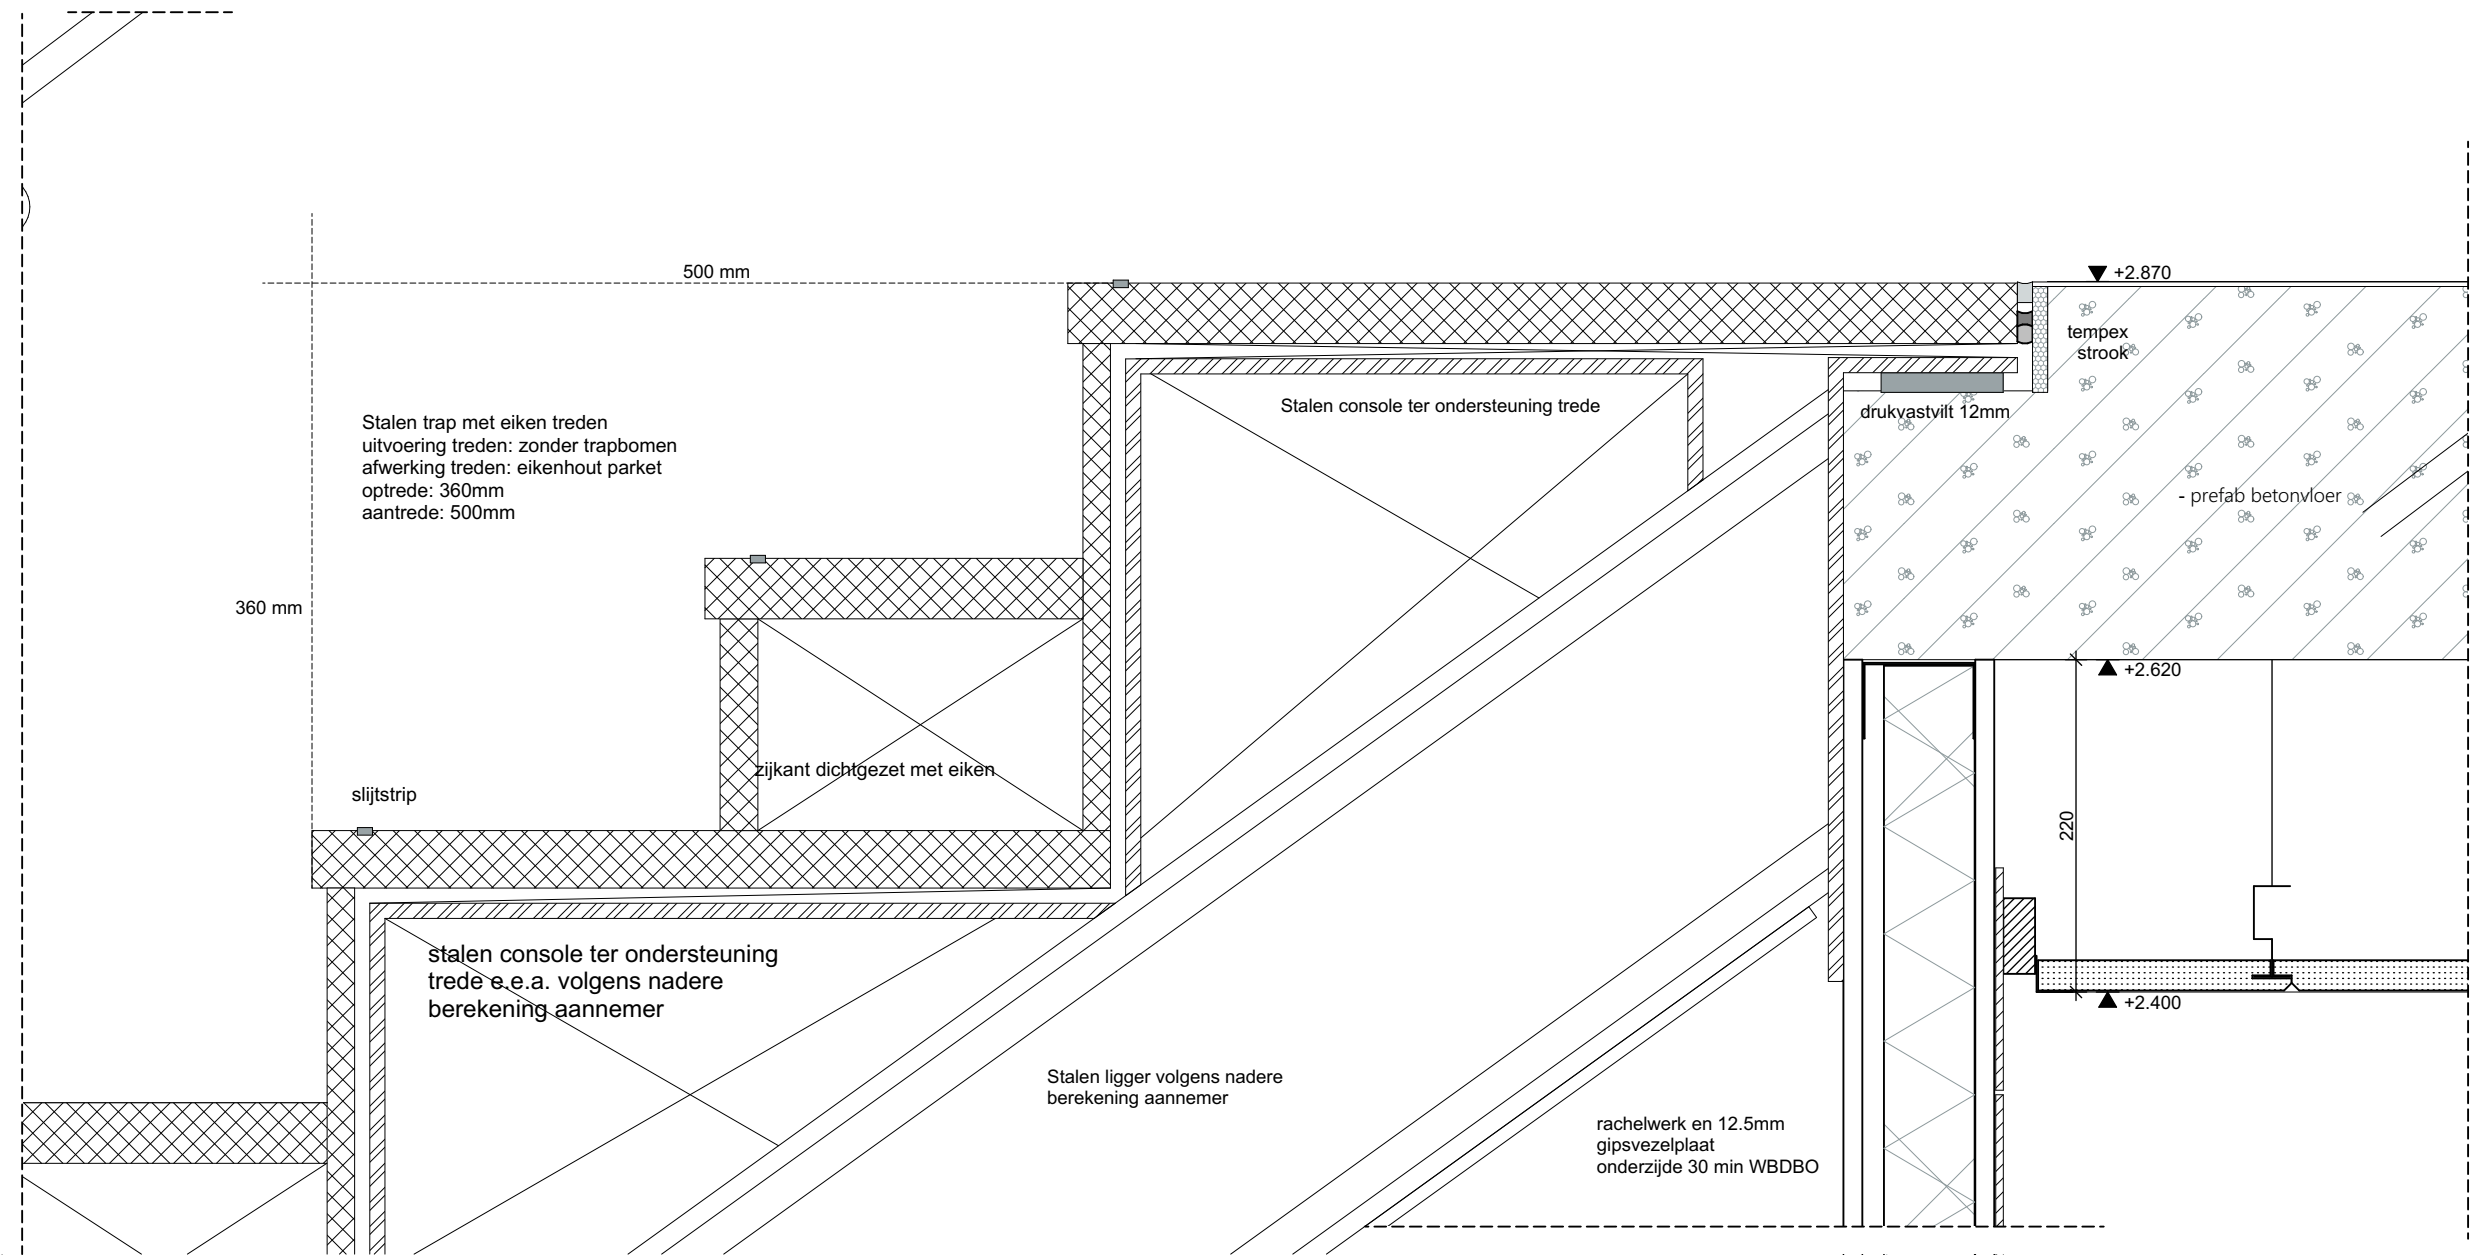

21002 - Kindcentrum De Terp te Wieringerwerf

TO400 Detail

status DEFINITIEF

Details

707


datum ~~13~~ 13 30-03-2022
gewijzigd #2

formaat A
schaal 1:5


getekend MdG
projectleider CIJ

Oude Middenweg 17
2491 AC 's-Gravenhage
tel: 070-363 29 52
fax: 070-361 52 63

e-mail: mail@tenw.nl
internet: www.tenw.nl

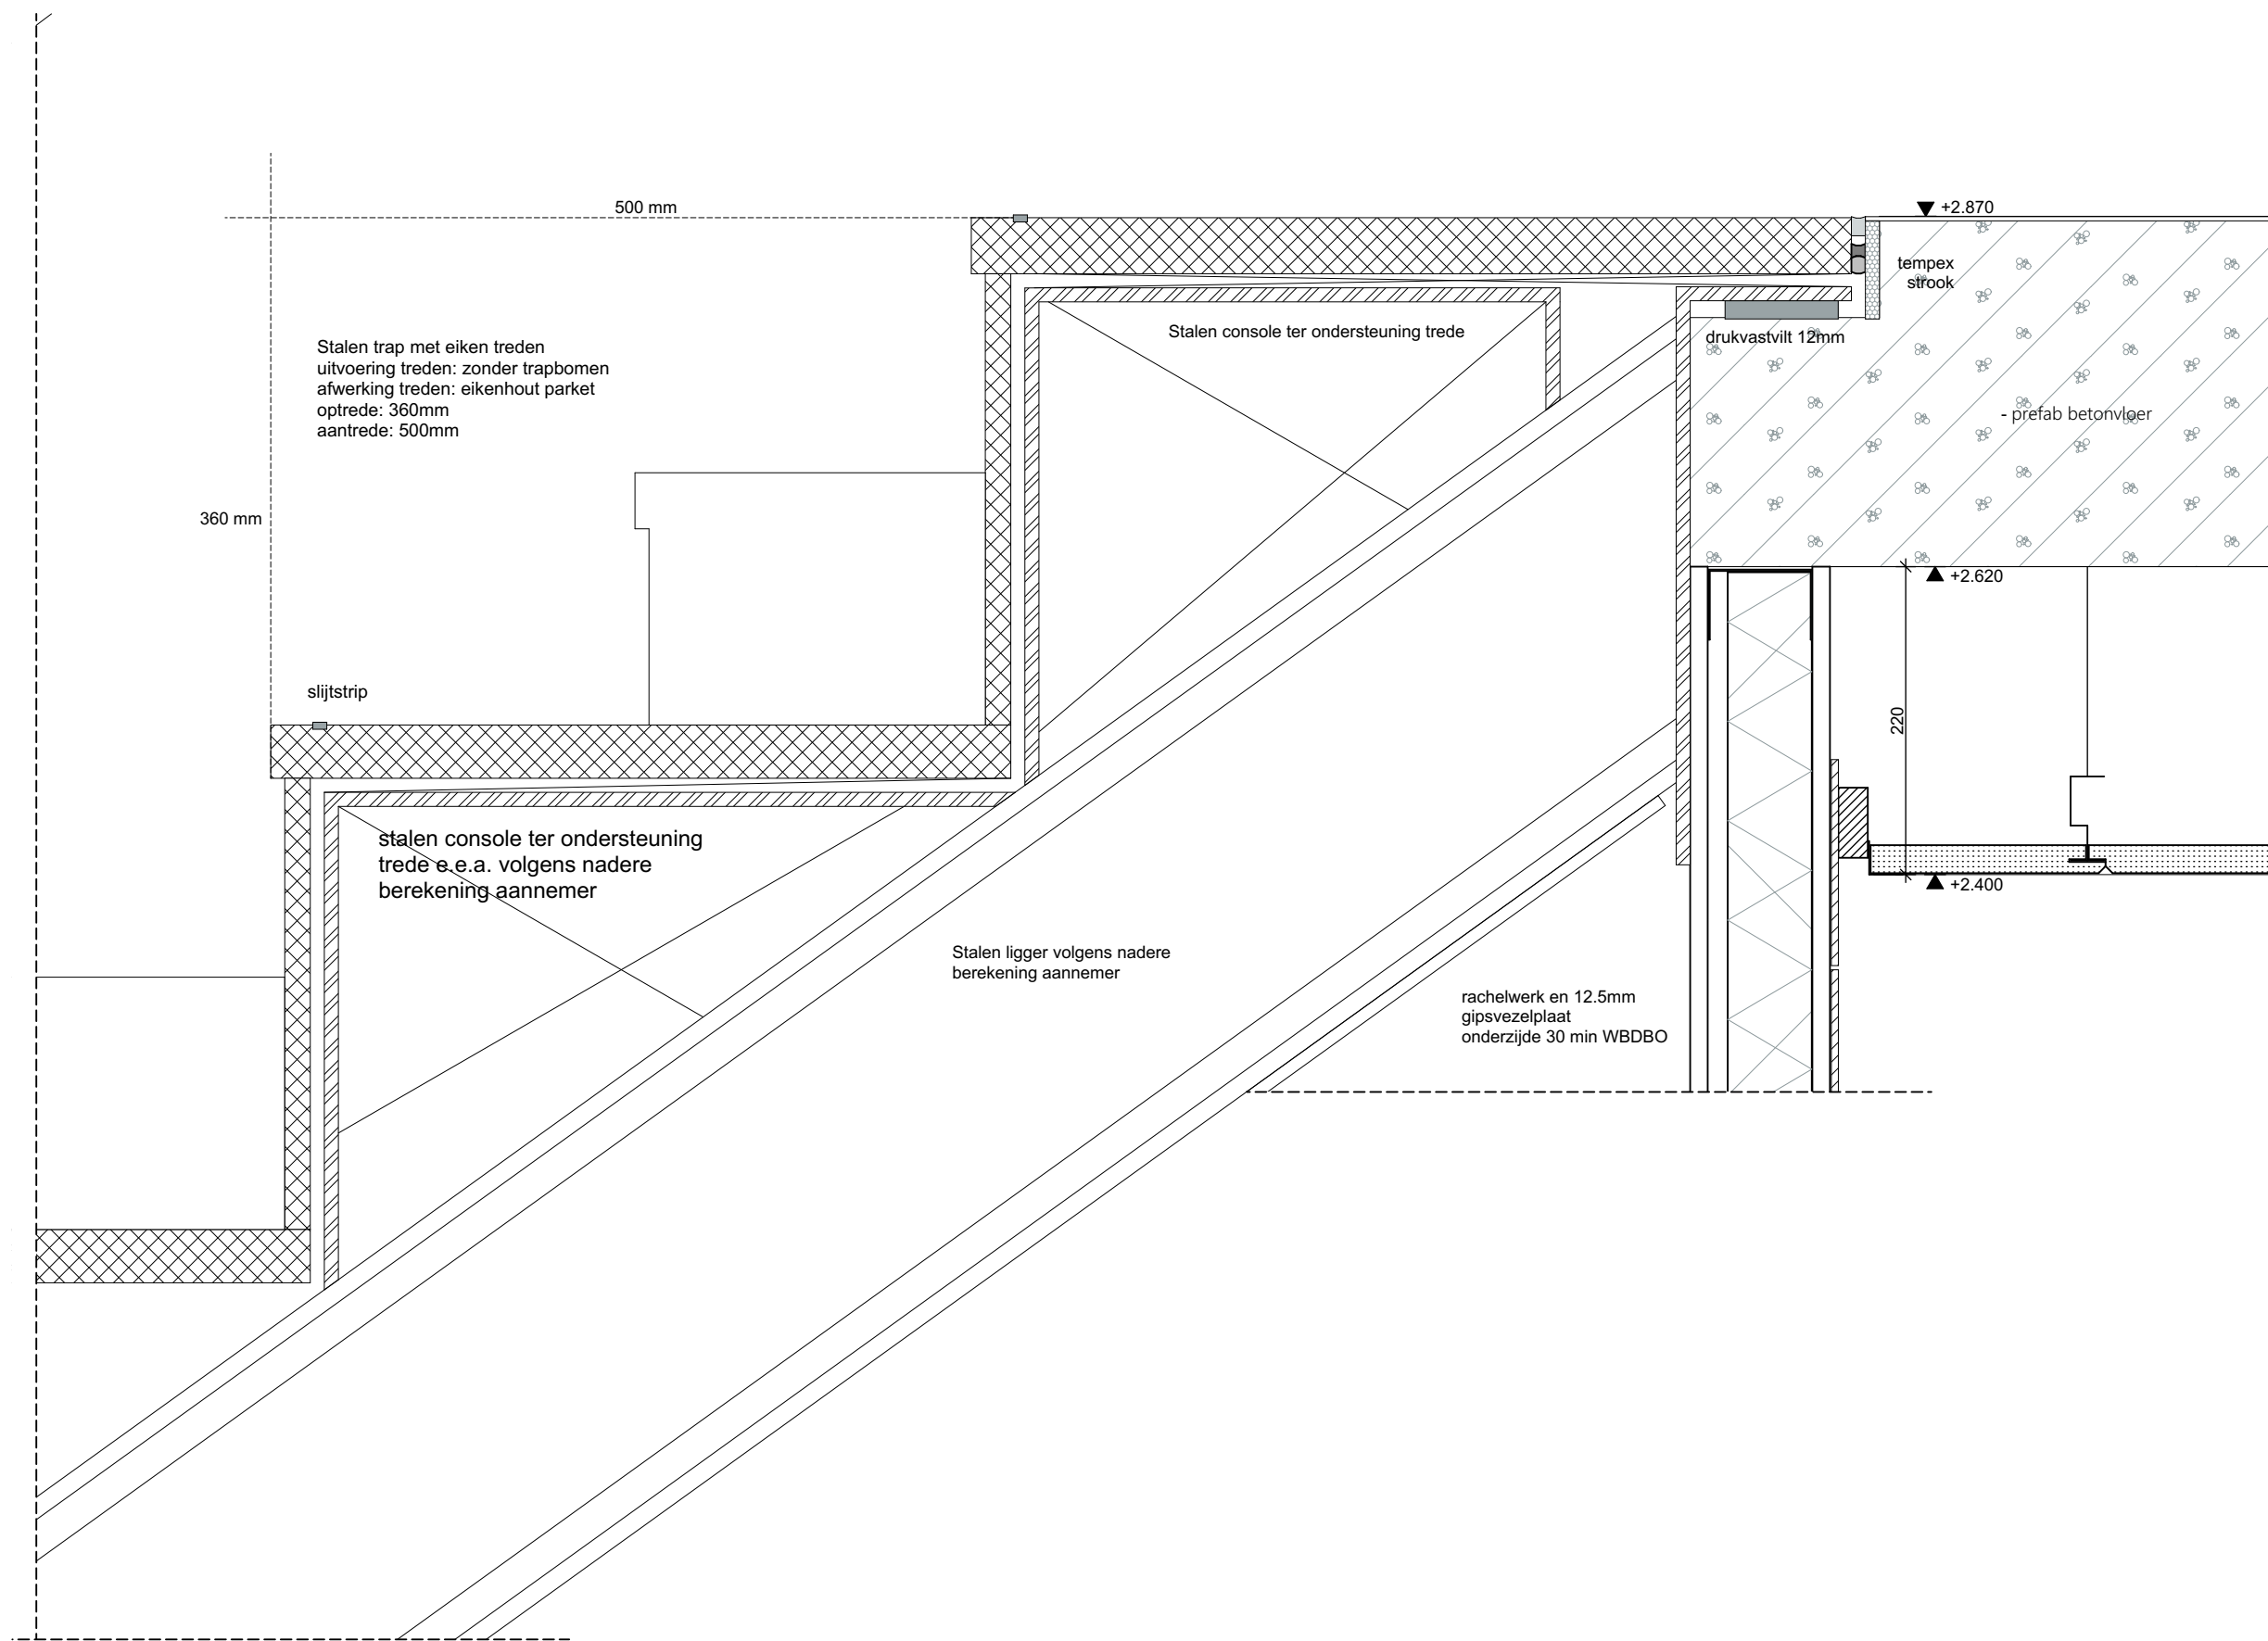

21002 - Kindcentrum De Terp te Wieringerwerf					
TO400 Detail			status	DEFINITIEF	
708	datum	#1 13 30-03-2022	formaat	A	getekend MdG
	gewijzigd	#2	schaal	1:5	
			projectleider	CIJ	
			Oude Middenweg 17 2491 AC 's-Gravenhage tel: 070-363 29 52 fax: 070-361 52 63		
			e-mail: mail@tenw.nl internet: www.tenw.nl		

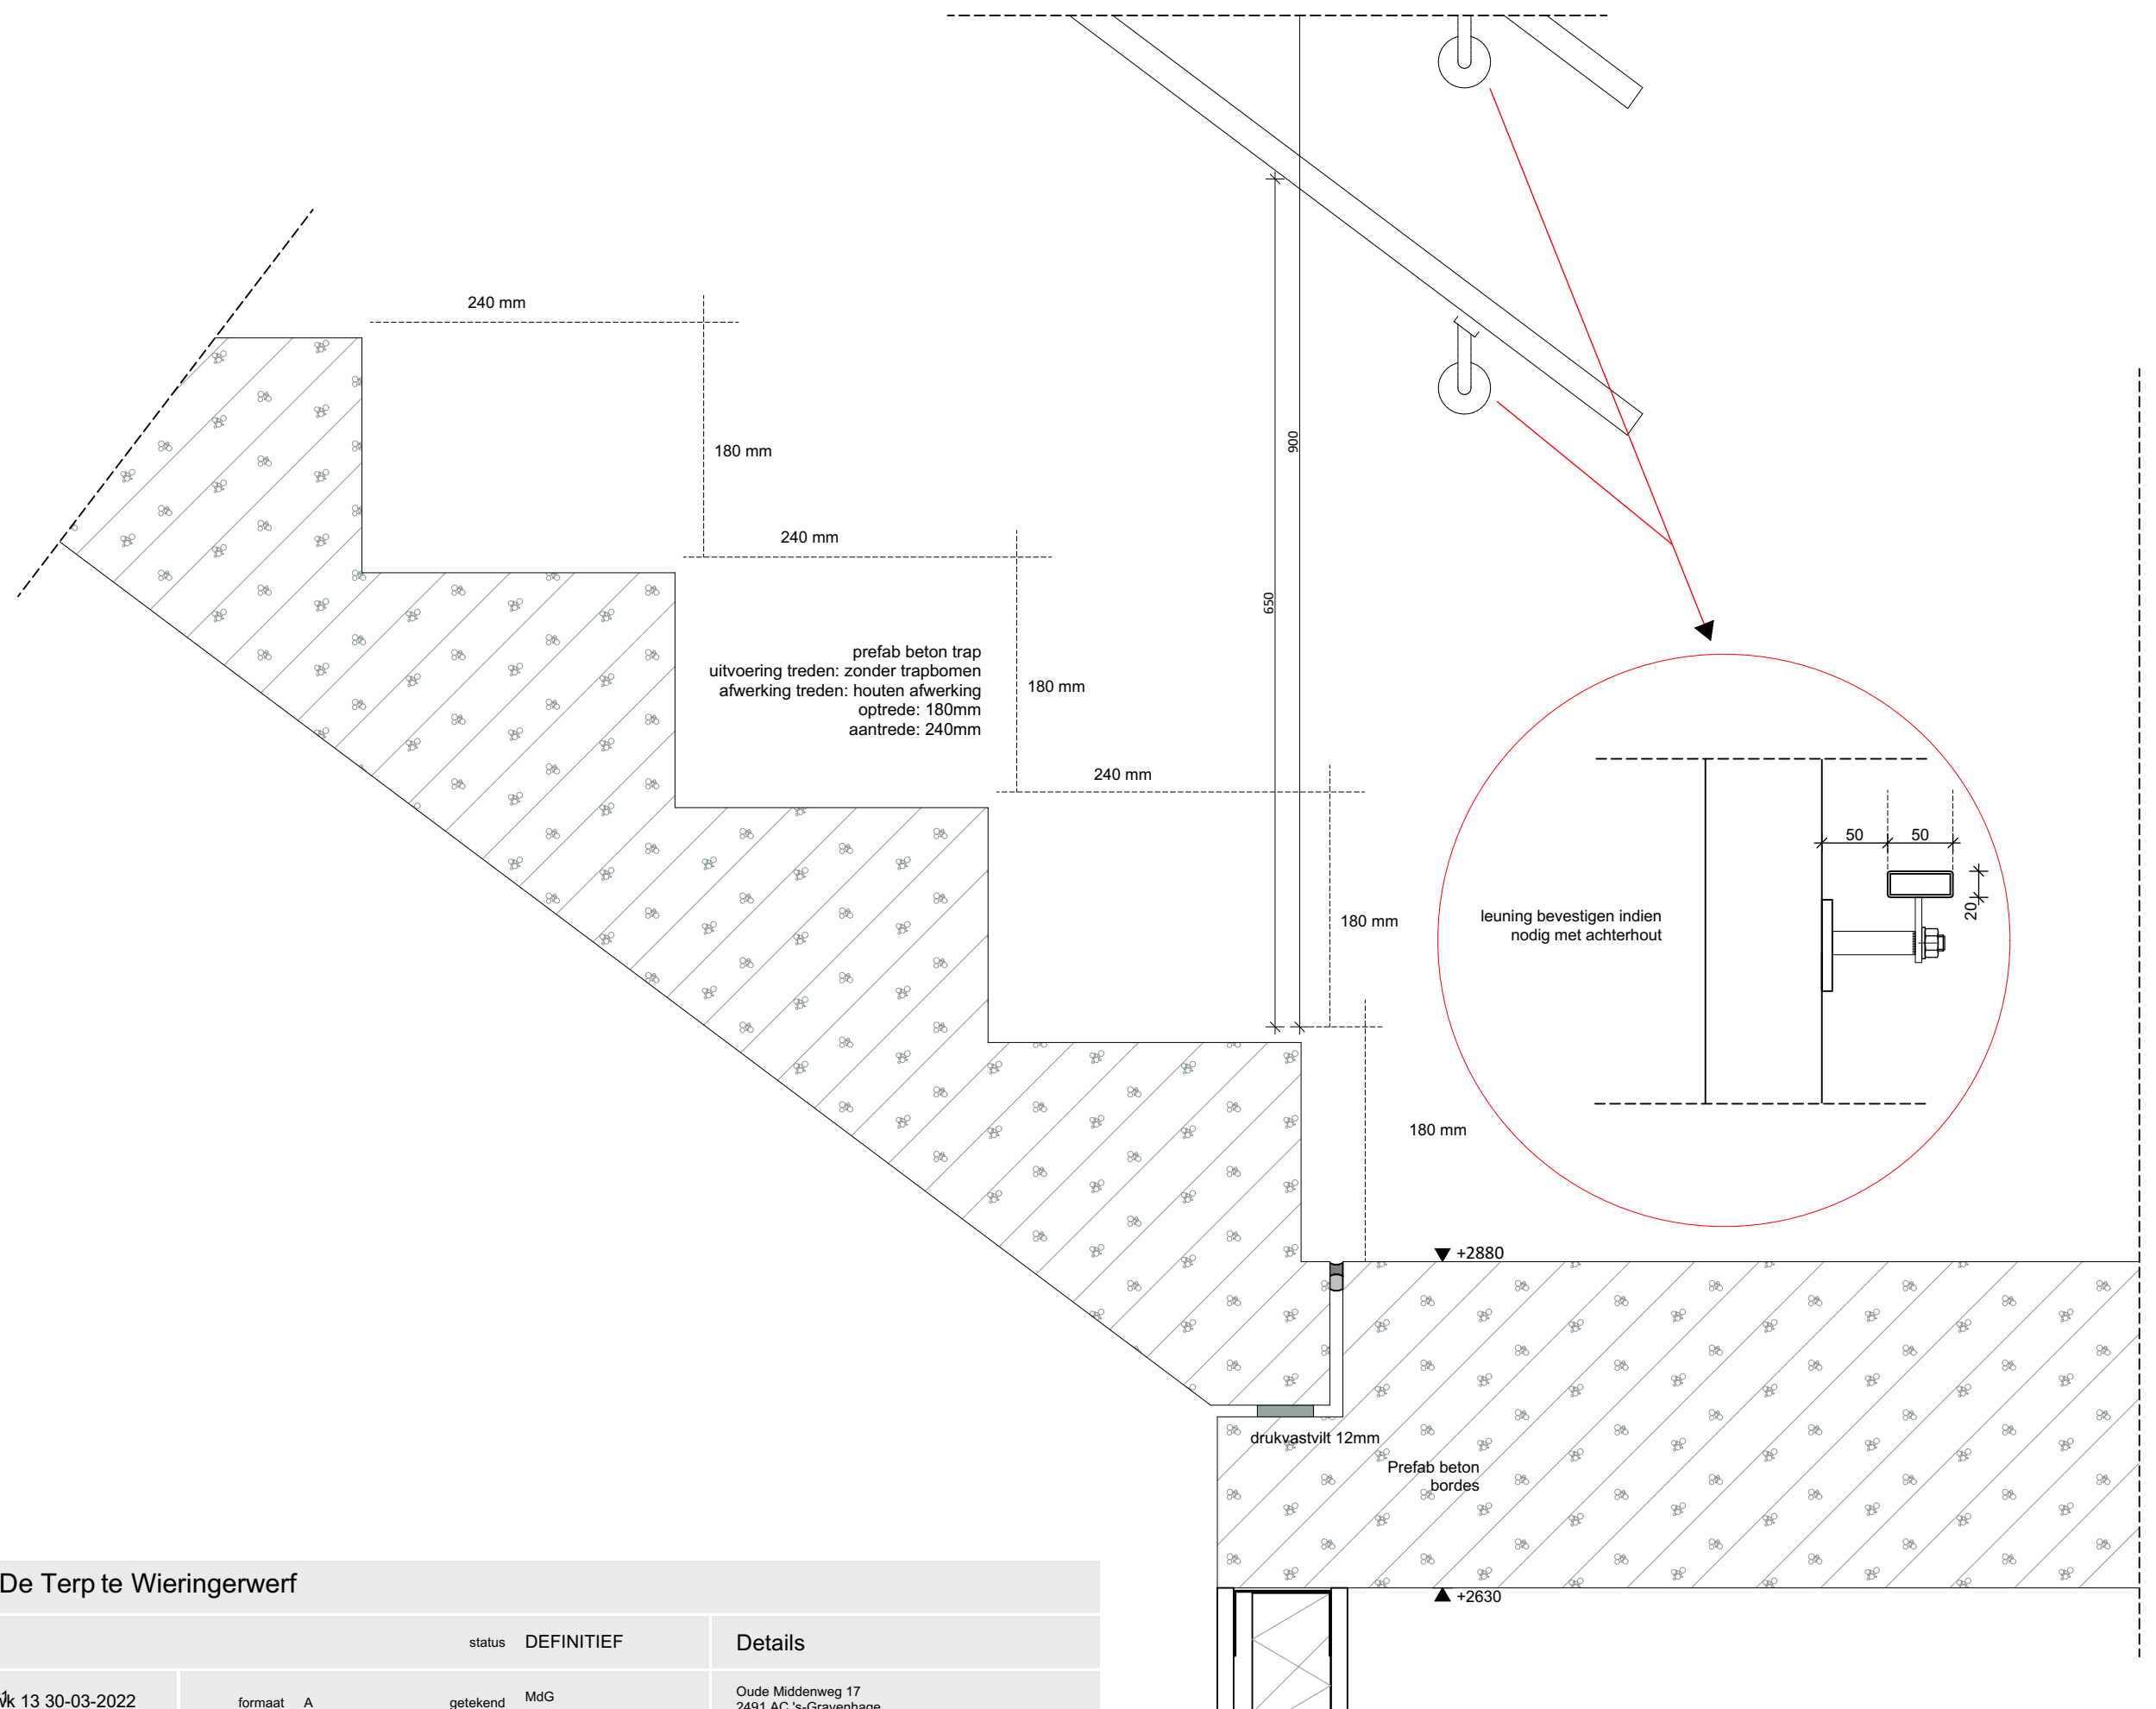

21002 - Kindcentrum De Terp te Wieringerwerf

TO400 Detail

status DEFINITIEF

Details

709


datum ~~13~~ 13 30-03-2022
gewijzigd #2

formaat A
schaal 1:5


getekend MdG
projectleider CIJ

Oude Middenweg 17
2491 AC 's-Gravenhage
tel: 070-363 29 52
fax: 070-361 52 63

e-mail: mail@tenw.nl
internet: www.tenw.nl

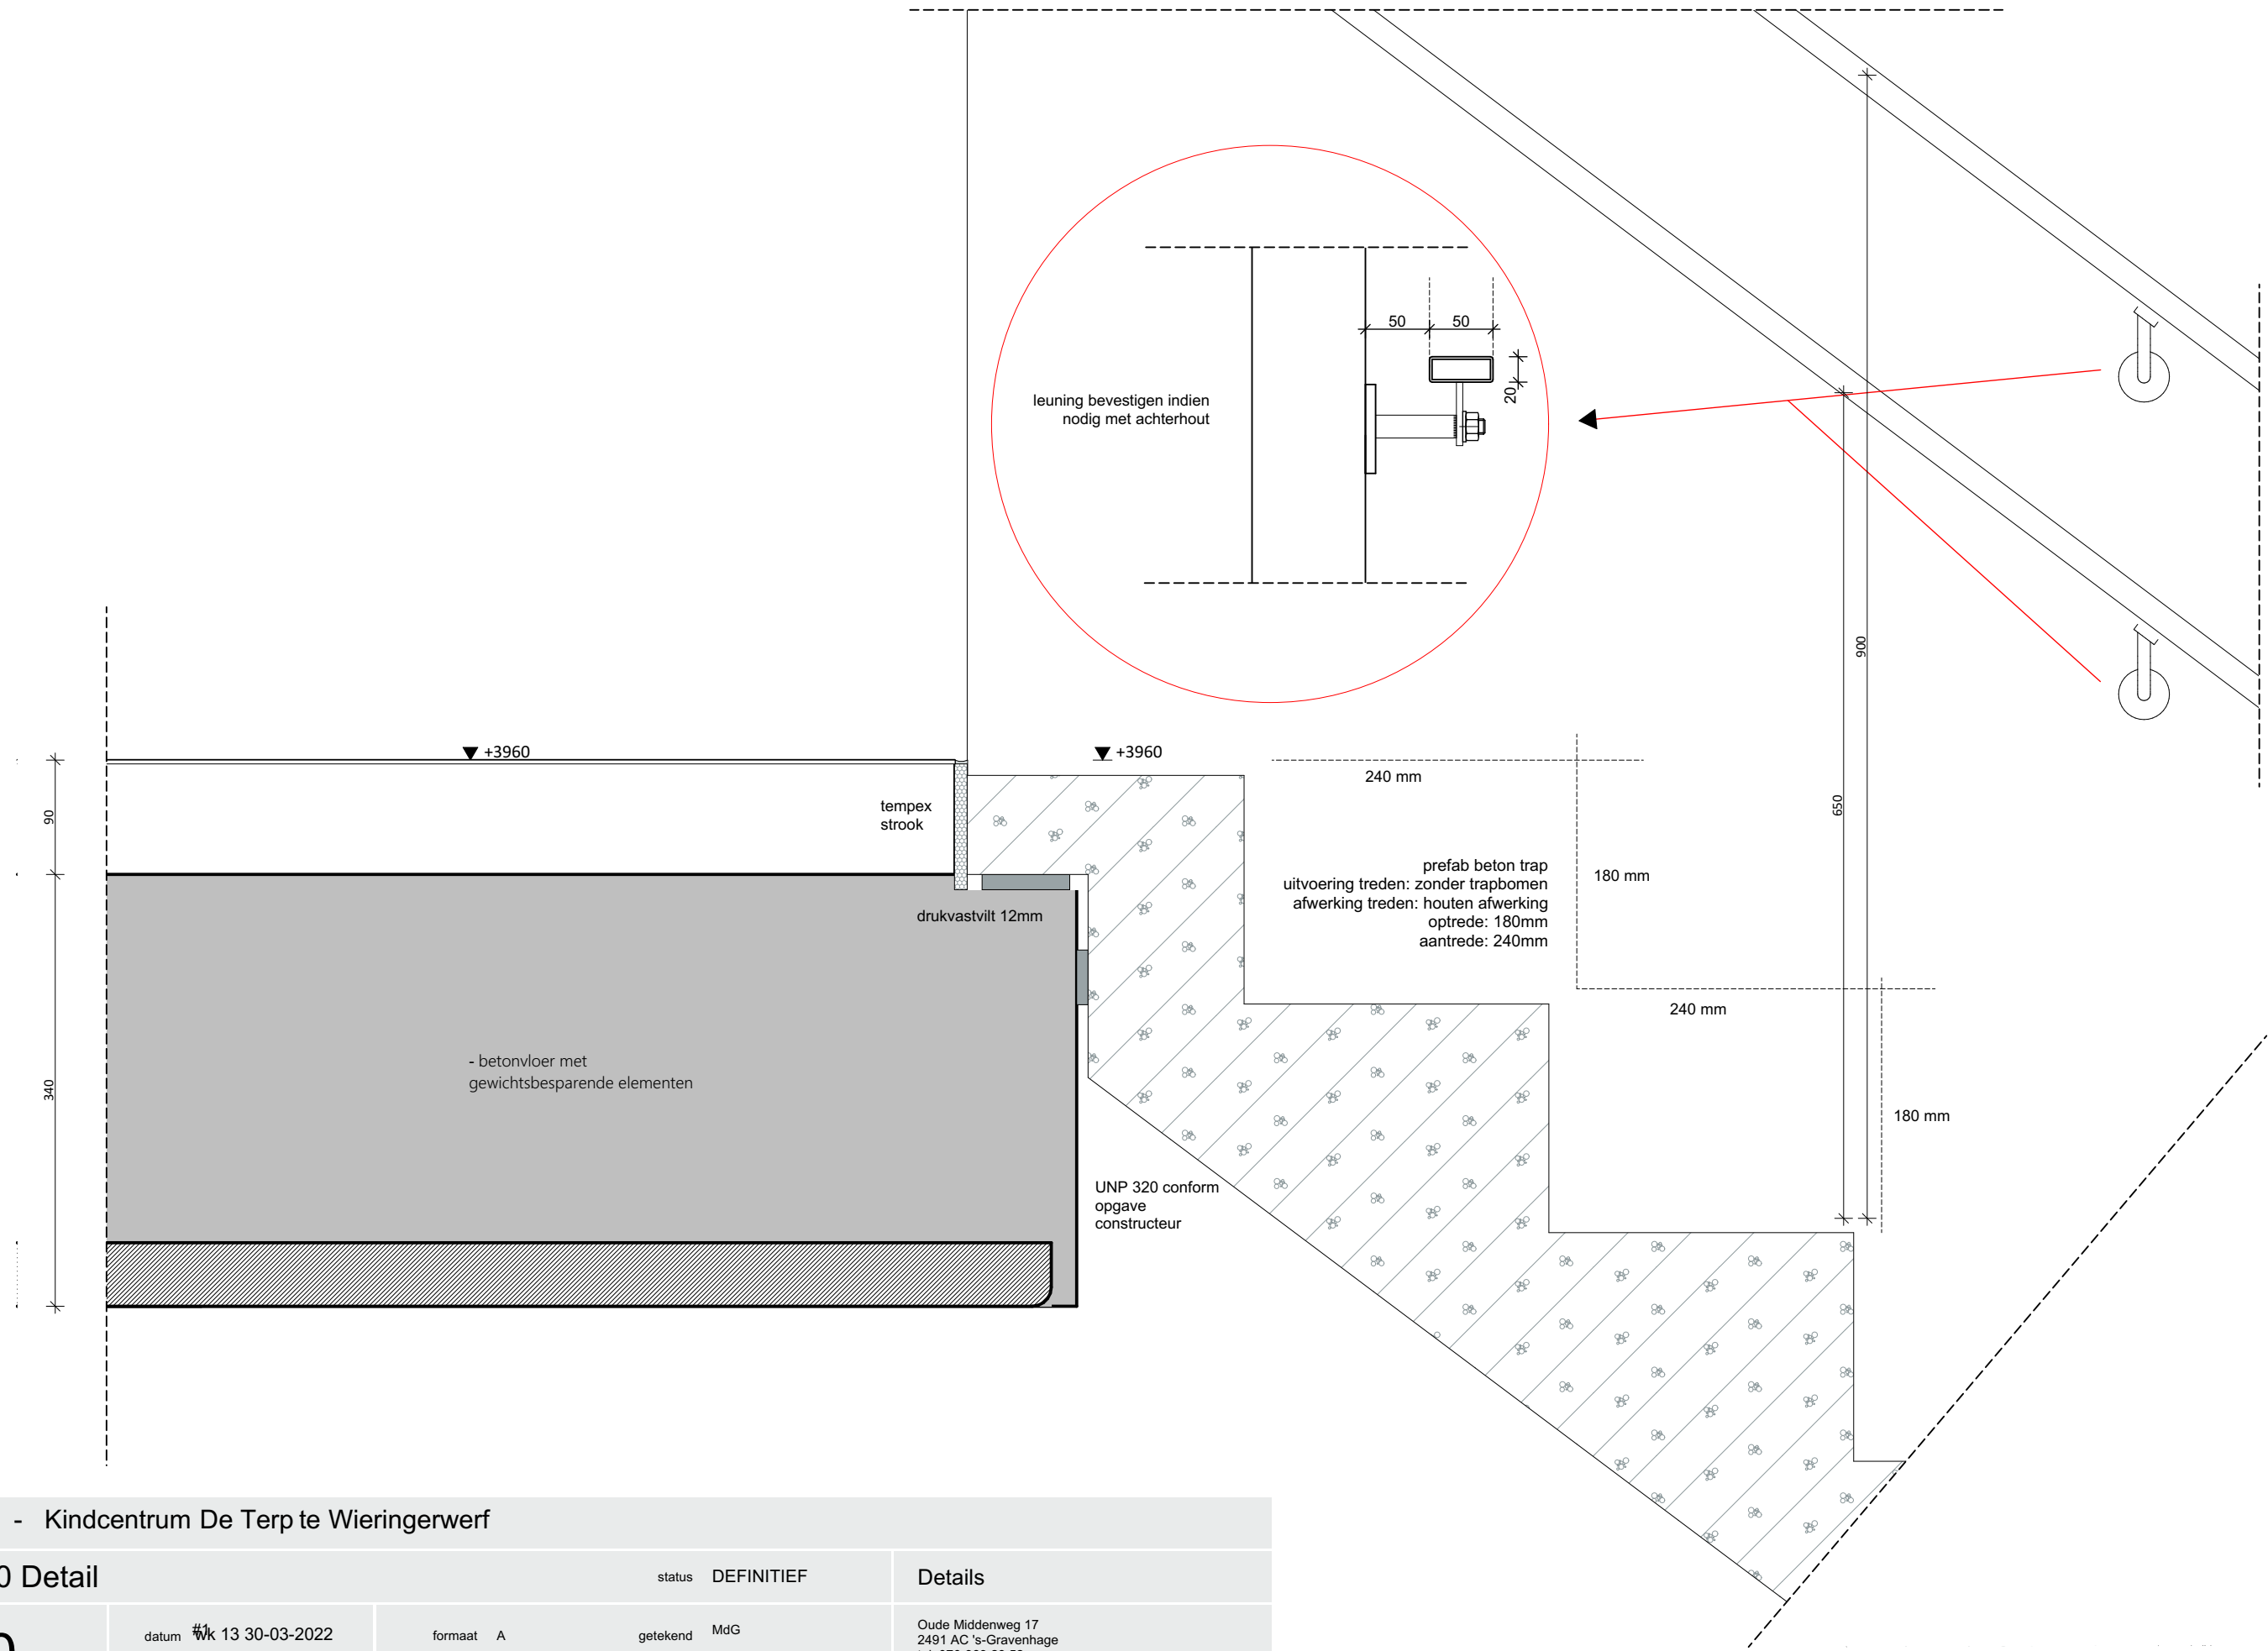

21002 - Kindcentrum De Terp te Wieringerwerf							
TO400 Detail				status	DEFINITIEF	Details	
710	datum	#1 13 30-03-2022	formaat	A	getekend	MdG	
	gewijzigd	#2	schaal	1:5	projectleider	CIJ	
					Oude Middenweg 17 2491 AC 's-Gravenhage tel: 070-363 29 52 fax: 070-361 52 63		
					e-mail: mail@tenw.nl internet: www.tenw.nl		

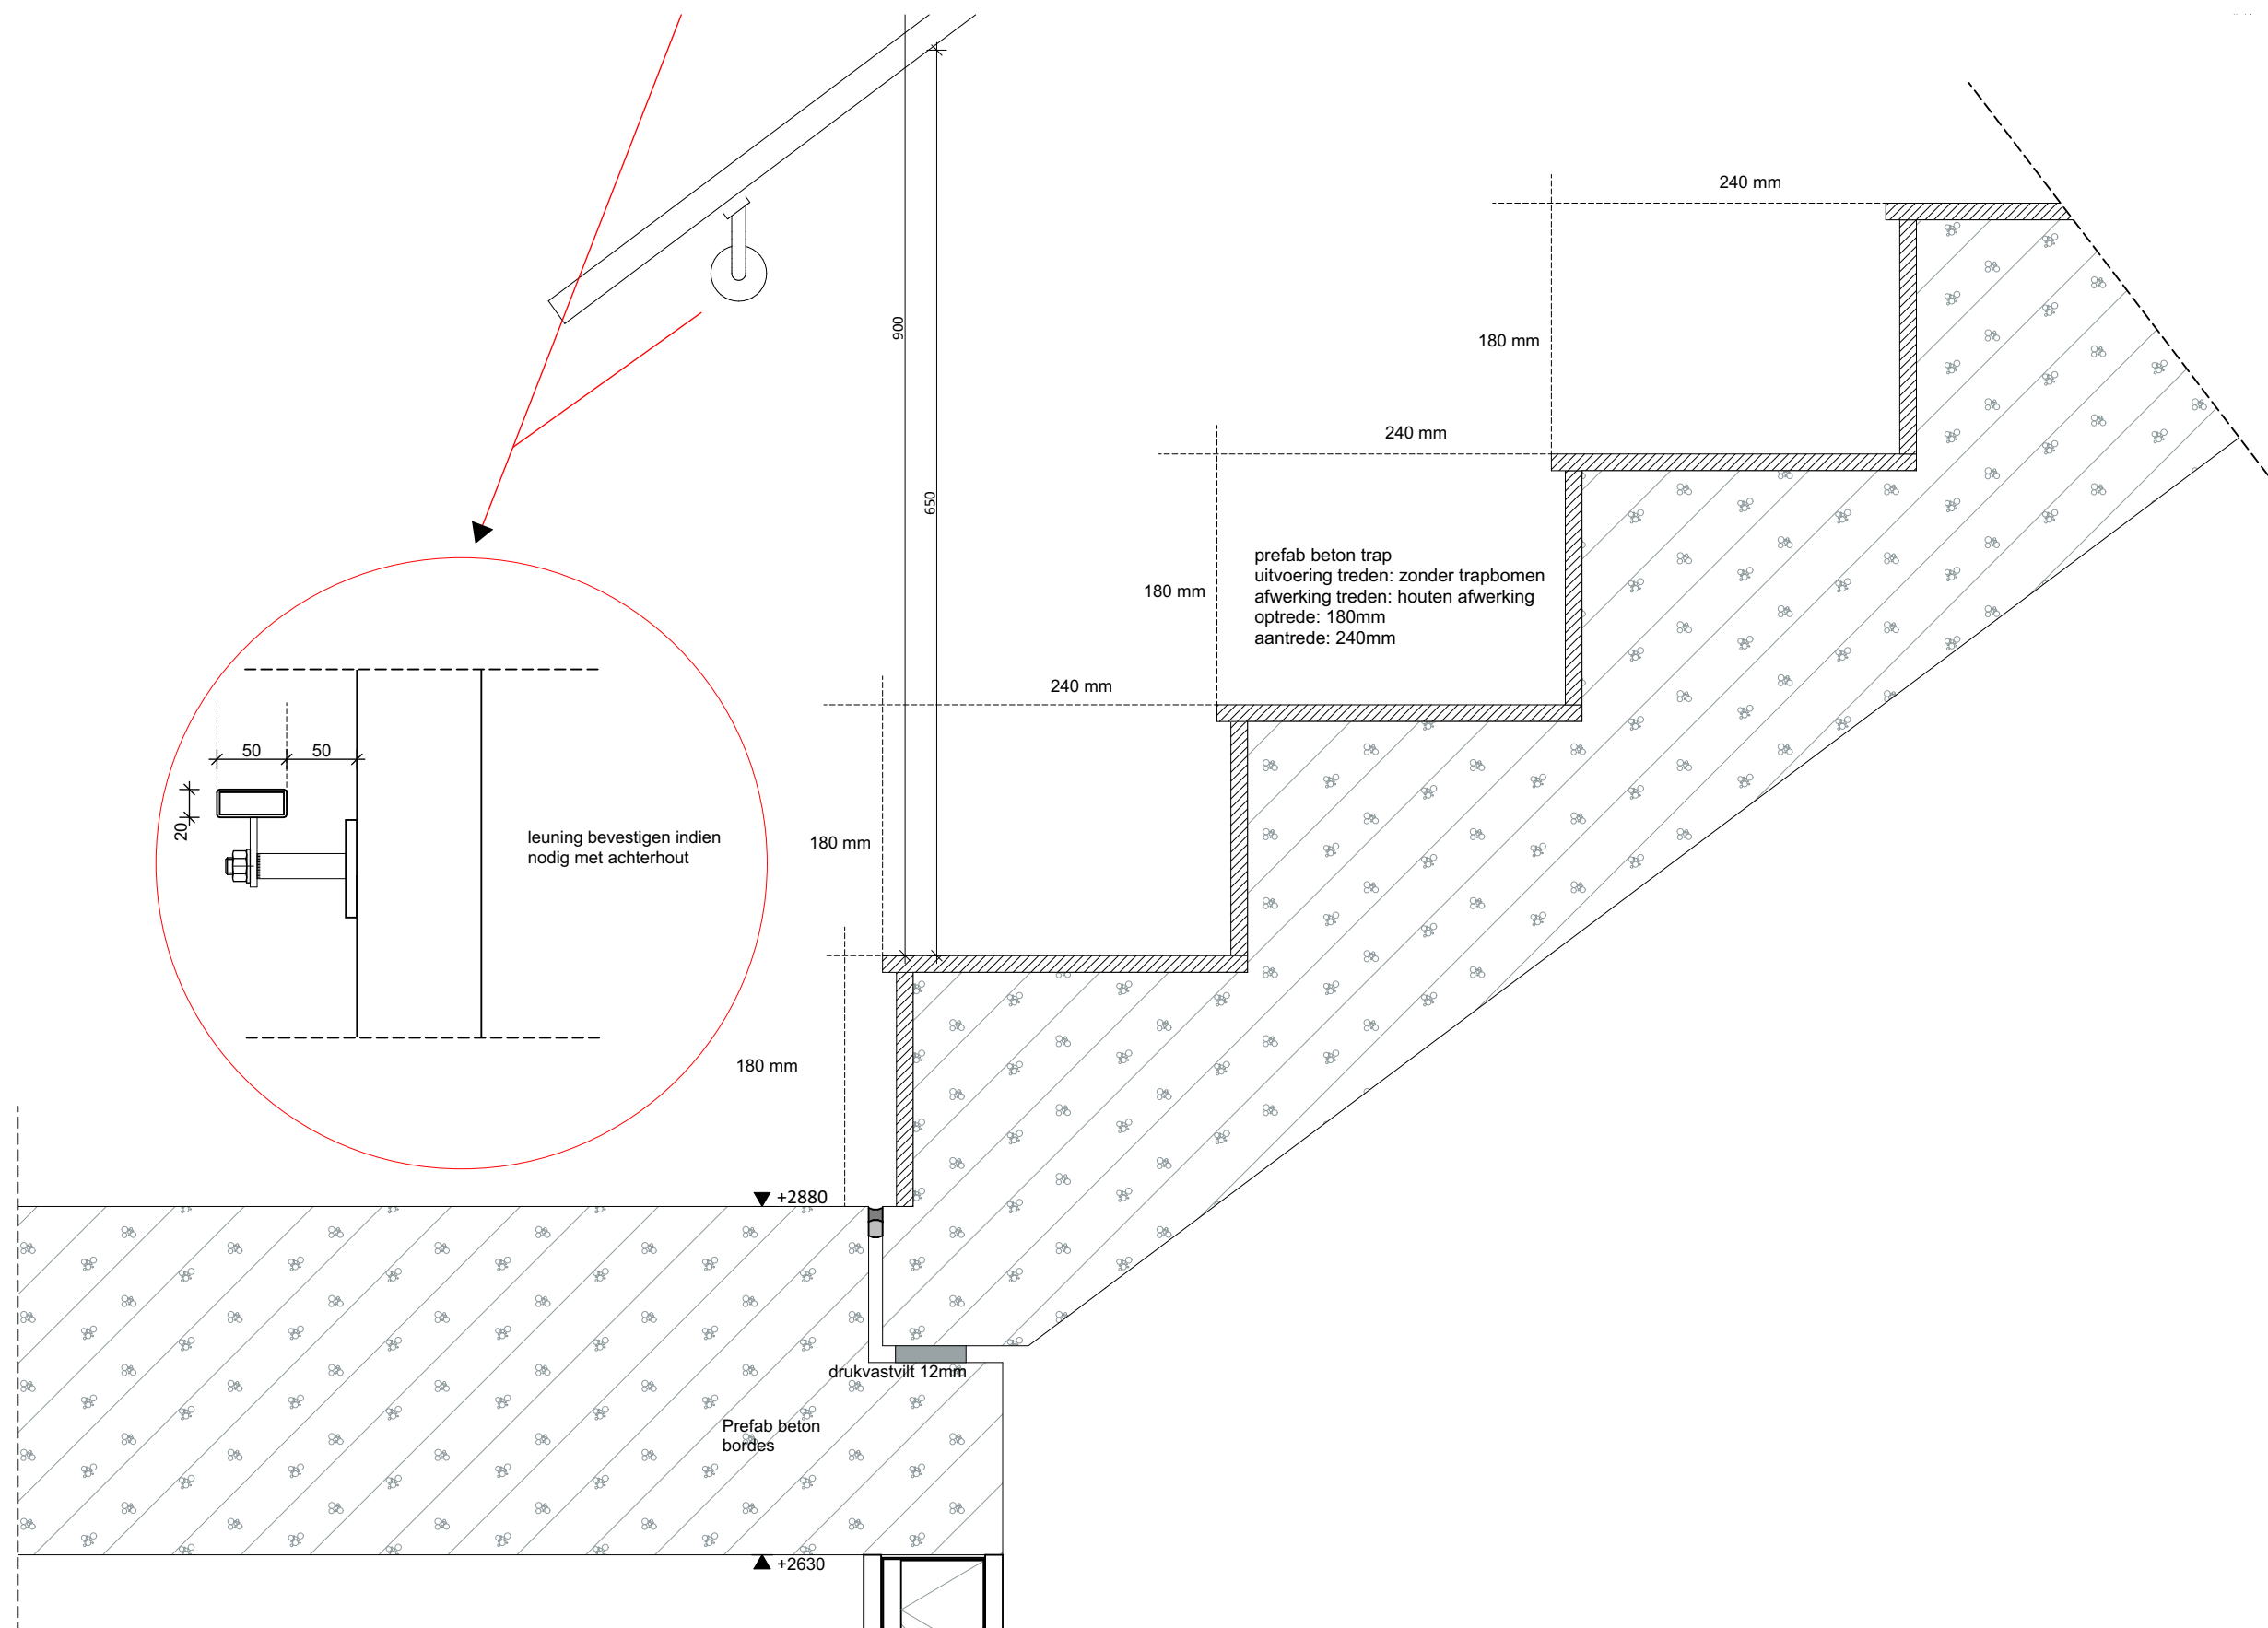

21002 - Kindcentrum De Terp te Wieringerwerf

TO400 Detail

status DEFINITIEF

Details

711


datum ~~13~~ 13 30-03-2022
gewijzigd #2

formaat A
schaal 1:5

getekend MdG
projectleider CIJ

Oude Middenweg 17
2491 AC 's-Gravenhage
tel: 070-363 29 52
fax: 070-361 52 63

e-mail: mail@tenw.nl
internet: www.tenw.nl

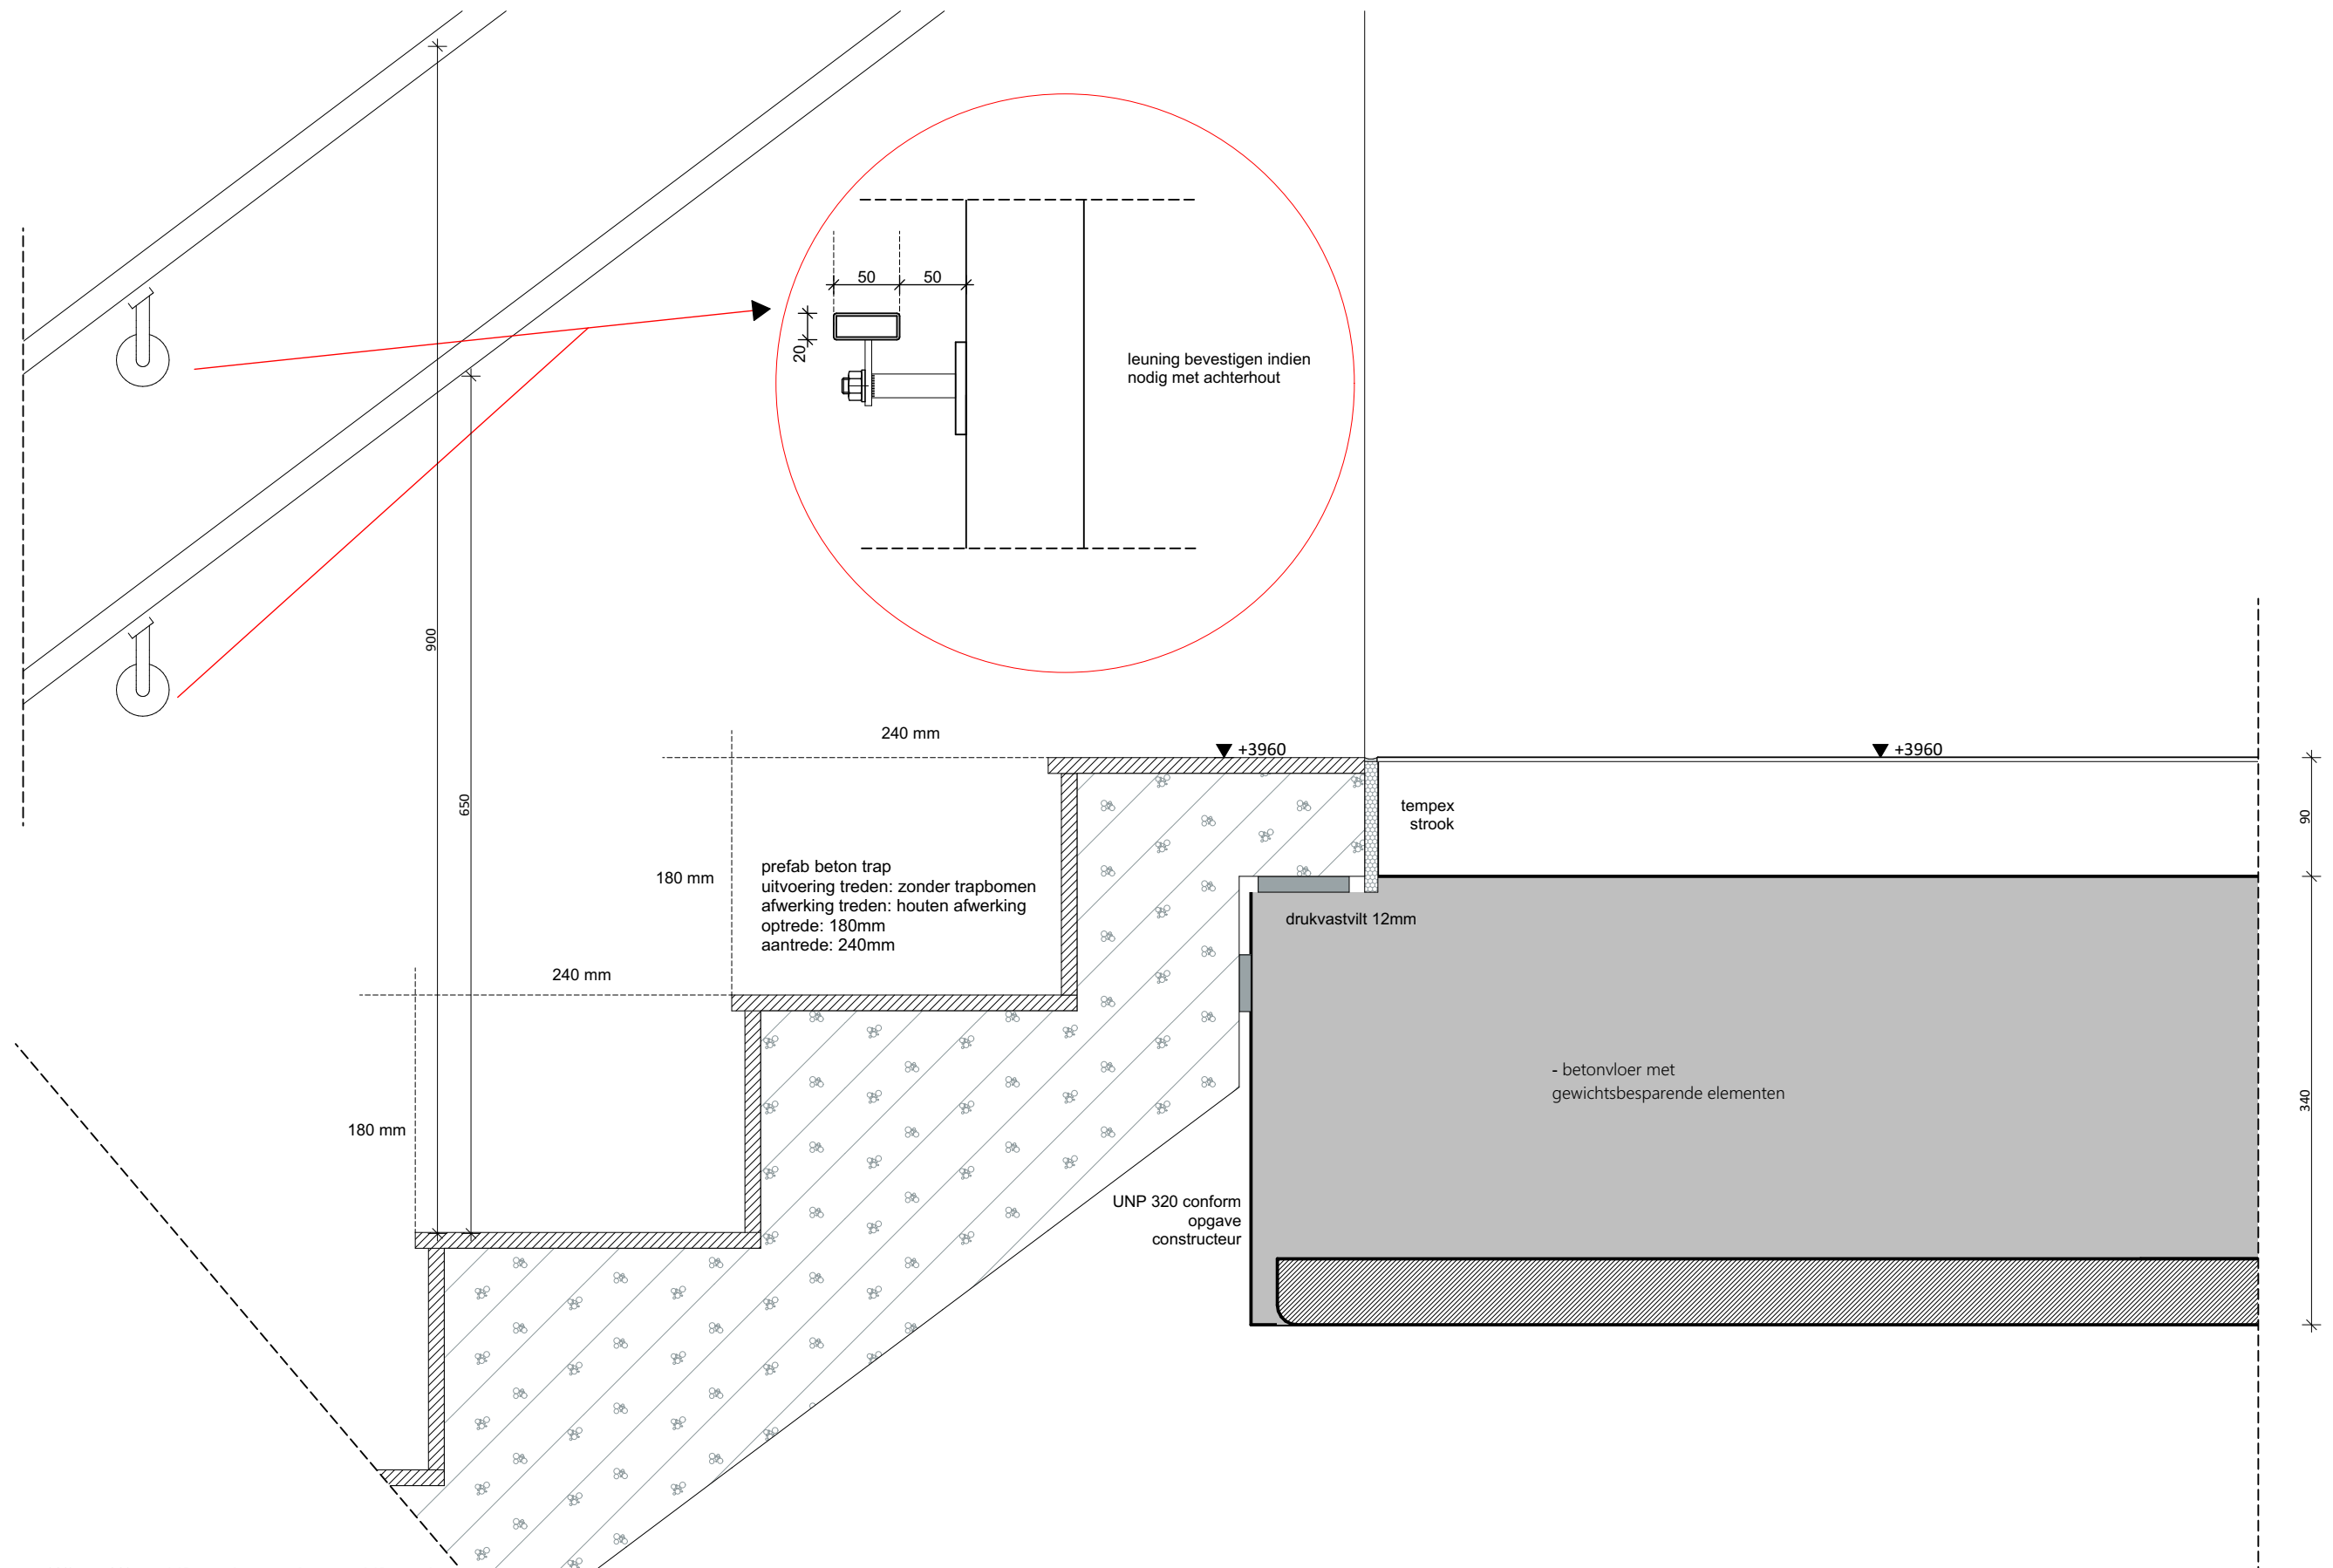

21002 - Kindcentrum De Terp te Wieringerwerf

TO400 Detail

status DEFINITIEF

Details

712


datum ~~13~~ 13 30-03-2022
gewijzigd #2

formaat A
schaal 1:5

getekend MdG
projectleider CIJ

Oude Middenweg 17
2491 AC 's-Gravenhage
tel: 070-363 29 52
fax: 070-361 52 63

e-mail: mail@tenw.nl
internet: www.tenw.nl

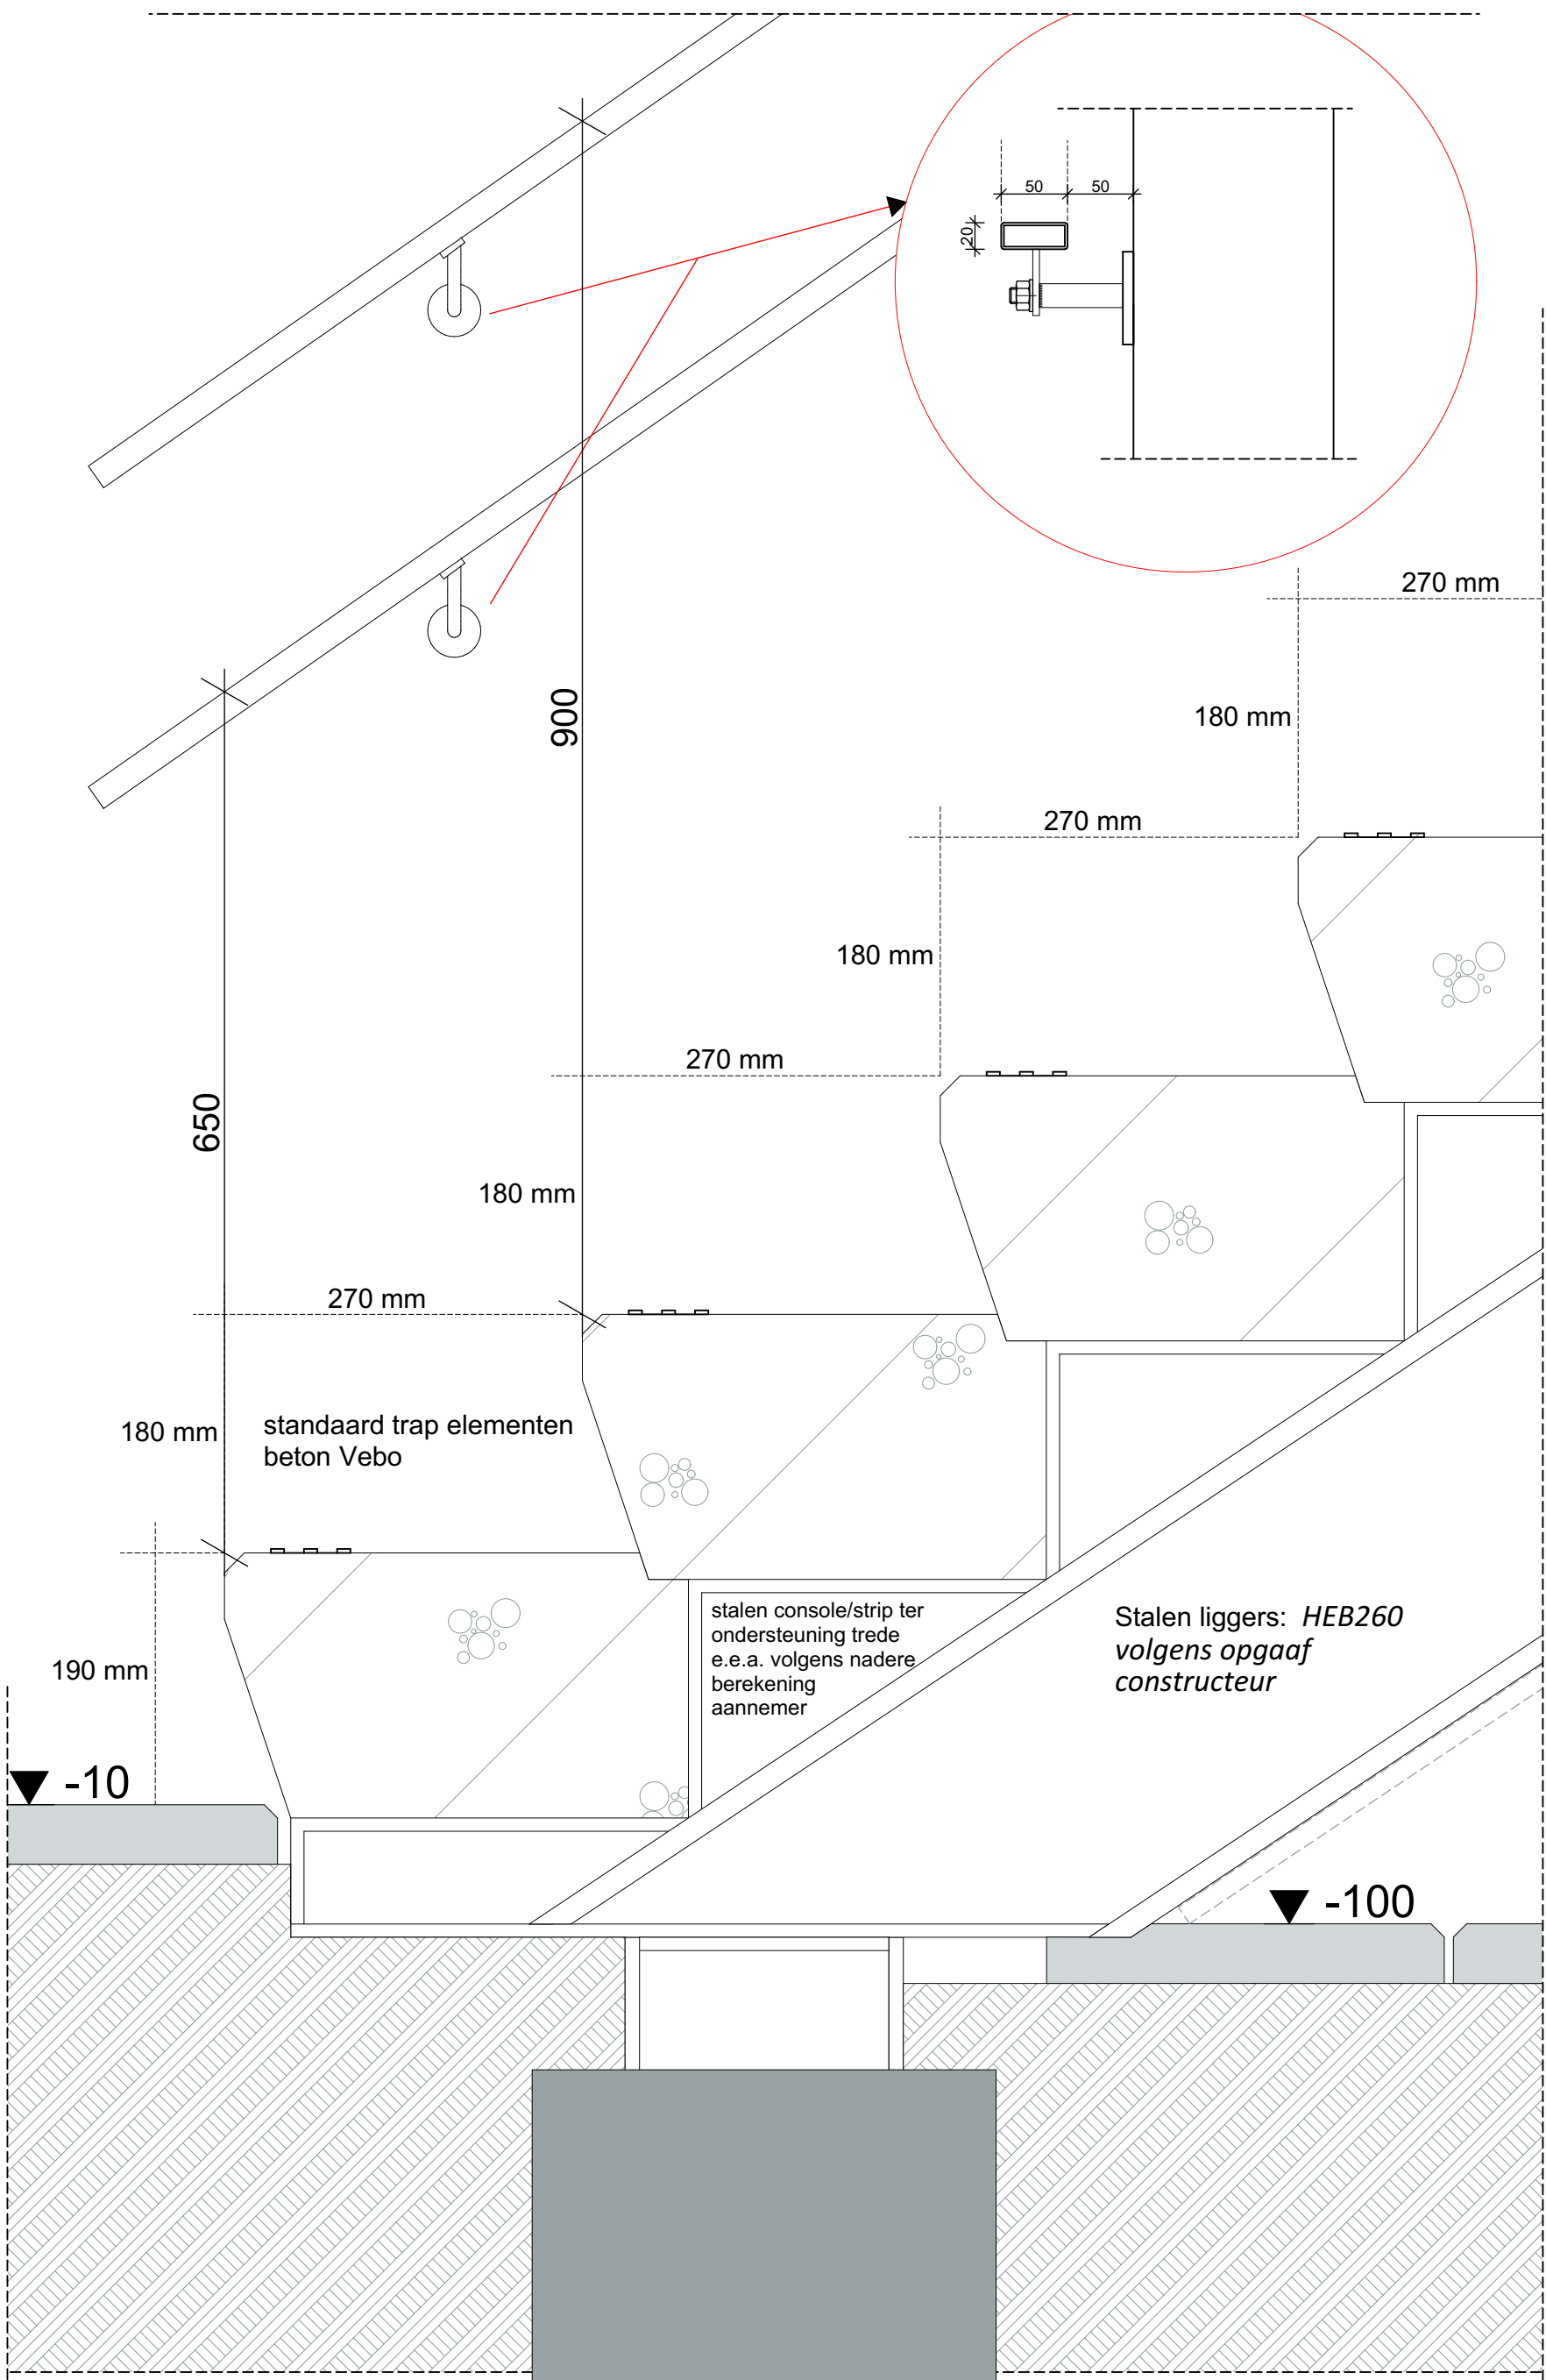

21002 - Kindcentrum De Terp te Wieringerwerf

TO400 Detail

status DEFINITIEF

Details

713

datum ~~Wk~~ 13 30-03-2022
gewijzigd #2


formaat A
schaal 1:5

getekend MdG
projectleider CIJ

Oude Middenweg 17
2491 AC 's-Gravenhage
tel: 070-363 29 52
fax: 070-361 52 63

e-mail: mail@tenw.nl
internet: www.tenw.nl

TENW
ARCHITECTEN ADVISEURS

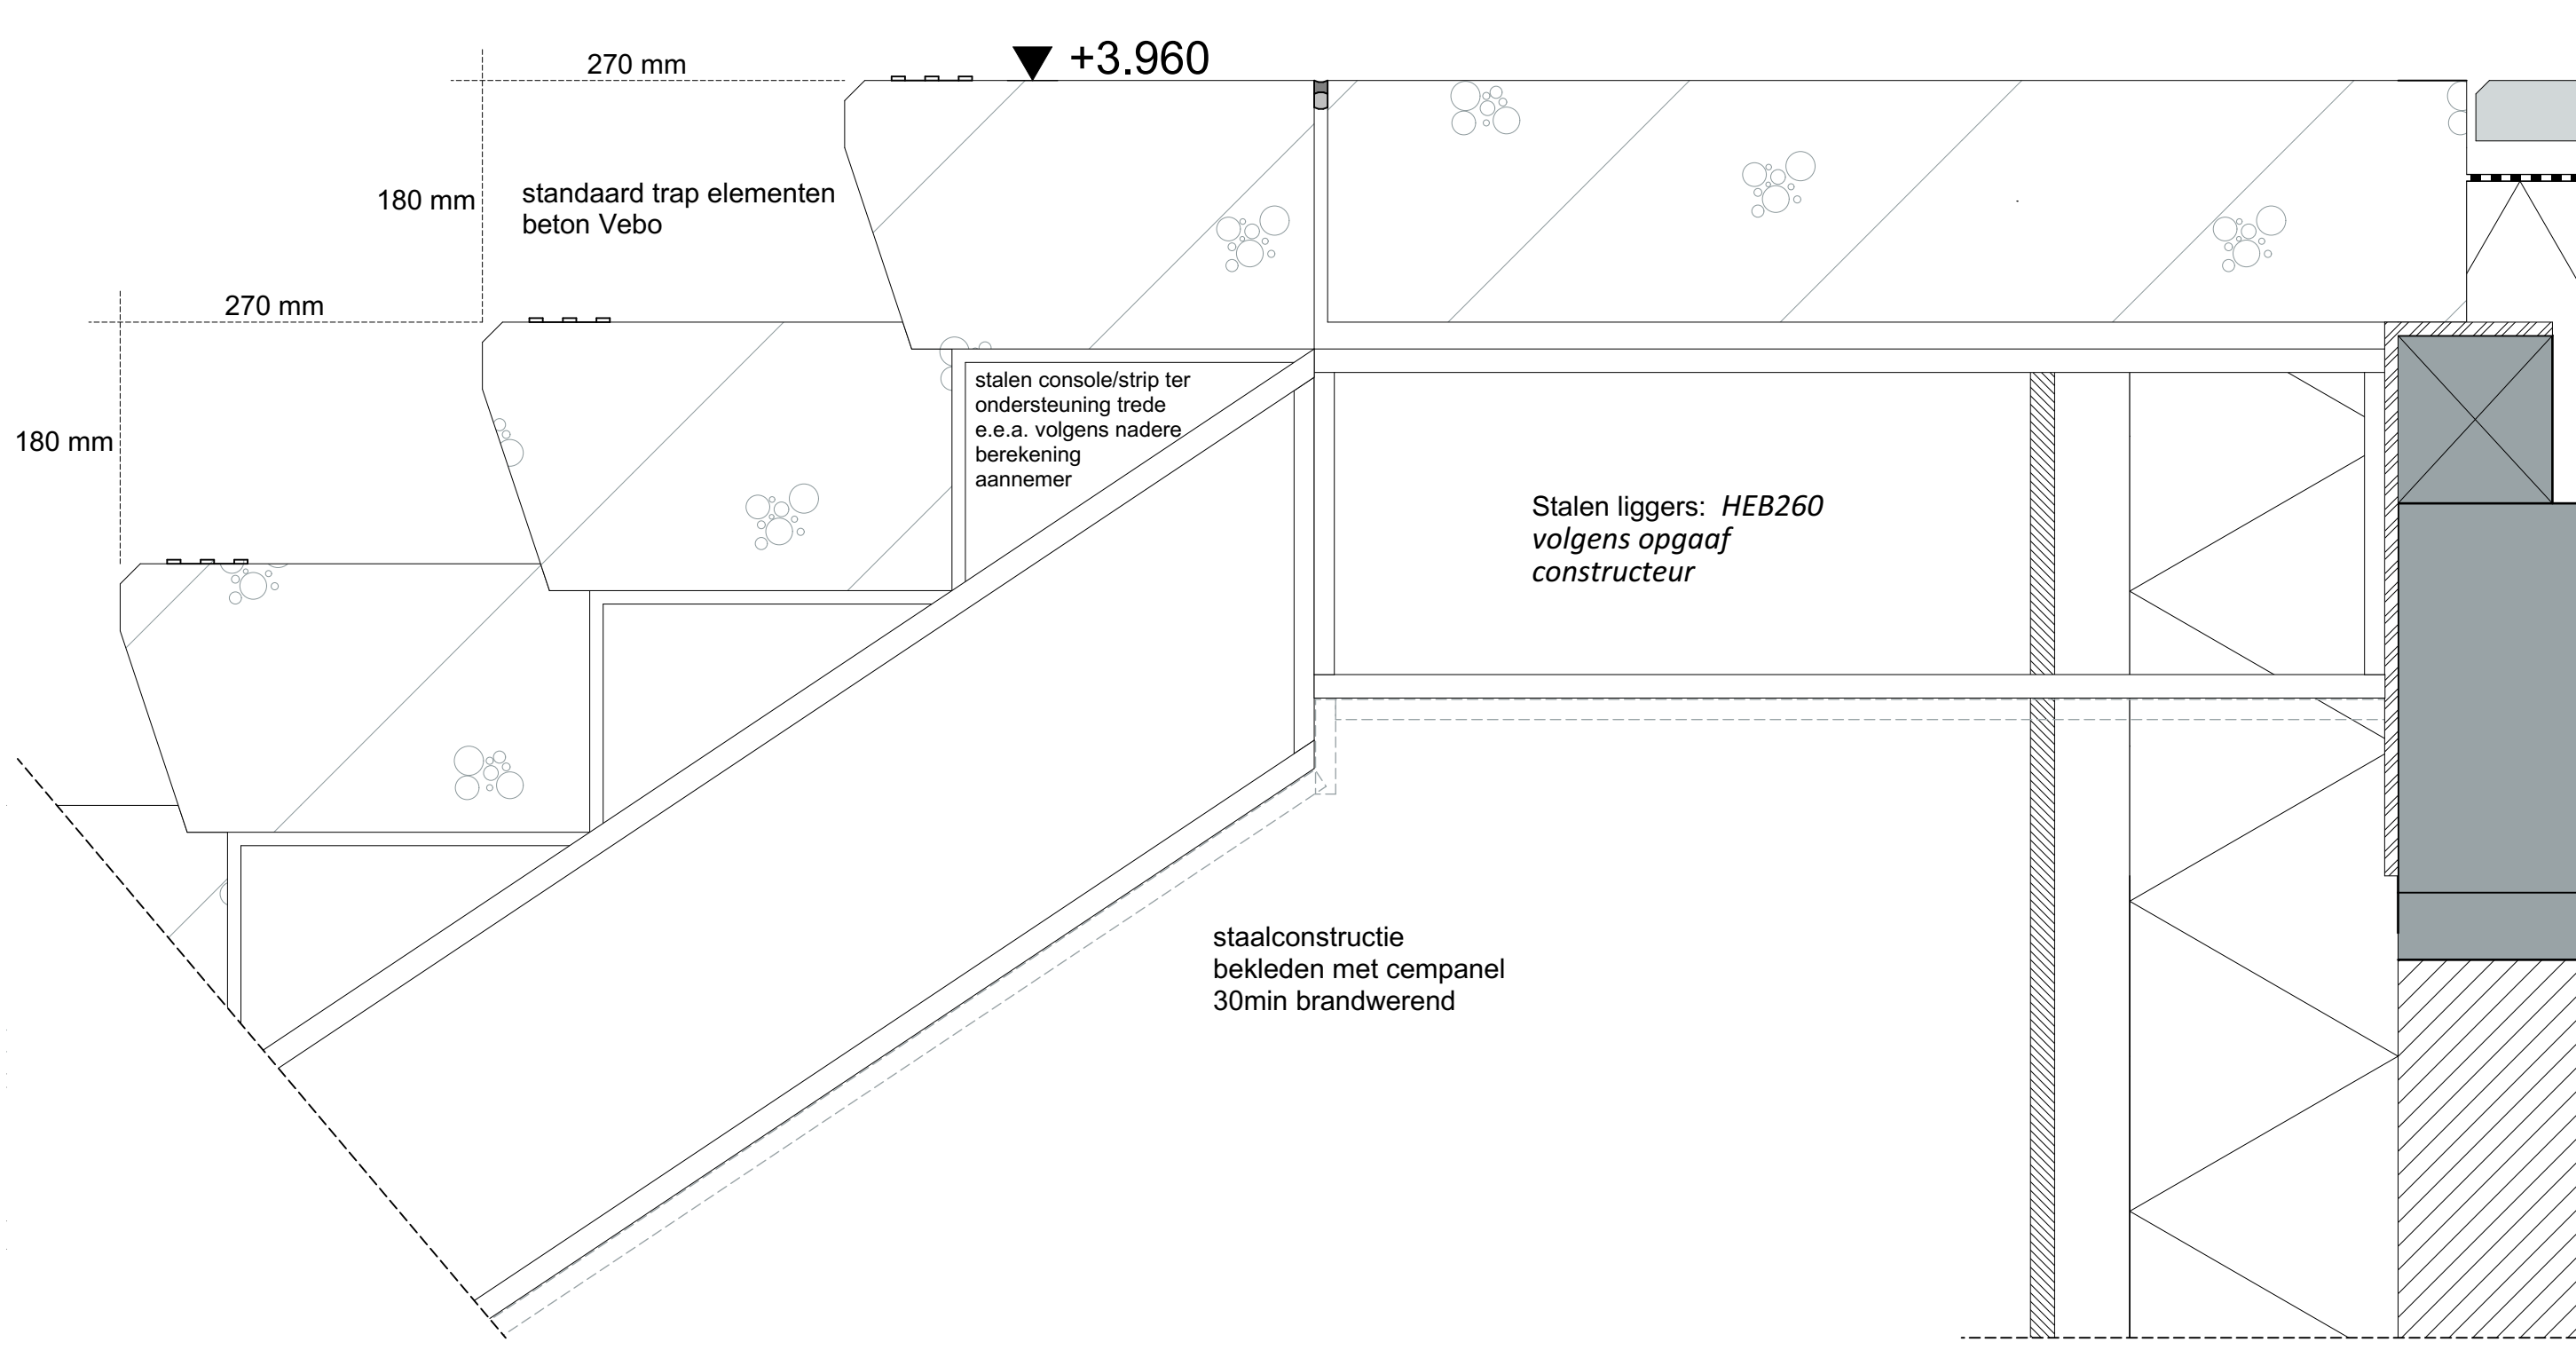

21002 - Kindcentrum De Terp te Wieringerwerf

TO400 Detail

status DEFINITIEF

Details

714


datum ~~Wk~~ 13 30-03-2022
gewijzigd #2

formaat A
schaal 1:5


getekend MdG
projectleider CIJ

Oude Middenweg 17
2491 AC 's-Gravenhage
tel: 070-363 29 52
fax: 070-361 52 63


e-mail: mail@tenw.nl
internet: www.tenw.nl

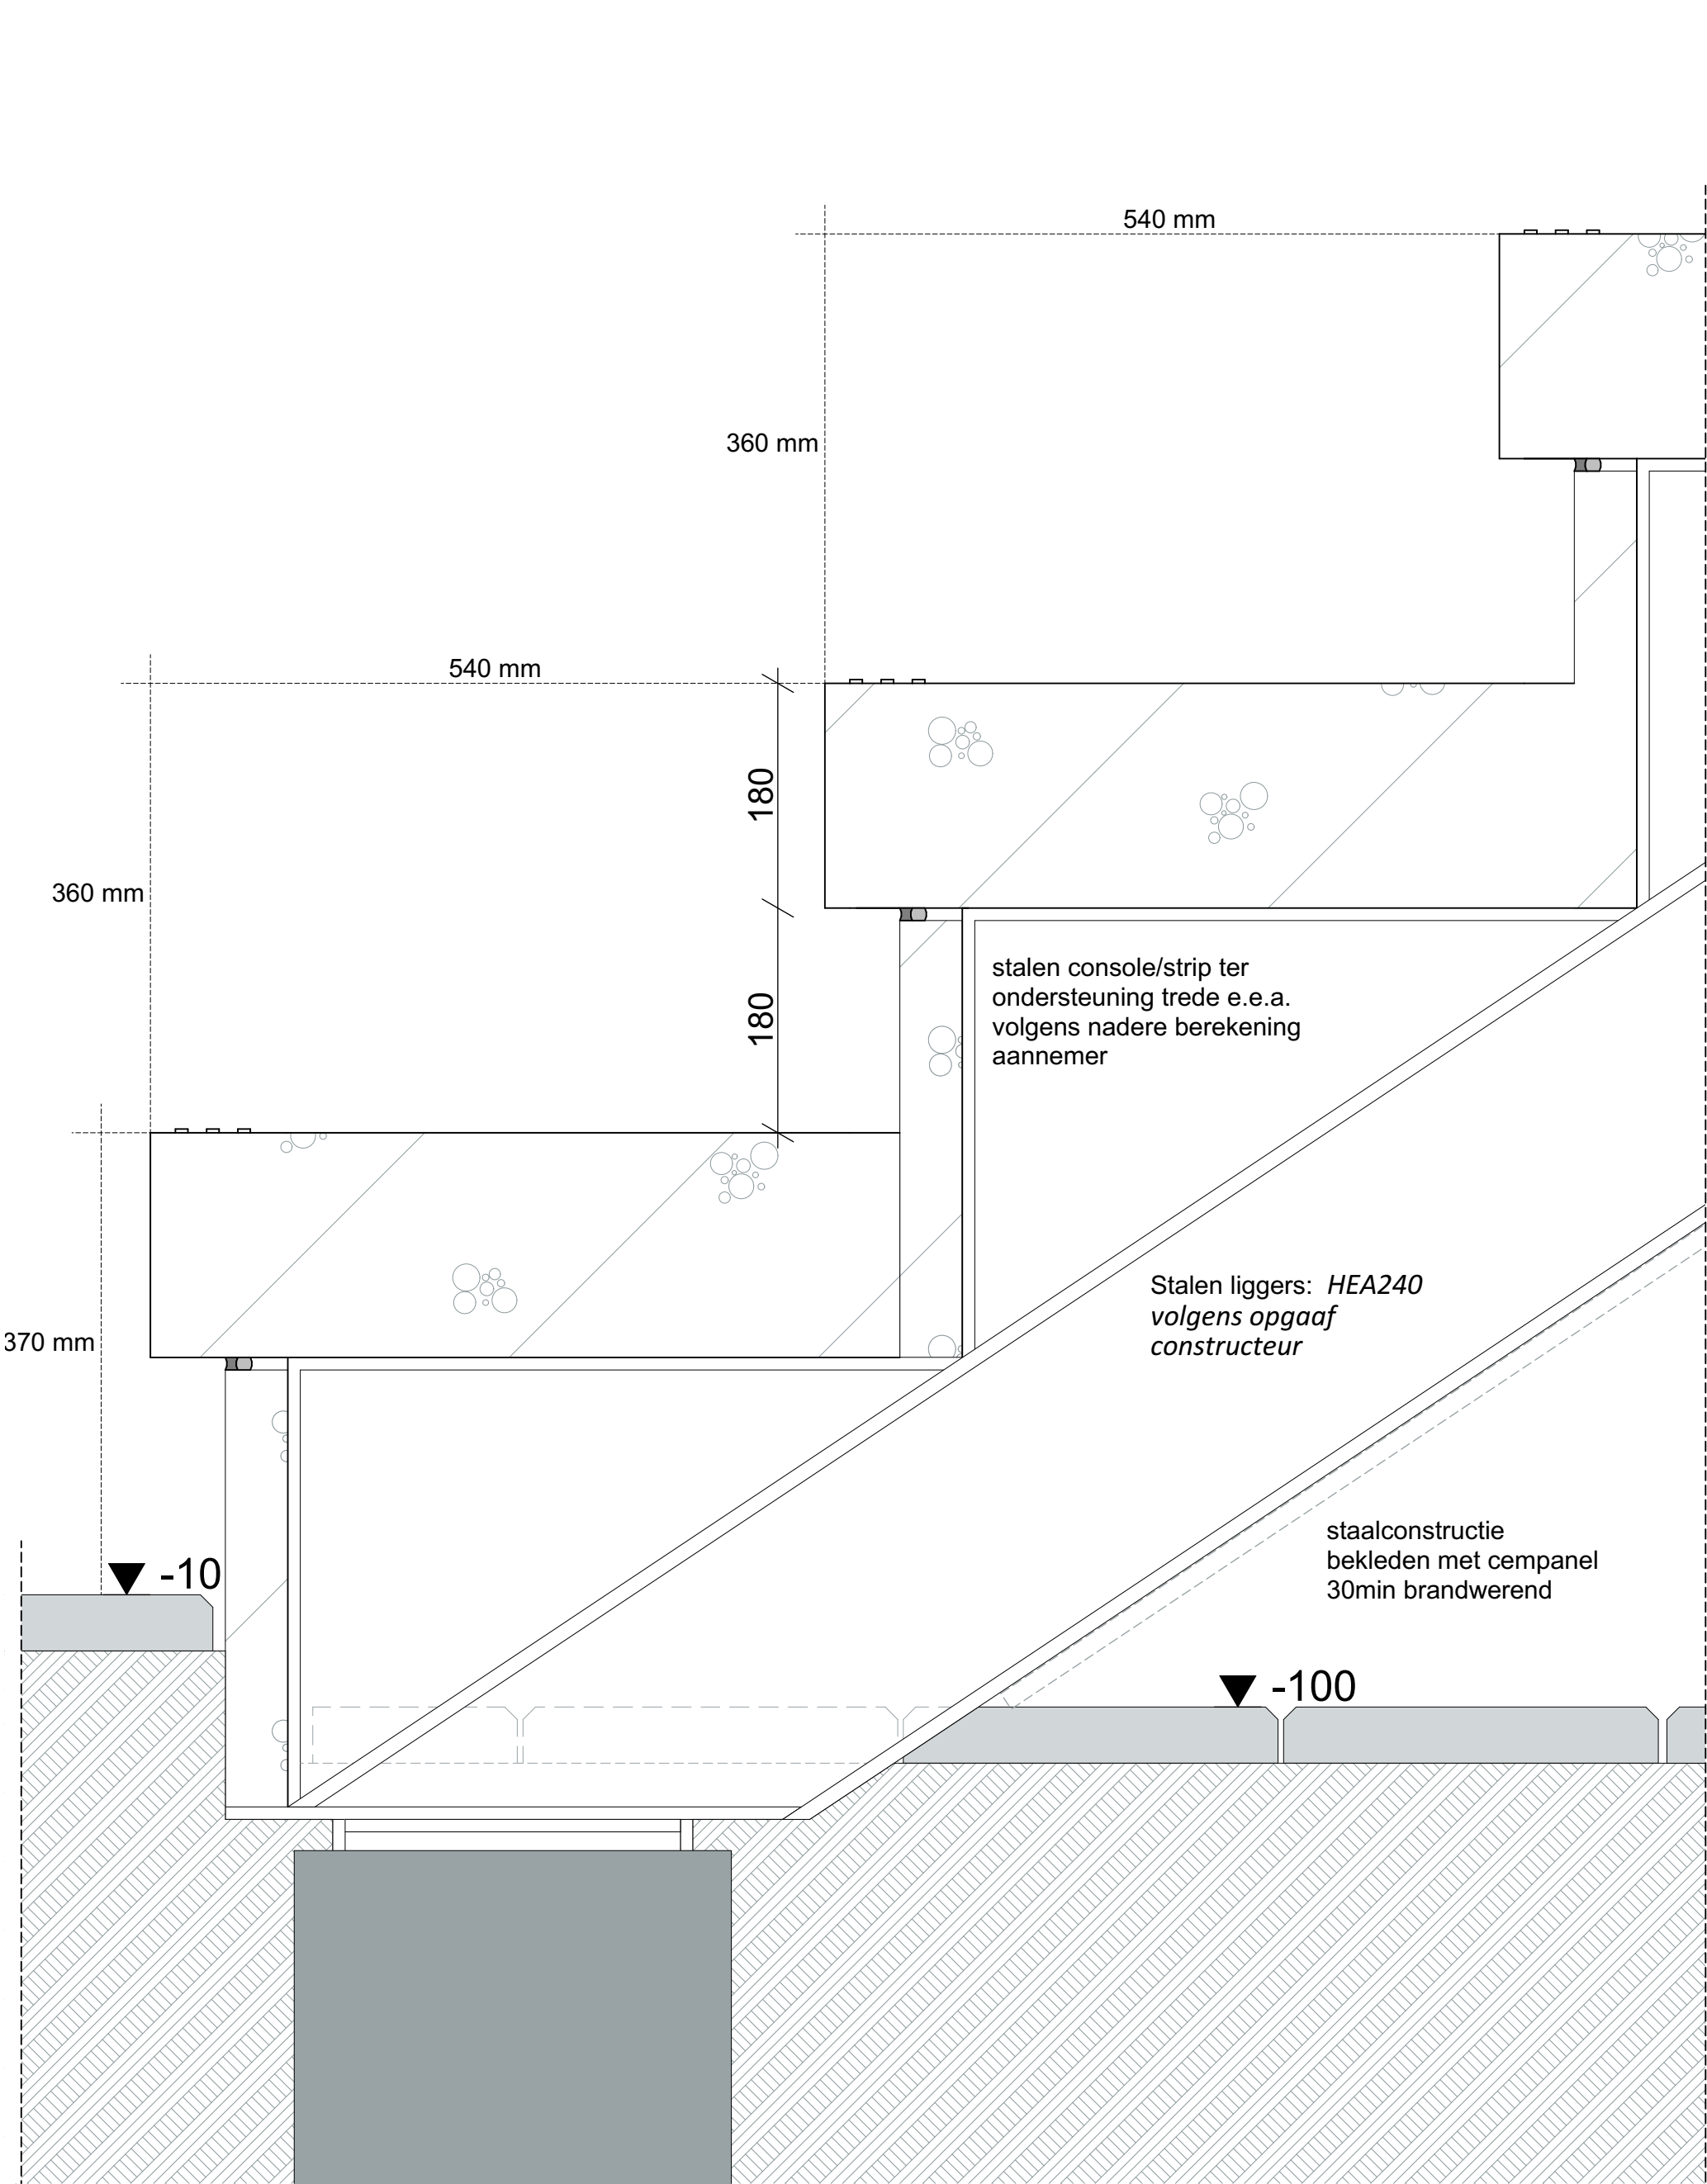


21002 - Kindcentrum De Terp te Wieringerwerf								
TO400 Detail					status	DEFINITIEF	Details	
715	datum	#1	13 30-03-2022		formaat	A	getekend	MdG
	gewijzigd	#2			schaal	1:5	projectleider	CIJ
					Oude Middenweg 17 2491 AC 's-Gravenhage tel: 070-363 29 52 fax: 070-361 52 63			
					e-mail: mail@tenw.nl internet: www.tenw.nl			

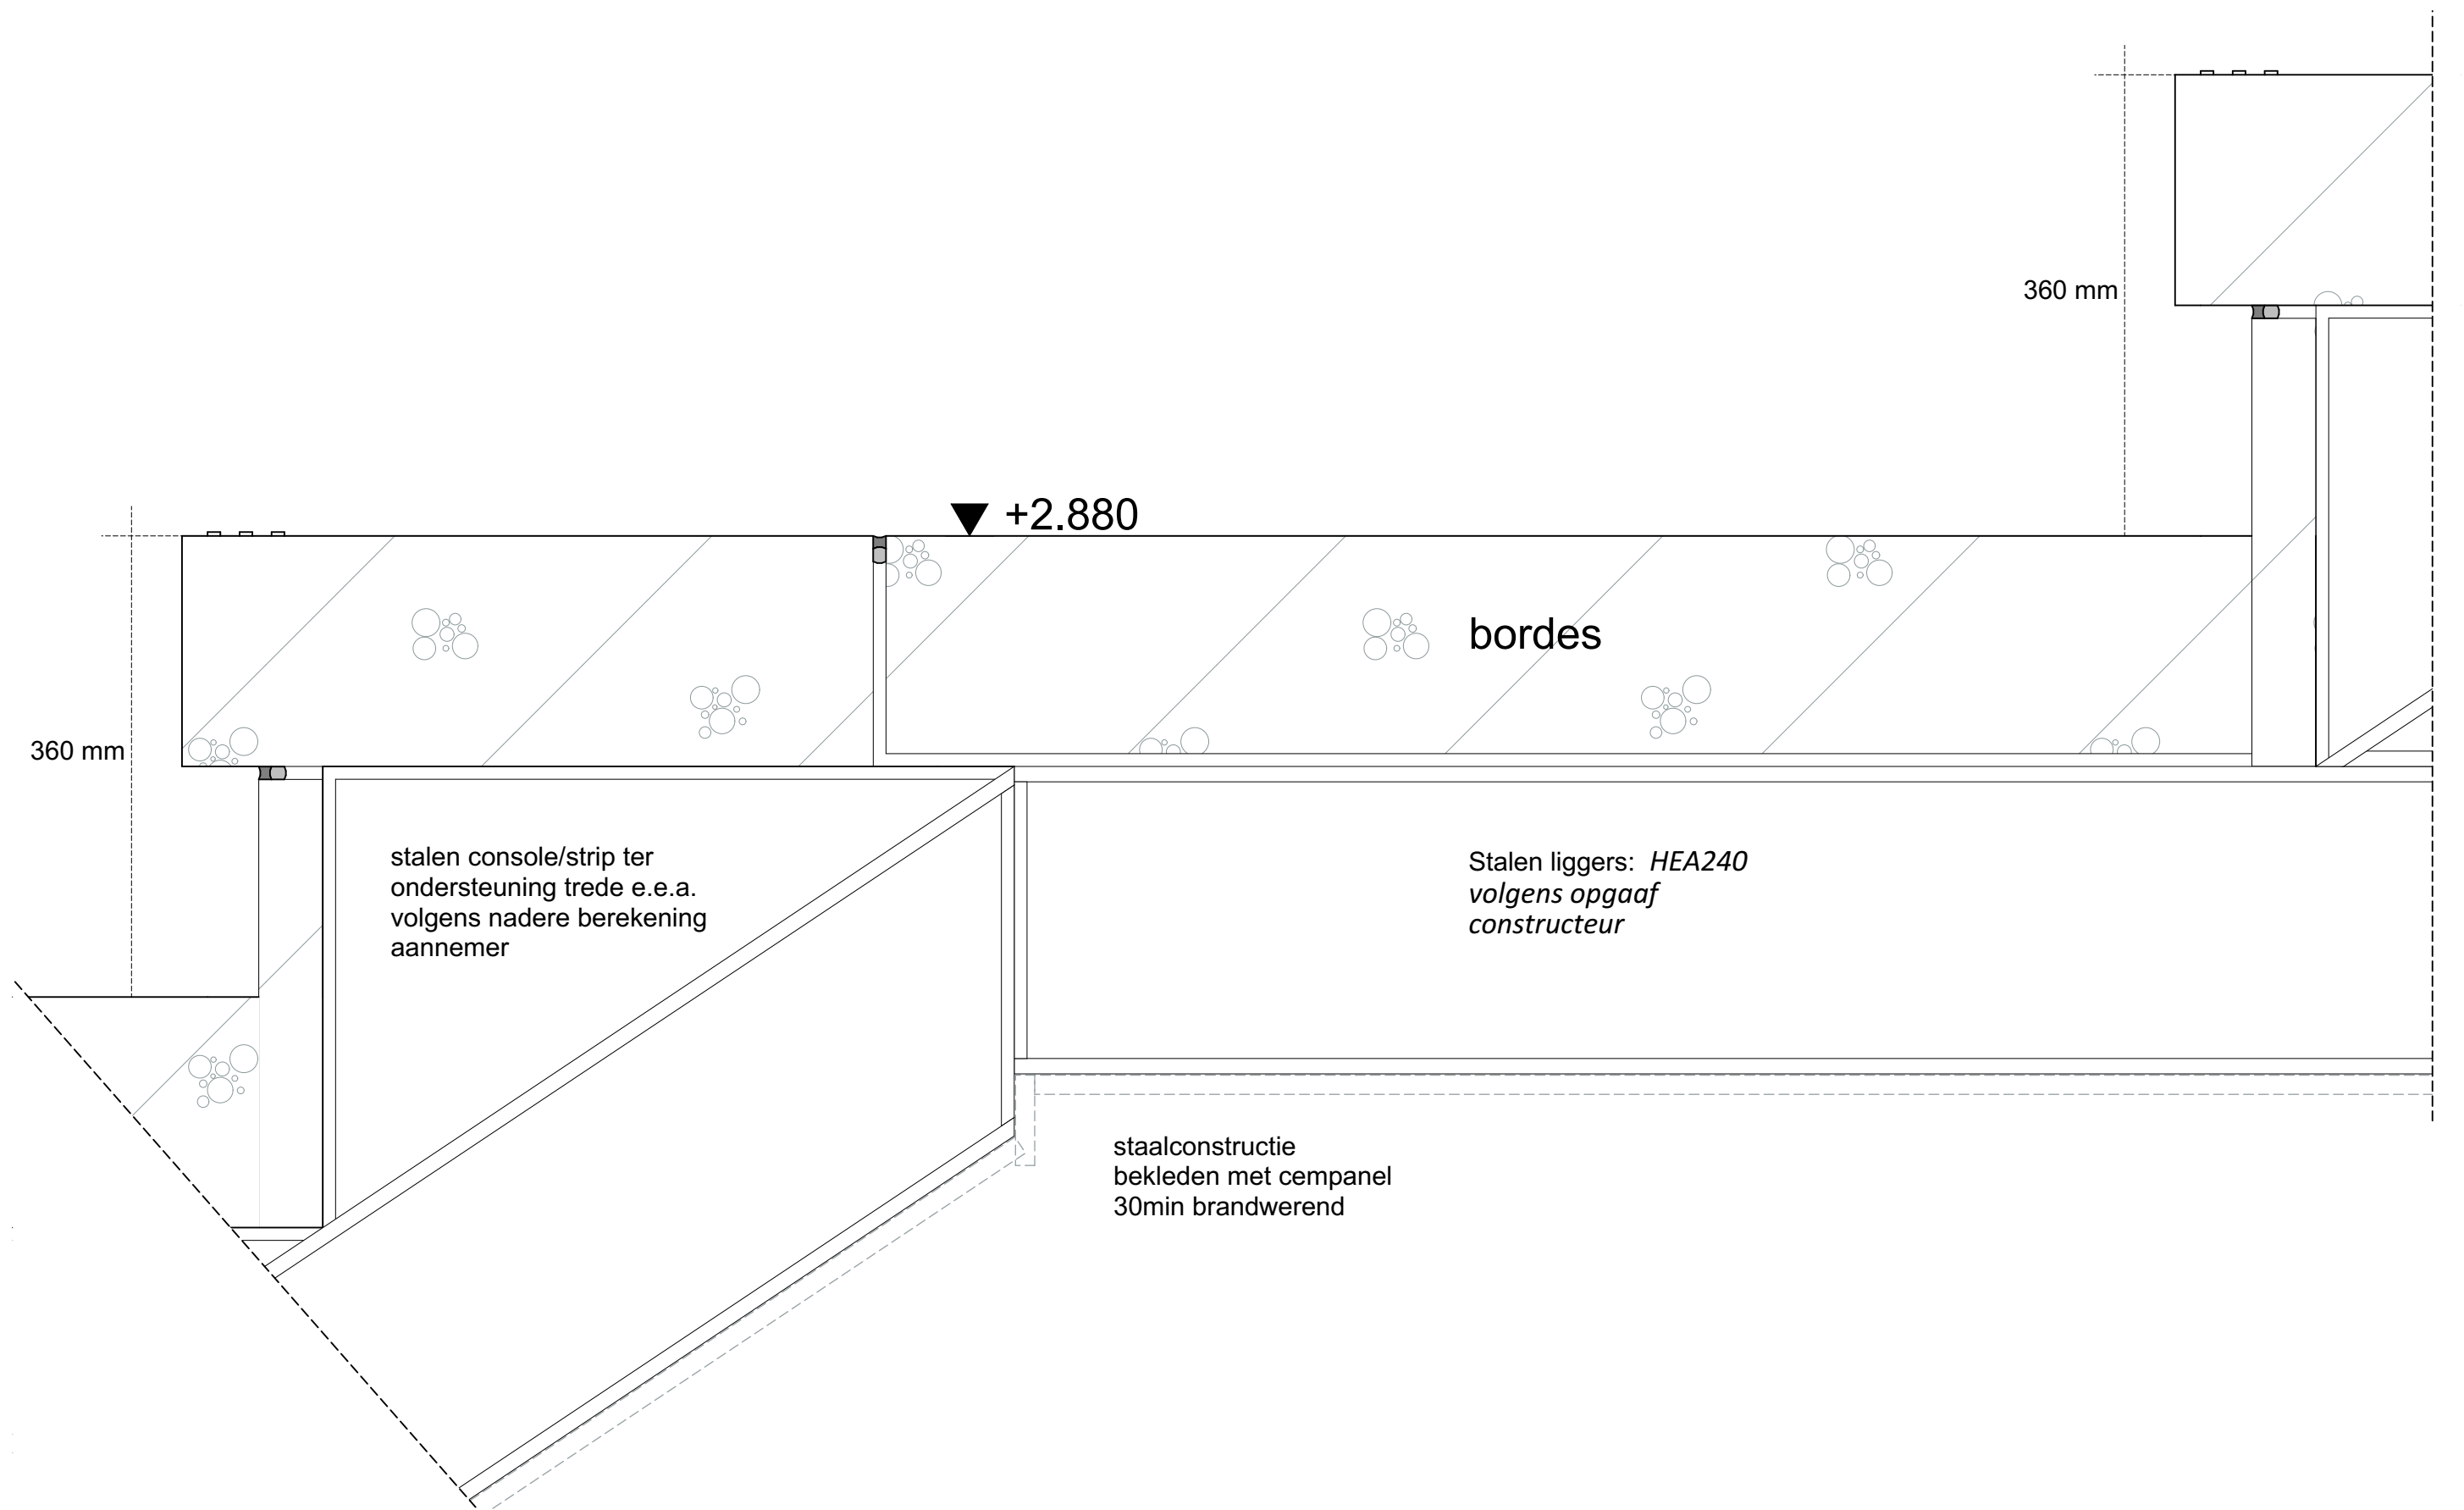

21002 - Kindcentrum De Terp te Wieringerwerf						
TO400 Detail				status	DEFINITIEF	
716	datum	#1 13 30-03-2022	formaat	A	getekend	MdG
	gewijzigd	#2	schaal	1:5	projectleider	CIJ
Oude Middenweg 17 2491 AC 's-Gravenhage tel: 070-363 29 52 fax: 070-361 52 63						
e-mail: mail@tenw.nl internet: www.tenw.nl						

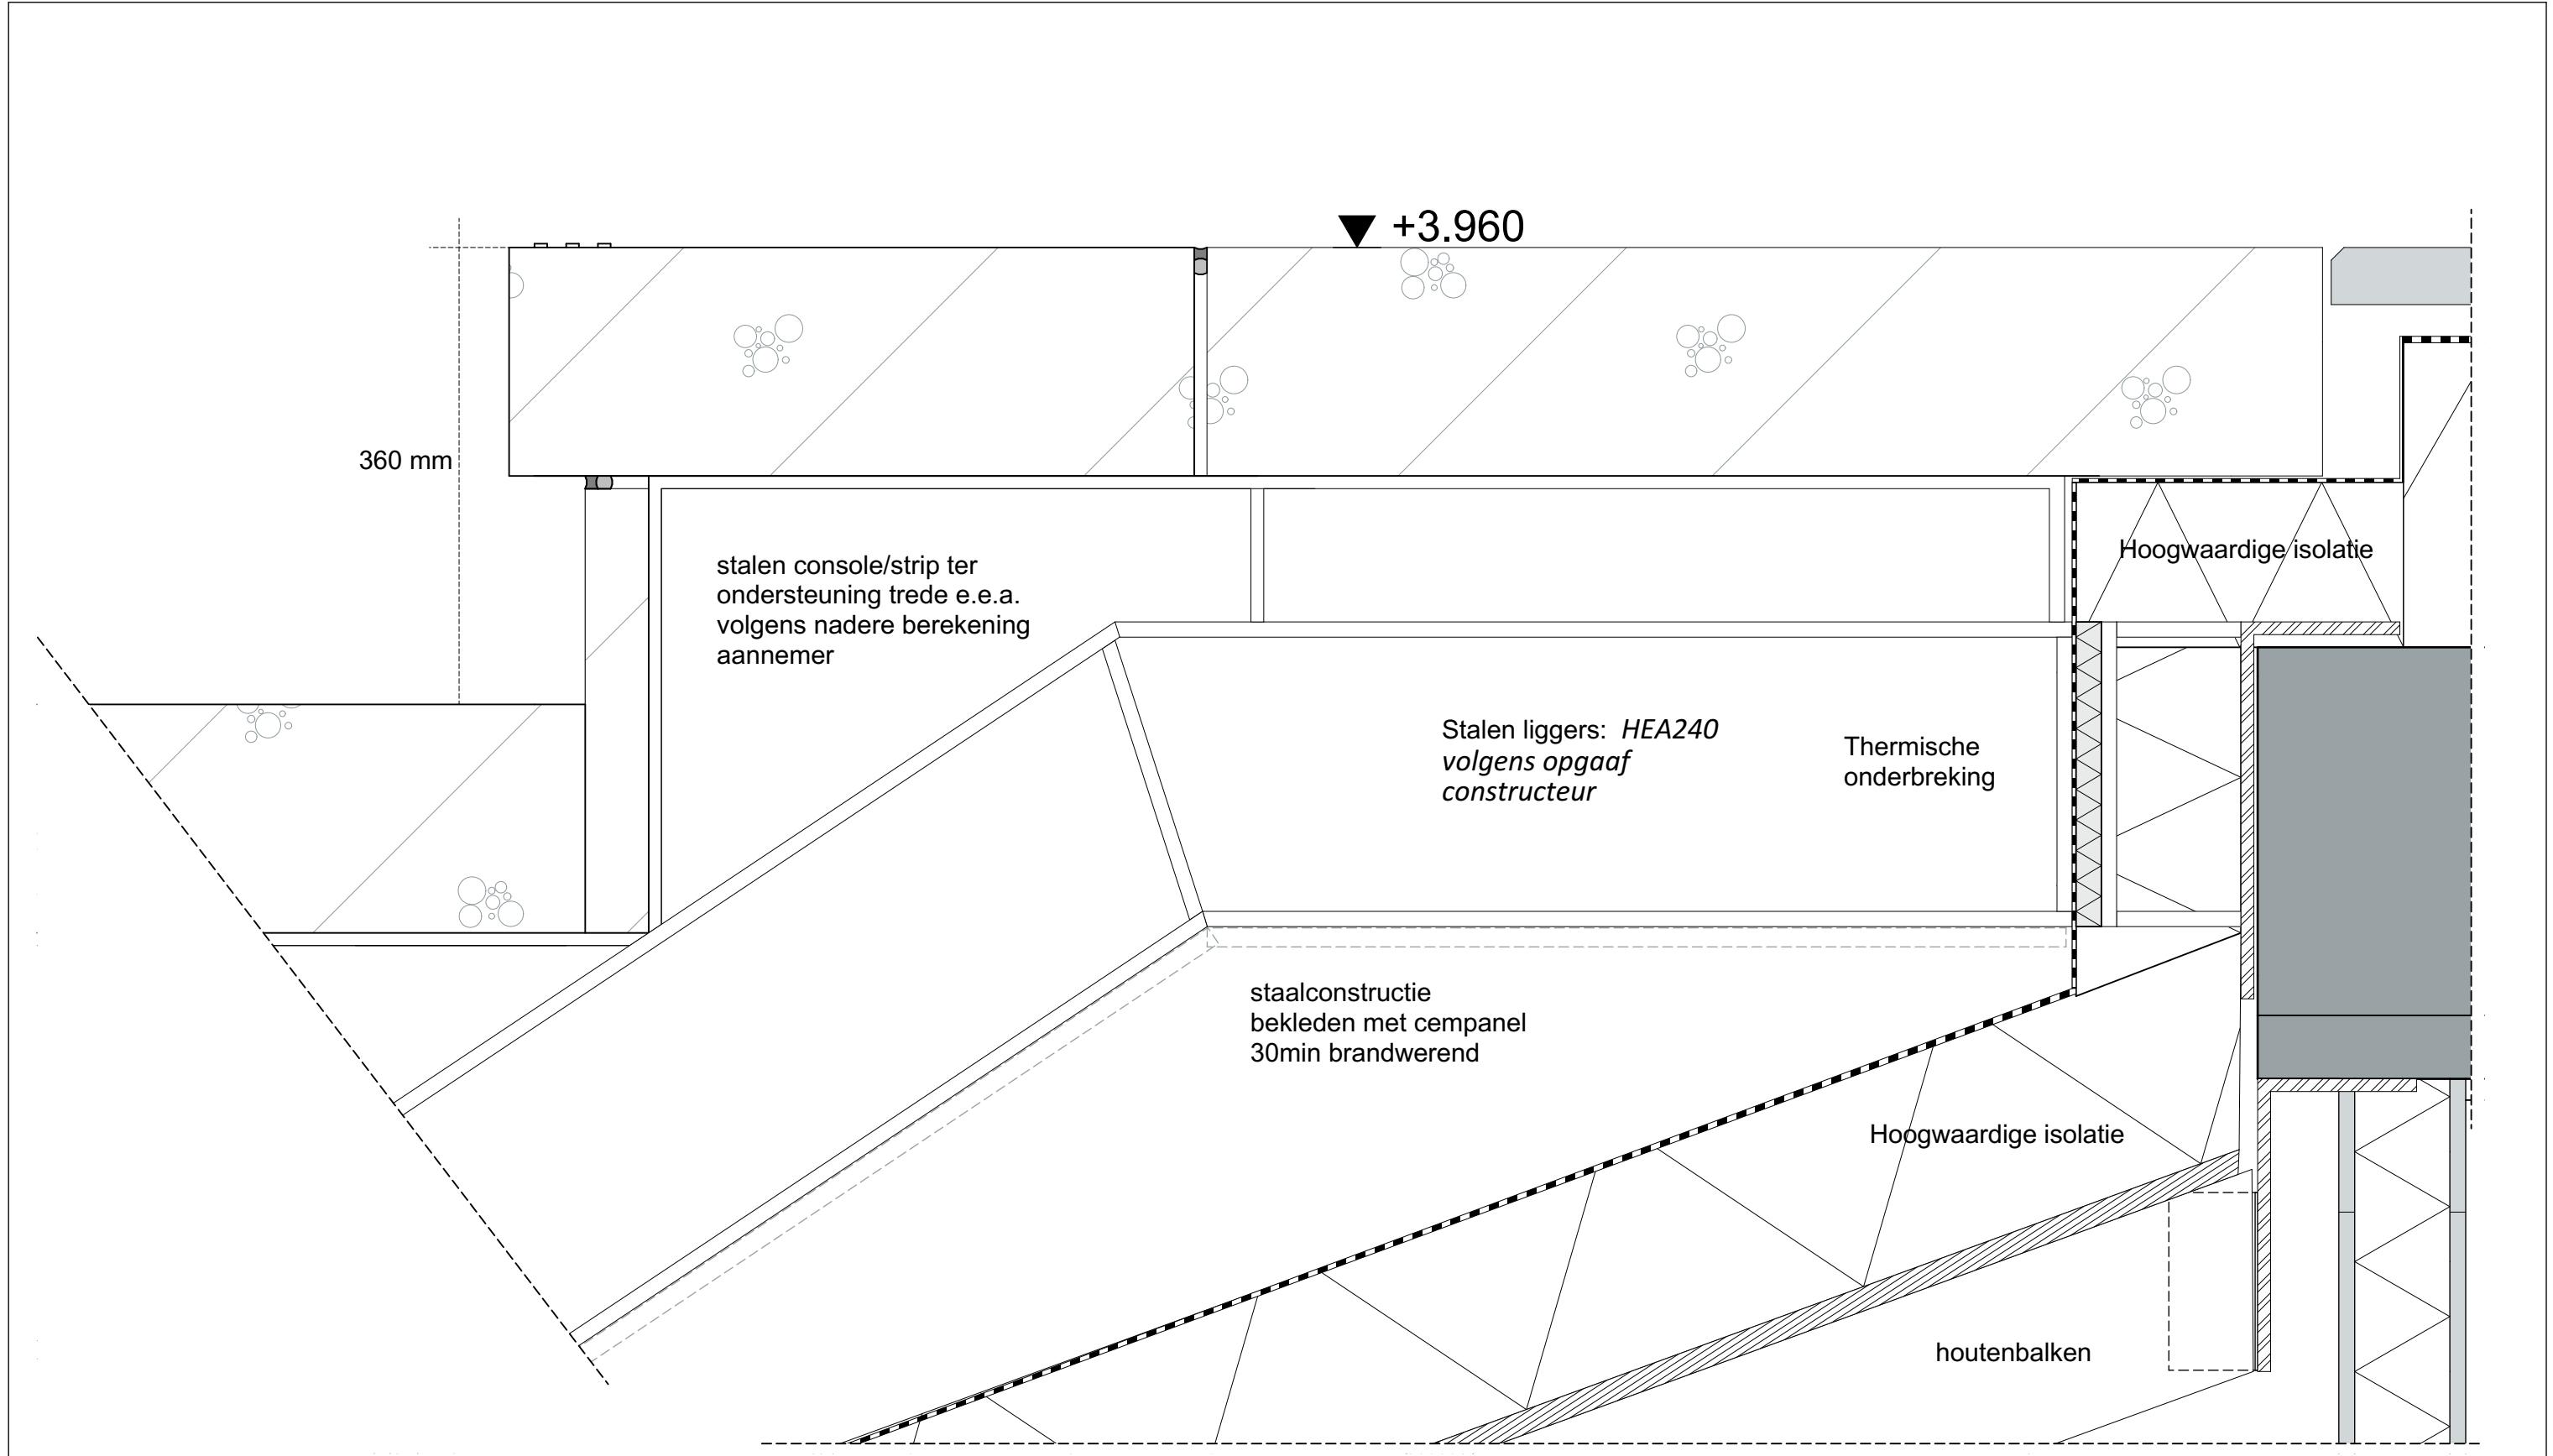

21002 - Kindcentrum De Terp te Wieringerwerf				
TO400 Detail		status	DEFINITIEF	Details
717	datum	#1 13-30-03-2022	getekend	MdG
	gewijzigd	#2	projectleider	CIJ
		formaat	A	
		schaal	1:5	
		Oude Middenweg 17 2491 AC 's-Gravenhage tel: 070-363 29 52 fax: 070-361 52 63		
		e-mail: mail@tenw.nl internet: www.tenw.nl		

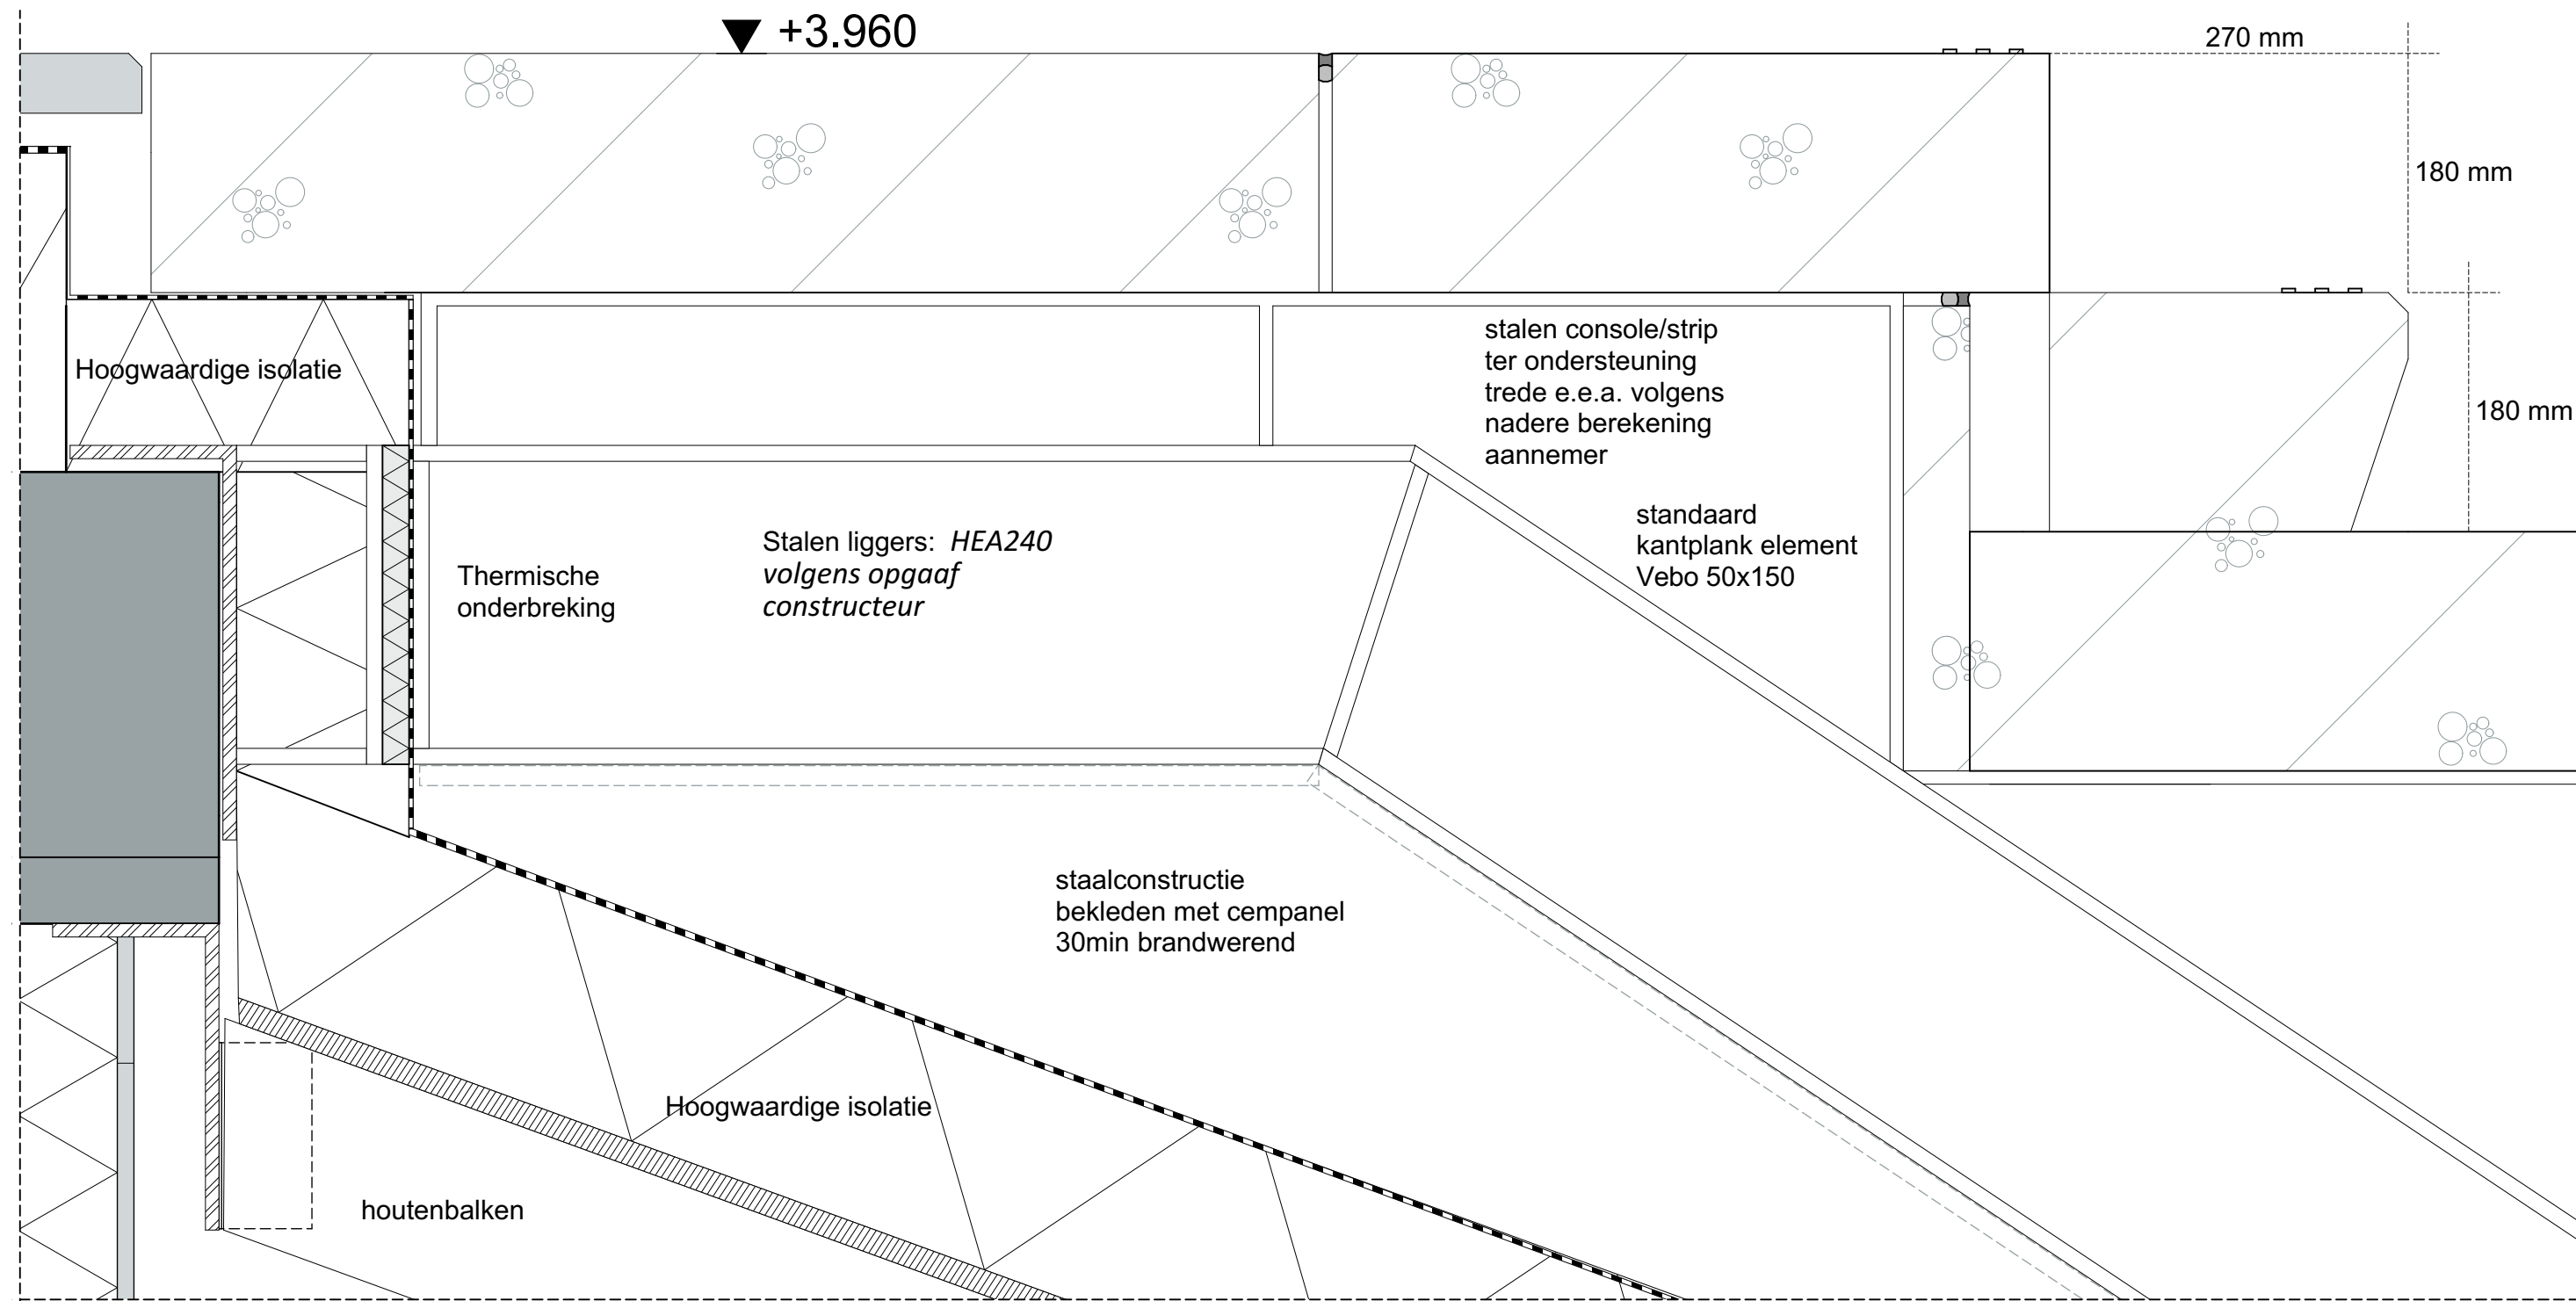

21002 - Kindcentrum De Terp te Wieringerwerf

TO400 Detail

status DEFINITIEF

Details

718


datum ~~Wk~~ 13 30-03-2022
gewijzigd #2

formaat A
schaal 1:5


getekend MdG
projectleider CIJ

Oude Middenweg 17
2491 AC 's-Gravenhage
tel: 070-363 29 52
fax: 070-361 52 63


e-mail: mail@tenw.nl
internet: www.tenw.nl

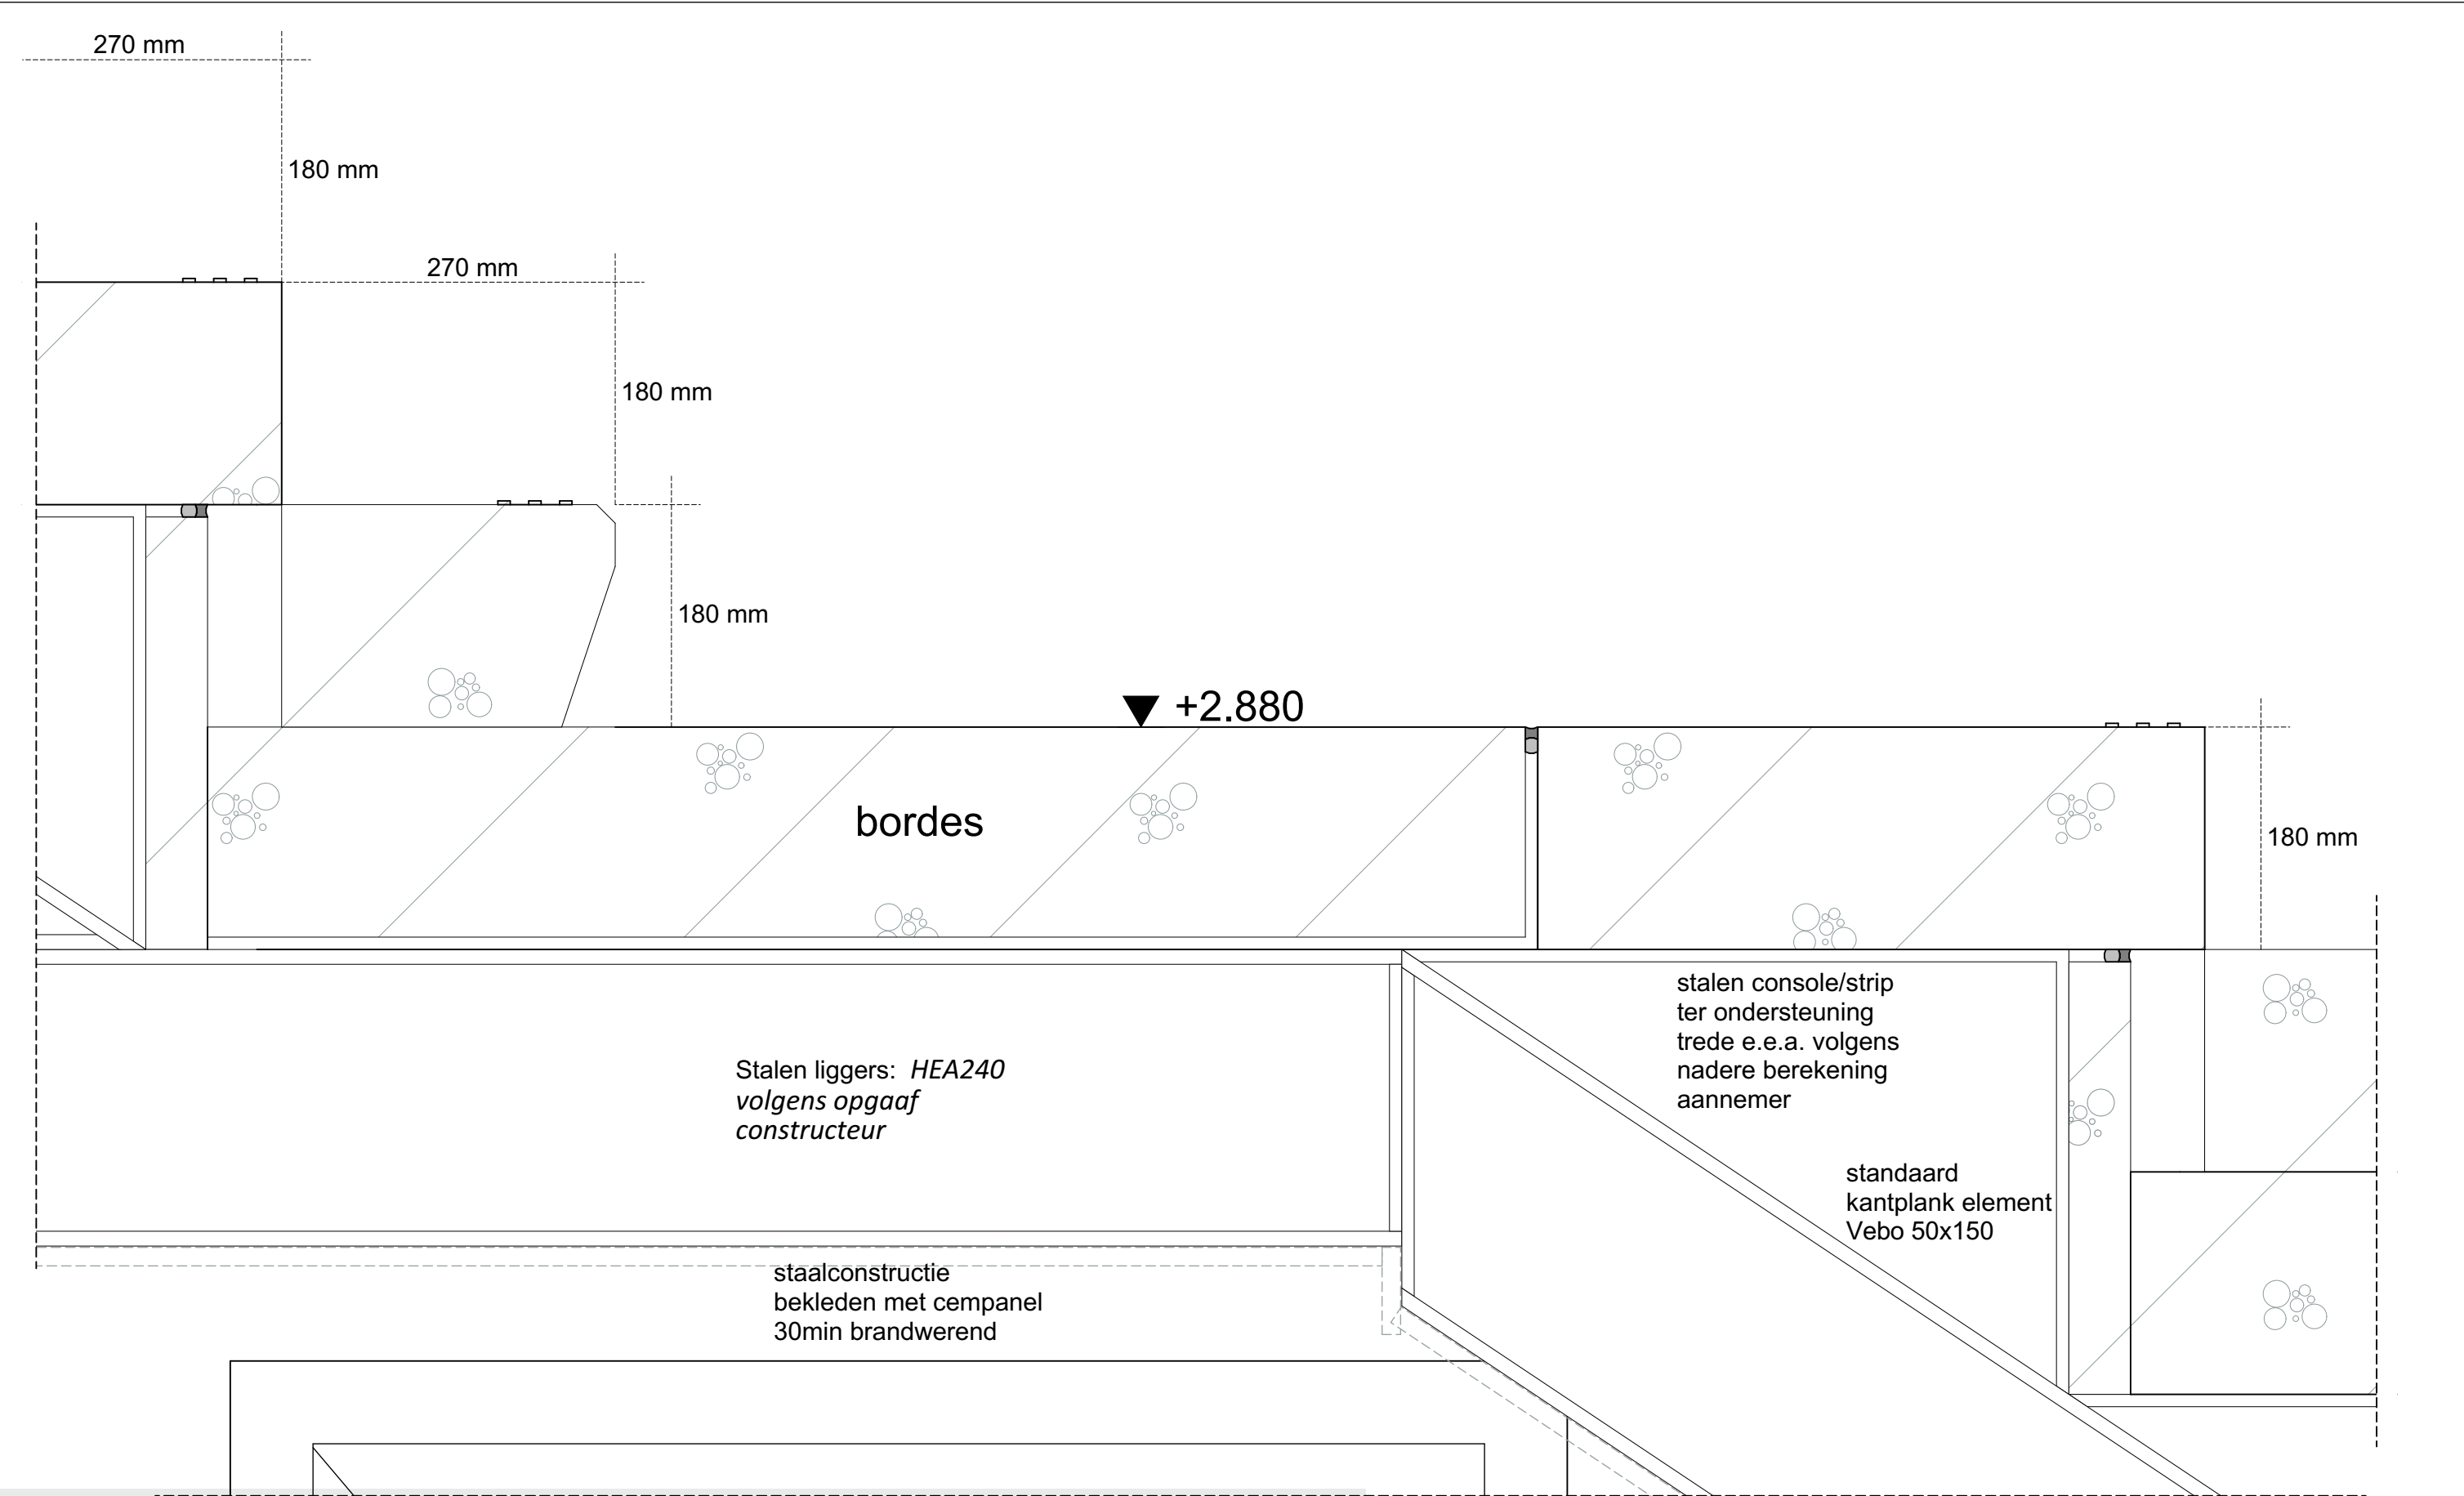

21002 - kindcentrum De Terp te Veeningerwen					
TO400 Detail			status	DEFINITIEF	
719	datum	#1 13-30-03-2022	formaat	A	getekend MdG
	gewijzigd	#2	schaal	1:5	
				projectleider	CIJ
			Oude Middenweg 17 2491 AC 's-Gravenhage tel: 070-363 29 52 fax: 070-361 52 63		
			e-mail: mail@tenw.nl internet: www.tenw.nl		

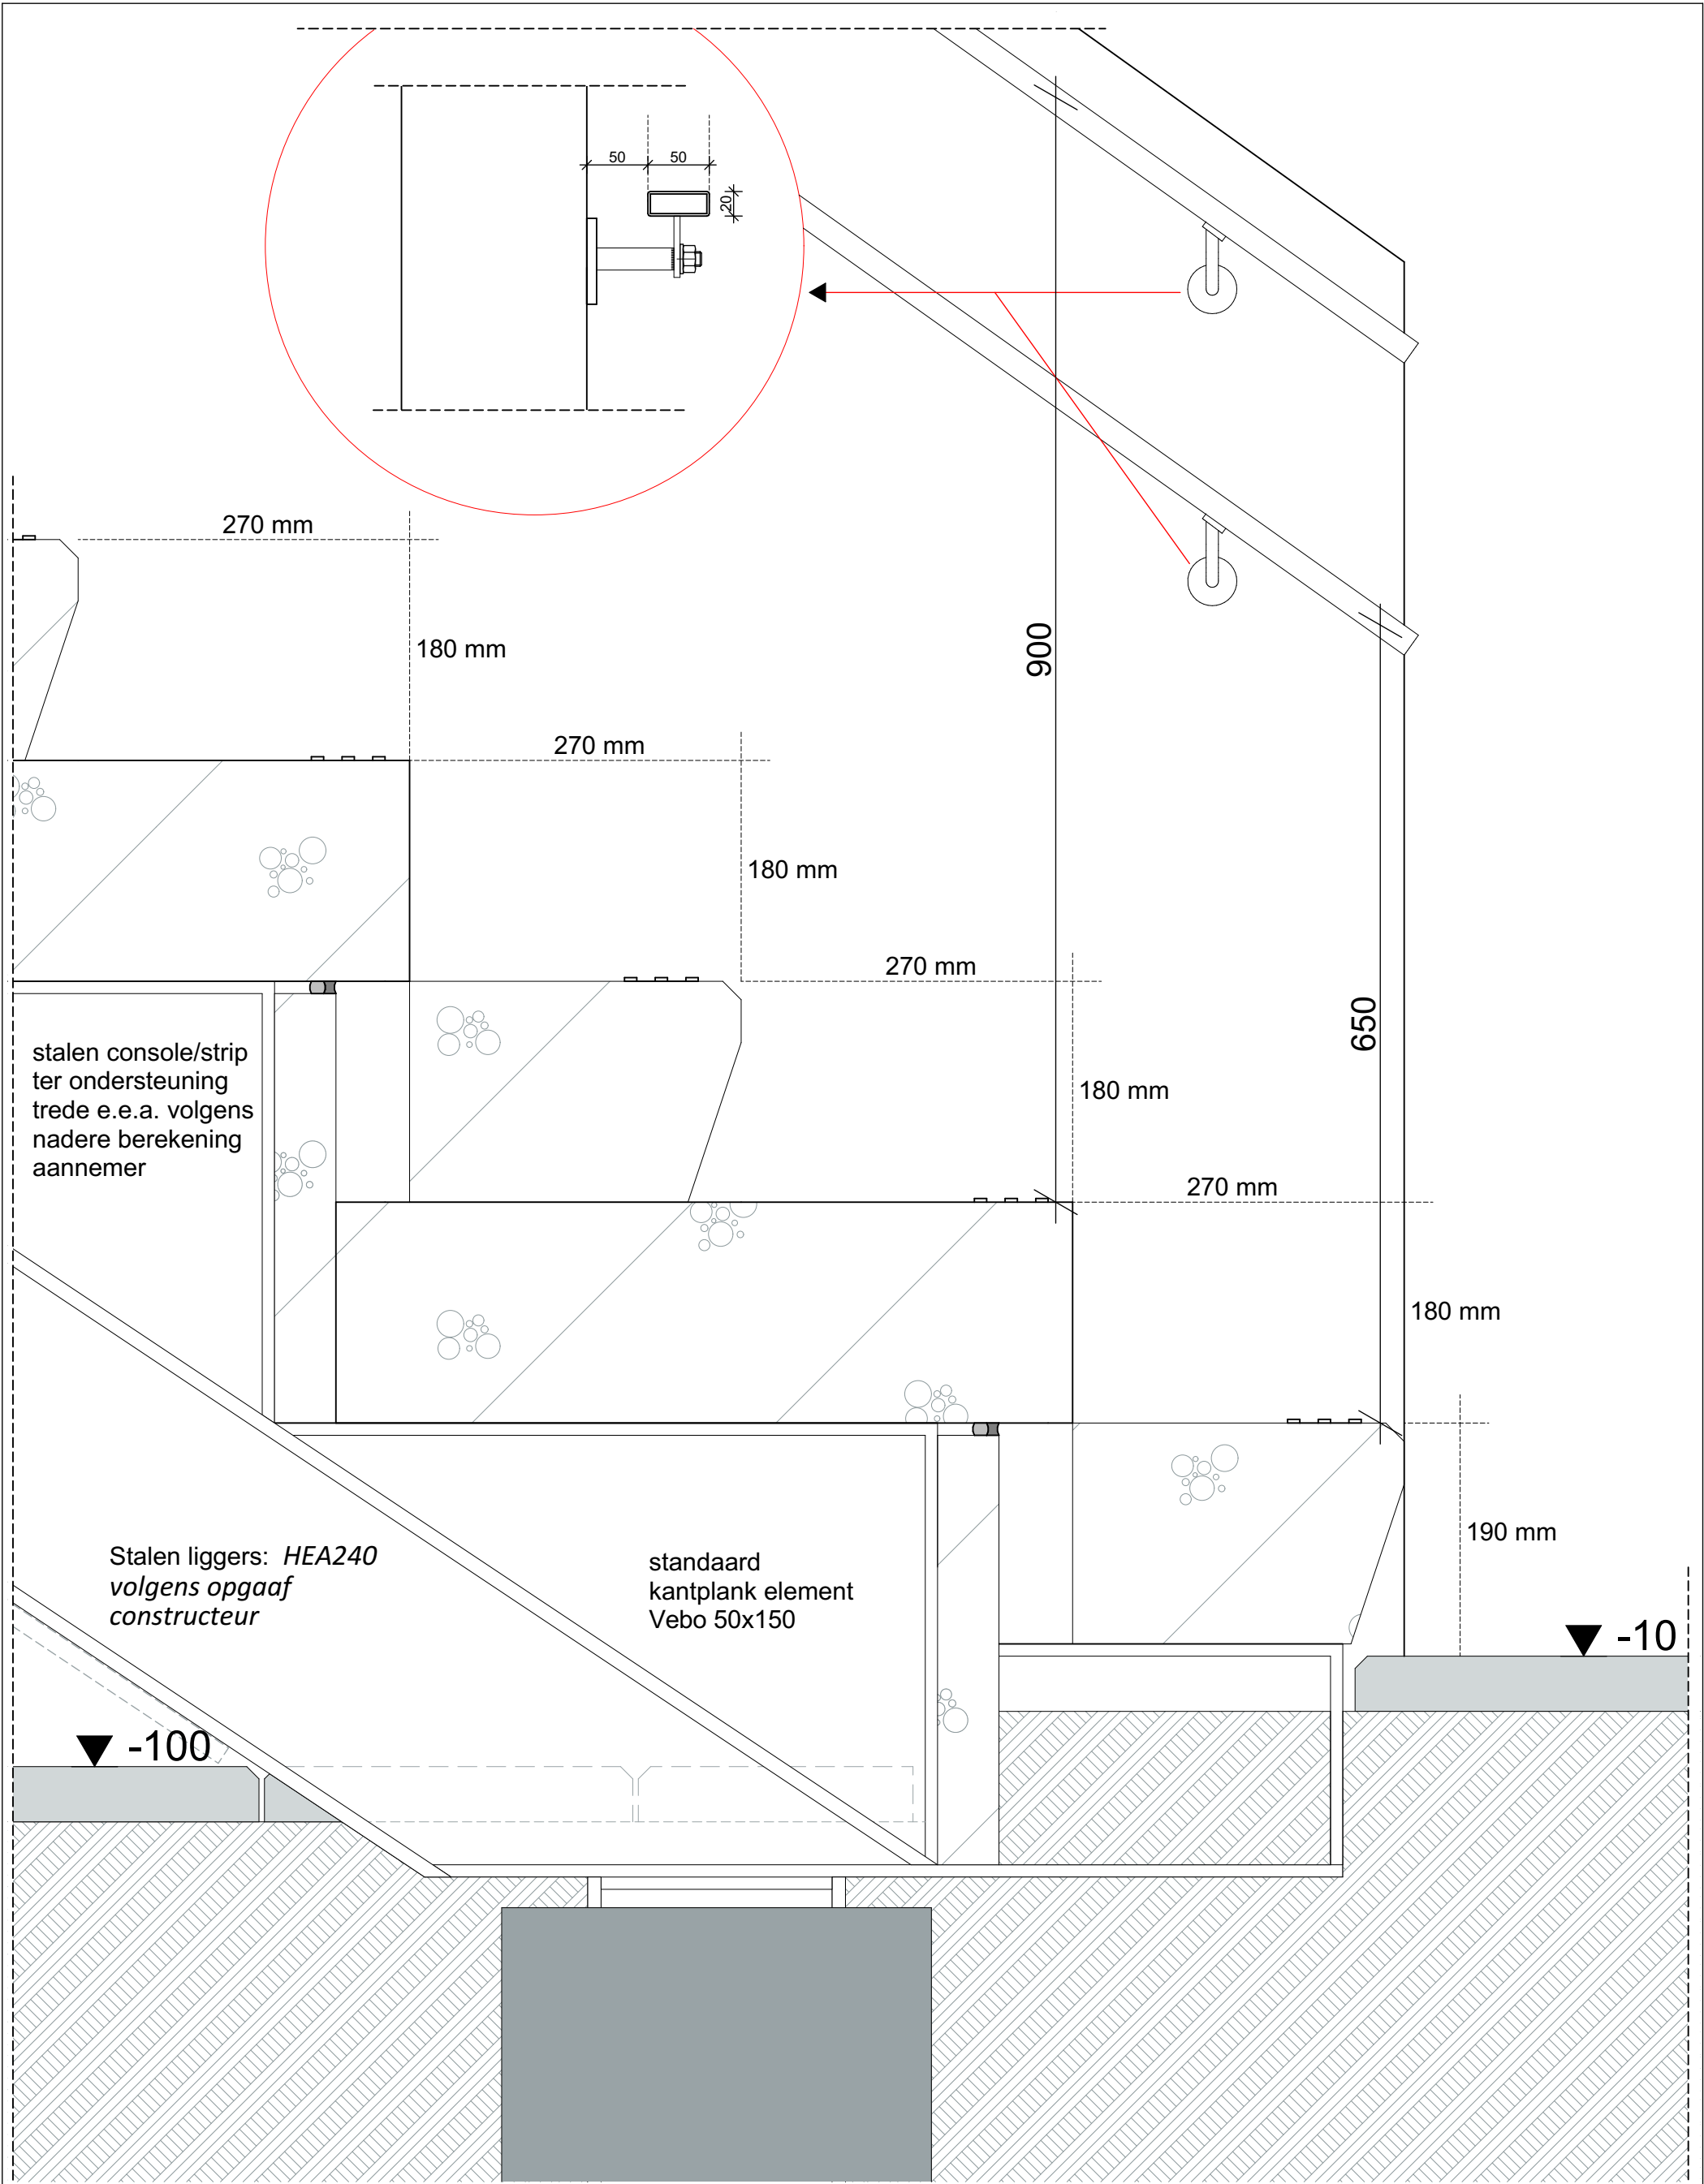

21002 - Kindcentrum De Terp te Wieringerwerf					
TO400 Detail			status	DEFINITIEF	Details
720	datum	#1 13 30-03-2022	formaat	A	Oude Middenweg 17 2491 AC 's-Gravenhage tel: 070-363 29 52 fax: 070-361 52 63
	gewijzigd	#2	schaal	1:5	e-mail: mail@tenw.nl internet: www.tenw.nl
			getekend	MdG	
			projectleider	CIJ	

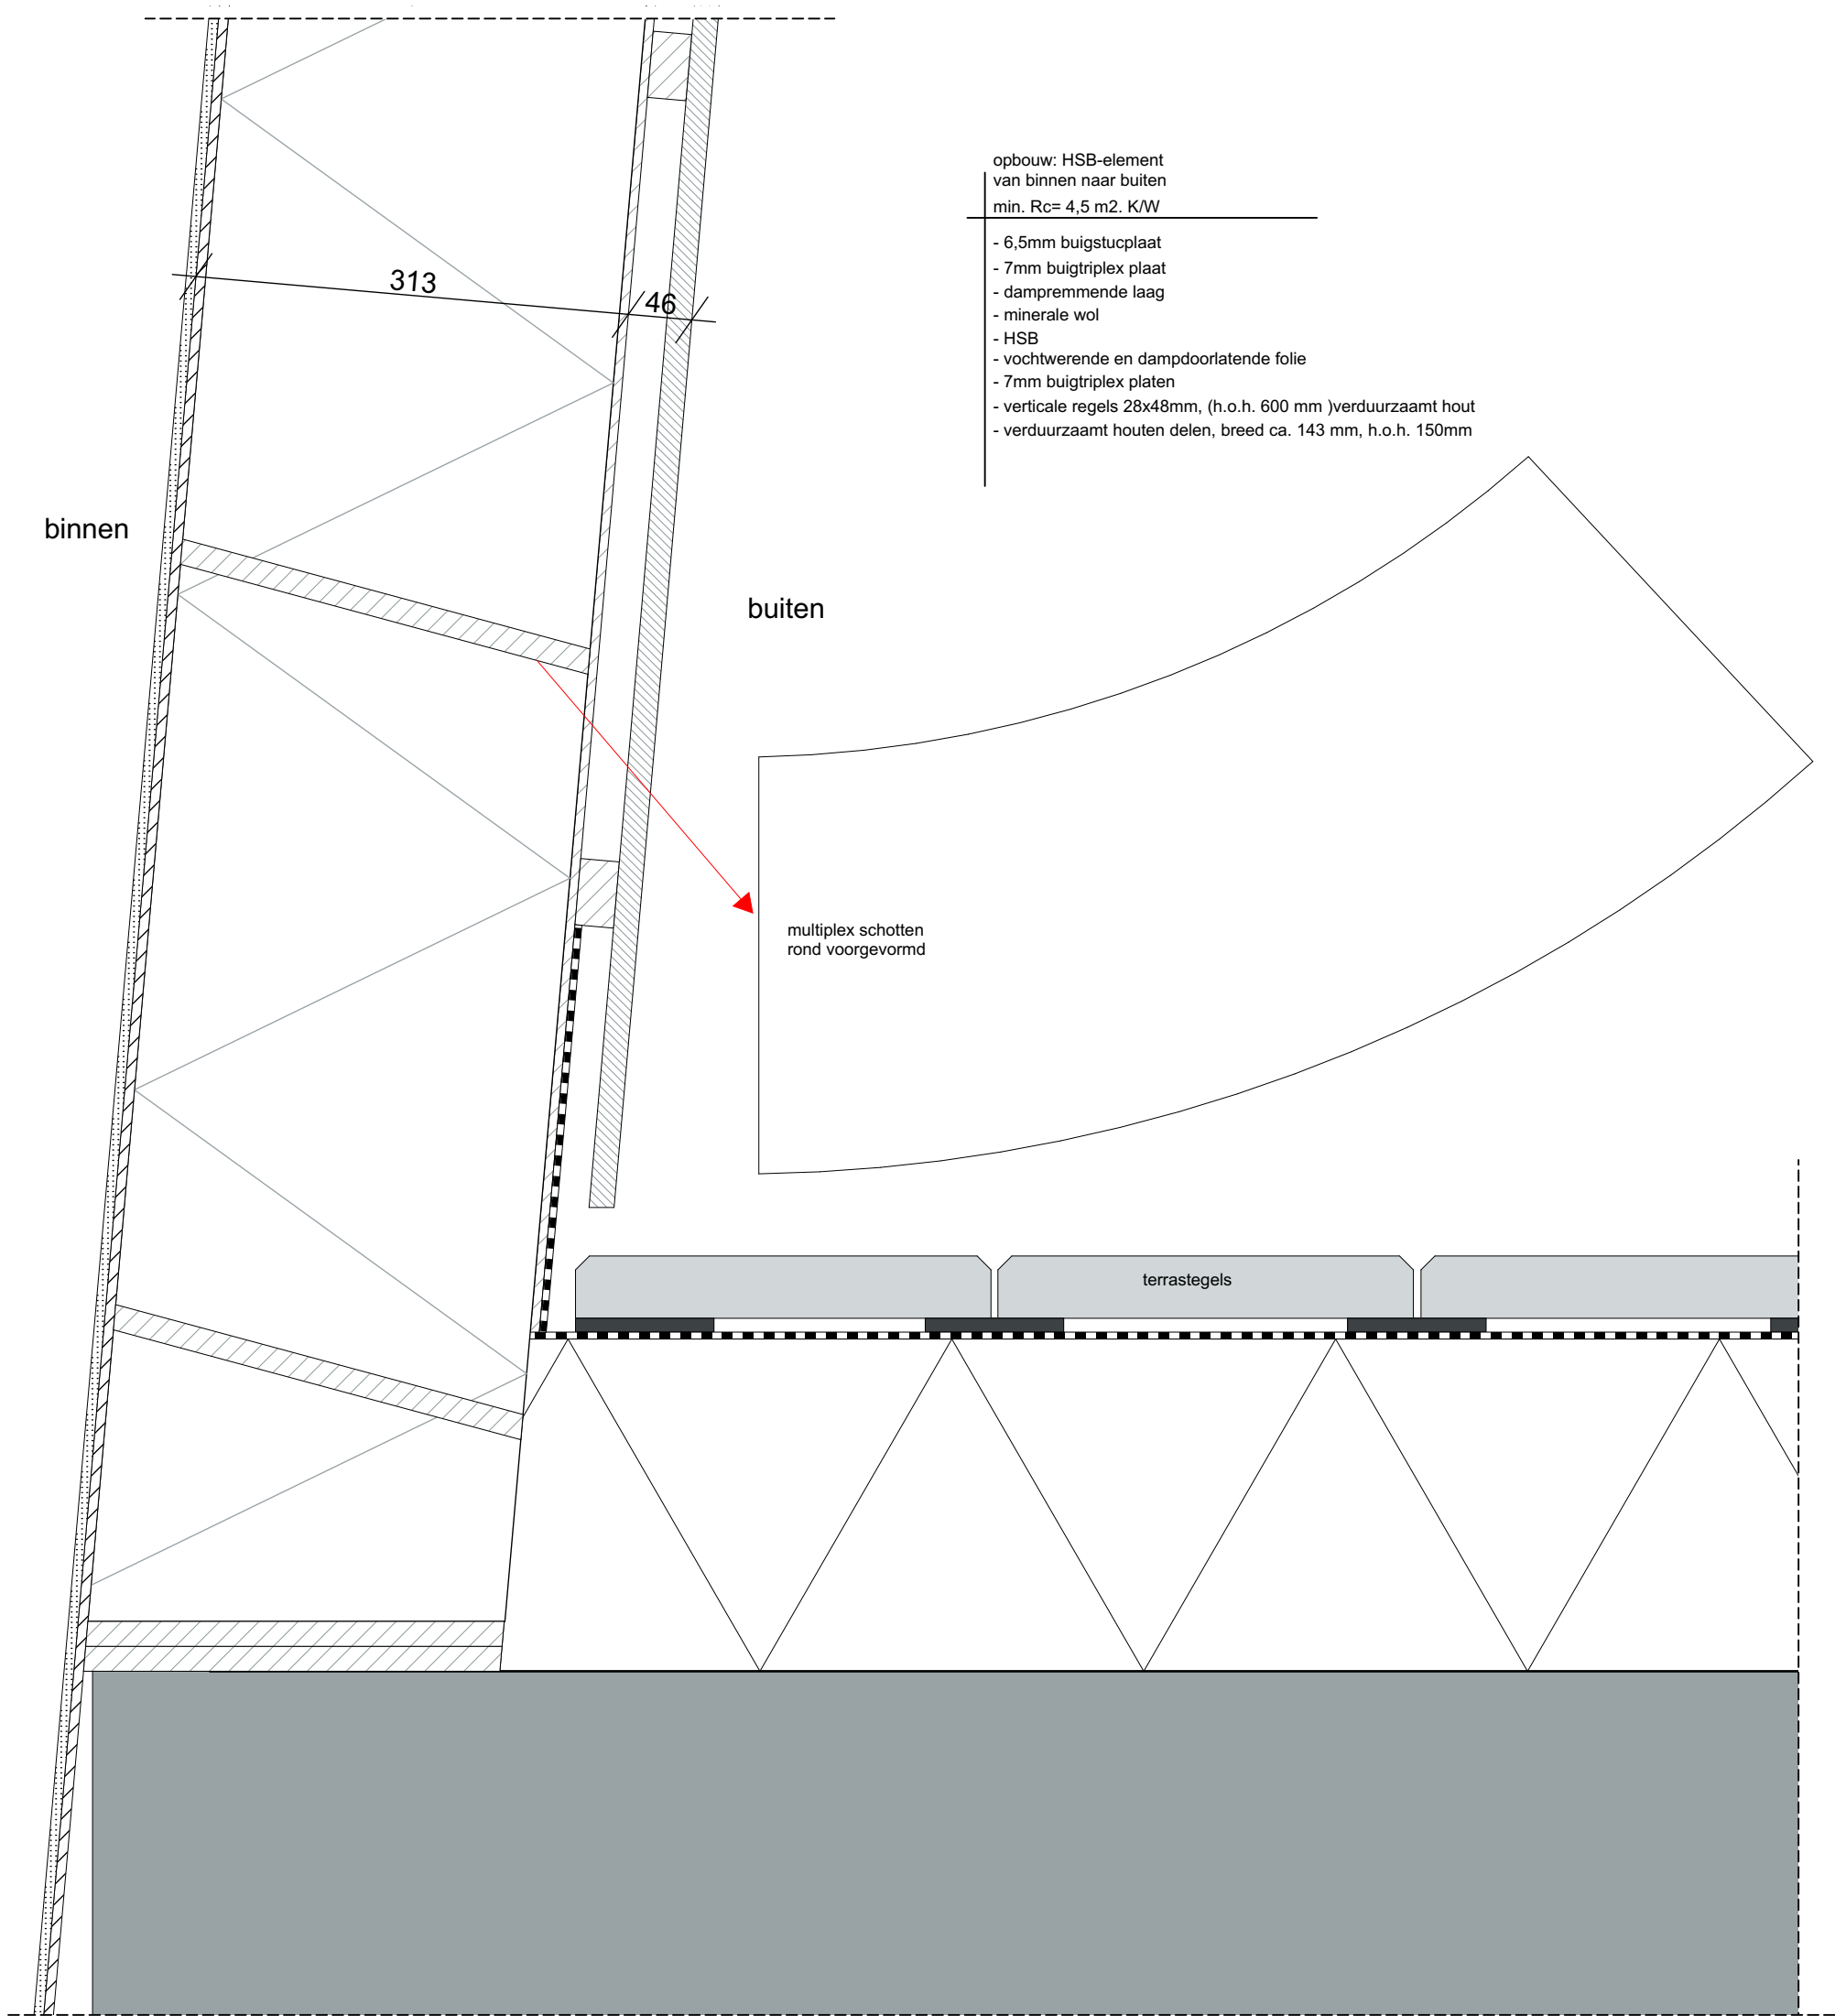

21002 - Kindcentrum De Terp te Wieringerwerf

TO400 Detail

status DEFINITIEF

Details

721A


datum wk 13 30-03-2022
gewijzigd A: wk20 19-05-2022

formaat A
schaal 1:5

getekend MdG
projectleider CIJ

Oude Middenweg 17
2491 AC 's-Gravenhage
tel: 070-363 29 52
fax: 070-361 52 63

e-mail: mail@tenw.nl
internet: www.tenw.nl

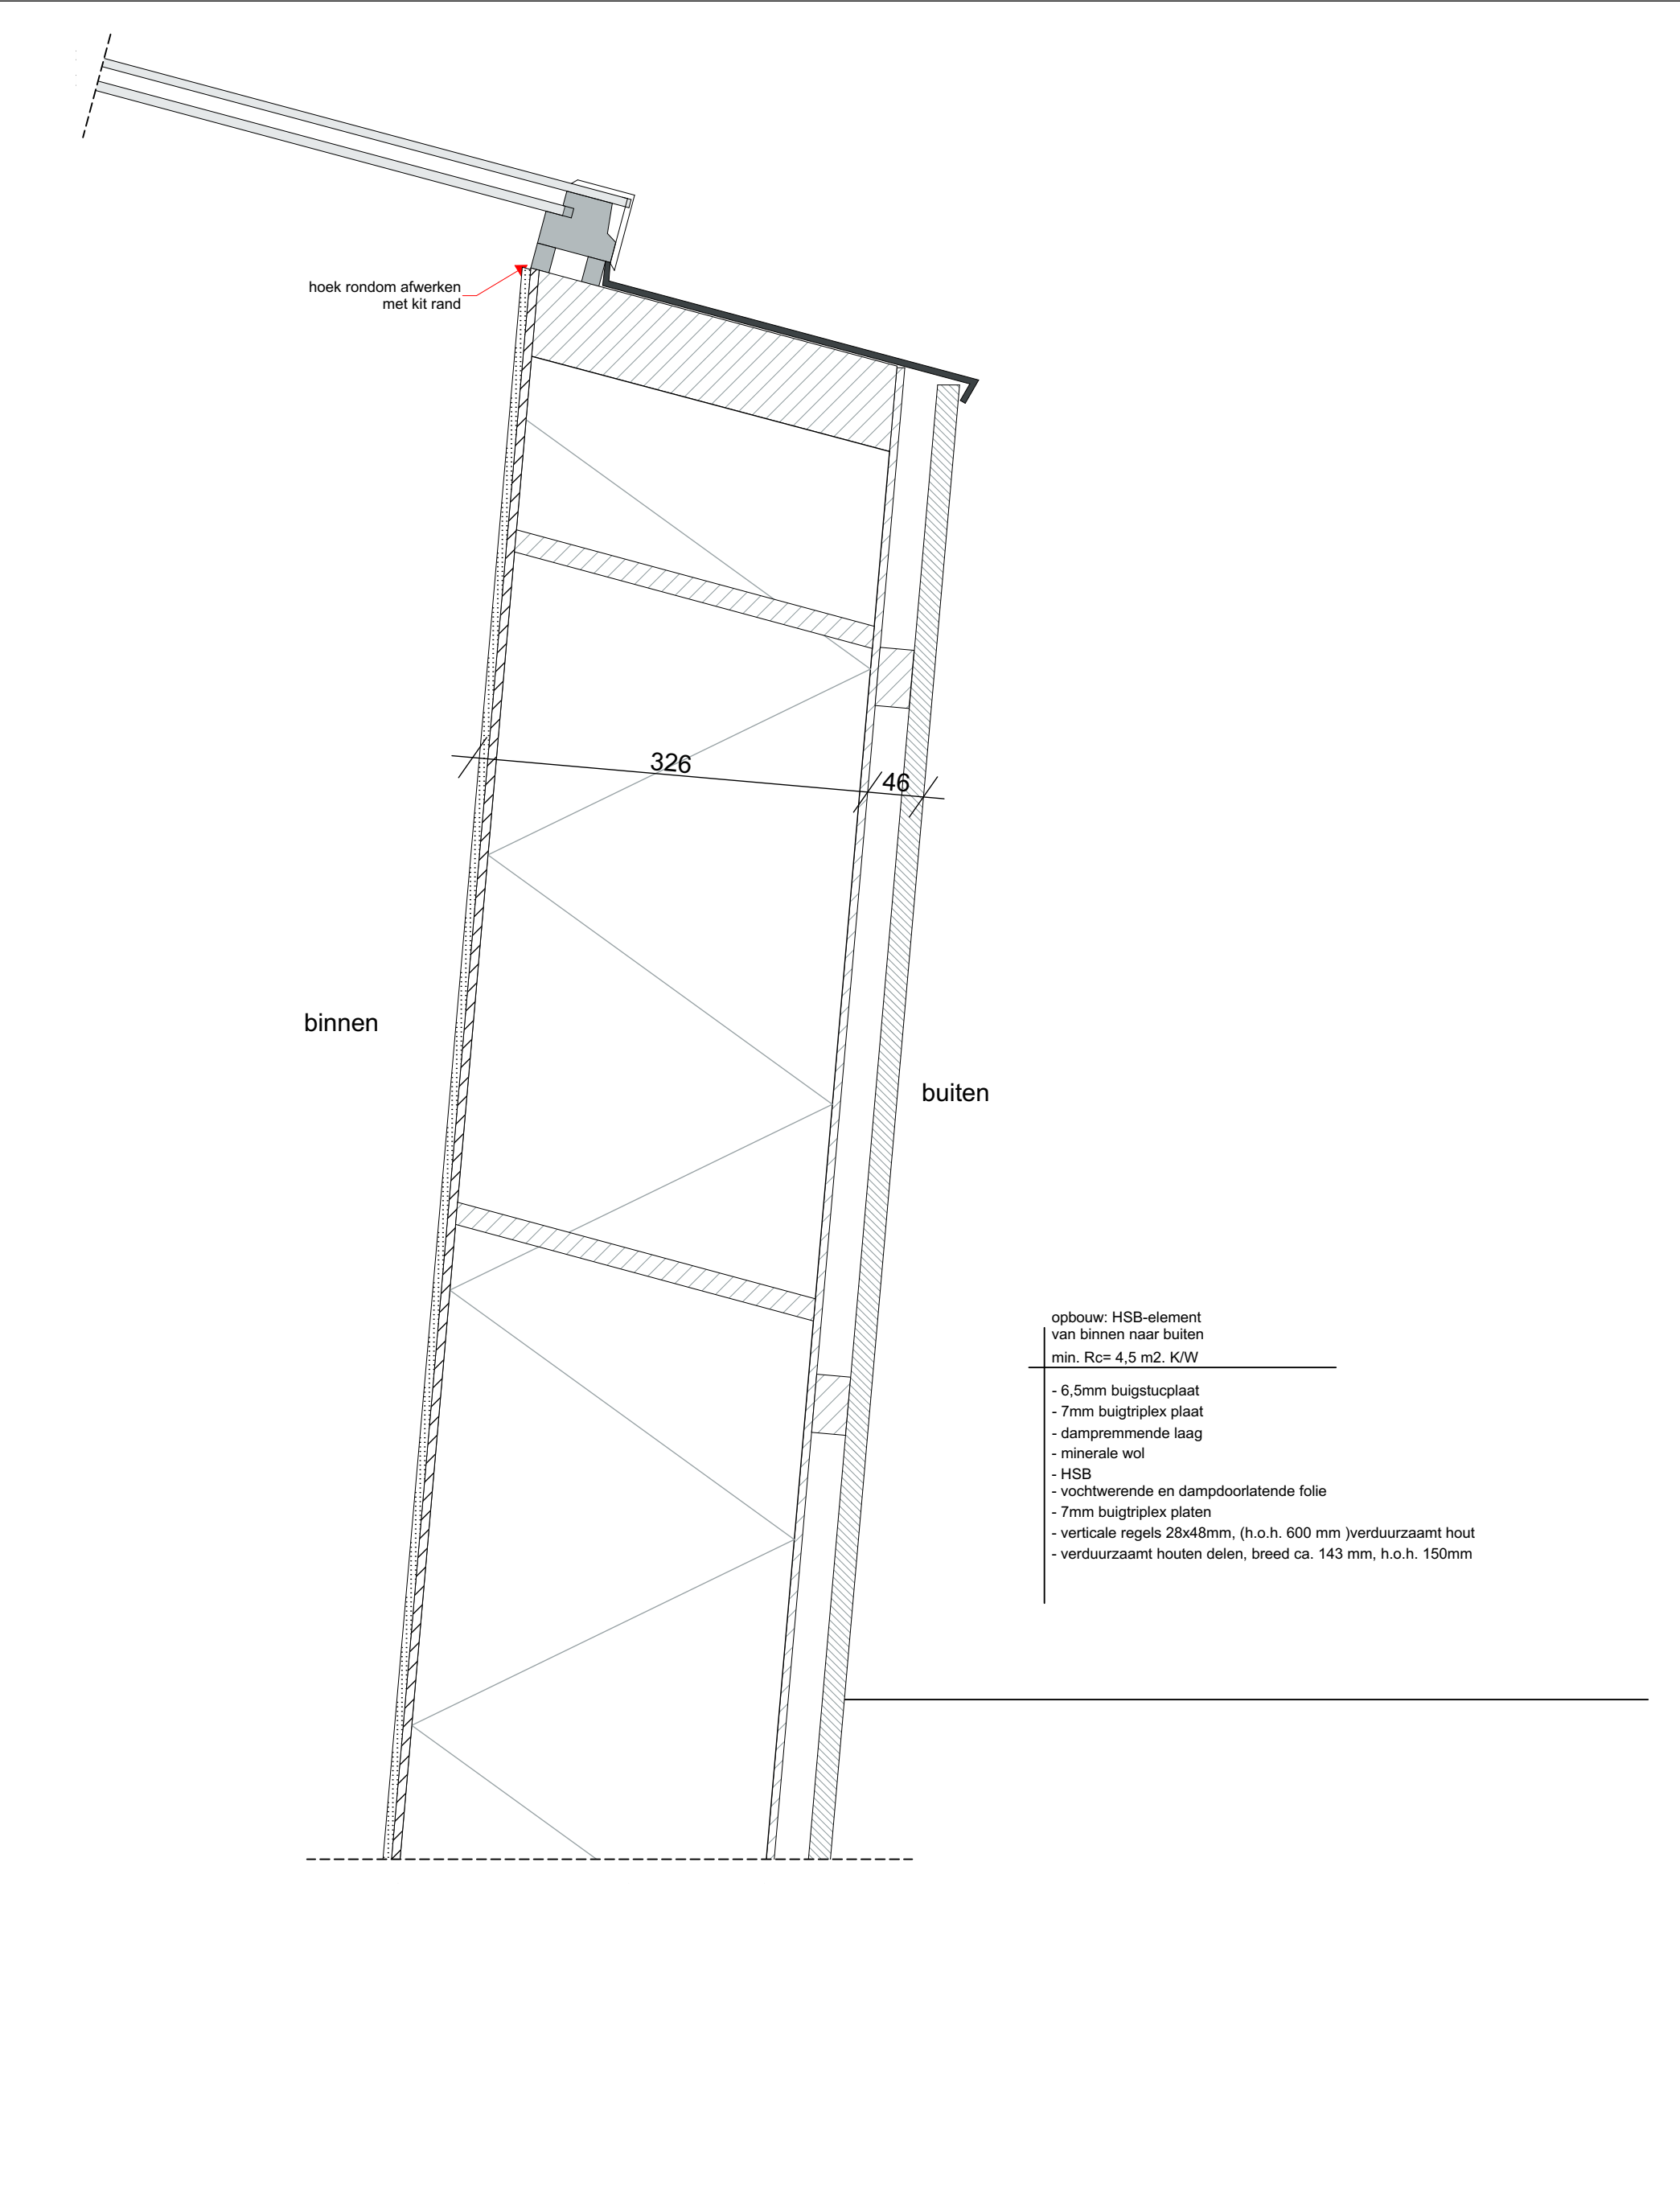

21002 - Kindcentrum De Terp te Wieringerwerf

TO400 Detail

status DEFINITIEF

Details


722

datum wk 13 30-03-2022
gewijzigd A: wk20 19-05-2022


formaat A
schaal 1:5

getekend MdG
projectleider CIJ

Oude Middenweg 17
2491 AC 's-Gravenhage
tel: 070-363 29 52
fax: 070-361 52 63
e-mail: mail@tenw.nl
internet: www.tenw.nl

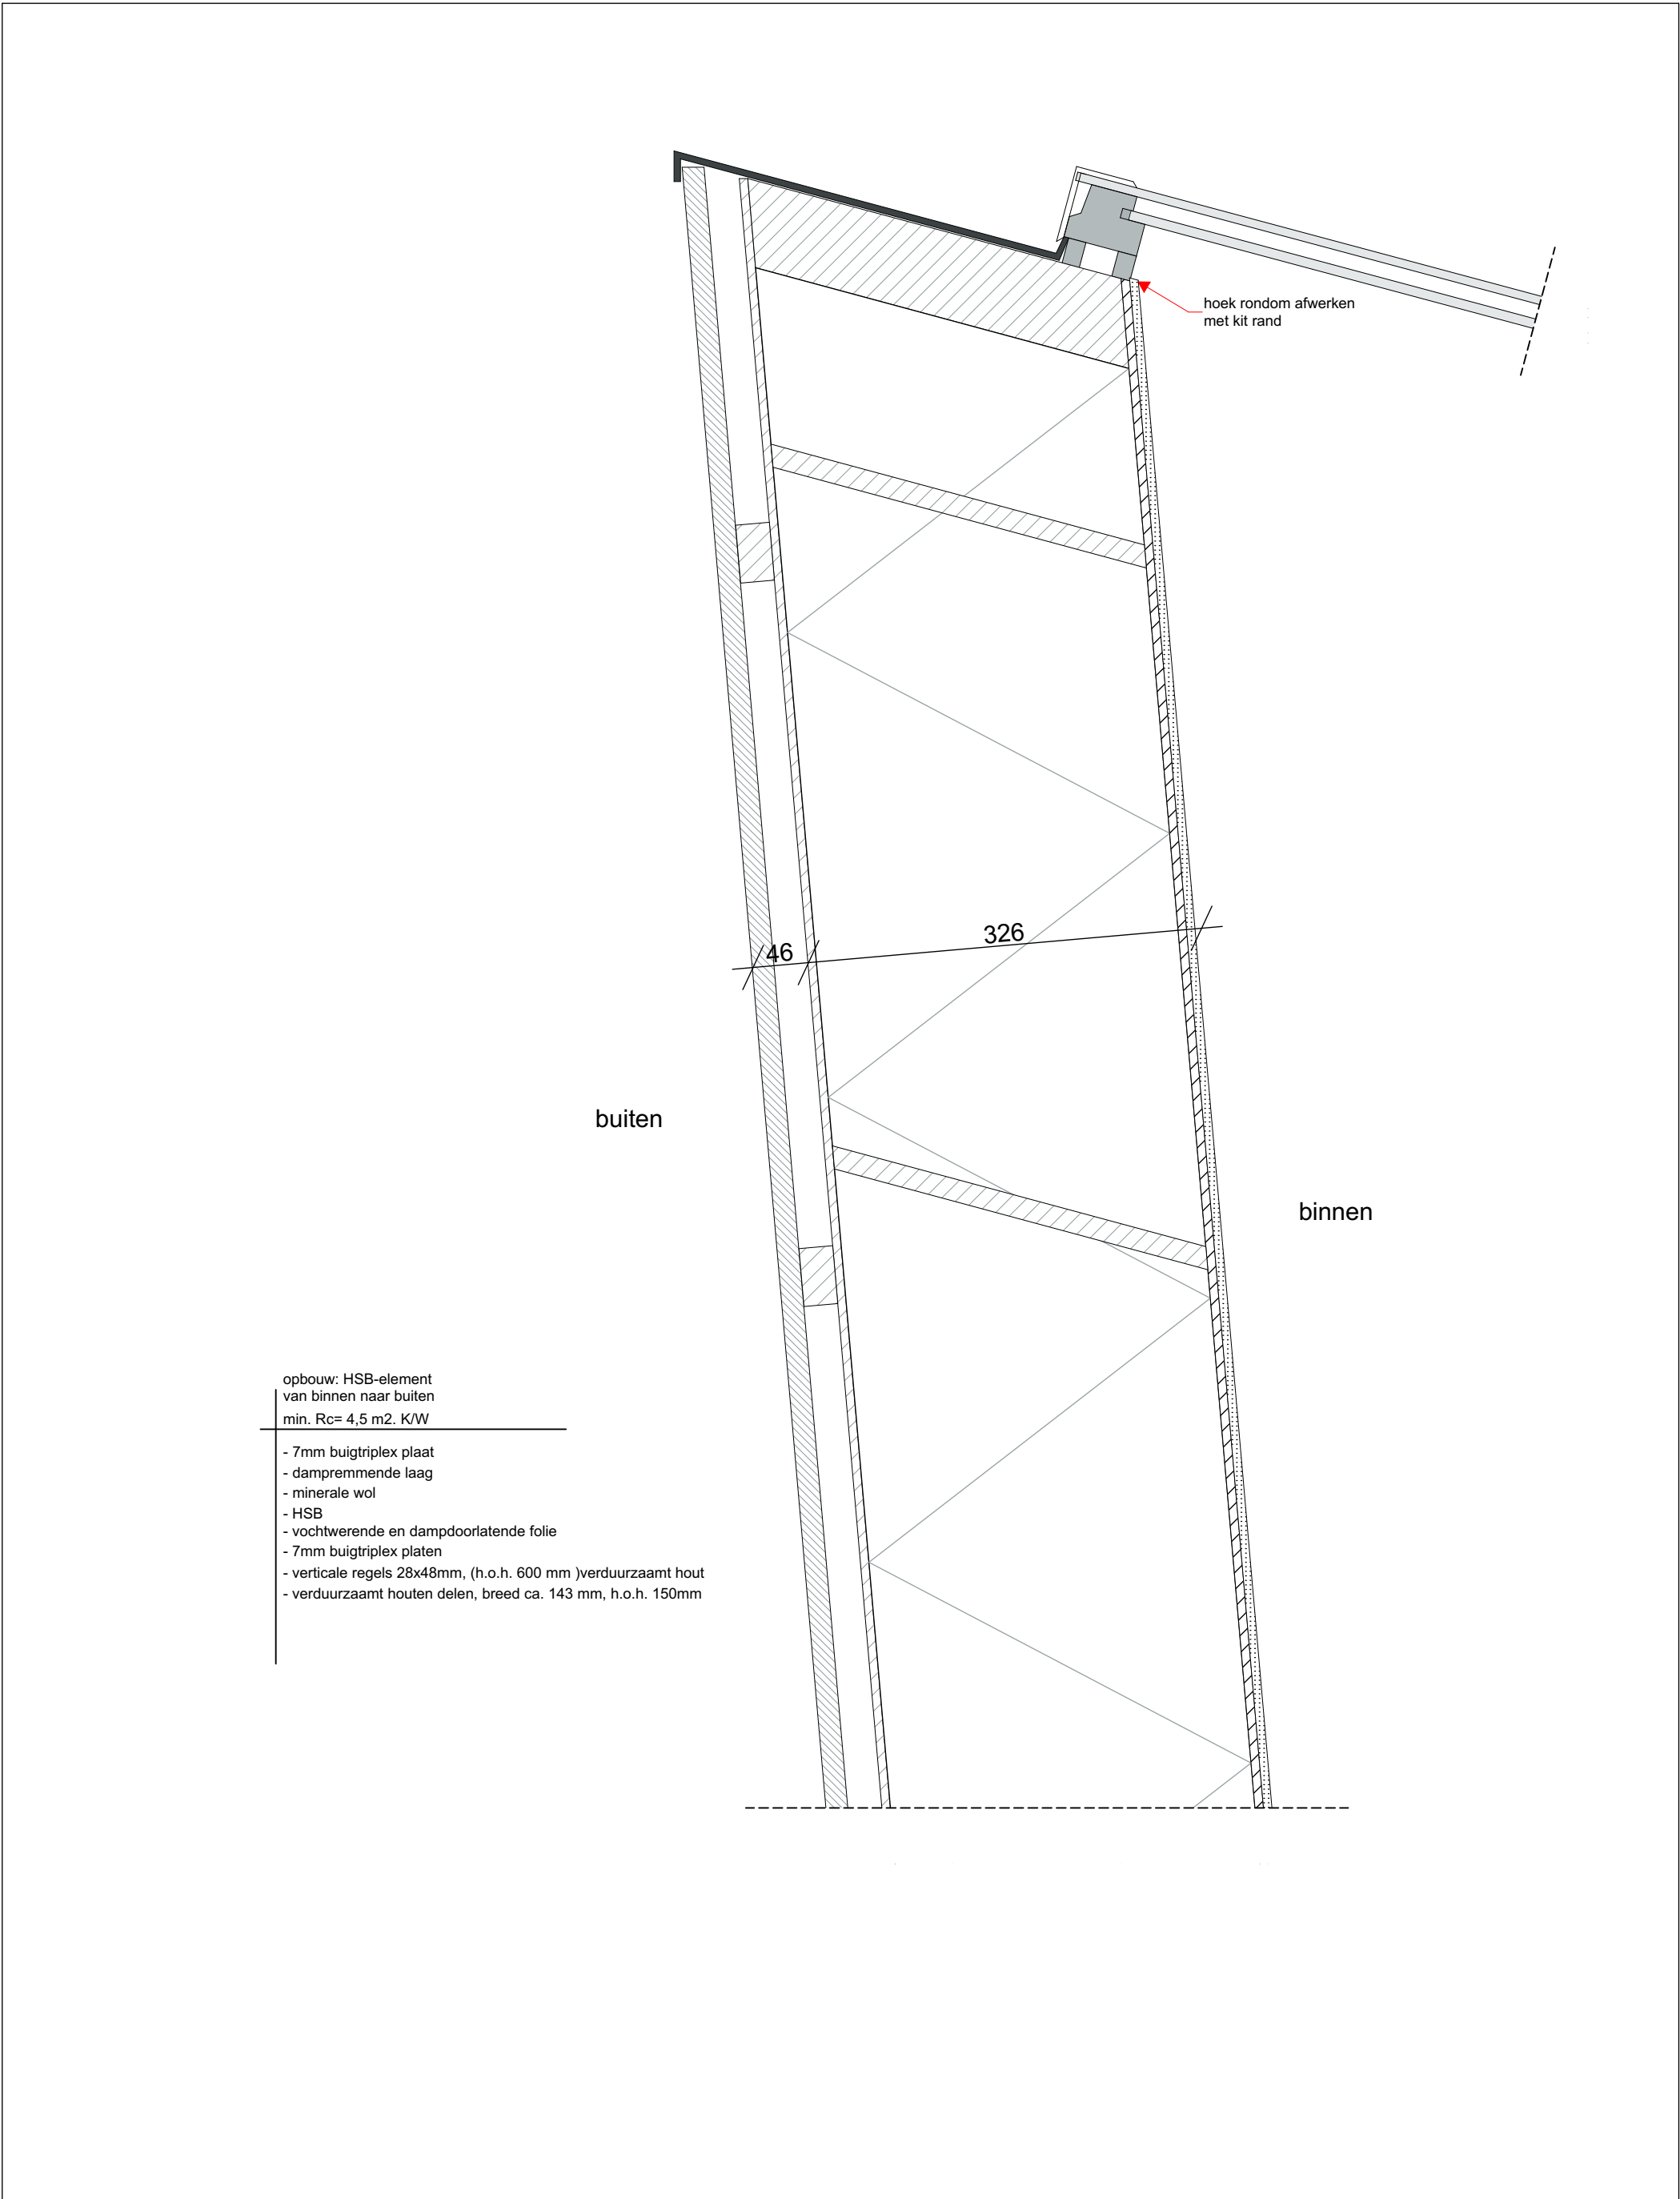

21002 - Kindcentrum De Terp te Wieringerwerf													
TO400 Detail						status		DEFINITIEF		Details			
723	datum		wk 13 30-03-2022		formaat		A		getekend		MdG		
	gewijzigd		A: wk20 19-05-2022		schaal		1:5		projectleider		CIJ		
						Oude Middenweg 17 2491 AC 's-Gravenhage tel: 070-363 29 52 fax: 070-361 52 63						e-mail: mail@tenw.nl internet: www.tenw.nl	

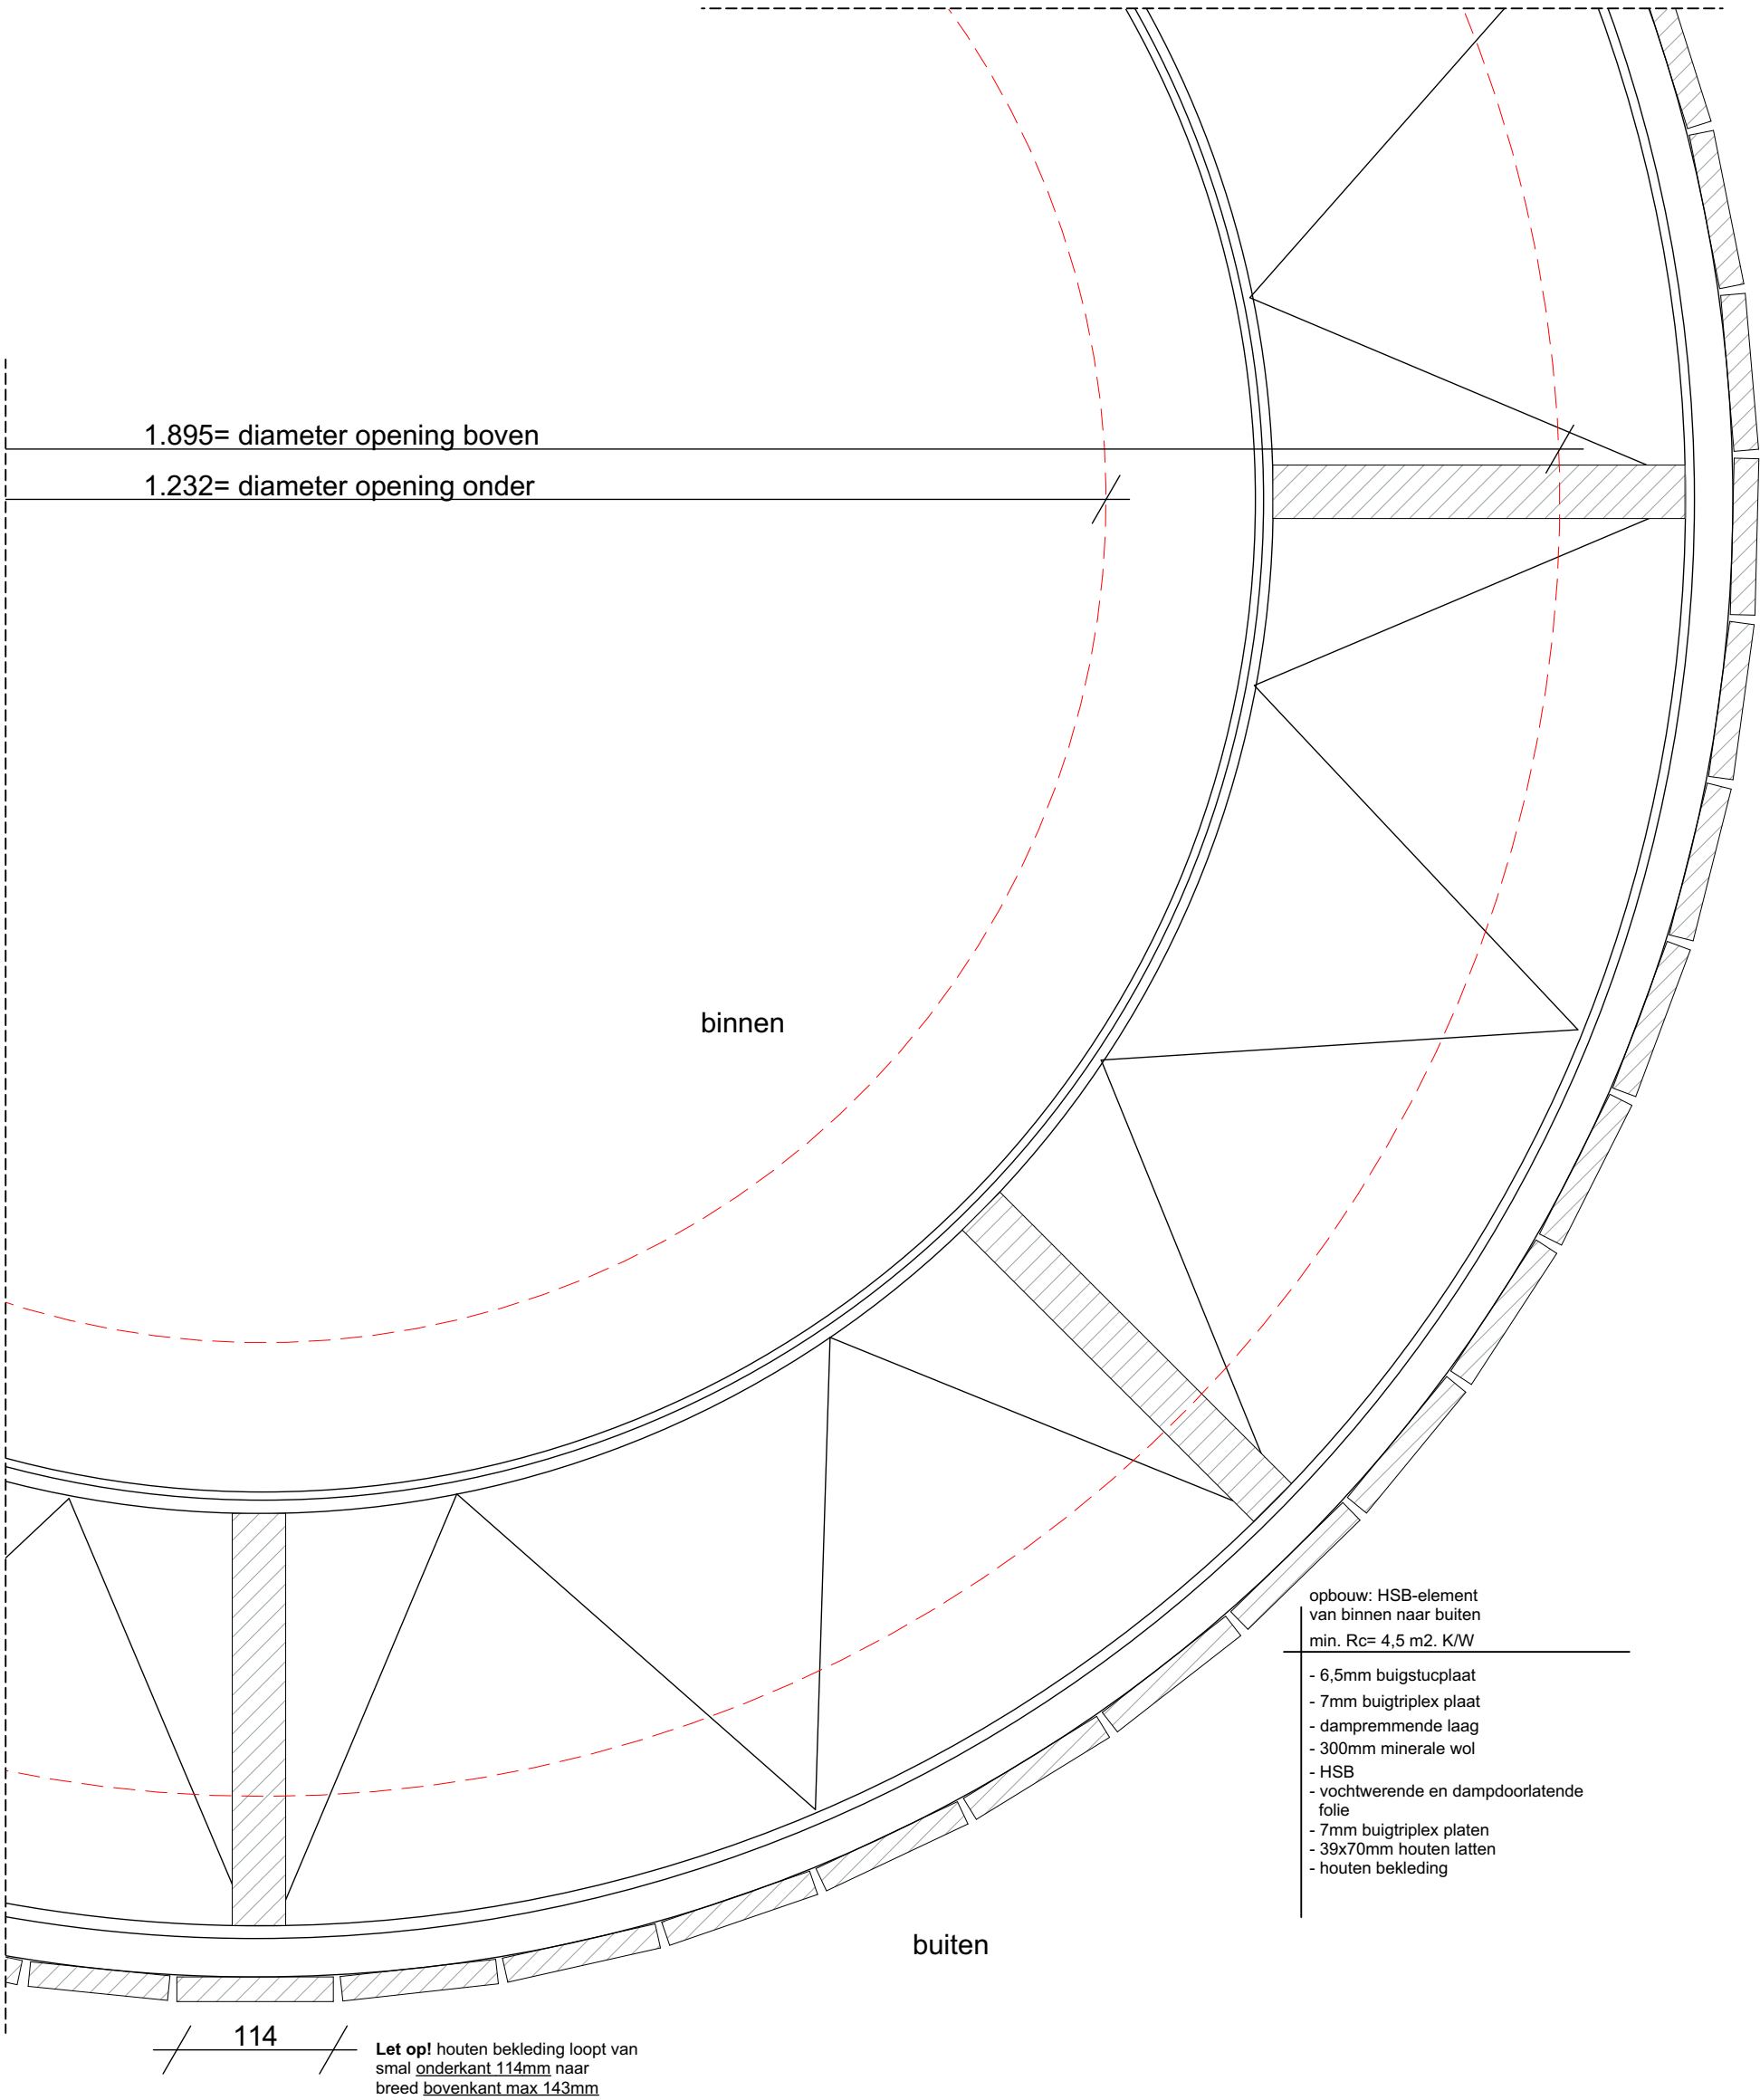

21002 - Kindcentrum De Terp te Wieringerwerf

TO400 Detail

status DEFINITIEF

Details

724


datum wk 13 30-03-2022
gewijzigd A: wk20 19-05-2022

formaat A
schaal 1:5

getekend MdG
projectleider CIJ

Oude Middenweg 17
2491 AC 's-Gravenhage
tel: 070-363 29 52
fax: 070-361 52 63

e-mail: mail@tenw.nl
internet: www.tenw.nl

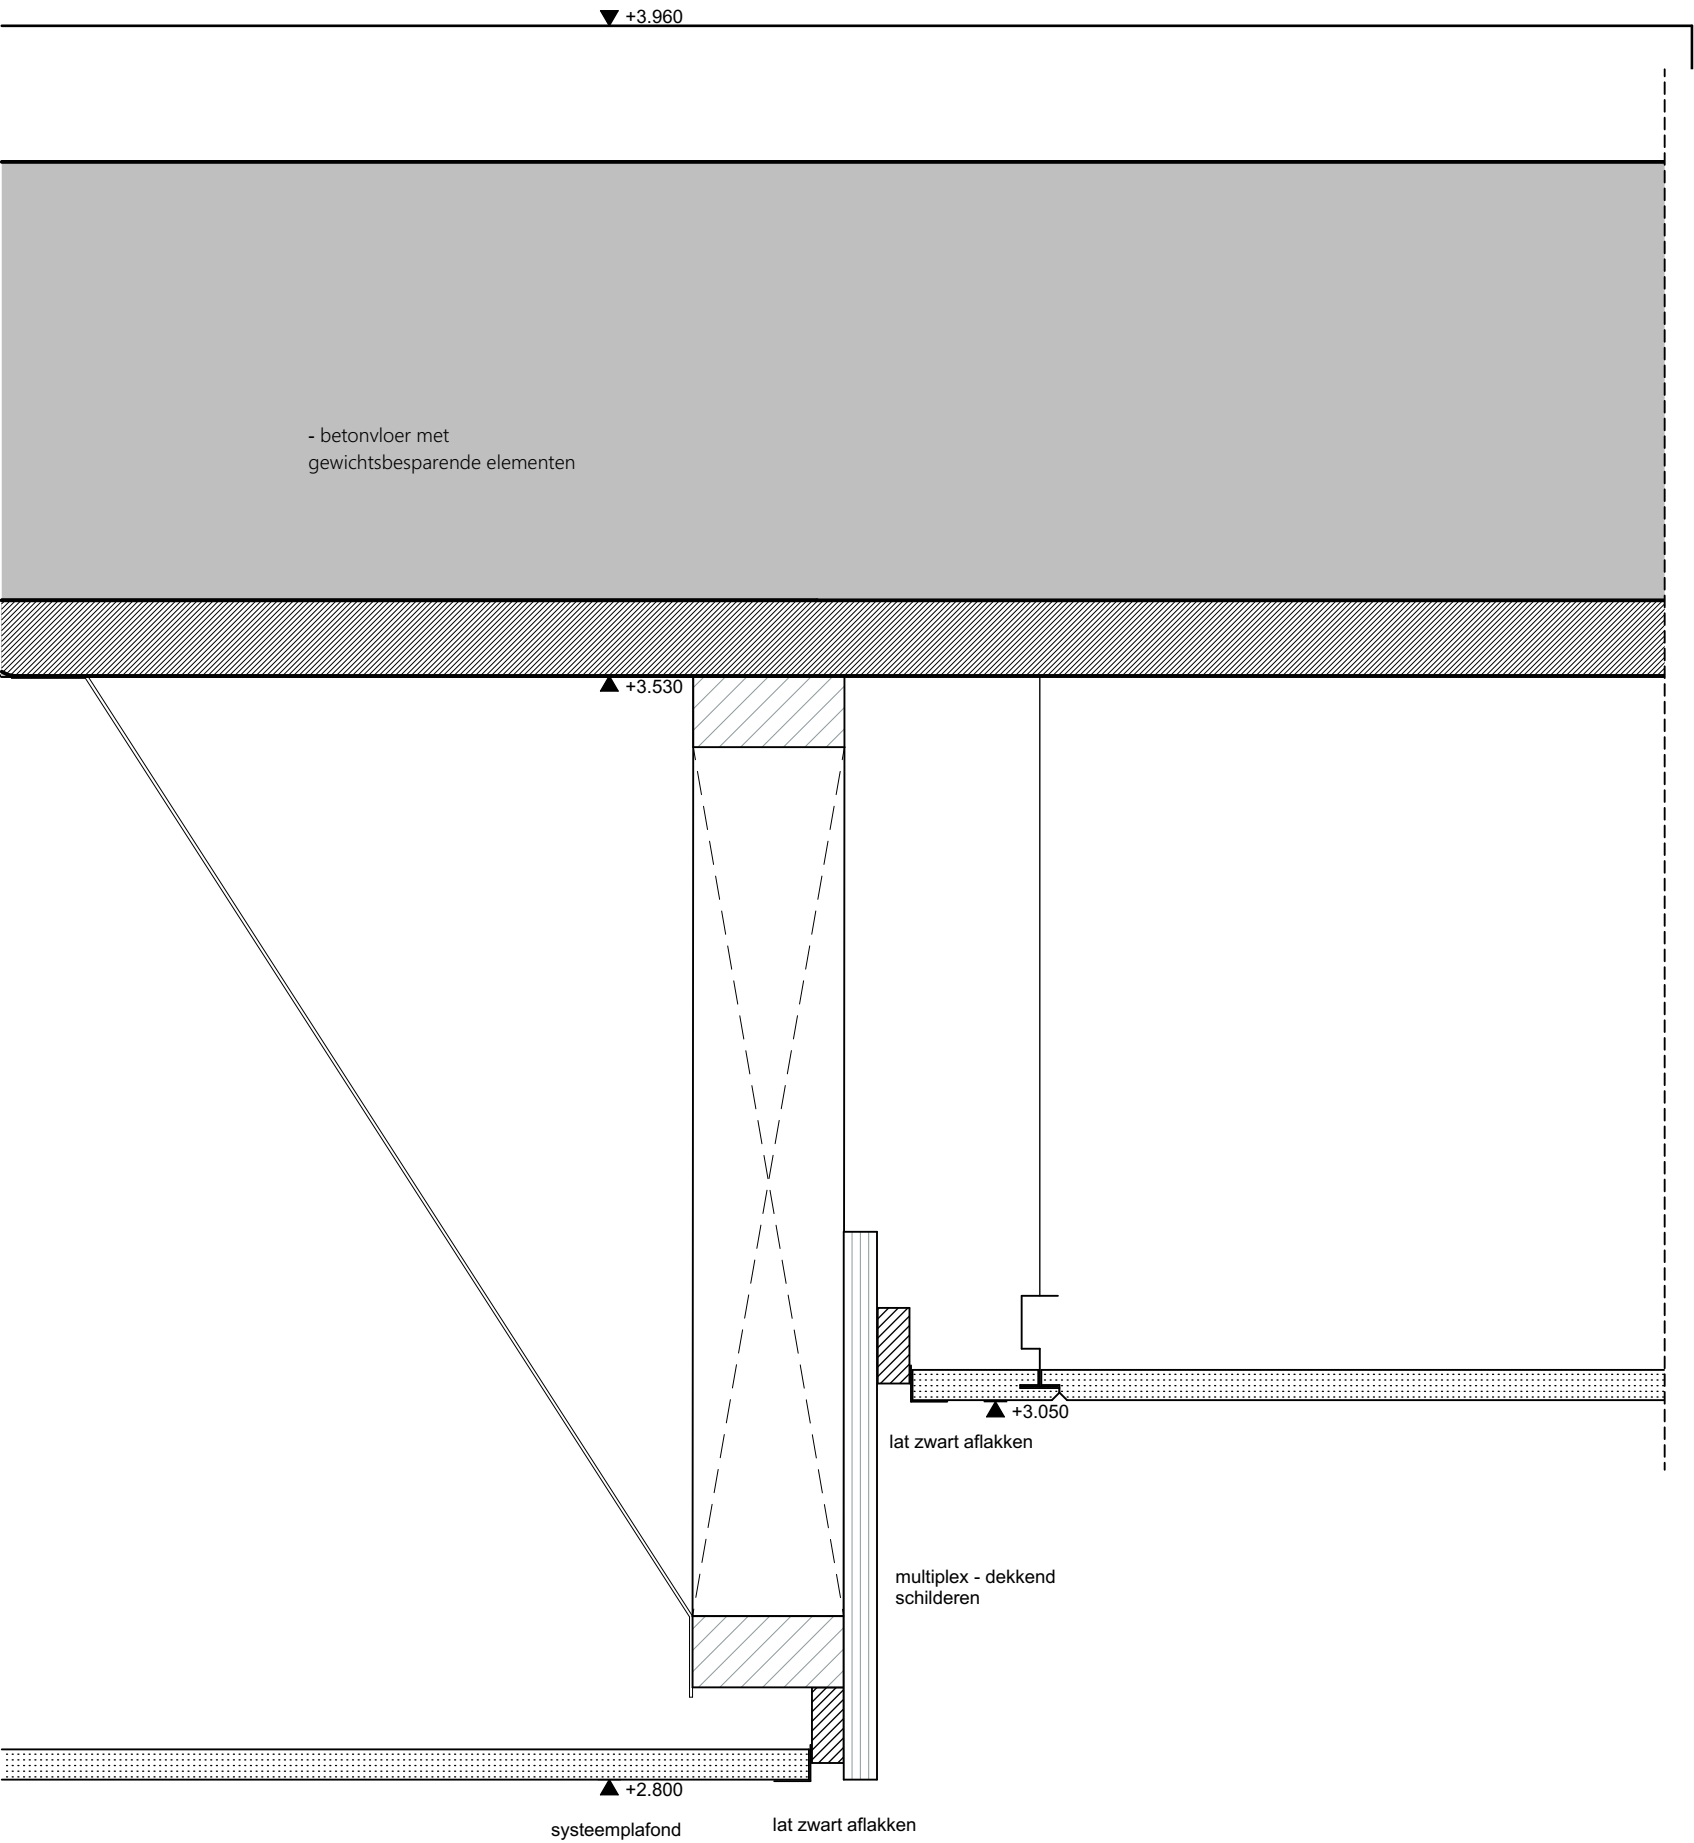

21002 - Kindcentrum De Terp te Wieringerwerf

TO400 Detail

status DEFINITIEF

Details


750

datum #1 13-30-03-2022
gewijzigd #2


formaat A
schaal 1:5

getekend MdG
projectleider CIJ

Oude Middenweg 17
2491 AC 's-Gravenhage
tel: 070-363 29 52
fax: 070-361 52 63
e-mail: mail@tenw.nl
internet: www.tenw.nl

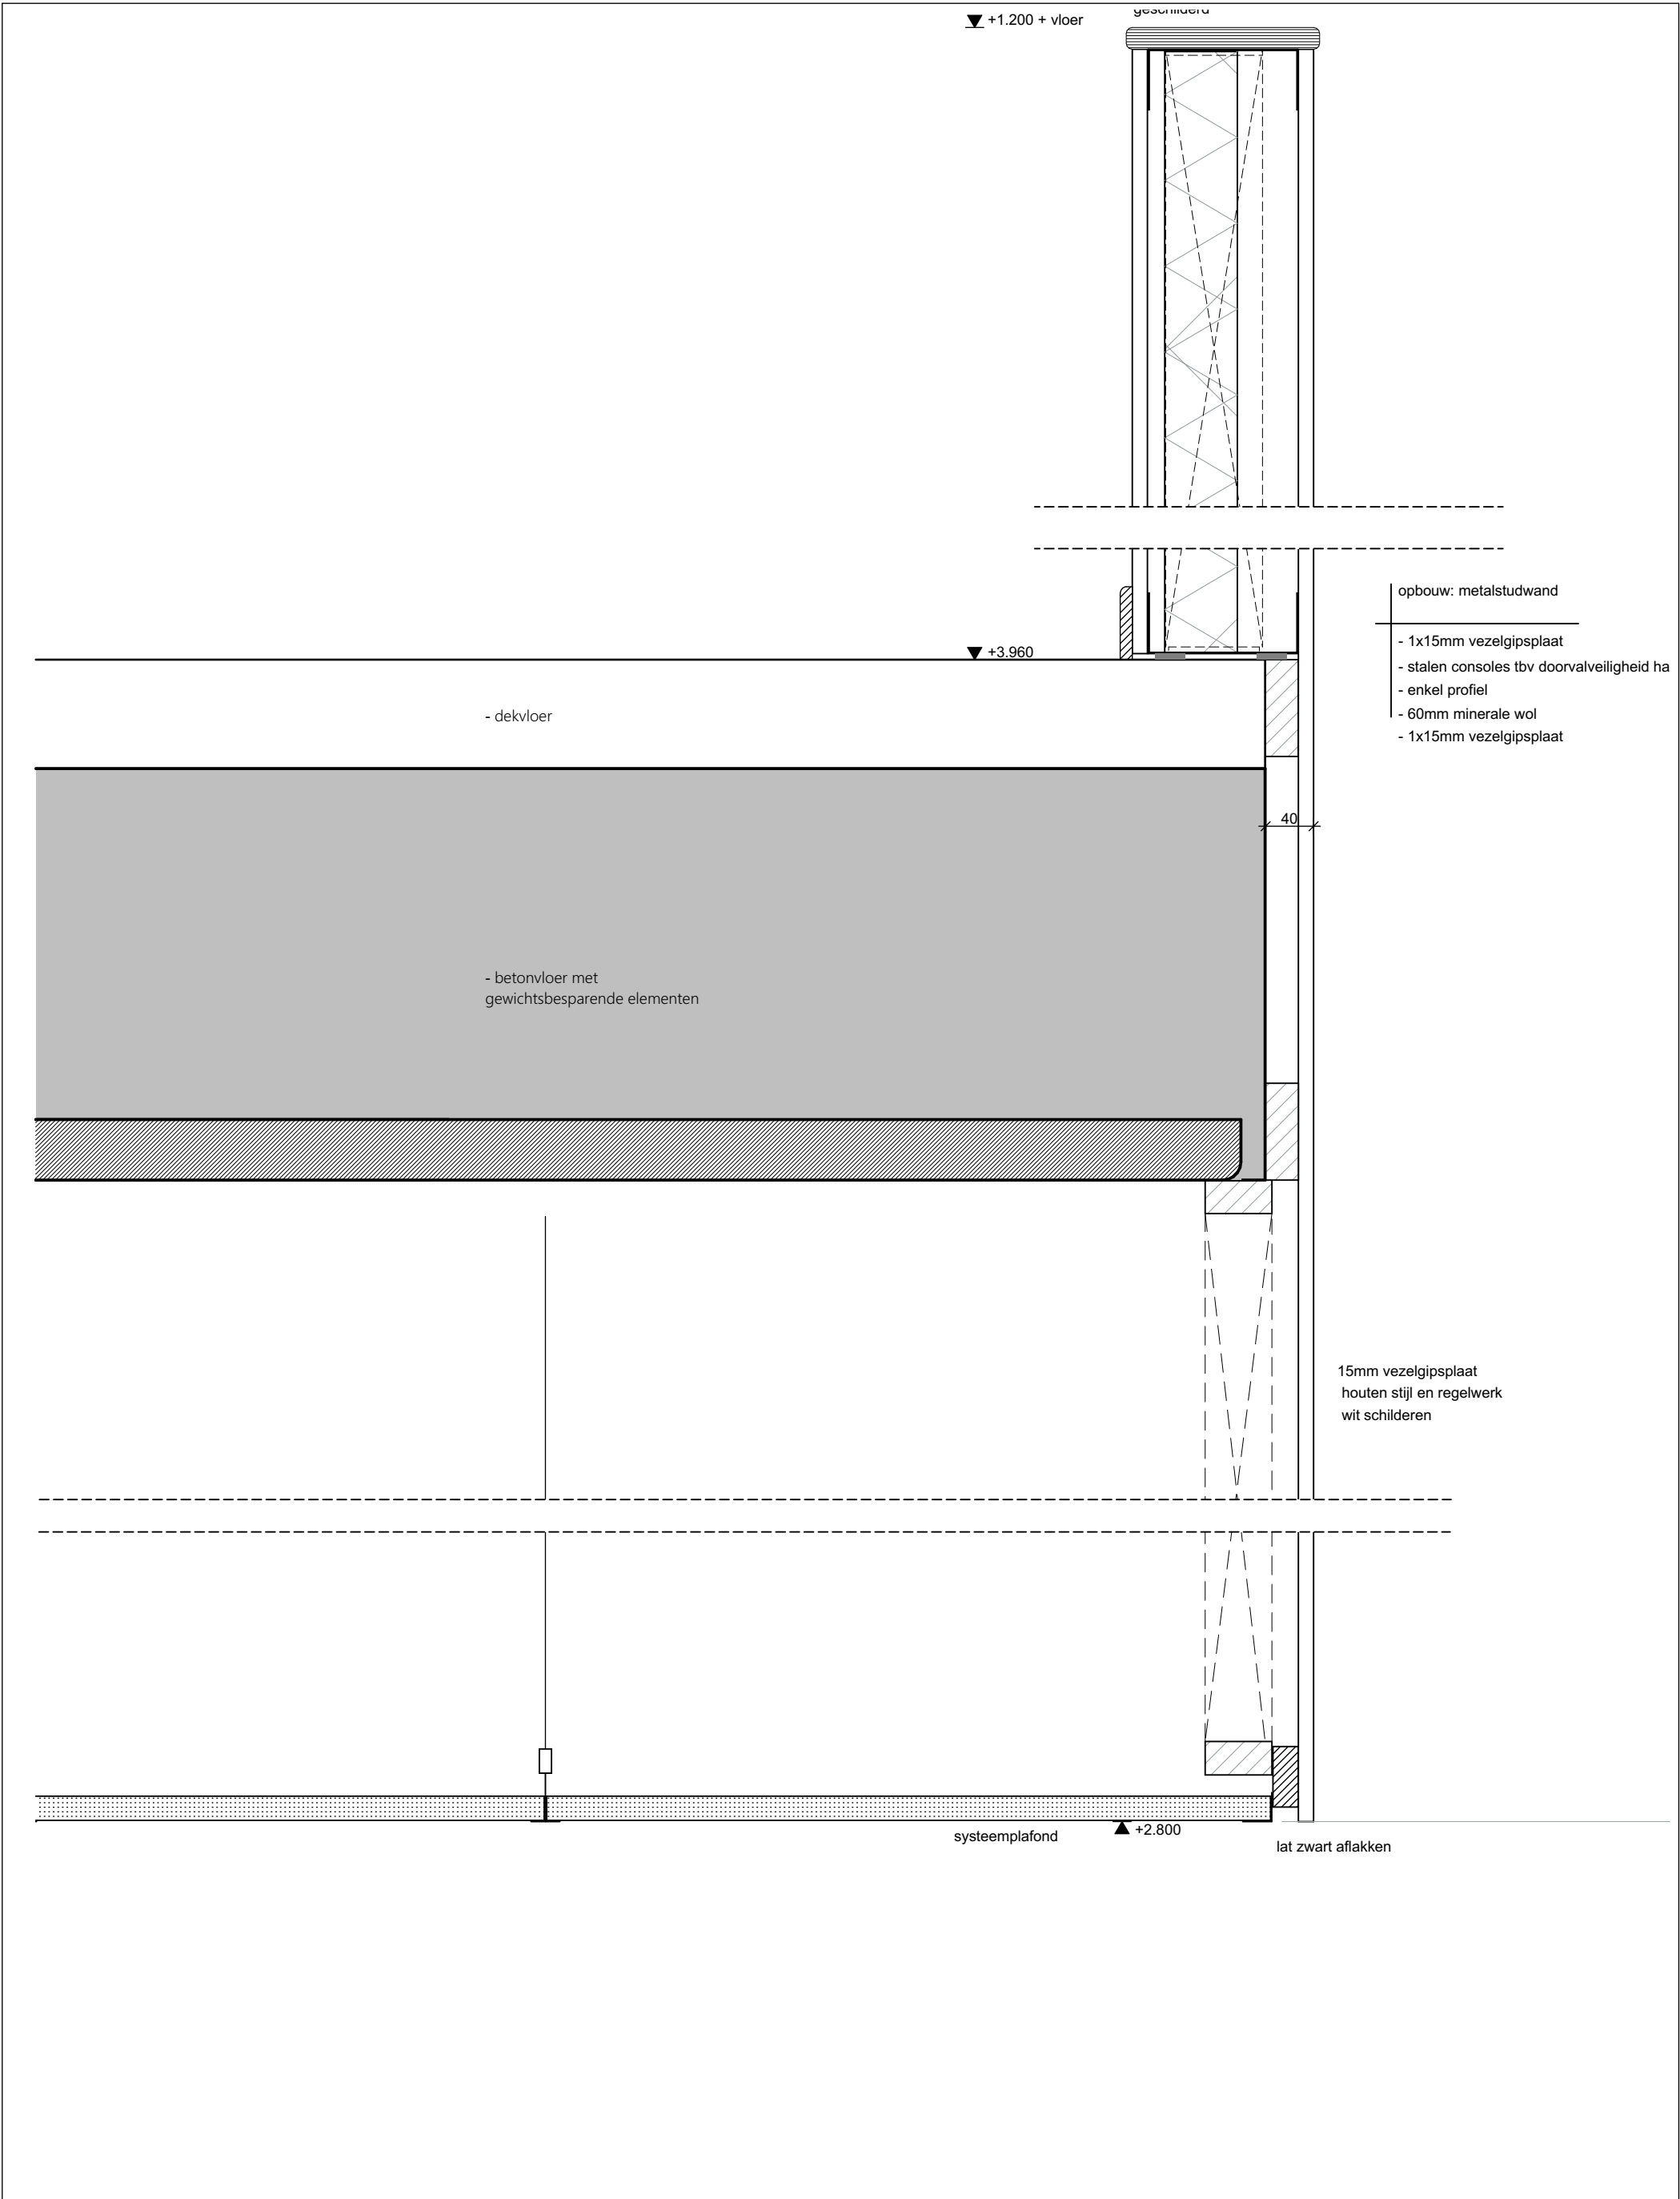

21002 - Kindcentrum De Terp te Wieringerwerf					
TO400 Detail			status	DEFINITIEF	Details
751	datum	#1 13 30-03-2022	formaat	A	Oude Middenweg 17 2491 AC 's-Gravenhage tel: 070-363 29 52 fax: 070-361 52 63
	gewijzigd	#2	schaal	1:5	e-mail: mail@tenw.nl internet: www.tenw.nl
			getekend	MdG	
			projectleider	CIJ	

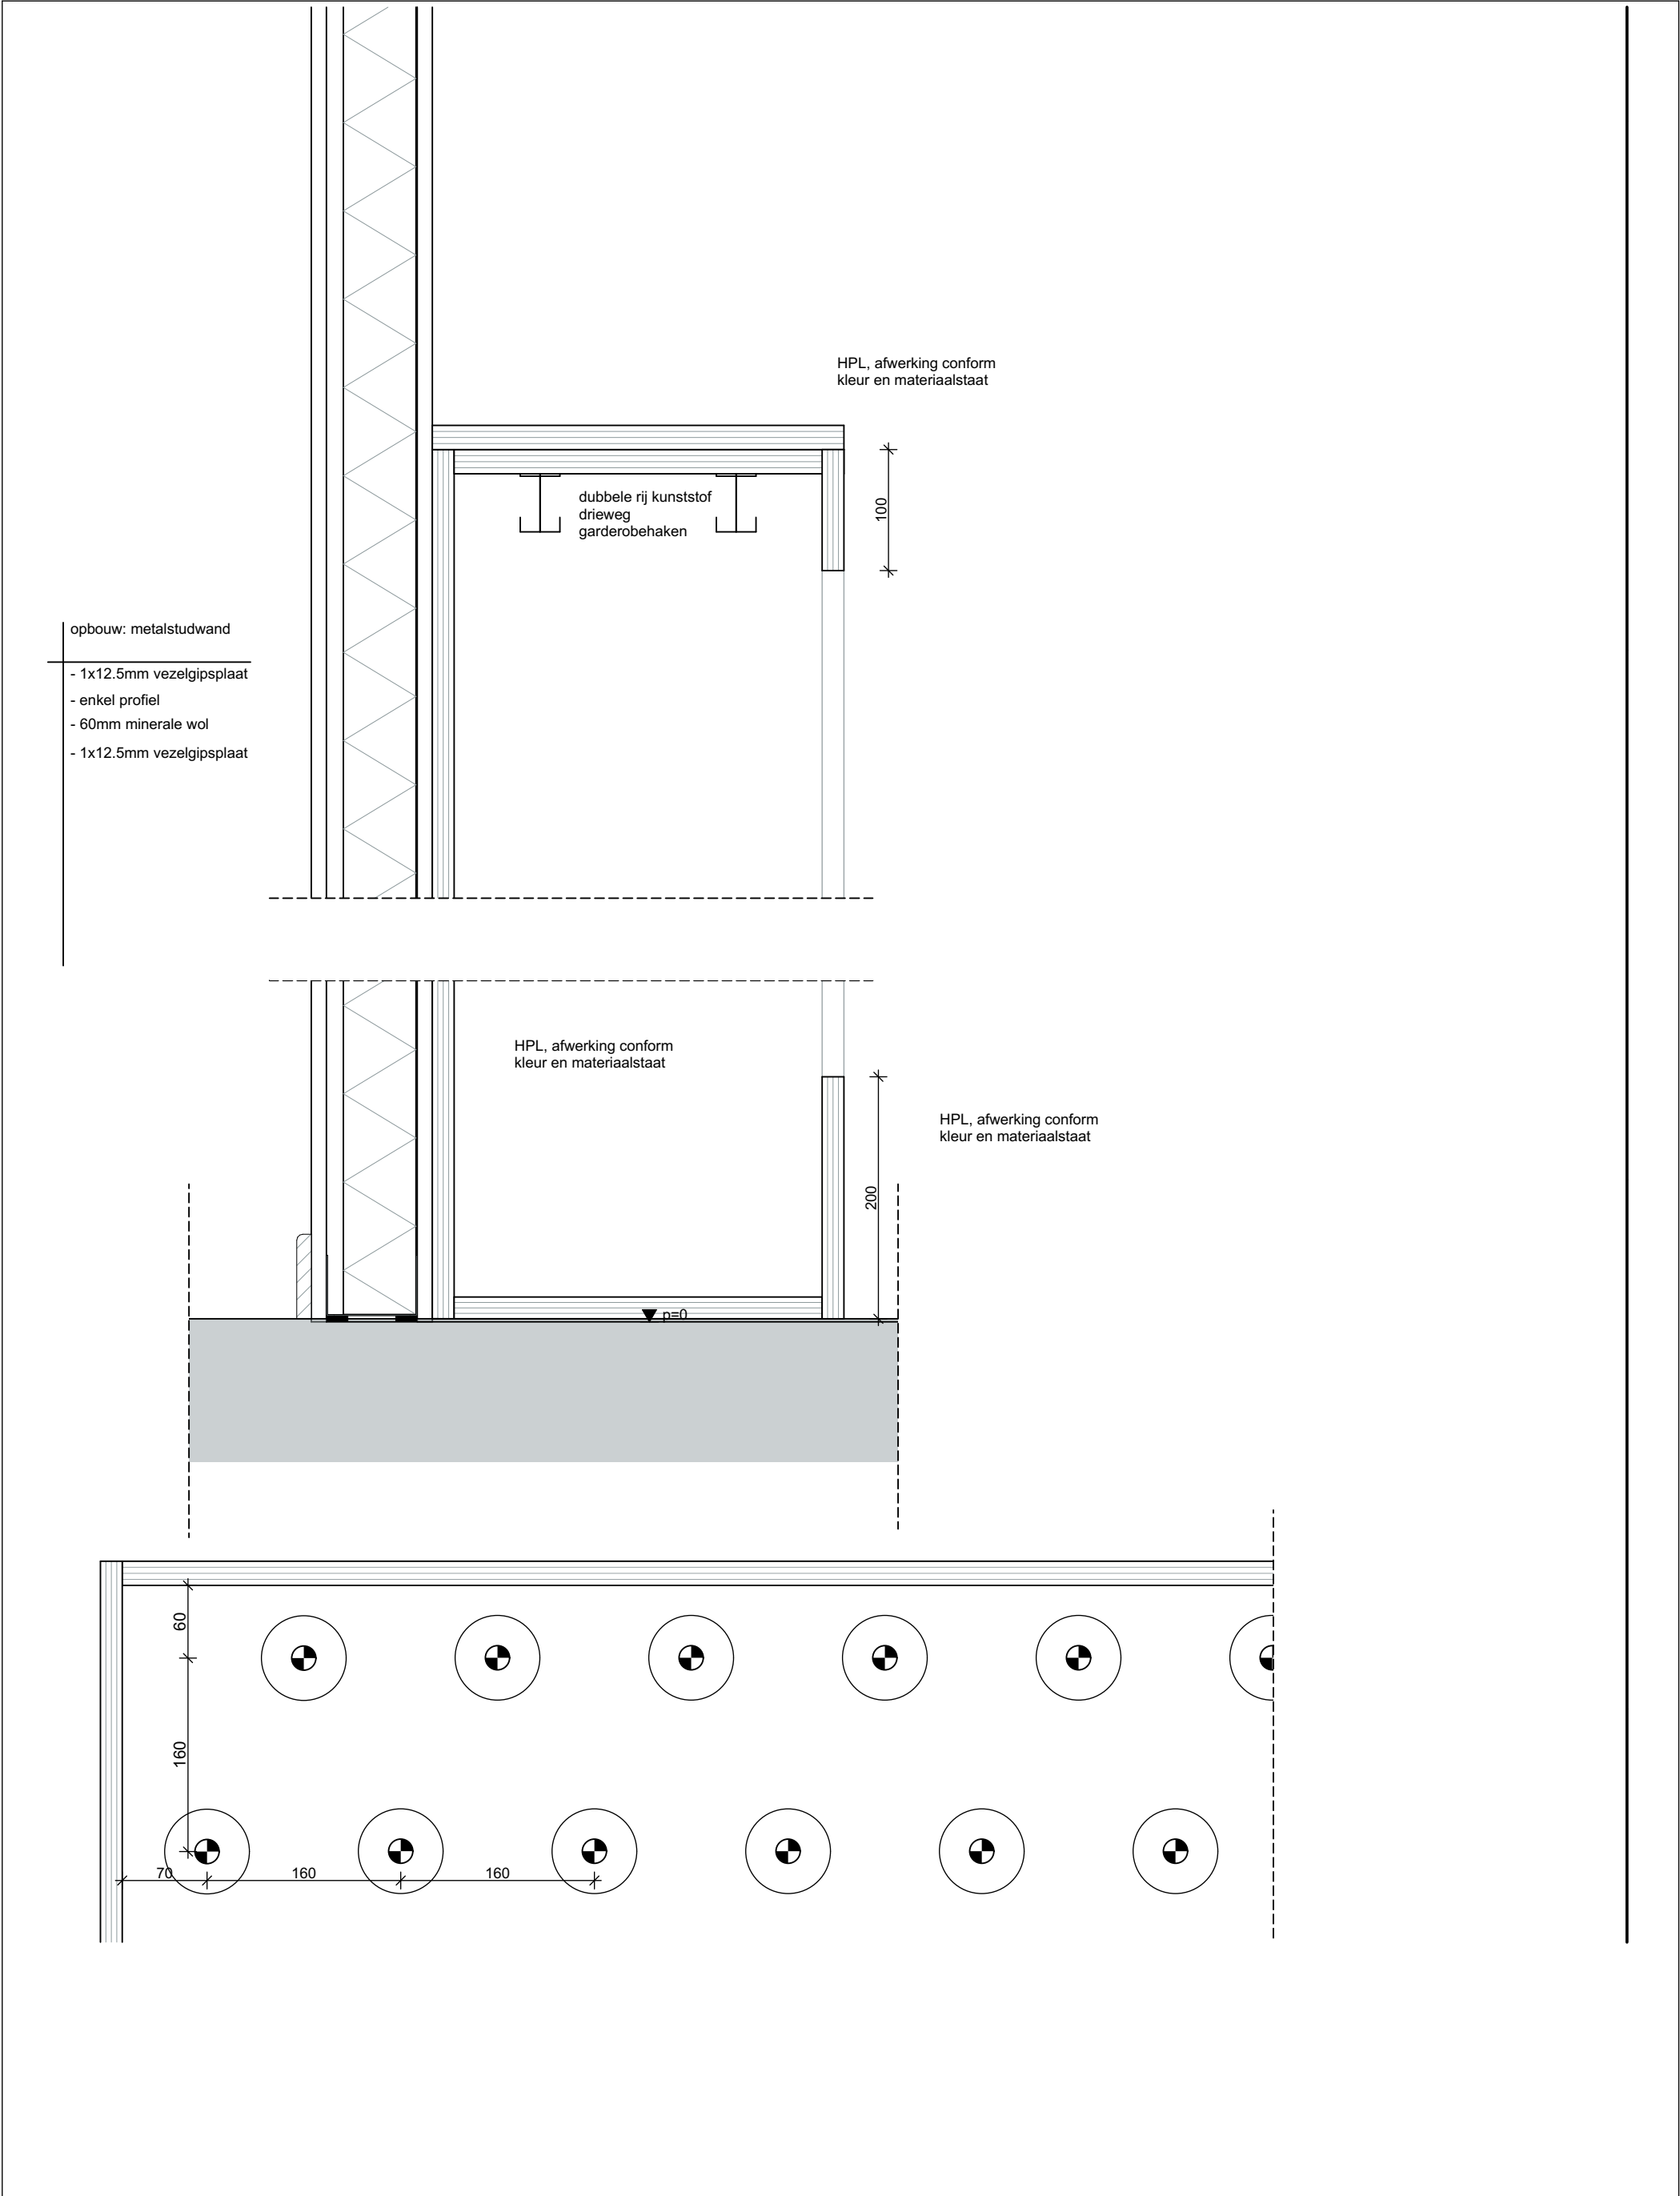

21002 - Kindcentrum De Terp te Wieringerwerf

TO400 Detail

status DEFINITIEF

Details

752

datum #1 13-30-2022
gewijzigd #2

formaat A
schaal 1:5

getekend MdG
projectleider CIJ

Oude Middenweg 17
2491 AC 's-Gravenhage
tel: 070-363 29 52
fax: 070-361 52 63

e-mail: mail@tenw.nl
internet: www.tenw.nl