



A 19-05-2022

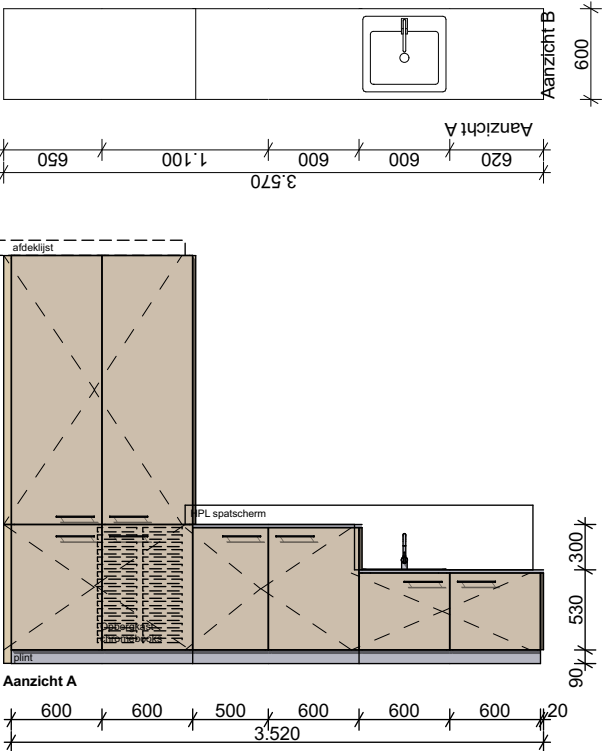

Pantry 1

Aantal: 5 stuks


Voor afwerkingen: Zie kleur- en materiaalstaat
kastslot op deur van chromebooks

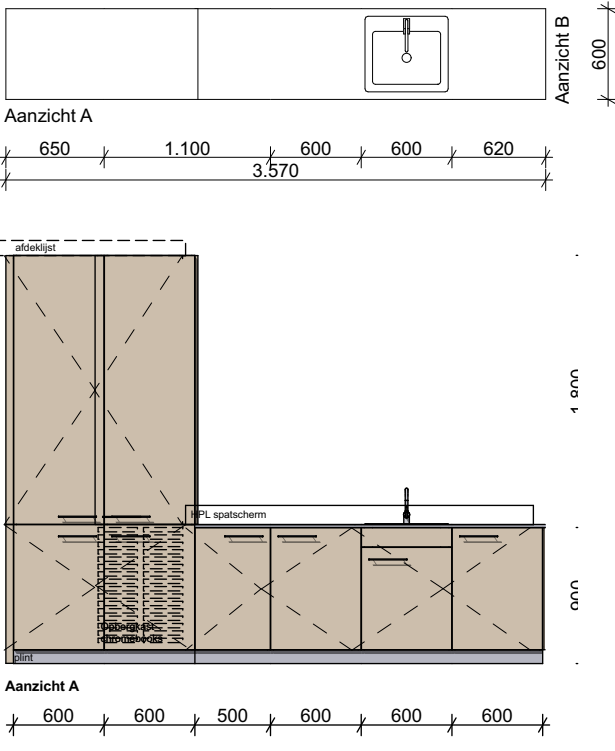

Pantry 2

Aantal: 13 stuks



Voor afwerkingen: Zie kleur- en materiaalstaat
kastslot op deur van chromebooks

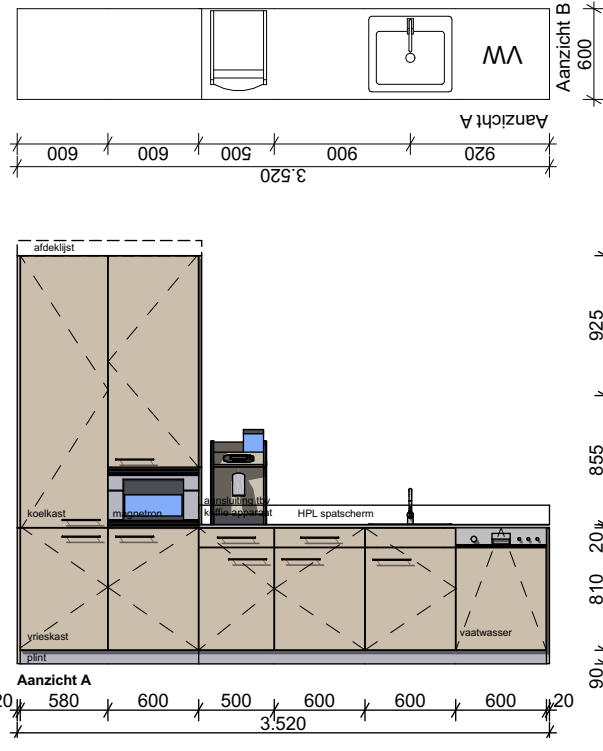

Pantry 3

Aantal: 1 stuks



Voor afwerkingen: Zie kleur- en materiaalstaat

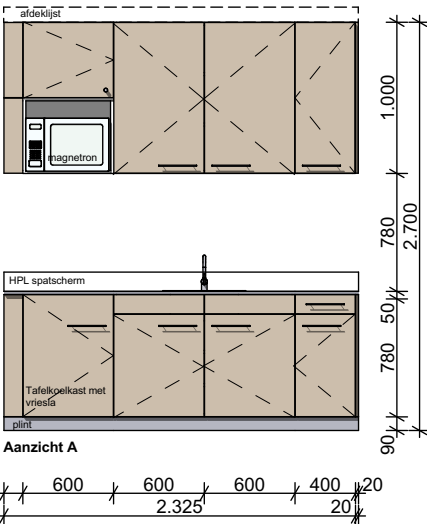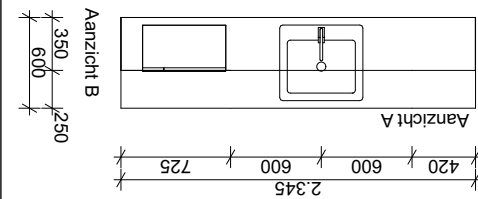

Pantry 4

Aantal: 1 stuks


Voor afwerkingen: Zie kleur- en materiaalstaat

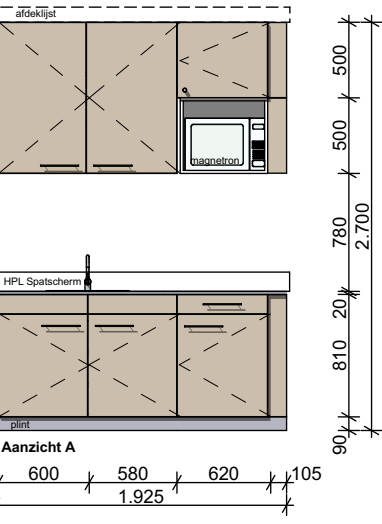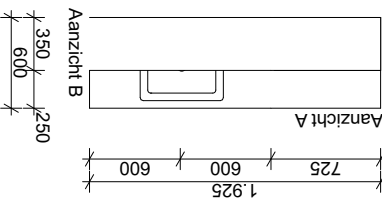

Pantry 5

Aantal: 1 stuks en 1 stuk gespiegeld

Voor afwerkingen: Zie kleur- en materiaalstaat

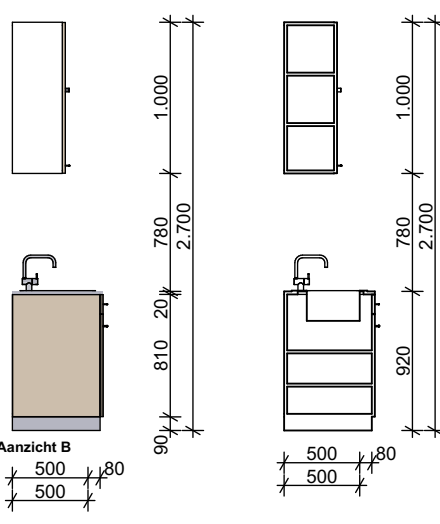

Kindcentrum De Terp te Wieringerwerf

Technisch Ontwerp
Pantry's

werknr. 21002
teknr. TO703

datum wk13 30-03-2022
gewijzigd A: wk20 19-05-2022

status DEFINITIEF

formaat
schaal 1:50

getekend MdG
projectleider CIJ

Oude Middenweg 17
2491 AC 's-Gravenhage
tel: 070-363 29 52
fax: 070-361 52 63

e-mail: mail@tenw.nl
internet: www.tenw.nl