


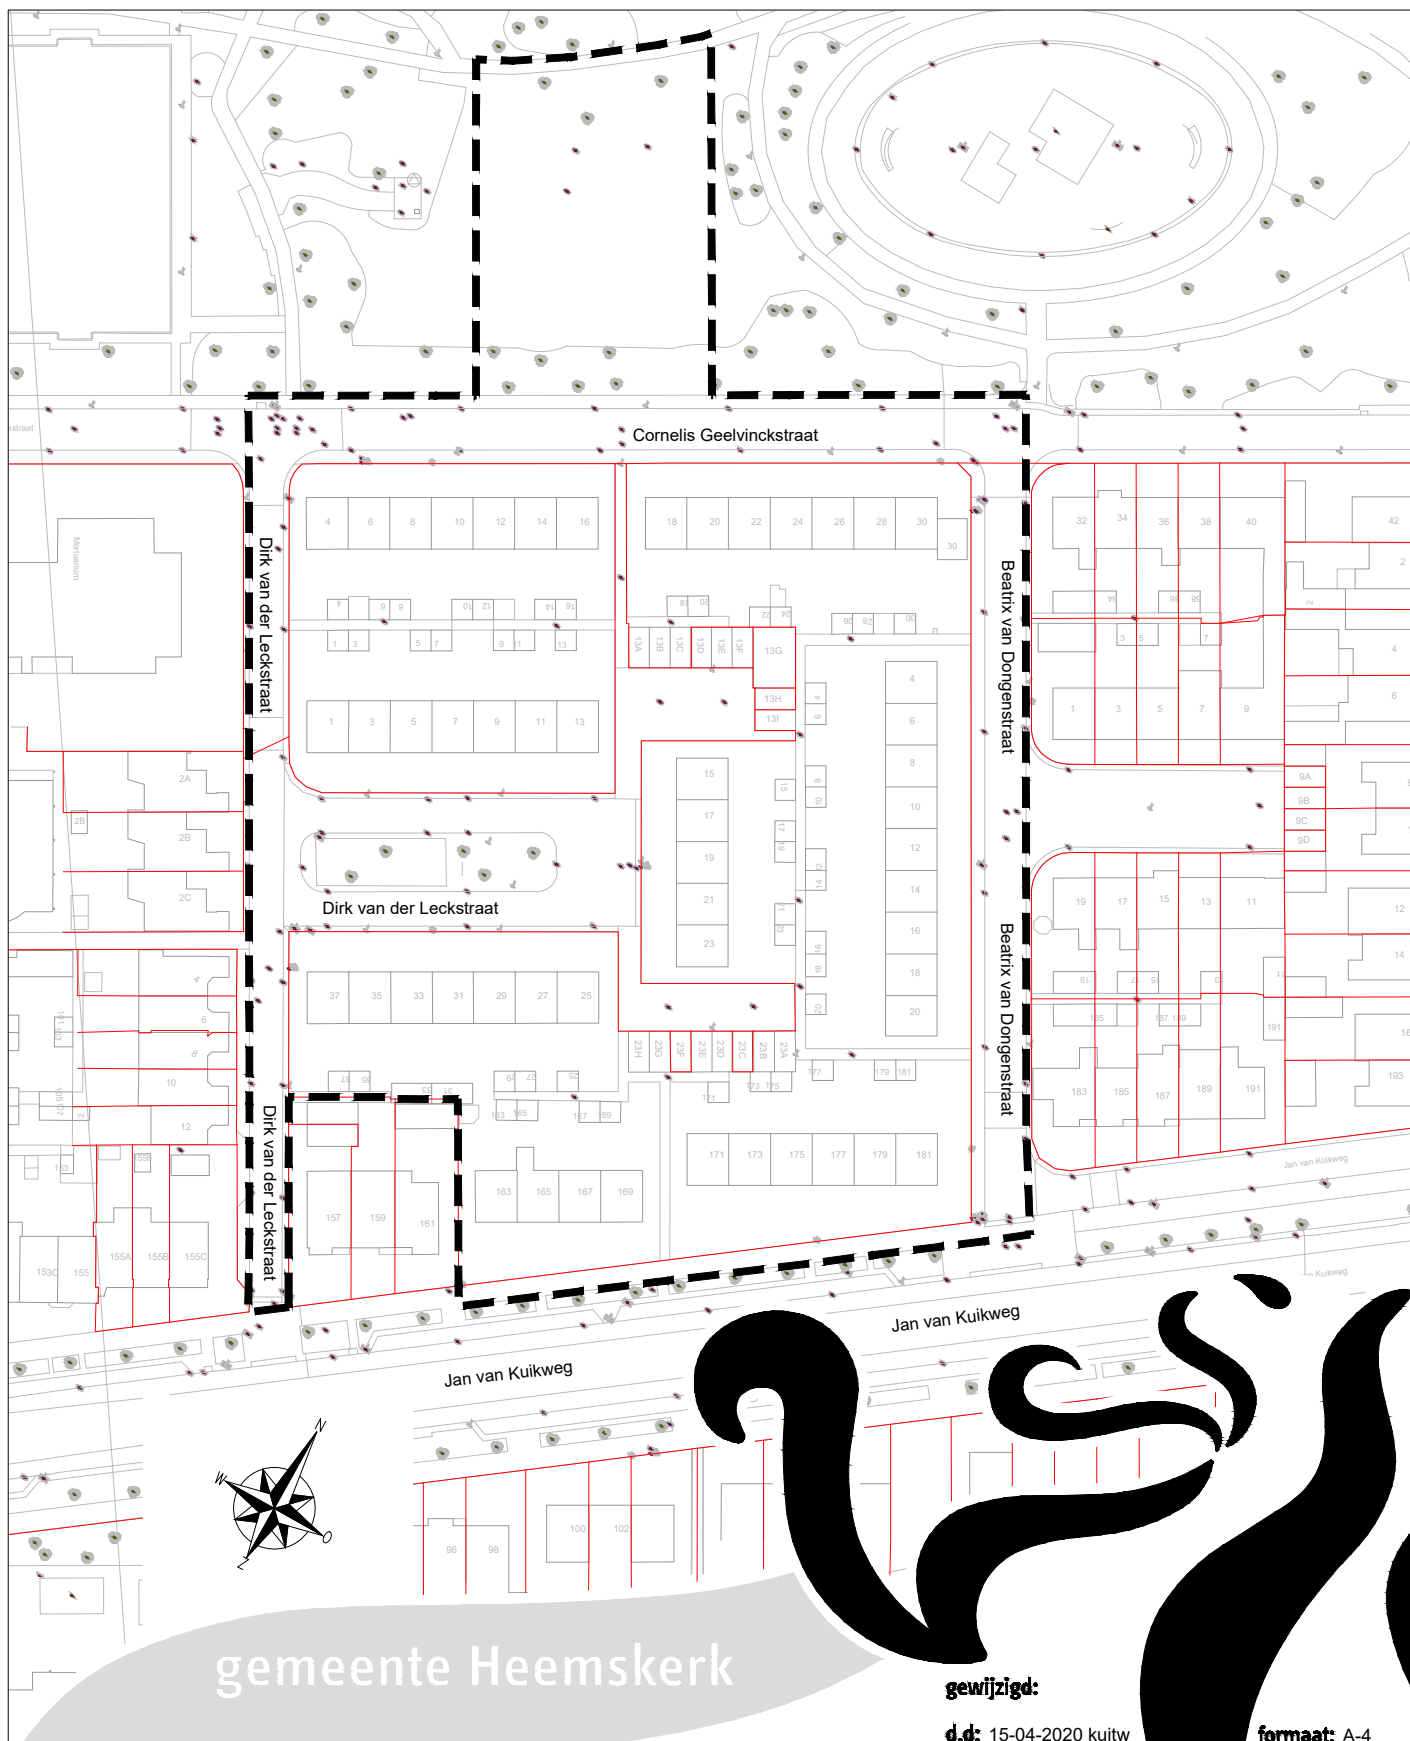

gemeente Heemskerk

project: Cornelis Geelvinckstraat e.o.

onderwerp: Sloop/nieuwbouw

onderdeel: Plangebied



stadszaken

getekend: J. Kuitwaard

datum: 09-04-2020

gewijzigd:

d.d: 15-04-2020 kuitw

d.d: 30-09-2021 kuitw

d.d:

d.d:

formaat: A-4

schaal: n.v.t.

tekeningnr: BO-300-400-270

file name: N/Persoonlijk/JaccoK/Assumburg/270