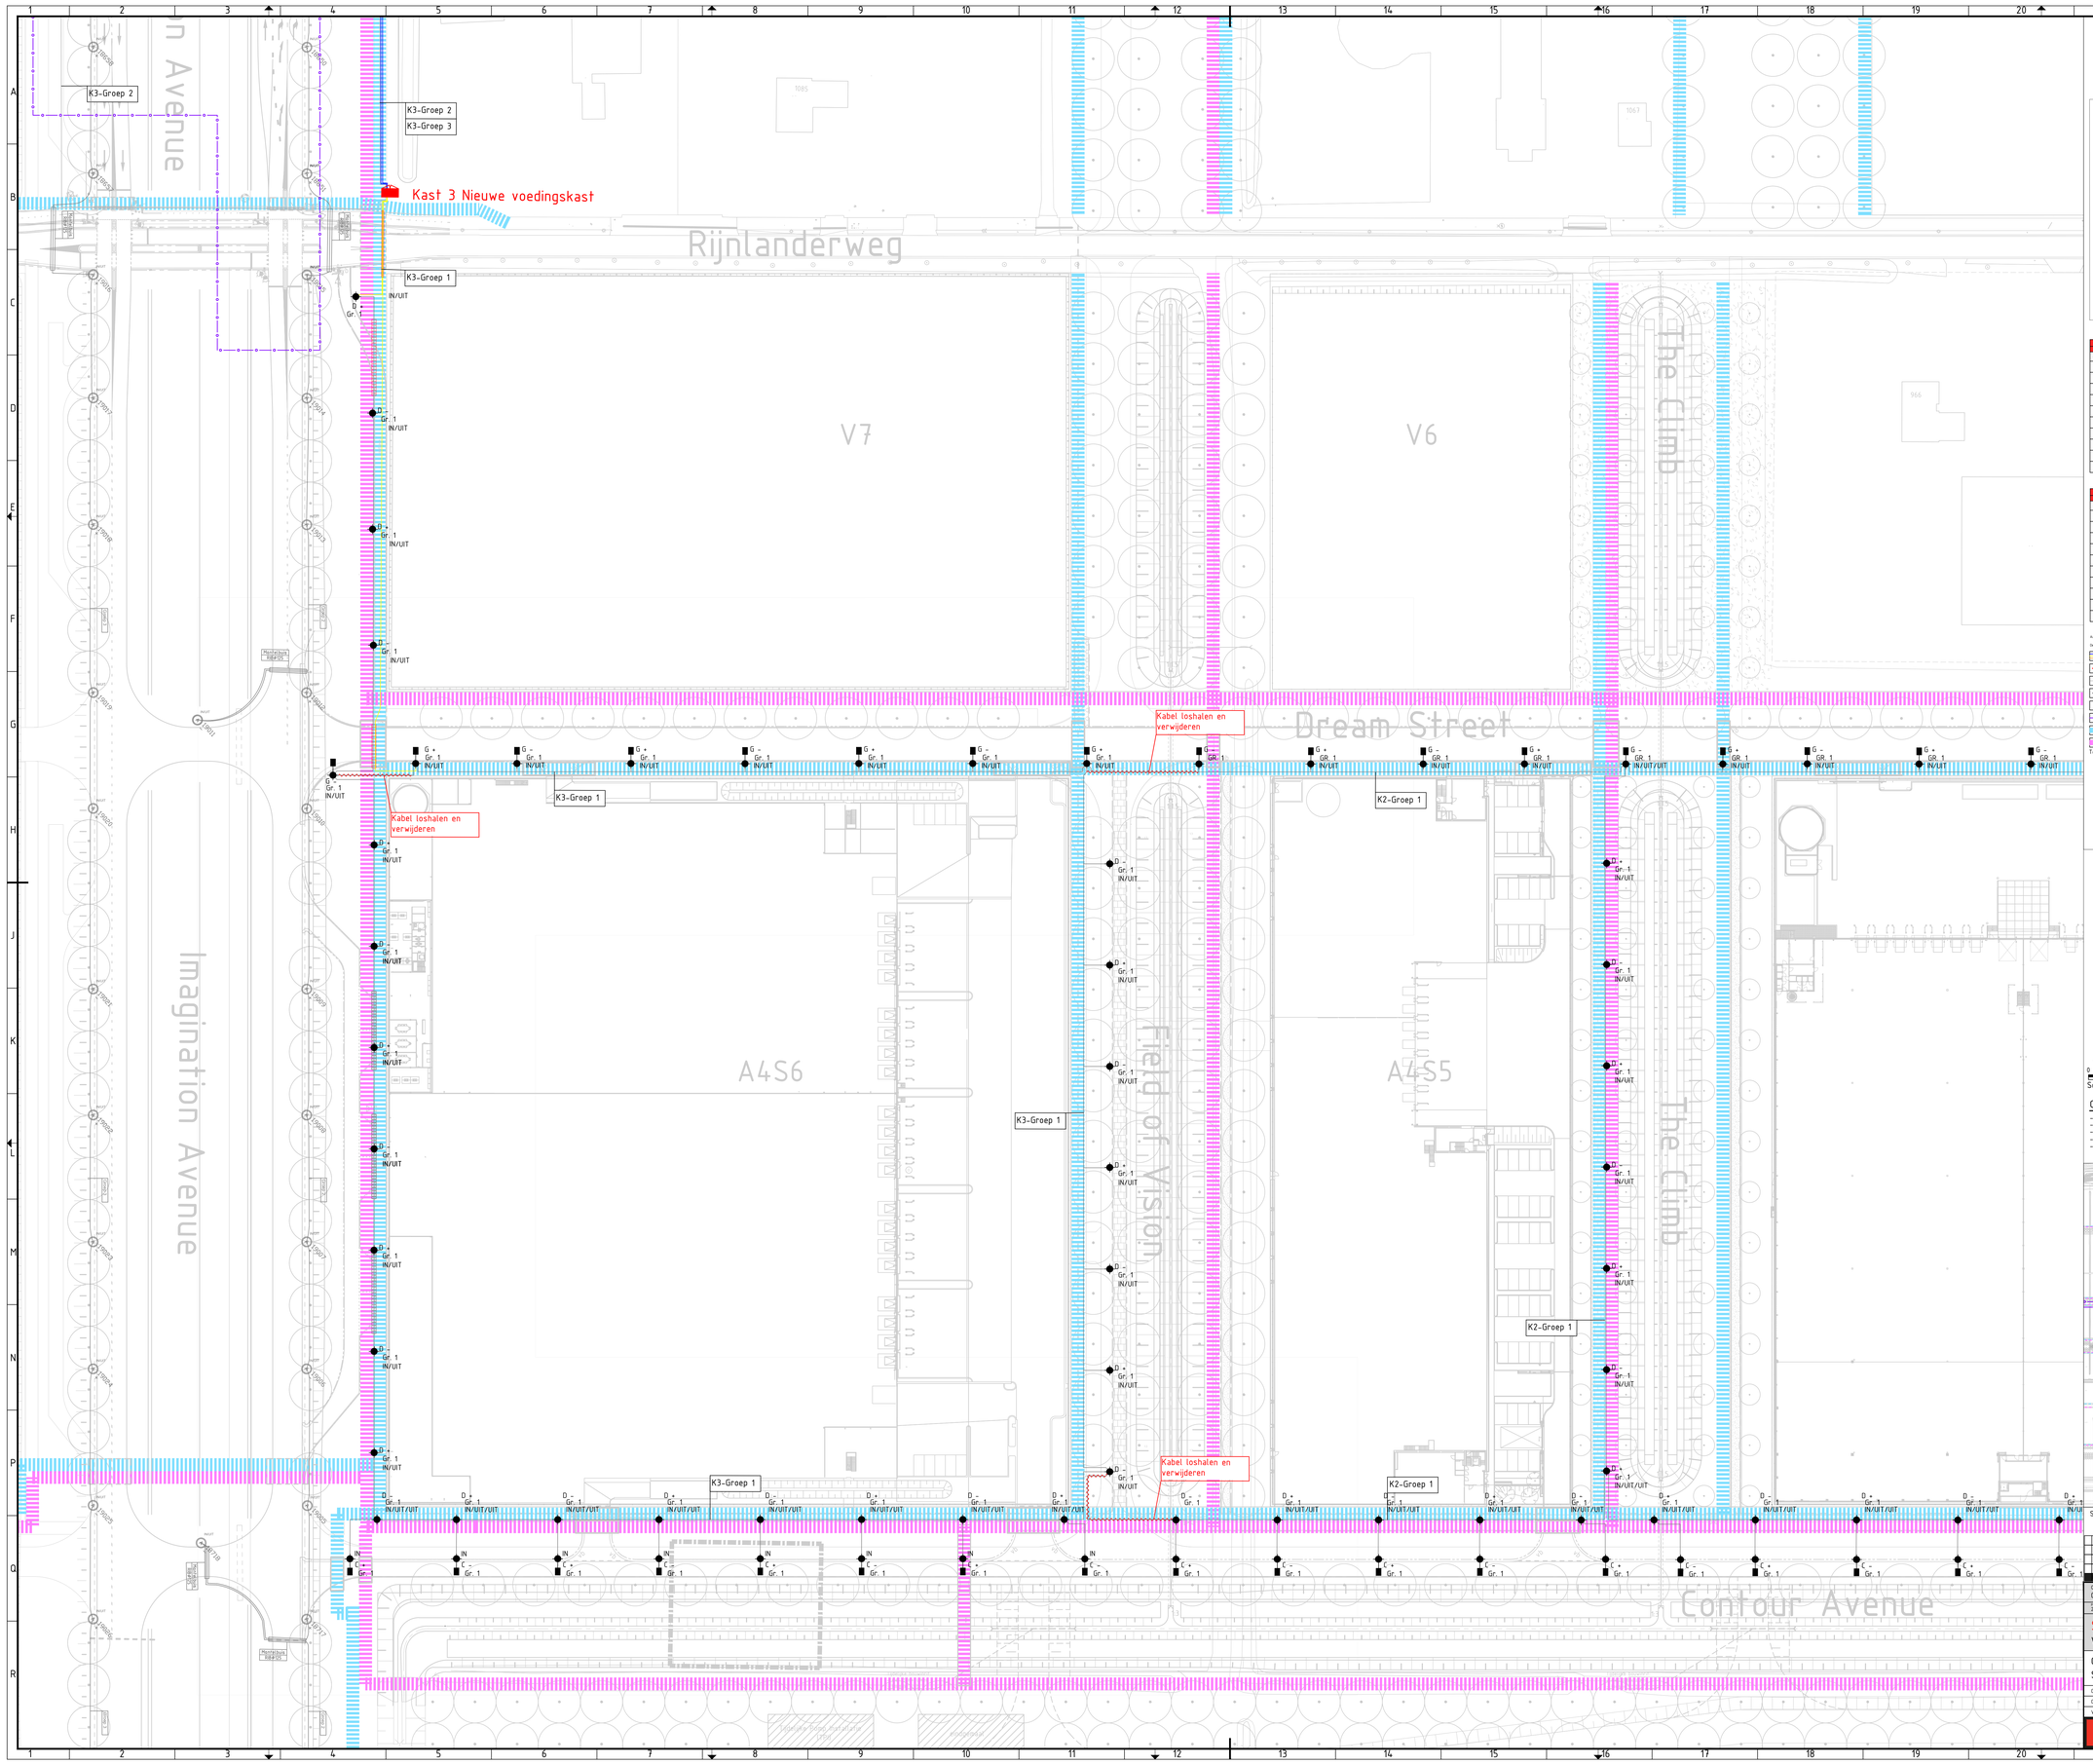

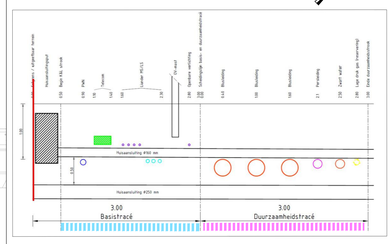

LEGENDA								
Bestaand	Nieuw	Nw aanlst	Beschrijving	Type	Lpt	Mvf	Uitl	Tor tov PH	Kleur
		-	Verlichtingsdijkpt	EU	9,0 m	AL	V35 mm	5°	GRS 2900
		-	Verlichtingsdijkpt	EU	13,5 m	AL	V35 mm	5°	GRS 2900
		196	Verlichtingsdijkpt	EU	6,0 m	AL	V35 mm	5°	GRS 2900
		196	Verlichtingsdijkpt	PT	4,0 m	AL	-	-	RAL 6005
		-	Verlichtingsdijkpt	EU	13,5 m	AL	V35 mm	5°	GRS 2900
		-	Verlichtingsdijkpt	DU	13,5 m	AL	V35 mm	5°	GRS 2900
		61	Verlichtingsdijkpt	EU	6,0 m	AL	V35 mm	5°	GRS 2900
		25	Verlichtingsdijkpt	EU	9,0 m	AL	V35 mm	5°	GRS 2900
		4	Verplaatsen verlichtingsdijkpt	EU	13,5 m	AL	V35 mm	5°	GRS 2900
		1	Verplaatsen verlichtingsdijkpt	EU	9,0 m	AL	V35 mm	5°	GRS 2900

LEGENDA									
Bestaand	Nieuw	Nw aanlst	Merk & Type	Kleur	Opbak	Verwegen	Lichtstroom	Kleurtemp	Tjs	Oorsprong
		-	Signify - City Soul gerd Mkn	GRS 2900	DM90	45 W	7500 Lm	4000 K	0°	Interact City
		-	Signify - City Soul gerd Mkn	GRS 2900	DM90	45 W	7500 Lm	4000 K	0°	Interact City
		196	Signify - City Soul gerd Mkn	GRS 2900	DM90	26 W	4000 Lm	4000 K	0°	Interact City
		196	Signify - Urban Star	RAL 6005	DM50	9 W	1400 Lm	4000 K	-	Interact City
		-	Signify - City Soul gerd Mkn	GRS 2900	DM90	45 W	7500 Lm	4000 K	0°	Interact City
		-	Signify - City Soul gerd Mkn	GRS 2900	DM90	26 W	4000 Lm	4000 K	0°	Interact City
		61	Signify - City Soul gerd Mkn	GRS 2900	DM90	48 W	8000 Lm	4000 K	0°	Interact City
		25	Signify - City Soul gerd Mkn	GRS 2900	DM90	48 W	8000 Lm	4000 K	0°	Interact City
		4	Signify - City Soul gerd Mkn	GRS 2900	DM90	45 W	7500 Lm	4000 K	0°	Interact City
		1	Signify - City Soul gerd Mkn	GRS 2900	DM90	45 W	7500 Lm	4000 K	0°	Interact City

Aanhalen behoefte nieuwe armaturen in het gebied gebied Tekening 7 t/m 10

De gekke oranjeen verlichting zal worden uitgevoerd als gebiedsaanmeergoonstalatie

- Nieuwe kabel 4x6 mm² CU-YMvKsch OVG
- Nieuwe mantelbuis
- Bestaande kabel 4x6 mm² CU-YMvKsch OVG
- Bestaande mantelbuis
- Voedingskast 13x1 aan gebiedsaanmeergoonstalatie 3C
- Scopgreep diagnostiek kassa (knopsyst)
- Basistracé
- Duurzaamheidstracé

Tekening is een kleurentekening

Tekening is een kleurentekening

0 5 10 15 20m
Schaal 1:500

Opmerkingen

- alle materiaalmaten in milimeters tenzij anders aangegeven
- alle maten in meters tenzij anders aangegeven
- alle hoogtematen in meters t.o.v. N.A.P.
- alle mantelbuizen 0,5 meter uit kantverharding
- alle lichtmasten worden d.m.v. in/uit principe aangesloten

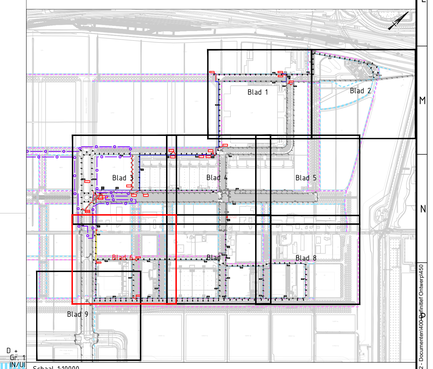

Schaal 1:10000

Revisie	Gekeken	Datum	Omschrijving
4.0	S.van Otken	24-03-2022	Diverse aanpassingen.
3.0	S. van Otken	11-03-2022	Diverse aanpassingen. Skyzone en uitbreiding spoor 2
2.0	M. Dijkstra	24-08-2021	Tekening definitief gemaakt voor nieuwe bestek
1.0	M. Dijkstra	19-07-2021	Kabelloop aangepast naar ringleiding en fase aanbouwing toegevoegd bij armaturen

Opdrachtgever: GEM 4A Zone West		Documenttype: Tekening	Ontwerpfase: DO	Documentstatus: Definitief
Projectnummer: 20220036	Projectbeheerder: -			

Schiphol TradePark
Verlichtingsplan

Openbare verlichtingsontwerp
Situatie en kabeltracé

Getekend	S. van Otken	d.d. 01-03-2022			
Gecontroleerd	E. Petrici	d.d. 02-03-2022	Schaal:	1:500	
Vrijgegeven	E. Petrici	d.d. 02-03-2022	Formaat:	A0 (841x1470)	Blad 6 in 10 bladen

CLAIS INGENIEUS
Alkmaar
Bergerweg 62
1815 AE Alkmaar
Telefoon: 072 72 02 282
E-mail: alkmaar@clais.com

Tekeningnummer: T001-STP-BS-OVL
Revisie: 4.0
Datum: 24-08-2021

C:\Users\Stagiaires\Clais\CLAIS Ingenieus B.V\2220036 - Fase 1 Schiphol TradePark - Documenten\Ontwerp\Autocad\Schiphol TradePark - Fase 1 - Bijlage 3 - Tekening 7 t/m 10.dwg