
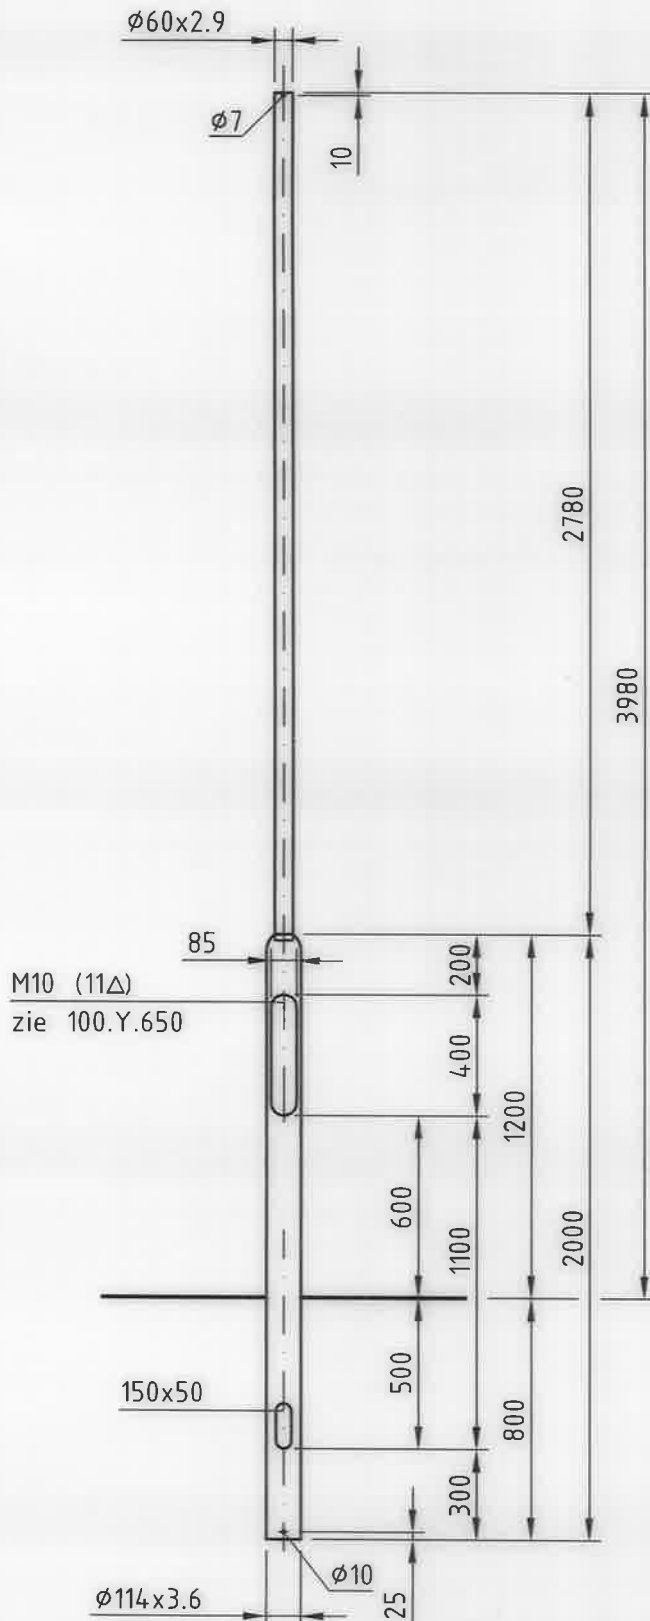


DETAIL VERLOOP

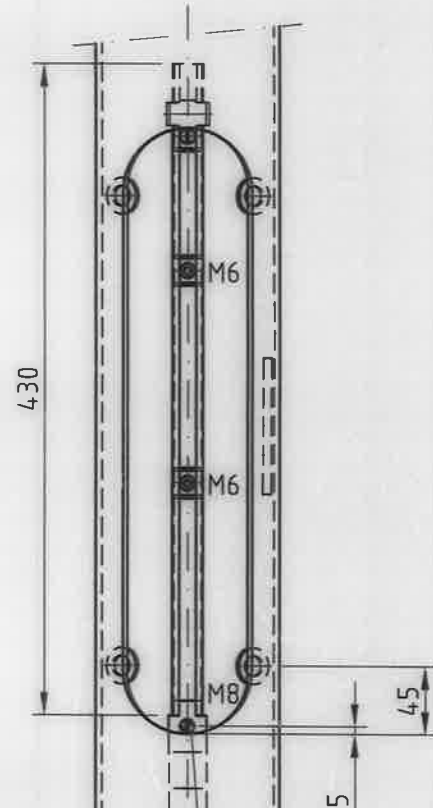

M8 mess. schroef M8x16
aardcodering

DETAIL BINNENWERK

valmont

STRUCTURES

DEN ENGELSMAN 3,
6026RB MAARHEEZE,
TEL: 0495-599959, FAX: 0495-591781
INTERNETADRES: WWW.VALMONT.NL

Omschrijving:


STALEN LICHTMAST HOOGTE 3.98m

ISO - 9001

Sterkte berekening volgens: EN40 WG.2, KL.2.
MAX. ARM.: M=15Kg, Cxs=0.7m2

Schaal
1:25

Projectie

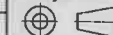

Gew. 32Kg Opp. 1.25m2

Toleranties. vlg.	F	
EN 40-2	E	
Overige Tolerantie	D	
ISO 2768-V	C	
Gezien:	B	
Getekend: RL	A	

Datum: 21-12-2006 Gewijzigd Naam

Maateenheid: MM Bladnr. 1 van 1

TEKENINGNUMMER

200.C.428

Form.

A4

Artikelnummer 285420 Opmerking(en): (MAT. St.37 [S-235])

285420

DEZE TEKENING IS EIGENDOM VAN VALMONT NEDERLAND B.V. EN MAG NIET ZONDER HAAR TOESTEMMING GEBRUIKT WORDEN, GECOPIEERD OF AAN DERDEN TER INZAGE WORDEN GEGEVEN. AUTEURSRECHTEN VOORBEHOUDEN VOLGENS DE WET.