


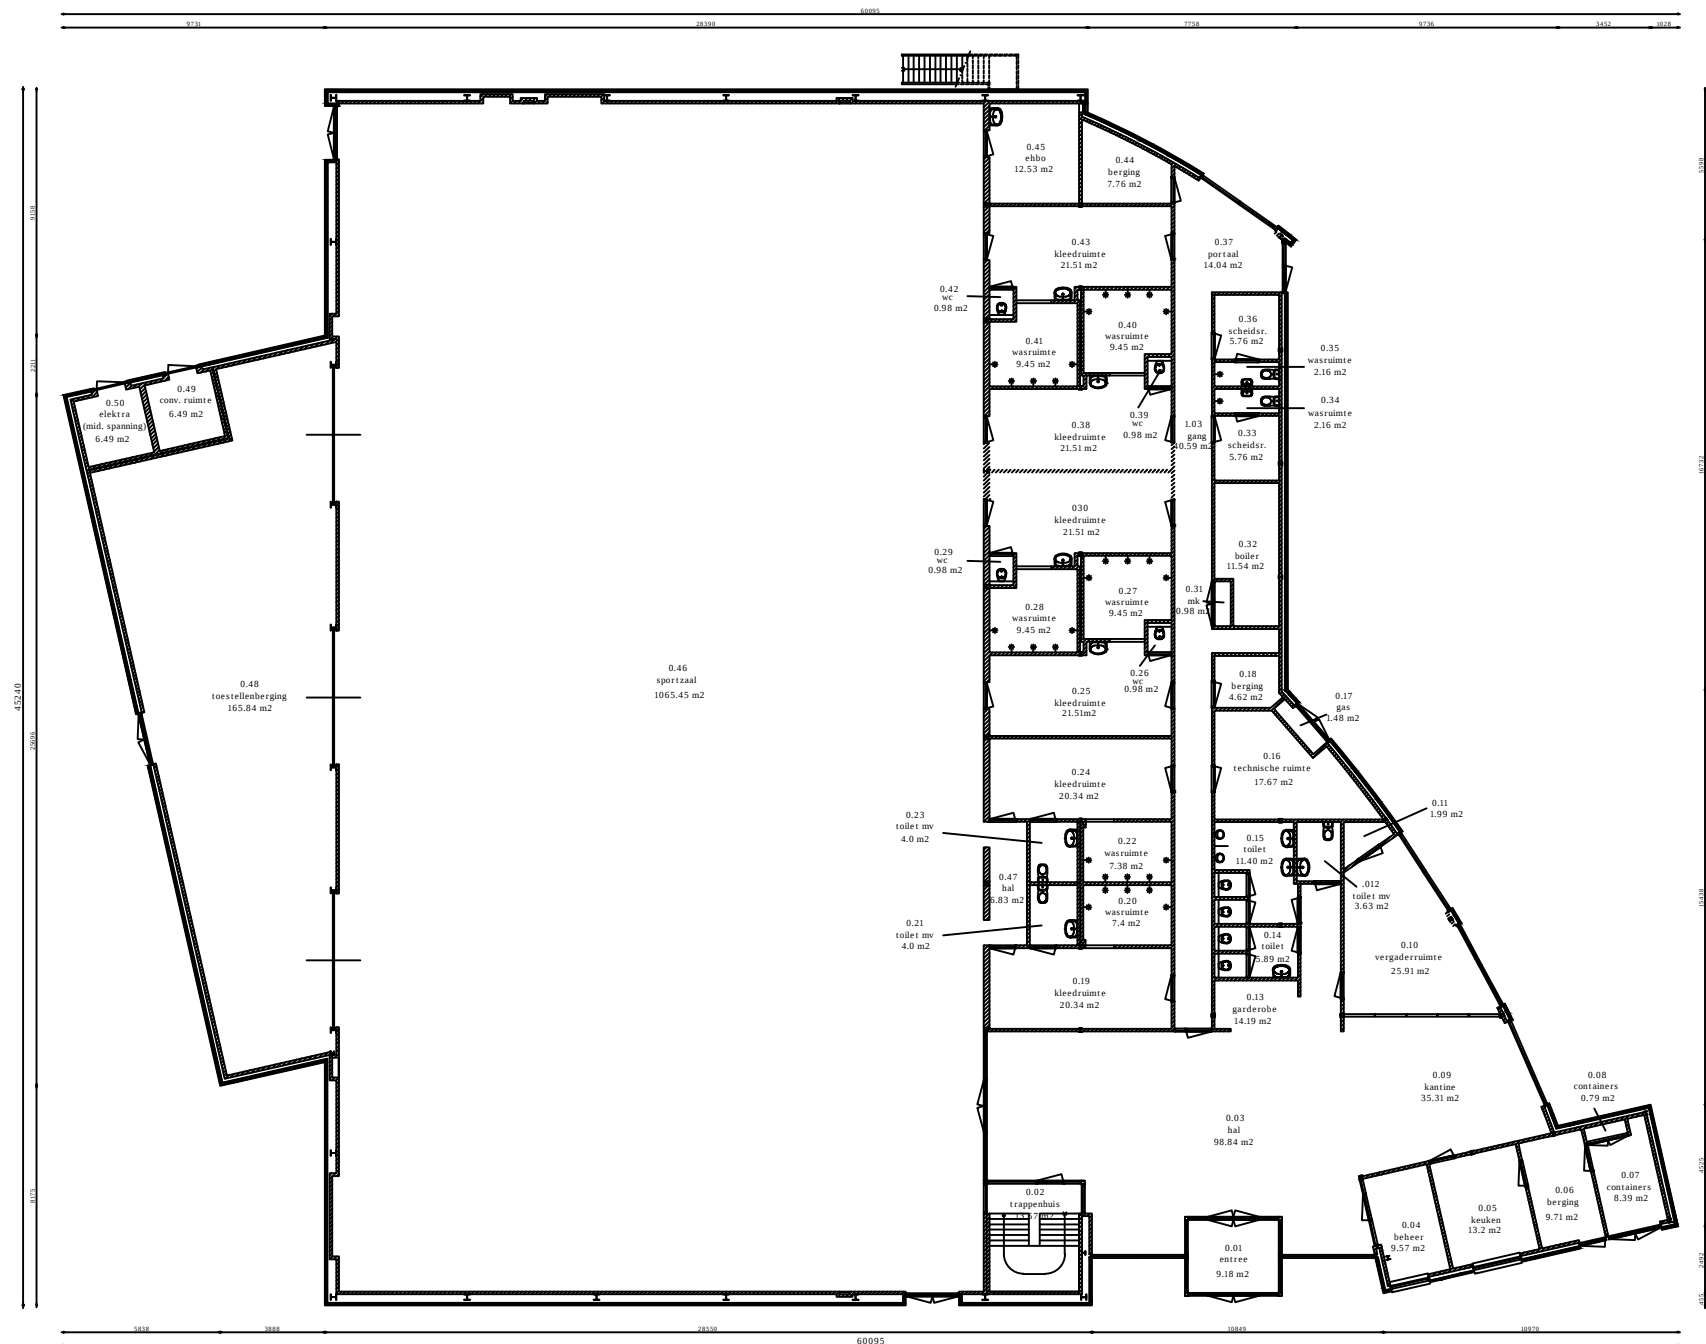

Object:	Spatial Newland Zeldersdreef 3 Amersfoort	Tekening no.:	1 2 0 7 - - - B O - - - 1 0 B	
Tekening:	Bestek Plaatsgrond en situatie Bestand	Form:	A0	Afm: 1189x841
		Schaal:	1 : 100	Get.: HENRI
	NV SRO Sontweg 556 3812 BP AMERSFOORT tel. 033-422 51 39 Fax. 033-461 50 82	Datum:	27-02-2003	A: 10-03-2007
		B:	C:	
		D:	E:	