



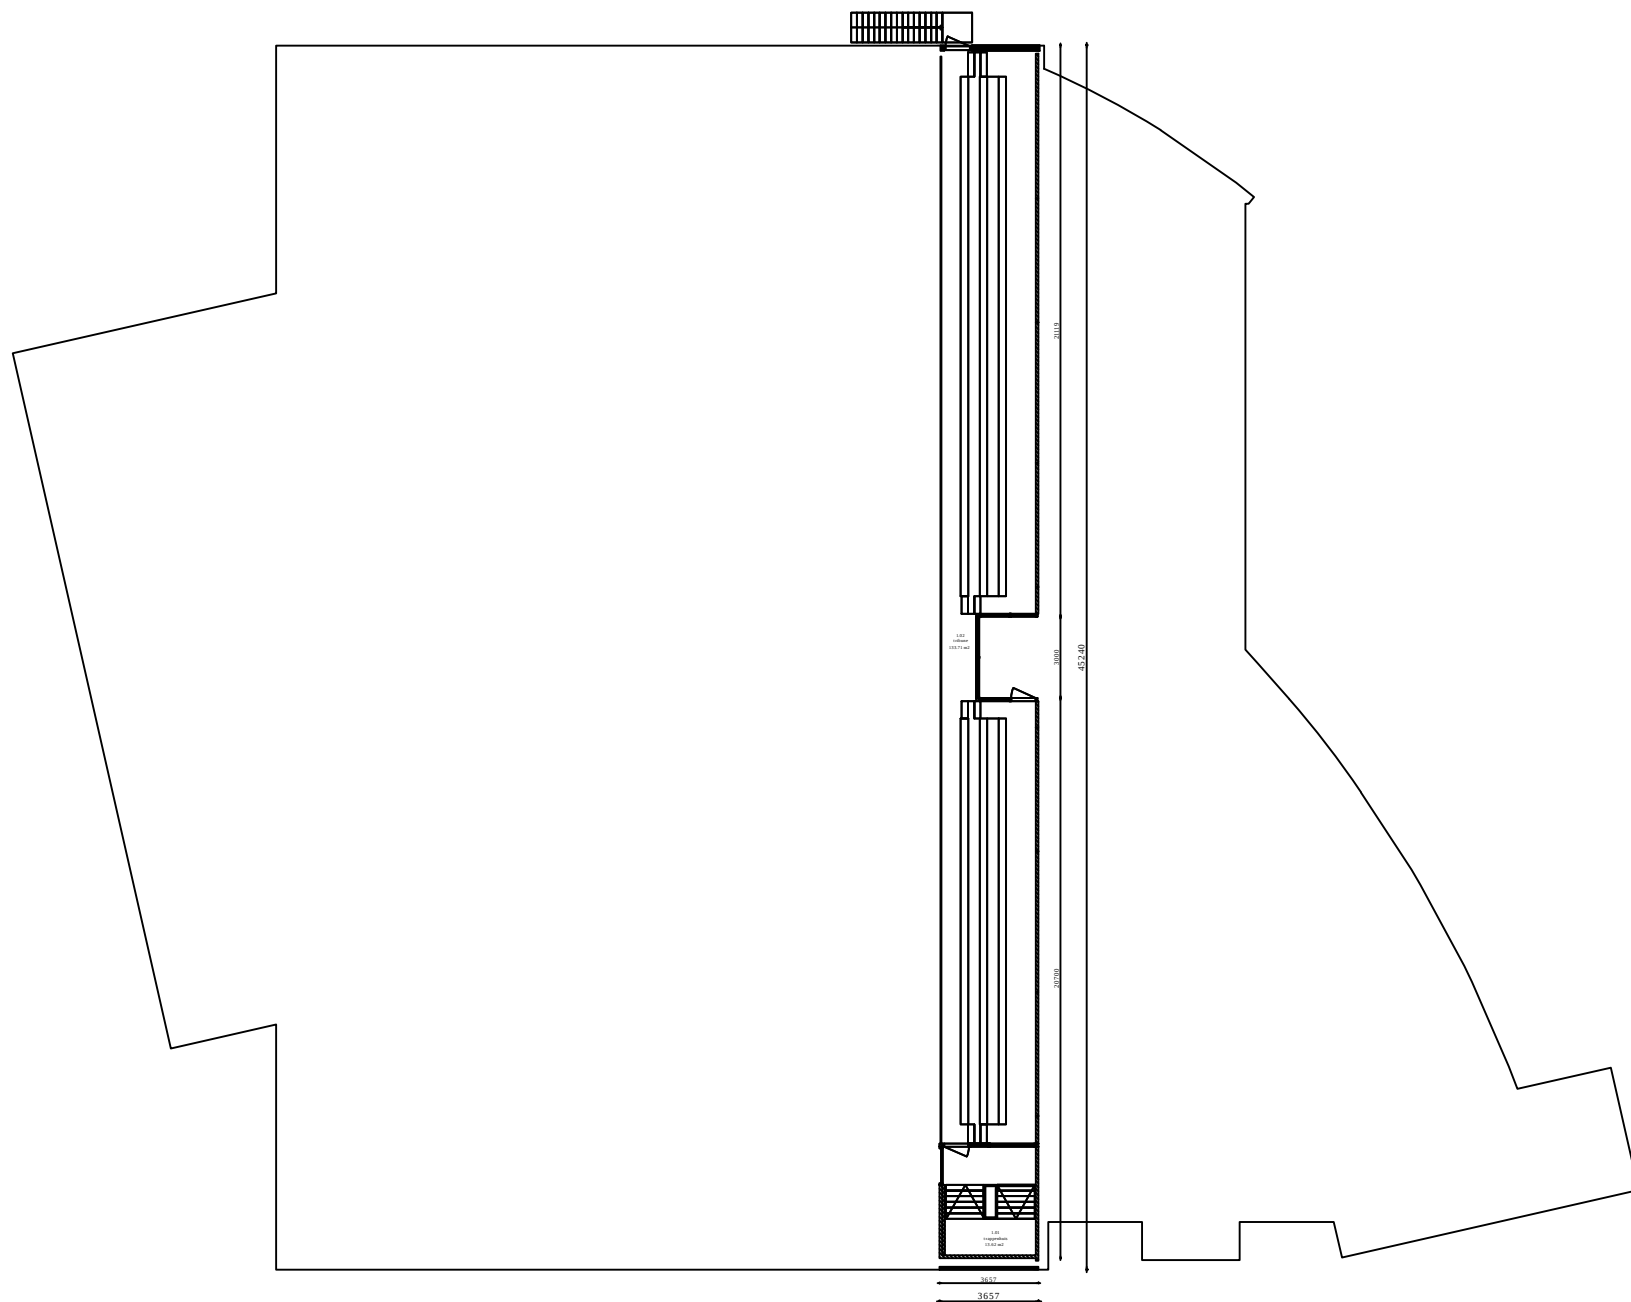

Bruto Vloer Oppervlak = 157.65 m2

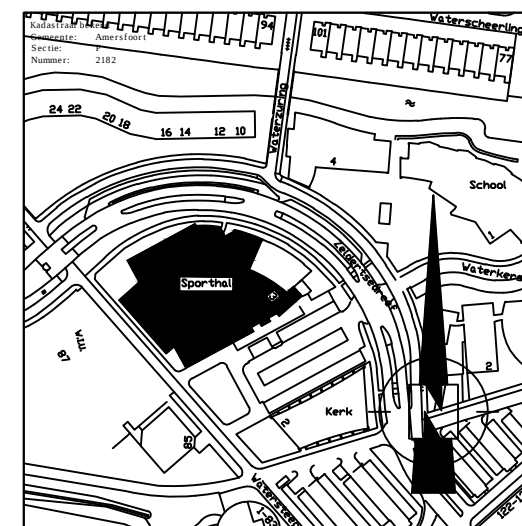

PLATTEGROND VERDIEPING

KADASTRALE SITUATIE 1:1000

Object:	Sporthal Nieuwland Zeldersiedreef 3 Amersfoort	Tekening no.:	1 2 0 7 - - - B O - - 1 1 B	
Tekening:	Bestek Plattegrond en situatie Bestand	Form.:	A0	Afm: 118x841
		Schaal:	1:100	Get.: HENRI
	NV SRO Soesterweg 556 3812 BP AMERSFOORT tel. 033-422 51 39 Fax. 033-461 30 52	Datum:	27-02-2003	A: 14-03-2007
		B:		
		D:		E: