

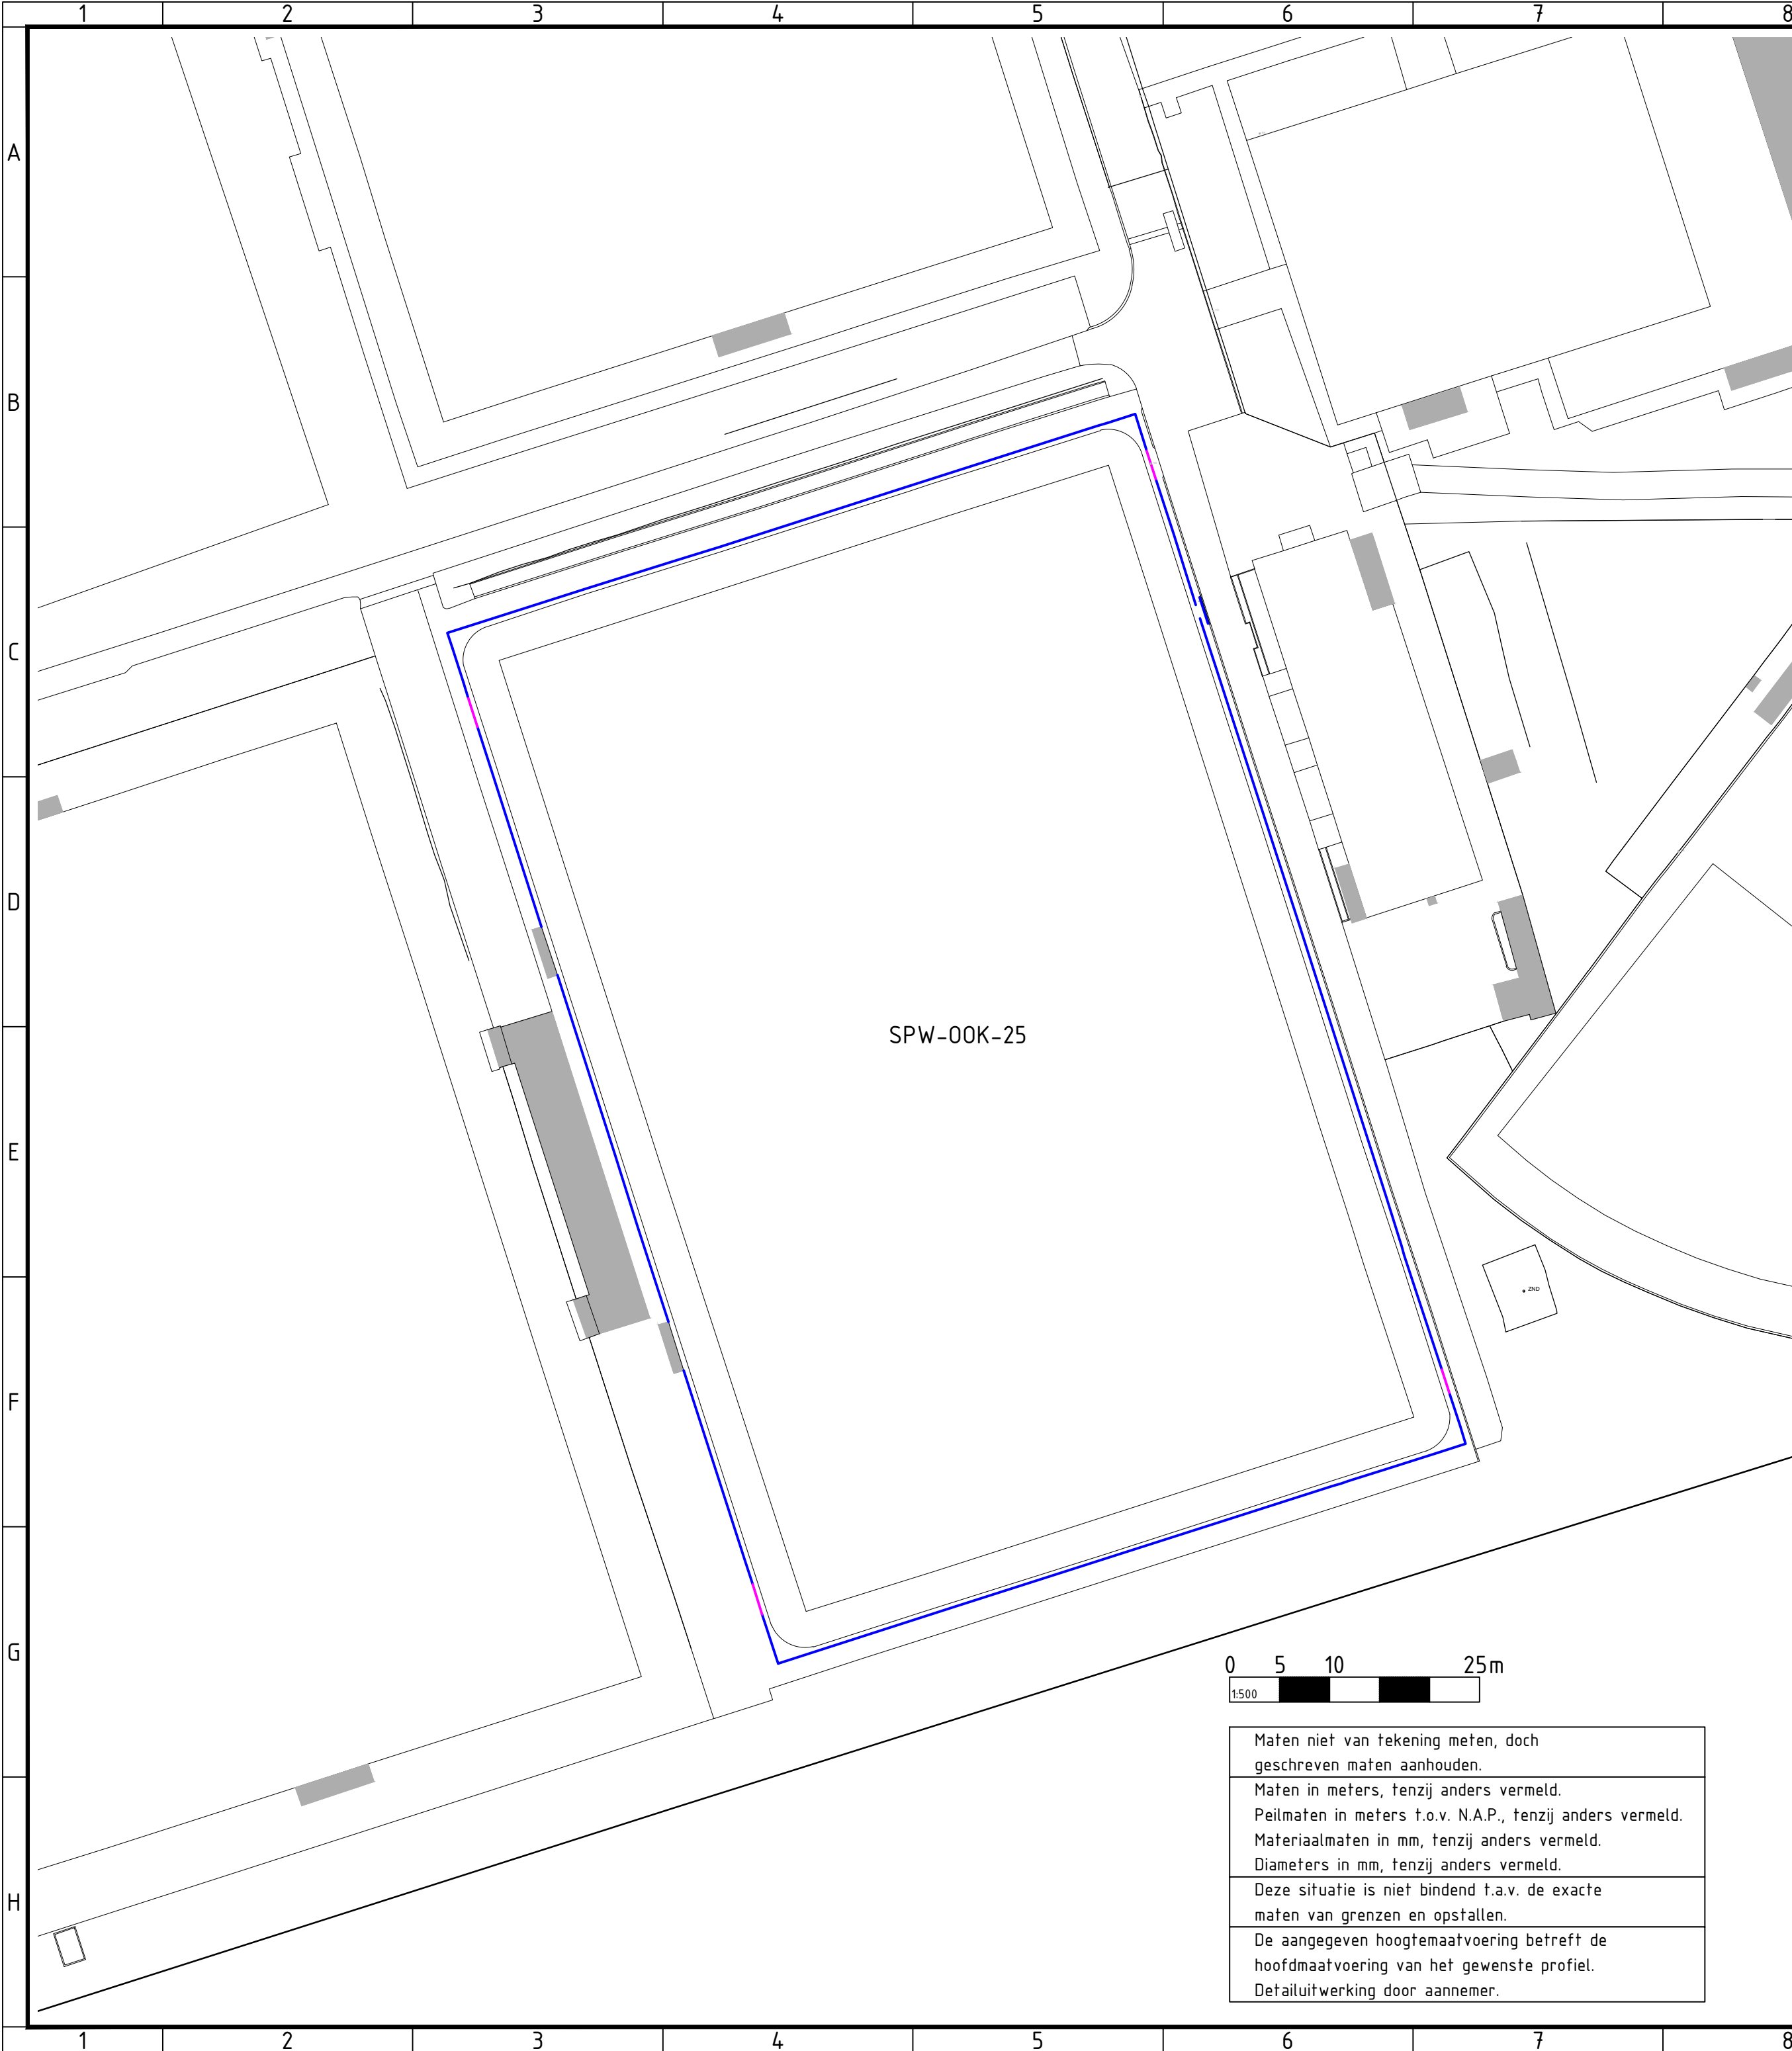


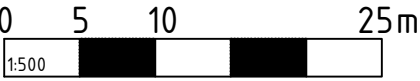

RENVOOI VELD 25

- Kantplanken hekwerk
- Kantplanken poorten
- Hoeveelheden:
 - Kantplanken hekwerk: 340 m
 - Kantplanken poorten: 12,3 m
 - Kantplanken totaal: 352,3 m
- Onderhoudspoorten: 4 st
- Loopsluizen: 1 st

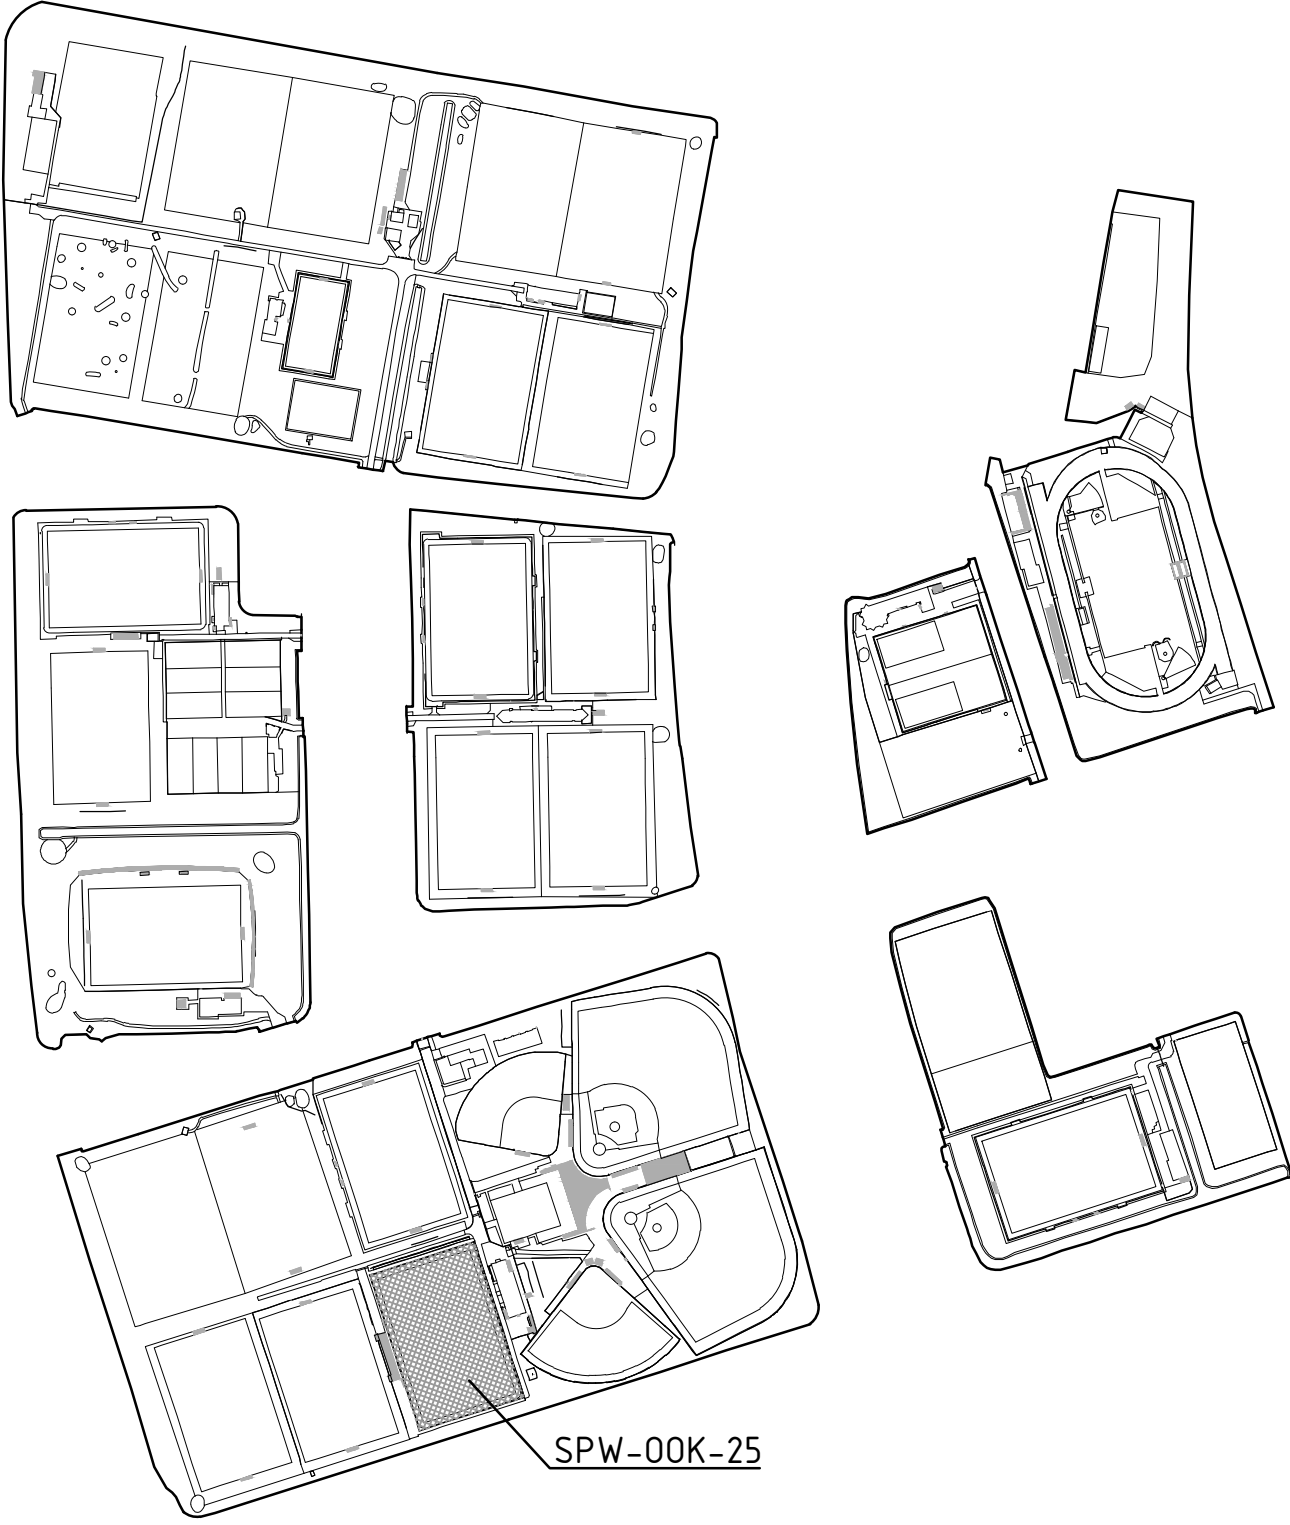

Maten niet van tekening meten, doch geschreven maten aanhouden.
Maten in meters, tenzij anders vermeld.
Peilmaten in meters t.o.v. N.A.P., tenzij anders vermeld.
Materiaalmaten in mm, tenzij anders vermeld.
Diameters in mm, tenzij anders vermeld.
Deze situatie is niet bindend t.a.v. de exacte maten van grenzen en opstellen.
De aangegeven hoogtemaatvoering betreft de hoofdmaatvoering van het gewenste profiel.
Detailuitwerking door aannemer.

Wijziging:		Datum wijziging:	Getekend:	Omschrijving:				
Ontwerper:	Projectleider:	Goedgekeurd:	Versie:	Documentsoort:	Blad:	Aantal:	NLCS	
N. VERMEULEN	F. MIEDEMA	-	CONCEPT	TEKENING	1	1		
Projectomschrijving:				Opdrachtgever:			Schaal:	
KANTPLANKEN KUNSTGRASVELDEN				GEMEENTE AMSTERDAM			1:500 / 1:5000	
AMSTERDAM							Besteknummer:	
							-	

Tekeningomschrijving:		
SPORTPARK OOKMEER		
VELD SPW-00K-25		
Datum uitgave:	Documentstatus:	Tekeningnummer:
01-06-2021	V0	21HB0053-NS-925
		Projectnummer:
		21HB0053



HB Adviesbureau

- Comeniusstraat 7
- Krijn Taconiskade 412
- 088 472 0600
- 1817 MS Alkmaar
- 1087 HW Amsterdam
- info@hbadvies.nl