


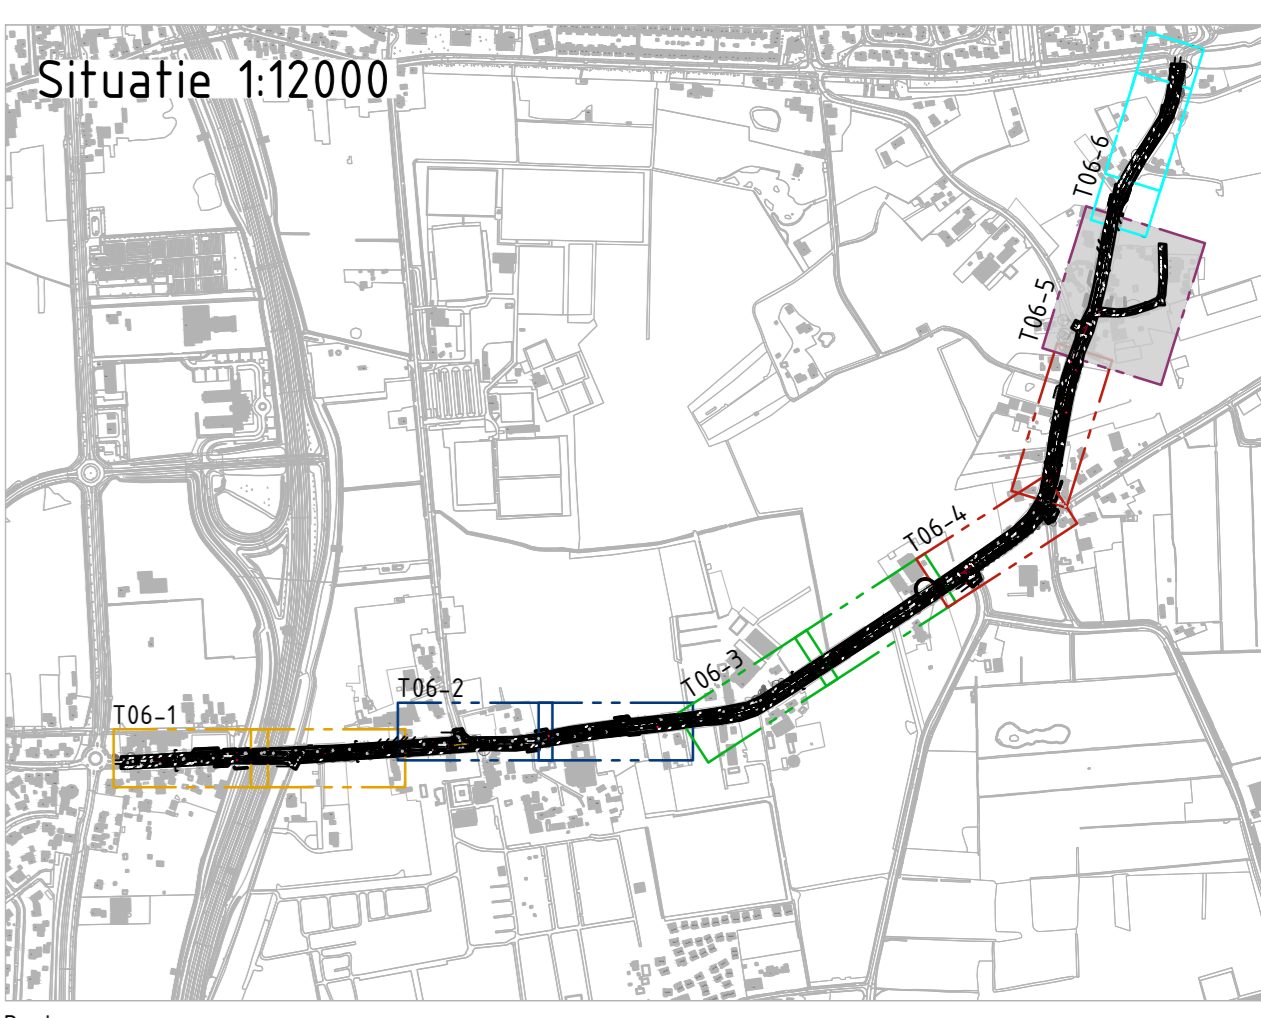

Inrichting

	Aanleghoogte		Hemelwatervoer, trottoirkolk Type T1587.3/90, 450x350 mm aansluiten met PVC, Ø125 mm
	Asfalt rijbaan		Hemelwatervoer, Straatkolk, 450x300 mm
	Asfalt met gele coating		Hemelwatervoer, PVC, Ø150 mm
	Asfalt met rode coating		Aansluiting kolk, PVC, Ø125 mm
	Fietspad asfalt, breedte 2,25m, dikte 120 mm, kleur rood		Infiltratieleiding, PP, Ø315 mm
	Betonstraatsteen, kefermaat, kleur grijs, Keperverband		Doorspuitput PVC
	Moegot, betonstraatstenen, kefermaat, 5 strekken		Hemelwatervoer, T-stuk
	Verharding, graafbetonstenen, beton afmeting 400x600x120mm		Duiker, beton
	Drempel in asfalt met 140x140mm, Thermoplast		Mantelbus, PVC Ø200
	Geleideband 700x200x200x1000 mm, beton, kleur grijs		In te zaaien bermen Beroemingsal B3
	Scheidsband 115/345x200x1000 mm, beton, kleur grijs		Haag, zie groenplan
	Opsluitband, 100x200x1000 mm, beton, kleur grijs		Te planten boom, zie groenplan
	Haaielandmarkering, 0,50m, thermoplast		Lichtmast, nieuw conische mast, hoogte 6,00 m
	Haaielandmarkering, 0,30m, thermoplast		Verkeersbord B06, hergebruik, op verkeersbordpaal
	Lengtemarkering 3-1 streep, breedte 0,10m, thermoplast		Verkeersbord B01, hergebruik, op verkeersbordpaal
	Lengtemarkering doorgetrokken streep, breedte 0,10m, thermoplast		Verkeersbord G1, hergebruik, op verkeersbordpaal
	Lengtemarkering 1-3 streep, breedte 0,10m, thermoplast		Verkeersbord D02, nieuw
	Lengtemarkering 3-3 streep, breedte 0,10m, thermoplast		Verkeersbord L08, hergebruik, op verkeersbordpaal
	Blokmarkering, 0,50m x 0,50m, thermoplast		Verkeersbord E01, hergebruik, op verkeersbordpaal
	Dwarsmarkering 0,50-0,50 kanaalafstreep breedte 0,10m, thermoplast		Verkeersbord F06 op BB21 zuil, nieuw
	Materialengrens		Verkeersbord F05 op BB21 zuil, nieuw
	Werkgrens		Schrikhek BB17, nieuw
	Kadastrale grens		Herstraten bestaande verharding
	Bebouwing		Aansluiten op bestaand asfalt
	Lichtmast		Aansluiten op bestaande halfverharding
	Straatkolk		Plaatsnaambord
	Inspectieput		Kunstobject
	Brandkraan		Basaltkei, > Ø25cm
			Bestaande duiker
			Haag



Basisgegevens:
 Maten in meters, tenzij anders vermeld
 Materiaalmaten in mm, tenzij anders vermeld
 Peilmaten in meters t.o.v. N.A.P., tenzij anders vermeld
 Diameters in mm, tenzij anders vermeld
 Aangrenzende percelen aansluiten op de nieuwe situatie
 Aan de gegevens in de bestanden kunnen geen rechten worden ontleend.
 De opsteller of verstrekker aan in geen geval aansprakelijk worden gesteld.

Verste	Datum	Omschrijving	Stempel
001	06-04-2022	Definitief	B. Laterveer
002	08-04-2022	Definitief EINDIGE UITVOER	E. Laterveer

OPDRACHTGEVER Gemeente Loon op Zand	OMSCHRIJVING Inrichtingstekening inclusief labels en leidingen	PROJECTNUMMER 21-1552
PROJECT Onderhoud Van Haestrechtstraat en Wielstraat, inclusief fietspaden	ONDERDEEL Bestektekening	TEKENINGNUMMER T06-5

SCHAAL 1:250	TEKENAAR B. Laterveer	 ...voor ingenieurs (r) advise
FORMAAT A0	PROJEETLEIDER R. van Kasteren	