



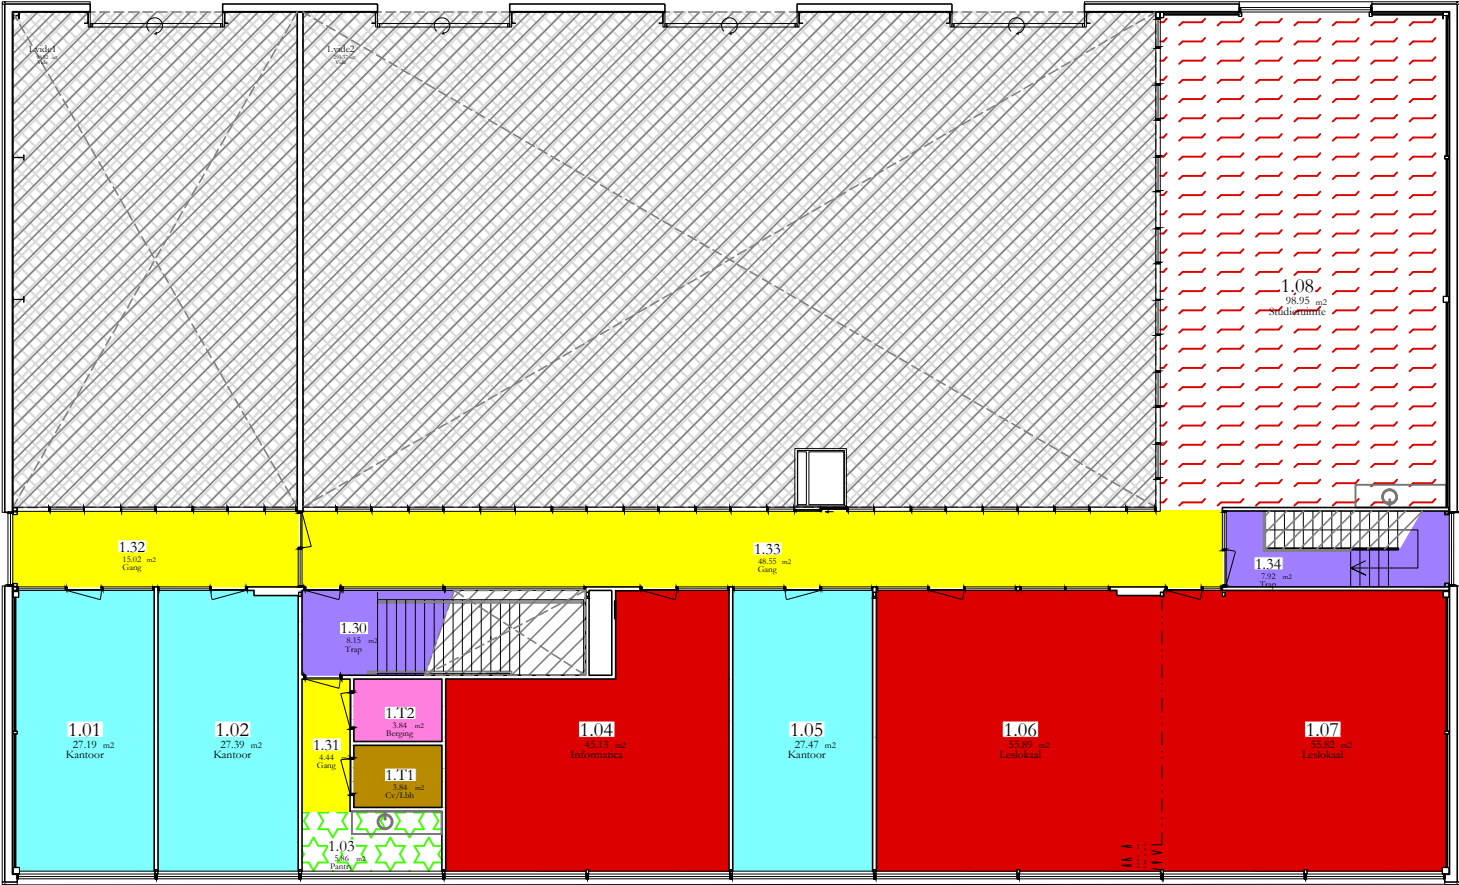

1e Etage

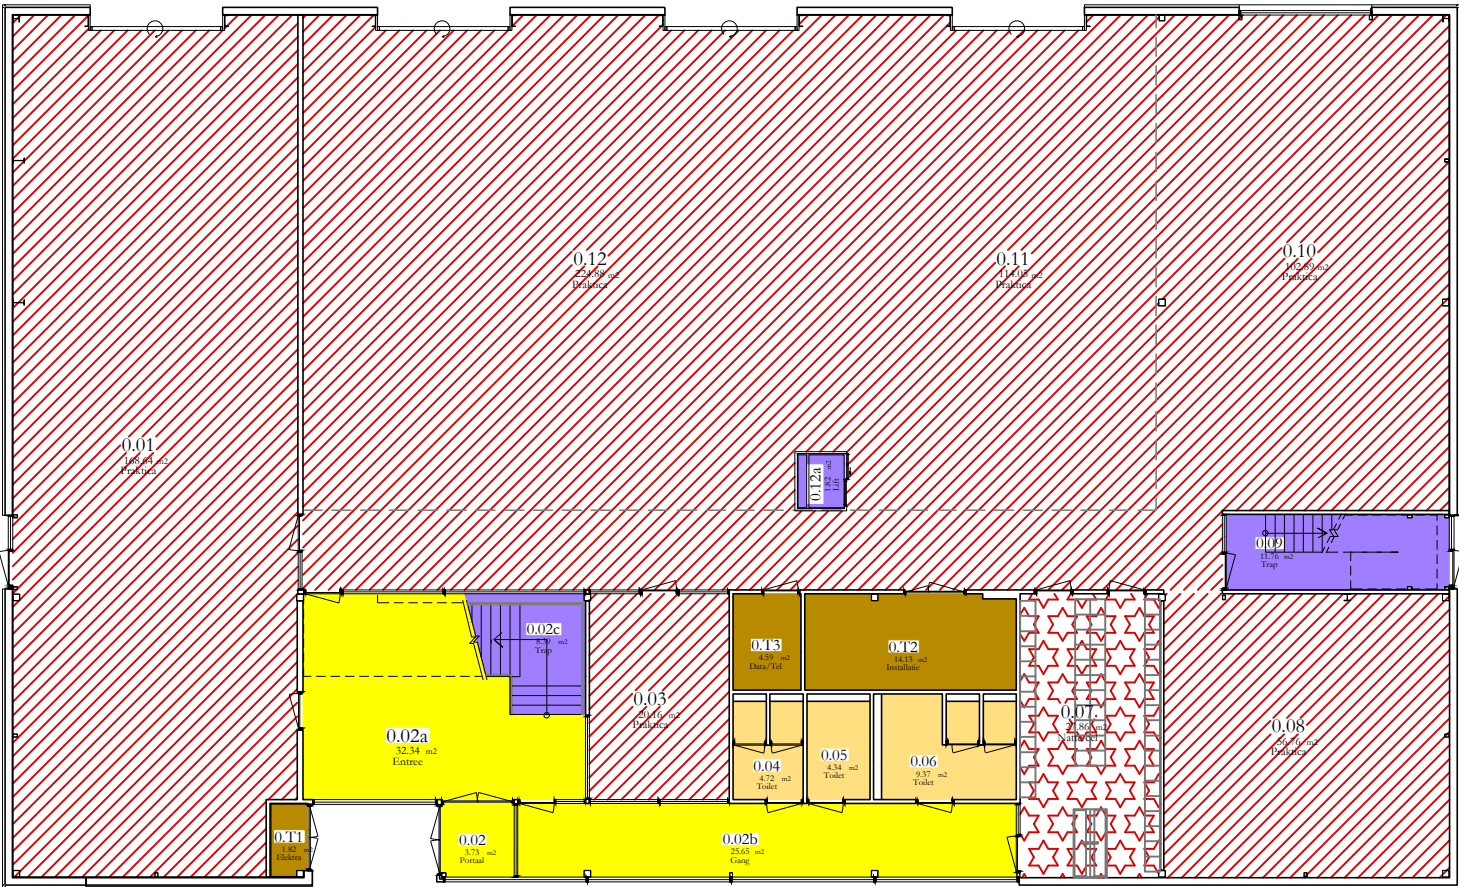


Begane Grond

Ruimtesoorten

- 10 - Bruto (vide/patio/atrium)
2 Ruimte(s) = 392 m²
- 30 - Gebouw Installaties
4 Ruimte(s) = 24 m²
- 41 - Verticale Verkeersruimten
5 Ruimte(s) = 38 m²
- 45 - Horizontale Verkeersruimten
6 Ruimte(s) = 130 m²
- 50 - Sanitaire ruimten
3 Ruimte(s) = 18 m²
- 60 - Opslag en Bijruimten
1 Ruimte(s) = 4 m²
- 80 - Afdelingsruimten
1 Ruimte(s) = 6 m²
- 81 - Werk
3 Ruimte(s) = 82 m²
- 90 - Educatief
1 Ruimte(s) = 28 m²
- 91 - Klassikaal
3 Ruimte(s) = 157 m²
- 92 - Praktijk
6 Ruimte(s) = 687 m²
- 93 - Studie
1 Ruimte(s) = 99 m²

Vlek D.D. 14-02-2022

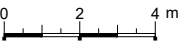

	alle etages	Schaal: 1:200 A3
	Gebouw: AC45	14-02-2022
	Automotive Campus 45 5708JZ Helmond	AC45_ VlekRS