



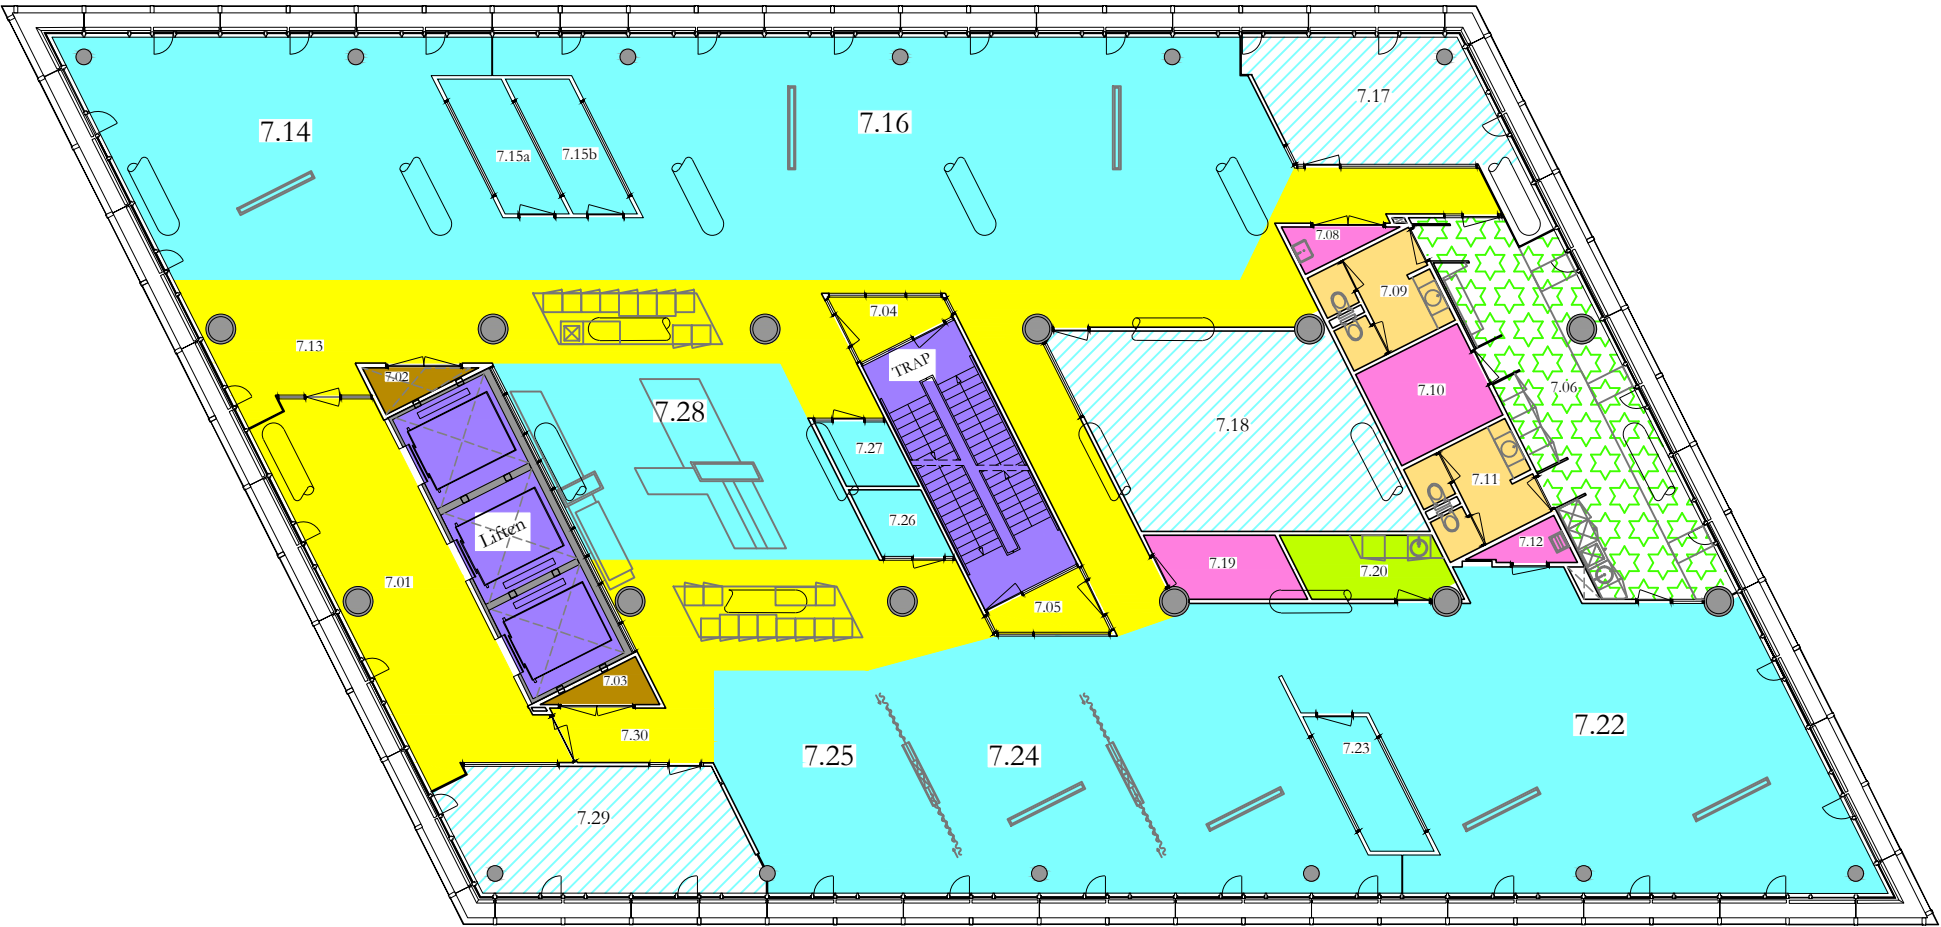

7e Etage

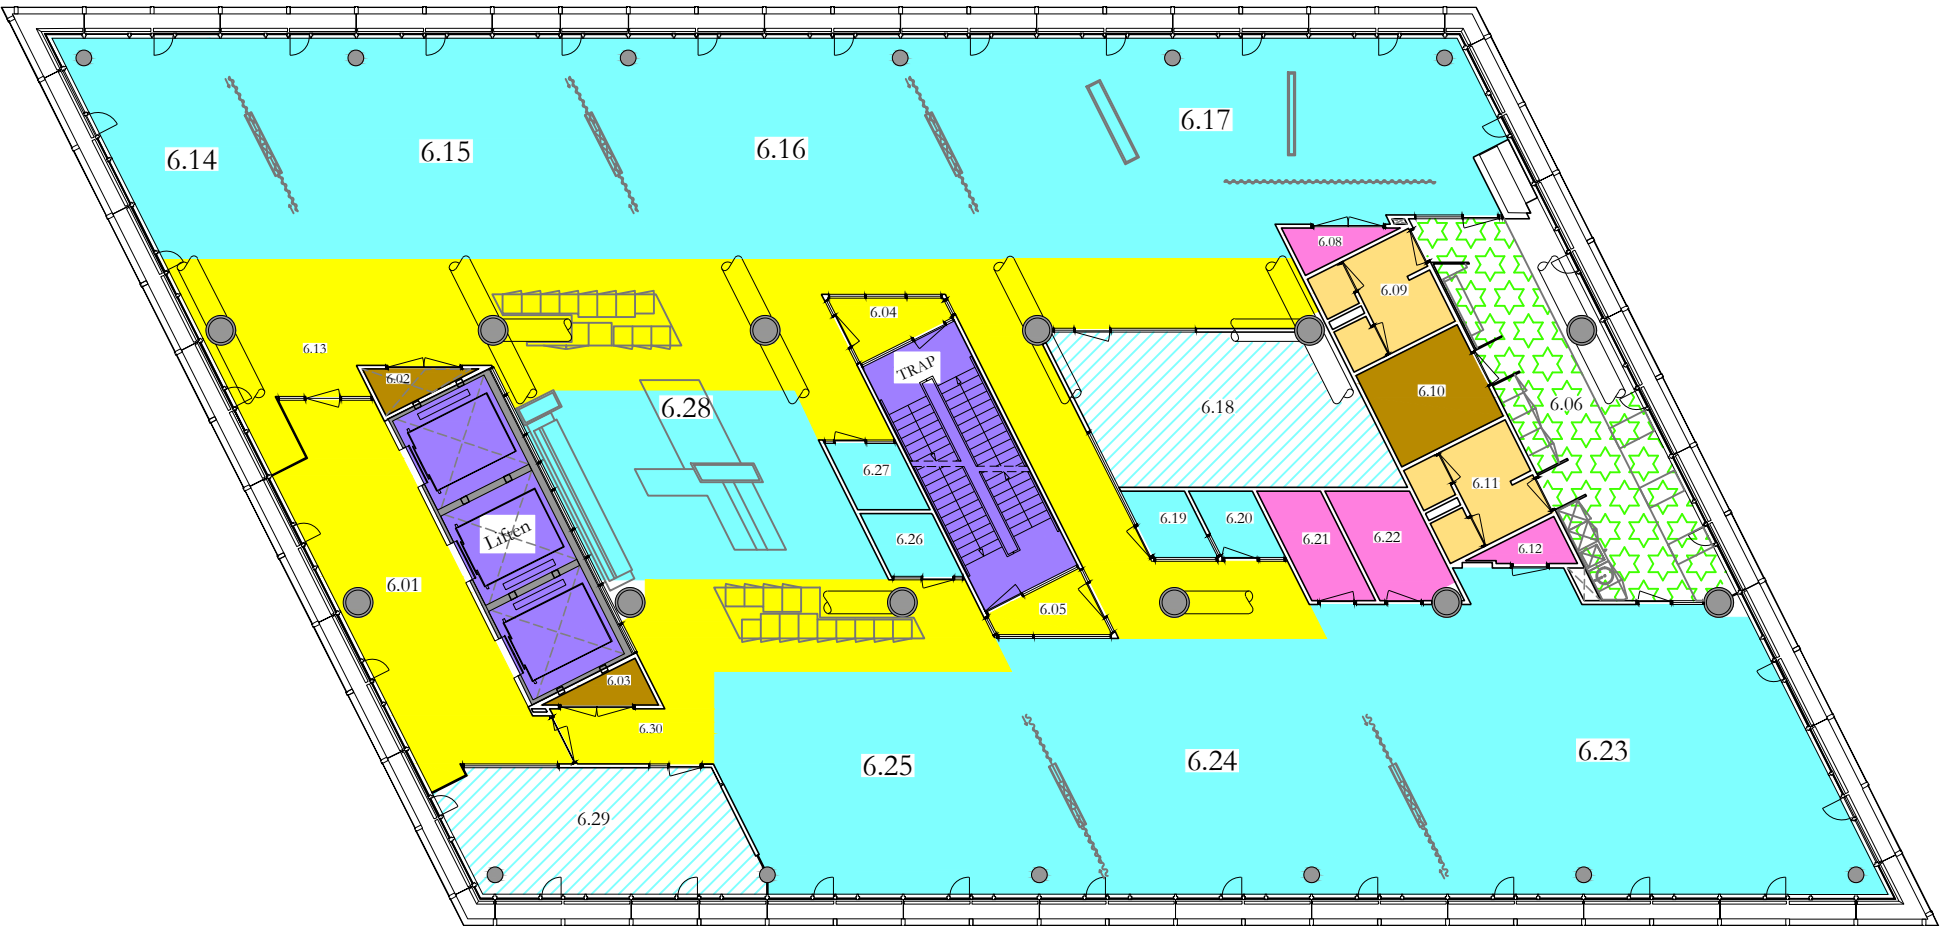


6e Etage

Ruimtesoorten

- 30 - Gebouw Installaties
5 Ruimte(s) = 16 m²
- 41 - Verticale Verkeersruimten
4 Ruimte(s) = 84 m²
- 45 - Horizontale Verkeersruimten
10 Ruimte(s) = 334 m²
- 50 - Sanitaire ruimten
4 Ruimte(s) = 31 m²
- 60 - Opslag en Bijruimten
8 Ruimte(s) = 33 m²
- 70 - Facilitaire ruimten
1 Ruimte(s) = 7 m²
- 80 - Afdelingsruimten
2 Ruimte(s) = 67 m²
- 81 - Werk
23 Ruimte(s) = 906 m²
- 83 - Spreek
5 Ruimte(s) = 140 m²

Vlek D.D. 14-02-2022

Let op! Tekeningen zijn overgenomen uit een PDF en niet maatvast

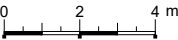

	6e & 7e Etage	Schaal: 1:200 A3
	Gebouw: KP (Kennedytoren)	14-02-2022
	Kennedyplein 222-226 5611ZT Eindhoven	KP_VlekRS