



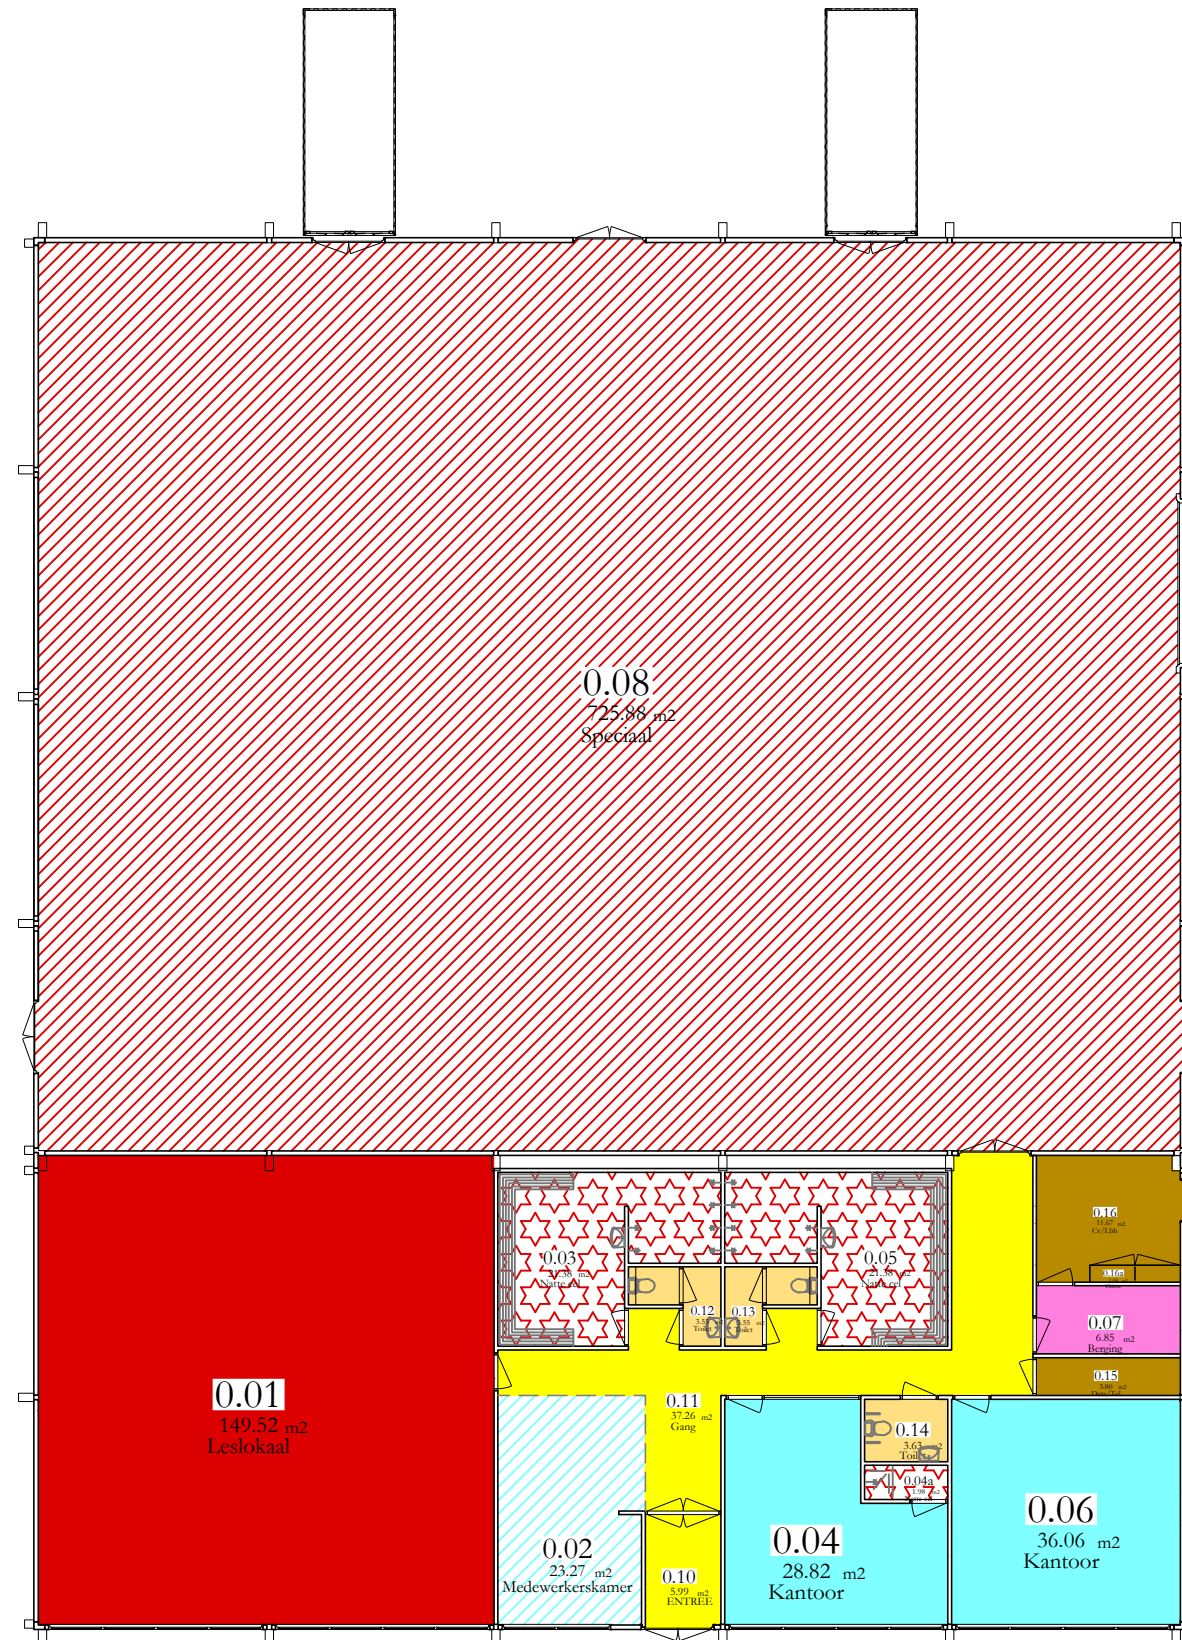

Ruimtesoorten

- 30 - Gebouw Installaties
3 Ruimte(s) = 17 m²
- 45 - Horizontale Verkeersruimten
2 Ruimte(s) = 43 m²
- 50 - Sanitaire ruimten
3 Ruimte(s) = 11 m²
- 60 - Opslag en Bijruimten
1 Ruimte(s) = 7 m²
- 81 - Werk
2 Ruimte(s) = 65 m²
- 83 - Spreek
1 Ruimte(s) = 23 m²
- 90 - Educatief
3 Ruimte(s) = 45 m²
- 91 - Klassikaal
1 Ruimte(s) = 150 m²
- 92 - Praktijk
1 Ruimte(s) = 726 m²

Vlek D.D. 14-02-2022

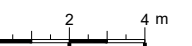

	Begane Grond	Schaal: 1:200 A3
	Gebouw: P7 Circushal	14-02-2022
Prof. Goossenslaan 1 Tilburg		P7_VlekRS