



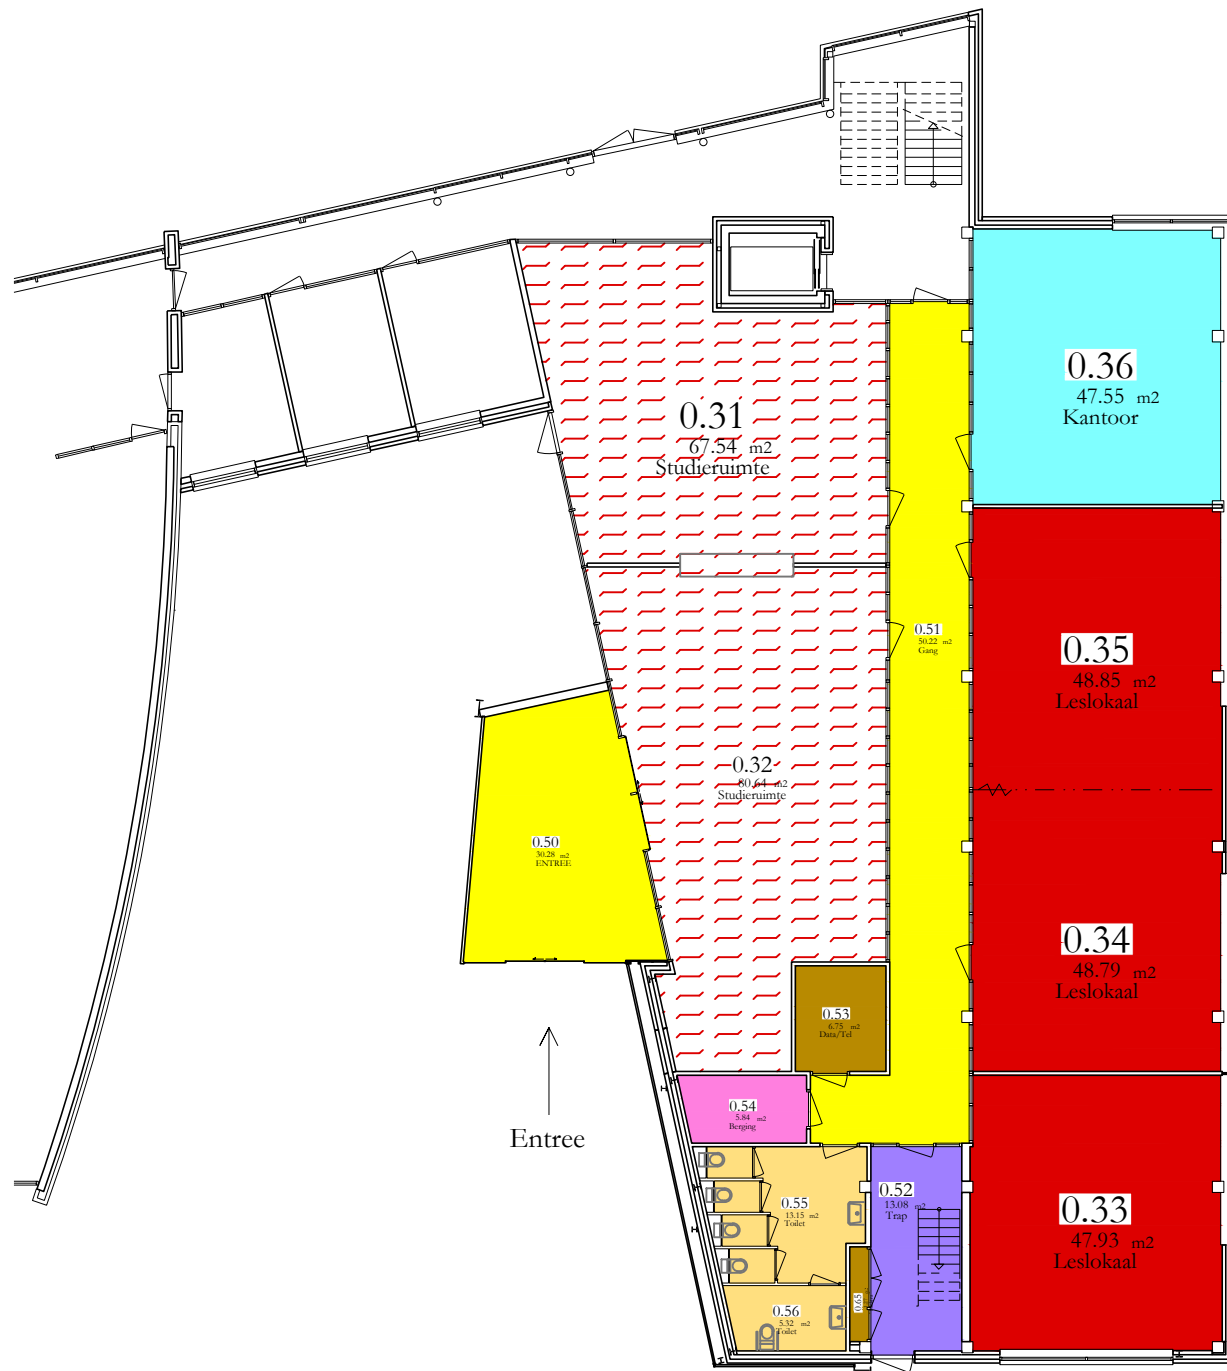

Begane grond

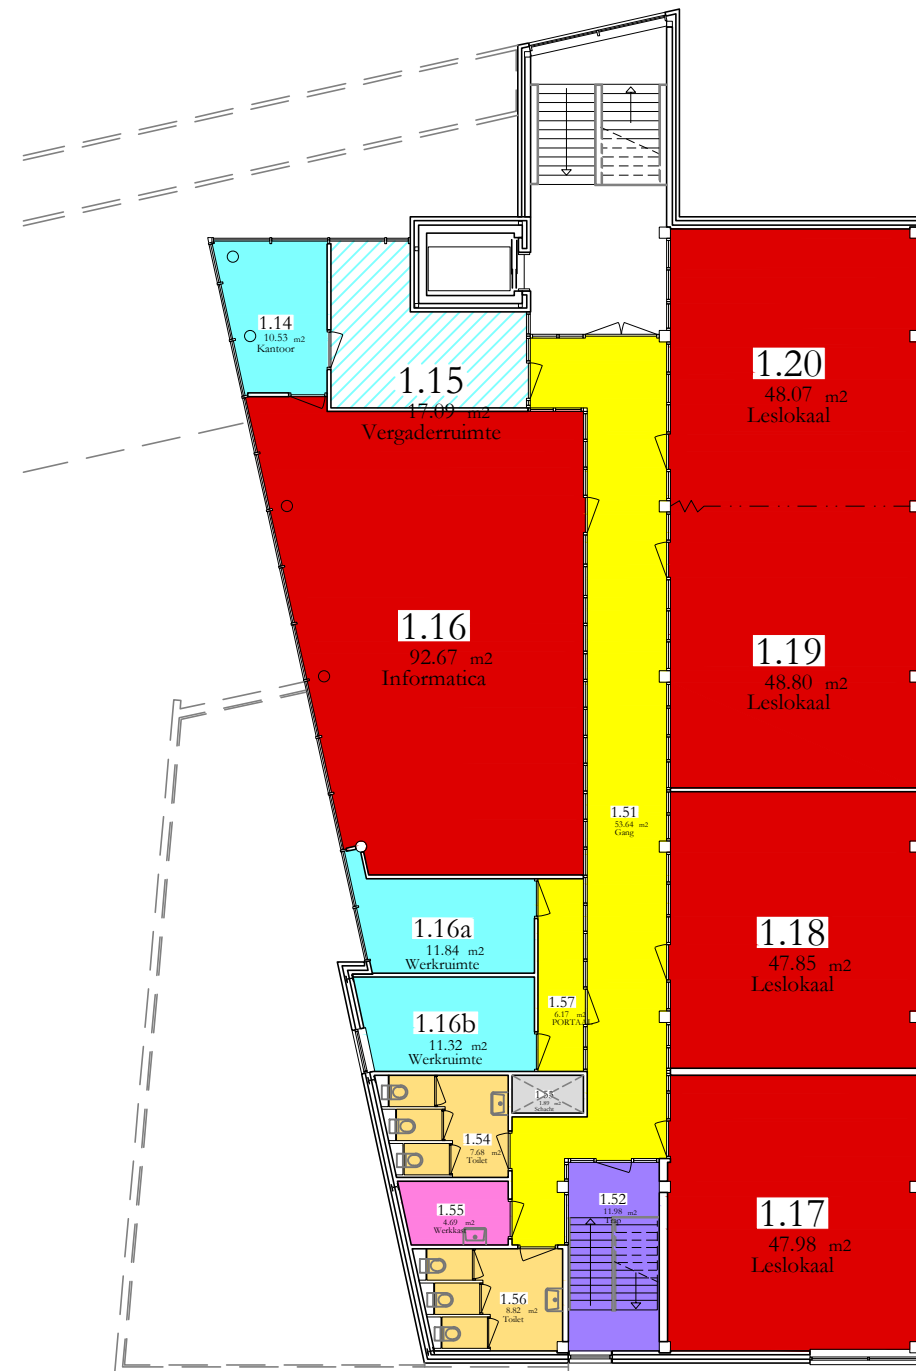


1e Etage

Ruimtesoorten

- 20 - Tarra (schachten)
1 Ruimte(s) = 2 m²
- 30 - Gebouw Installaties
2 Ruimte(s) = 8 m²
- 41 - Verticale Verkeersruimten
2 Ruimte(s) = 25 m²
- 45 - Horizontale Verkeersruimten
4 Ruimte(s) = 140 m²
- 50 - Sanitaire ruimten
4 Ruimte(s) = 35 m²
- 60 - Opslag en Bijruimten
2 Ruimte(s) = 11 m²
- 81 - Werk
4 Ruimte(s) = 81 m²
- 83 - Spreek
1 Ruimte(s) = 17 m²
- 91 - Klassikaal
8 Ruimte(s) = 431 m²
- 93 - Studie
2 Ruimte(s) = 148 m²

Vlek D.D. 14-02-2022

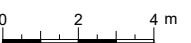

	Alle etages	Schaal: 1:200 A3
	Gebouw: VR	14-02-2022
Muntelaar 8 5467HA Veghel		VR_ VlekRS