



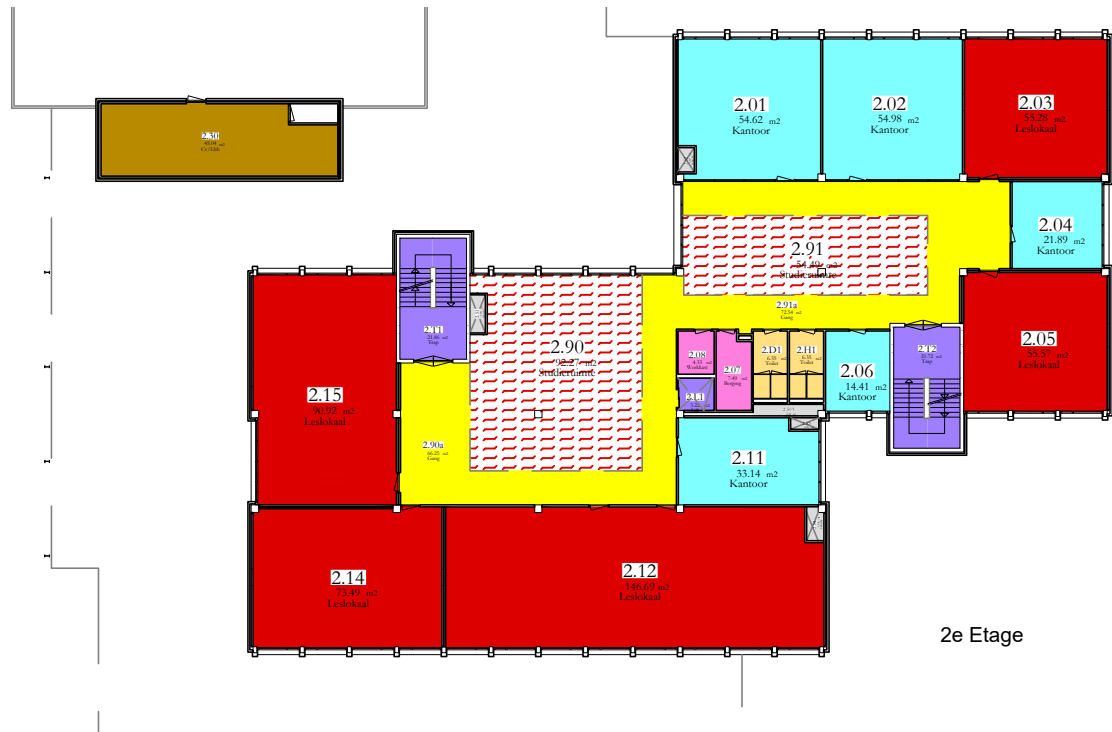


2e Etage



3e Etage

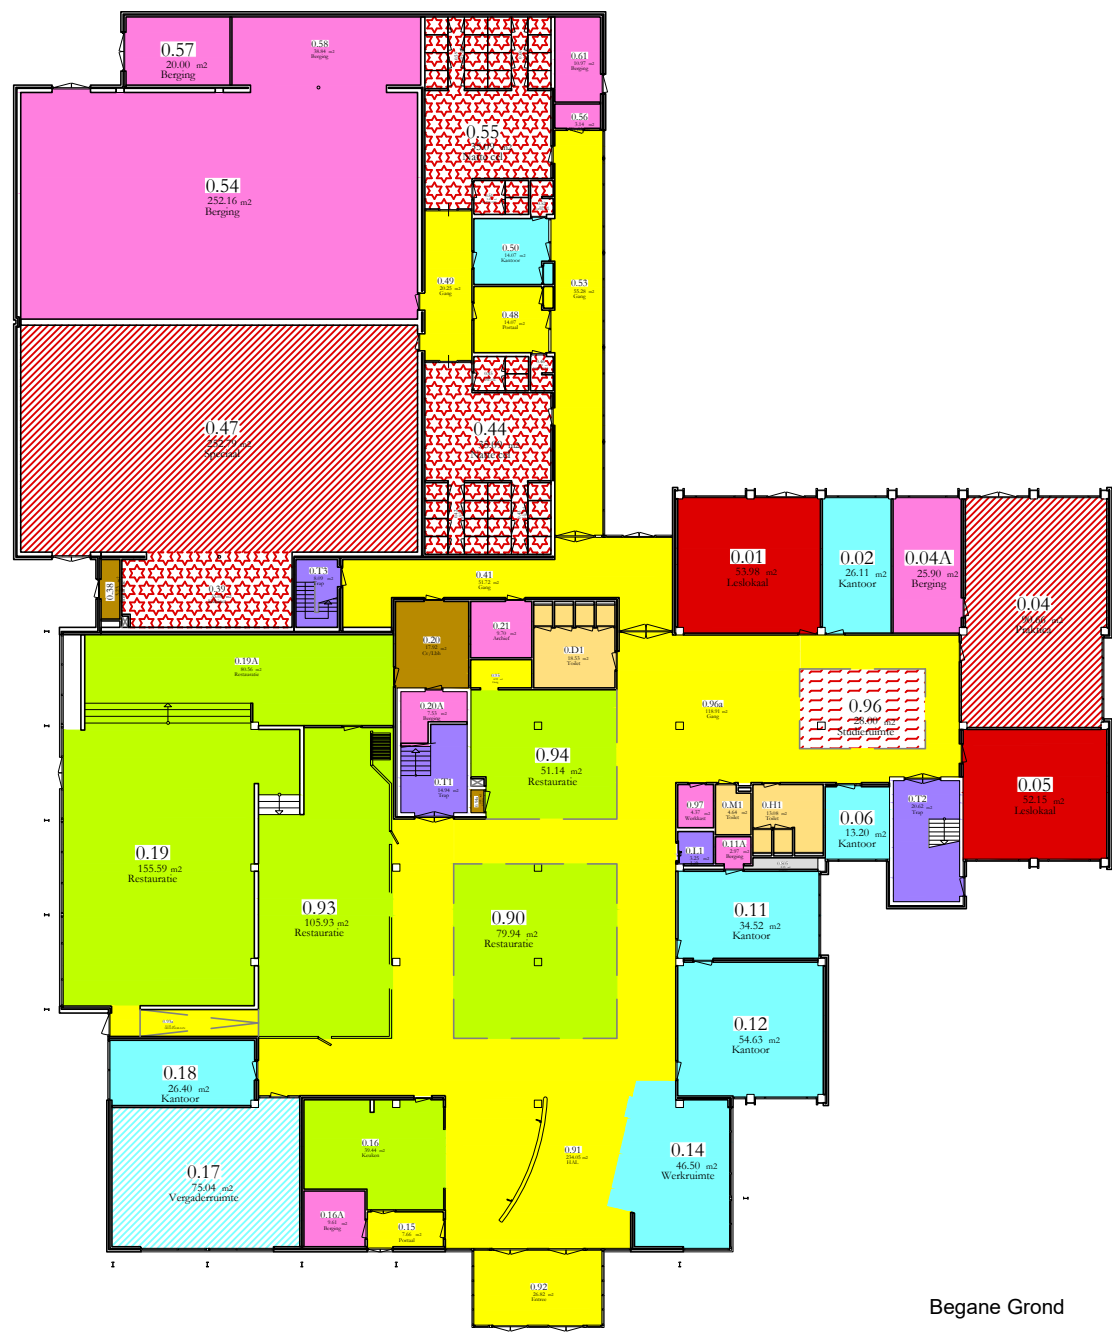

Begane Grond

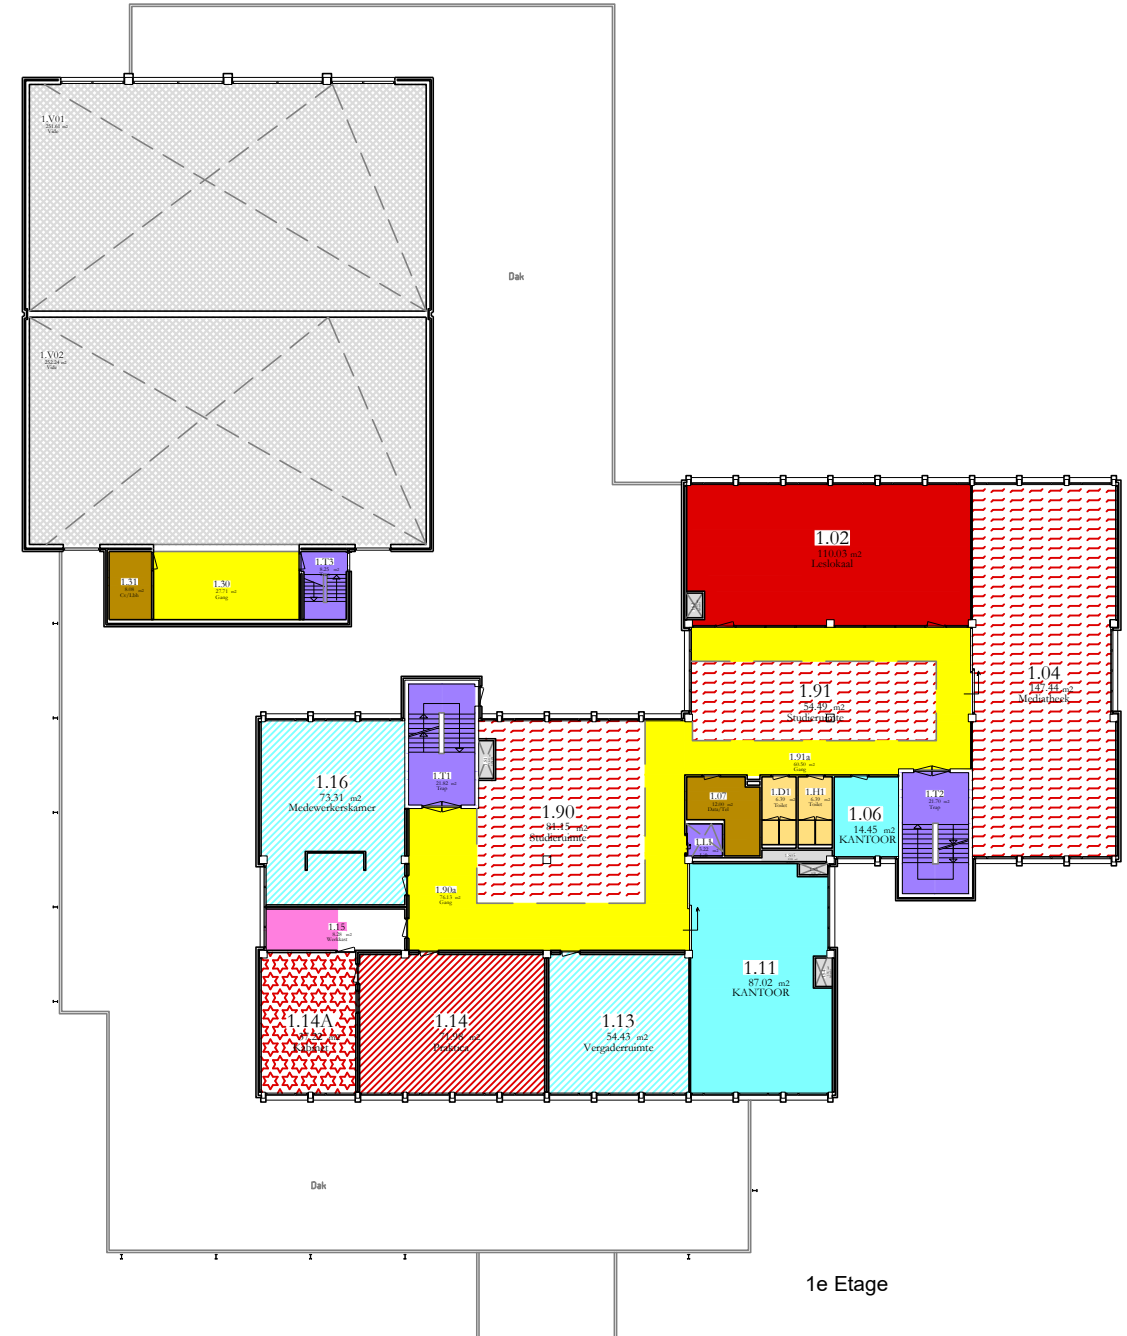


1e Etage

Ruimtesoorten

- 10 - Bruto (vide/patio/atrium)
2 Ruimte(s) = 504 m²
- 20 - Tarra (schachten)
16 Ruimte(s) = 24 m²
- 30 - Gebouw Installaties
8 Ruimte(s) = 97 m²
- 41 - Verticale Verkeersruimten
14 Ruimte(s) = 195 m²
- 45 - Horizontale Verkeersruimten
17 Ruimte(s) = 987 m²
- 50 - Sanitaire ruimten
9 Ruimte(s) = 74 m²
- 60 - Opslag en Bijruimten
15 Ruimte(s) = 408 m²
- 70 - Facilitaire ruimten
7 Ruimte(s) = 527 m²
- 81 - Werk
17 Ruimte(s) = 629 m²
- 83 - Spreek
4 Ruimte(s) = 236 m²
- 90 - Educatief
12 Ruimte(s) = 208 m²
- 91 - Klassikaal
14 Ruimte(s) = 1058 m²
- 92 - Praktijk
3 Ruimte(s) = 415 m²
- 93 - Studie
8 Ruimte(s) = 605 m²

Vlek D.D. 14-02-2022

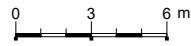

	alle etages	Schaal: 1:300 A3
	Gebouw: FF	14-02-2022
	Fr.Fransenstraat 15 Den Bosch	FF_vlekRS