




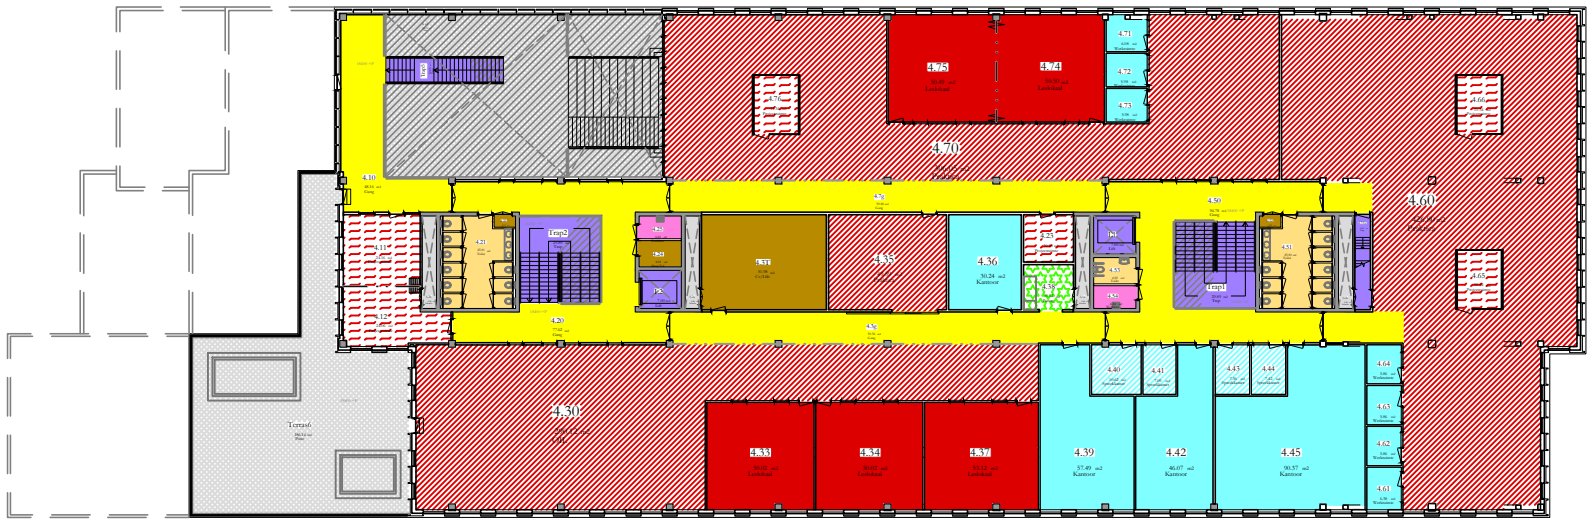


4e Etage

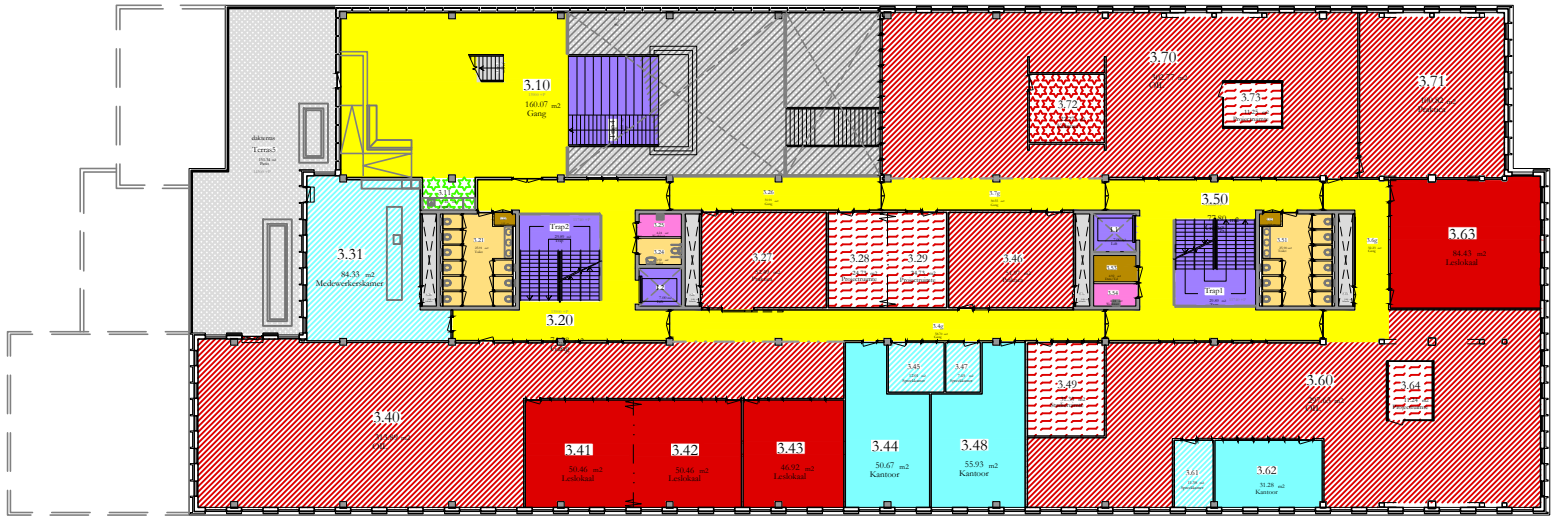


3e Etage

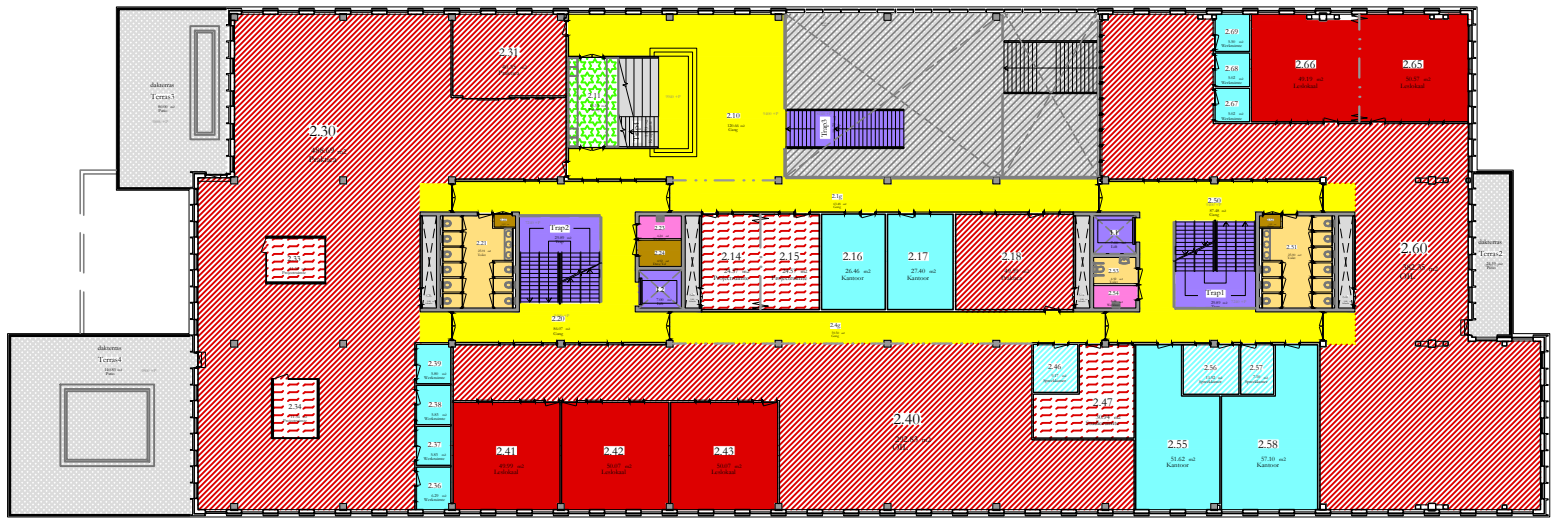

2e Etage

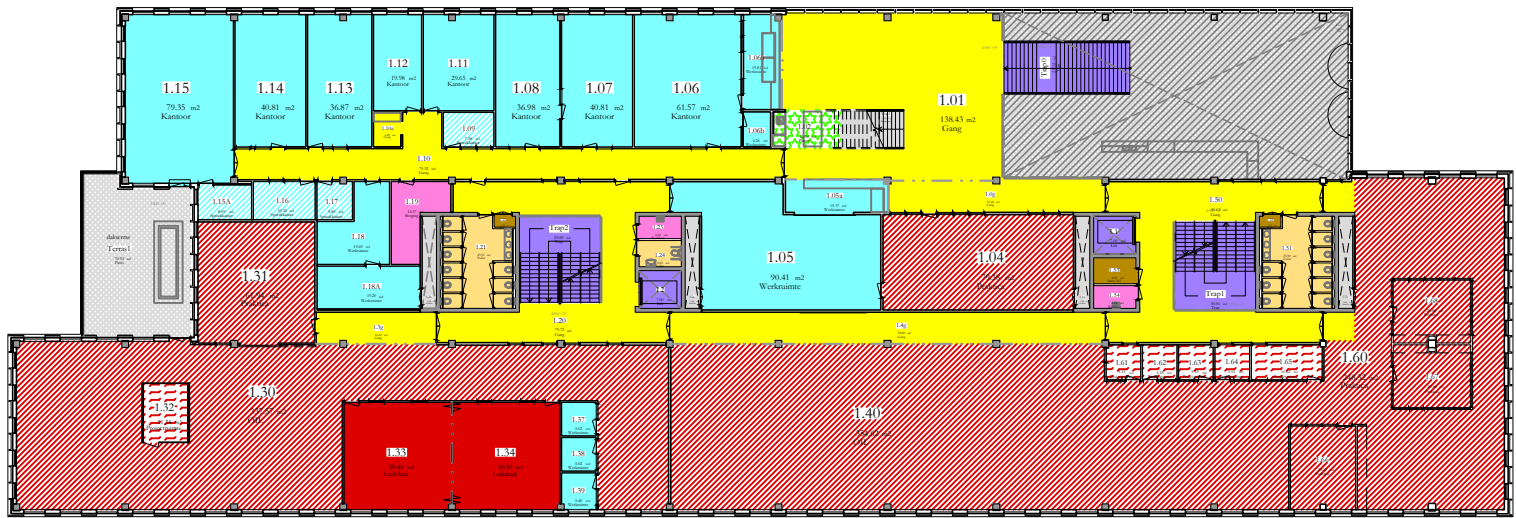

1e Etage

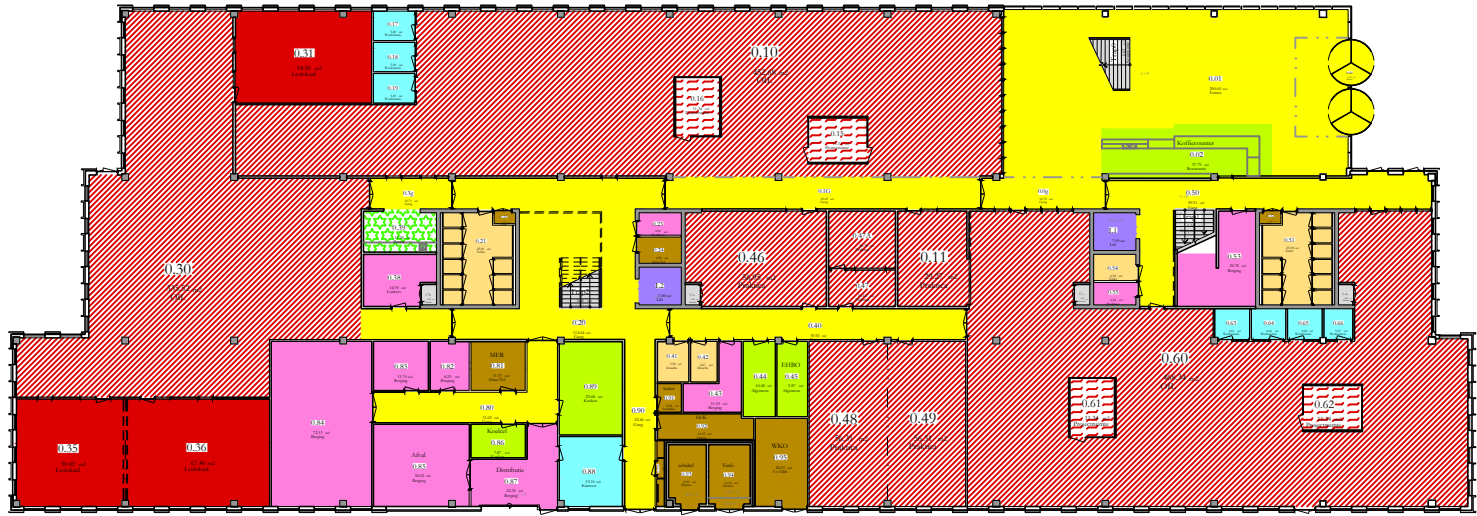

Begane Grond

Ruimtesoorten

- 10 - Bruto (vide/patio/atrium)
10 Ruimte(s) = 1442 m²
- 20 - Tarra (schachten)
26 Ruimte(s) = 146 m²
- 30 - Gebouw Installaties
23 Ruimte(s) = 157 m²
- 41 - Verticale Verkeersruimten
23 Ruimte(s) = 411 m²
- 45 - Horizontale Verkeersruimten
35 Ruimte(s) = 2271 m²
- 50 - Sanitaire ruimten
17 Ruimte(s) = 294 m²
- 60 - Opslag en Bijruimten
19 Ruimte(s) = 257 m²
- 70 - Facilitaire ruimten
5 Ruimte(s) = 92 m²
- 80 - Afdelingsruimten
5 Ruimte(s) = 61 m²
- 81 - Werk
50 Ruimte(s) = 1185 m²
- 83 - Spreck
15 Ruimte(s) = 208 m²
- 90 - Educatief
1 Ruimte(s) = 22 m²
- 91 - Klassikaal
19 Ruimte(s) = 1010 m²
- 92 - Praktijk
32 Ruimte(s) = 6076 m²
- 93 - Studie
26 Ruimte(s) = 387 m²

Vlek D.D. 14-02-2022
0 5 10m