



Begane grond

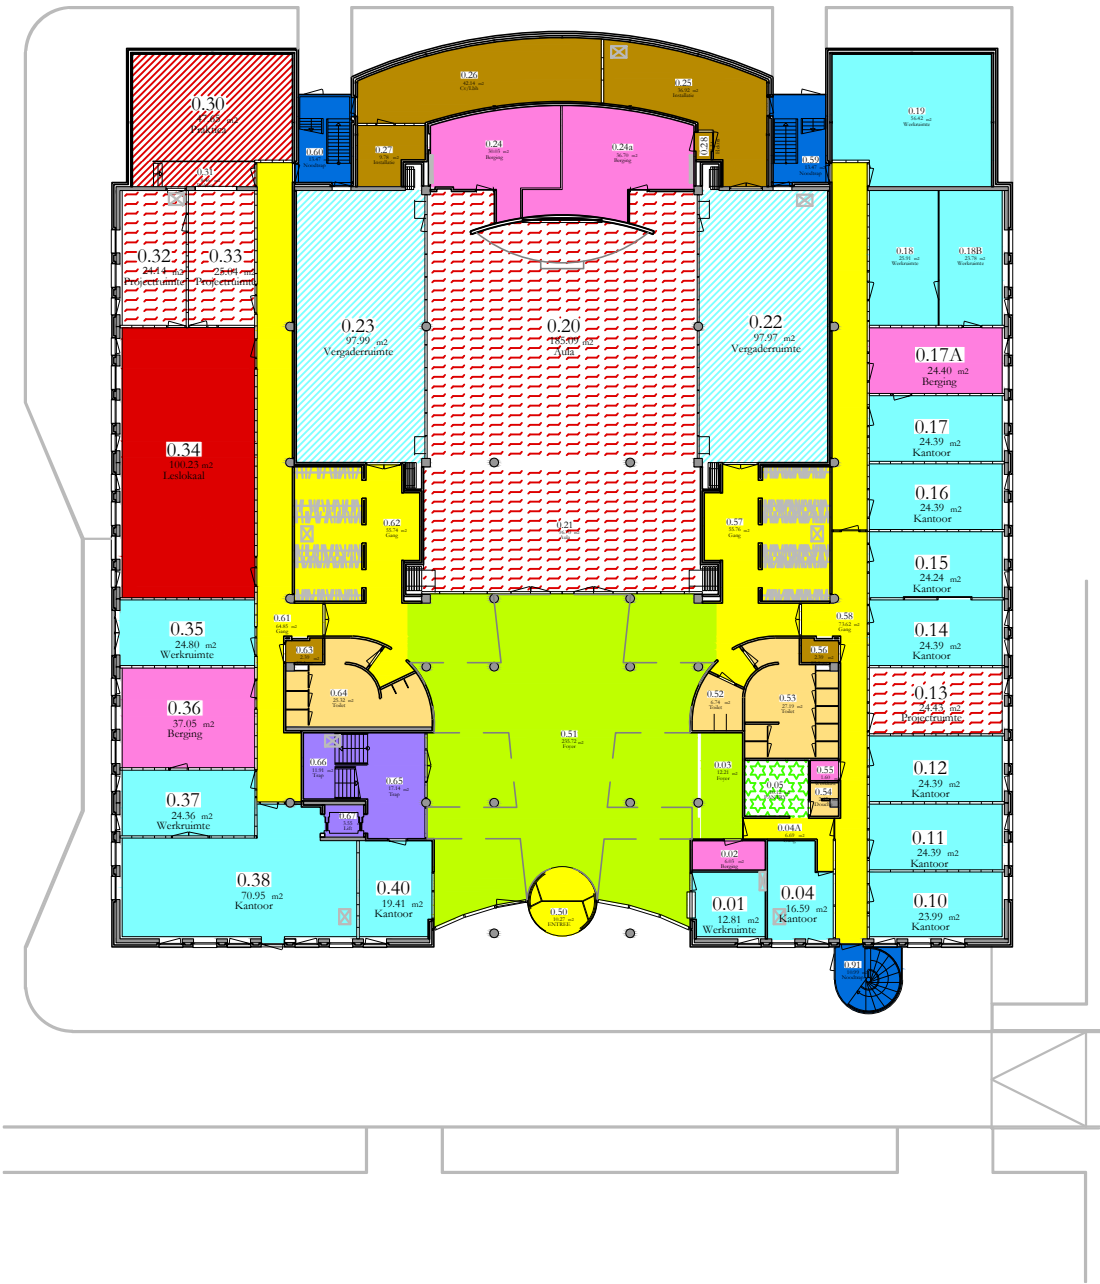

1e Etage

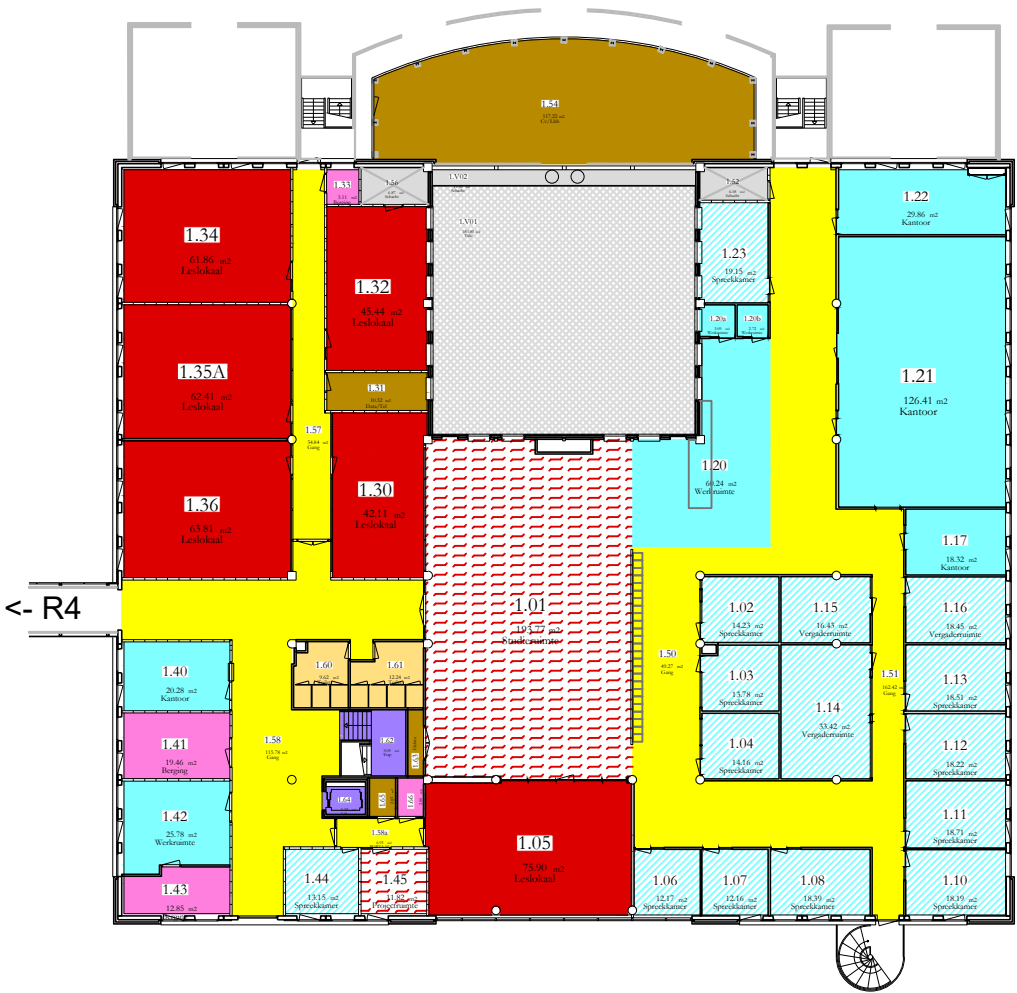


Ruimtesoorten

- 0 - Terrein indeling
3 Ruimte(s) = 38 m²
- 10 - Bruto (vide/patio/atrium)
1 Ruimte(s) = 182 m²
- 20 - Tarra (schachten)
3 Ruimte(s) = 25 m²
- 30 - Gebouw Installaties
10 Ruimte(s) = 228 m²
- 41 - Verticale Verkeersruimten
5 Ruimte(s) = 45 m²
- 45 - Horizontale Verkeersruimten
11 Ruimte(s) = 636 m²
- 50 - Sanitaire ruimten
6 Ruimte(s) = 84 m²
- 60 - Opslag en Bijruimten
10 Ruimte(s) = 174 m²
- 70 - Facilitaire ruimten
2 Ruimte(s) = 248 m²
- 80 - Afdelingsruimten
1 Ruimte(s) = 10 m²
- 81 - Werk
24 Ruimte(s) = 732 m²
- 83 - Spreek
17 Ruimte(s) = 455 m²
- 91 - Klassikaal
7 Ruimte(s) = 452 m²
- 92 - Praktijk
2 Ruimte(s) = 56 m²
- 93 - Studie
7 Ruimte(s) = 561 m²

Vlek D.D. 14-02-2022

-> naar R1

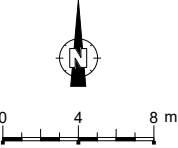

	alle etages	Schaal: 1:400 A3
	Gebouw: R5	14-02-2022
Rachelsmolen 1, 5612MA Eindhoven		R5_vlekRS