


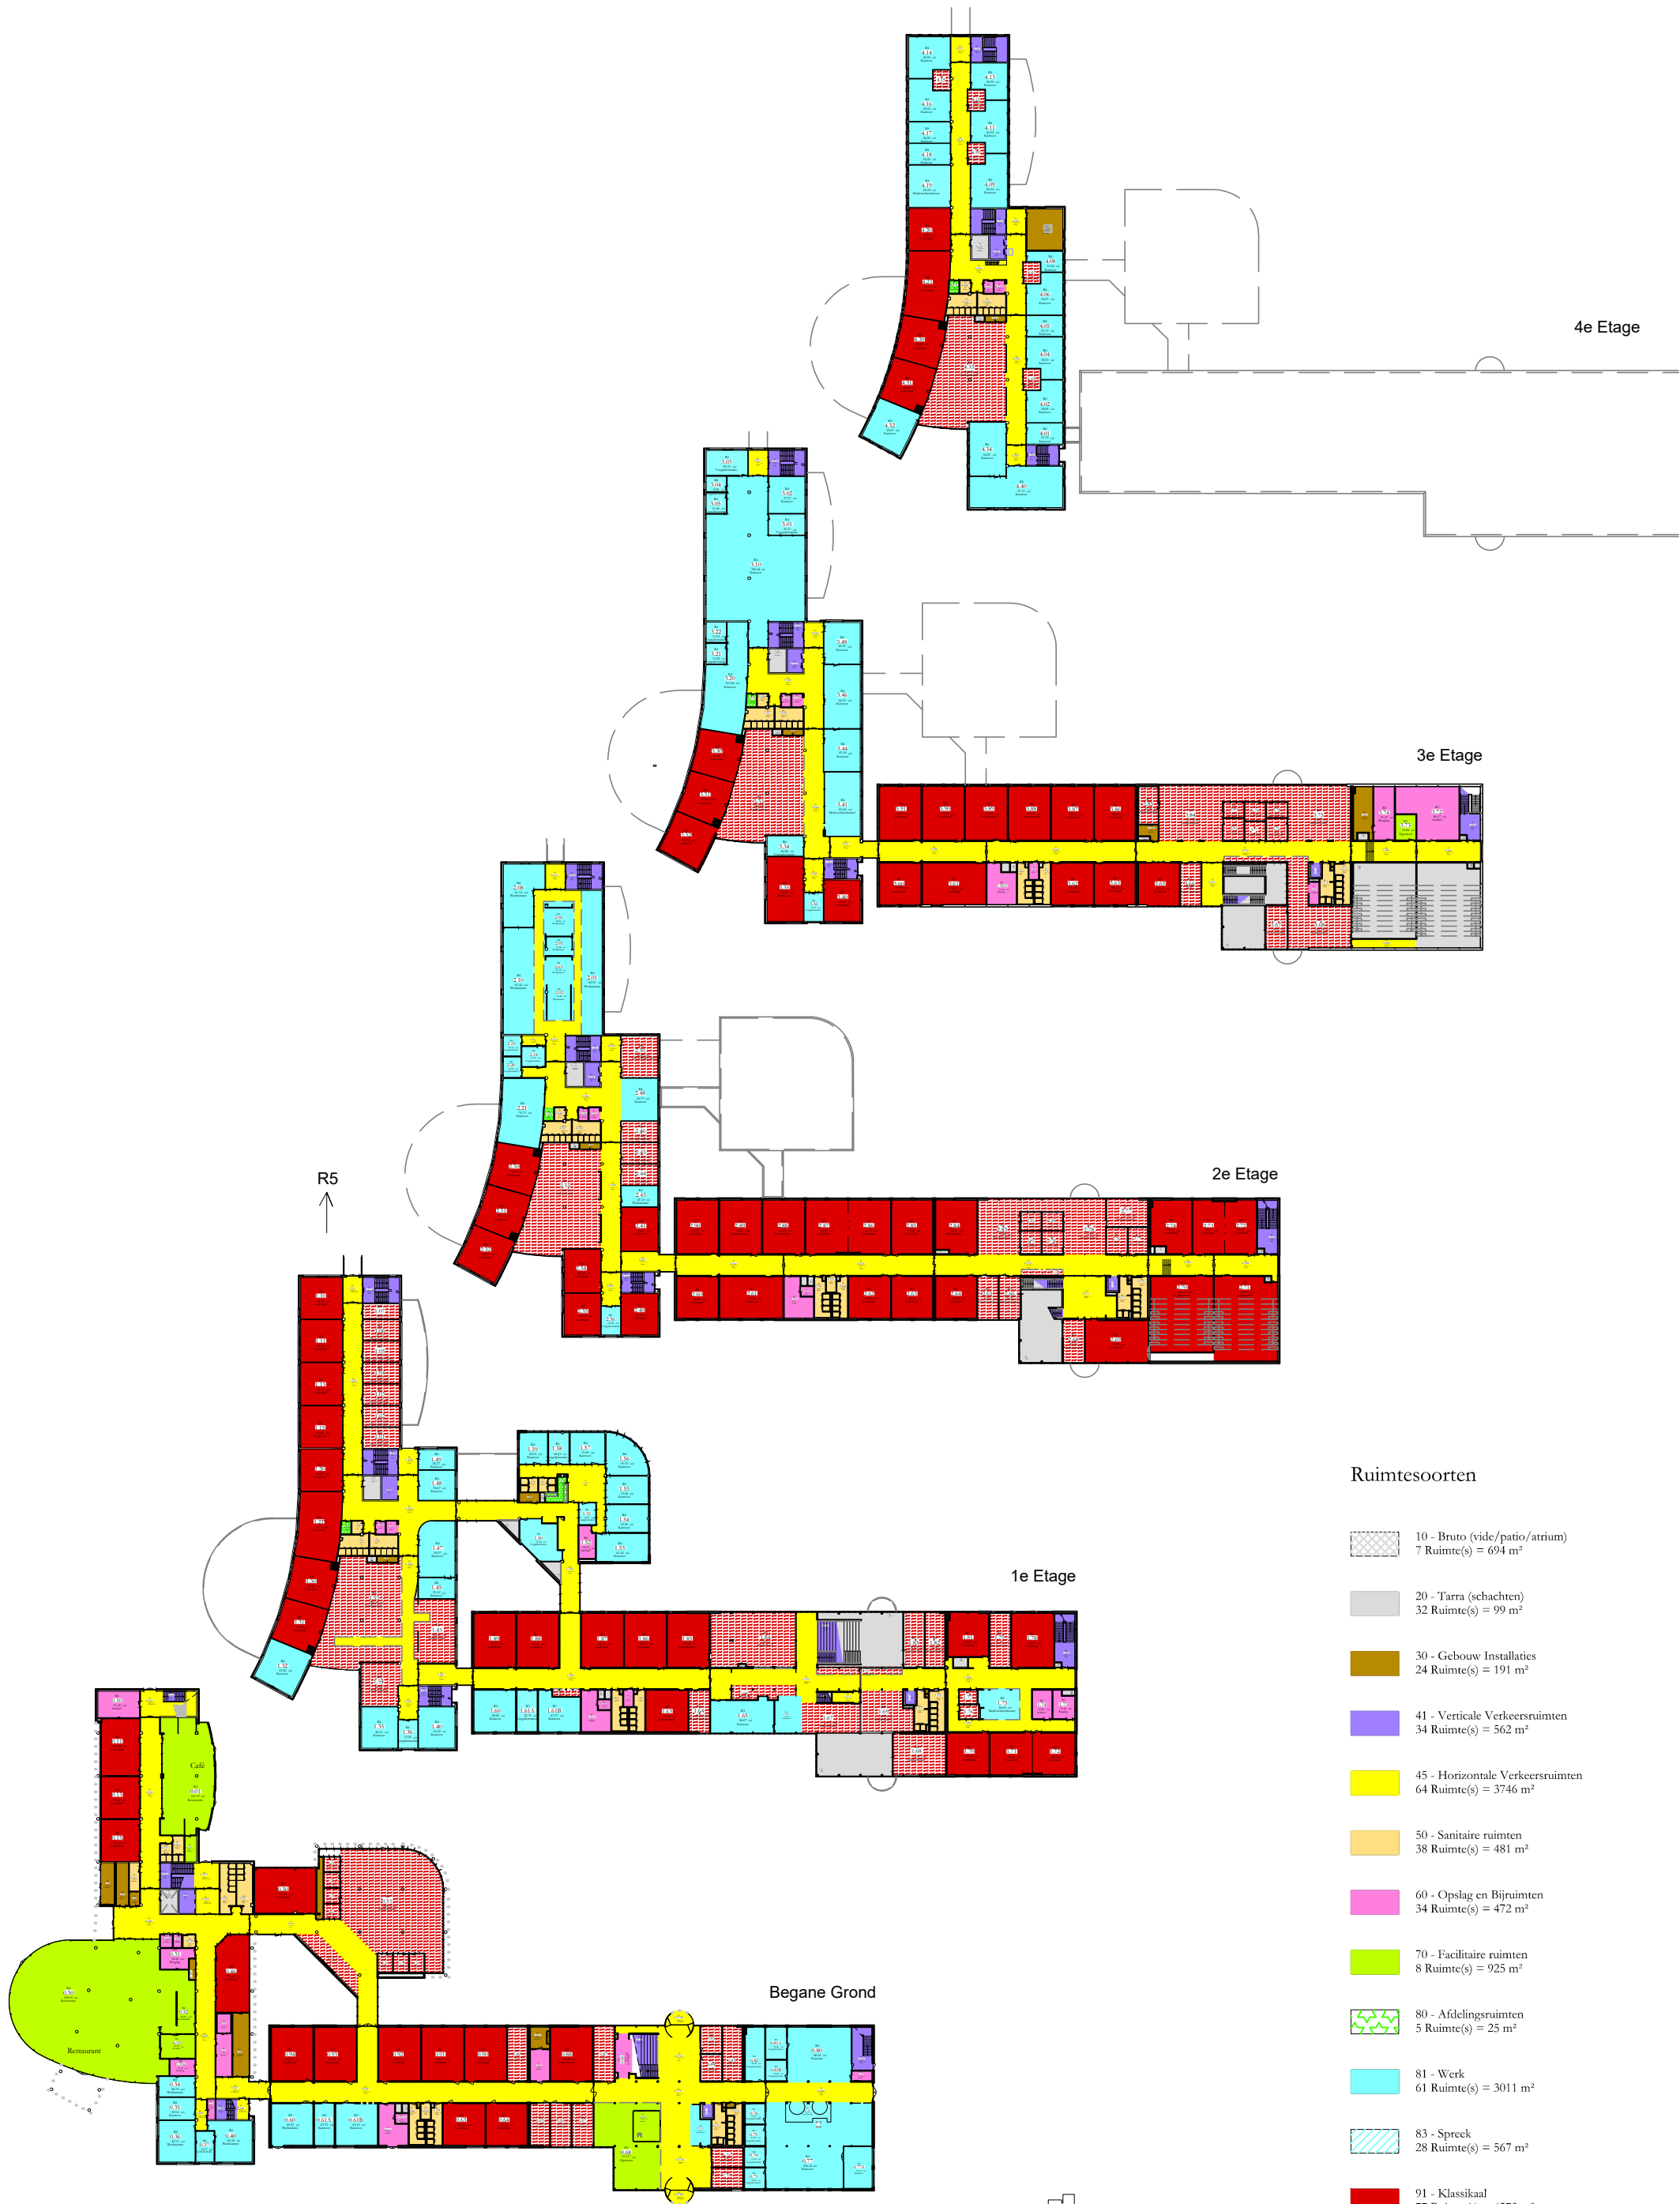


Ruimtesoorten

- 10 - Bruto (vide/patio/atrium)
7 Ruimte(s) = 694 m²
- 20 - Tarra (schachten)
32 Ruimte(s) = 99 m²
- 30 - Gebouw Installaties
24 Ruimte(s) = 191 m²
- 41 - Verticale Verkeersruimten
34 Ruimte(s) = 562 m²
- 45 - Horizontale Verkeersruimten
64 Ruimte(s) = 3746 m²
- 50 - Sanitaire ruimten
38 Ruimte(s) = 481 m²
- 60 - Opslag en Bijruimten
34 Ruimte(s) = 472 m²
- 70 - Facilitaire ruimten
8 Ruimte(s) = 925 m²
- 80 - Afdelingsruimten
5 Ruimte(s) = 25 m²
- 81 - Werk
61 Ruimte(s) = 3011 m²
- 83 - Spreek
28 Ruimte(s) = 567 m²
- 91 - Klassikaal
77 Ruimte(s) = 4573 m²
- 93 - Studie
79 Ruimte(s) = 3131 m²

Vlek D.D. 14-02-2022

0 10 20m

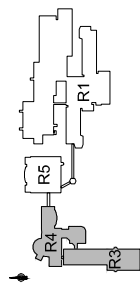

	alle etages	Schaal: 1:1000 A3
	Gebouw: R3 + R4	14-02-2022
	Rachelsmolen 1, 5612MA Eindhoven	R4_vlekRS