


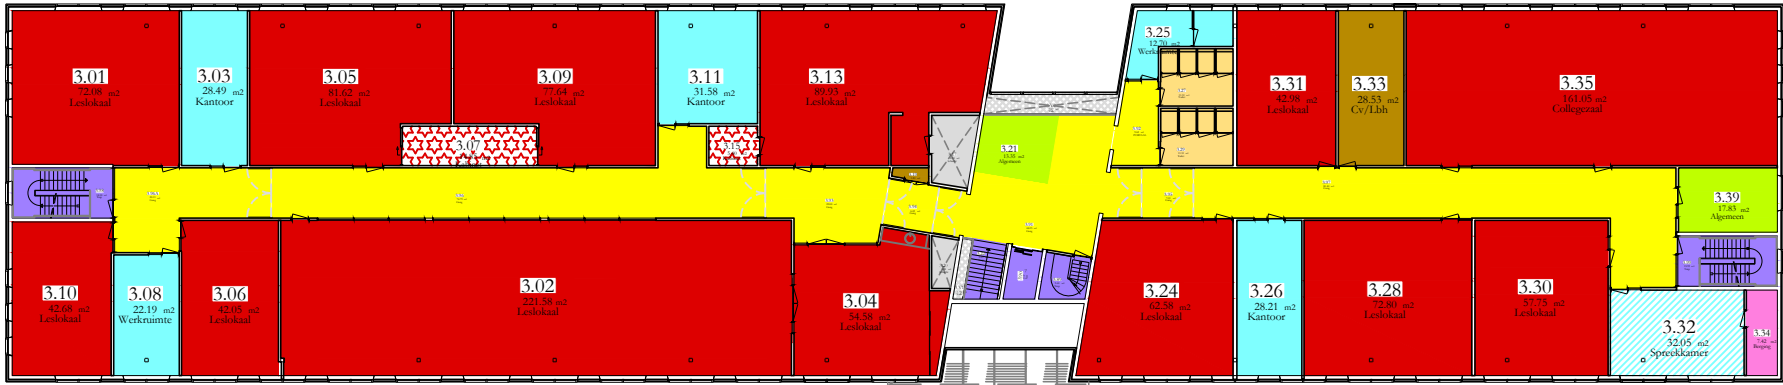

3e Etage



2e Etage



1e Etage




Begane Grond

Ruimtesoorten

- 10 - Bruto (vide/patio/atrium)
7 Ruimte(s) = 51 m²
- 20 - Tarra (schachten)
7 Ruimte(s) = 36 m²
- 30 - Gebouw Installaties
11 Ruimte(s) = 221 m²
- 41 - Verticale Verkeersruimten
16 Ruimte(s) = 183 m²
- 45 - Horizontale Verkeersruimten
29 Ruimte(s) = 948 m²
- 50 - Sanitaire ruimten
11 Ruimte(s) = 143 m²
- 60 - Opslag en Bijruimten
6 Ruimte(s) = 51 m²
- 70 - Facilitaire ruimten
13 Ruimte(s) = 542 m²
- 80 - Afdelingsruimten
2 Ruimte(s) = 22 m²
- 81 - Werk
22 Ruimte(s) = 590 m²
- 82 - Gemengd
4 Ruimte(s) = 177 m²
- 83 - Spreek
7 Ruimte(s) = 192 m²
- 90 - Educatief
2 Ruimte(s) = 20 m²
- 91 - Klassikaal
26 Ruimte(s) = 1729 m²
- 93 - Studie
14 Ruimte(s) = 707 m²

Vlek D.D. 14-02-2022

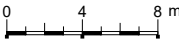

	alle etages	Schaal: 1:400 A3
	Gebouw: S3	14-02-2022
De Lismortel 25, Eindhoven		S3_vlekRS